

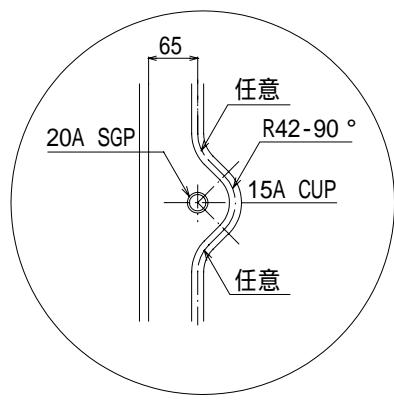
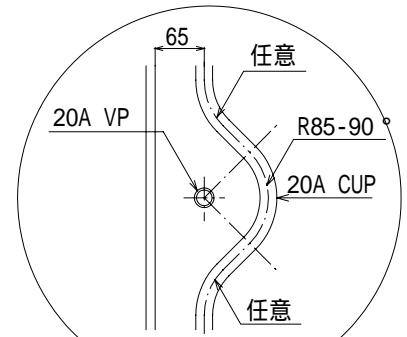
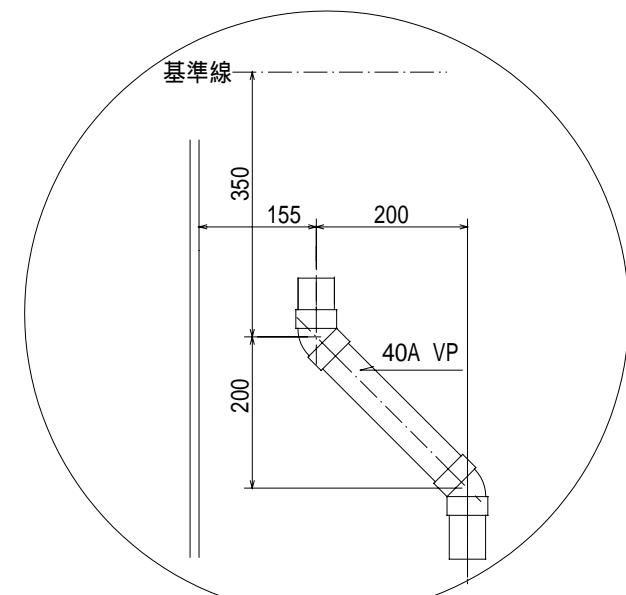


## 第49回技能五輪全国大会「配管」職種競技参考課題図

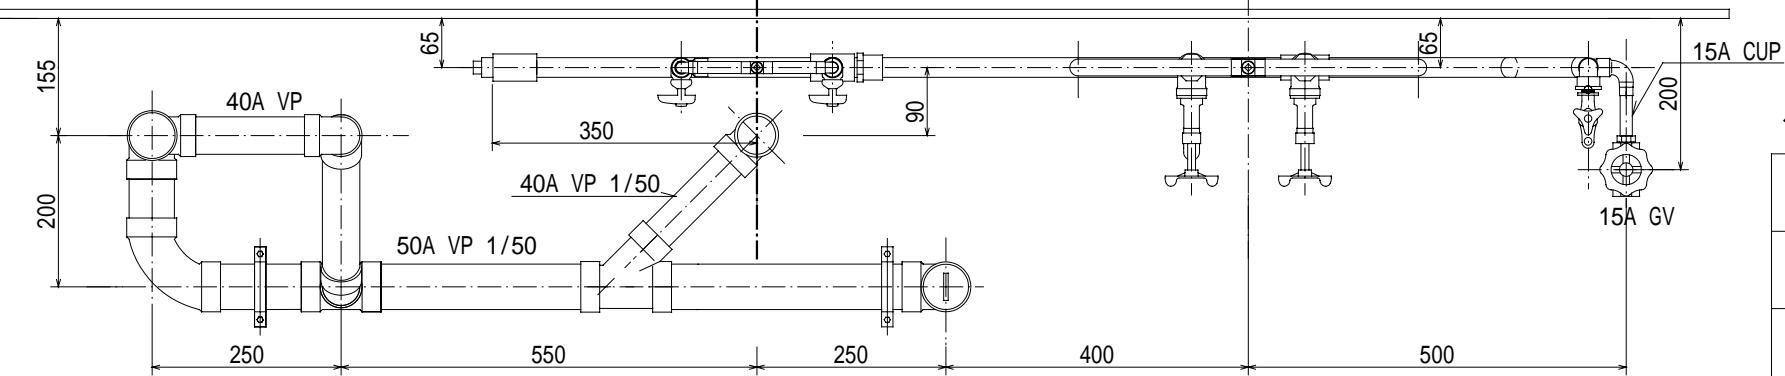

C部詳細図

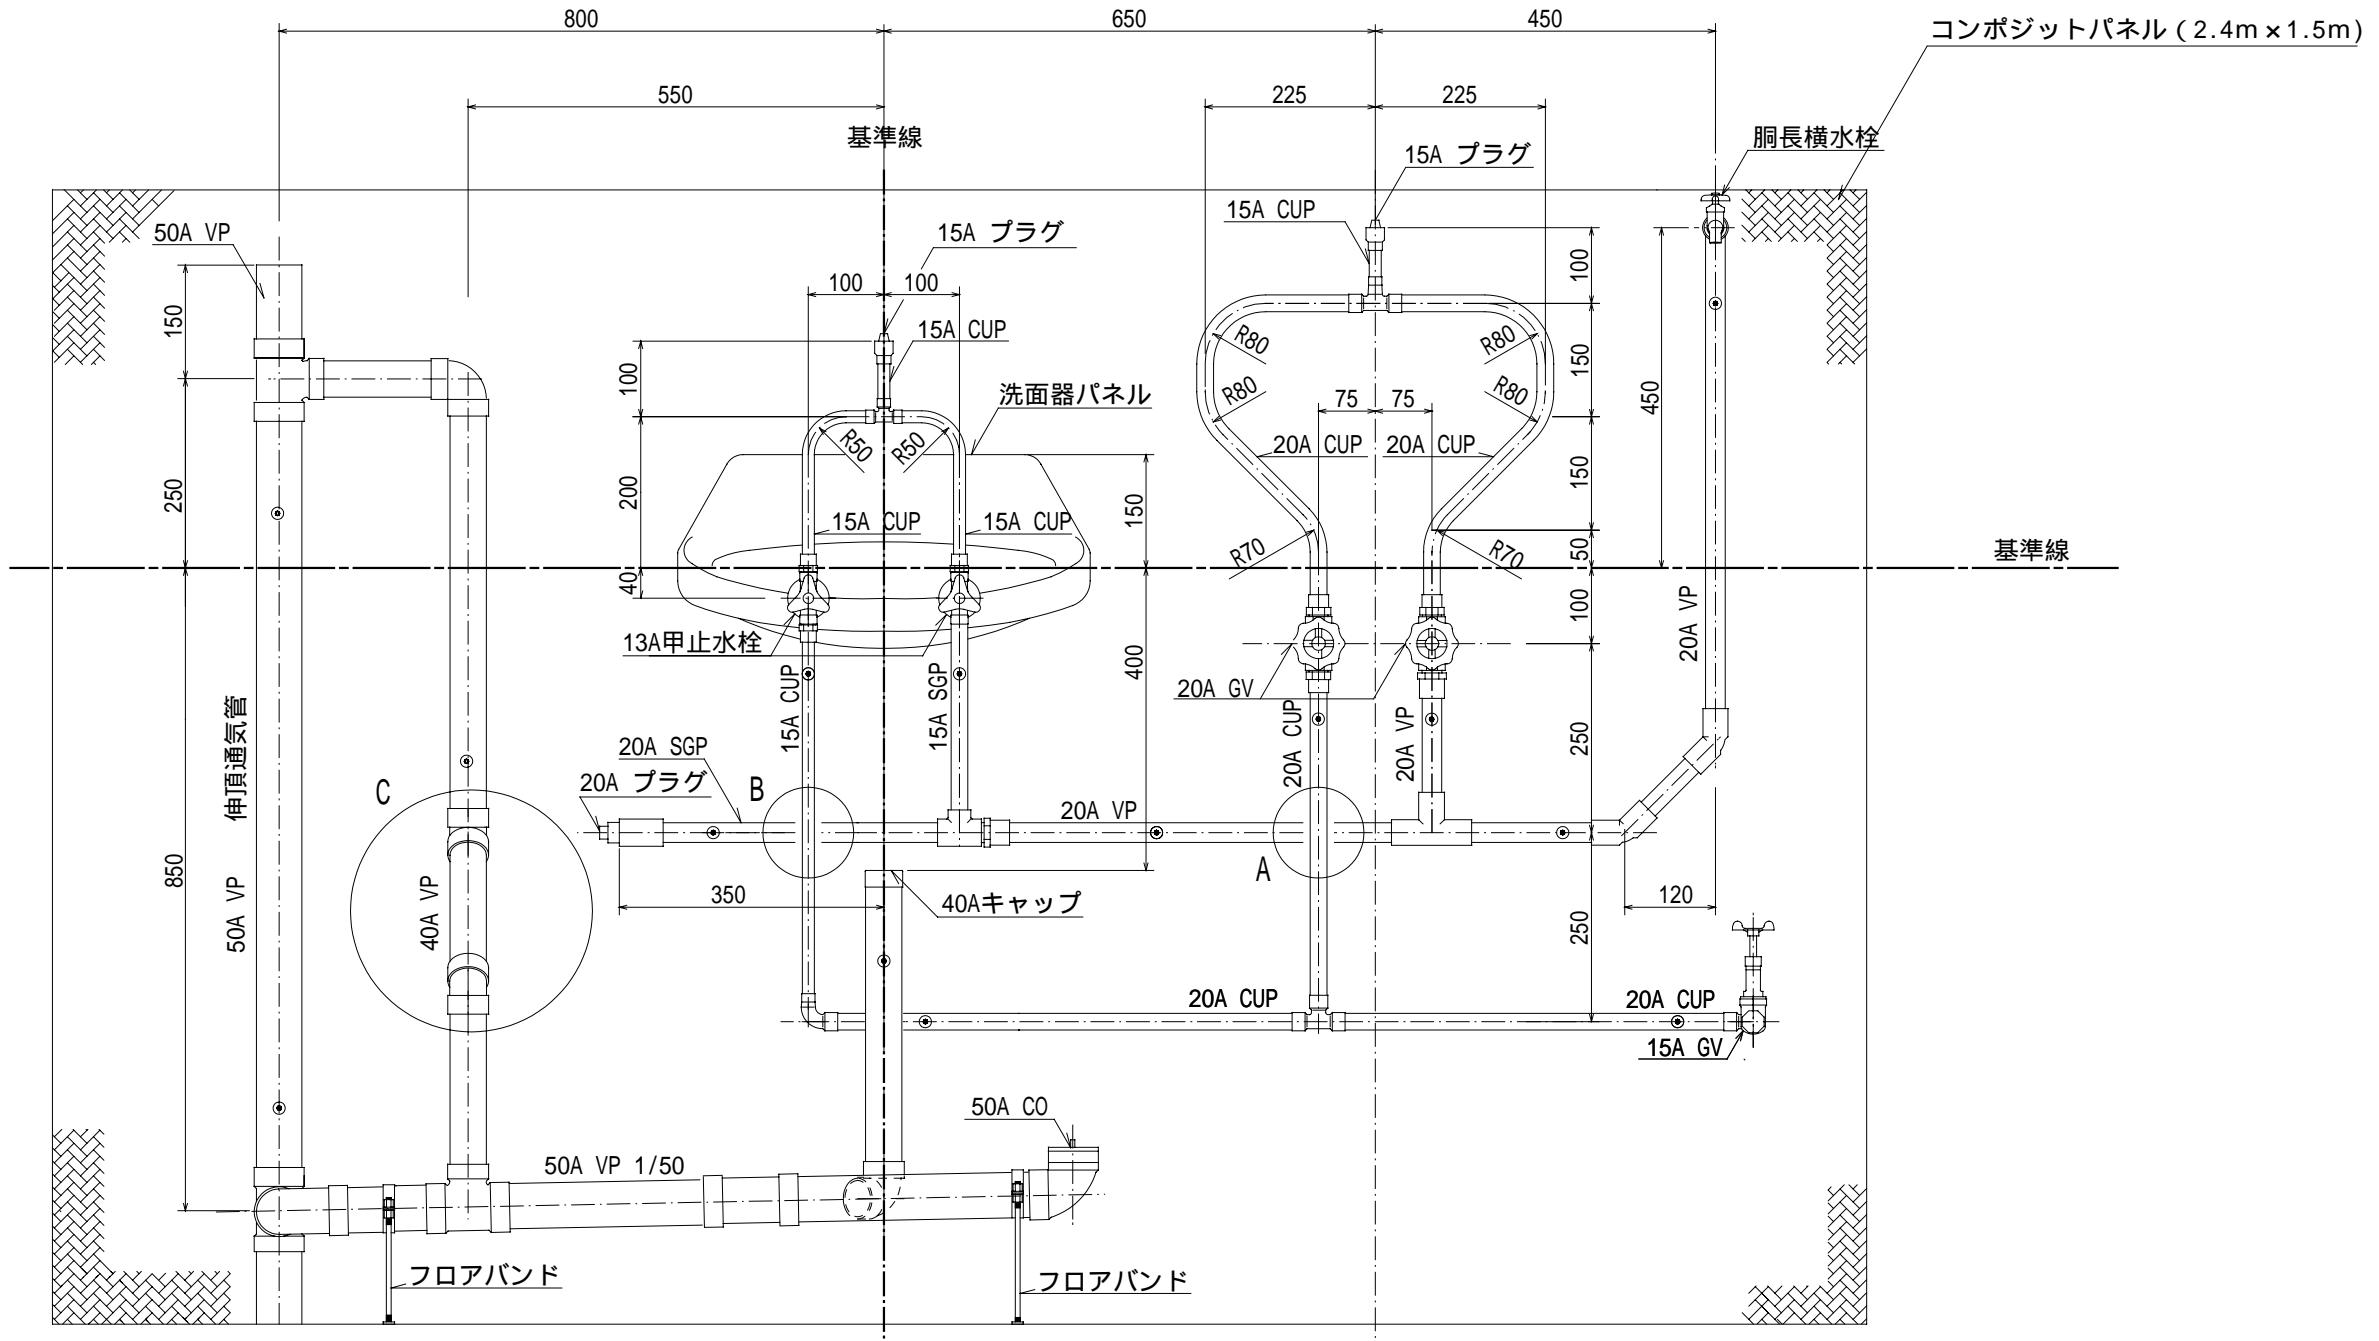

平面図

縮尺	1/10
標準時間	6時間30分
打切時間	7時間

凡例 : 支持バンド取り付け位置