

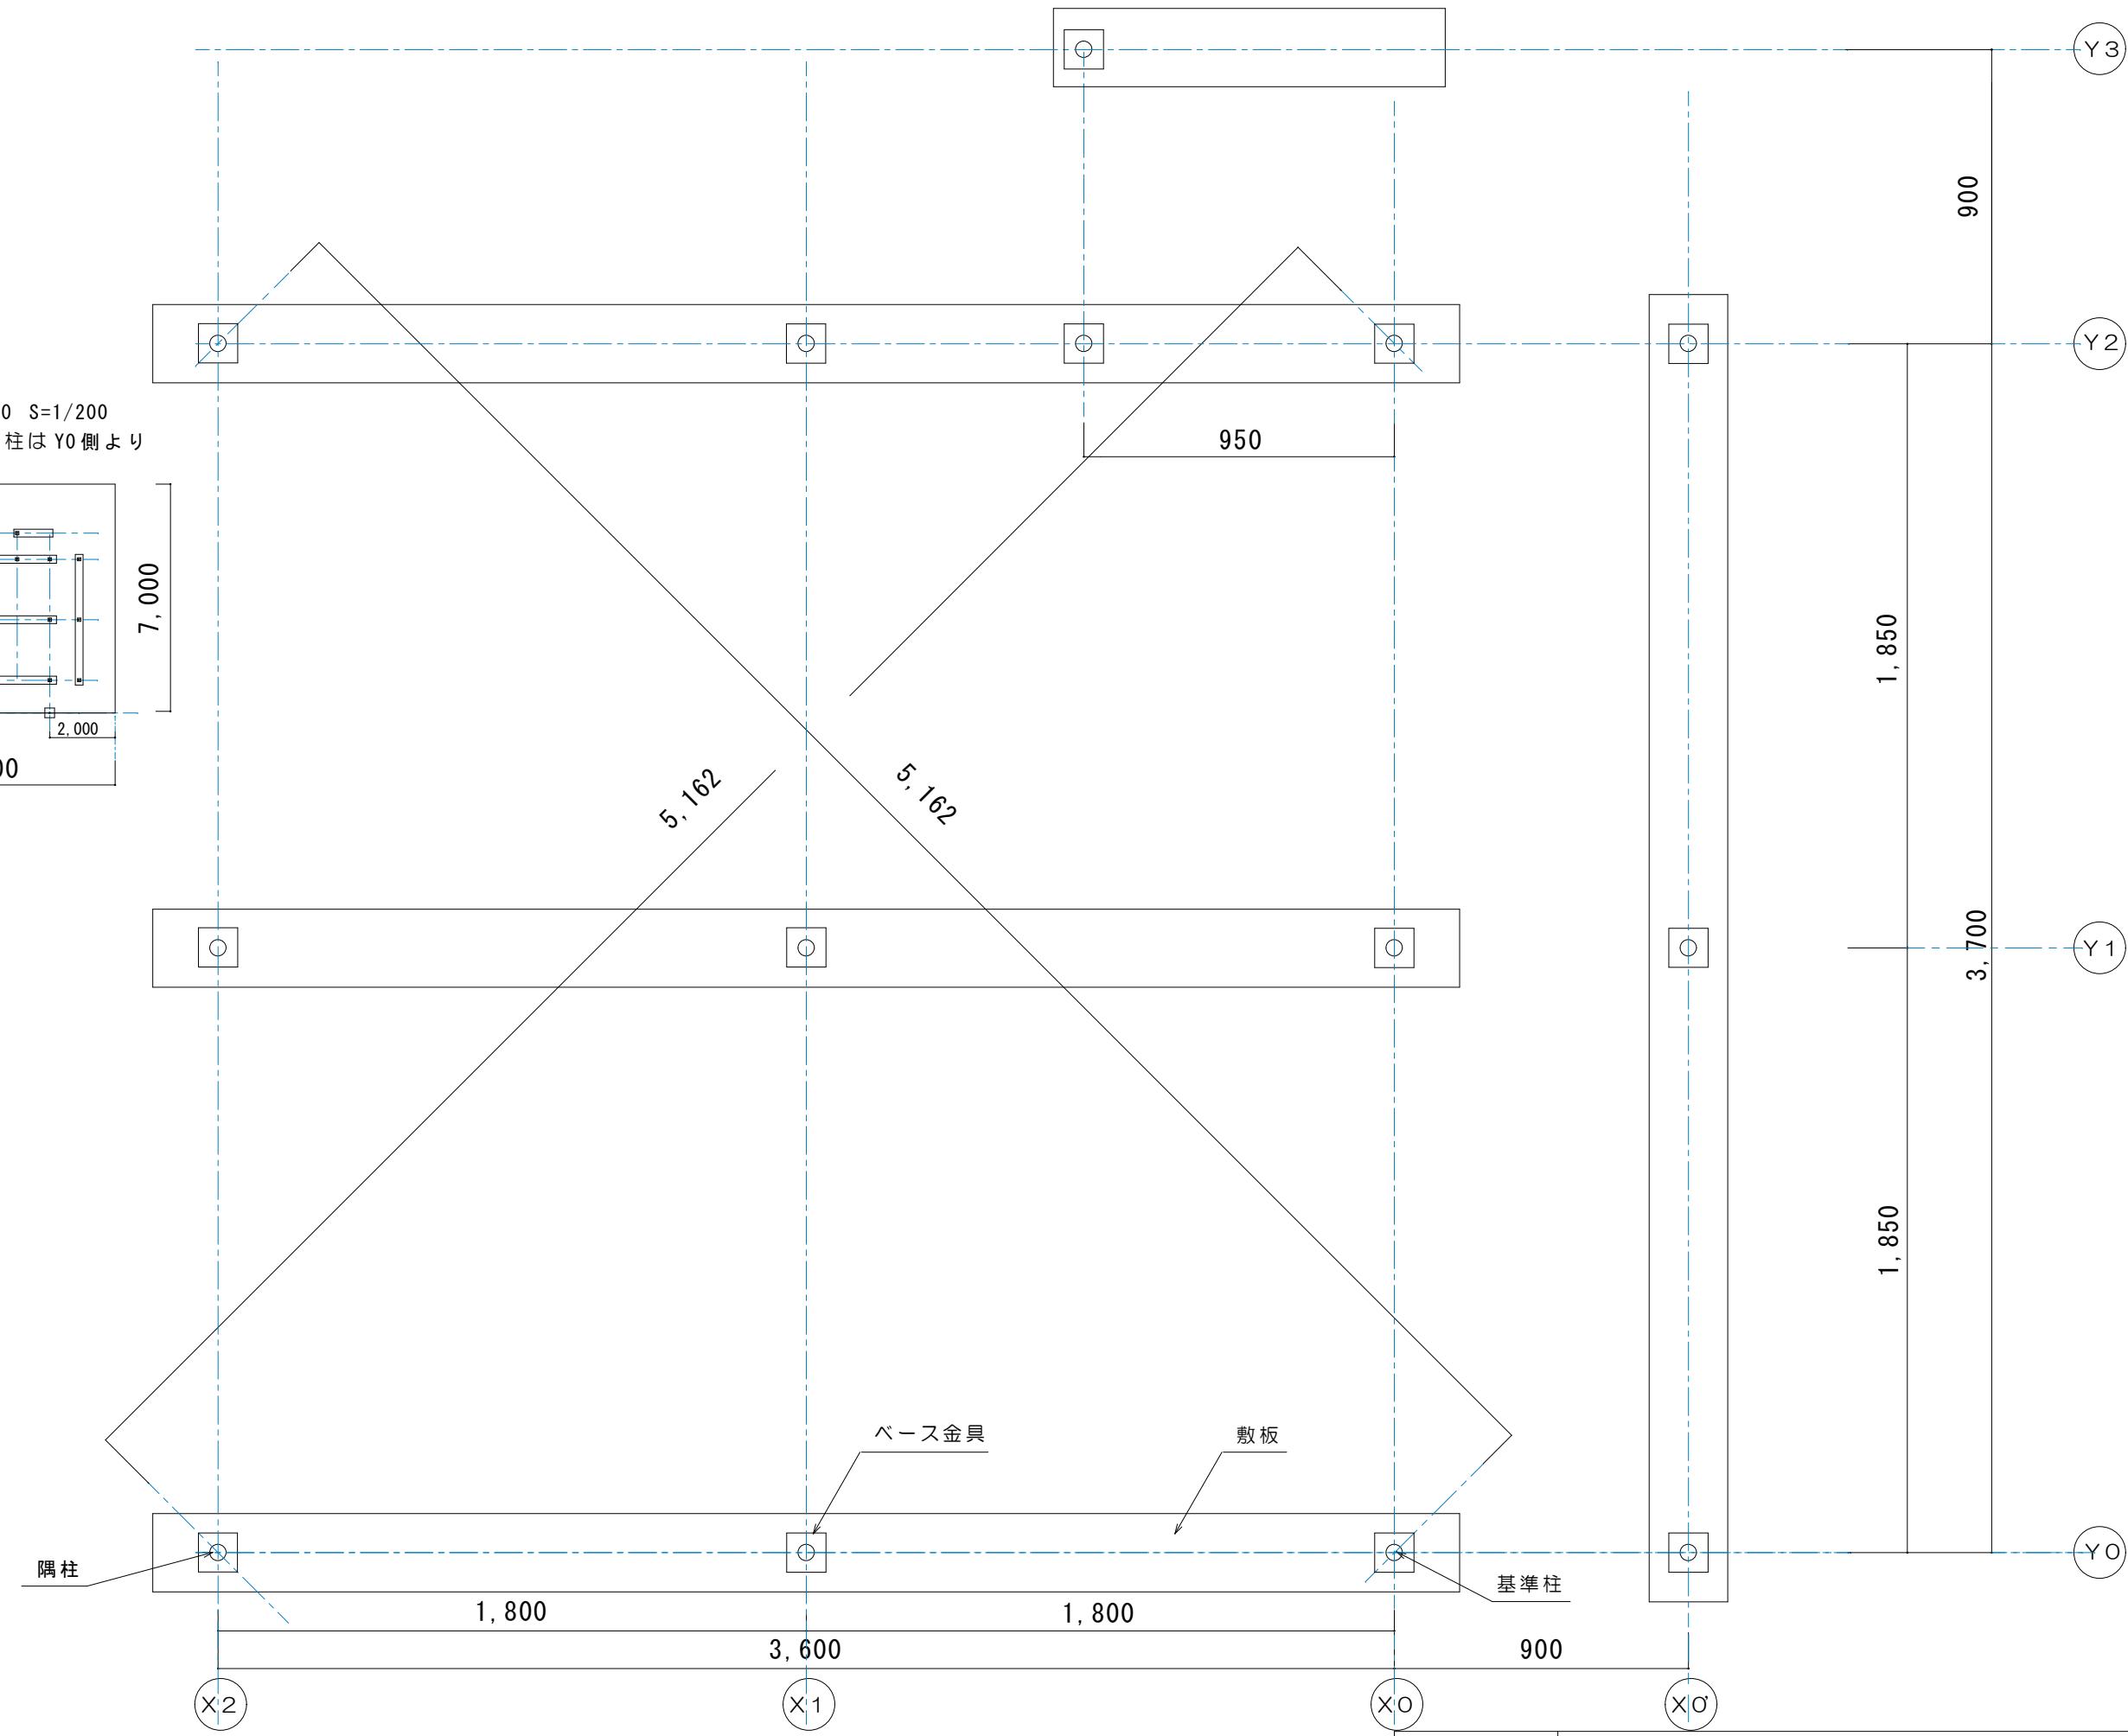



工区  $9,000 \times 7,000$  S=1/200  
基準柱、隅柱の控柱は Y0 側より  
1,000 の位置

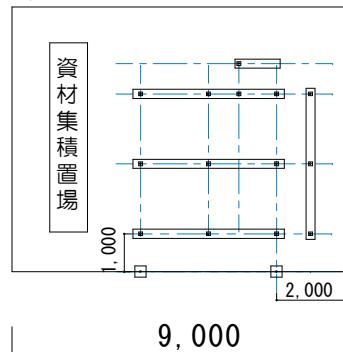

表題	第51回 技能五輪全国大会 とび職種 競技課題図		
図面	敷地・配置図	縮尺	S=1/20

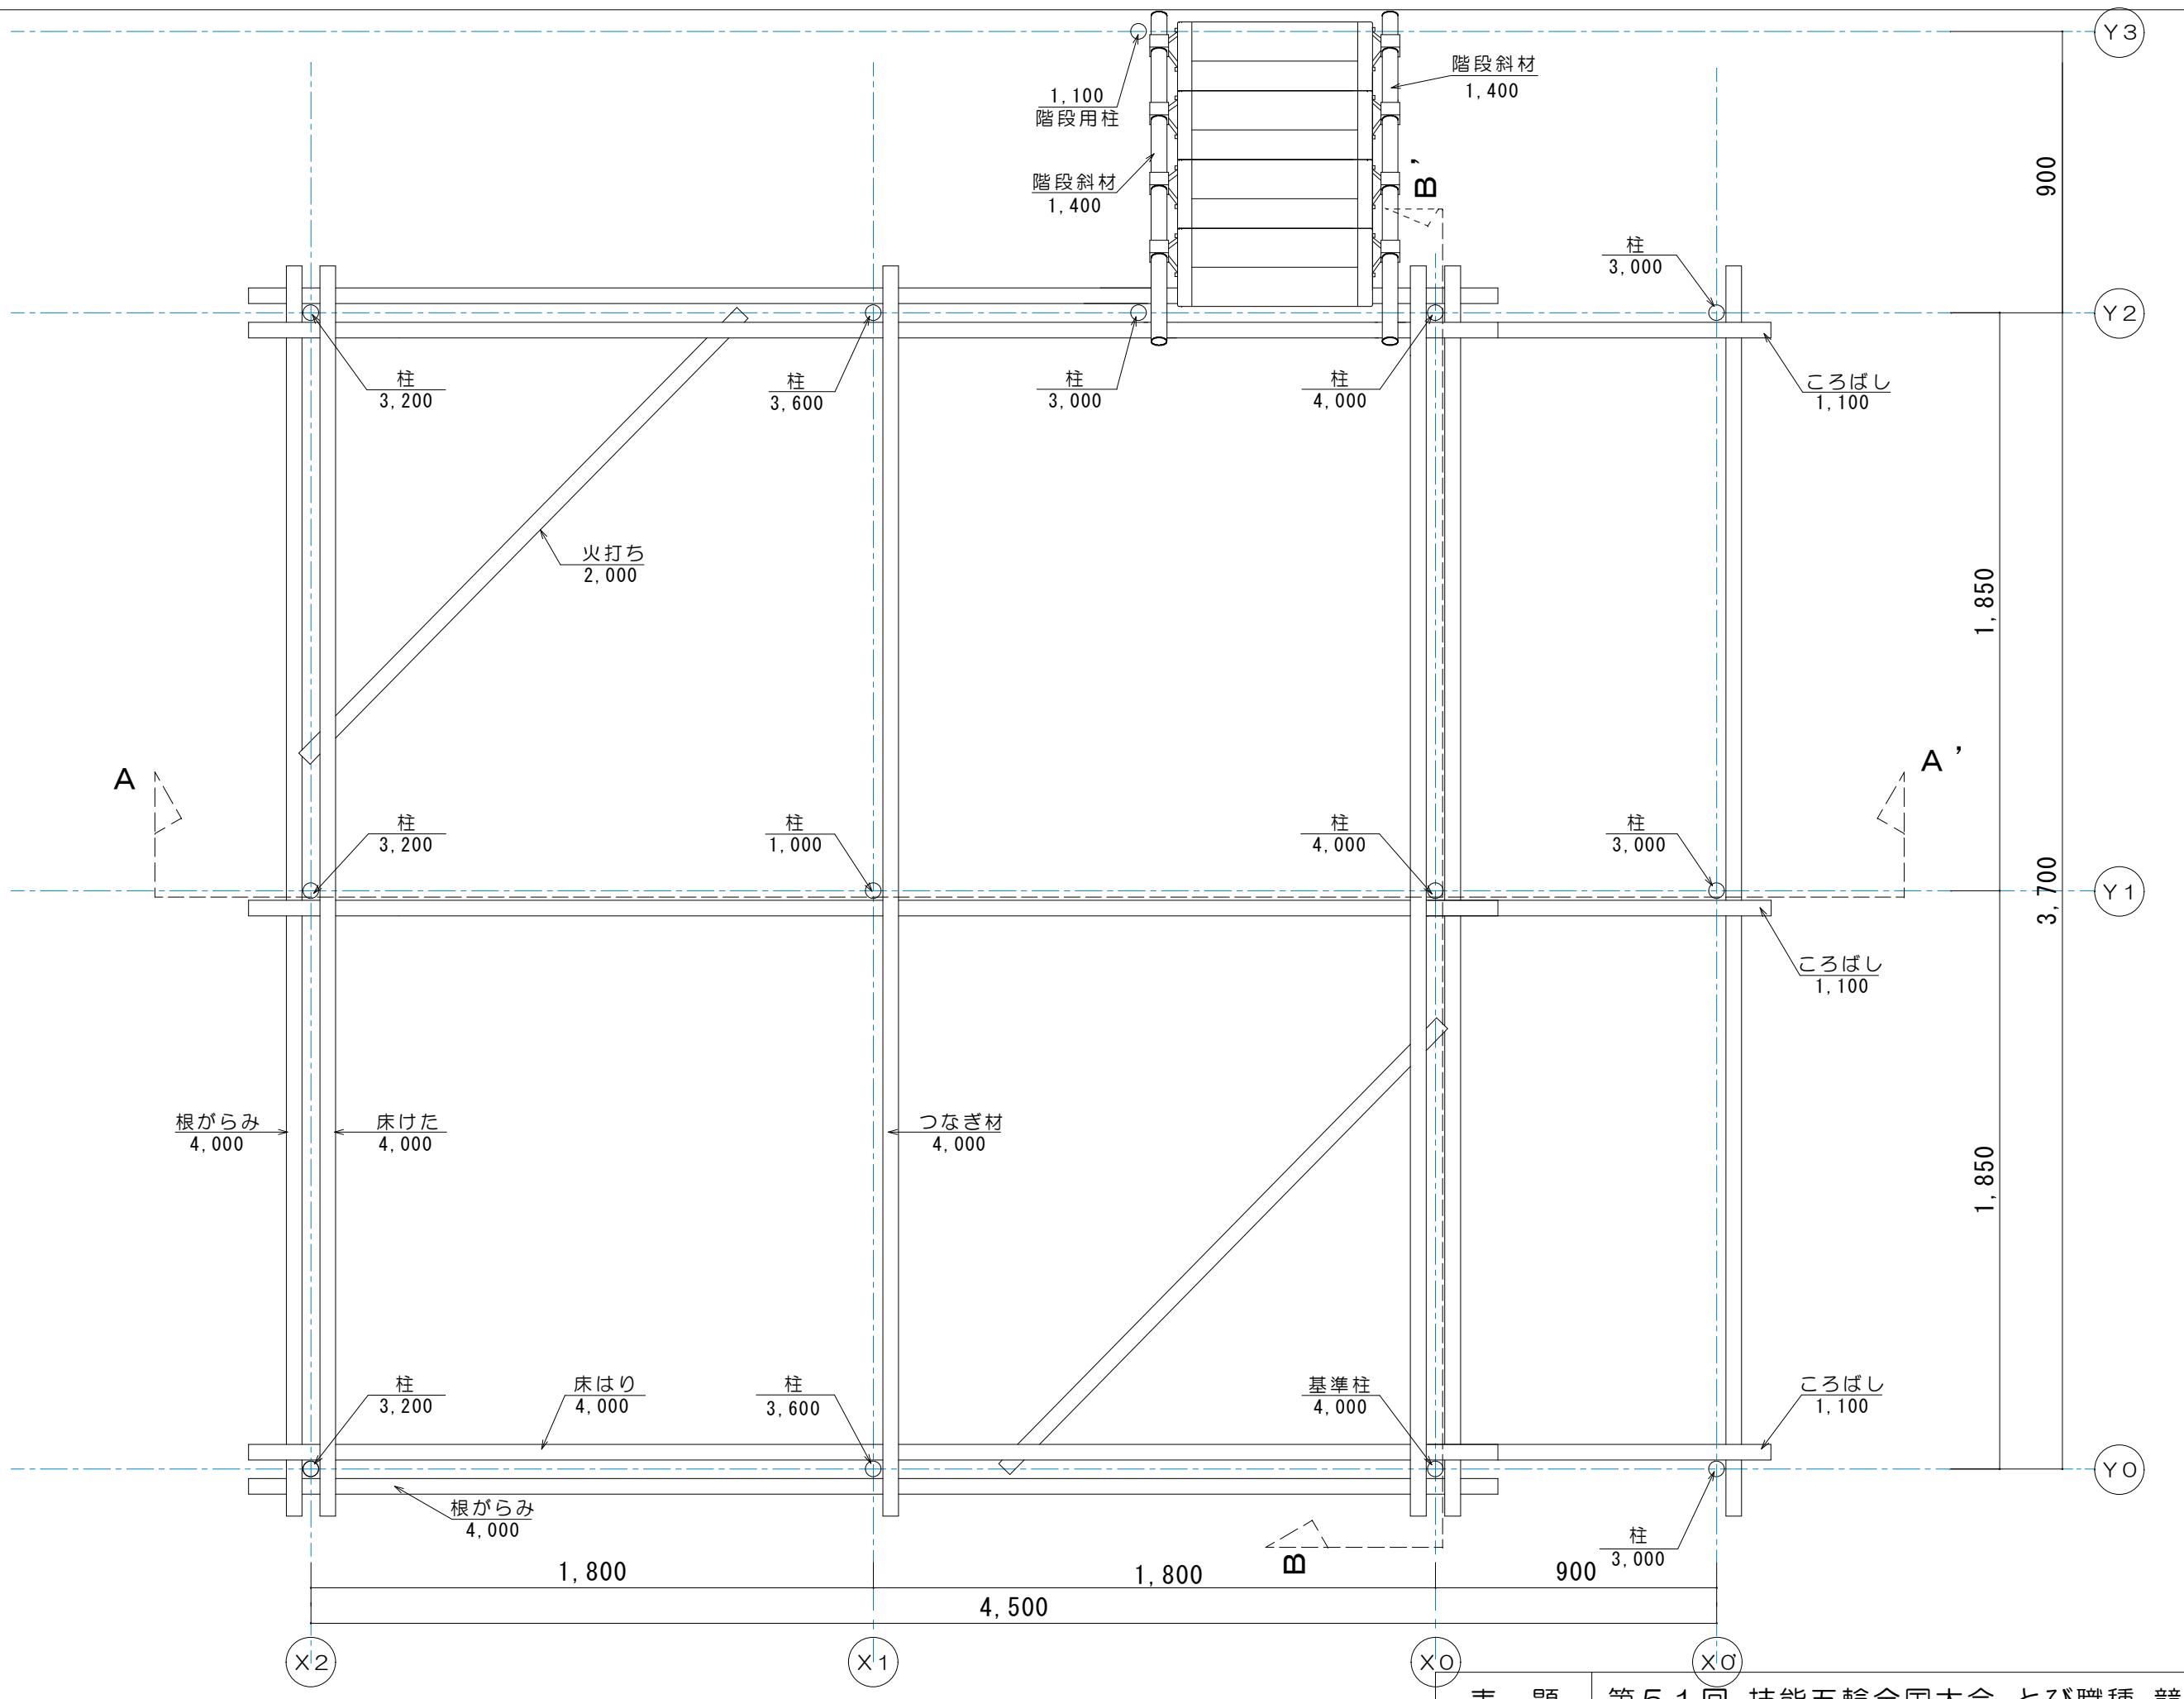


表題	第51回 技能五輪全国大会 とび職種 競技課題図		
図面	高床下平面図	縮尺	S=1/20

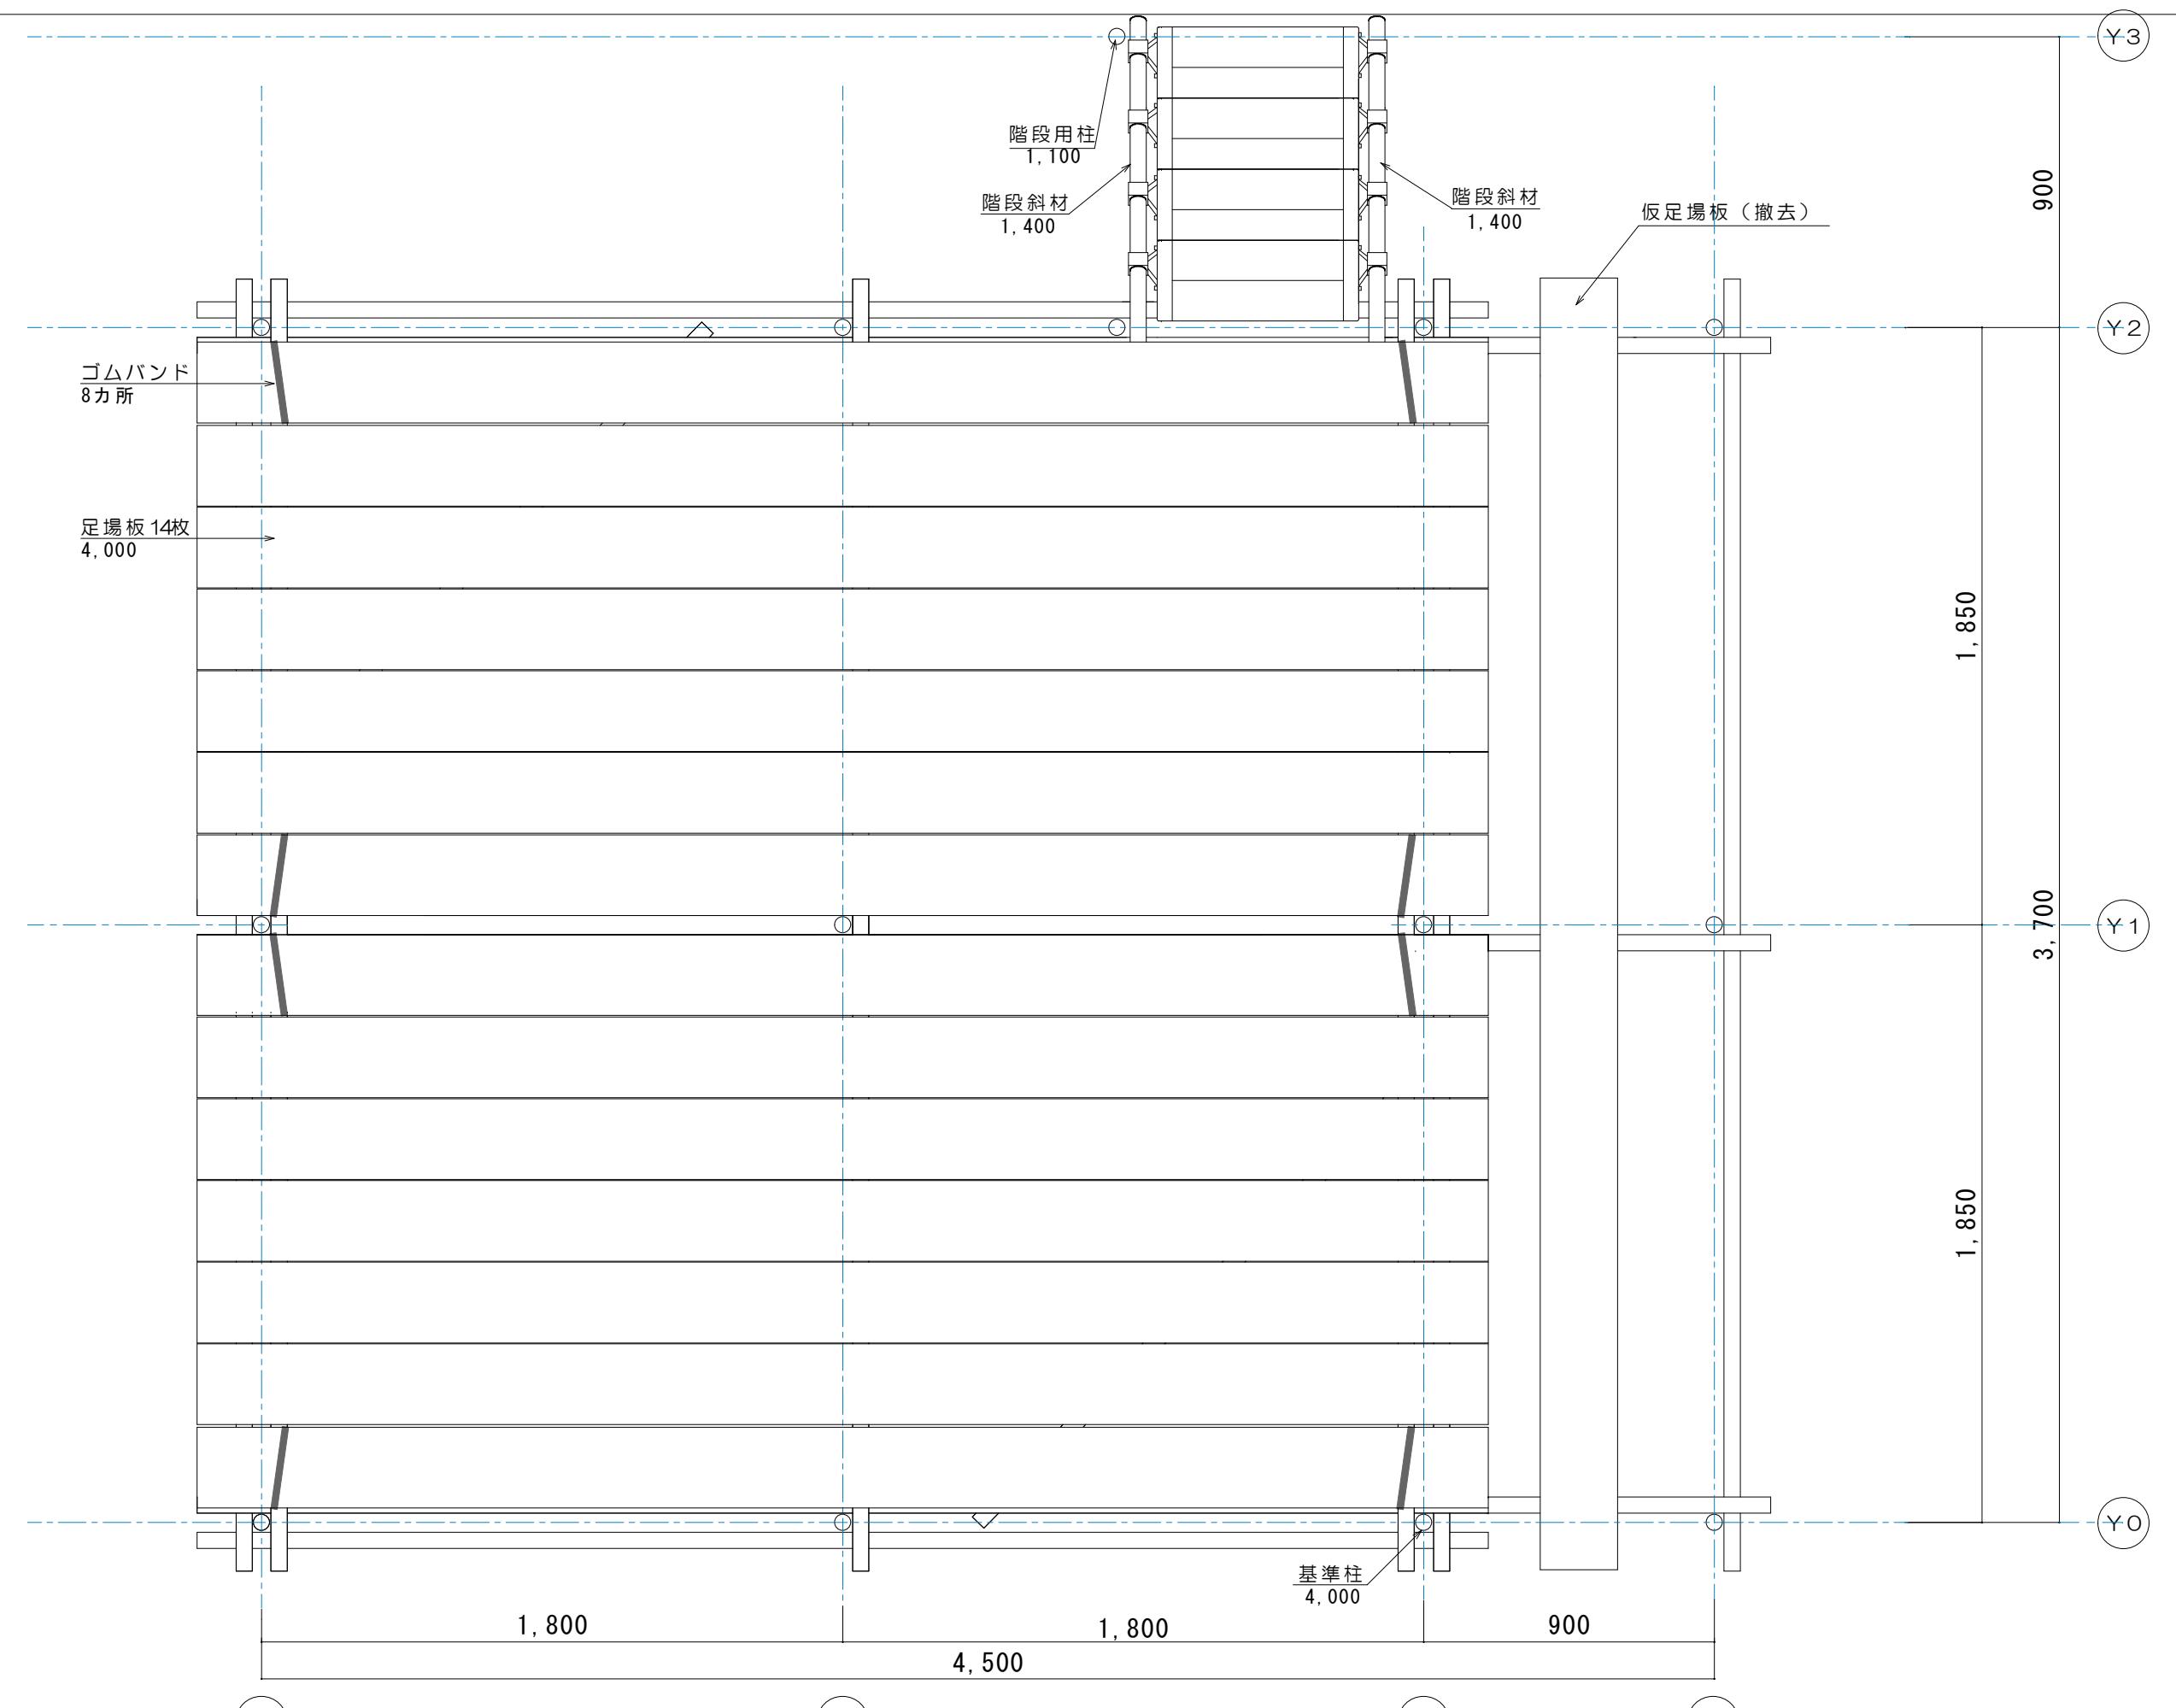

表題 第51回 技能五輪全国大会 とび職種 競技課題図  
図面 高床平面図 縮尺 S=1/20

注意事項

※1の高さより高所作業とみなす。

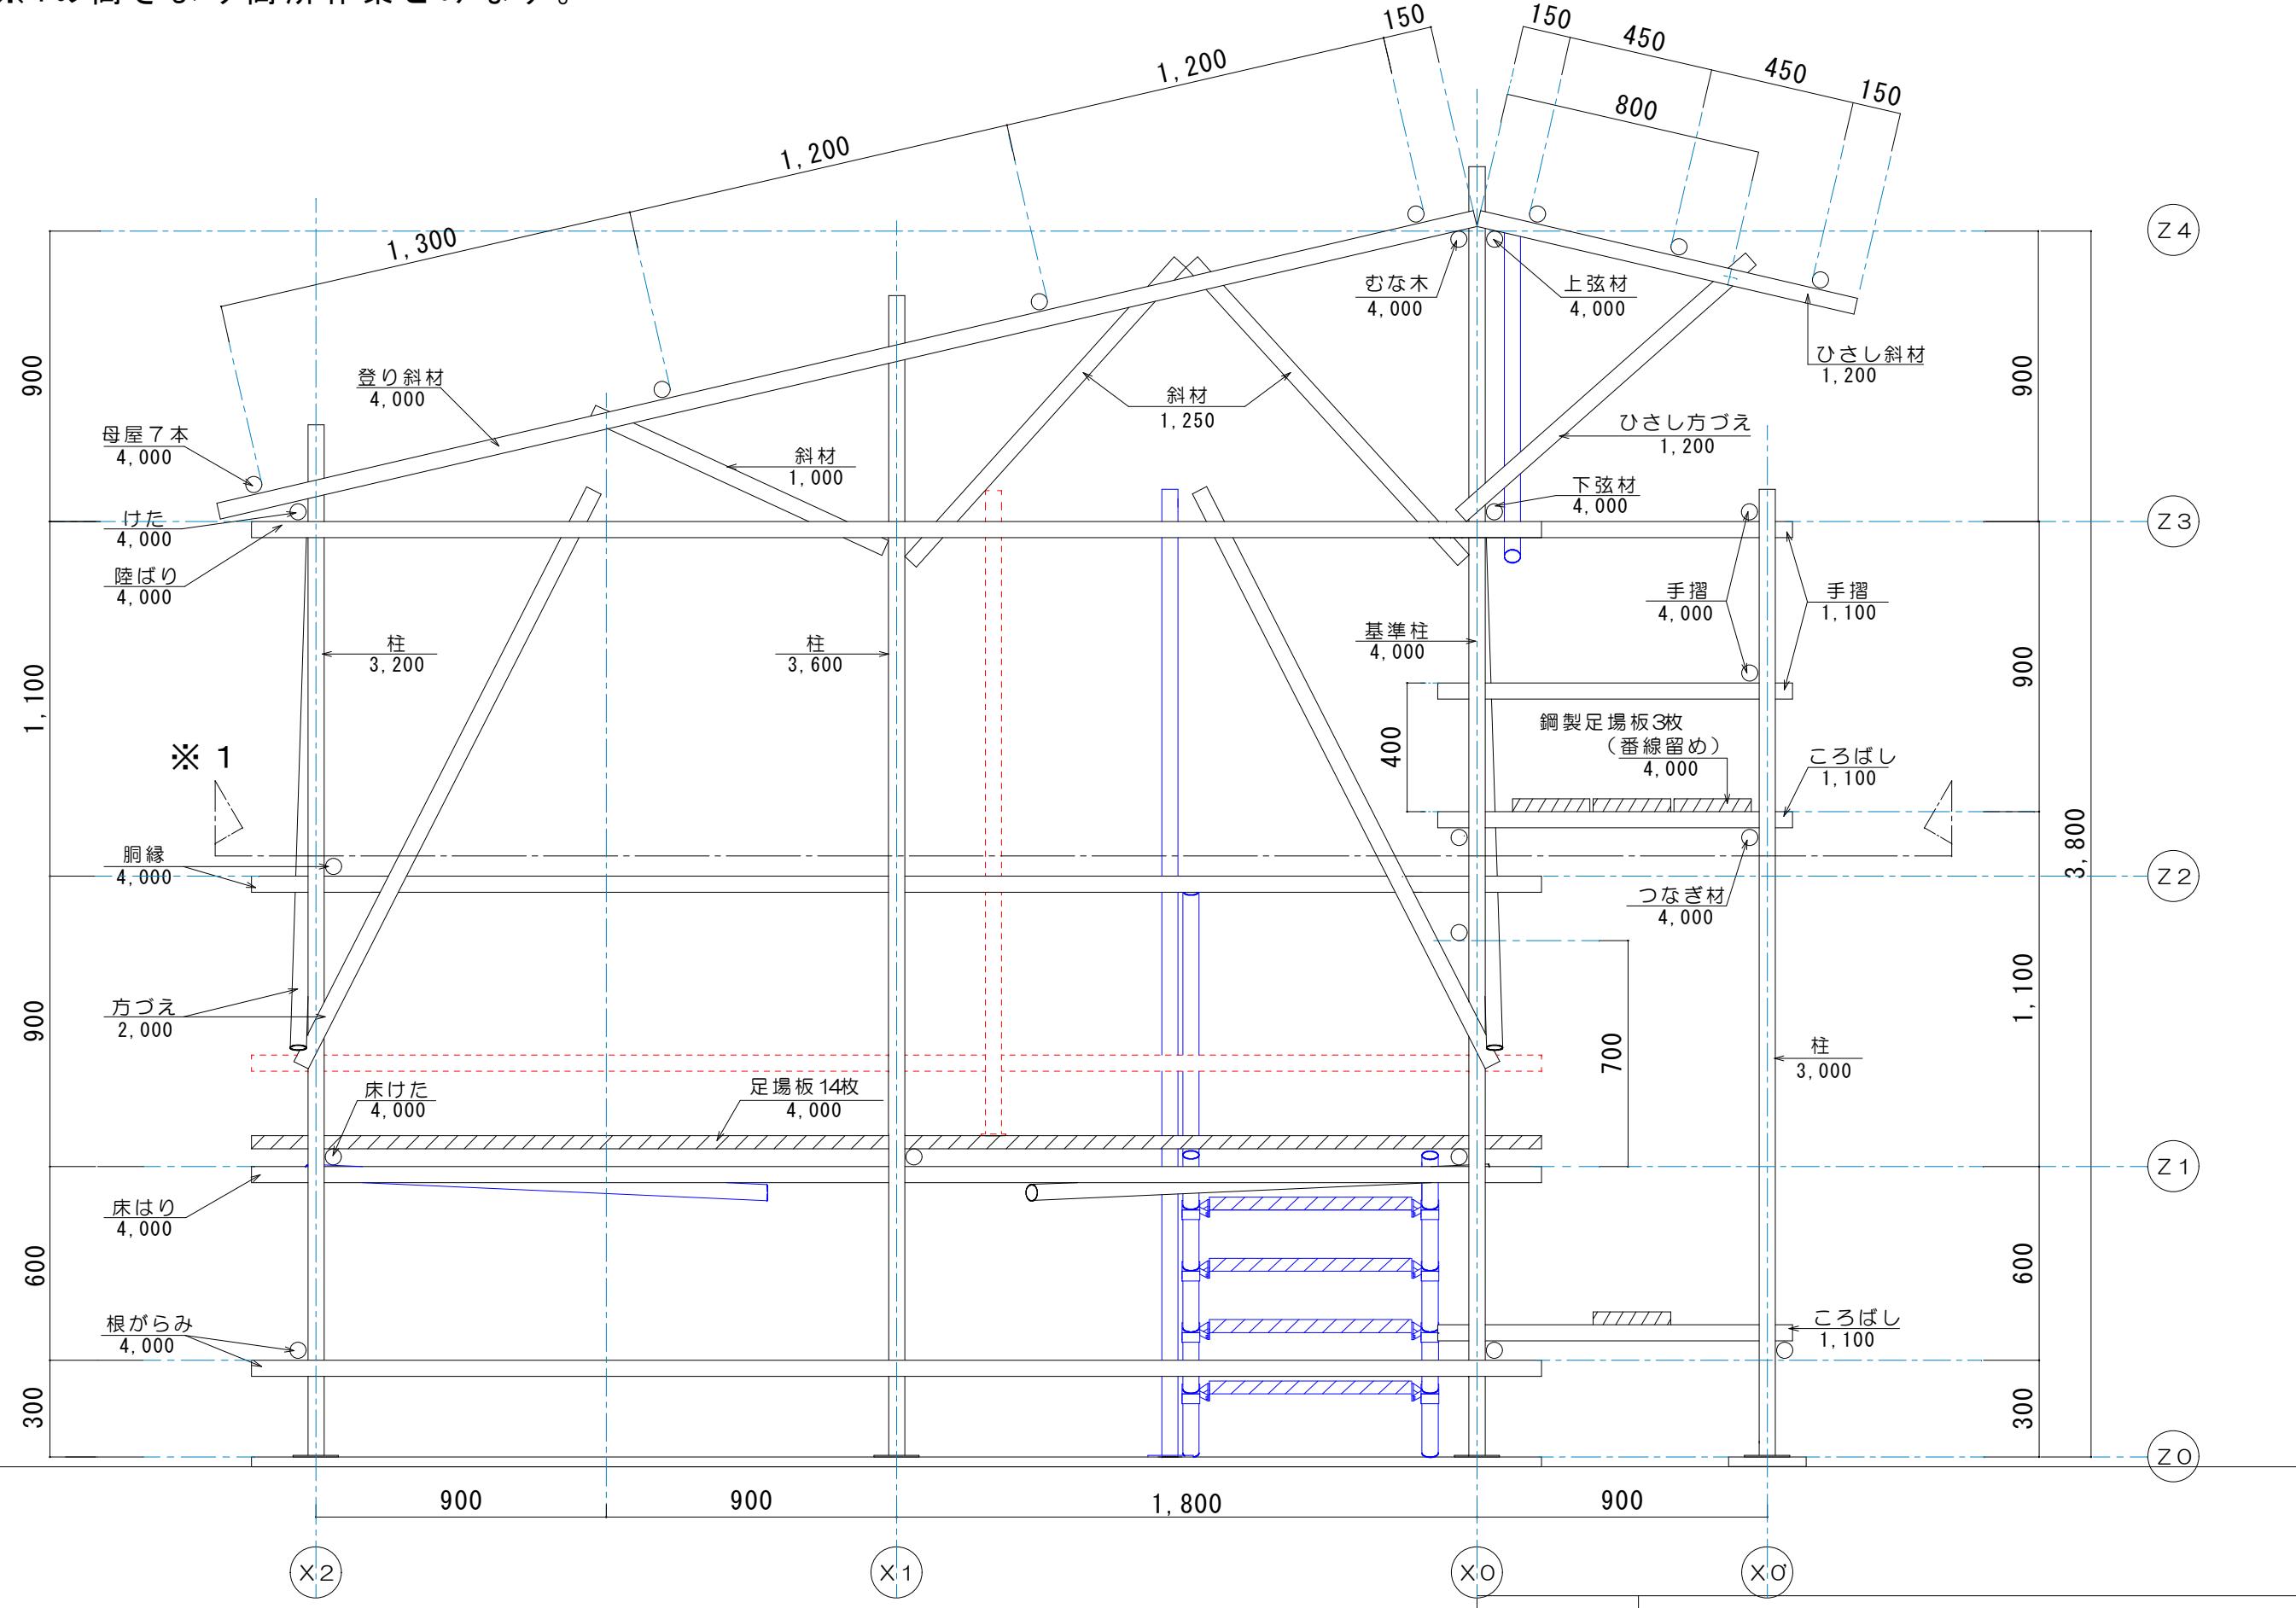


表題 第51回 技能五輪全国大会 とび職種 競技課題図

図面 正面図

縮尺 S = 1 / 20

注意事項

※ 1 の高さより高所作業とみなす。

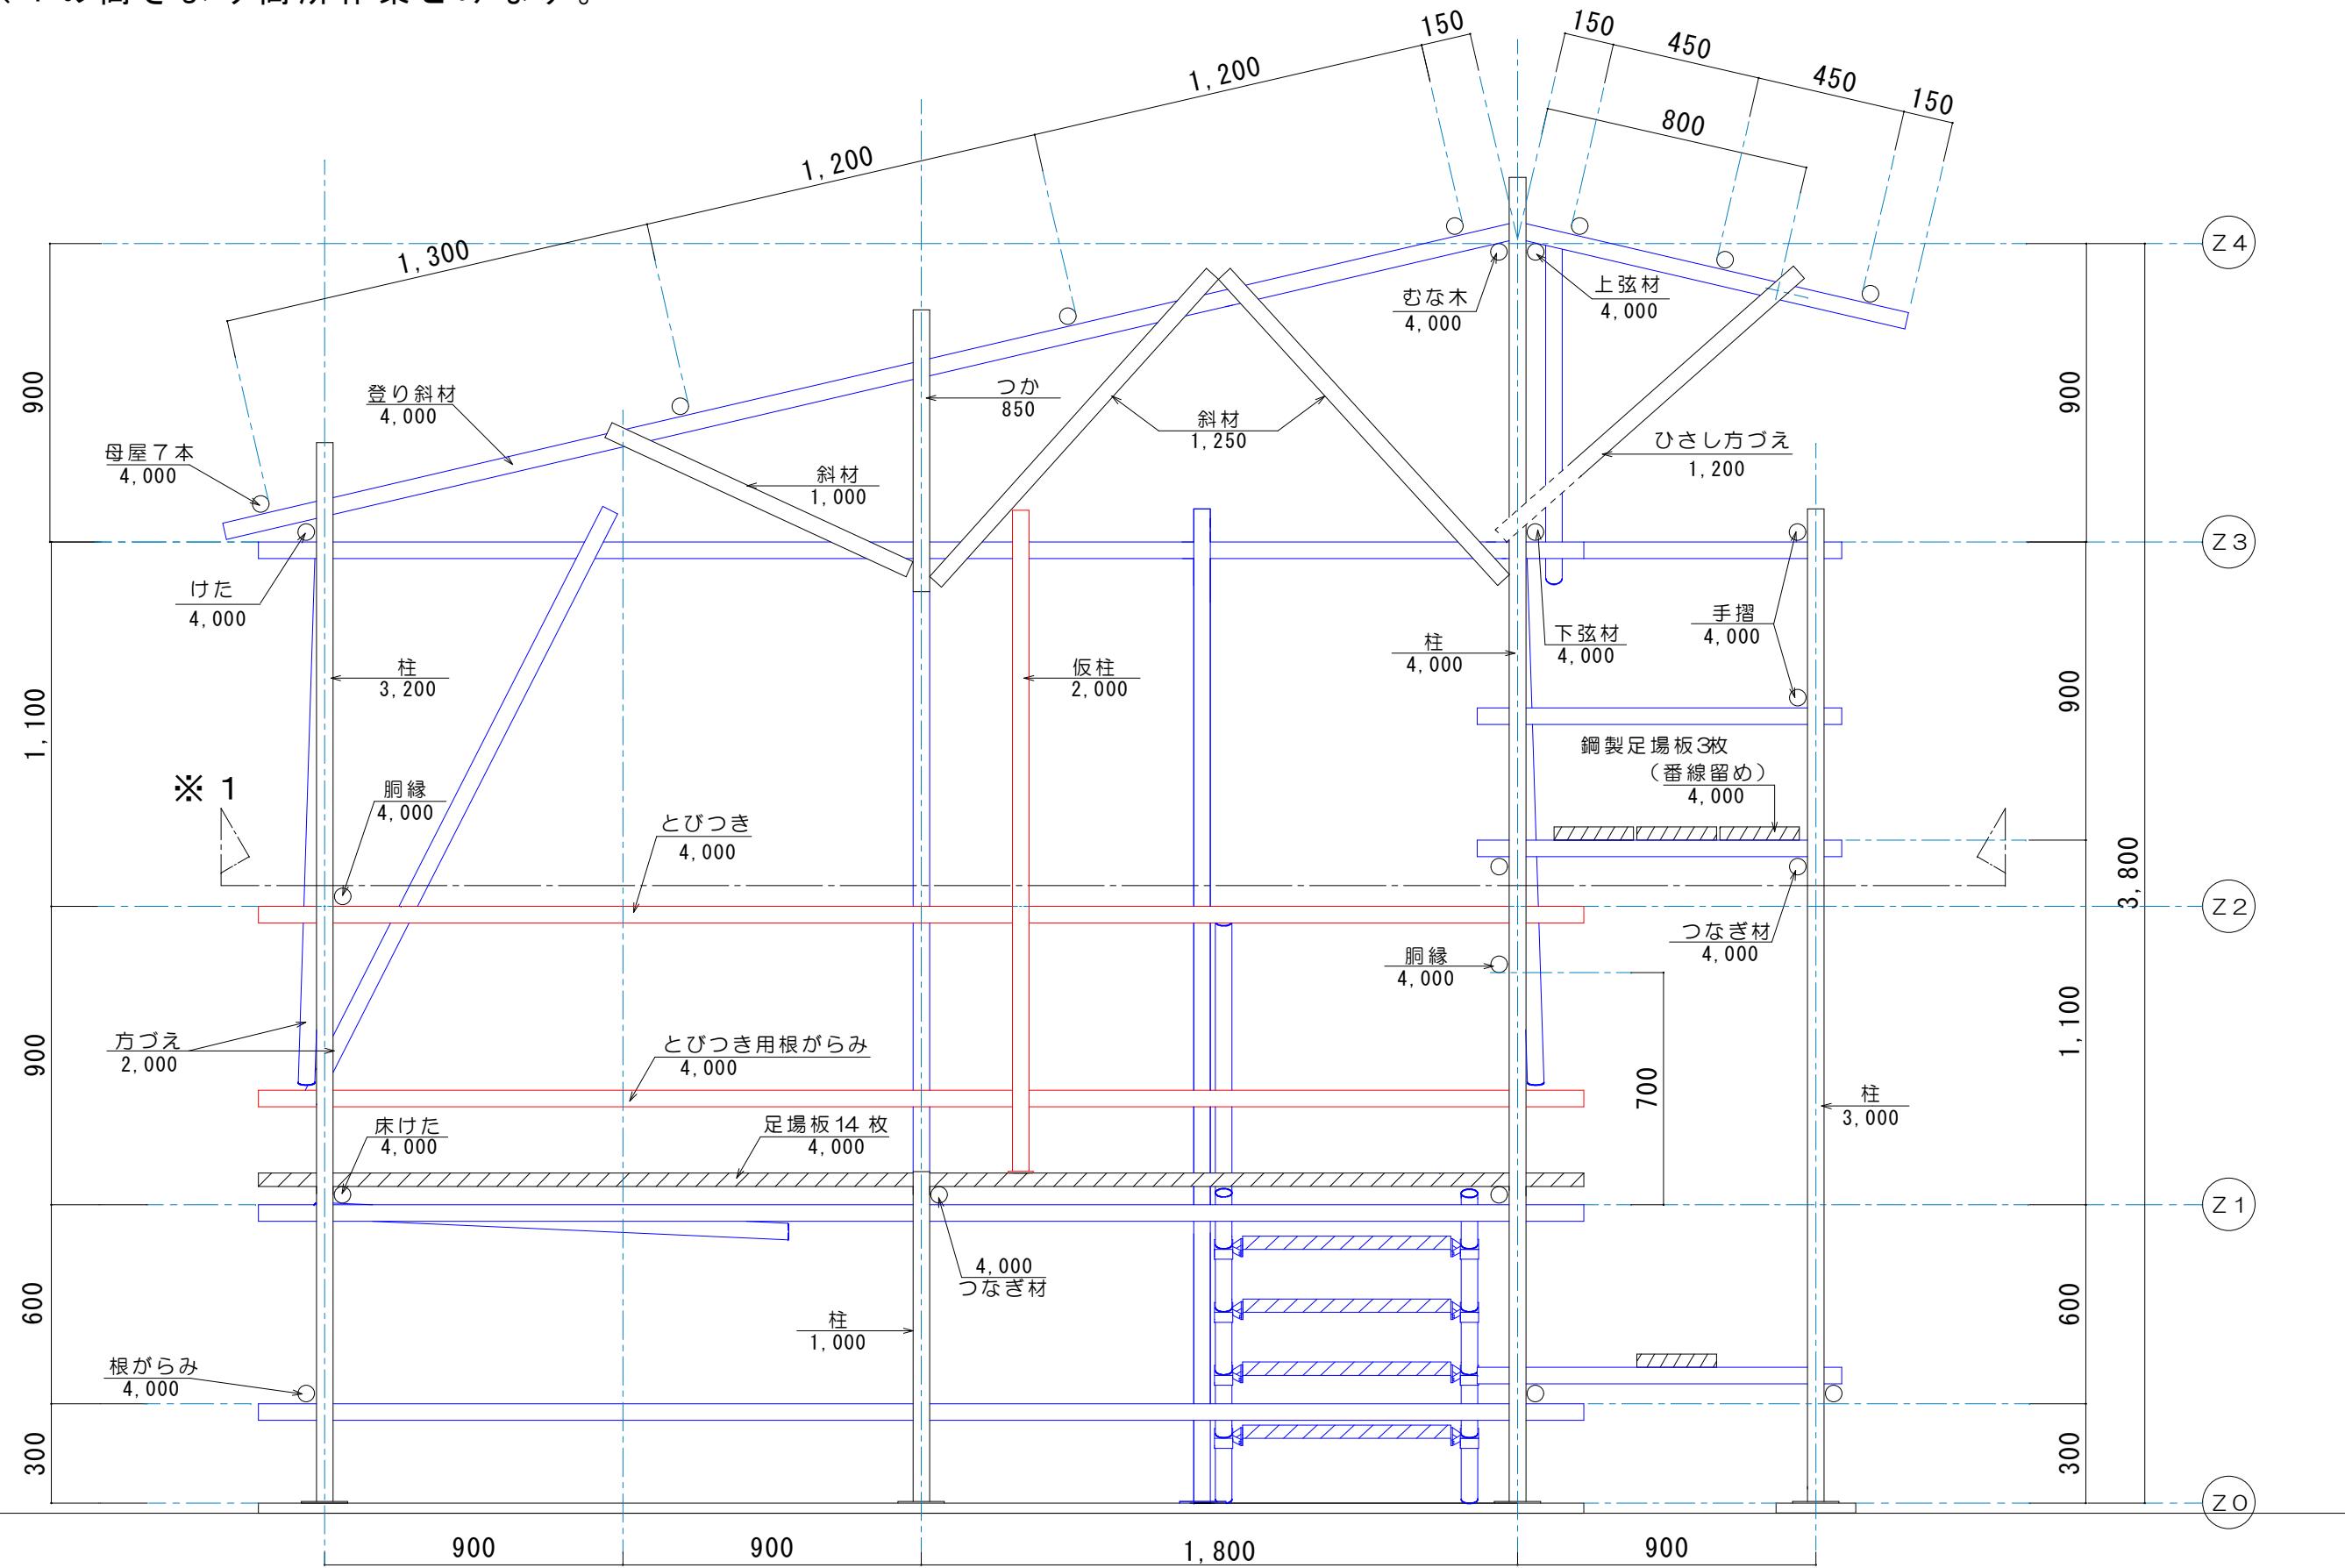

(X2)

(X1)


(X0)

(X0')

表題	第51回 技能五輪全国大会 とび職種 競技課題図		
図面	A-A' 断面図	縮尺	S = 1 / 20

注意事項


※1の高さより高所作業とみなす。

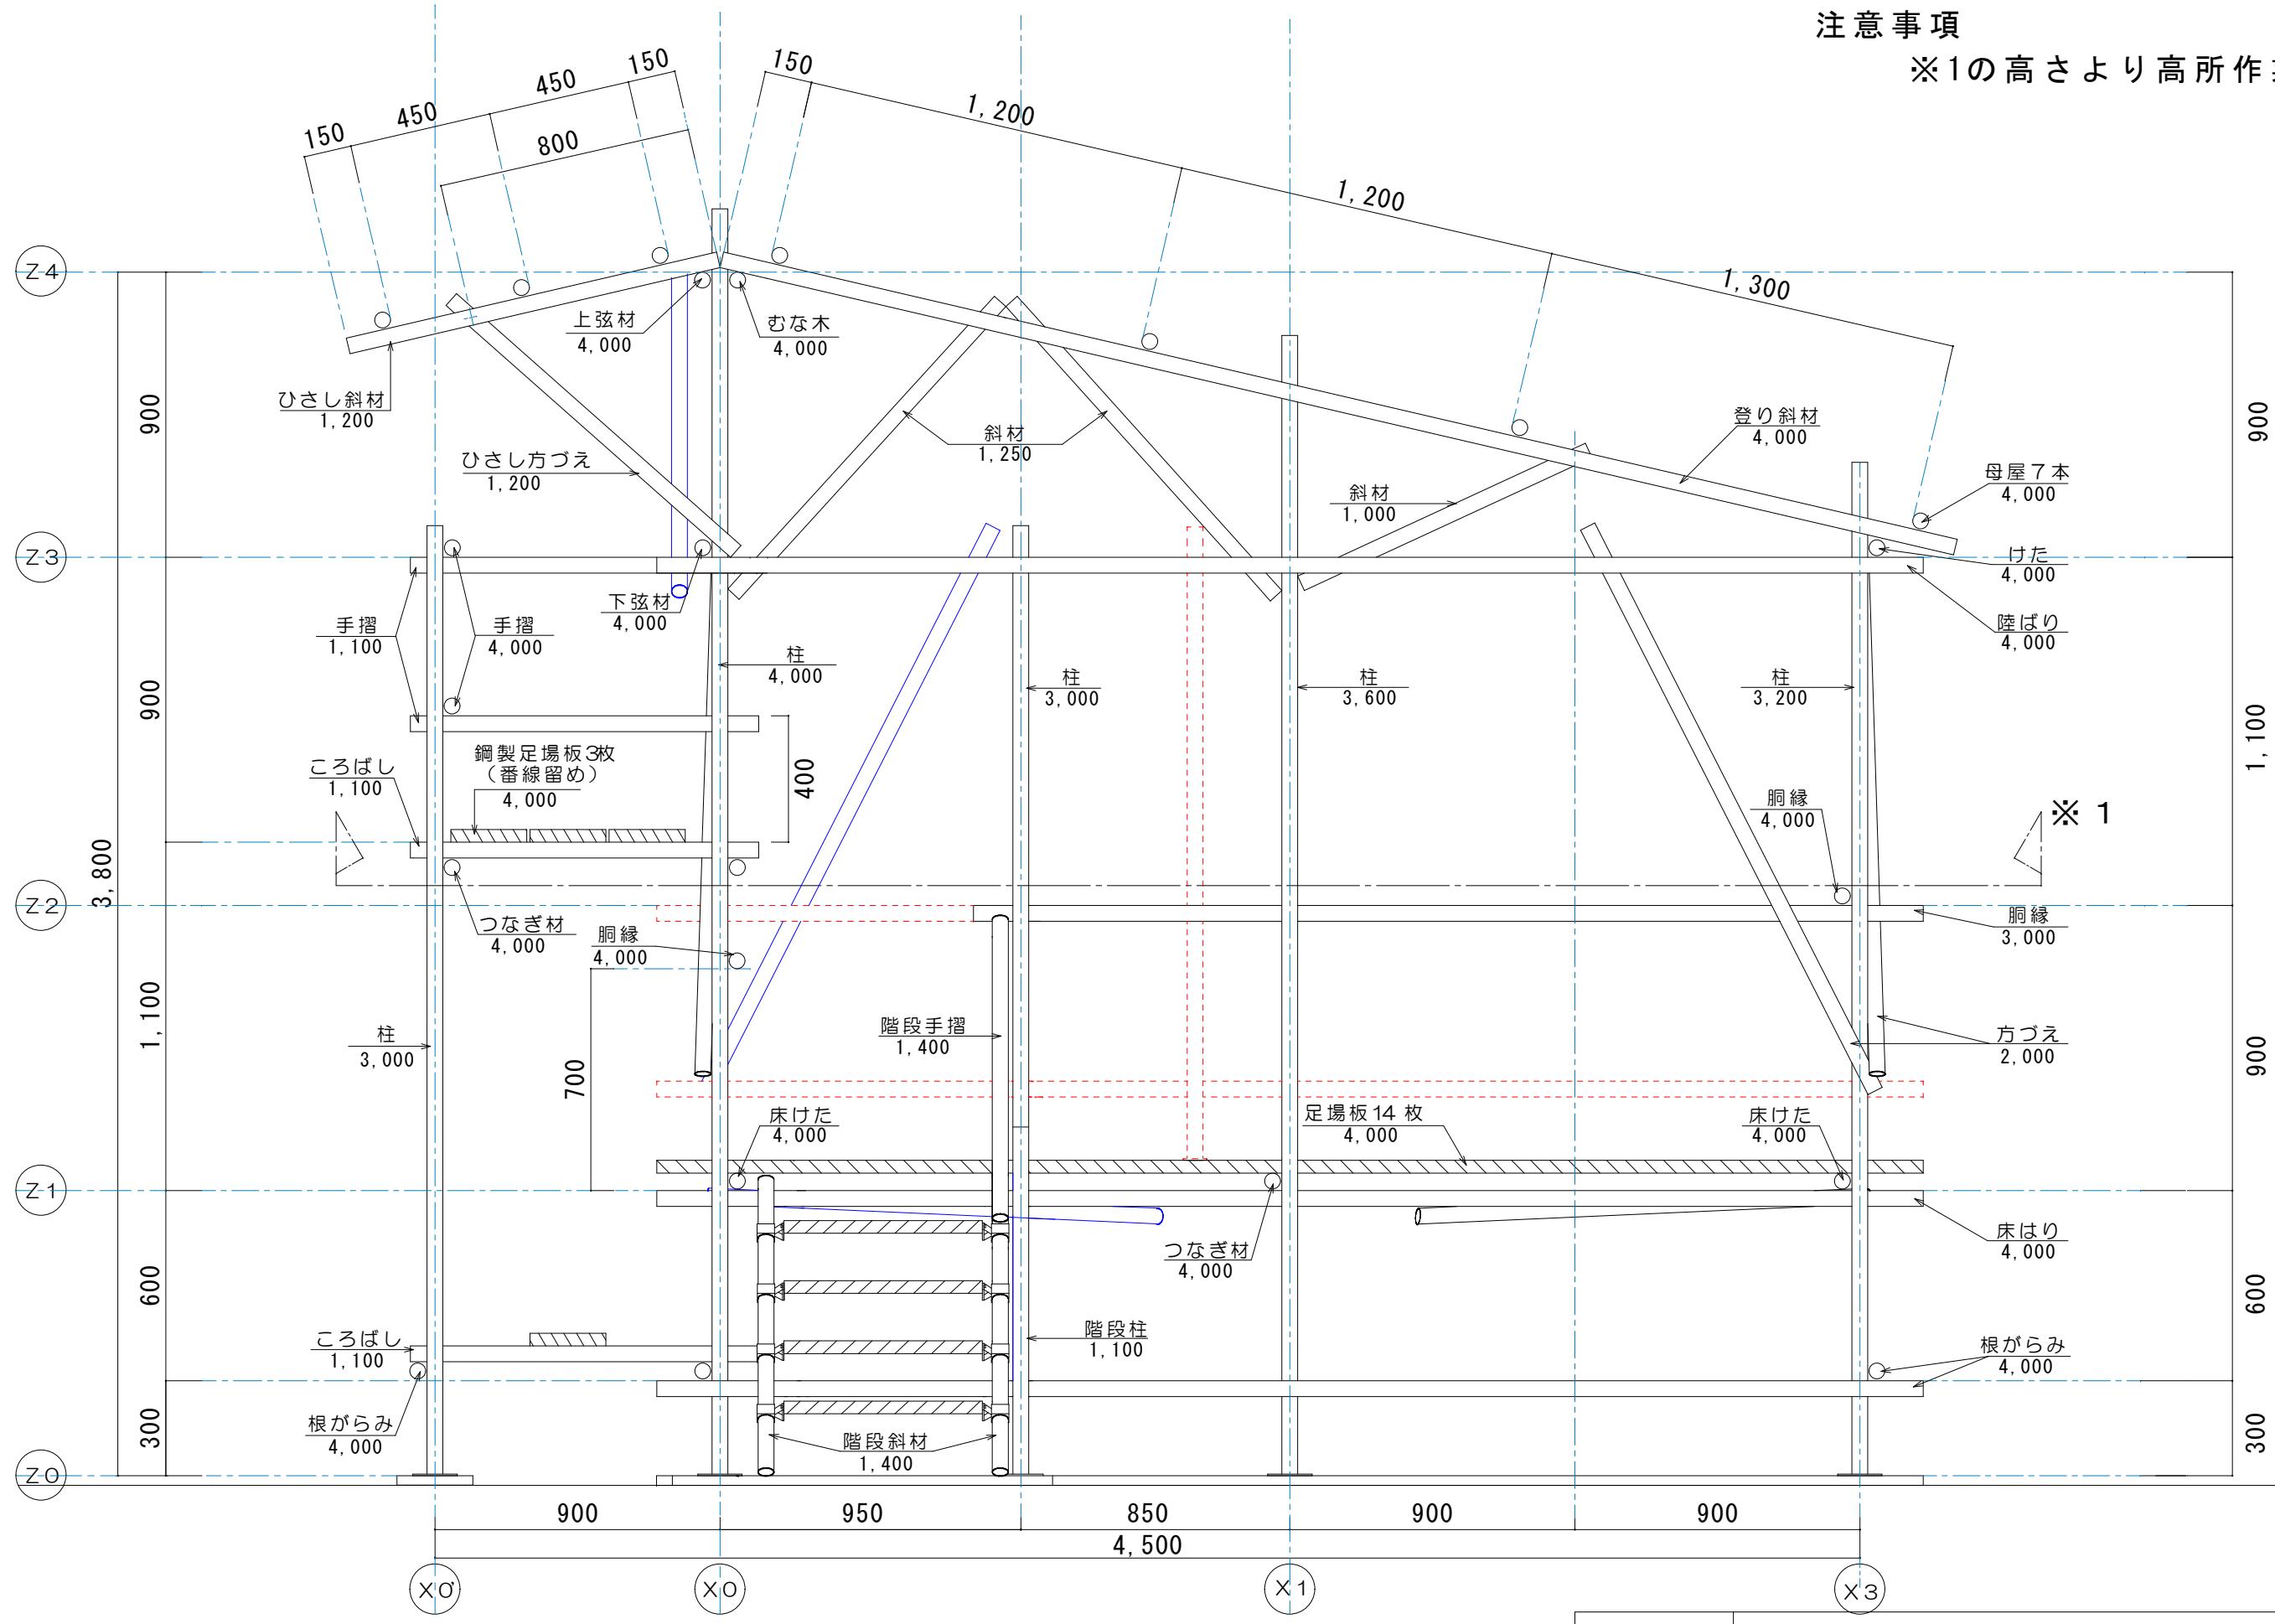

表題	第51回 技能五輪全国大会 とび職種 競技課題図	
図面	背面図	縮尺 S = 1 / 20

## 注意事項

※1の高さより高所作業とみなす。

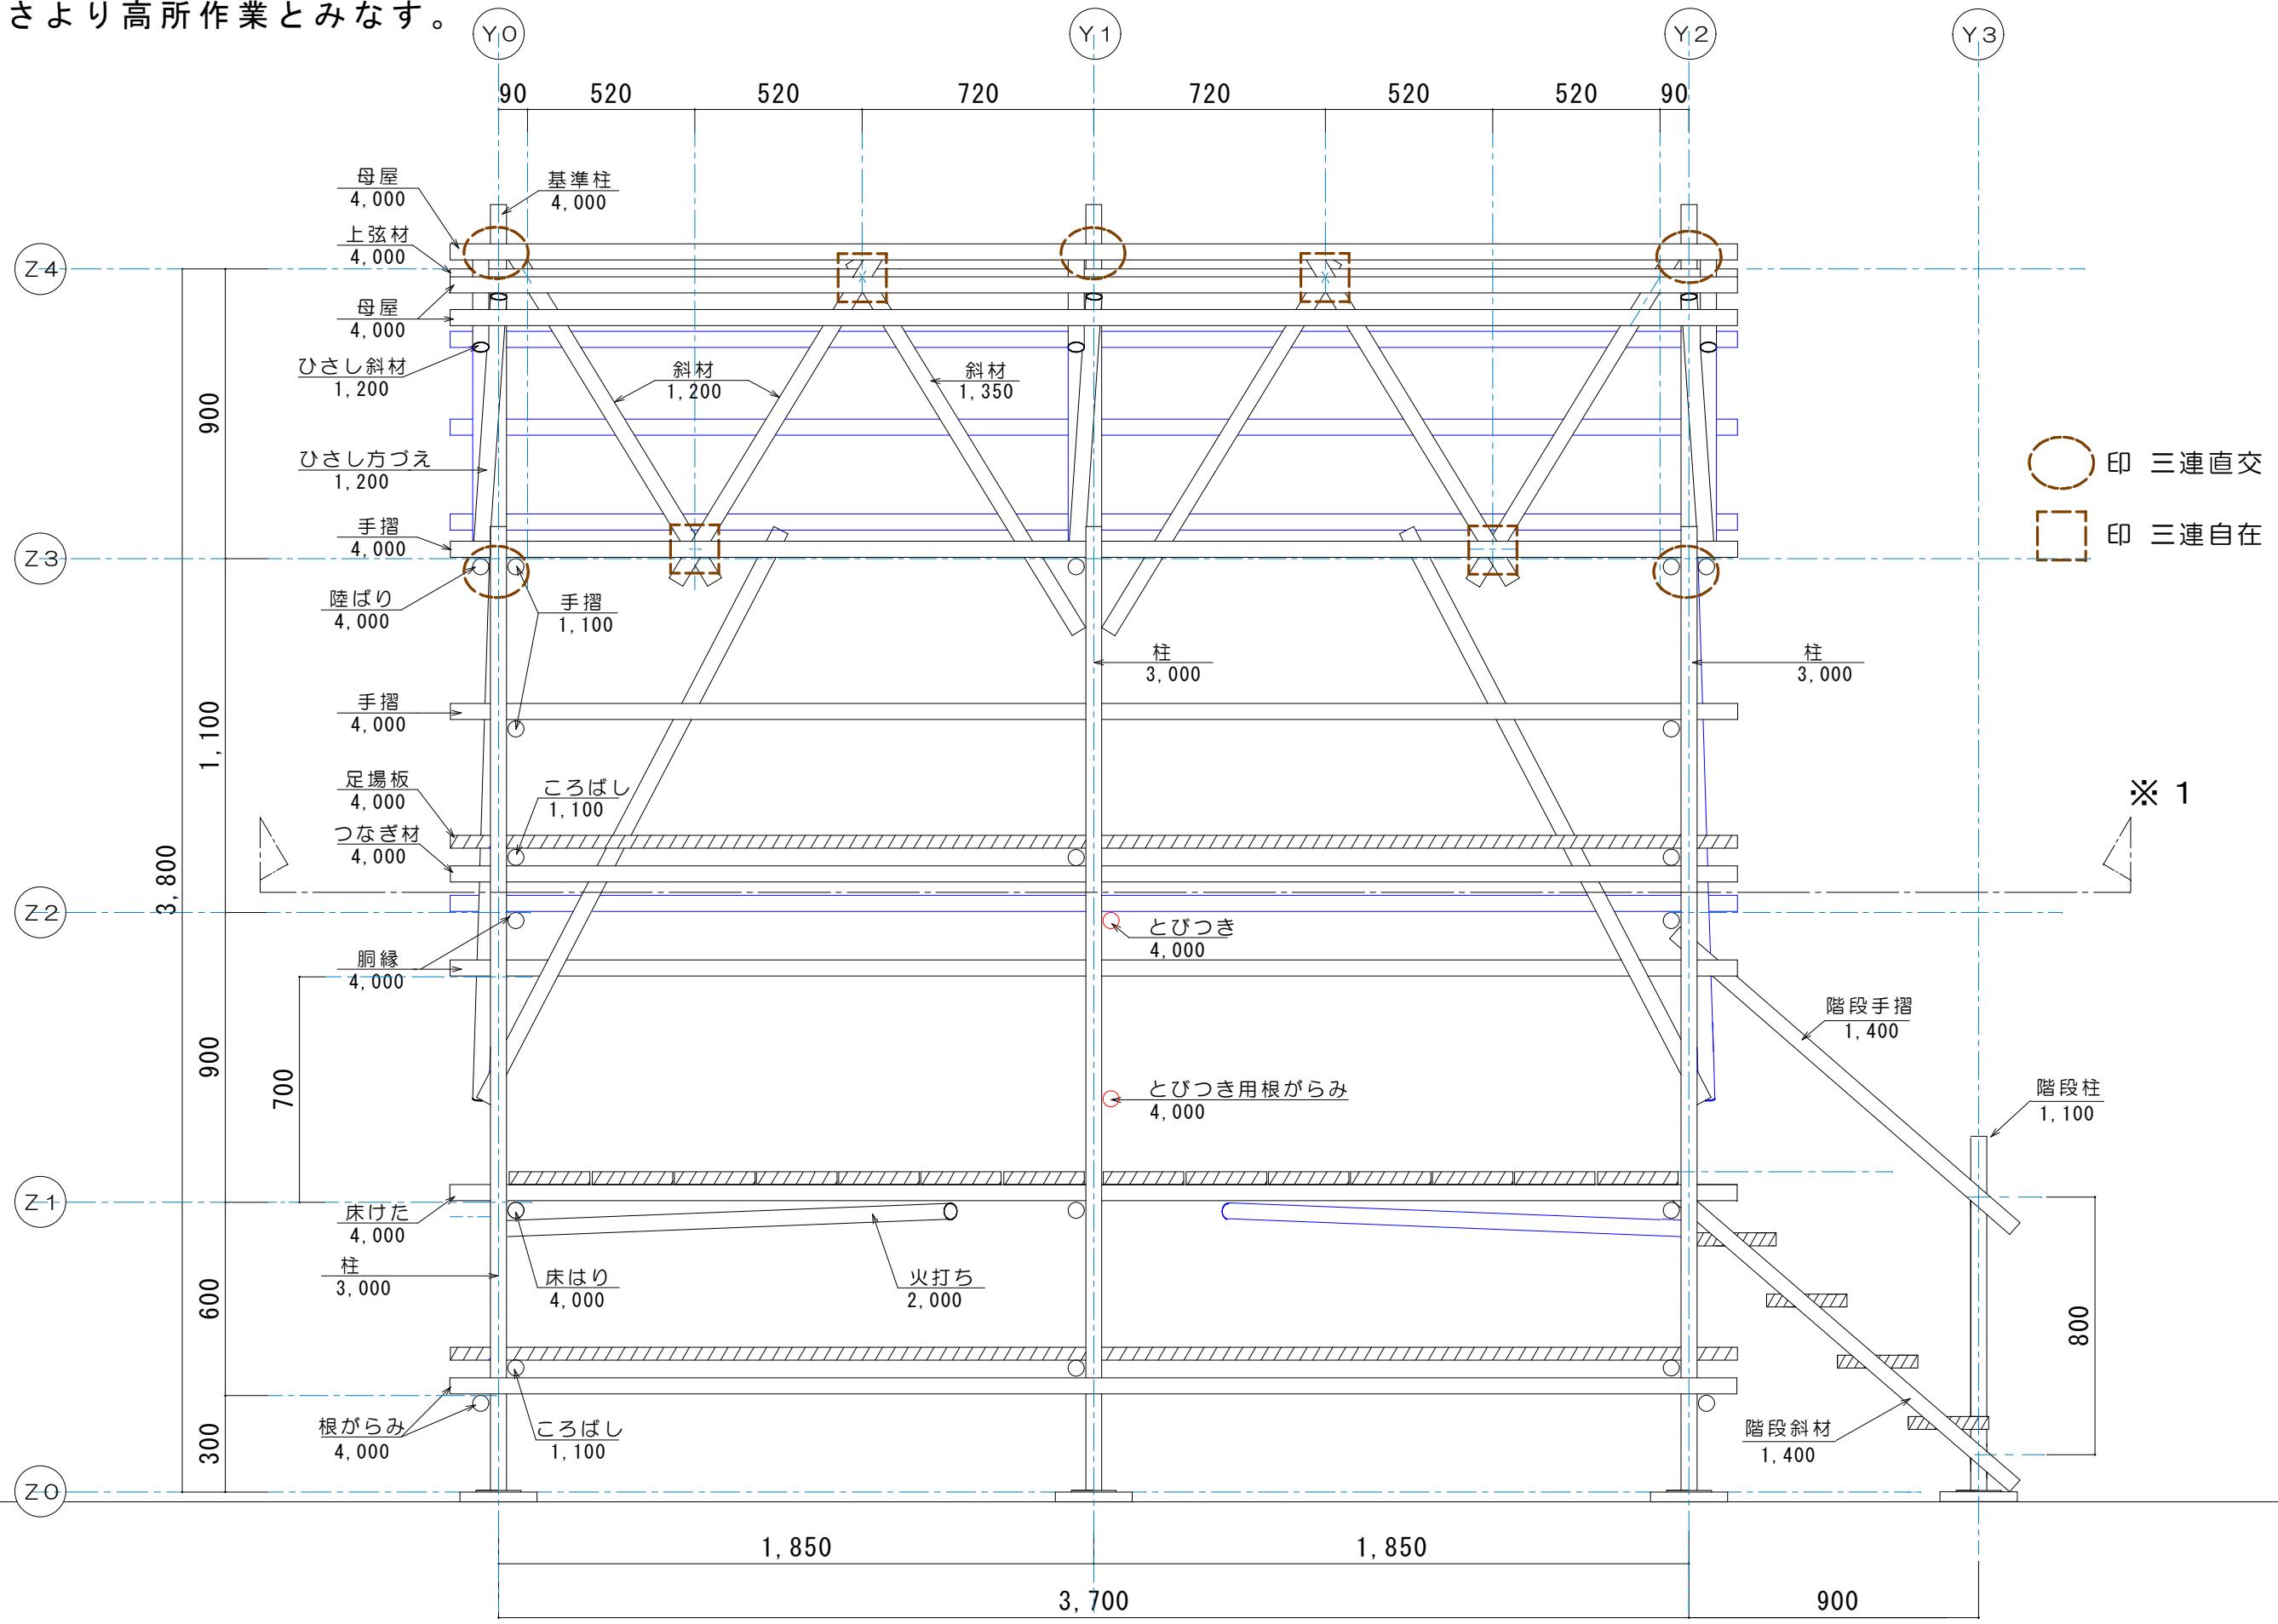


## 表題 第51回 技能五輪全国大会 とび職種 競技課題図

図面 立面図


縮 尺 S=1/20

注意事項


※1の高さより高所作業とみなす。

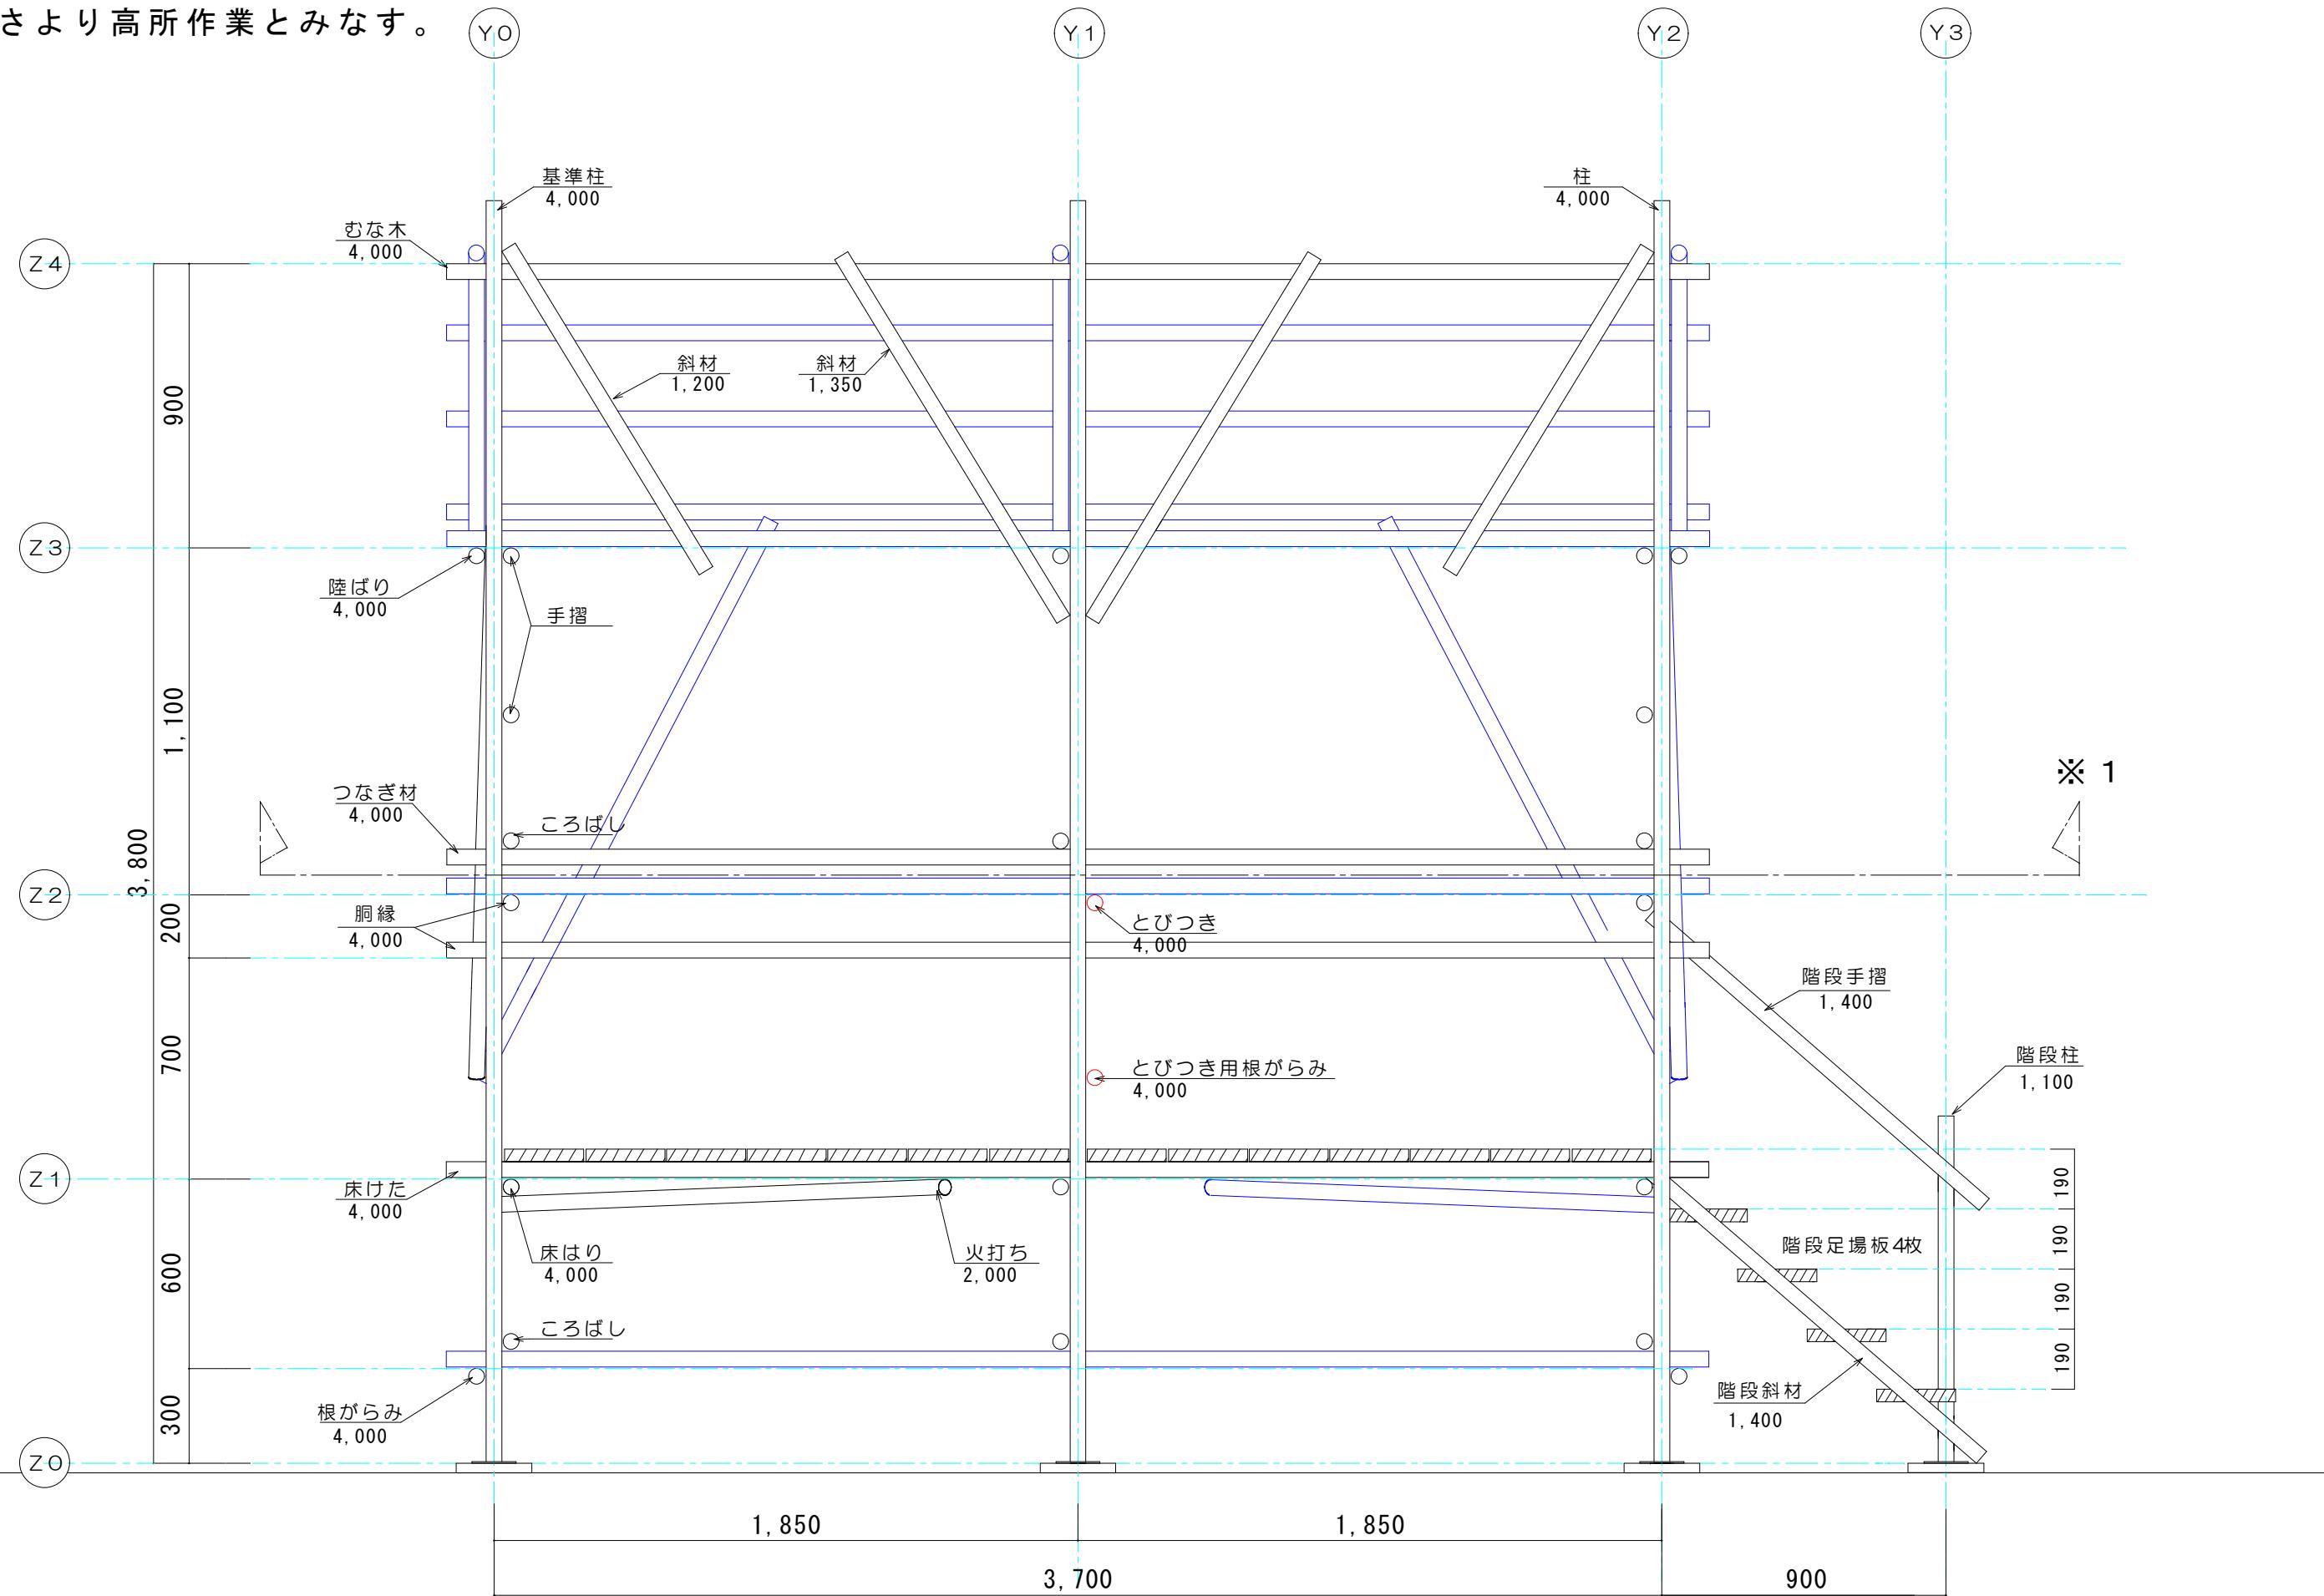

表題	第51回 技能五輪全国大会 とび職種 競技課題図		
図面	B-B' 断面図	縮尺	S=1/20

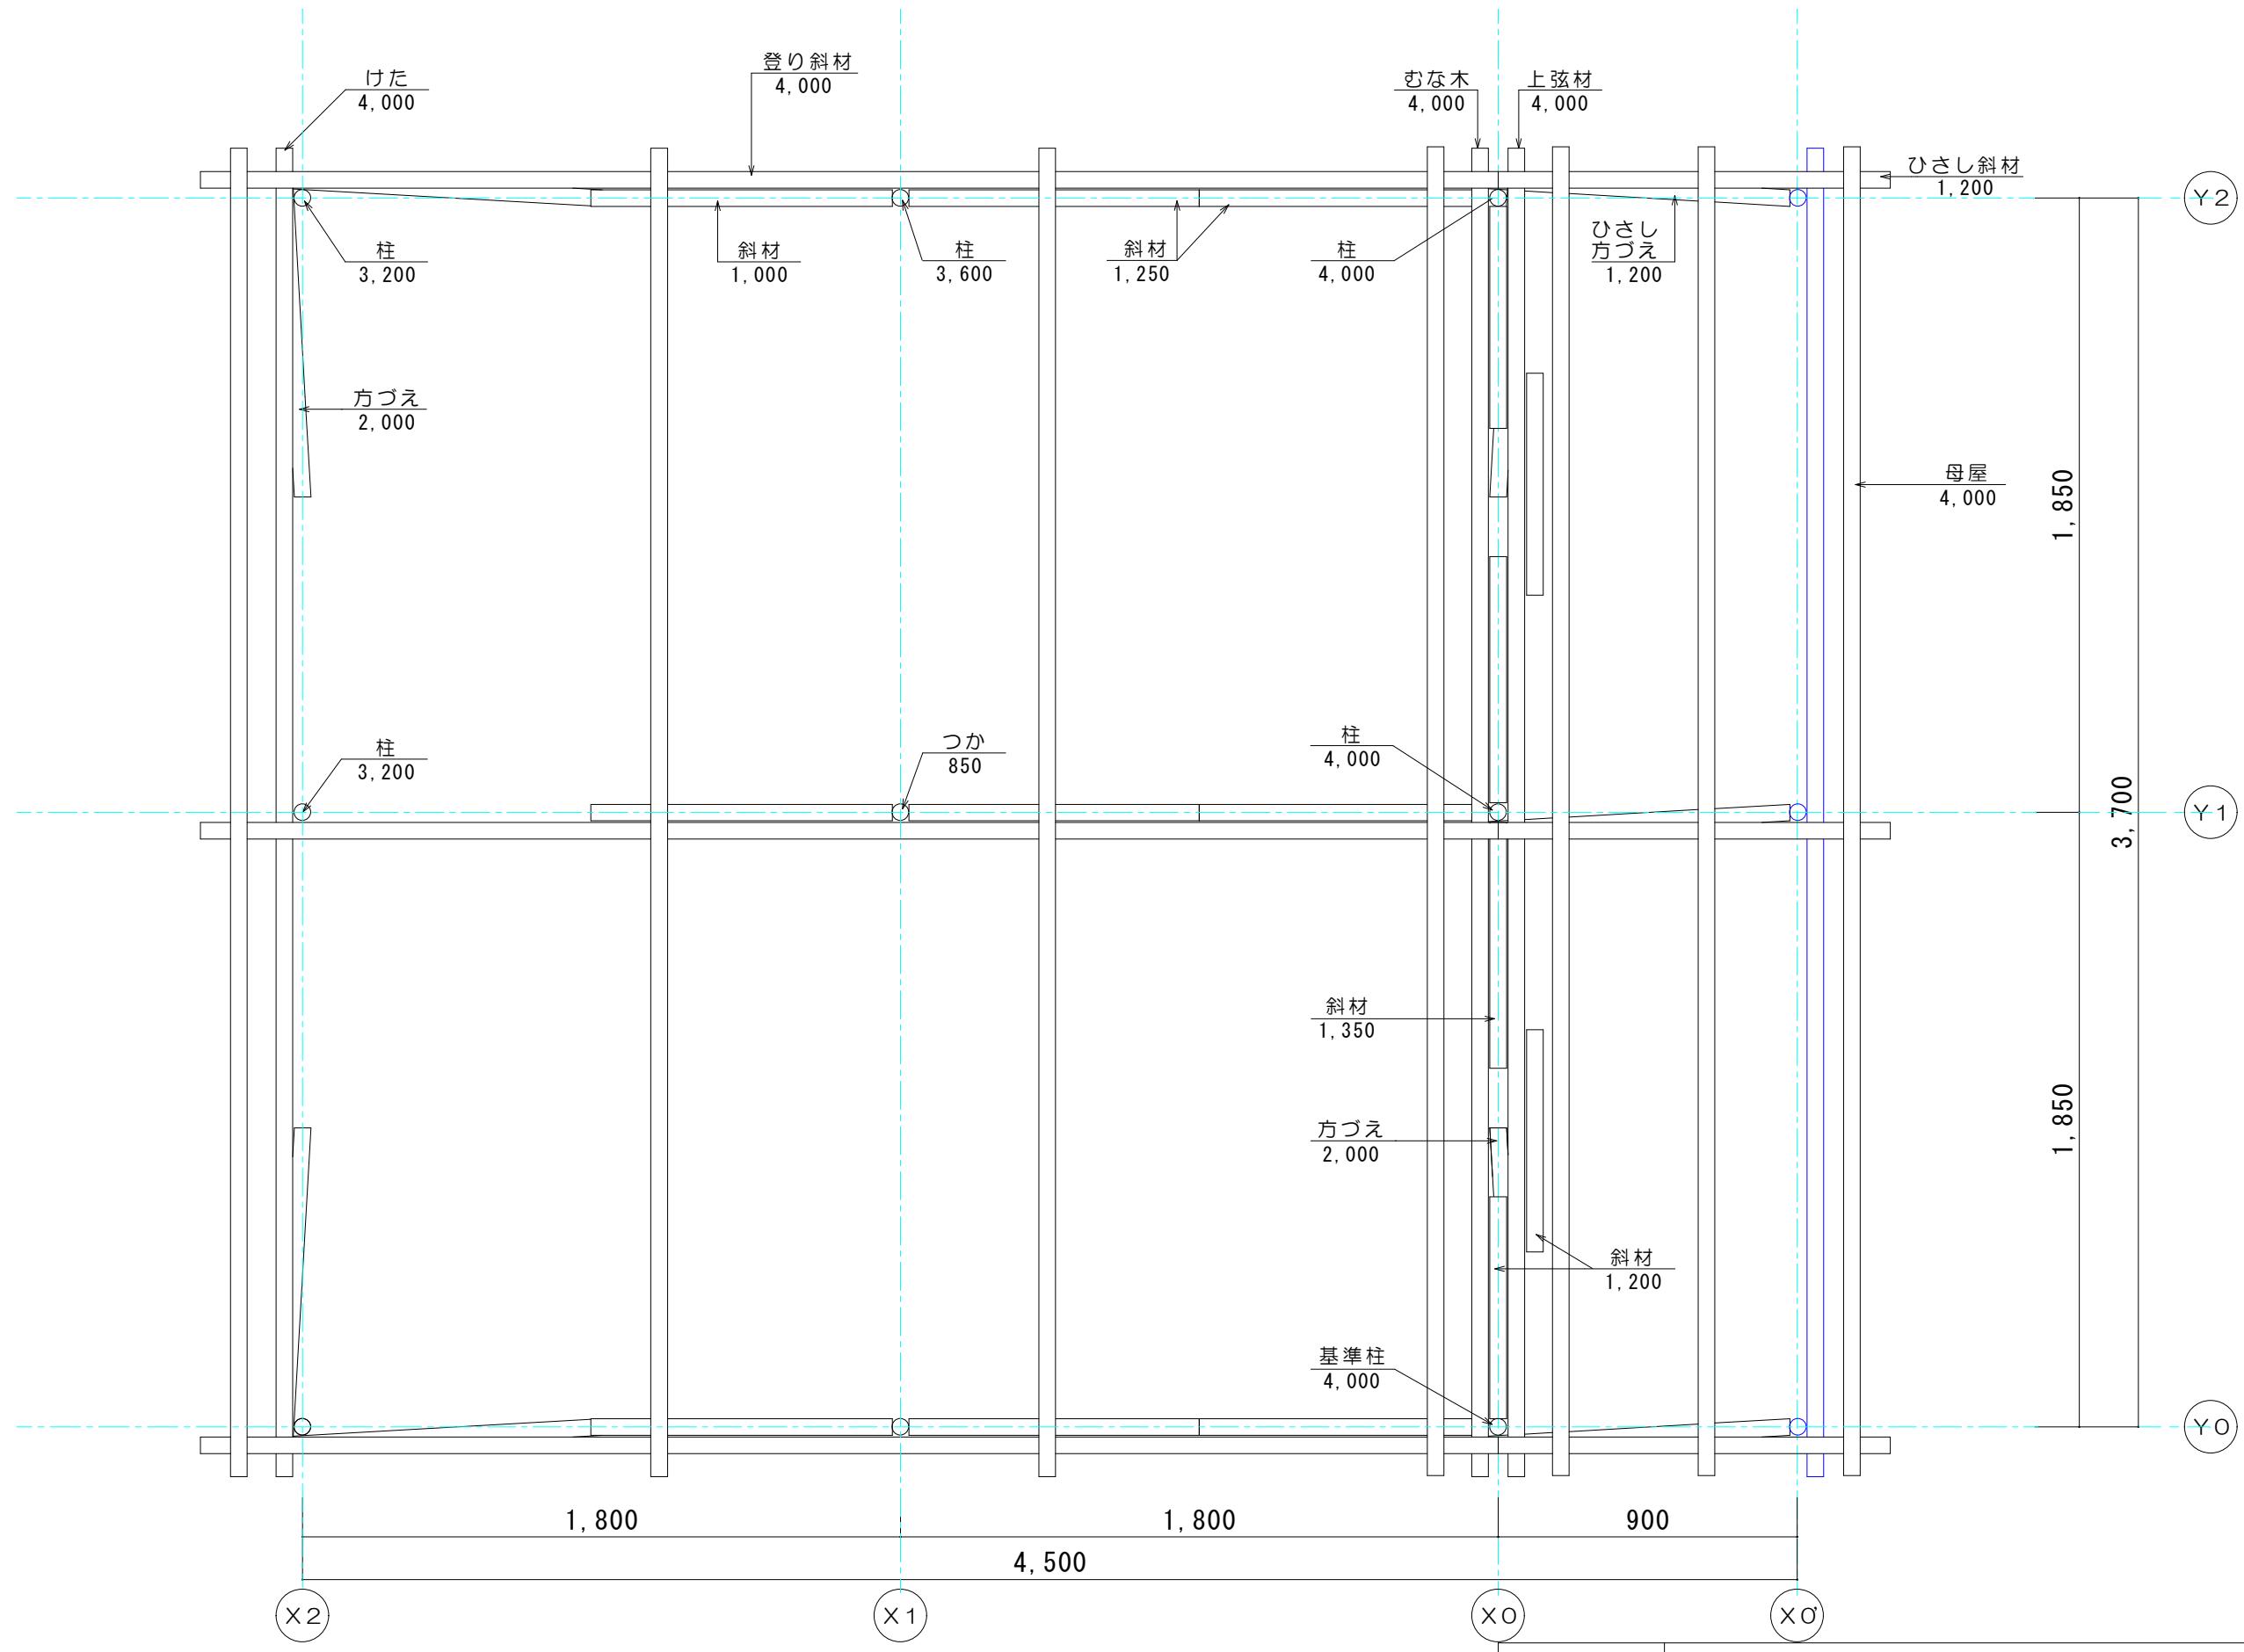

表題	第51回 技能五輪全国大会 とび職種 競技課題図		
図面	屋根伏図	縮尺	S = 1 / 20

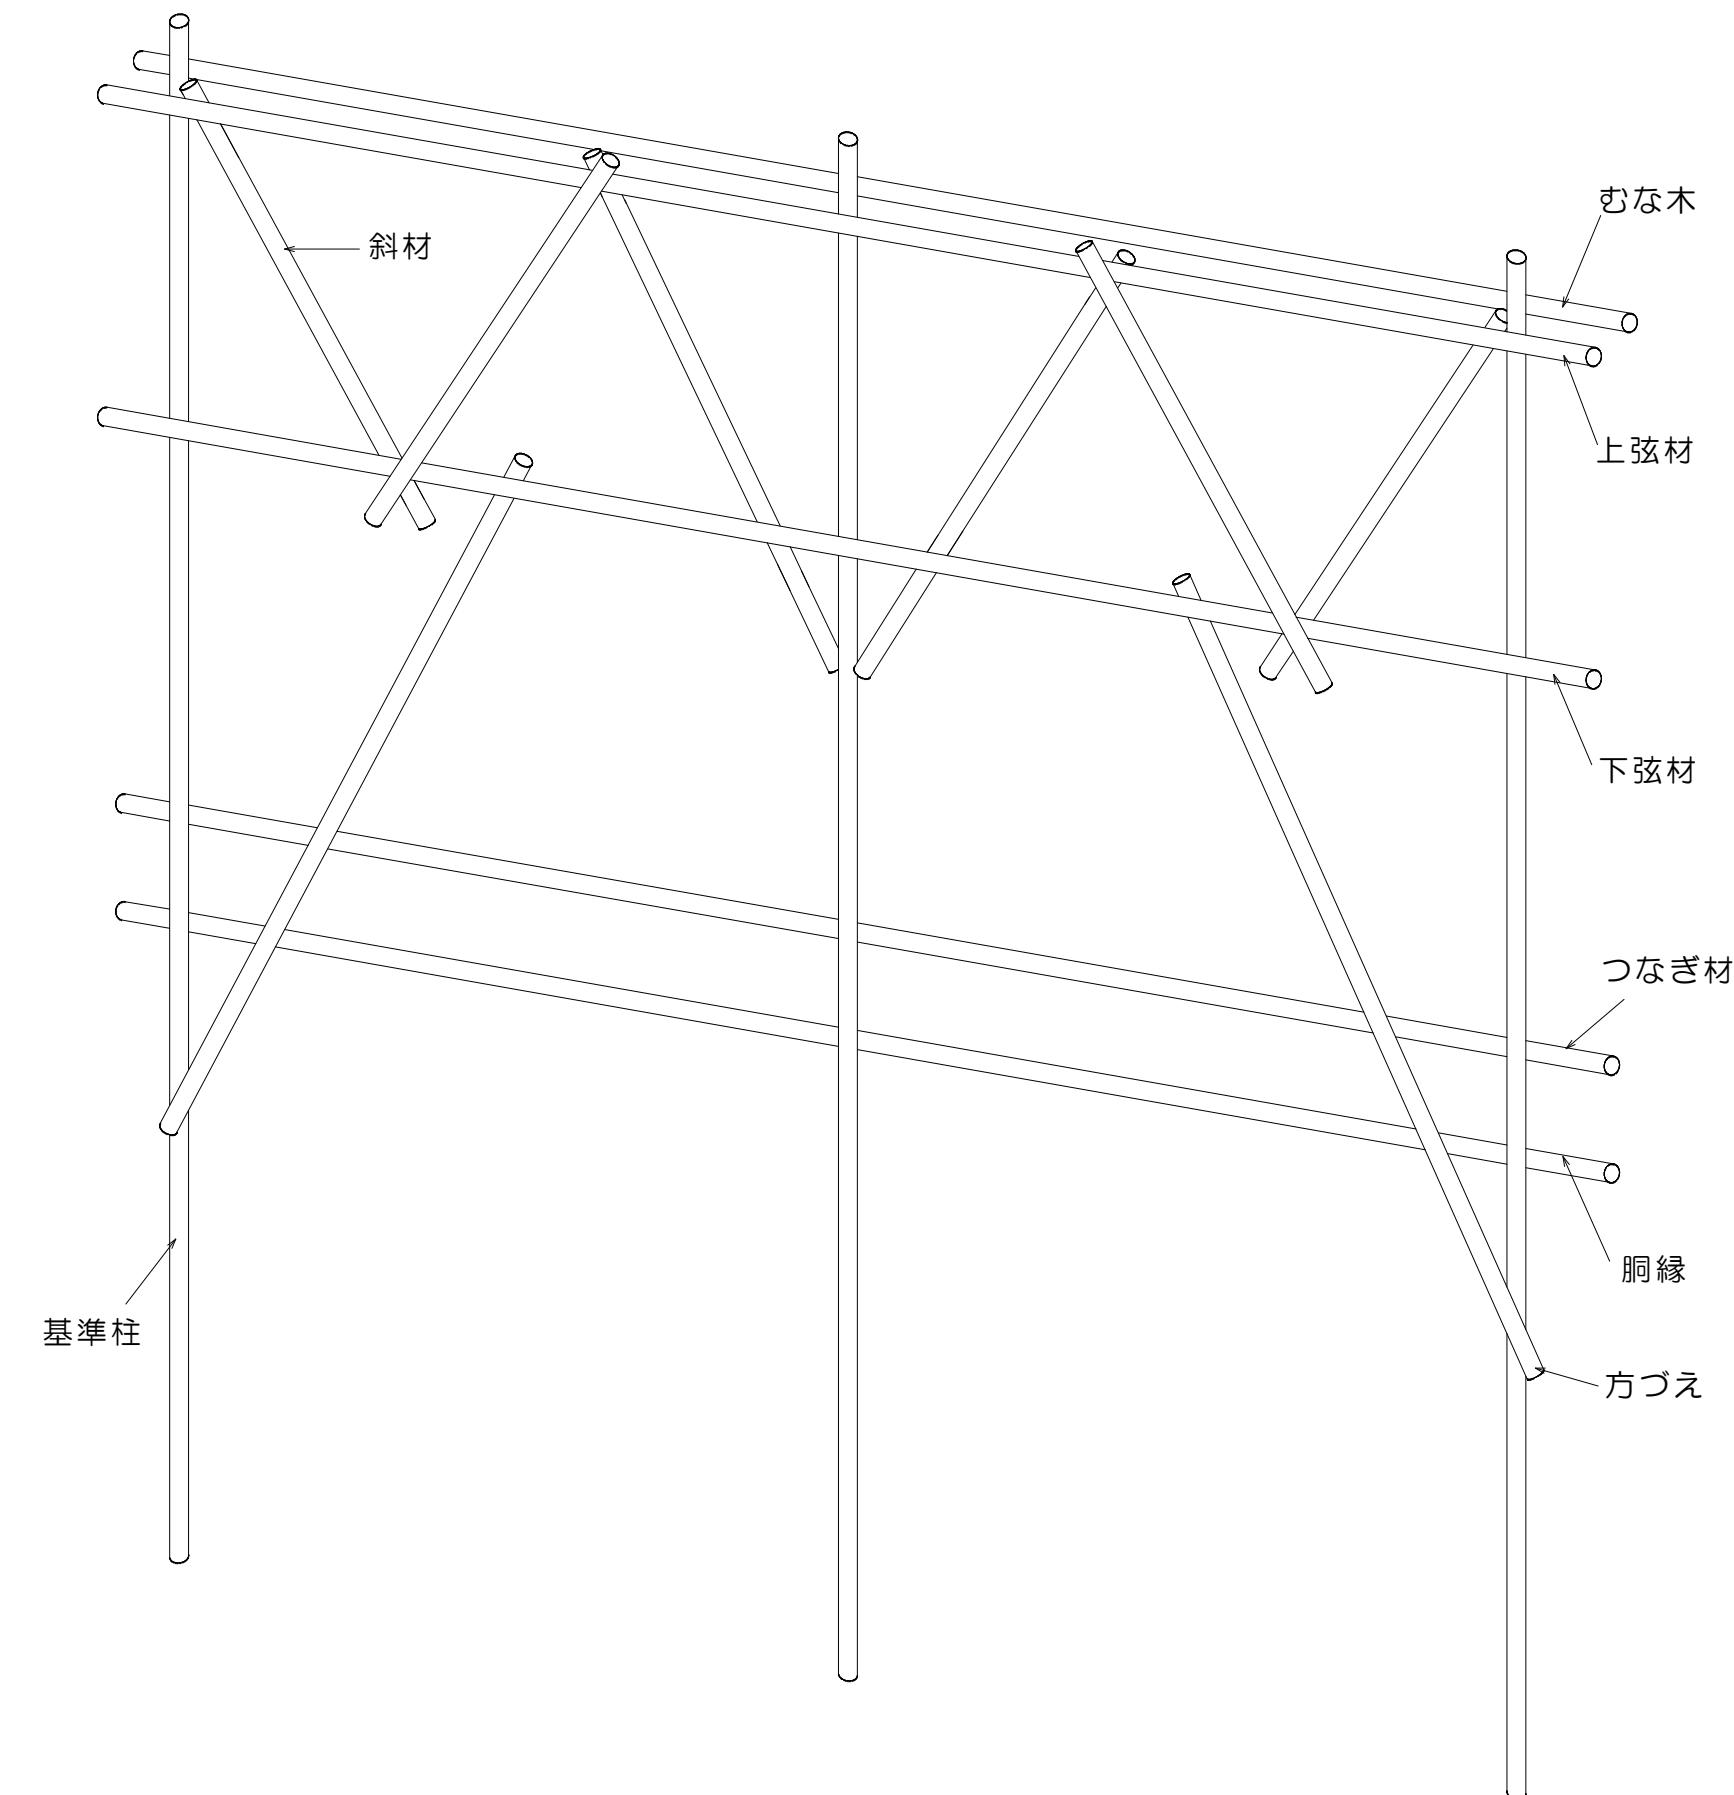

表題	第51回 技能五輪全国大会 とび職種 競技課題図		
図面	トラス部詳細図	縮尺	S=1/20