




表題	第53回 技能五輪全国大会 とび職種 競技課題	図面番号
図面名称	敷地配置図・対角図	縮 尺 S=1/30
		01

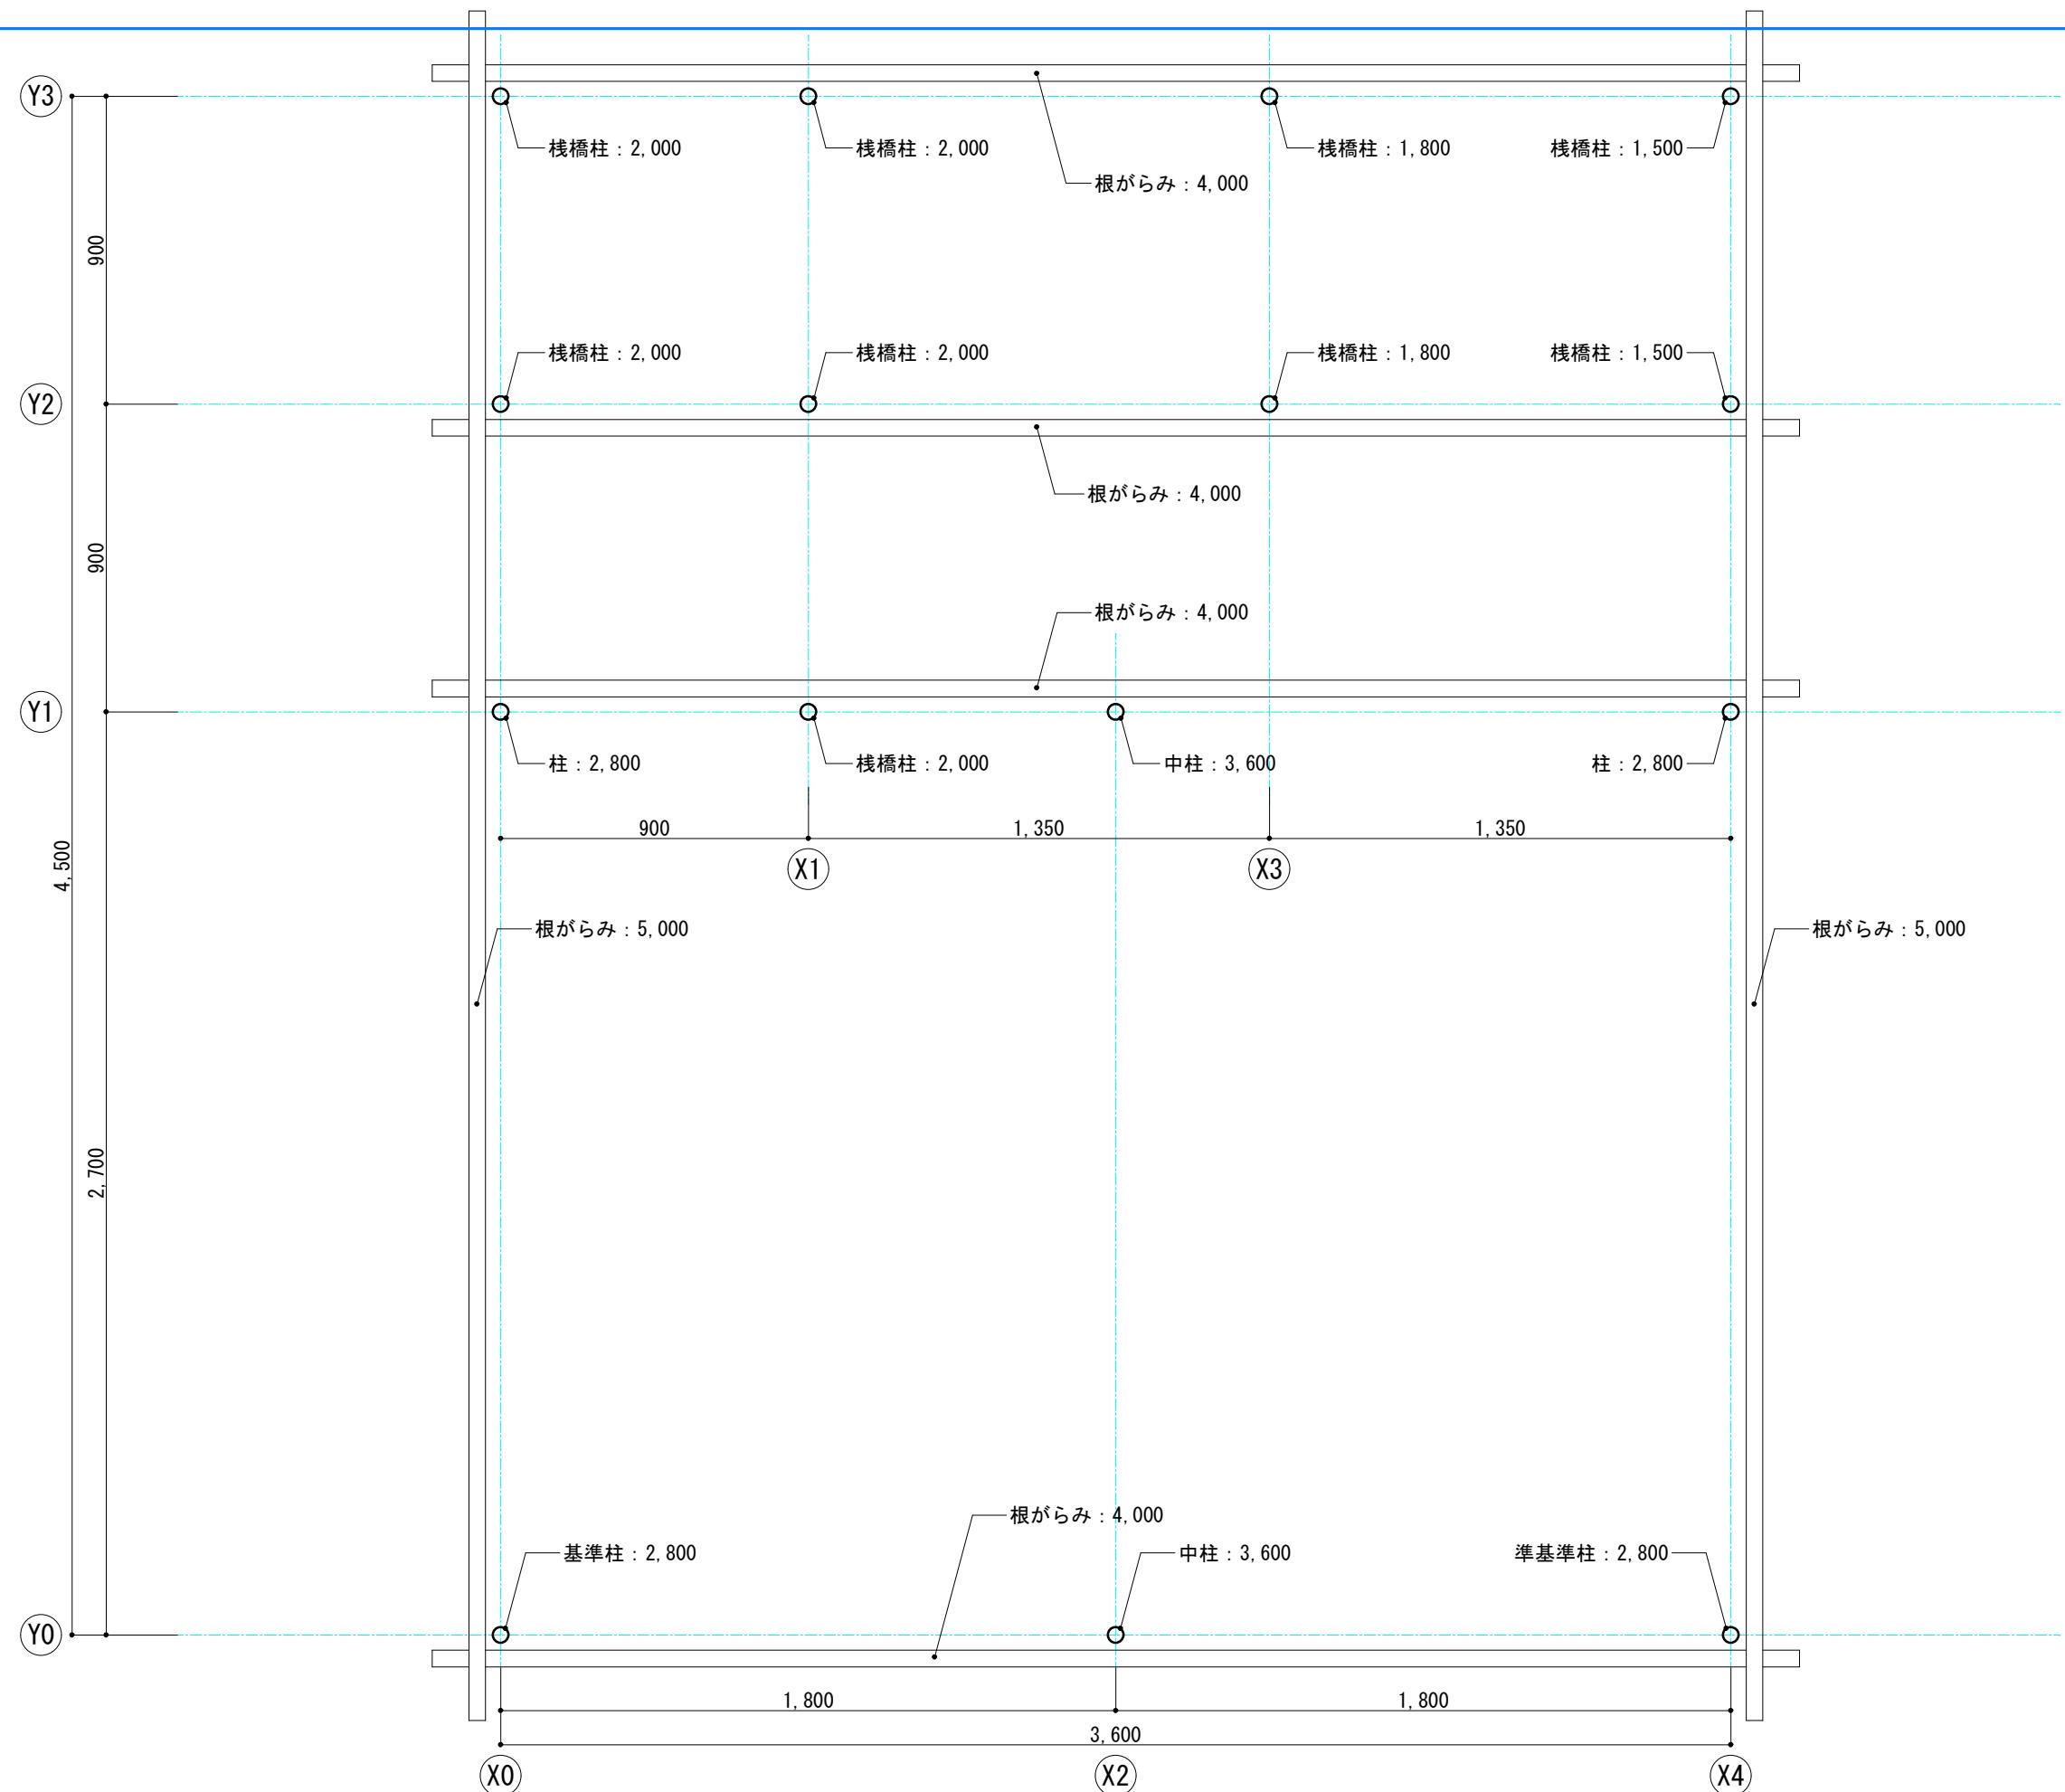


表題	第53回 技能五輪全国大会 とび職種 競技課題		図面番号
図面名称	根がらみ図	縮尺	02
		S=1/20	

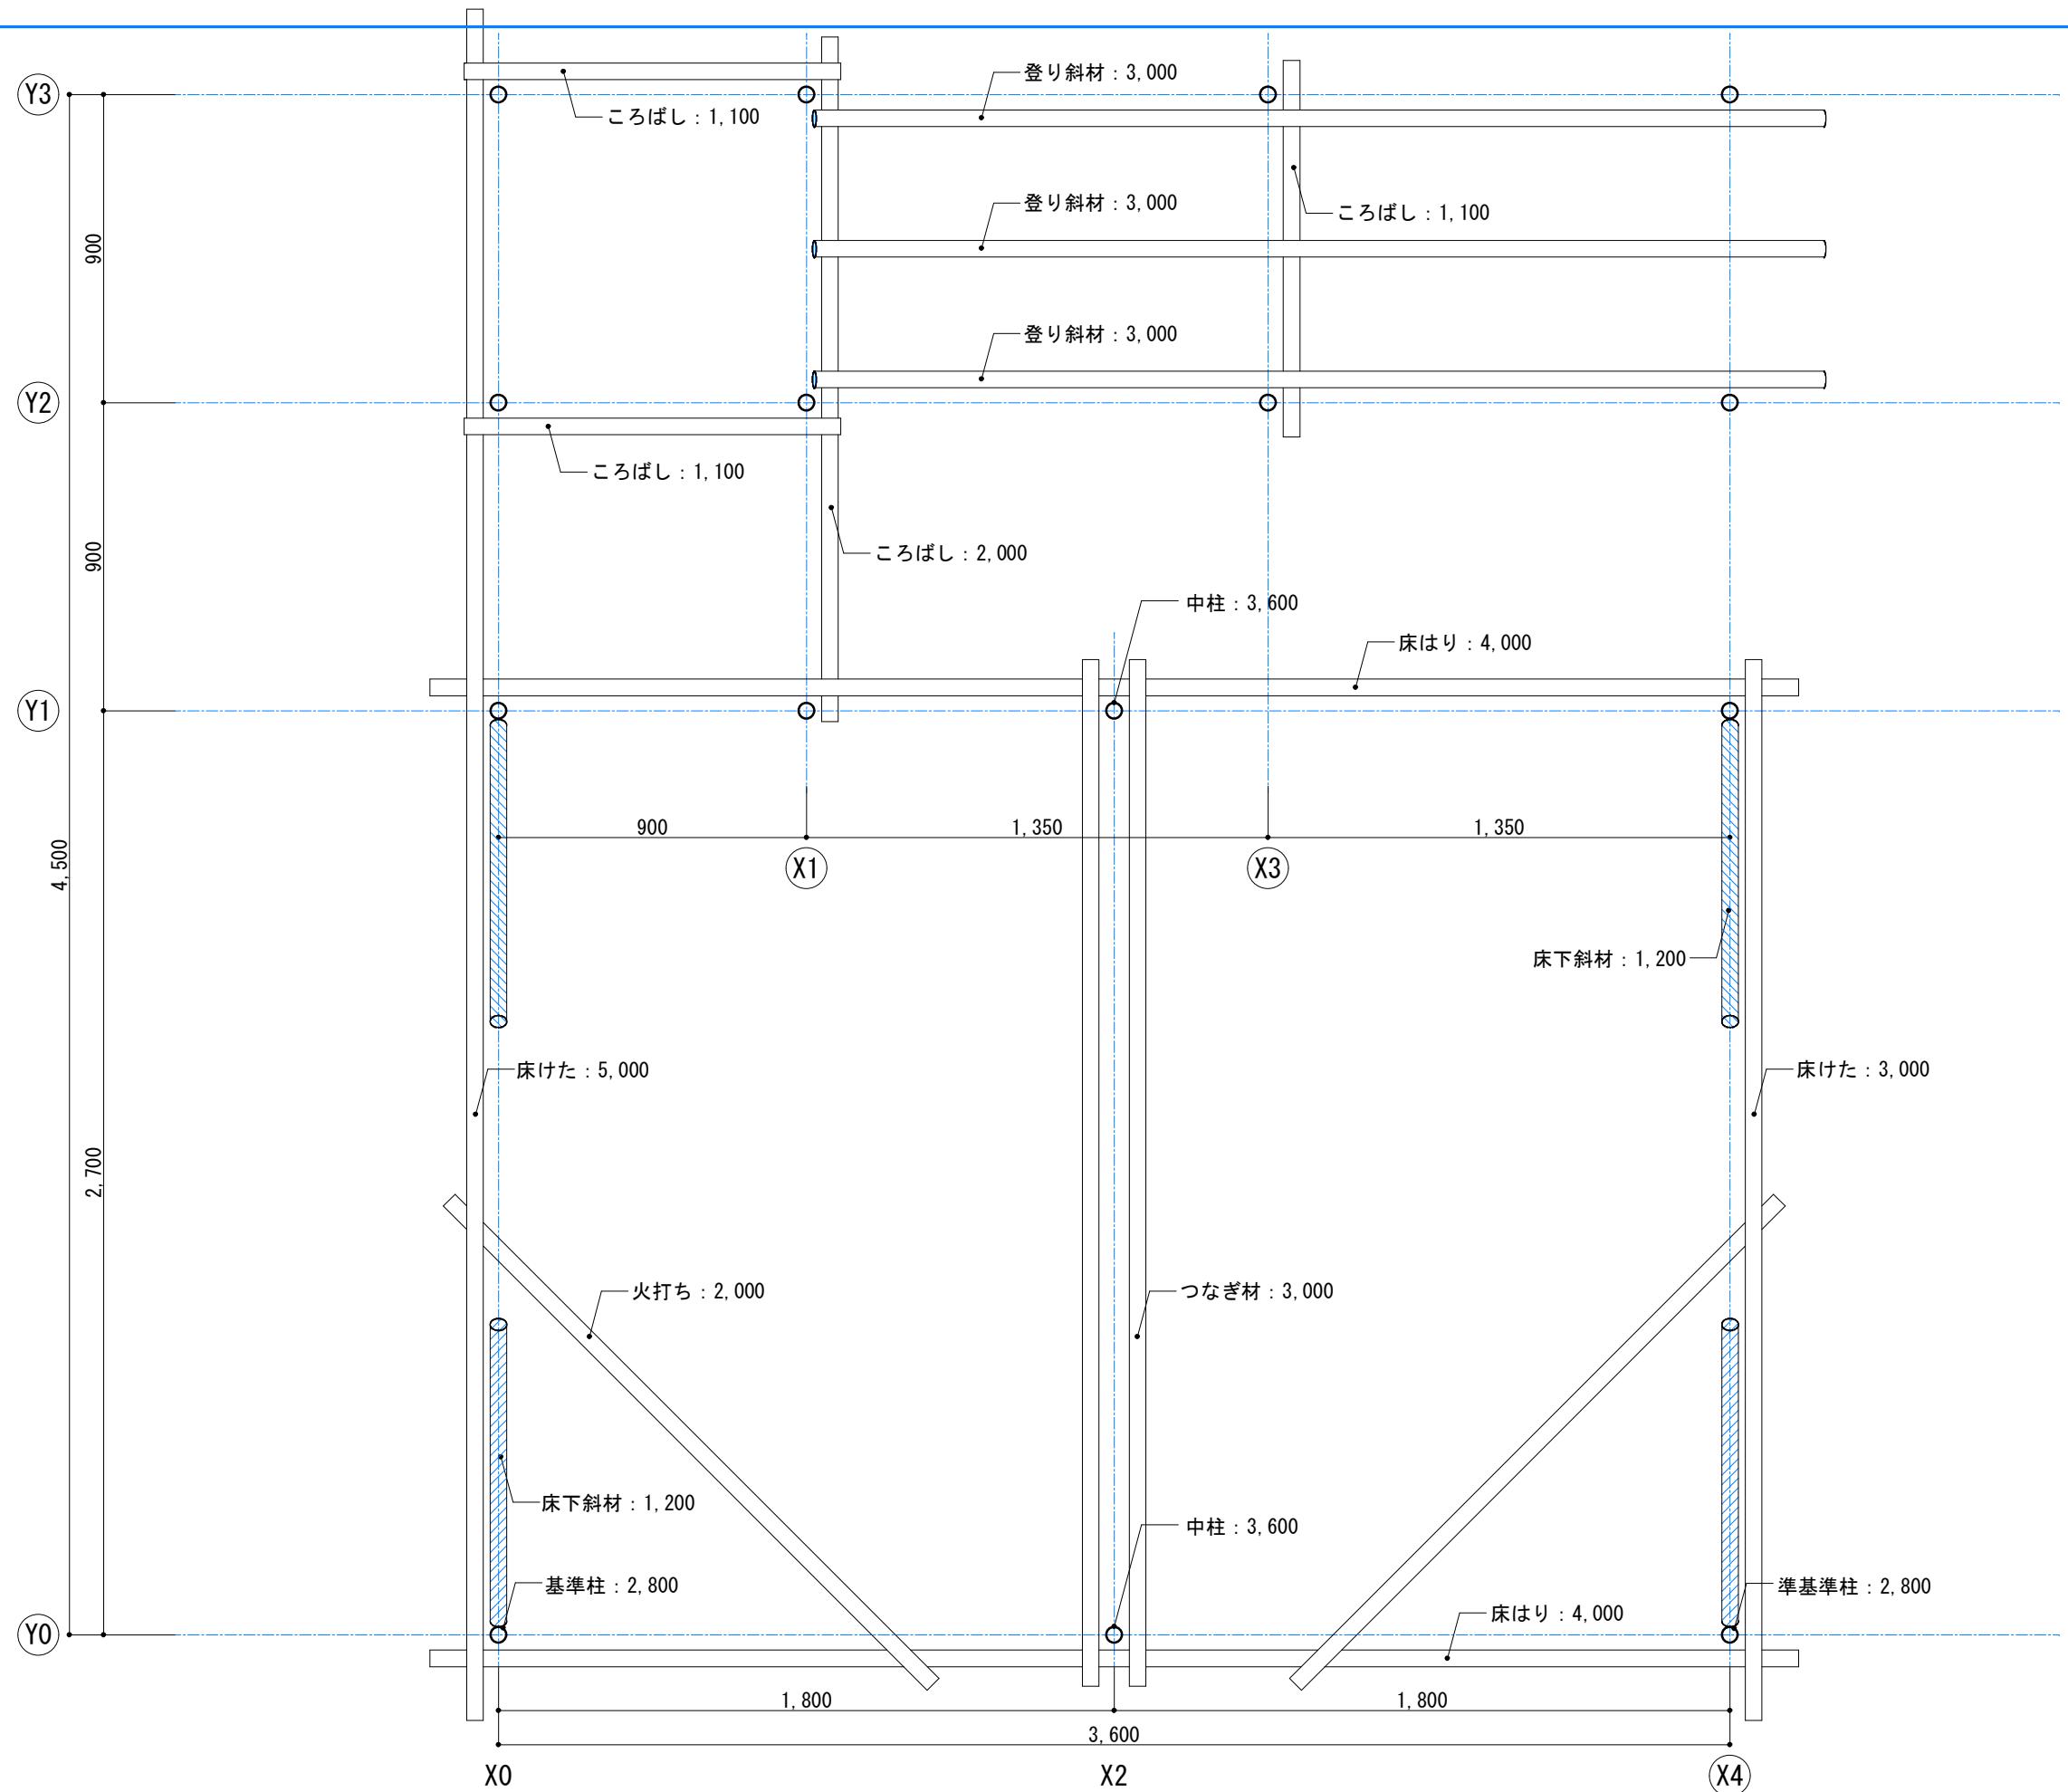

表題	第53回 技能五輪全国大会 とび職種 競技課題		図面番号
図面名称	縮尺	S=1/20	03
高床下部分平面図			

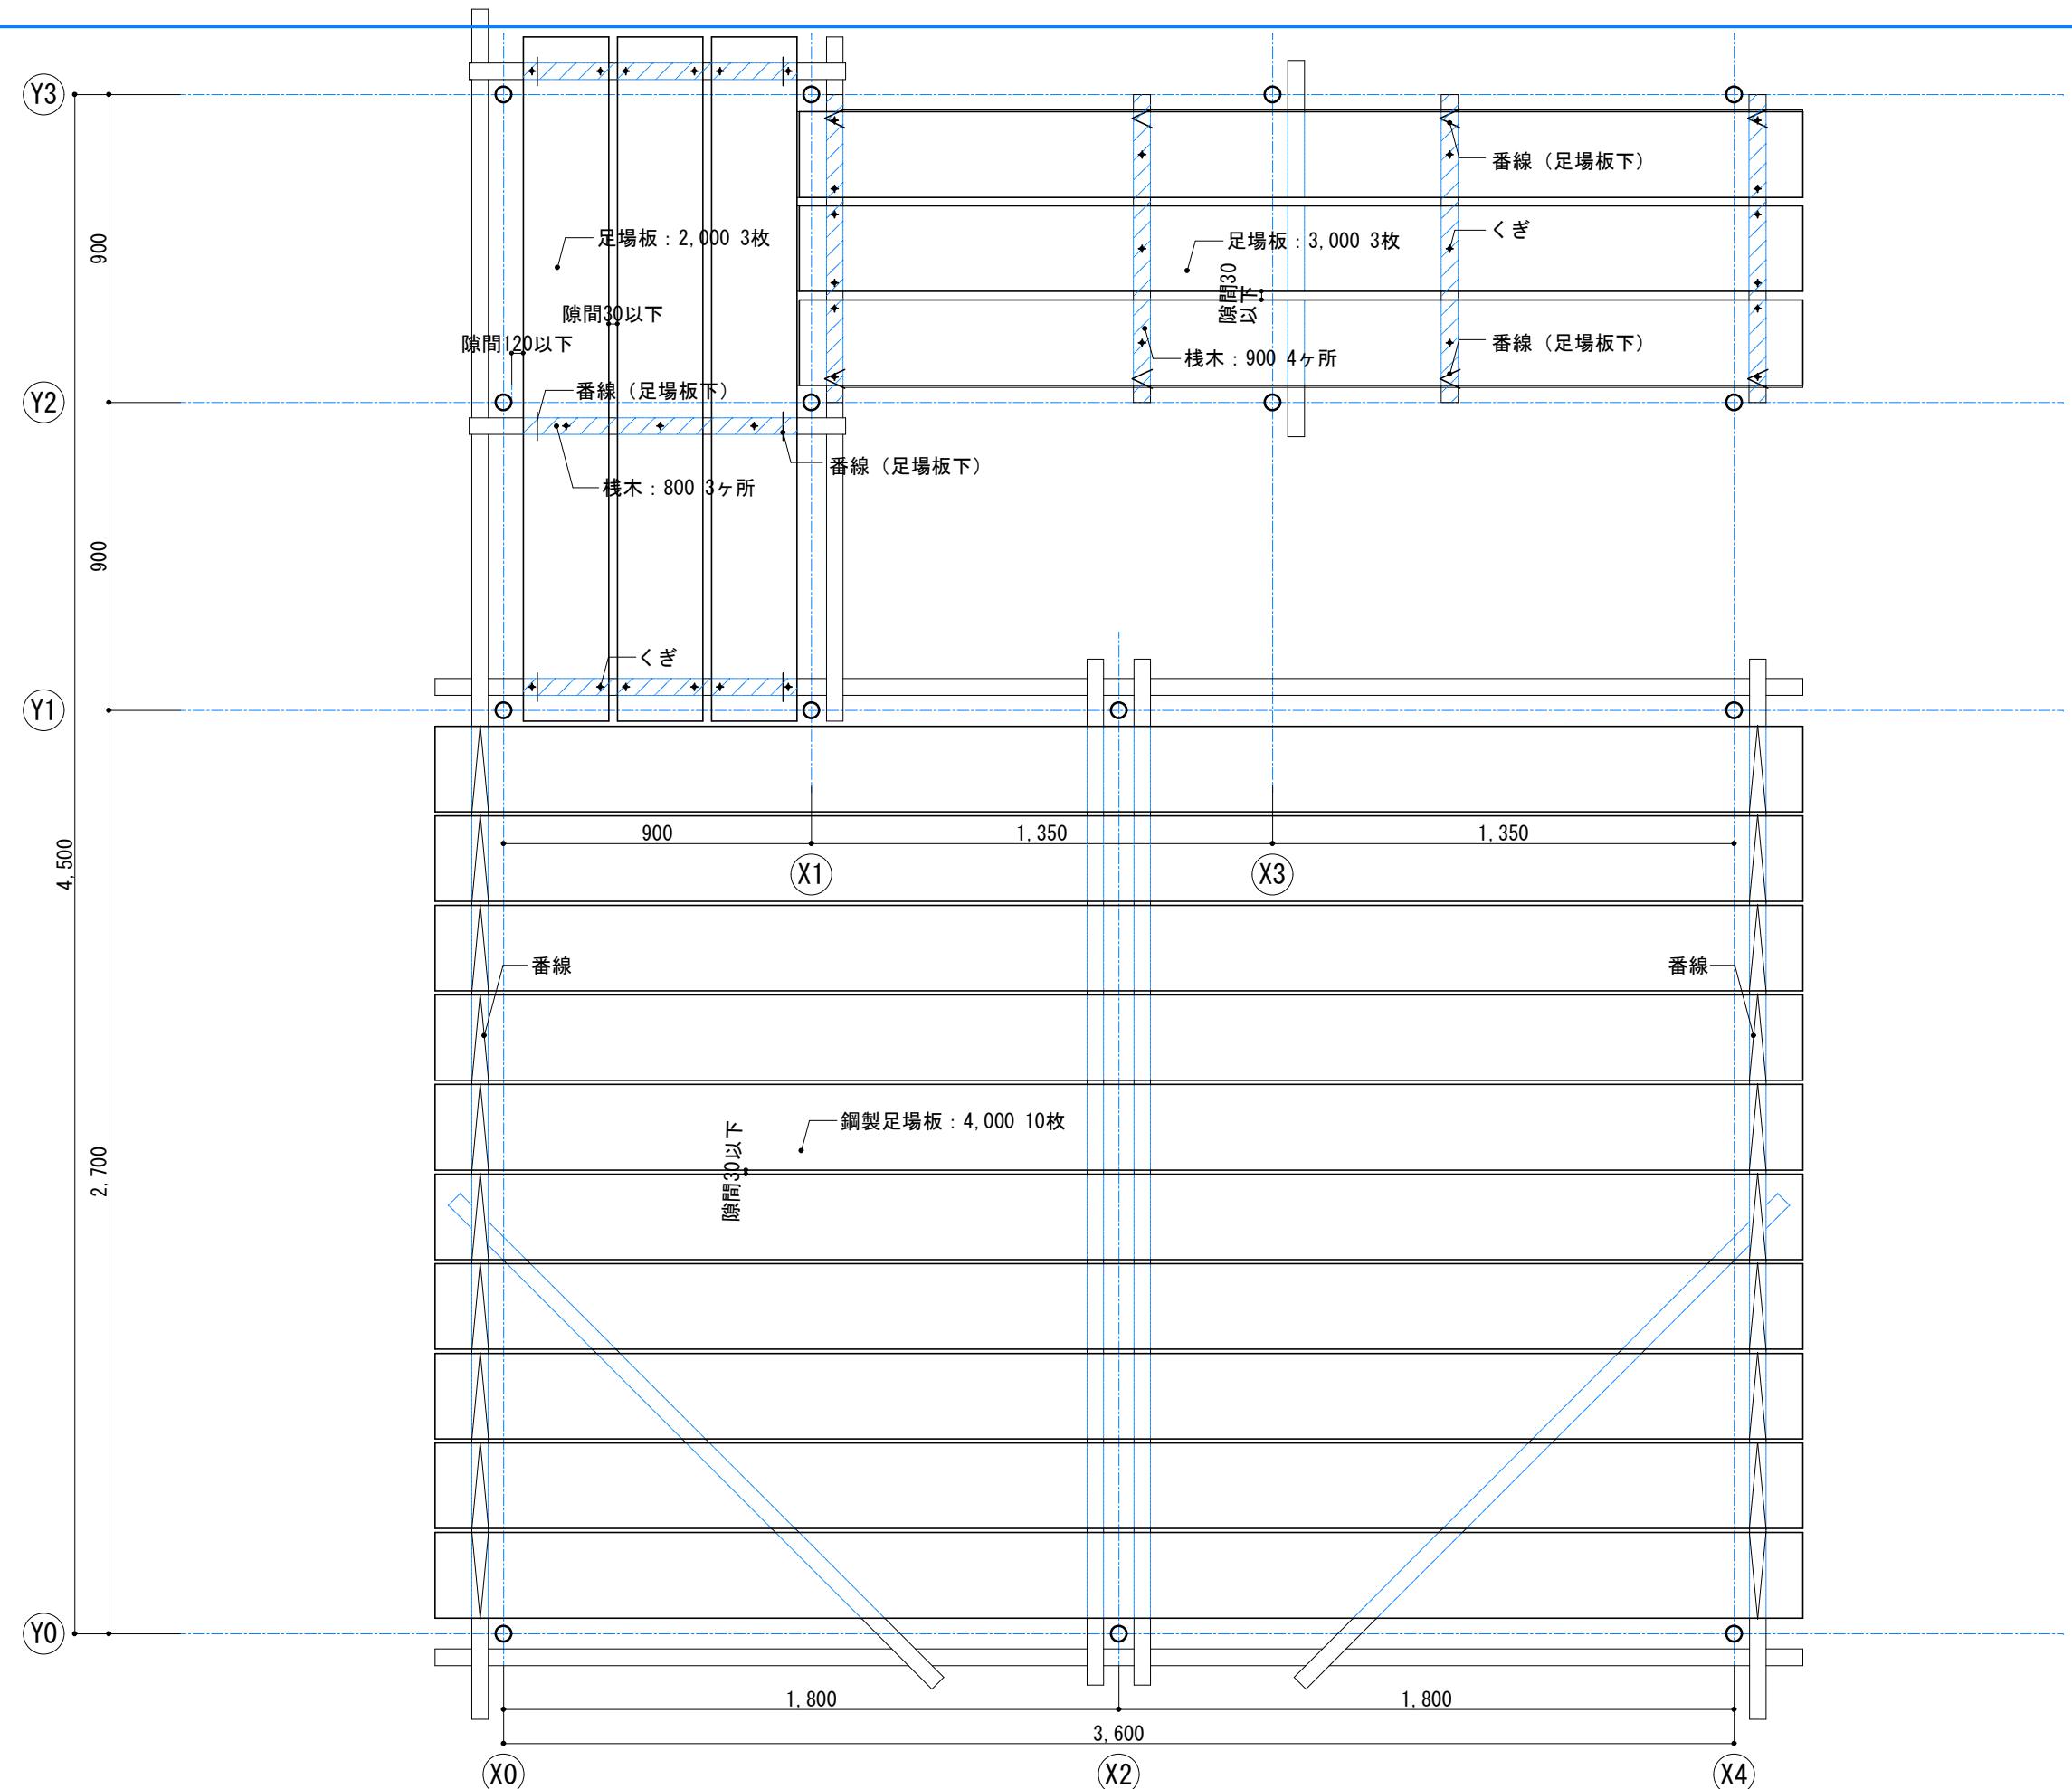


表題	図面番号	
第53回 技能五輪全国大会 とび職種 競技課題		
図面名称	縮尺	04
高床部分平面図	S=1/20	

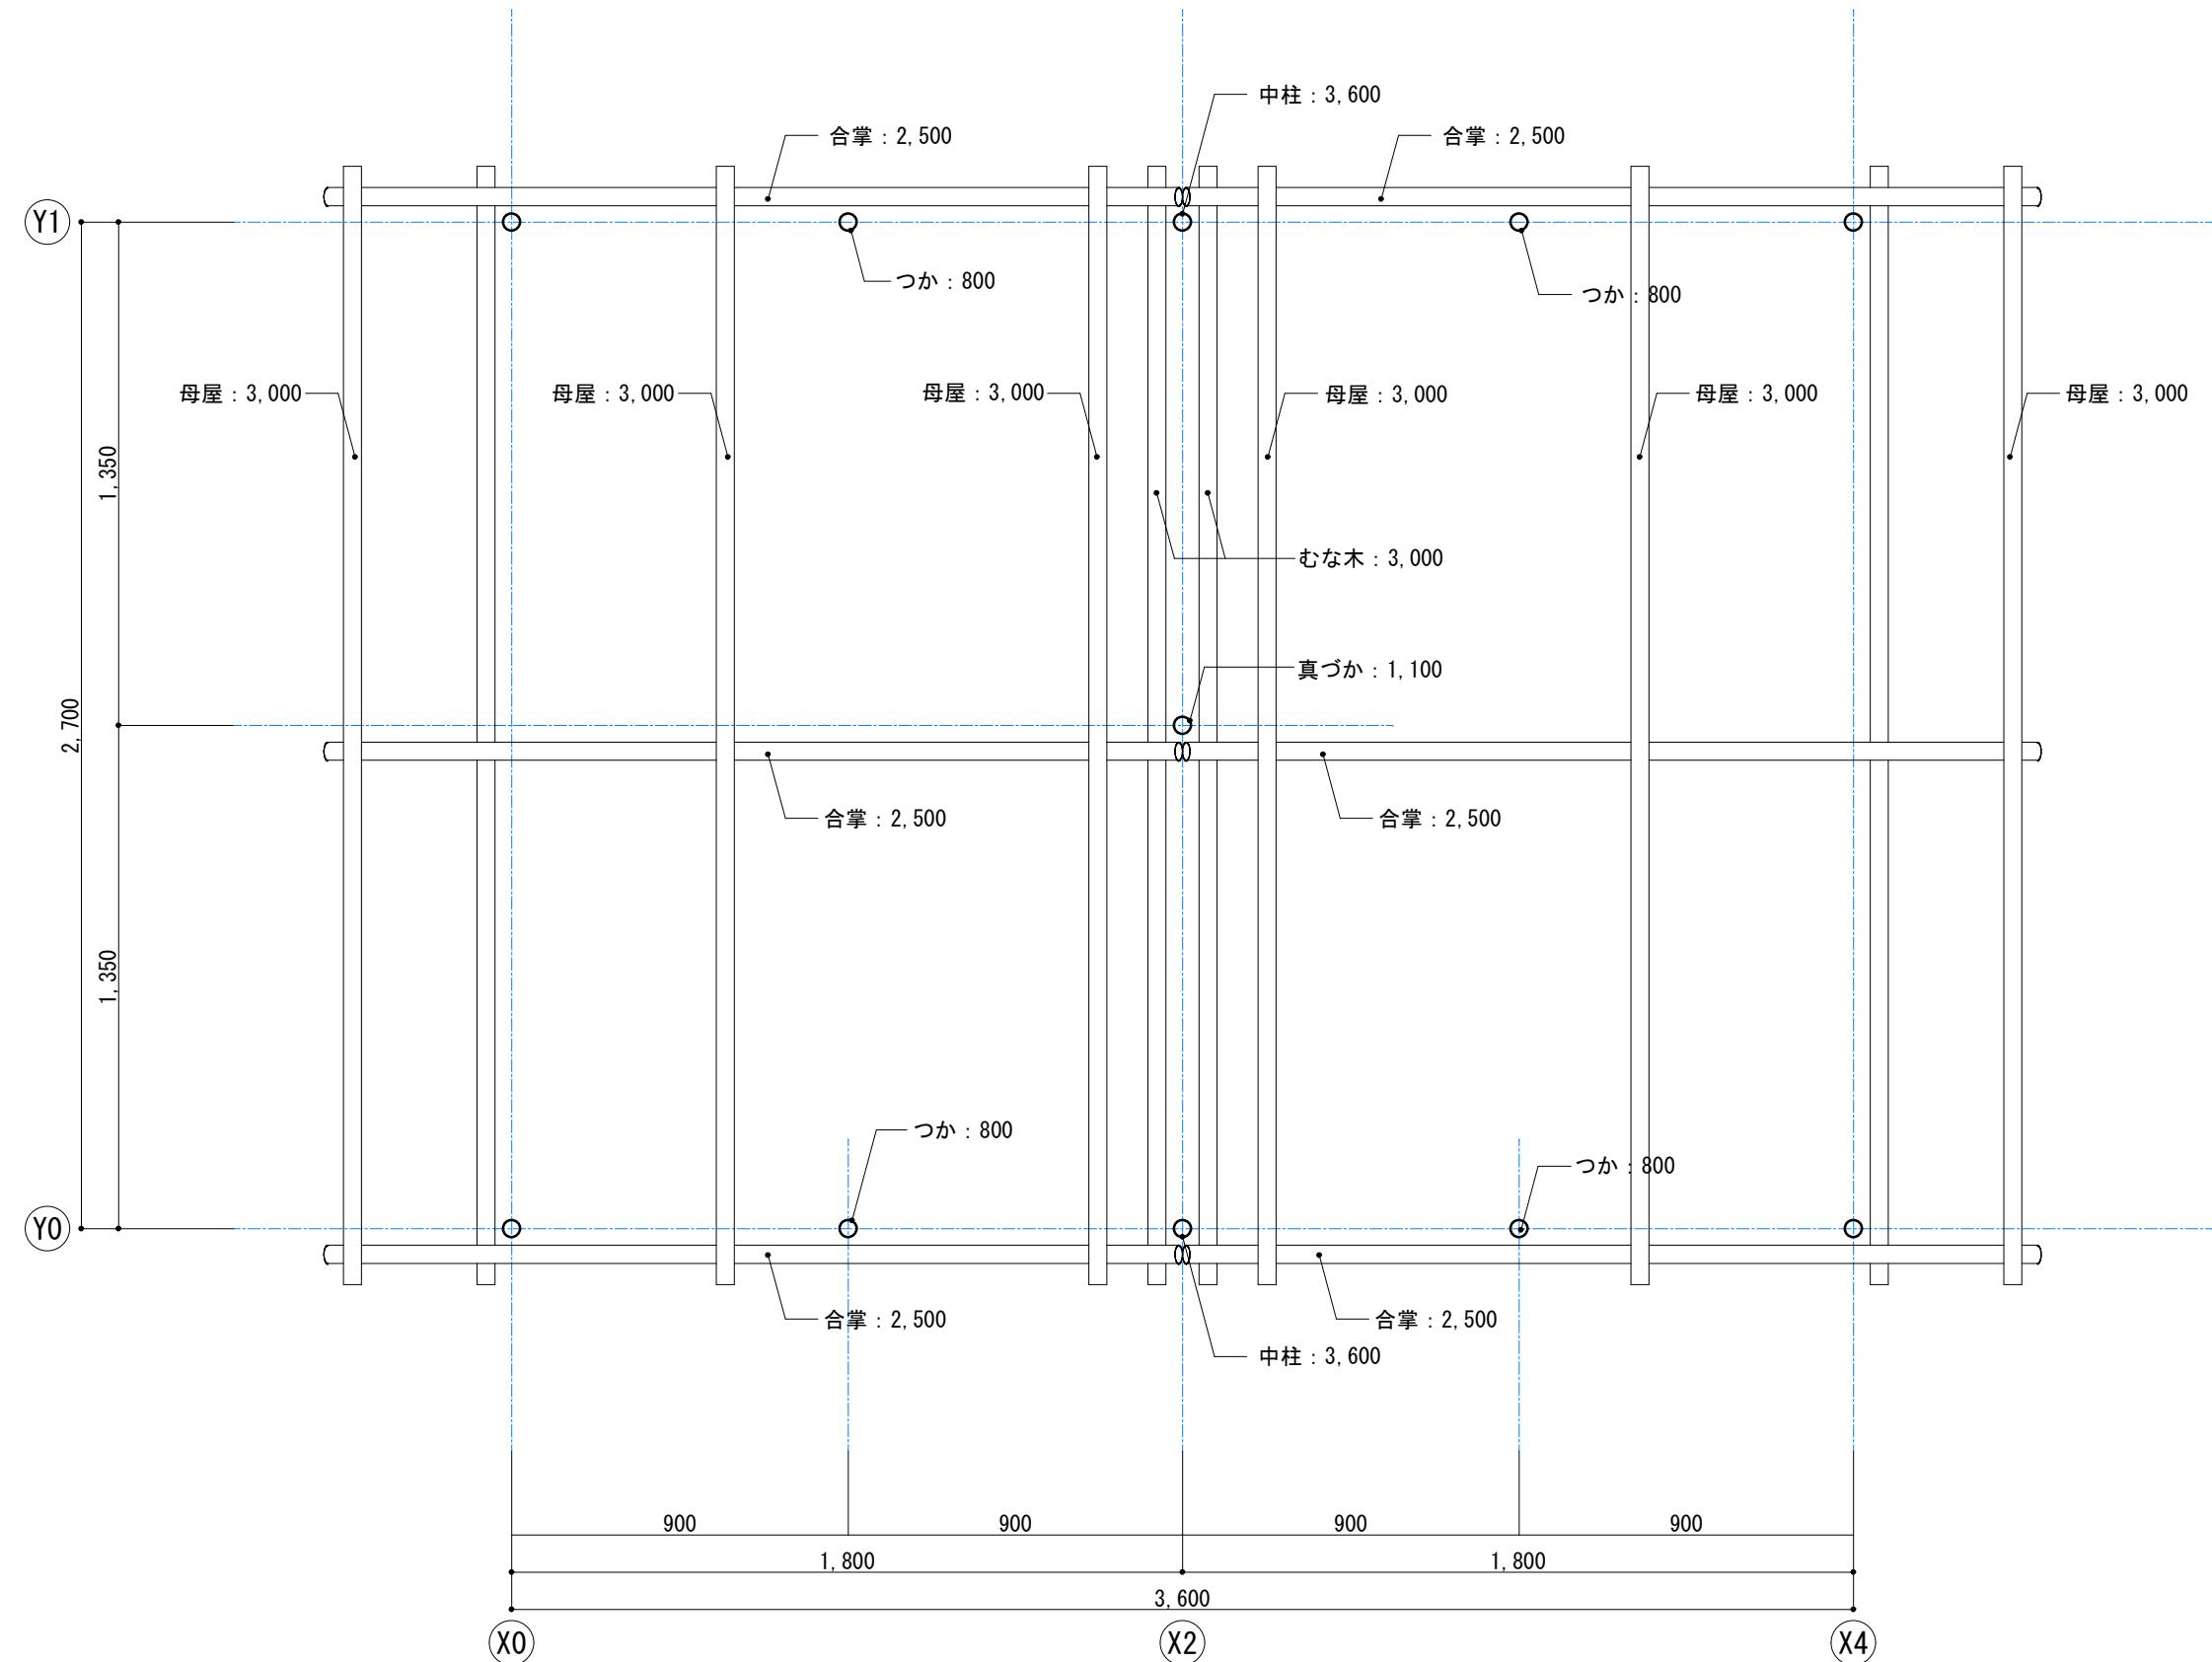


表題	第53回 技能五輪全国大会 とび職種 競技課題		図面番号
図面名称	屋根伏図	縮尺	S=1/20
			05


A - A' で示す破線より上の部分  
の取り付けは、高所作業として  
扱うこととする

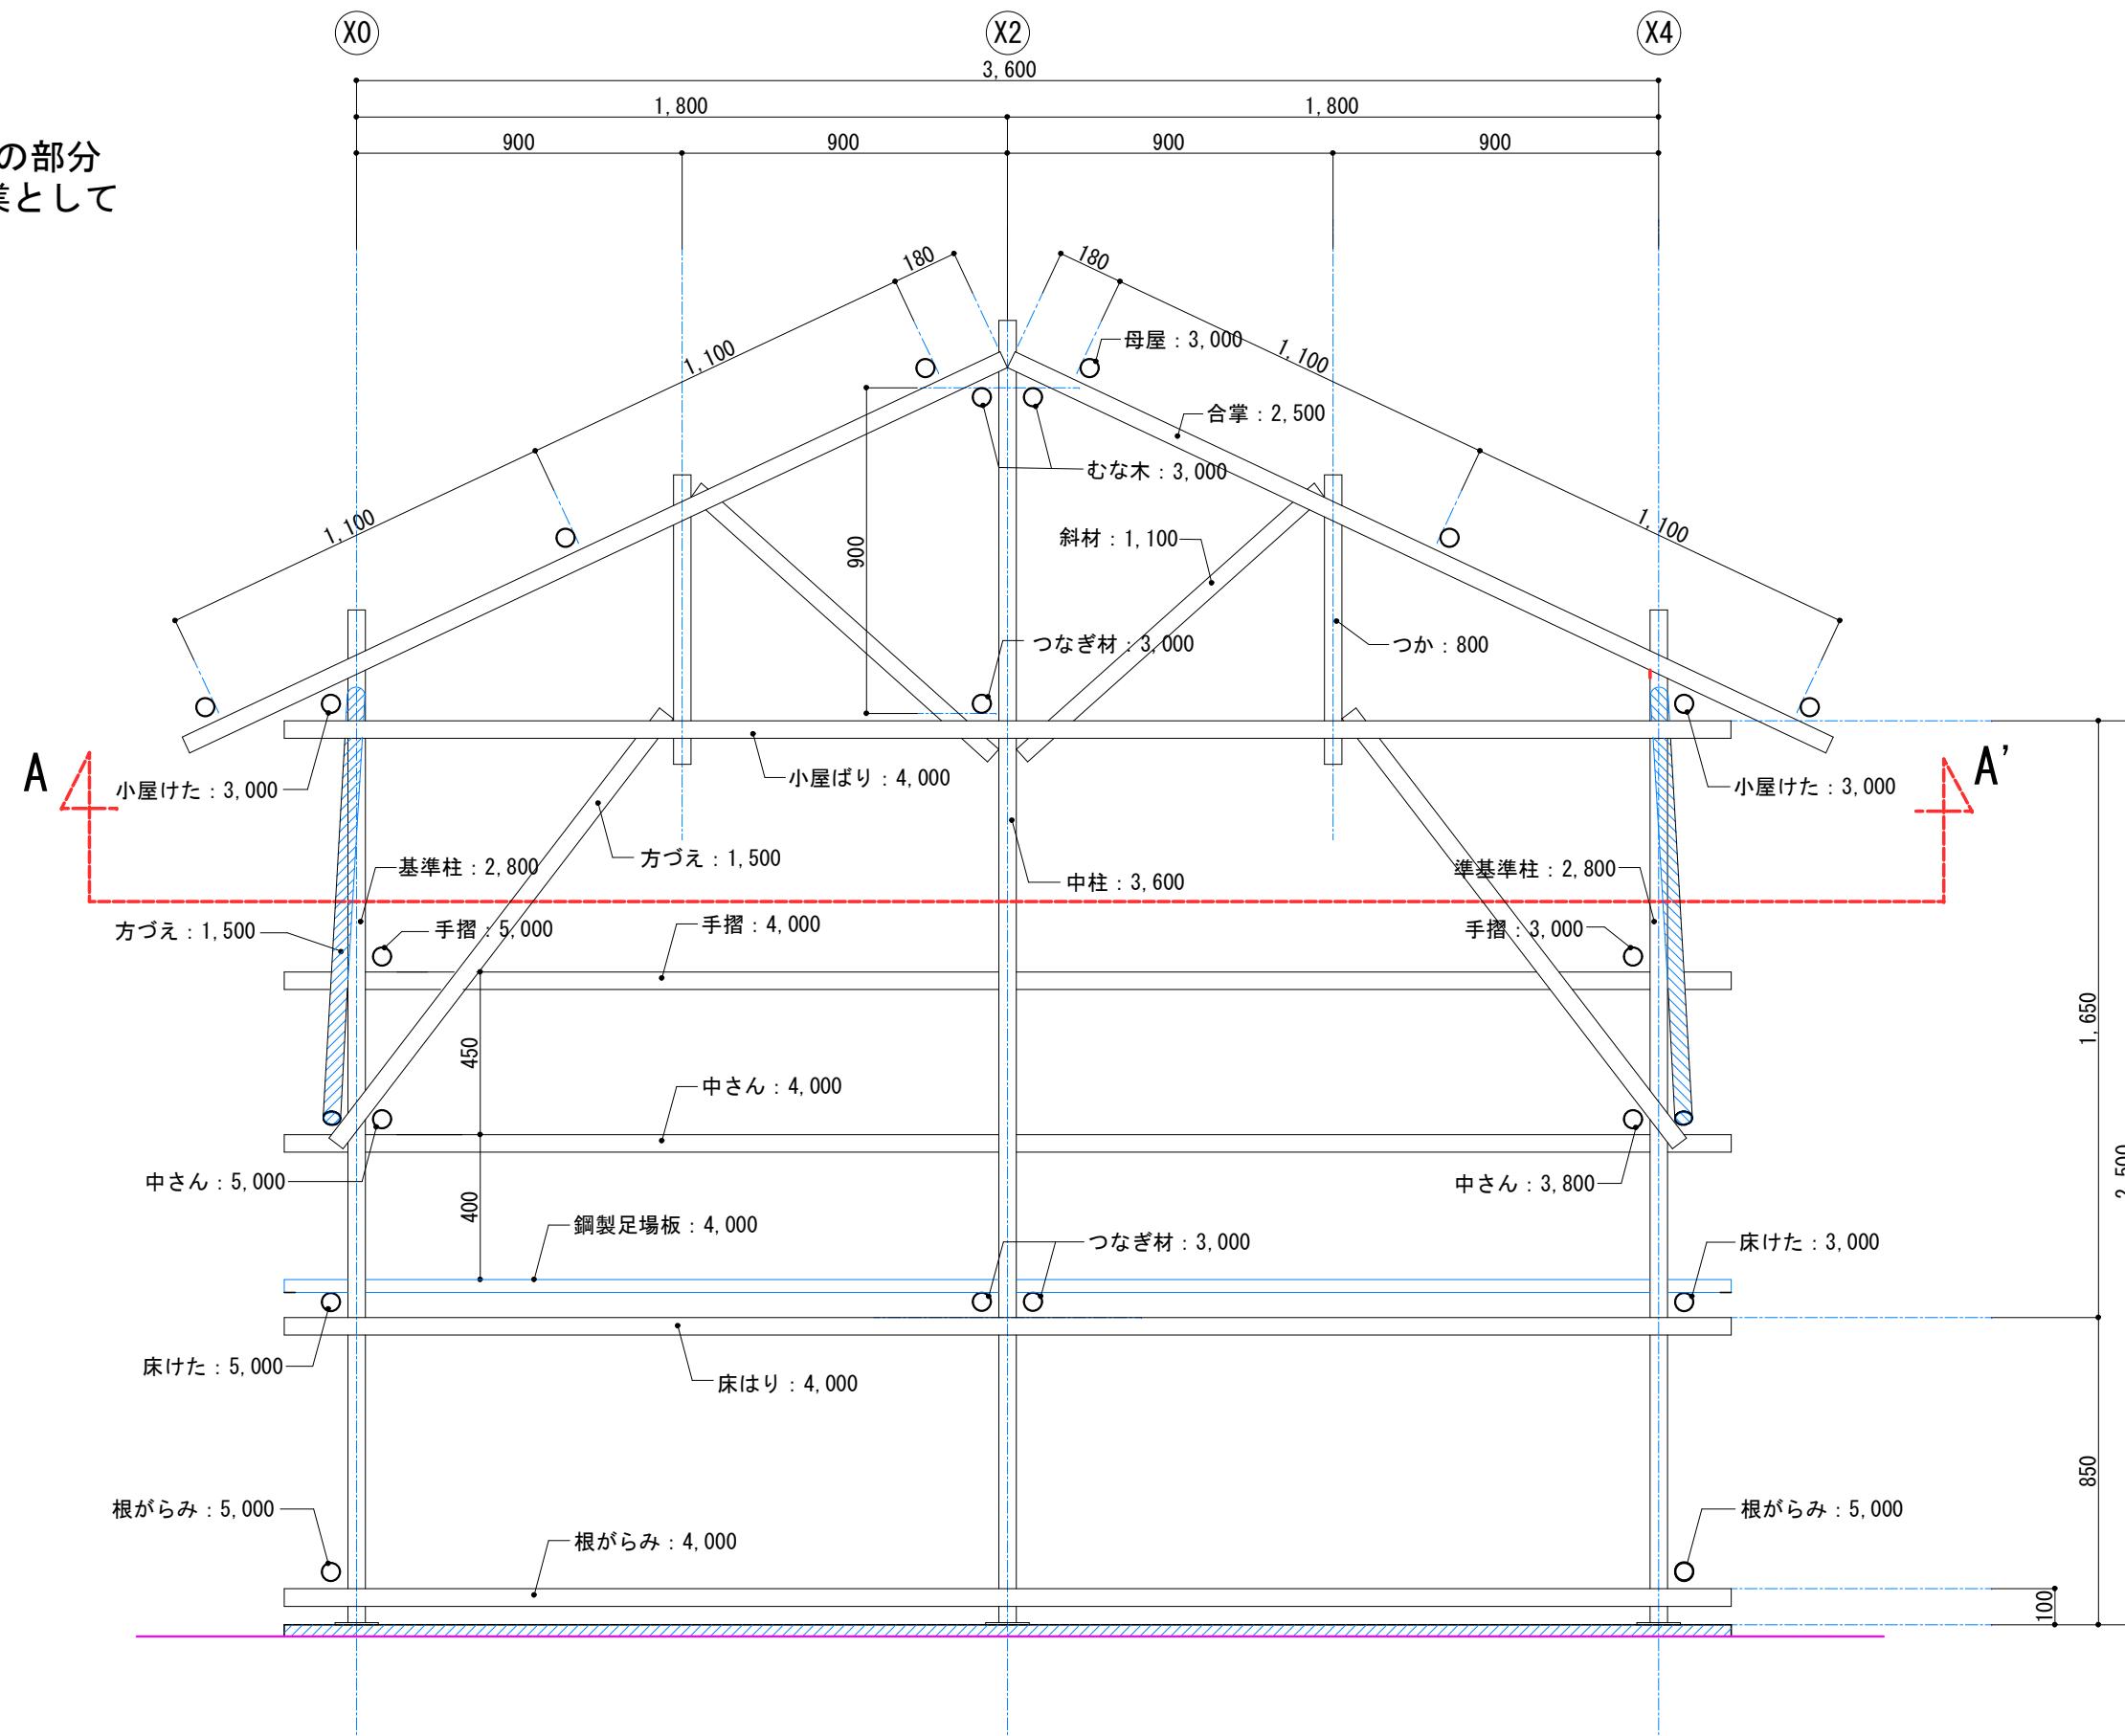

表題	第53回 技能五輪全国大会 とび職種 競技課題		図面番号
図面名称	Y0通り軸組図	縮尺	S=1/20
			06

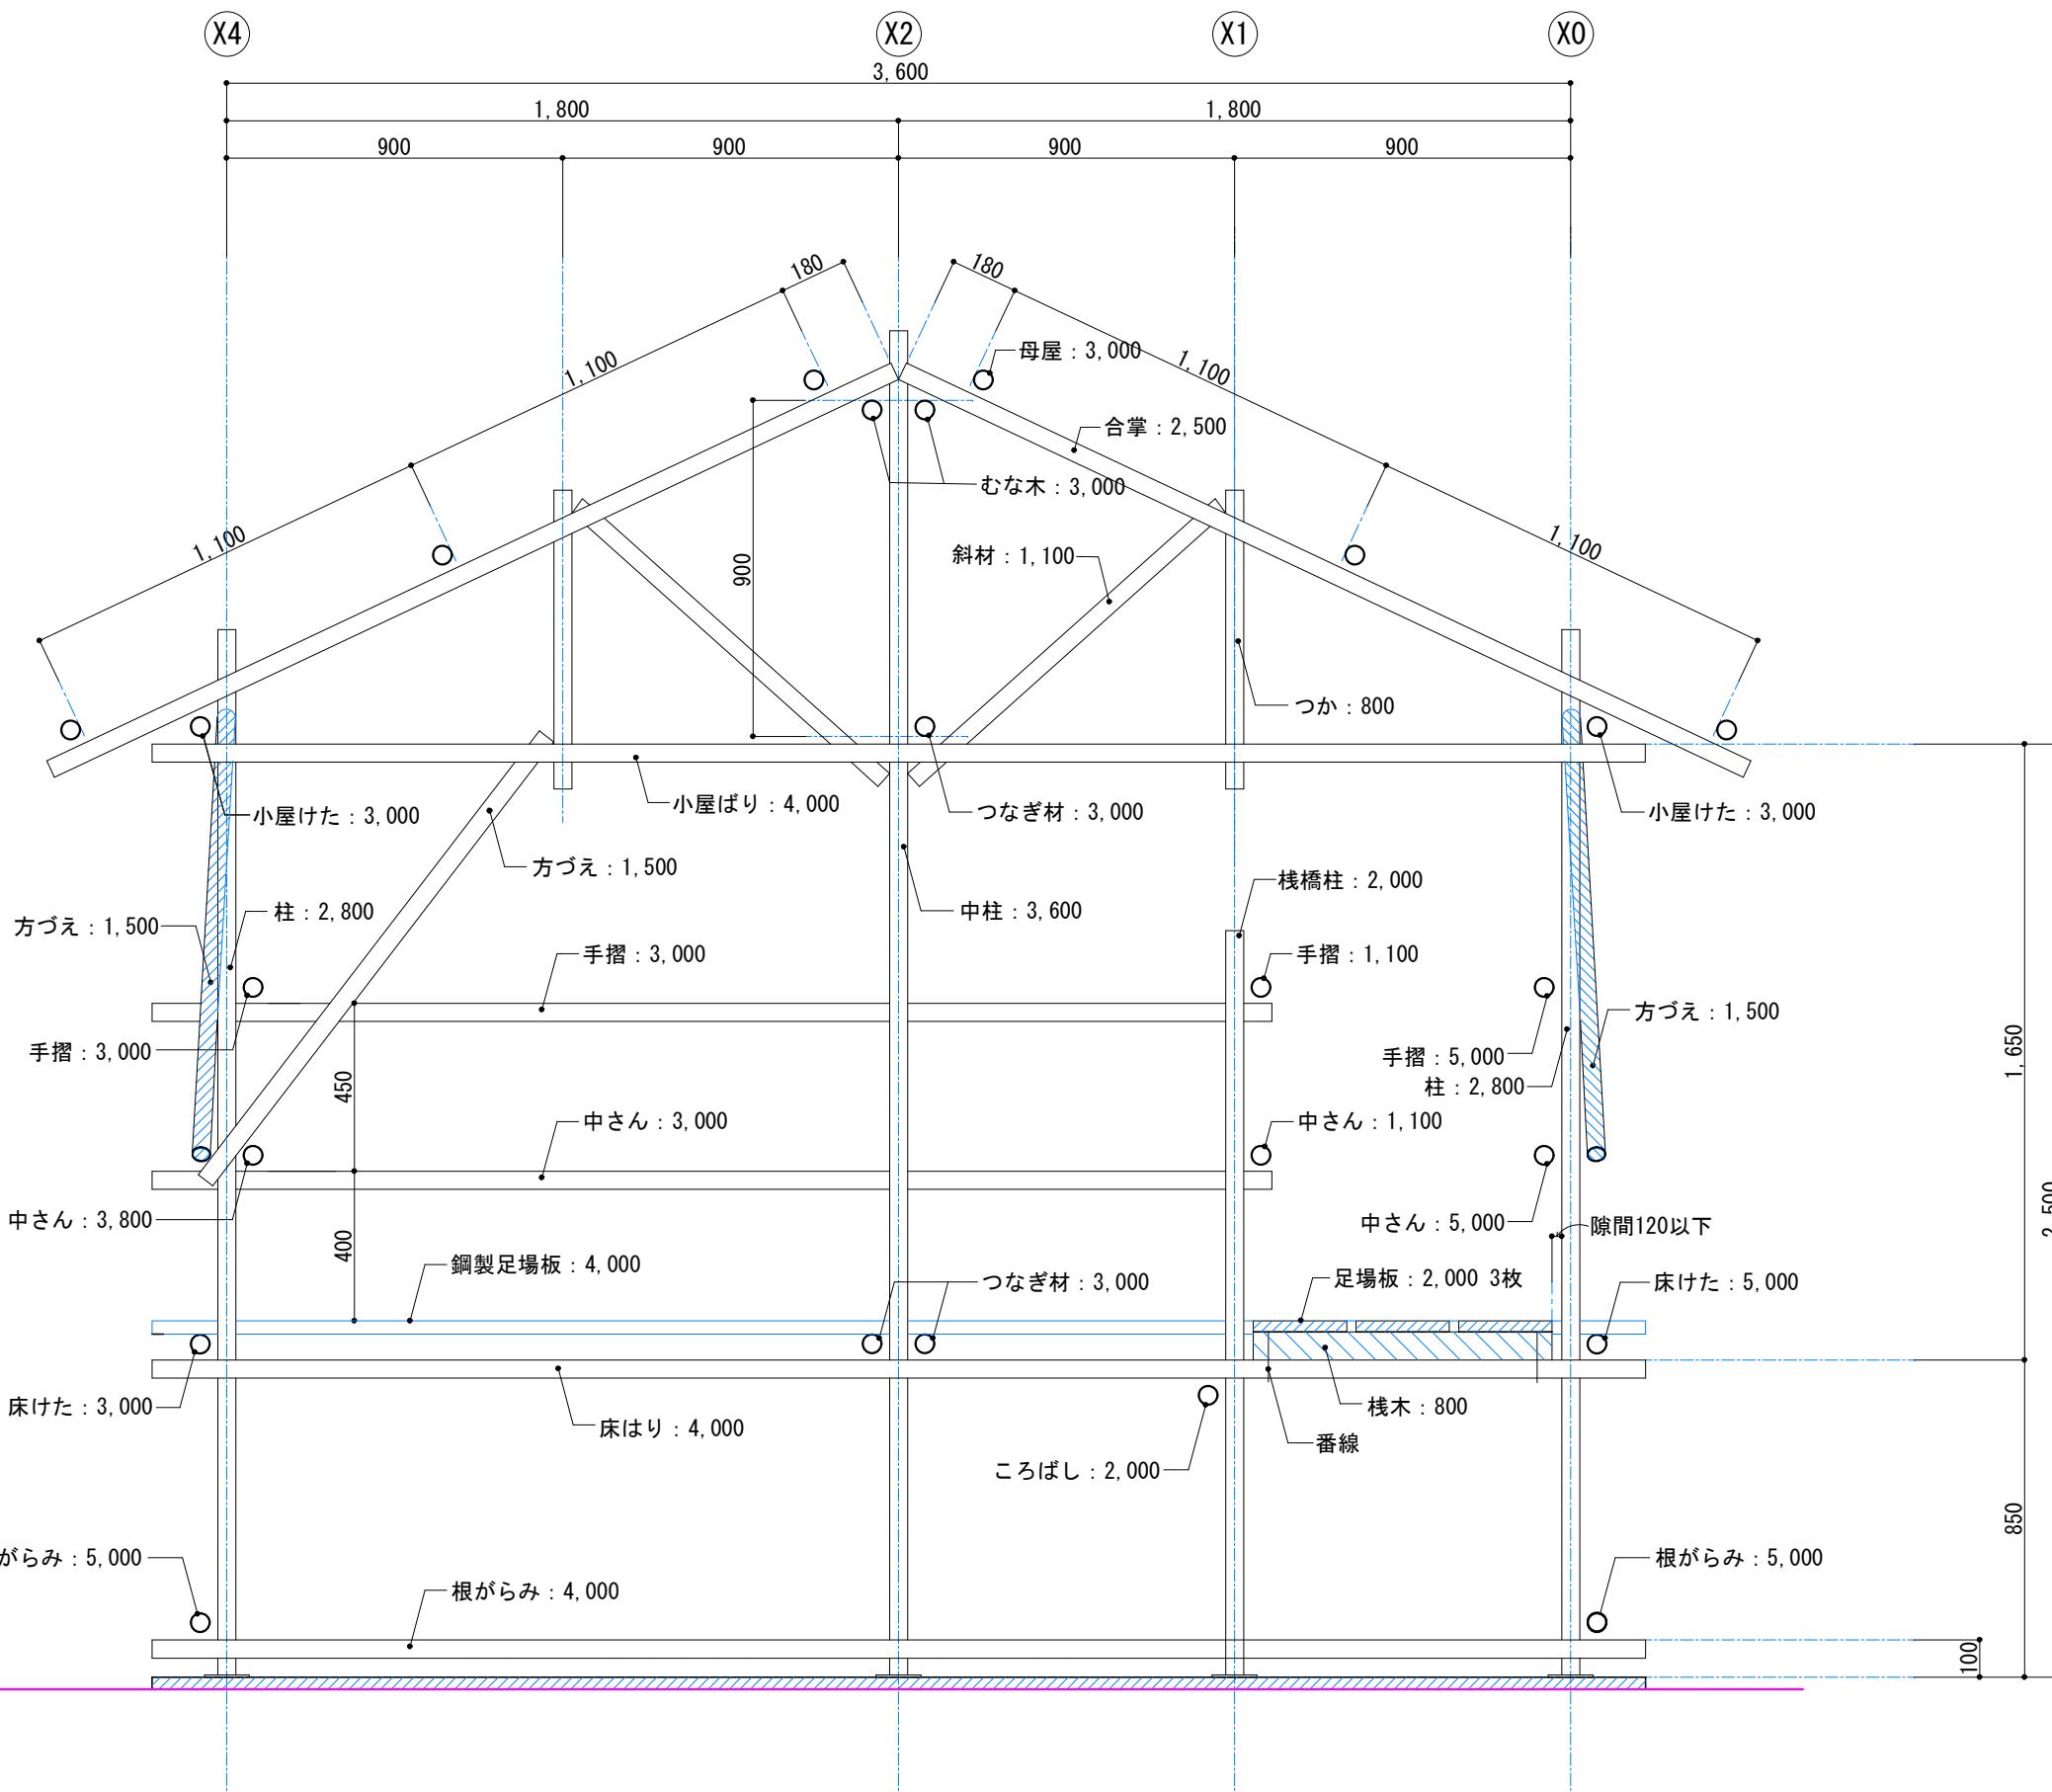

工事名称	第53回 技能五輪全国大会 とび職種 競技課題	図面番号
図面名称	Y1通り軸組図	縮尺 S=1/20 07

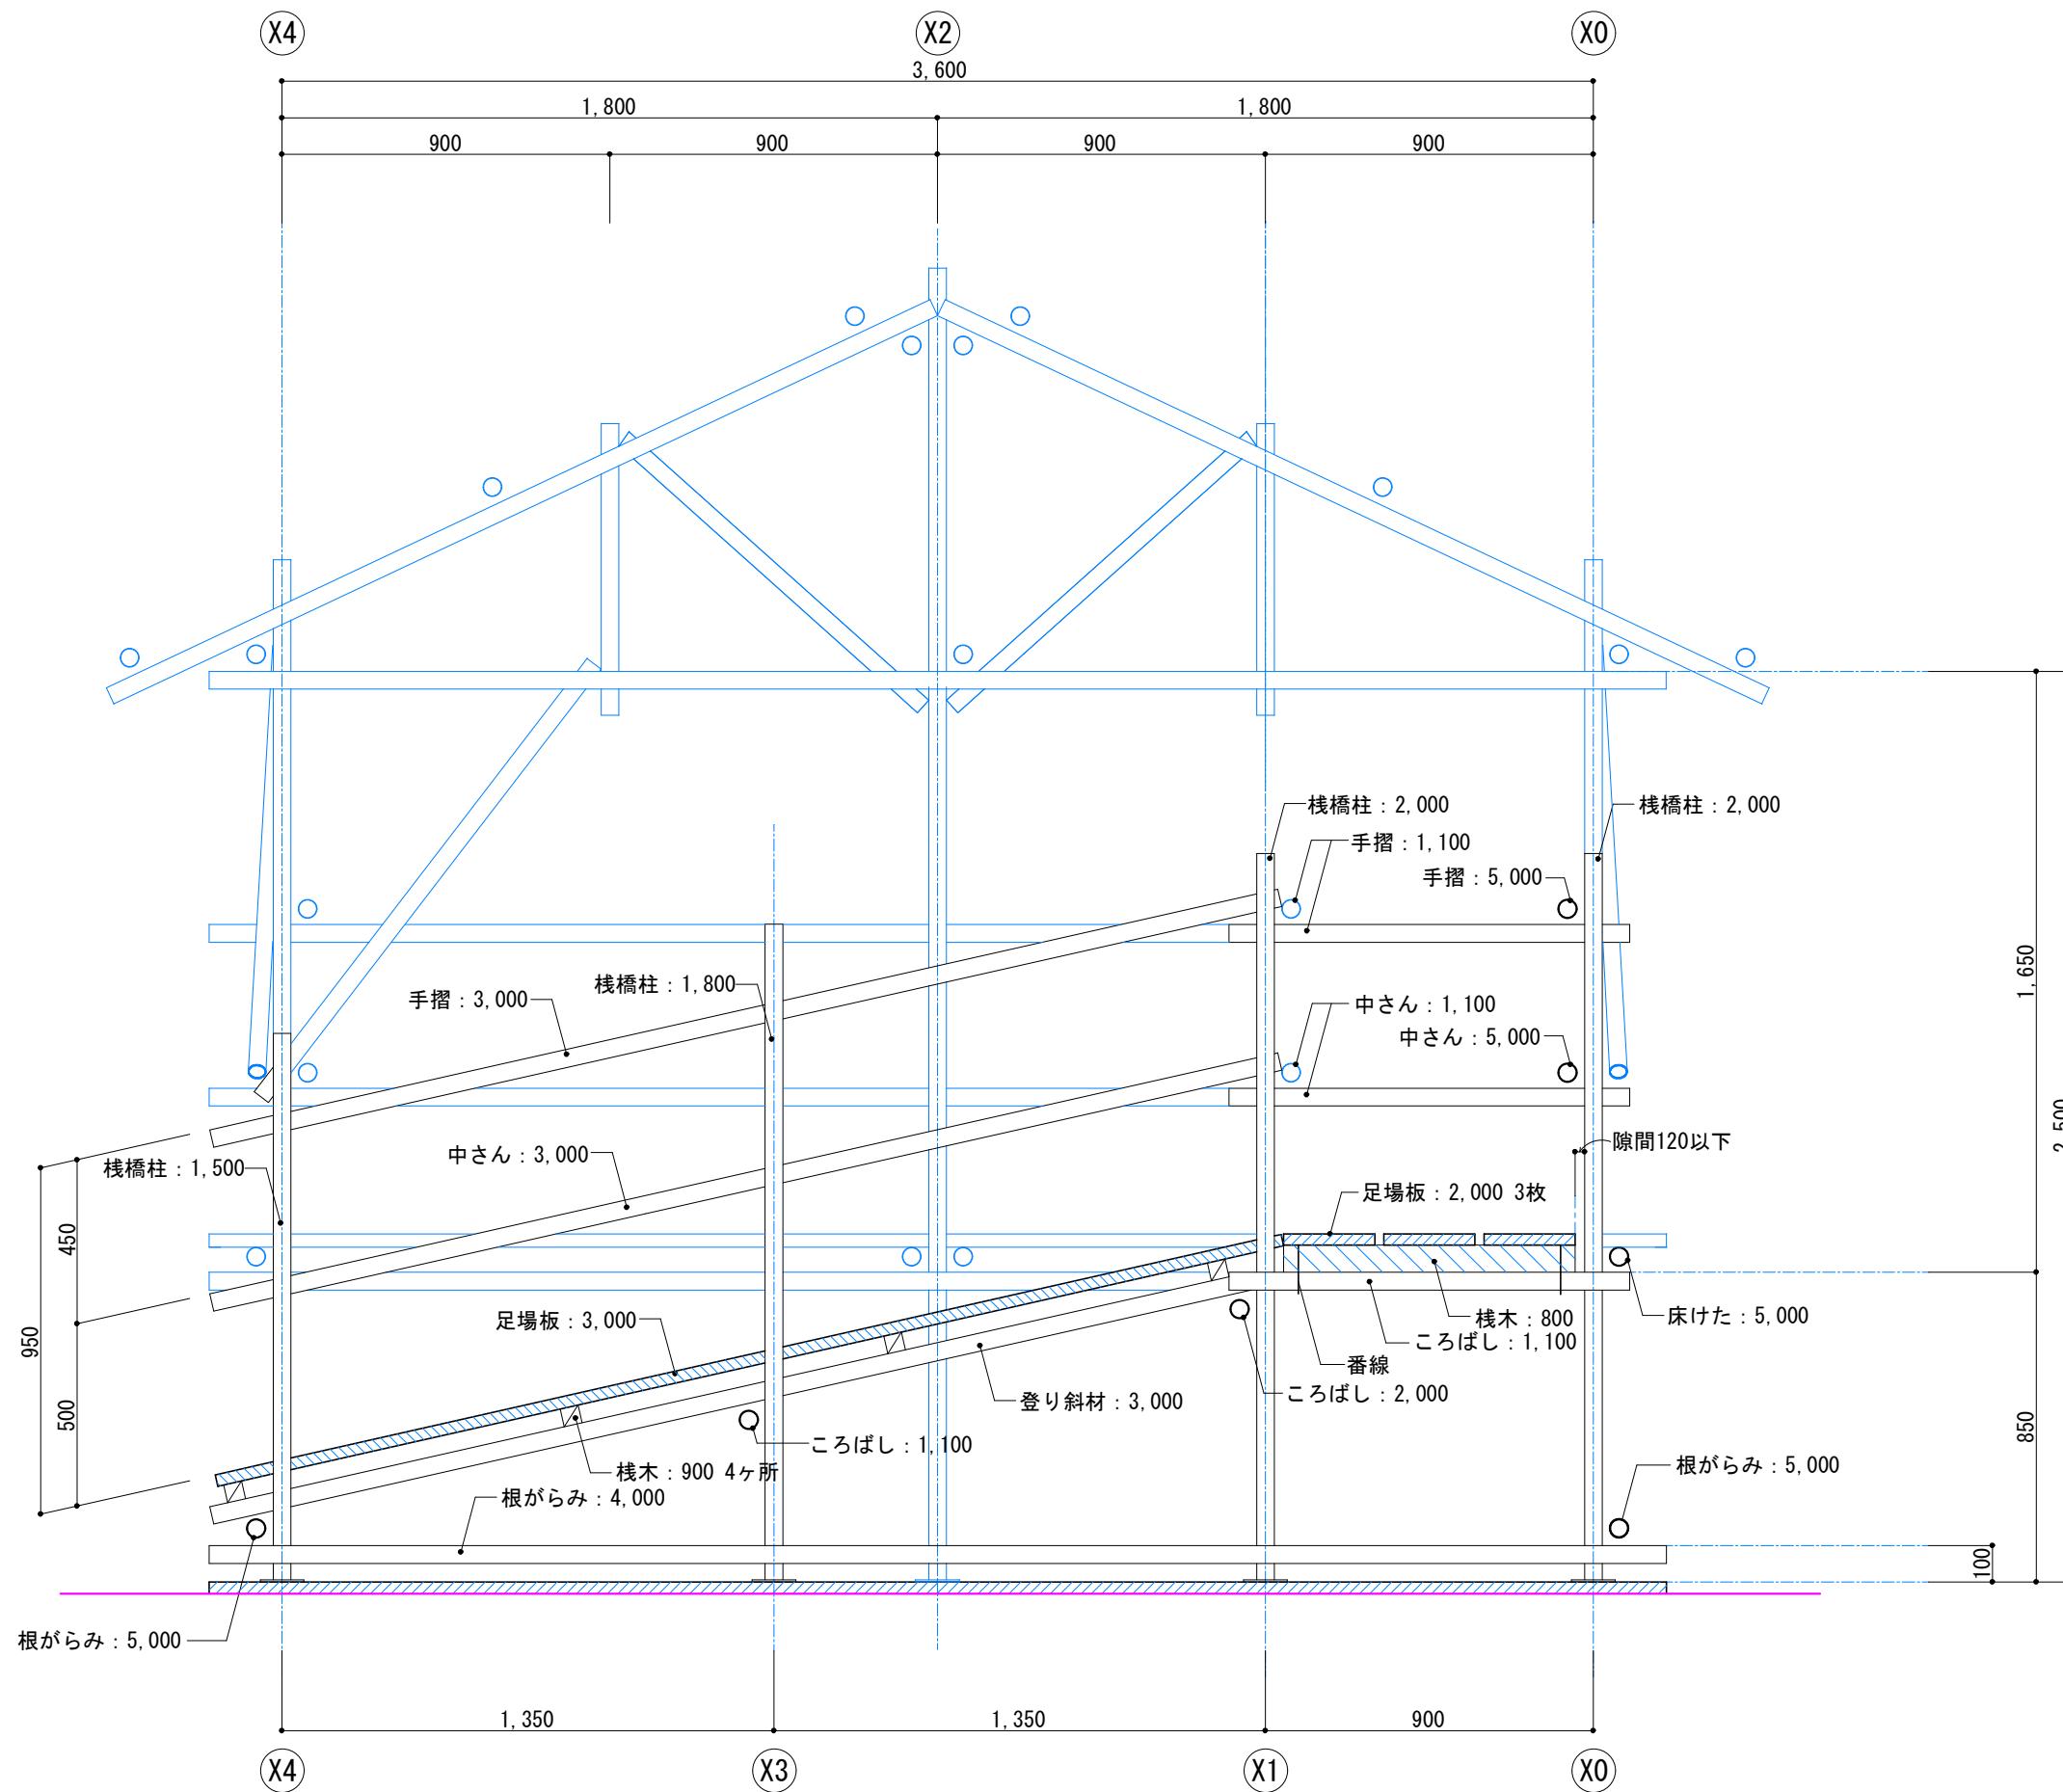

表題 第53回 技能五輪全国大会 とび職種 競技課題


図面名称 Y3通り軸組図


縮尺 S=1/20

図面番号


08

A - A' で示す破線より上の部分の取り付けは、高所作業として扱うこととする

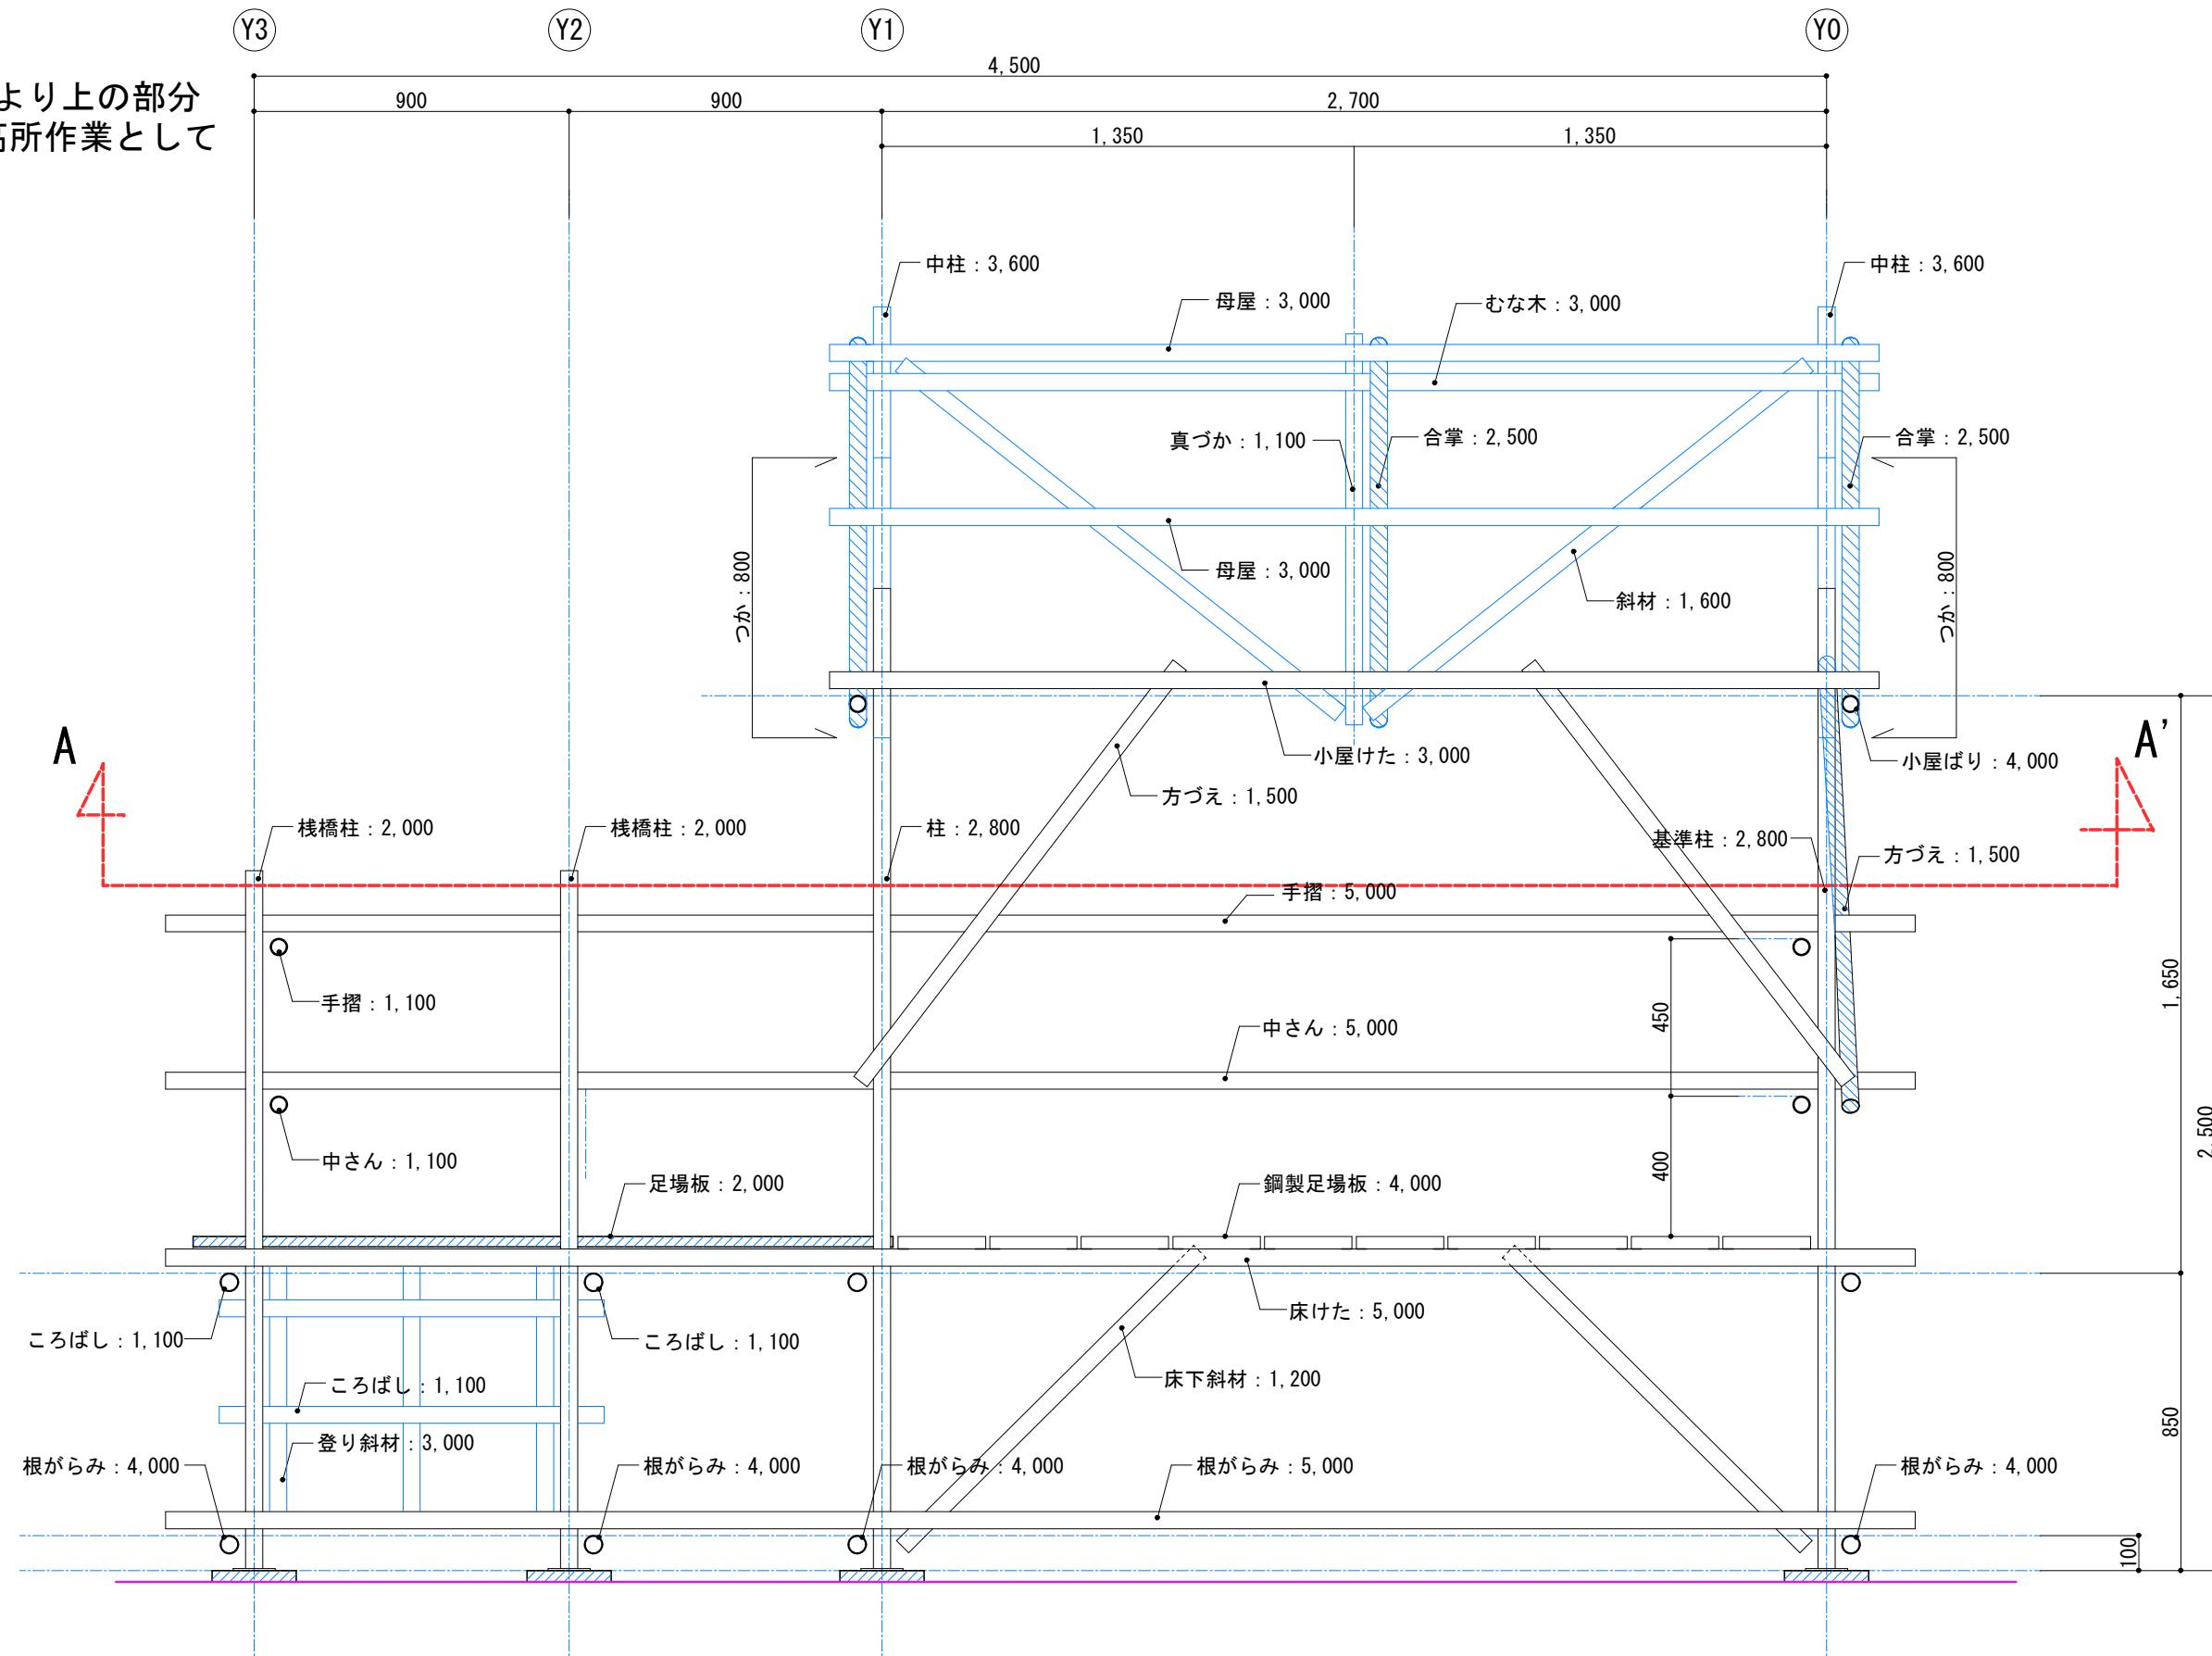

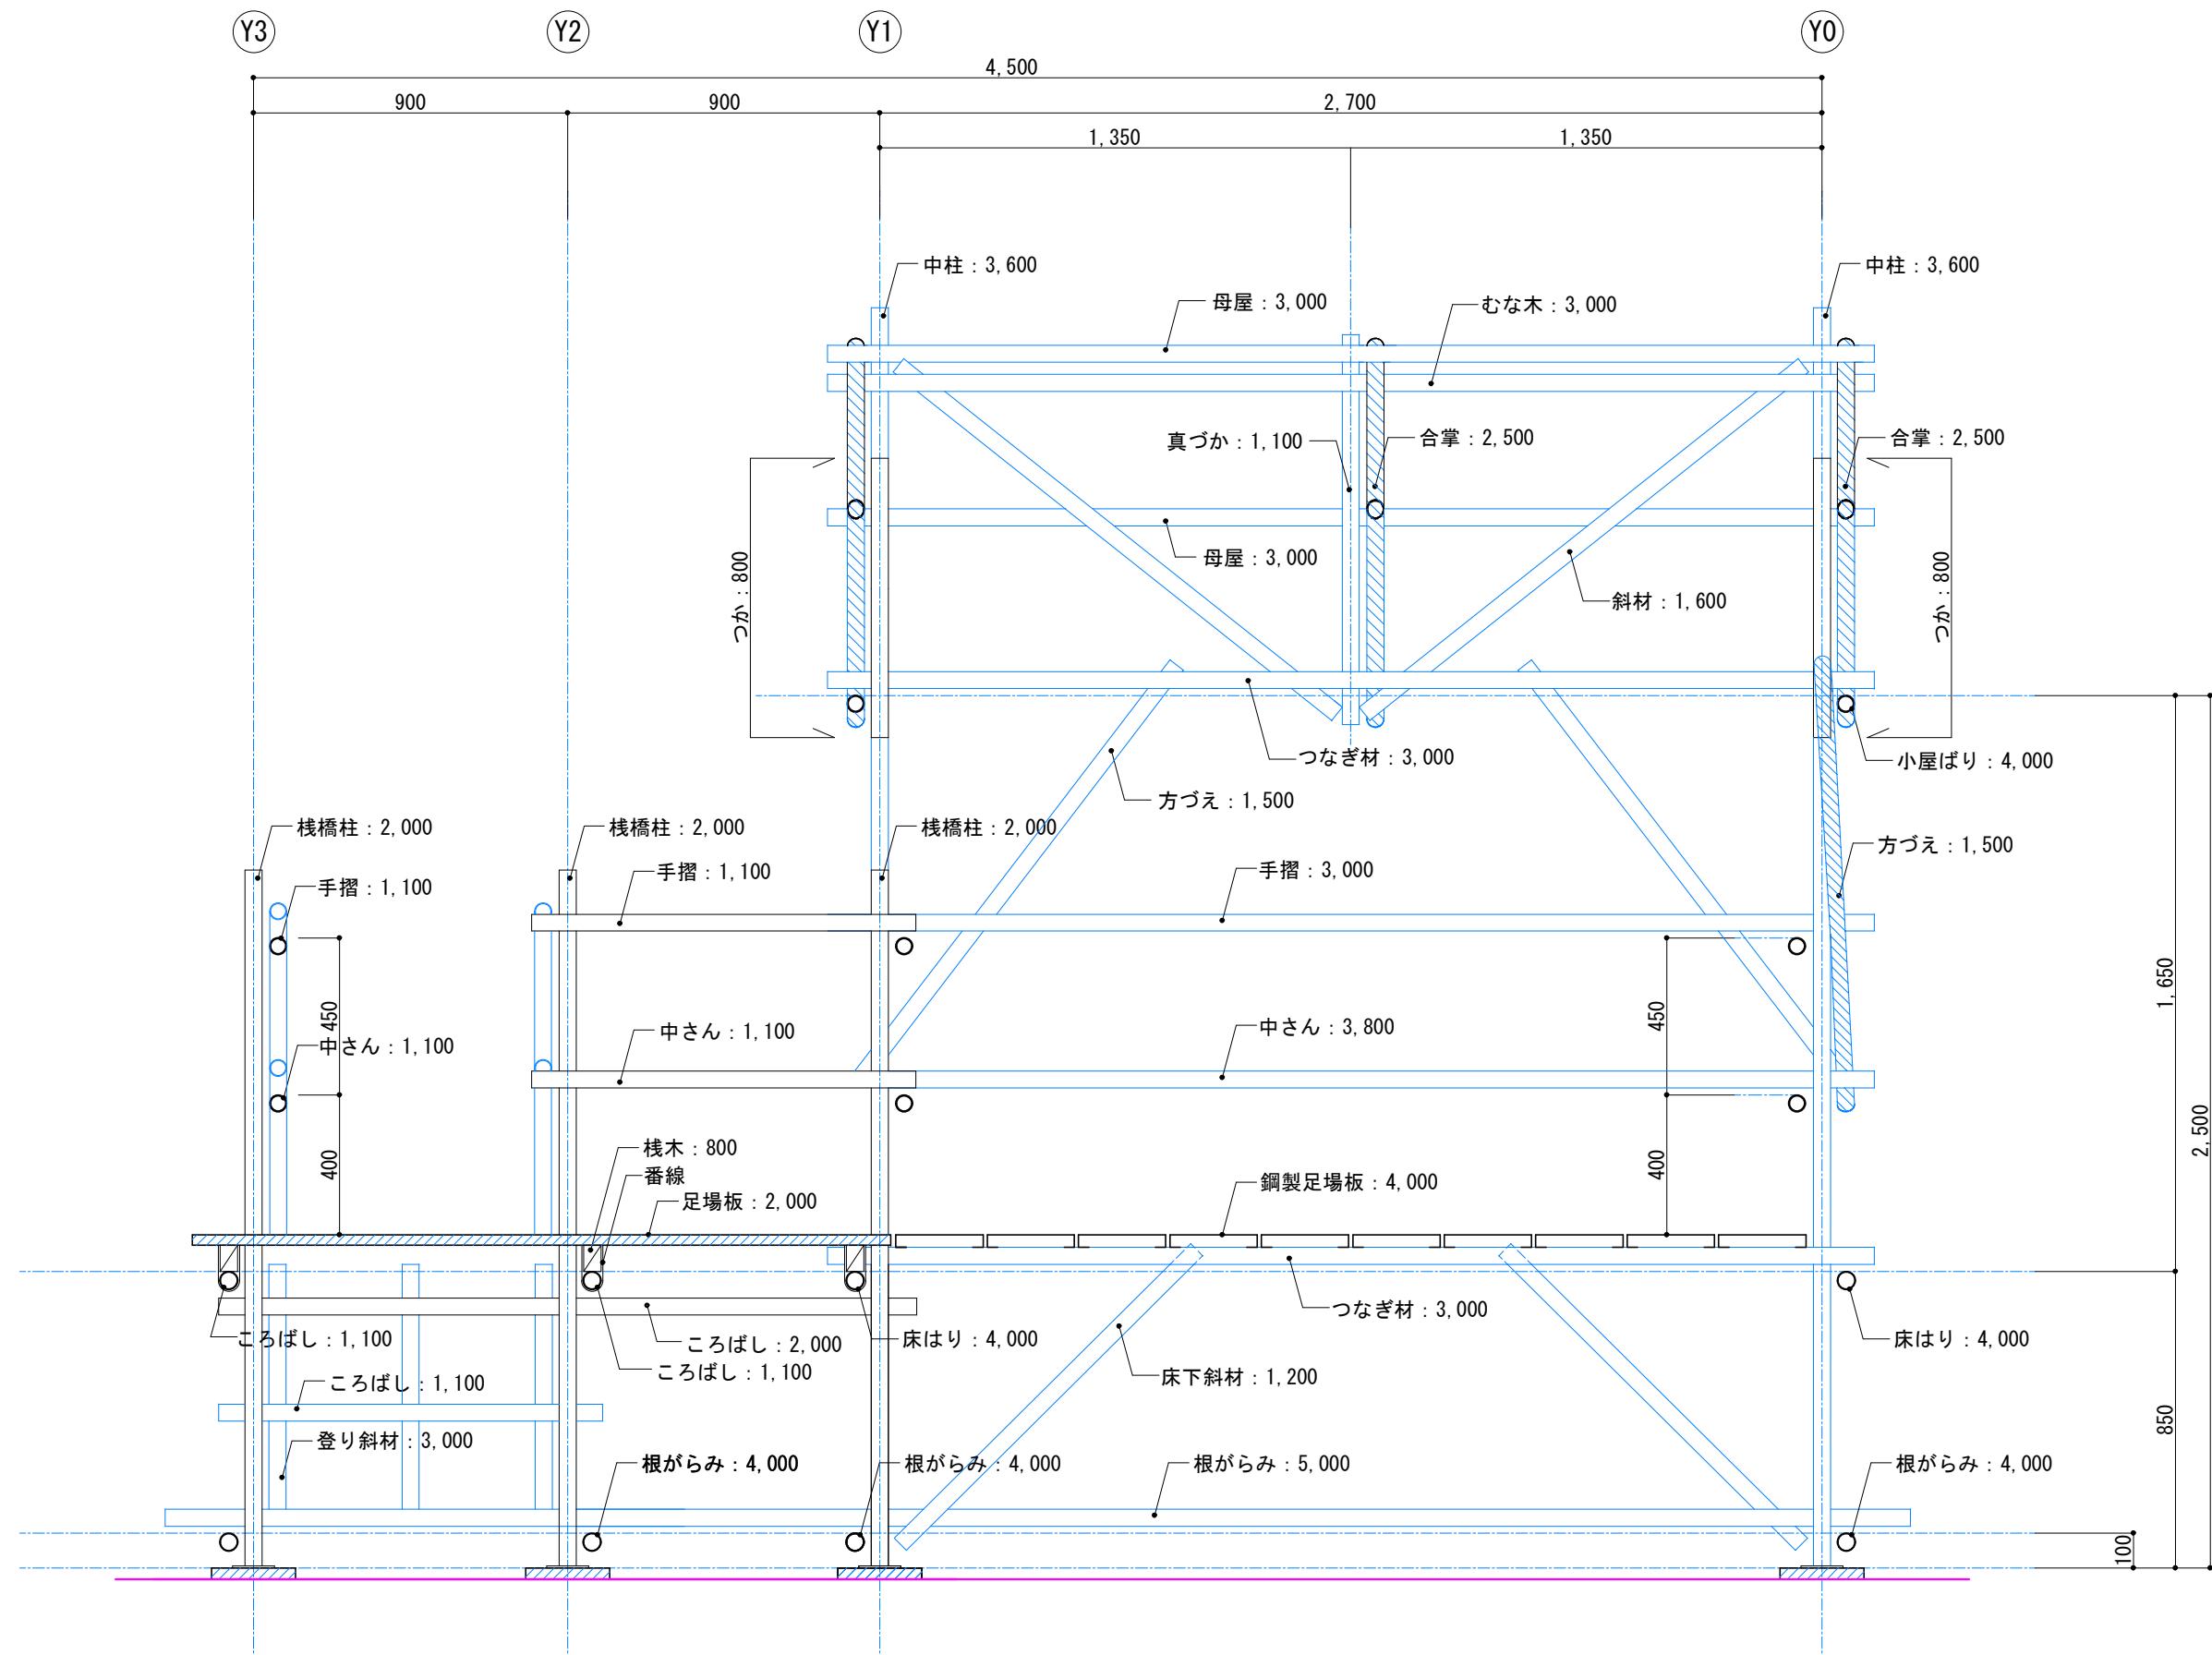

表題	第53回 技能五輪全国大会 とび職種 競技課題		図面番号
図面名称	X1通り軸組図	縮尺	10
		S=1/20	

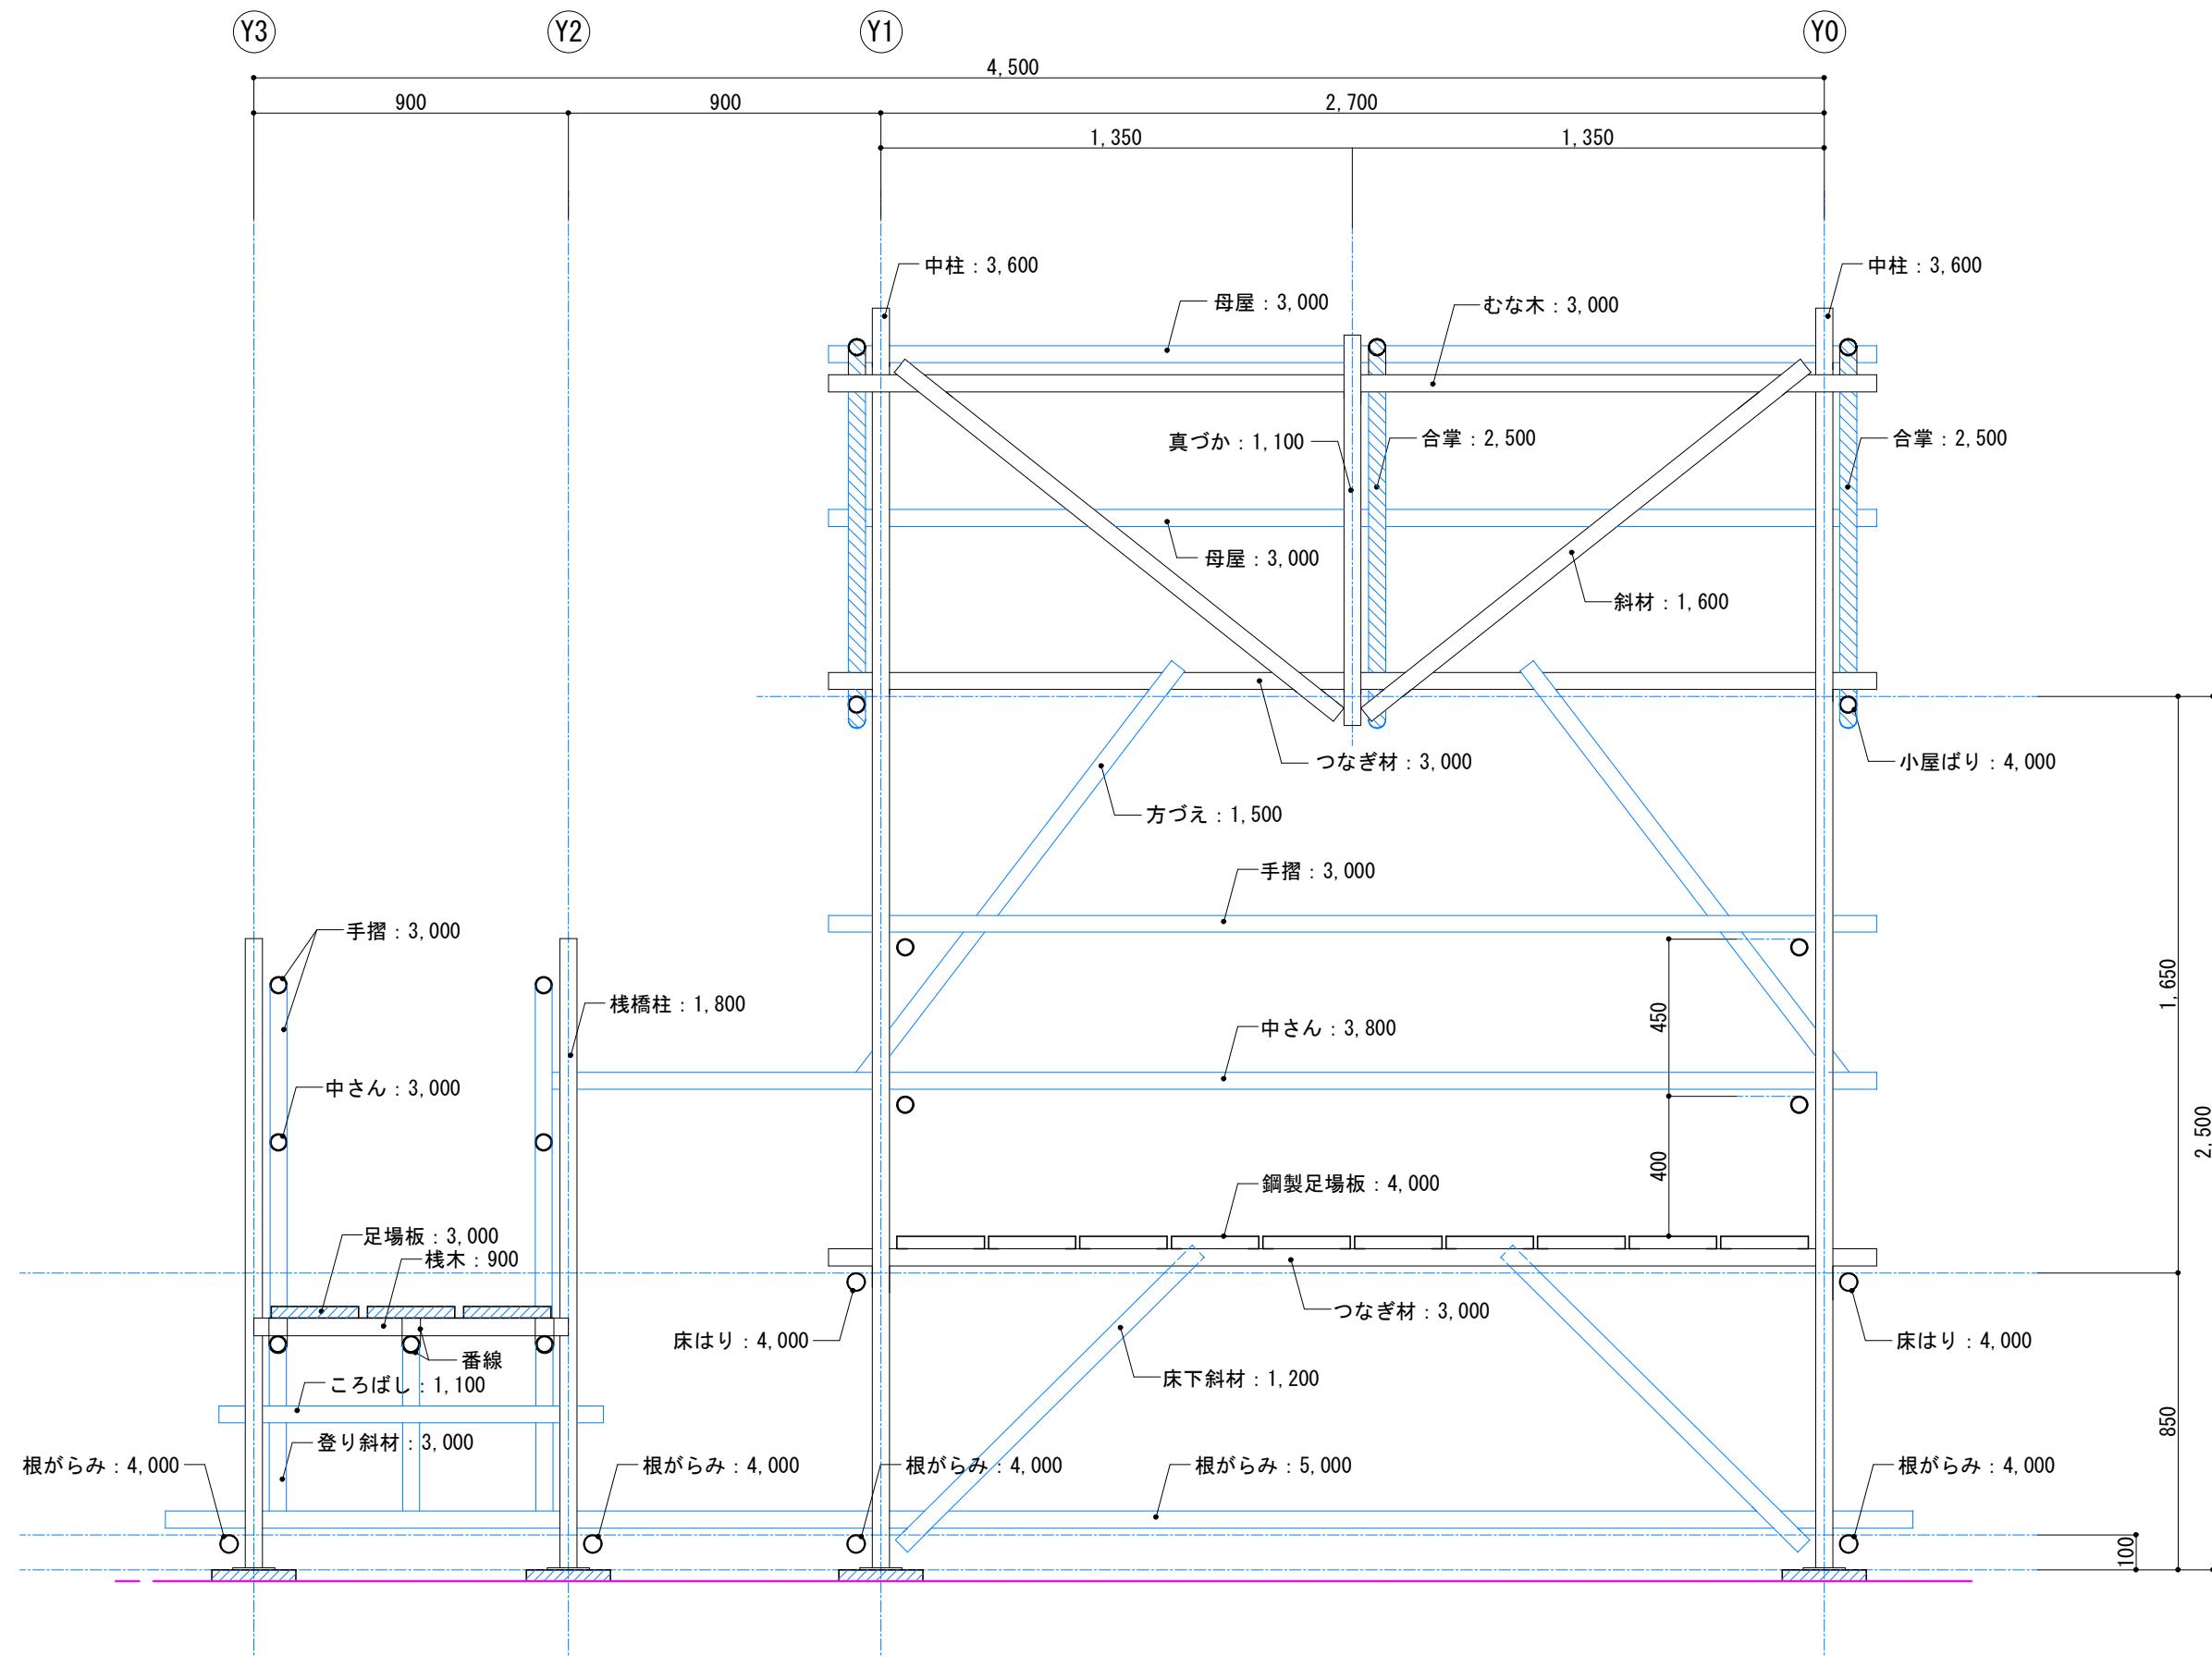

表題	第53回 技能五輪全国大会 とび職種 競技課題		図面番号
図面名称	X2通り軸組図	縮尺	S=1/20
			11

