


第54回技能五輪全国大会「配管」職種競技課題図

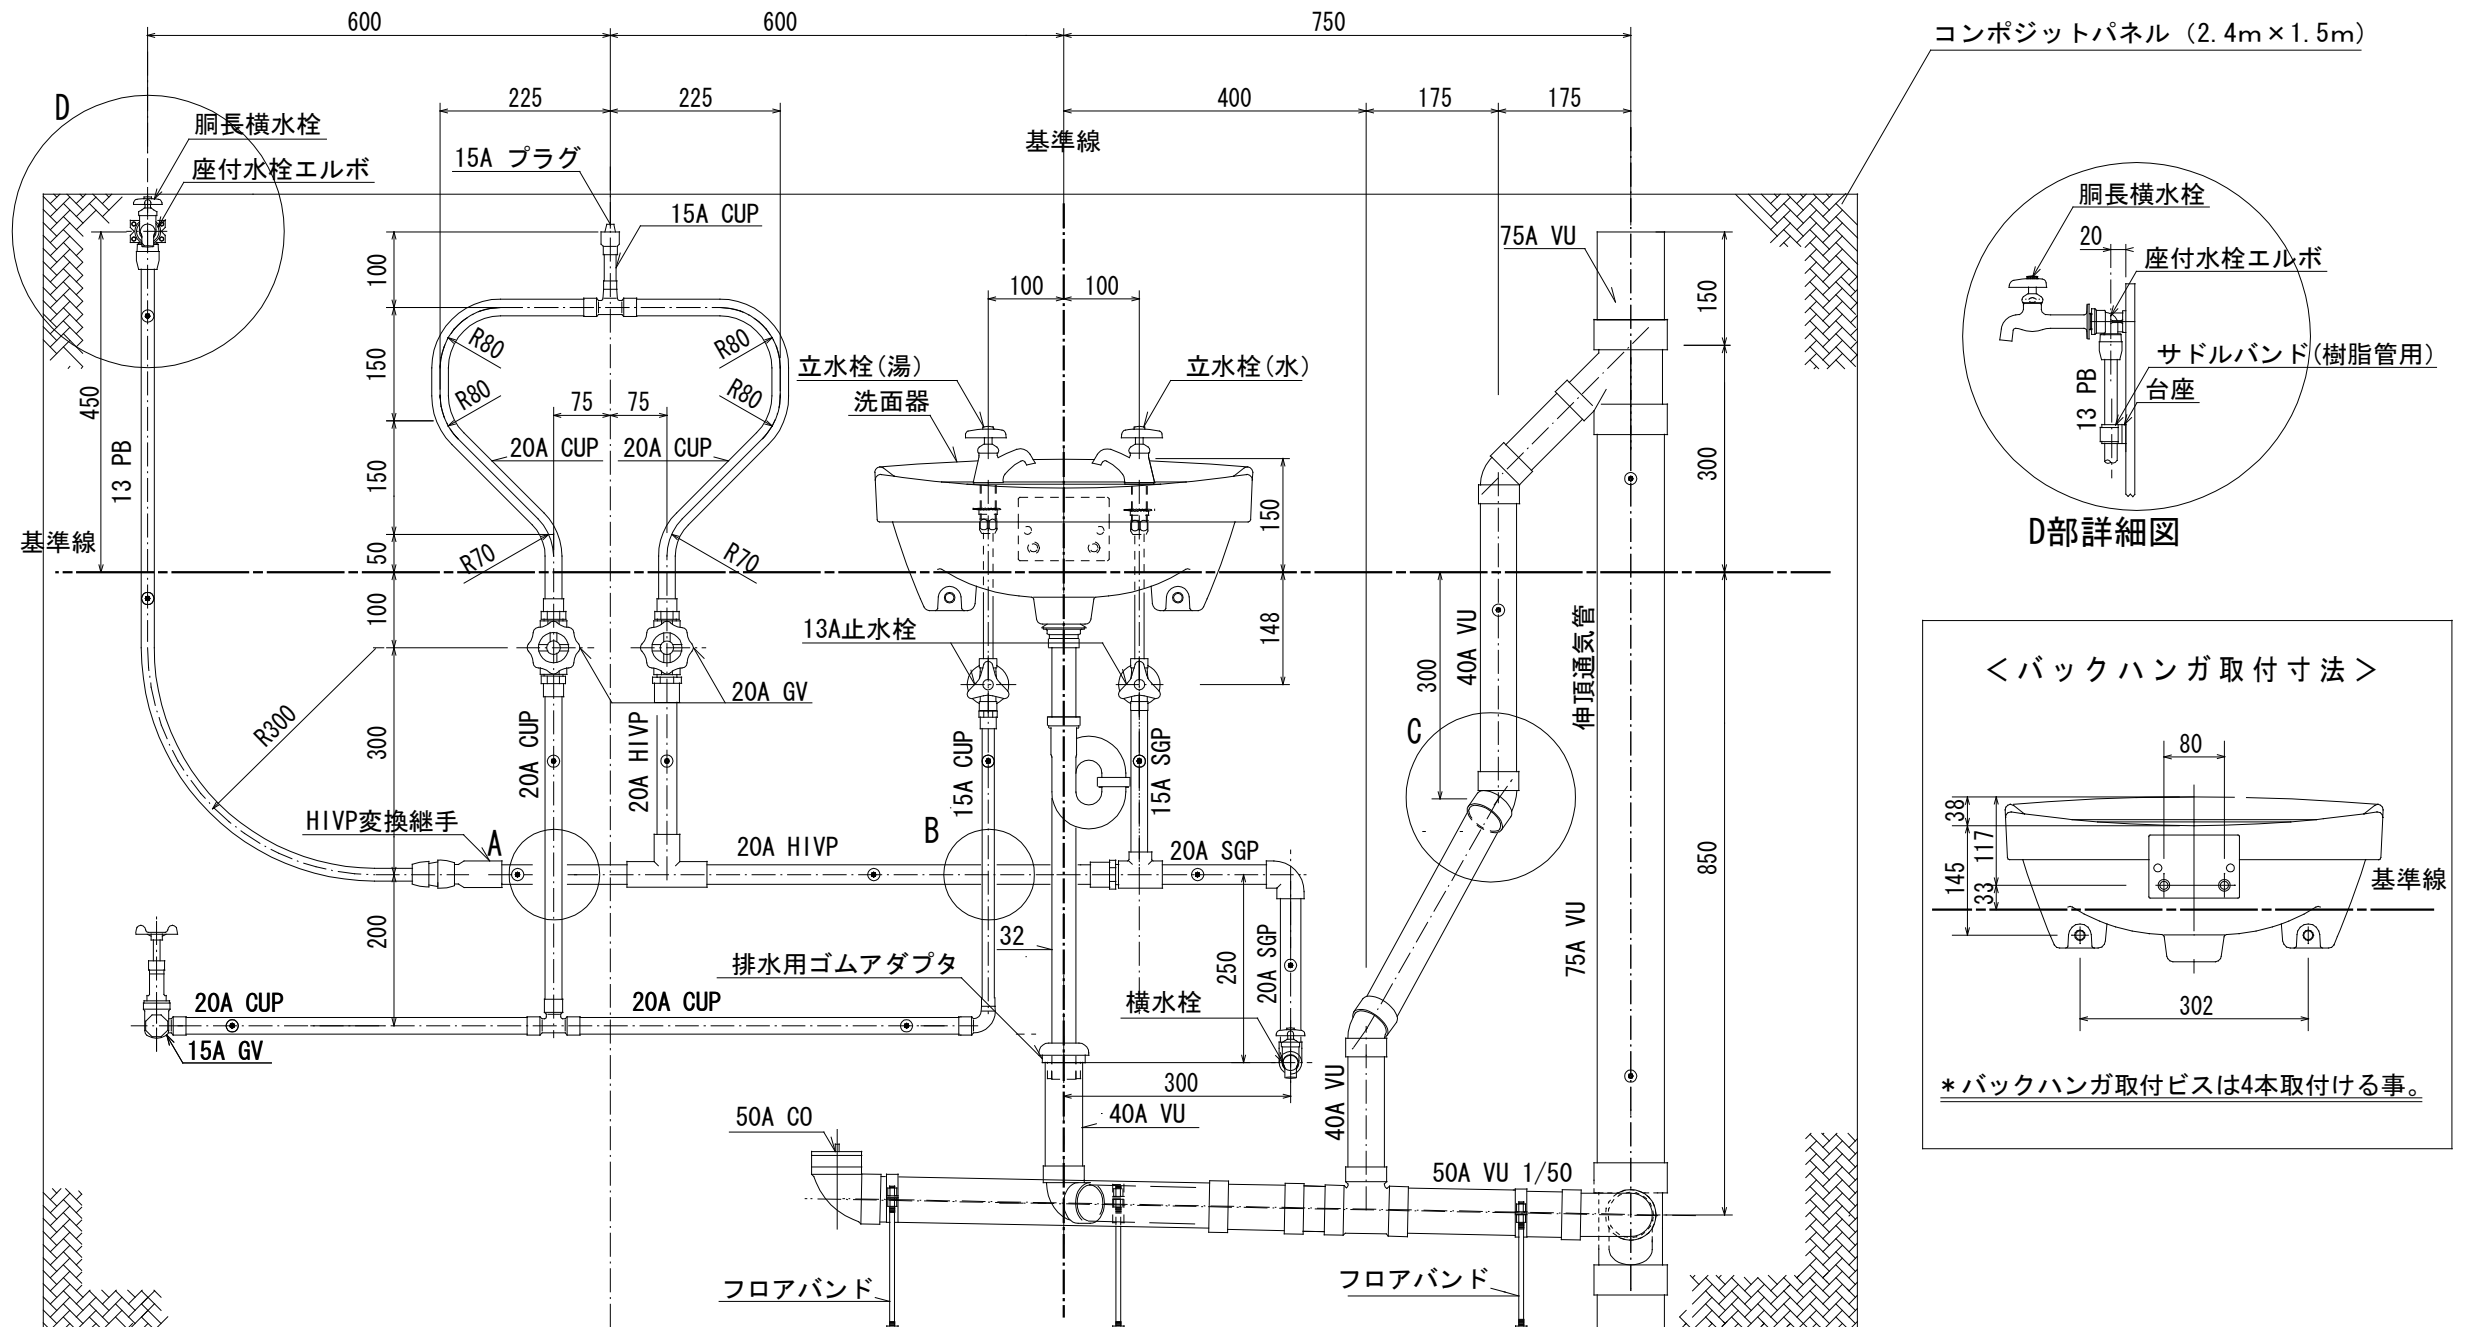

A 部詳細図

B 部詳細図

C部詳細図

〈正面図〉

〈平面図〉

注) 洗面器のトラップの向きは、左右どちらでもよい。

〈凡例〉 : 支持バンド取り付け位置

縮尺	1/10
標準時間	6時間40分
打切時間	7時間