

工事名称
第54回 技能五輪やまがた大会「とび職種」競技課題


年度
2016年（平成28年）

図面名称
敷地配置図・対角図


縮尺
S=1/30

図面番号


01

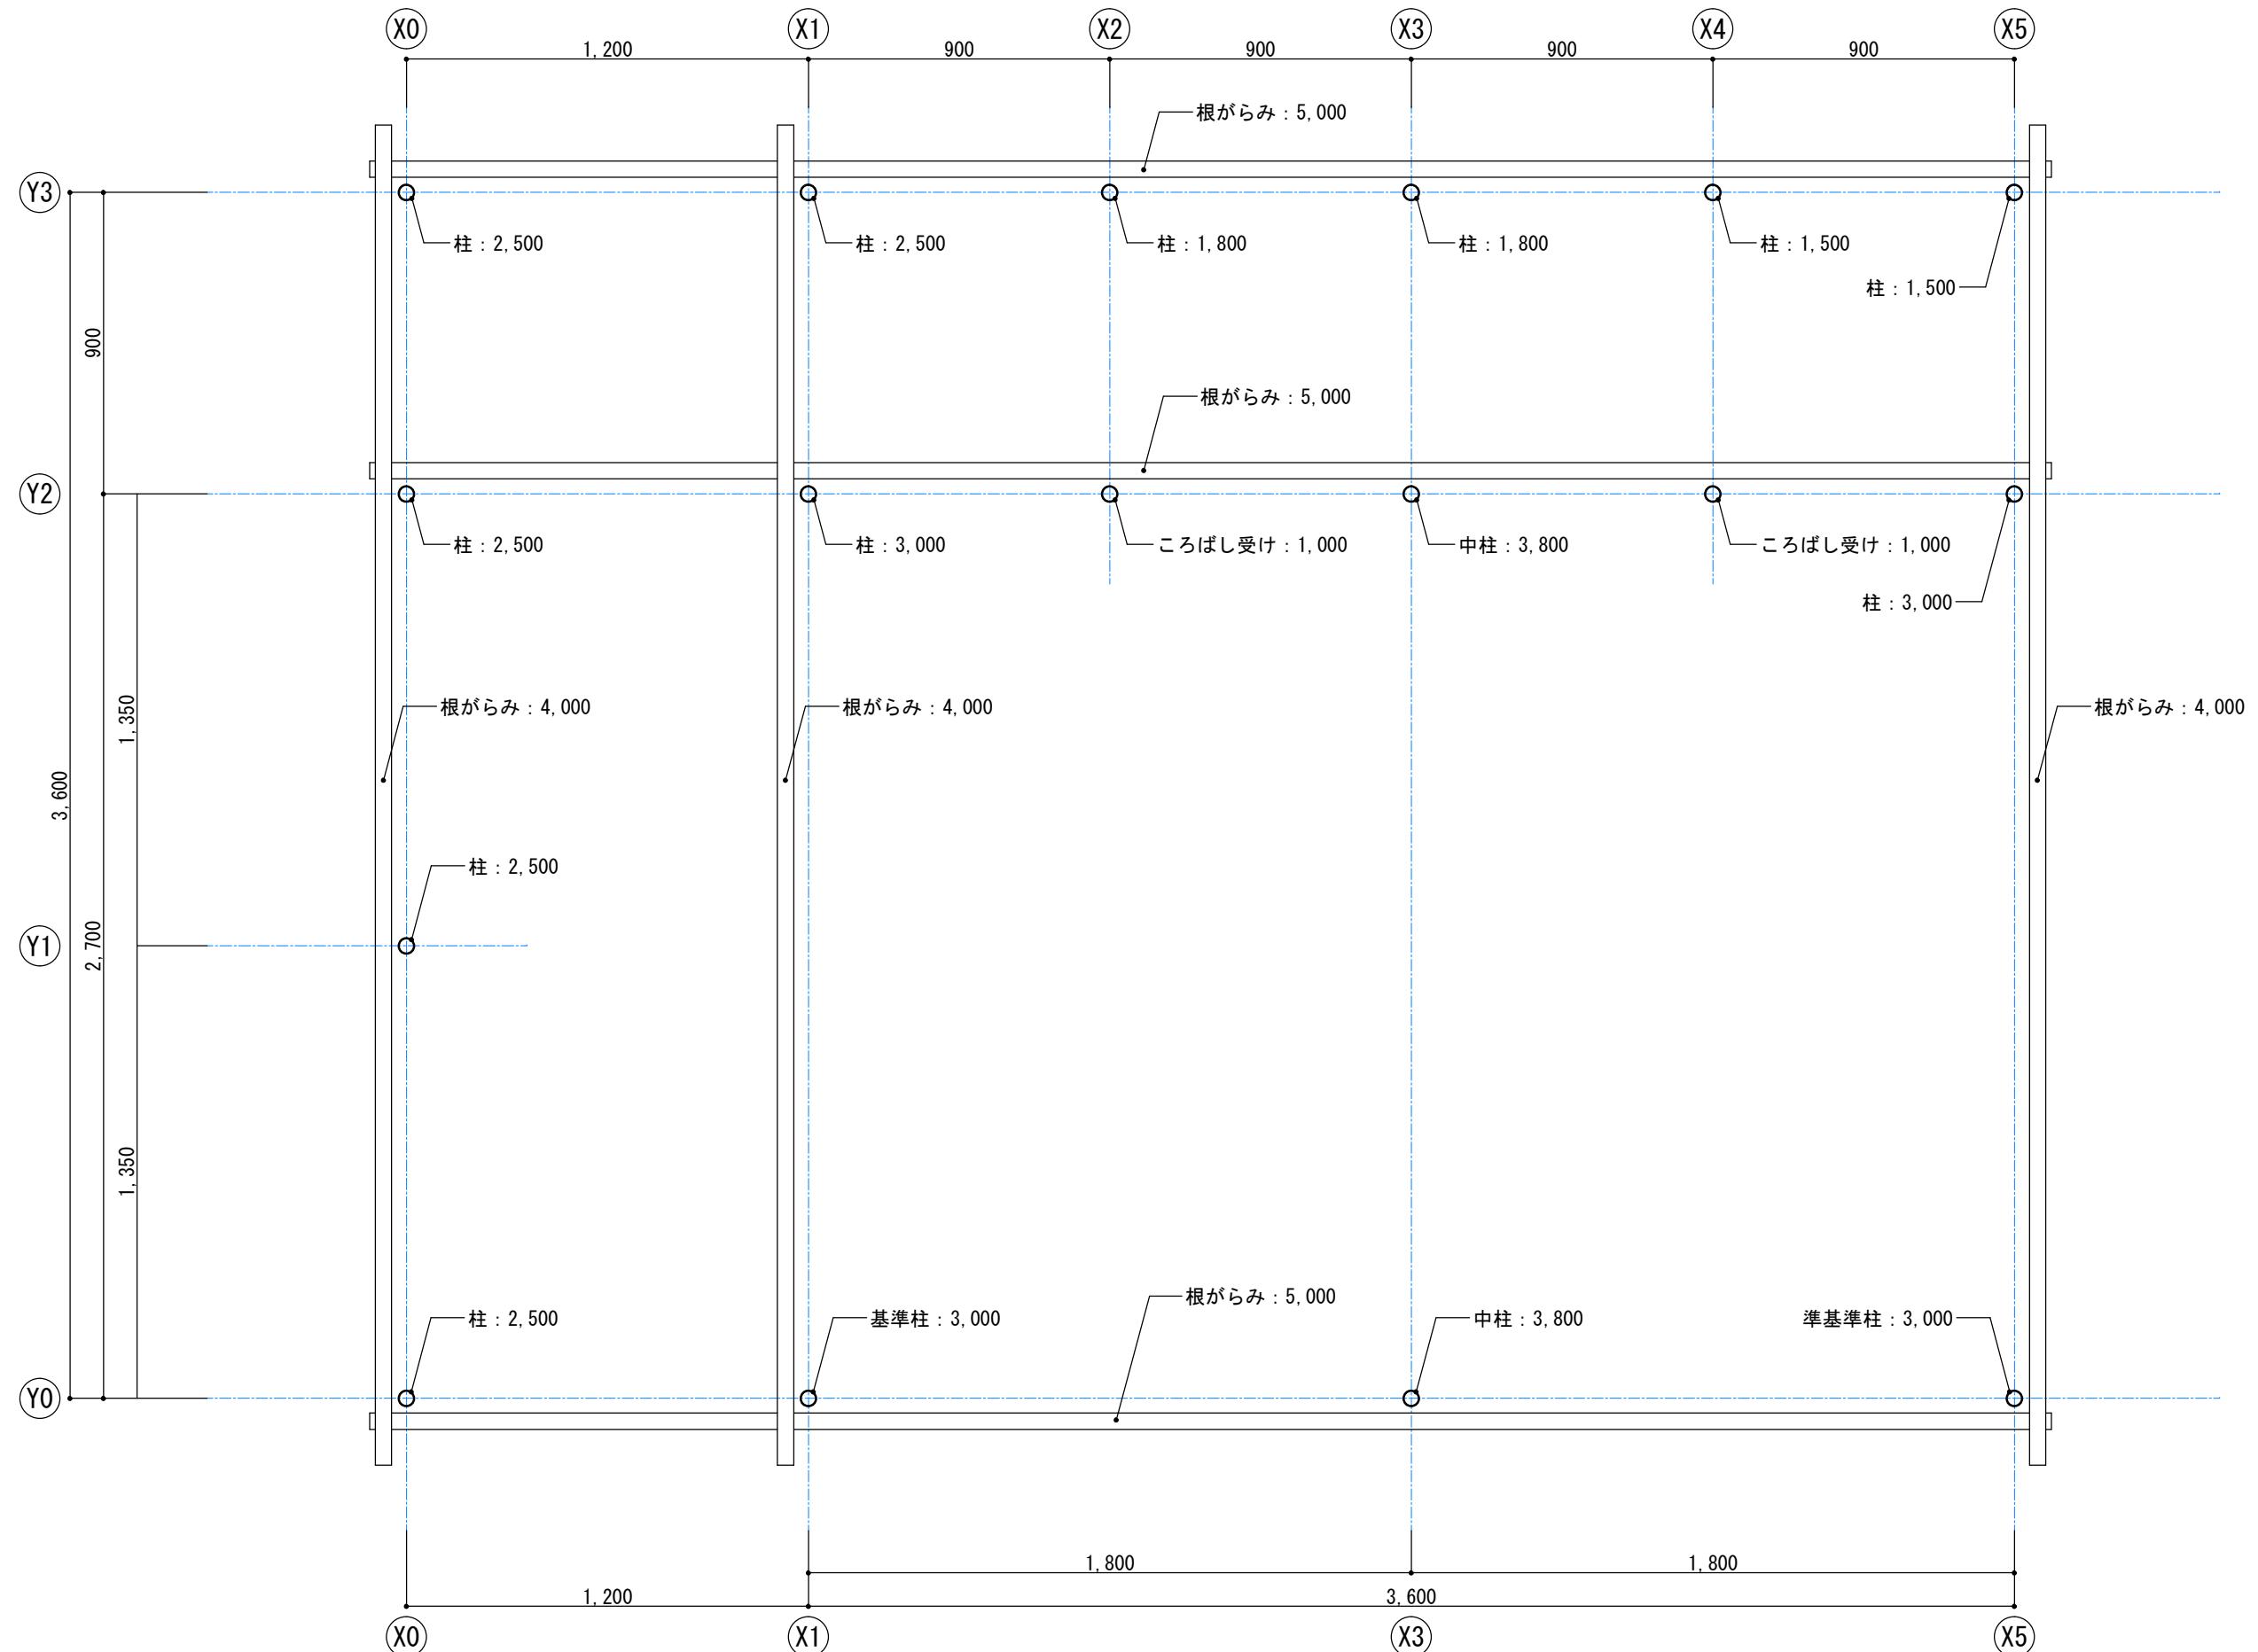


| 工事名称 | 図面番号 | |
|---------------------------|-------|--------|
| 第54回 技能五輪やまがた大会「とび職種」競技課題 | | |
| 年度 | 図面名称 | 縮尺 |
| 2016年（平成28年） | 根がらみ図 | S=1/20 |

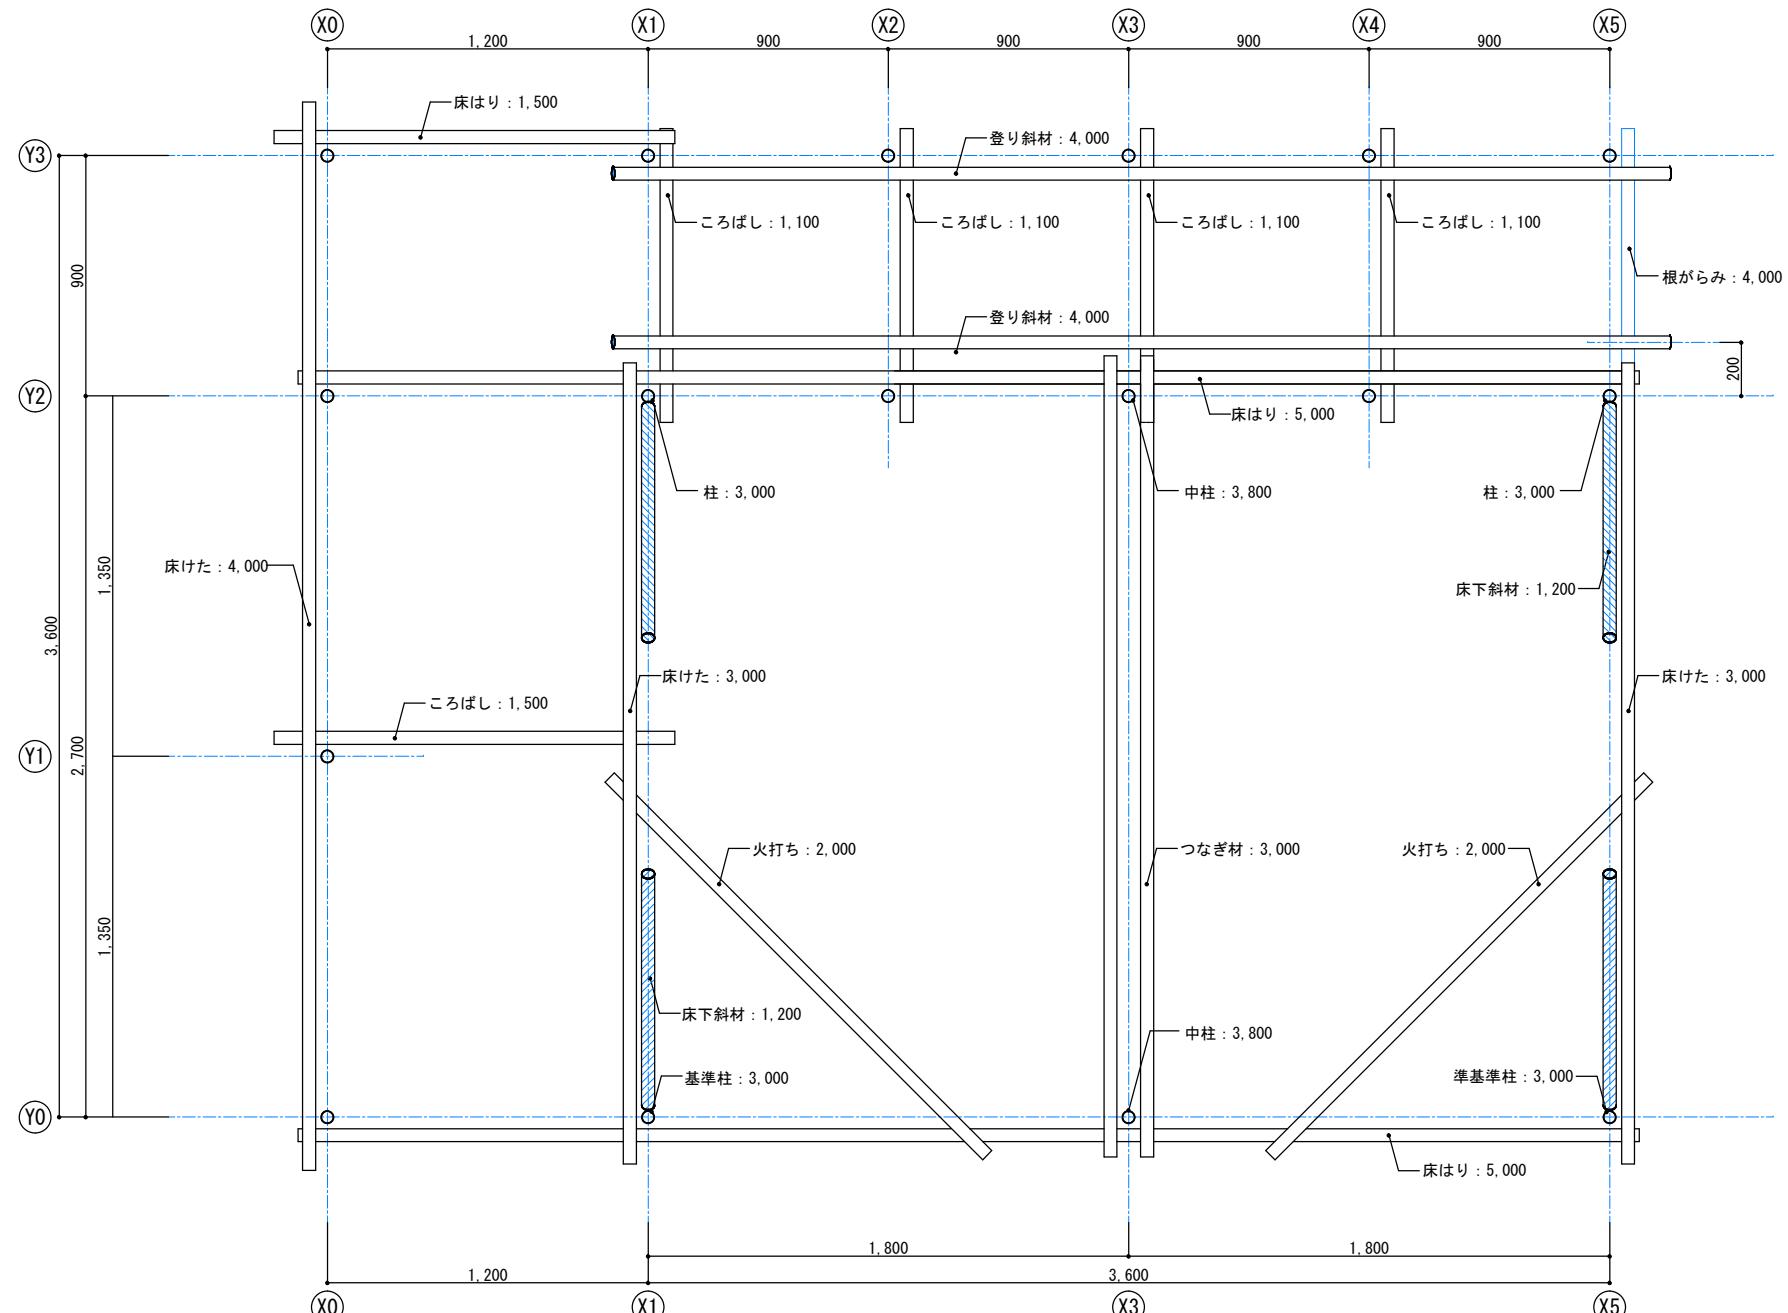


| | | |
|--------------------|-----------------------------------|--------------------|
| | 工事名称 第54回 技能五輪やまがた大会「とび職種」競技課題 | 図面番号 |
| 年度 2016年（平成28年） | 図面名称 高床下部分平面図 | 縮尺 S=1/20 03 |

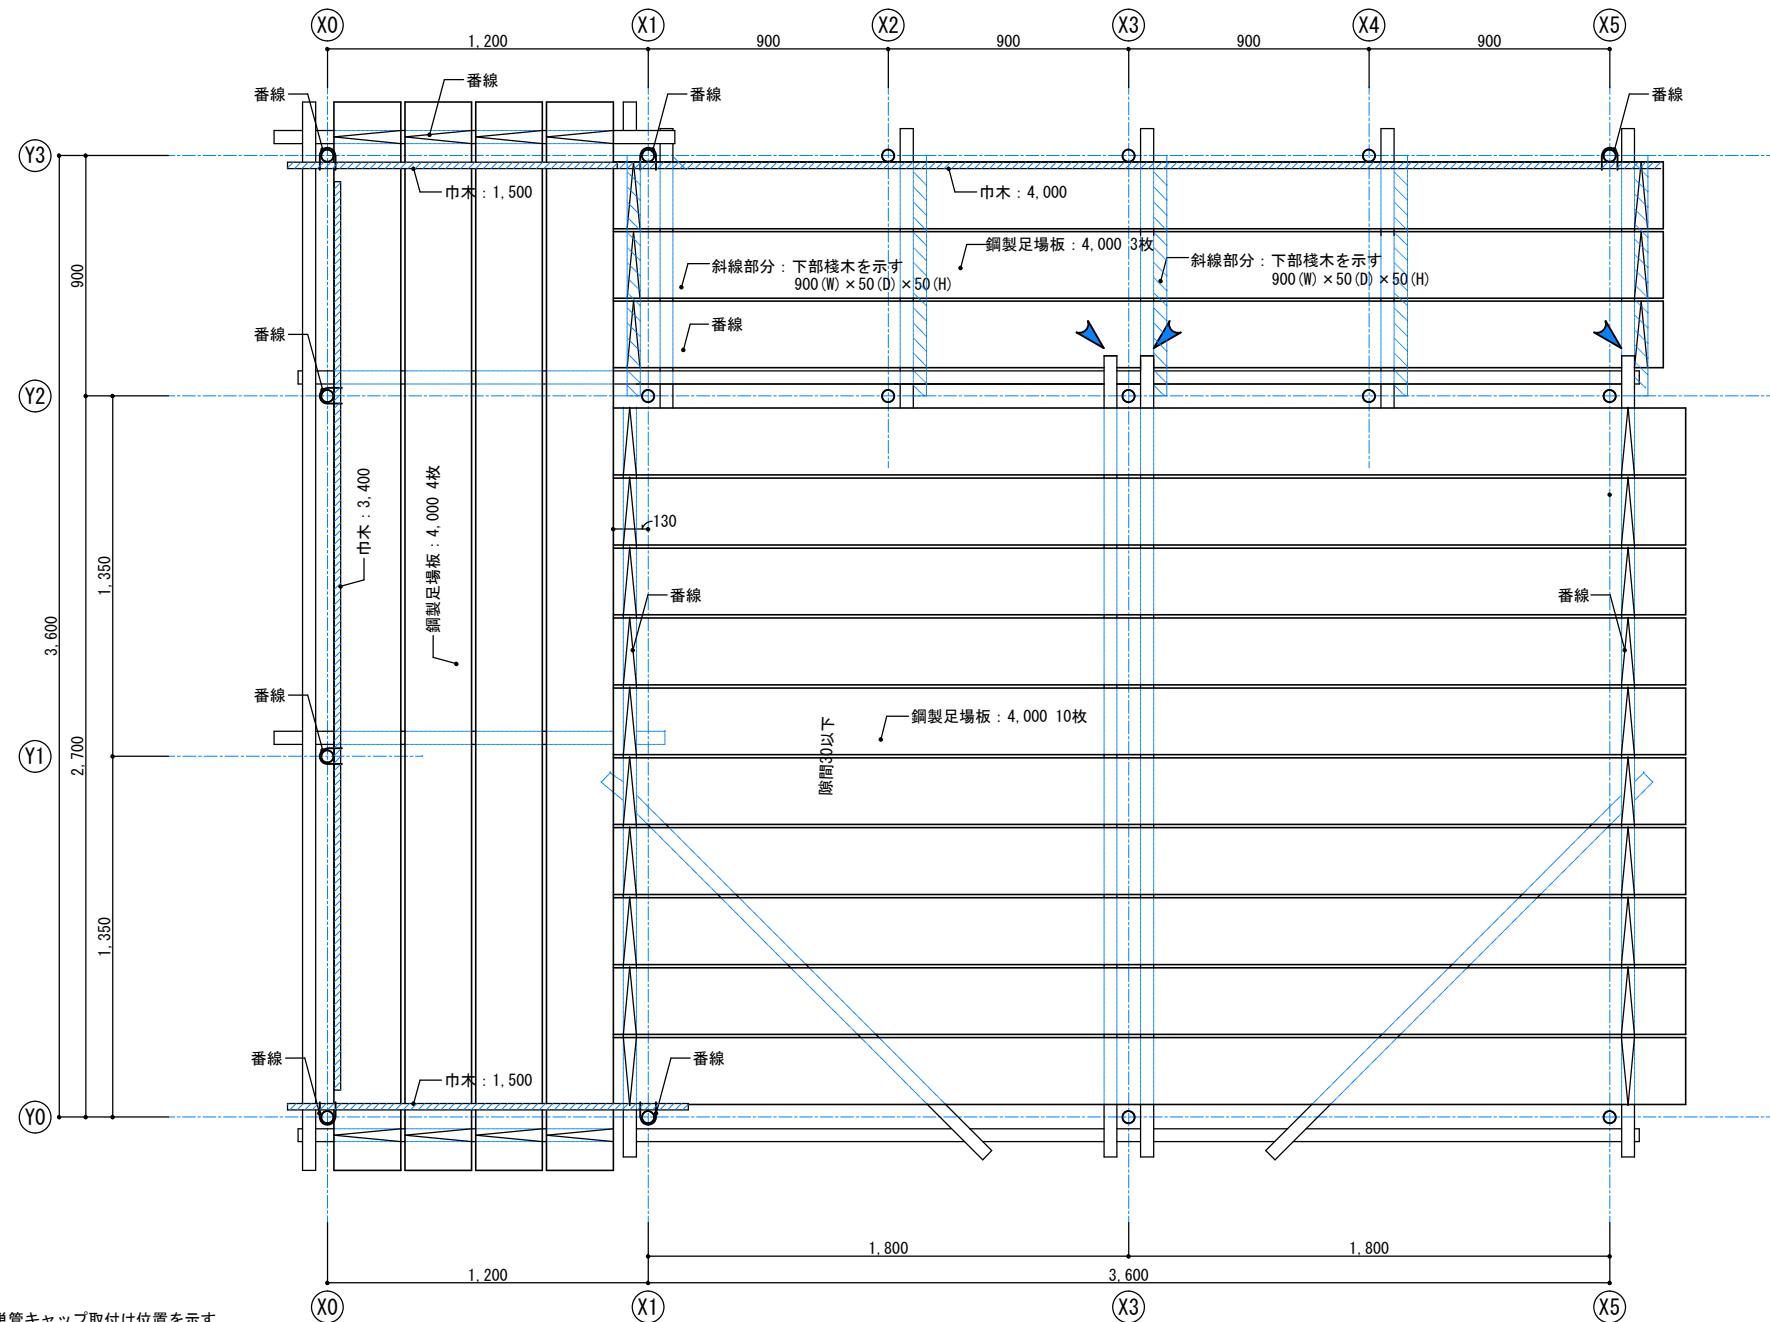

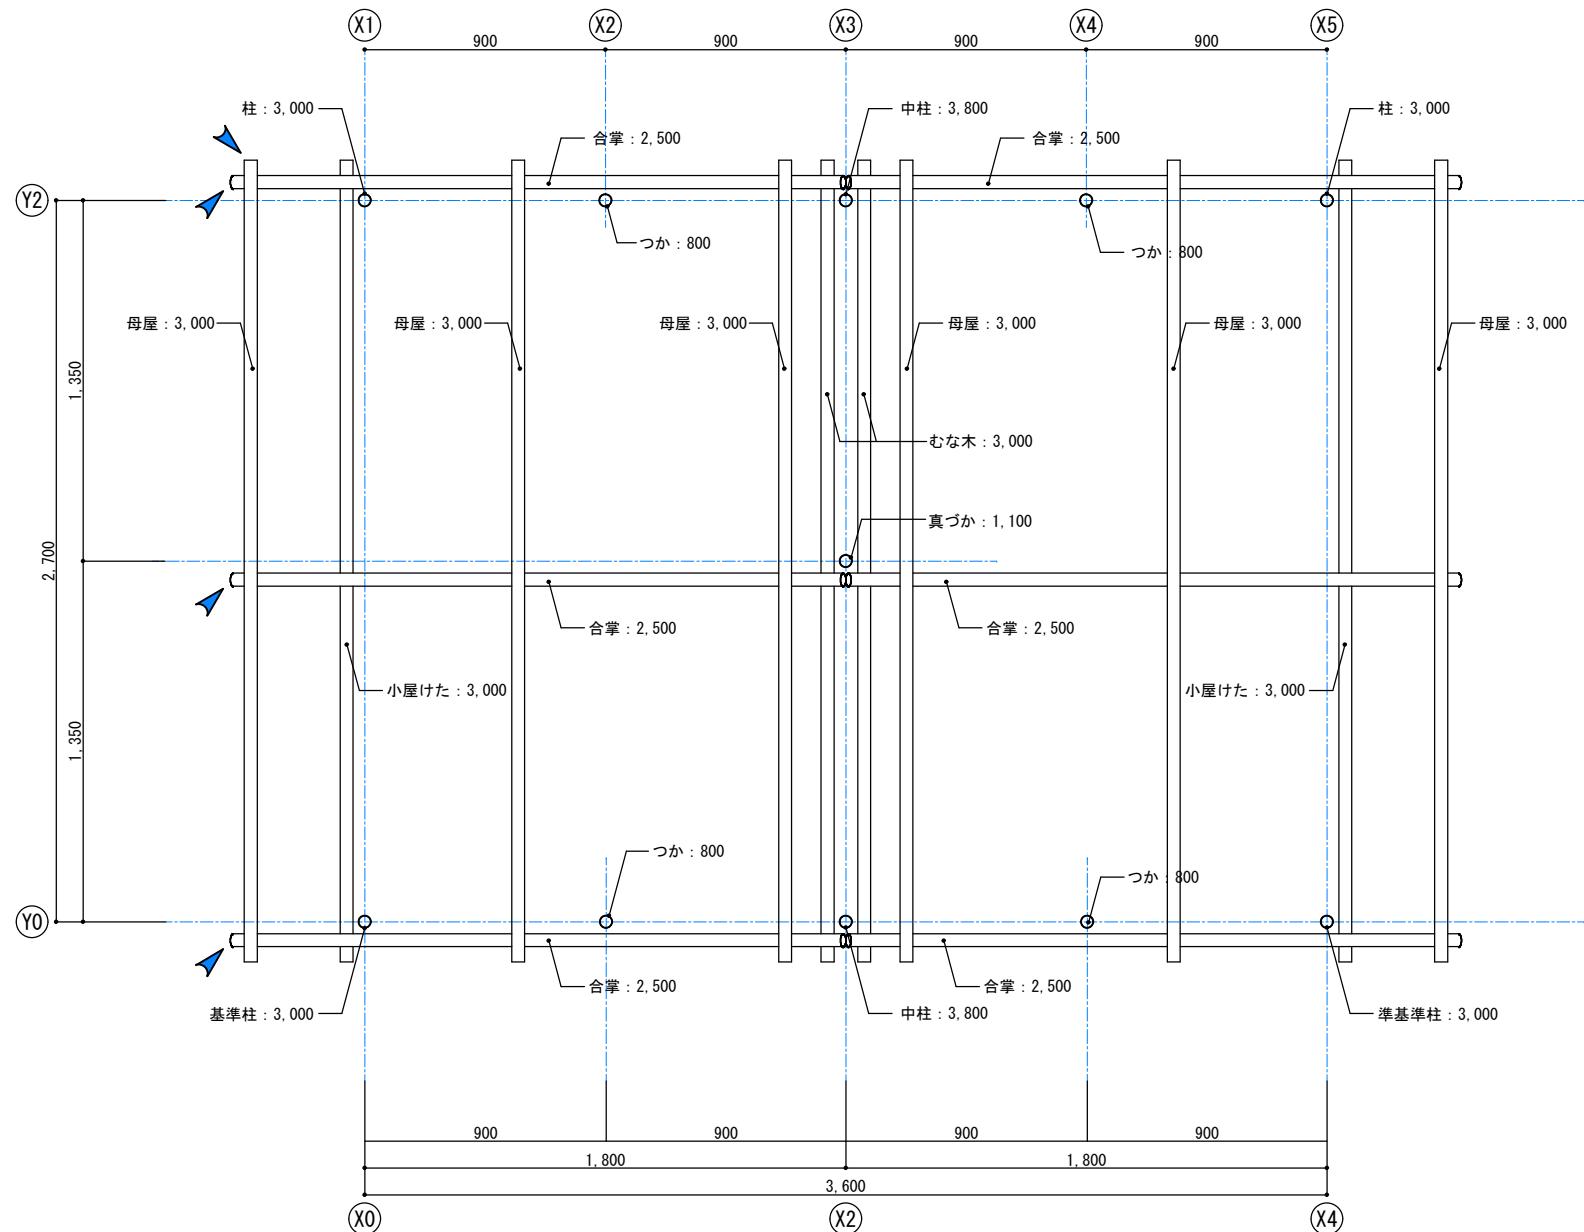

 : 単管キャップ取付け位置を示す

| | | |
|--------------------|-----------------------------------|---------------|
| | 競技名称 第54回 技能五輪やまがた大会「とび職種」競技課題 | 図面番号 |
| 年度 2016年（平成28年） | 図面名称 屋根伏図 | 縮 尺 S=1/20 |

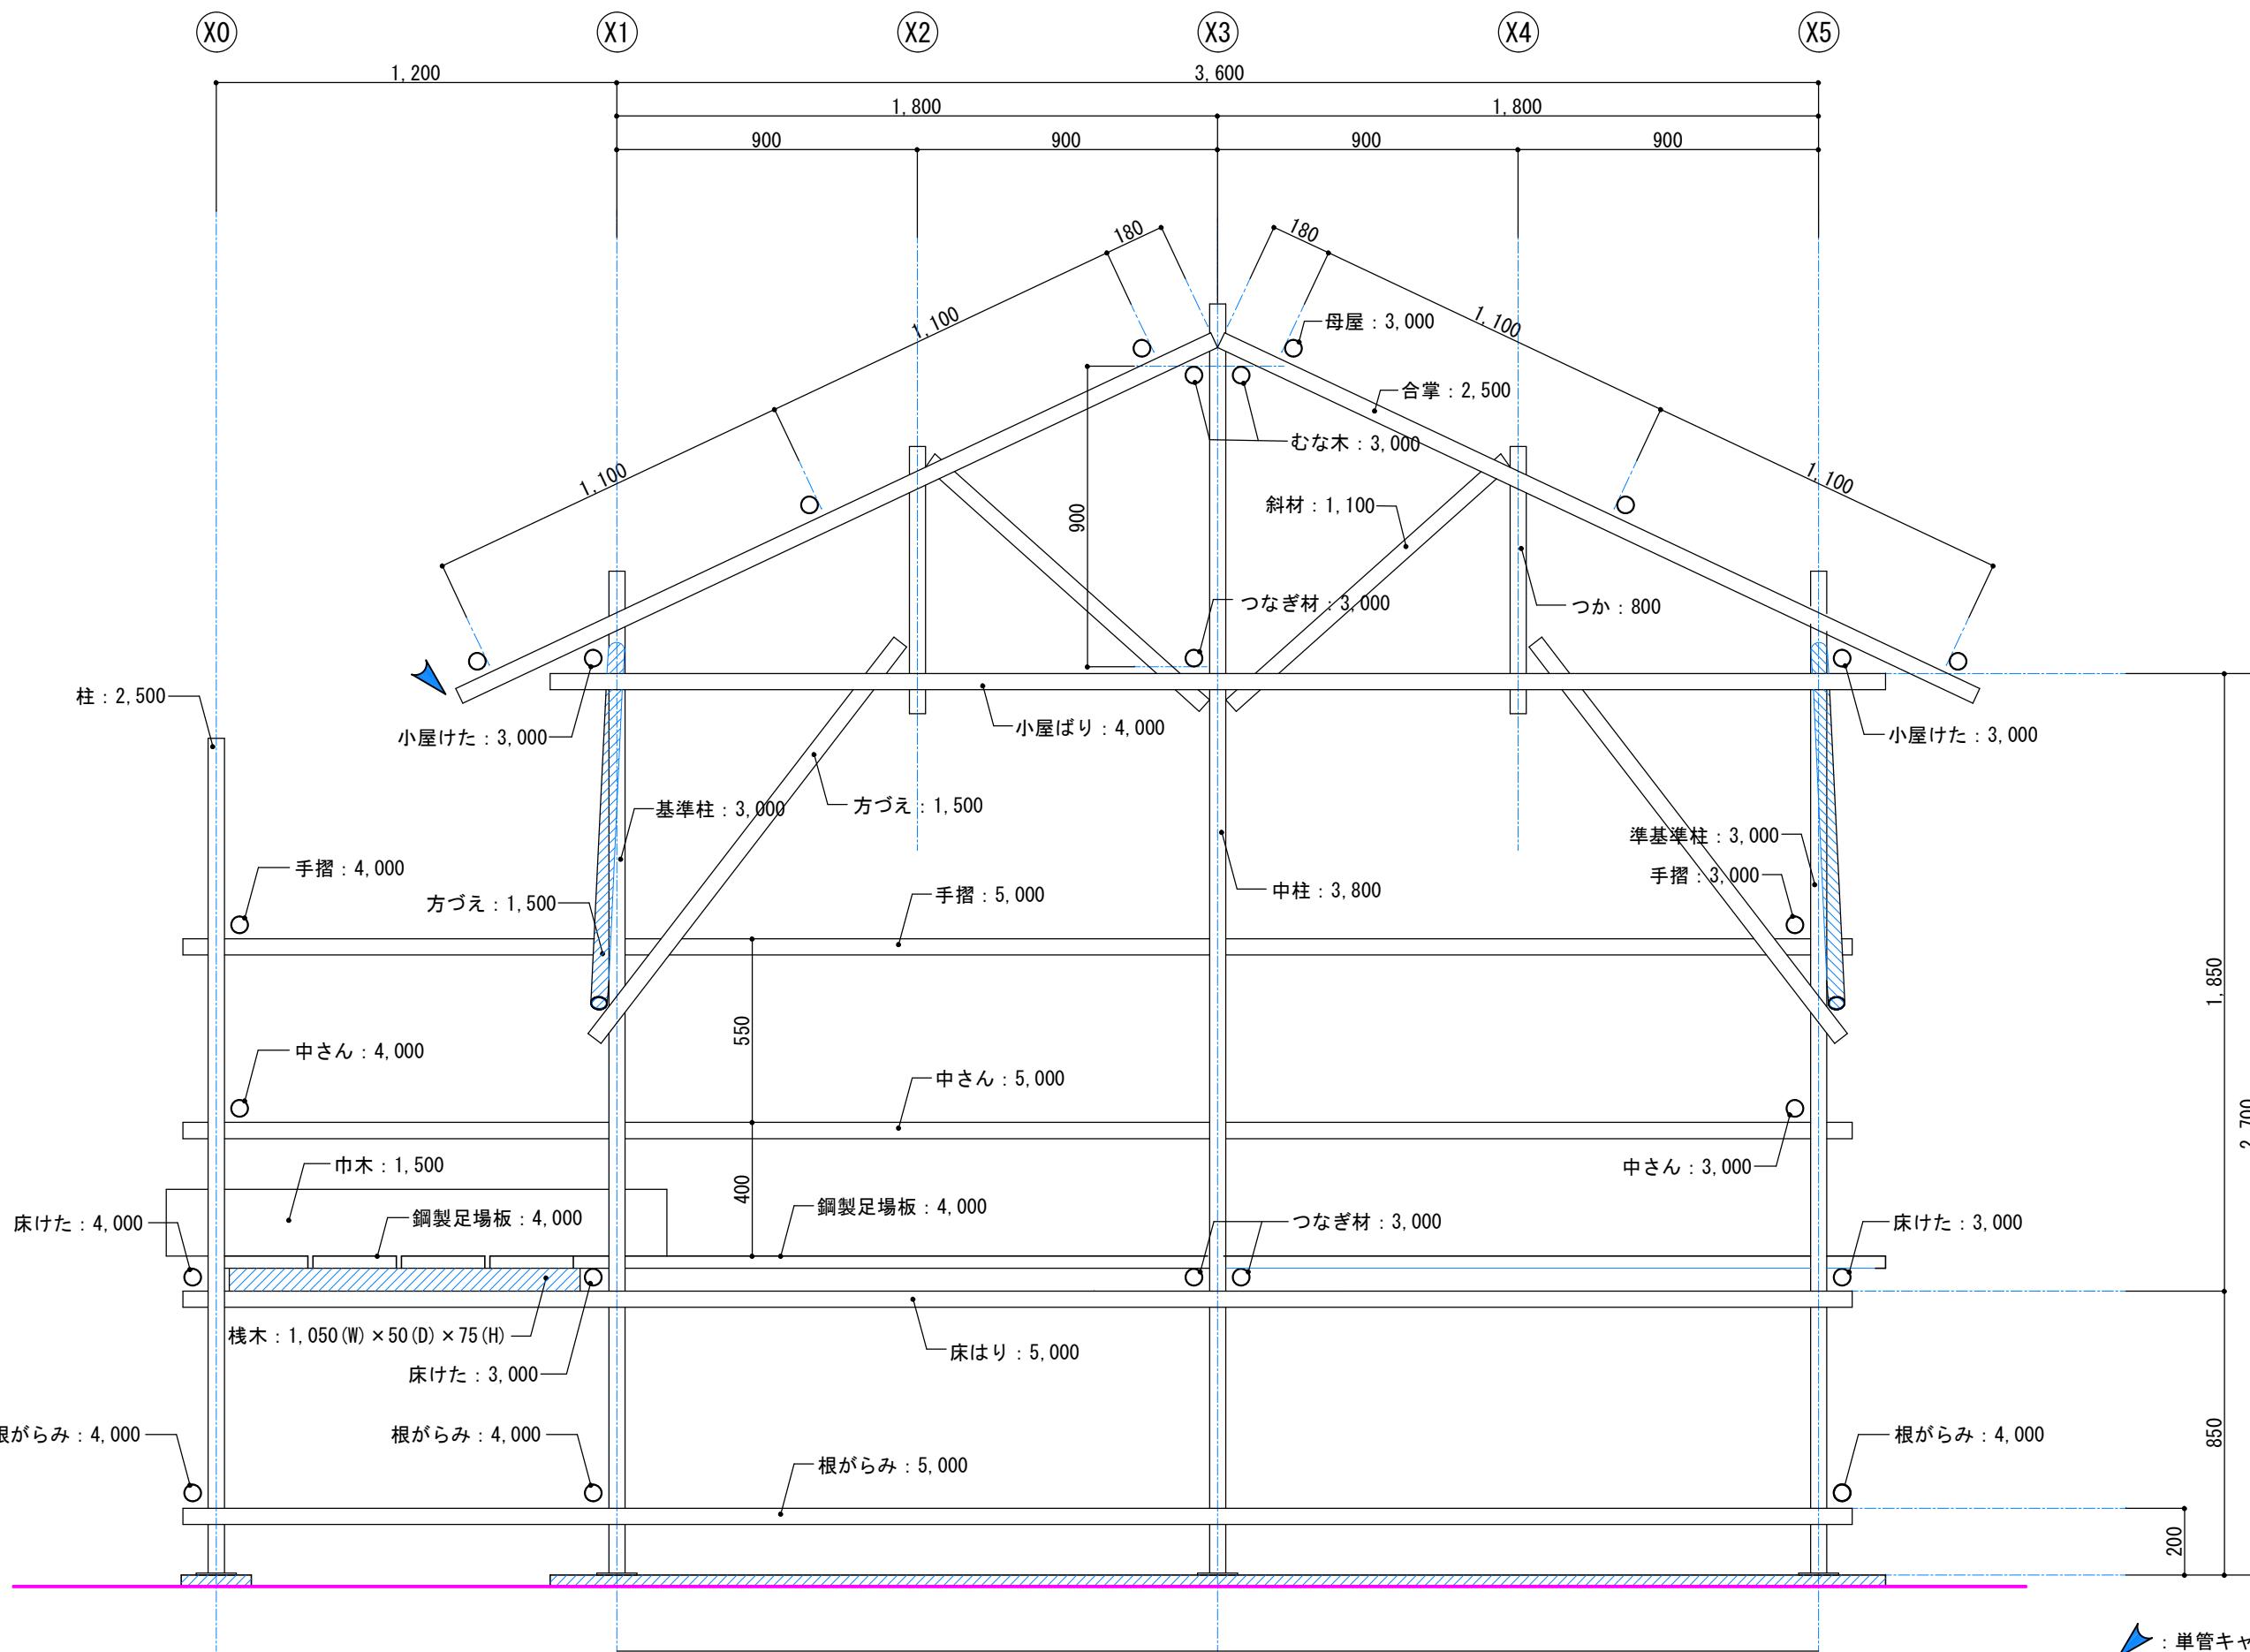

△ : 単管キャップ取付け位置を示す

工事名称
第54回 技能五輪やまがた大会「とび職種」競技課題


年度
2016年（平成28年）

図面名称
Y0通り軸組図

縮尺
S=1/20


図面番号

06

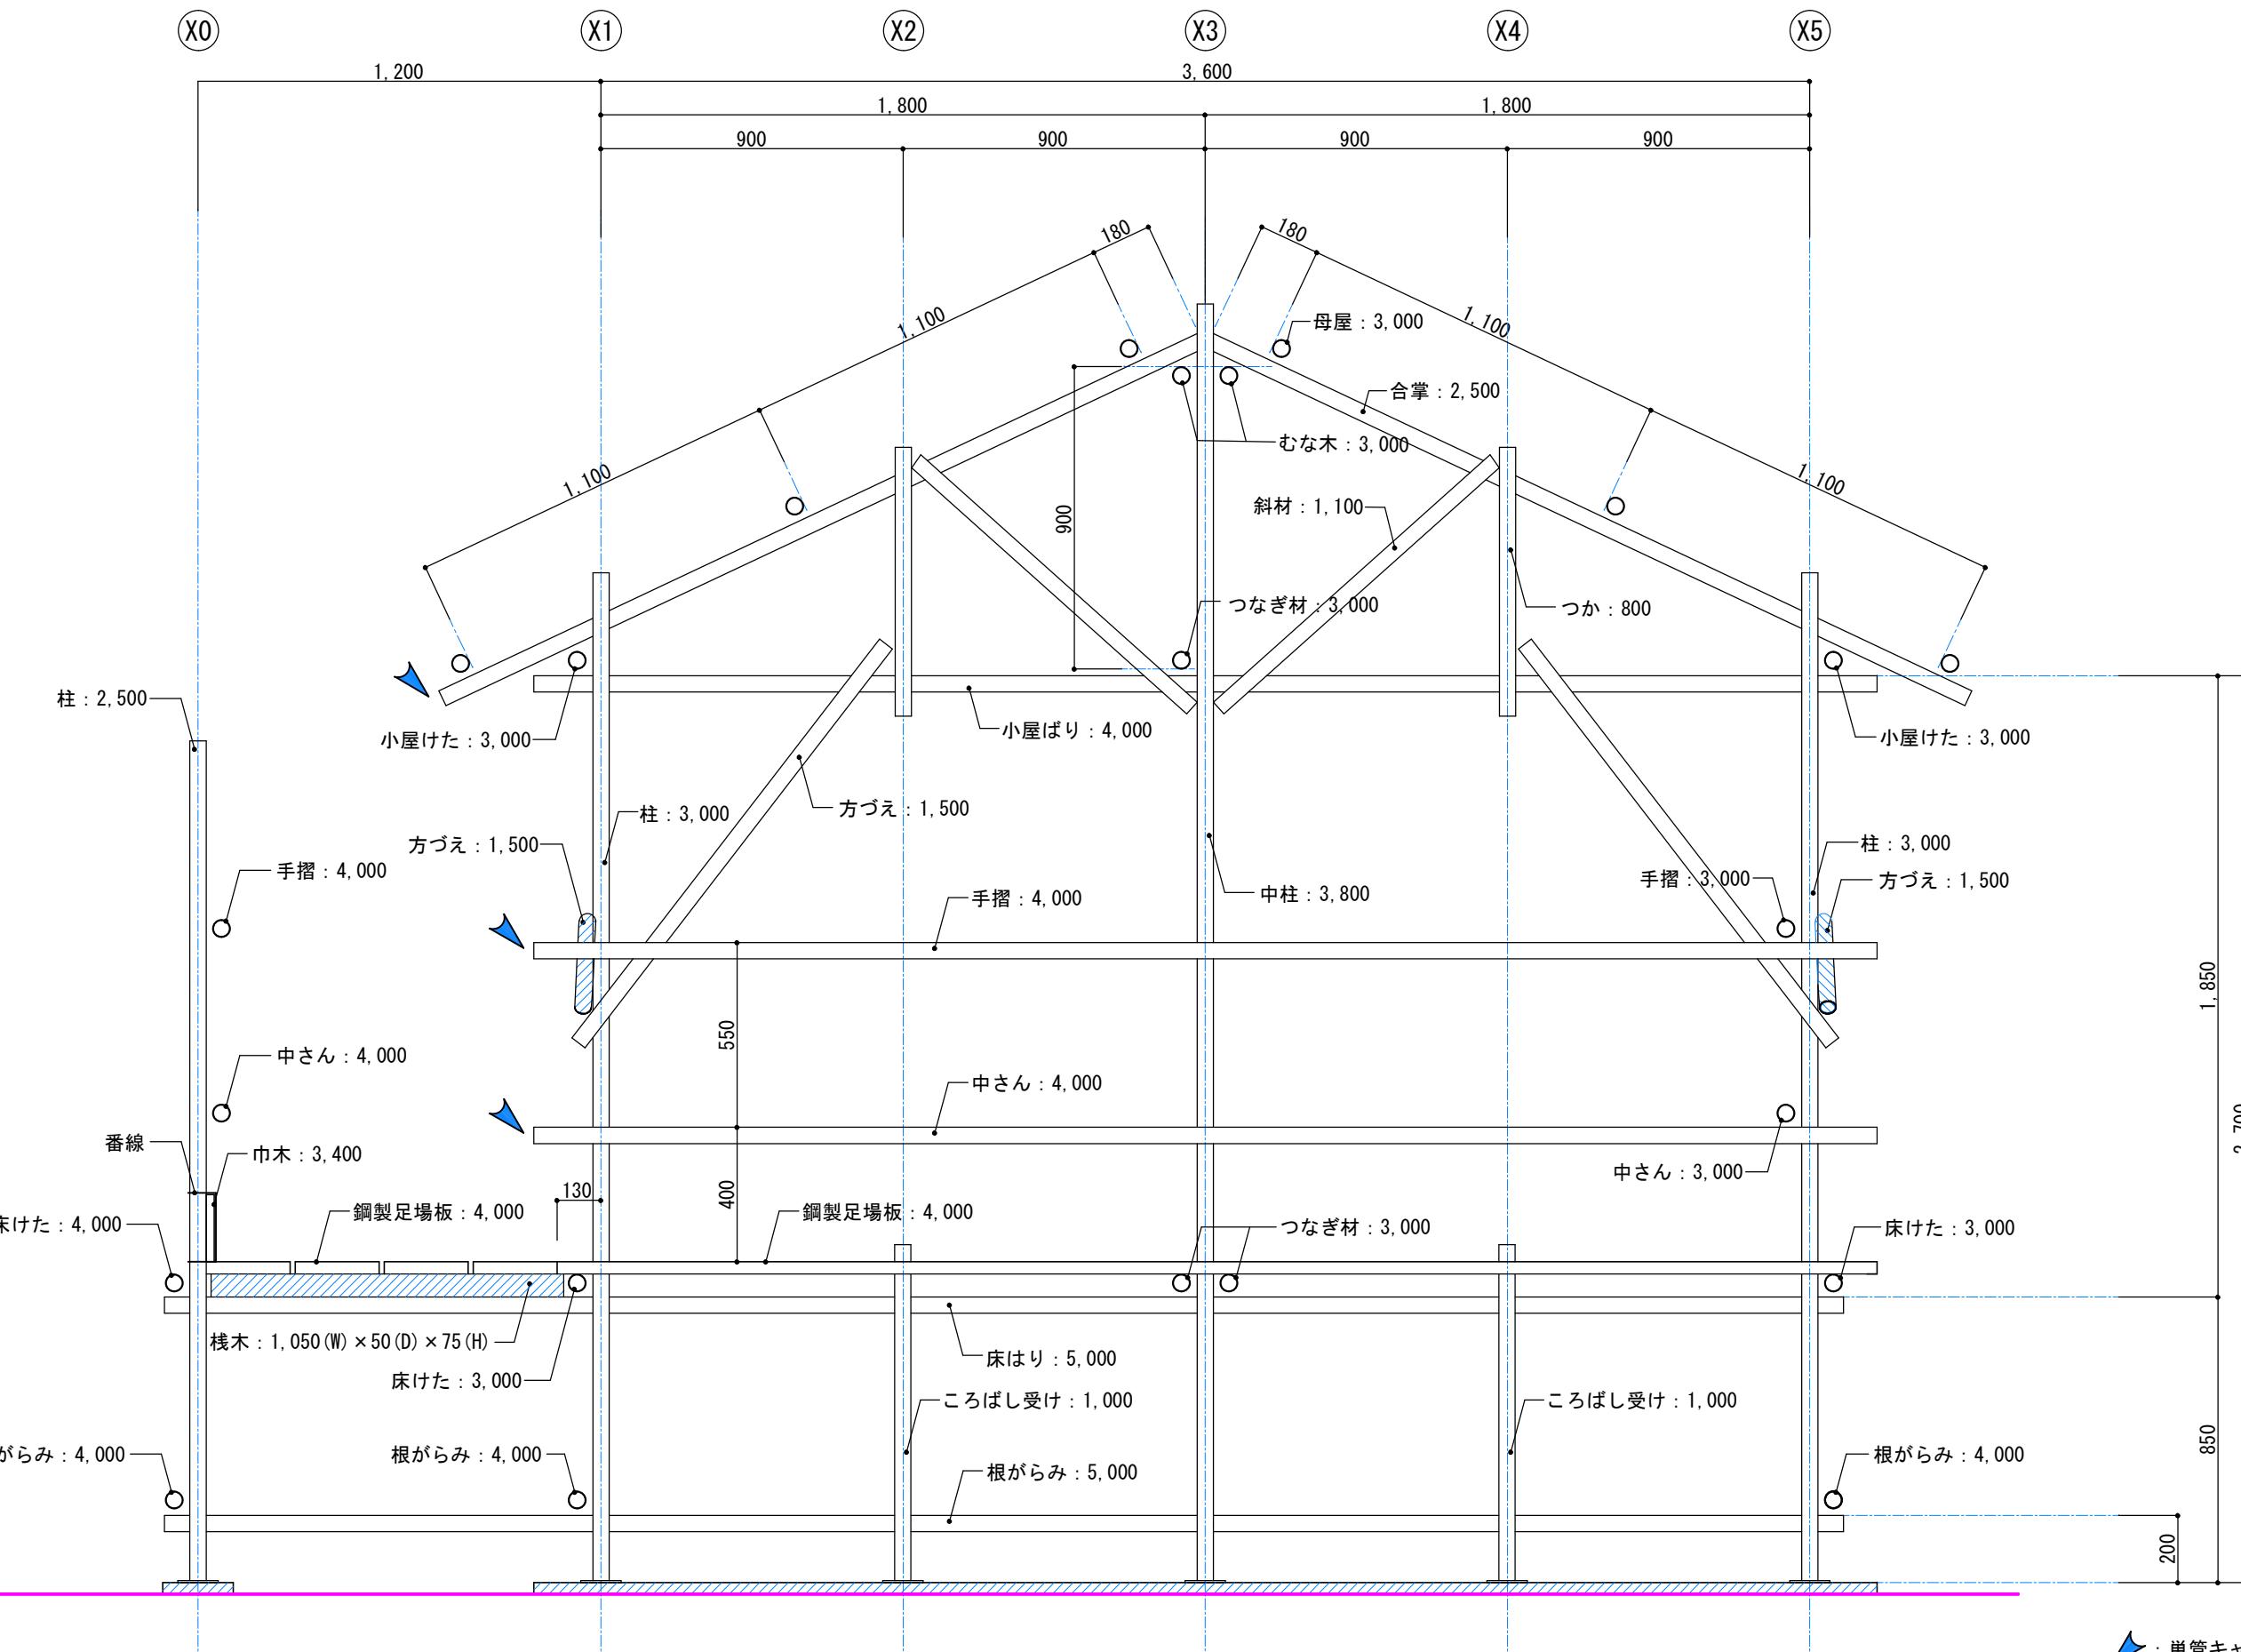

 : 単管キャップ取付け位置を示す

| | | |
|--------------------|-----------------------------------|--------------|
| | 工事名称 第54回 技能五輪やまがた大会「とび職種」競技課題 | 図面番号 |
| 年度 2016年（平成28年） | 図面名称 Y2通り軸組図-1 | 縮尺 S=1/20 |

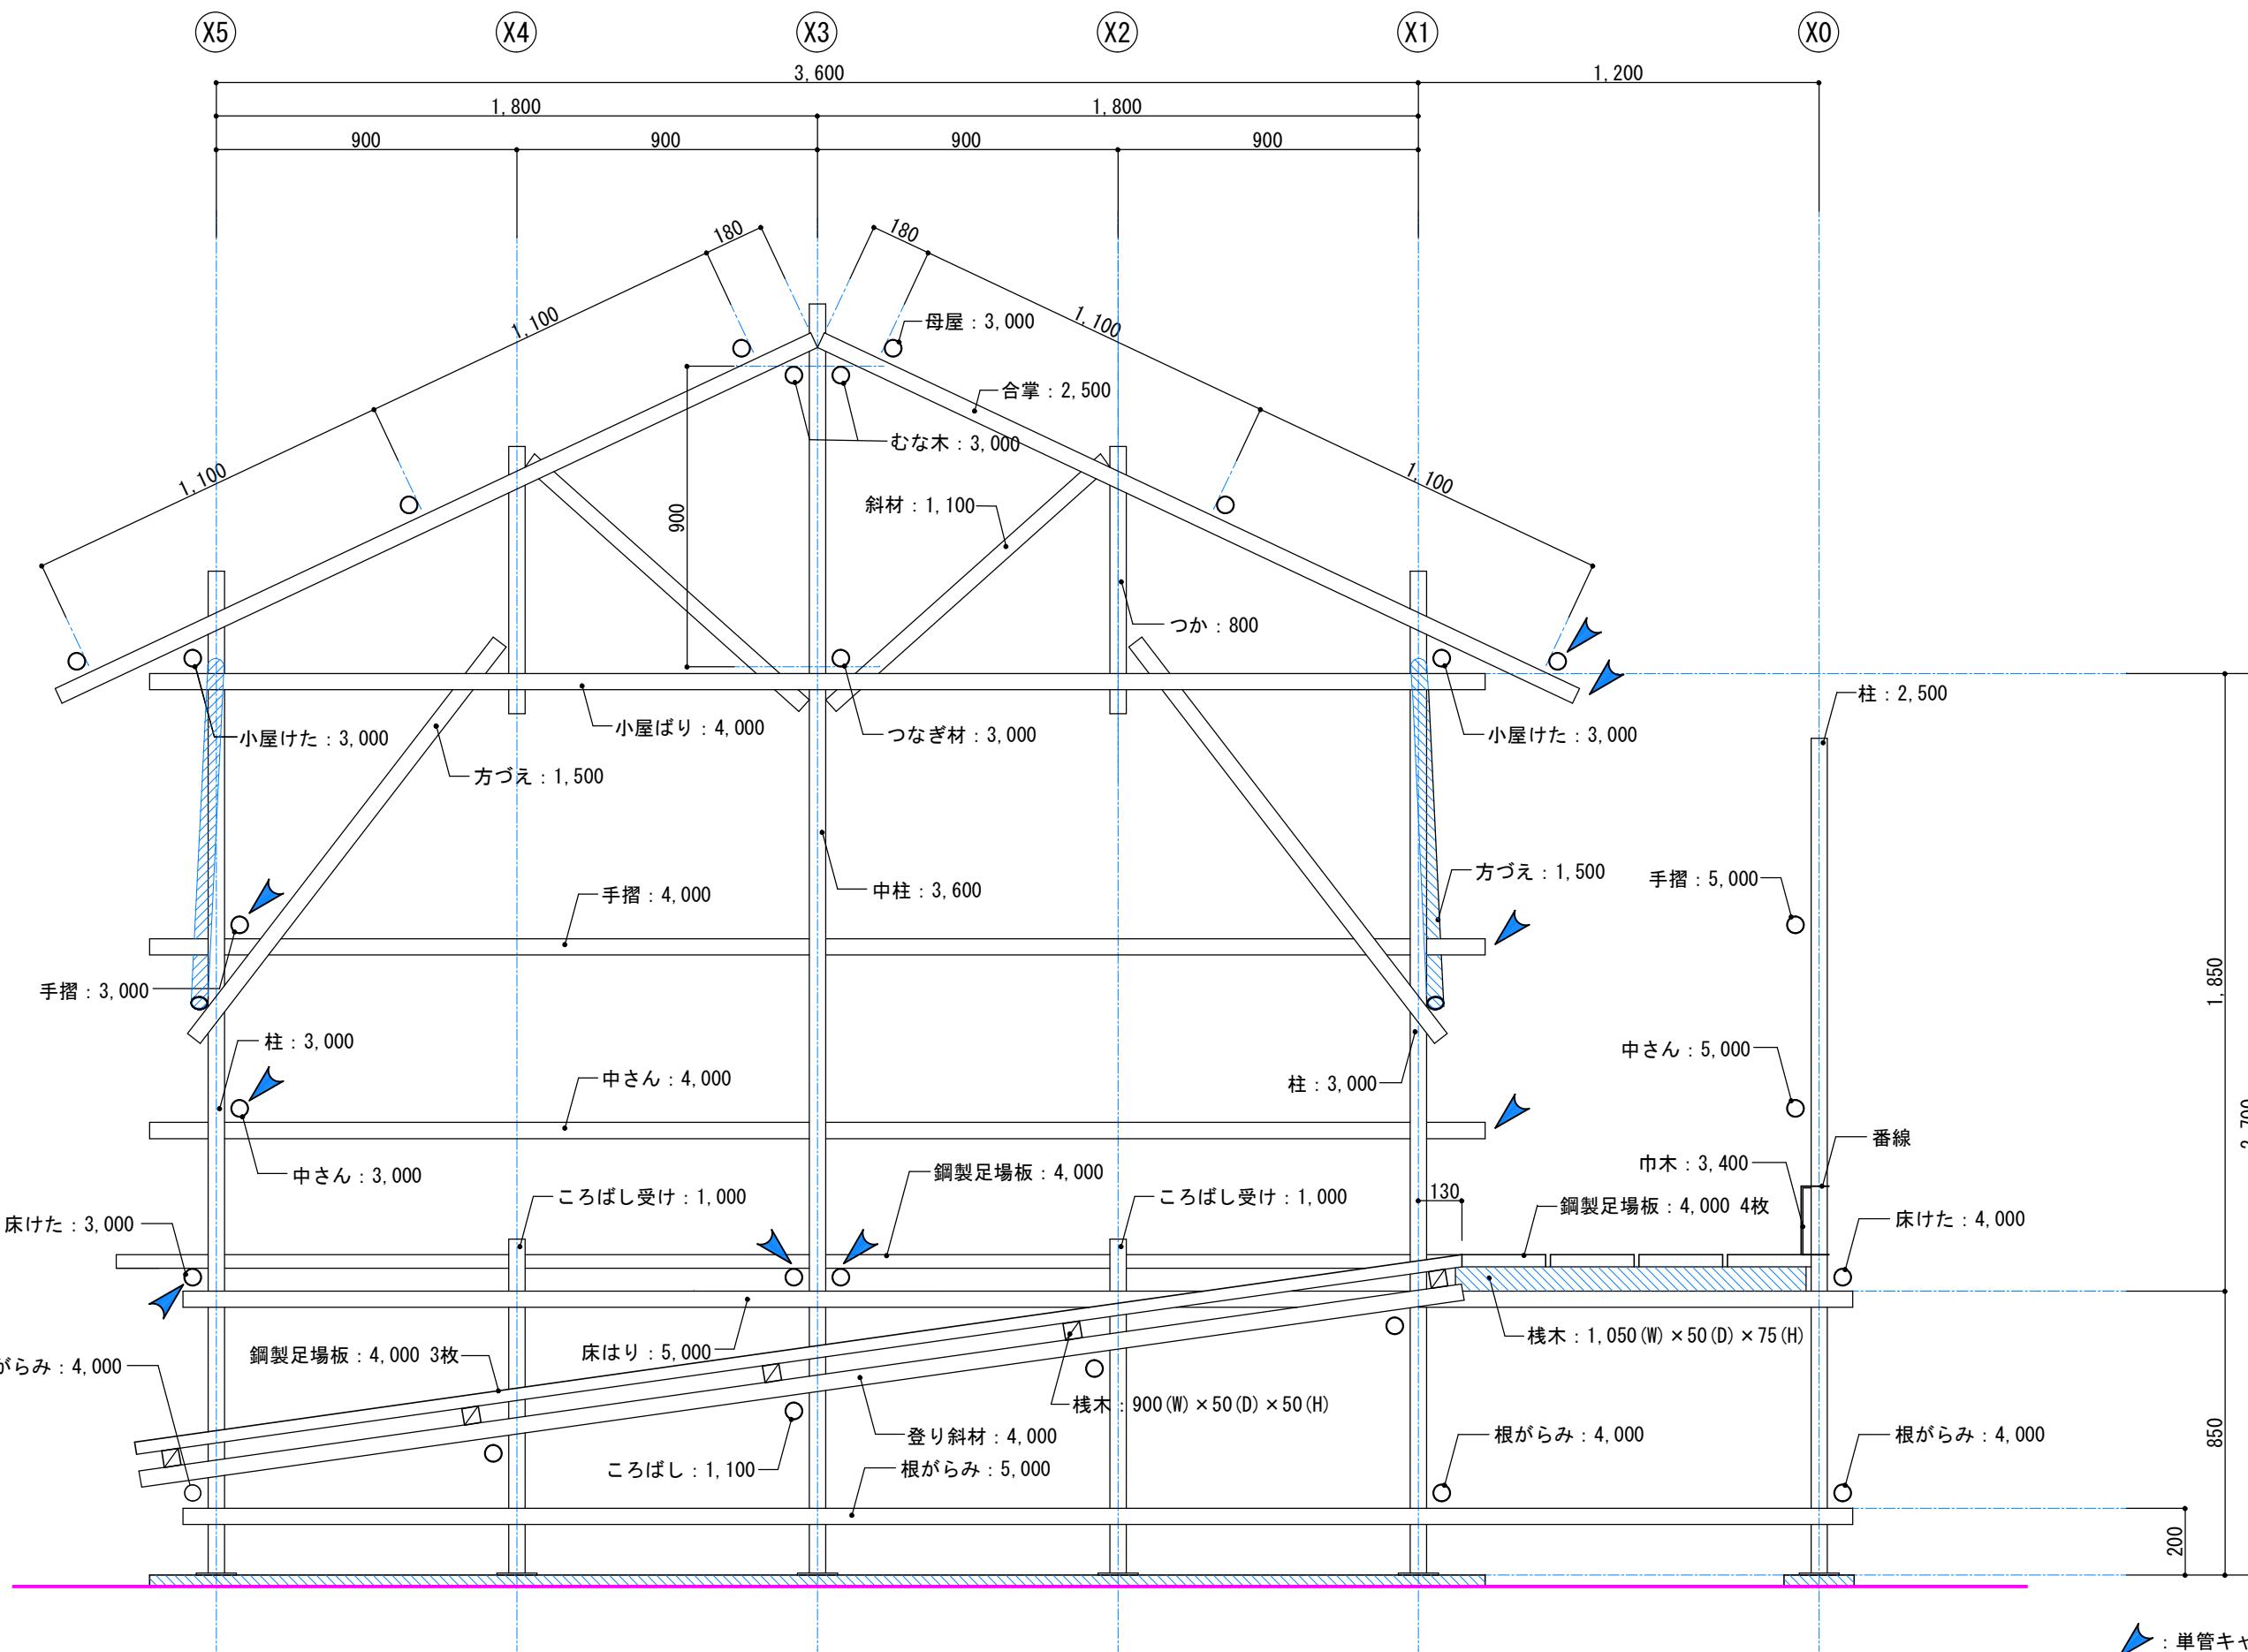

△ : 単管キャップ取付け位置を示す

工事名称
第54回 技能五輪やまがた大会「とび職種」競技課題


年度
2016年(平成28年)

図面名称
Y2通り軸組図-2


図面番号

08

縮尺
S=1/20

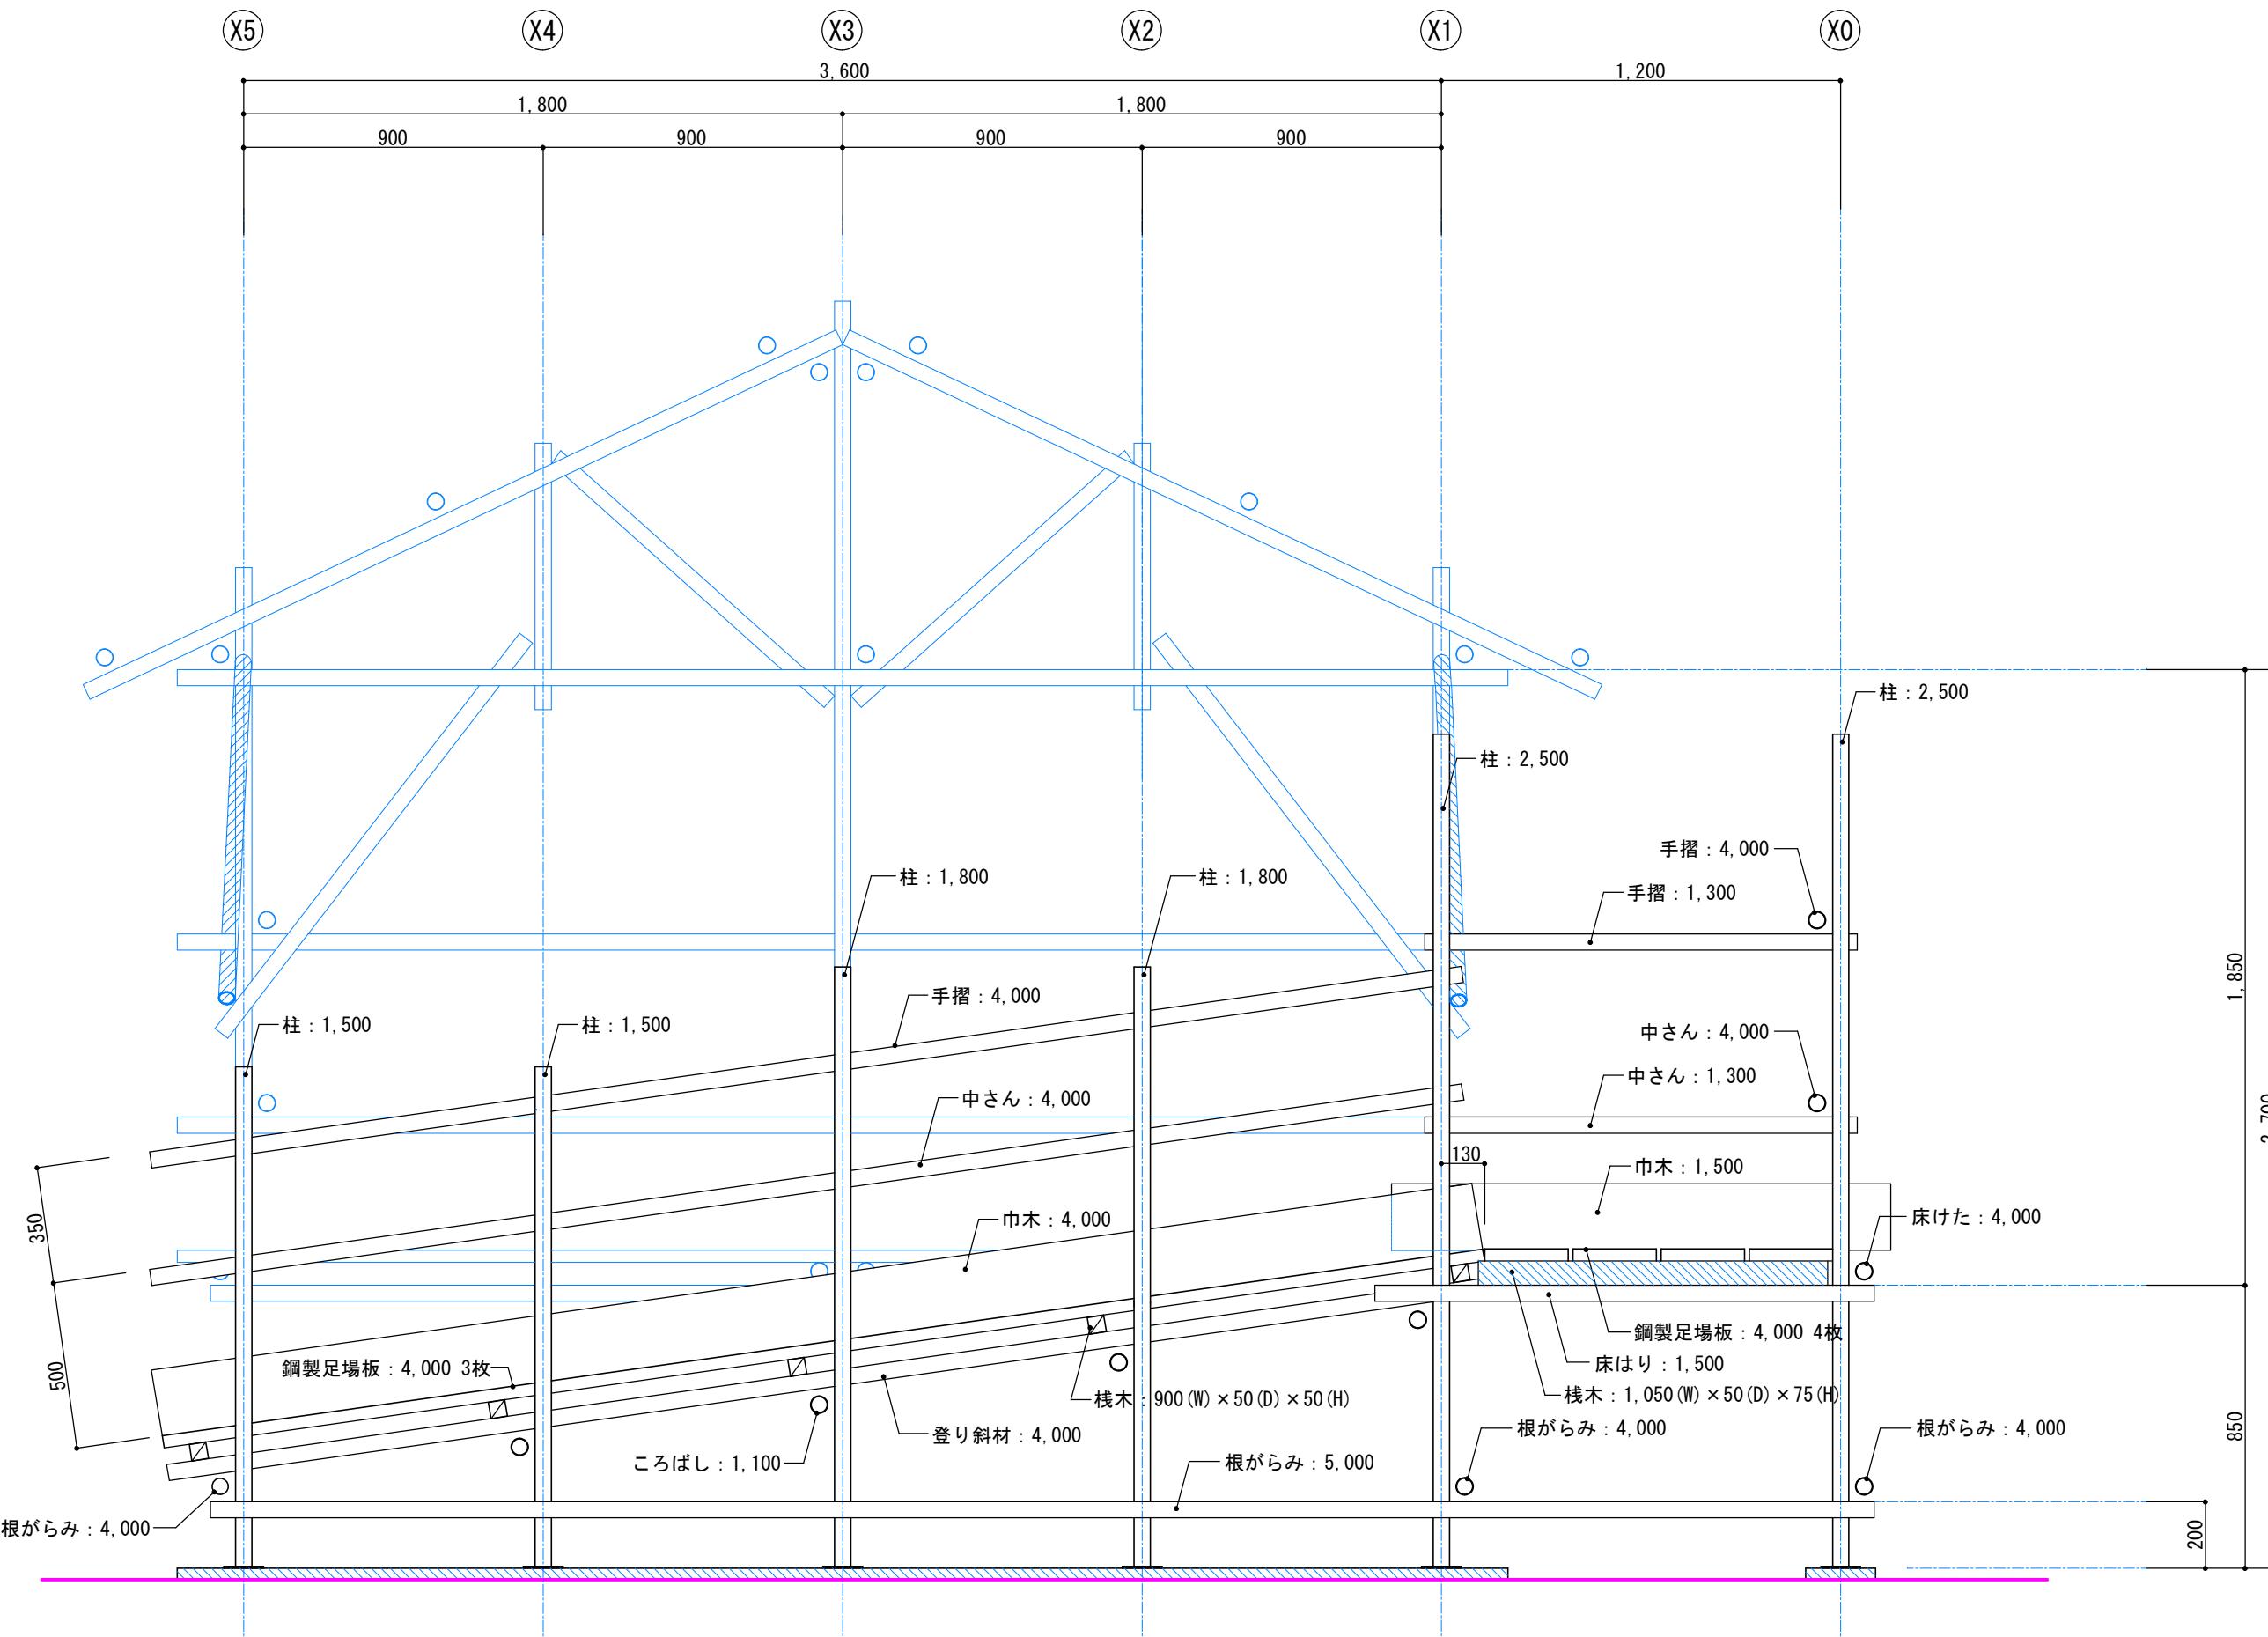


| | | |
|--------------------|-----------------------------------|---------------|
| | 工事名称 第54回 技能五輪やまがた大会「とび職種」競技課題 | 図面番号 |
| 年度 2016年（平成28年） | 図面名称 Y3通り軸組図 | 縮 尺 S=1/20 |

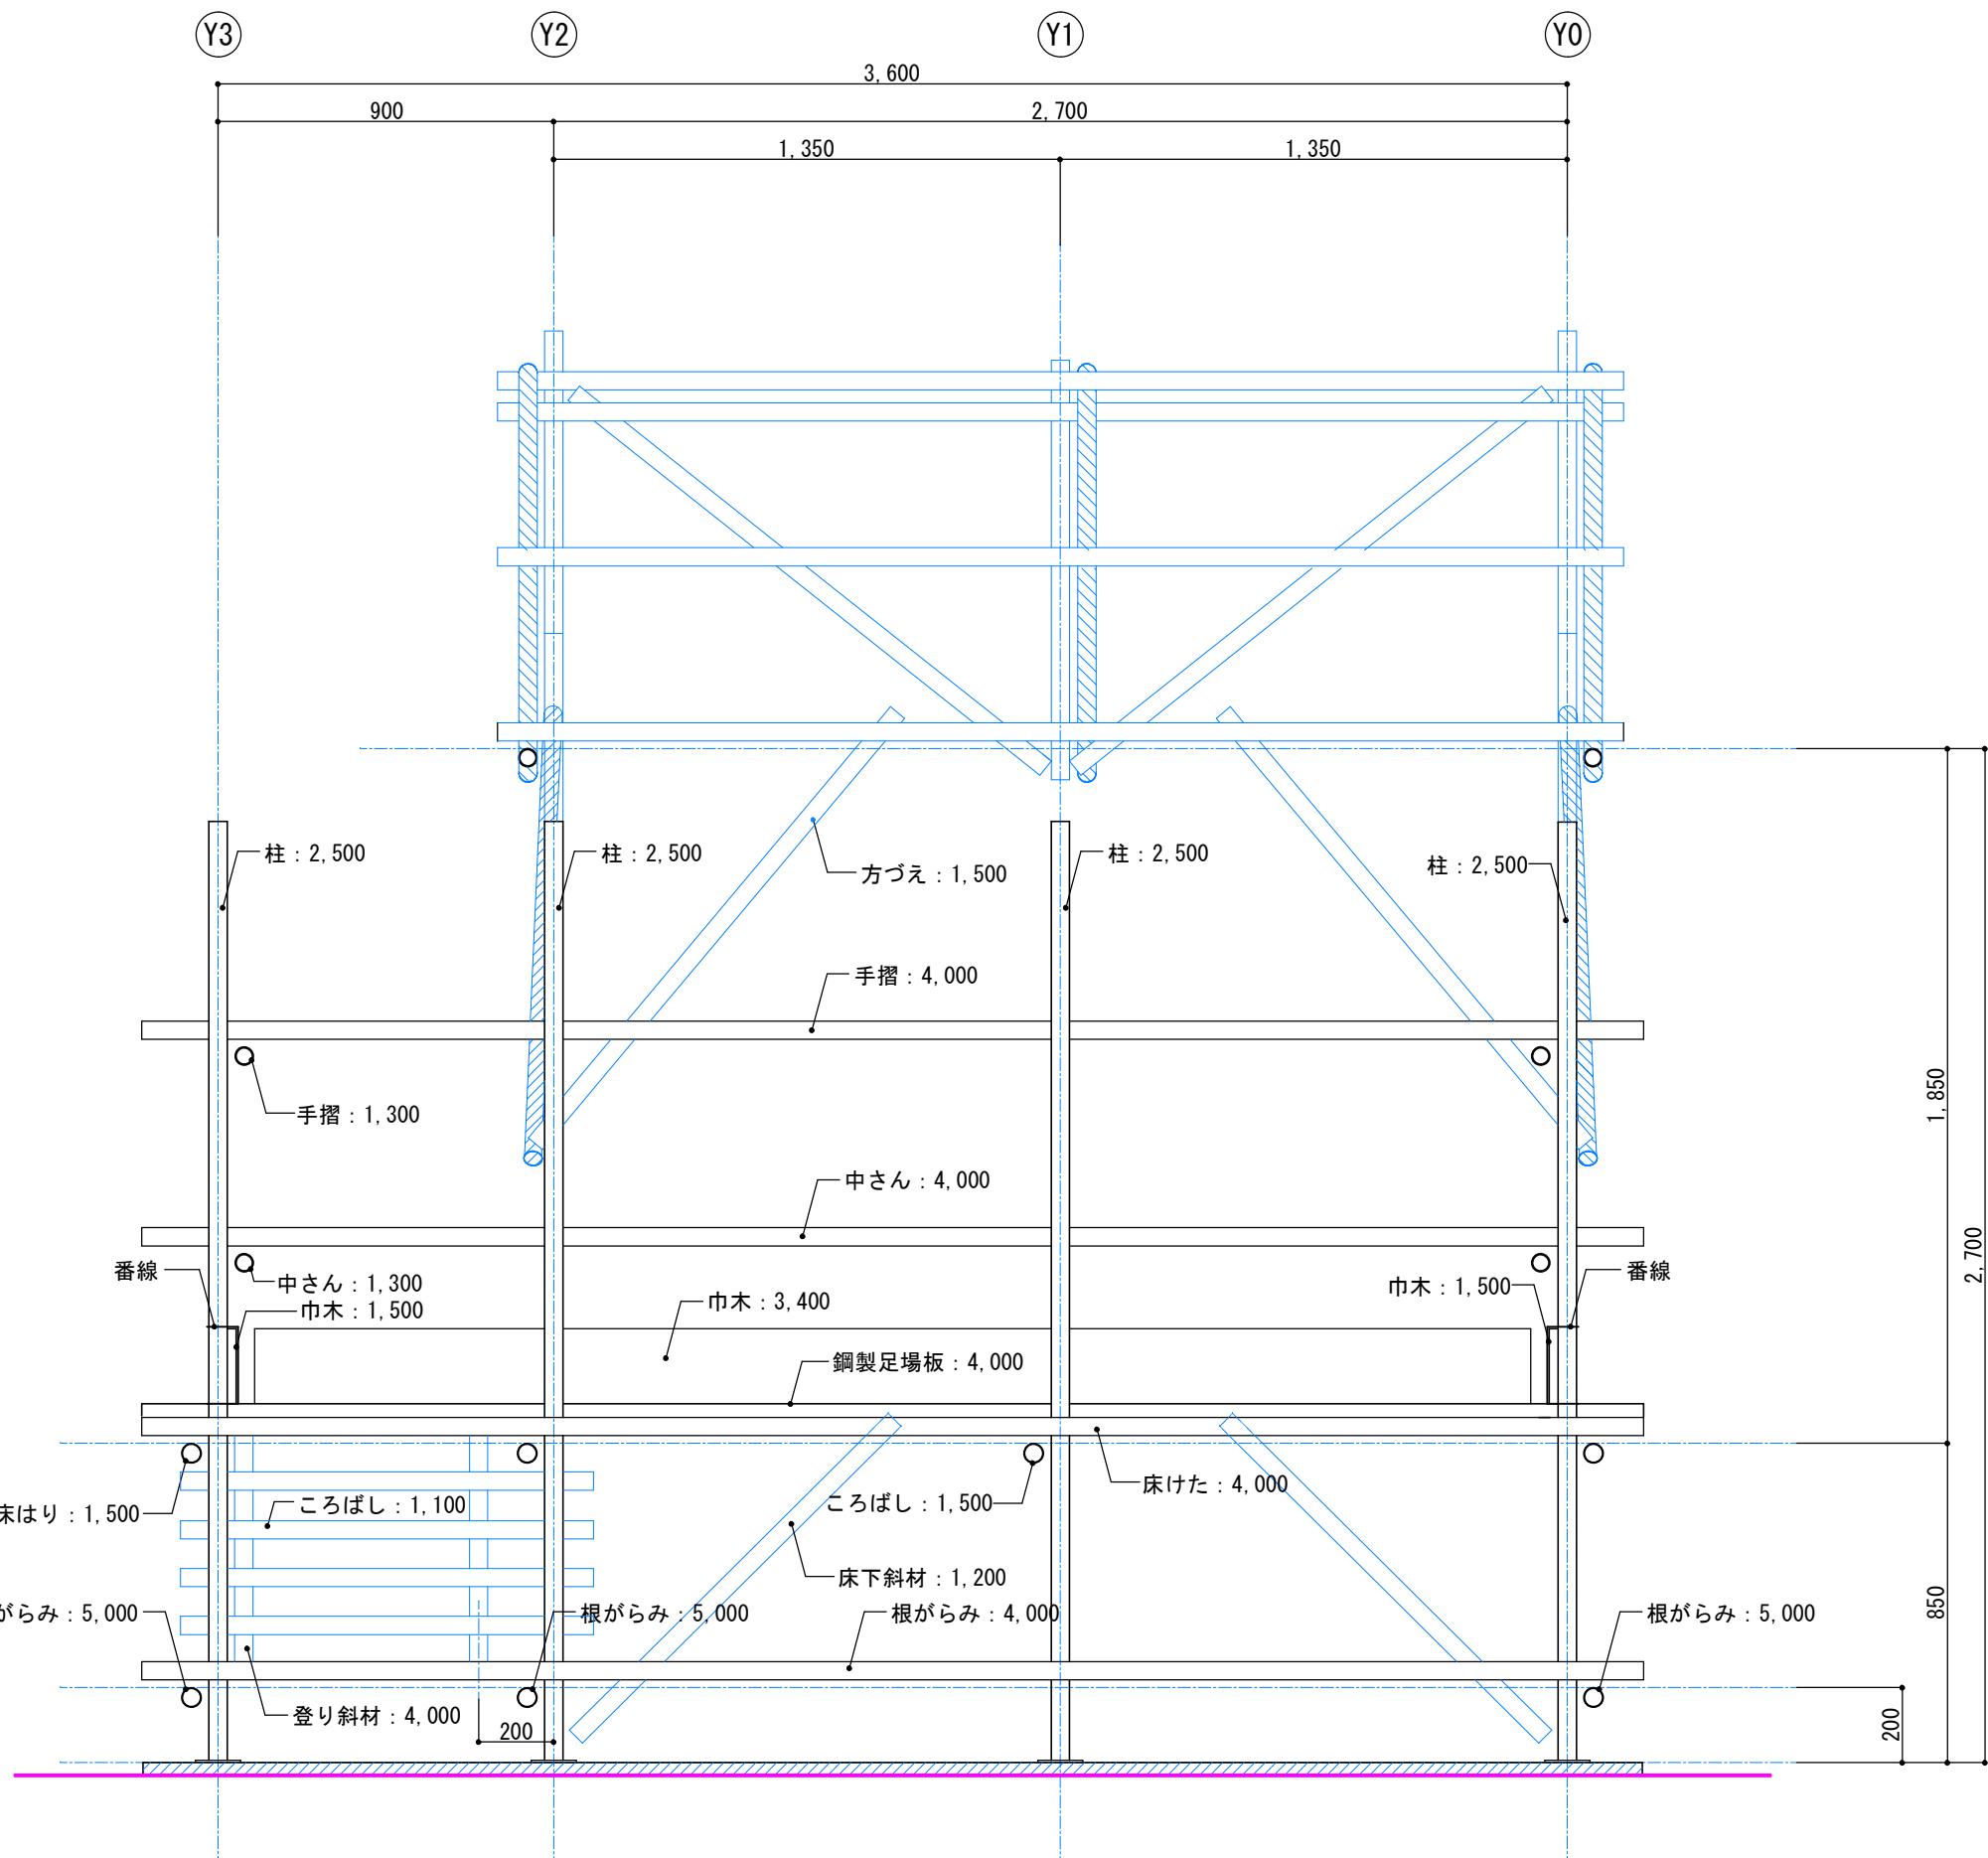


工事名称
第54回 技能五輪やまがた大会「とび職種」競技課題
年度
2016年（平成28年）
図面名称
X0通り軸組図
縮尺
S=1/20

図面番号


10

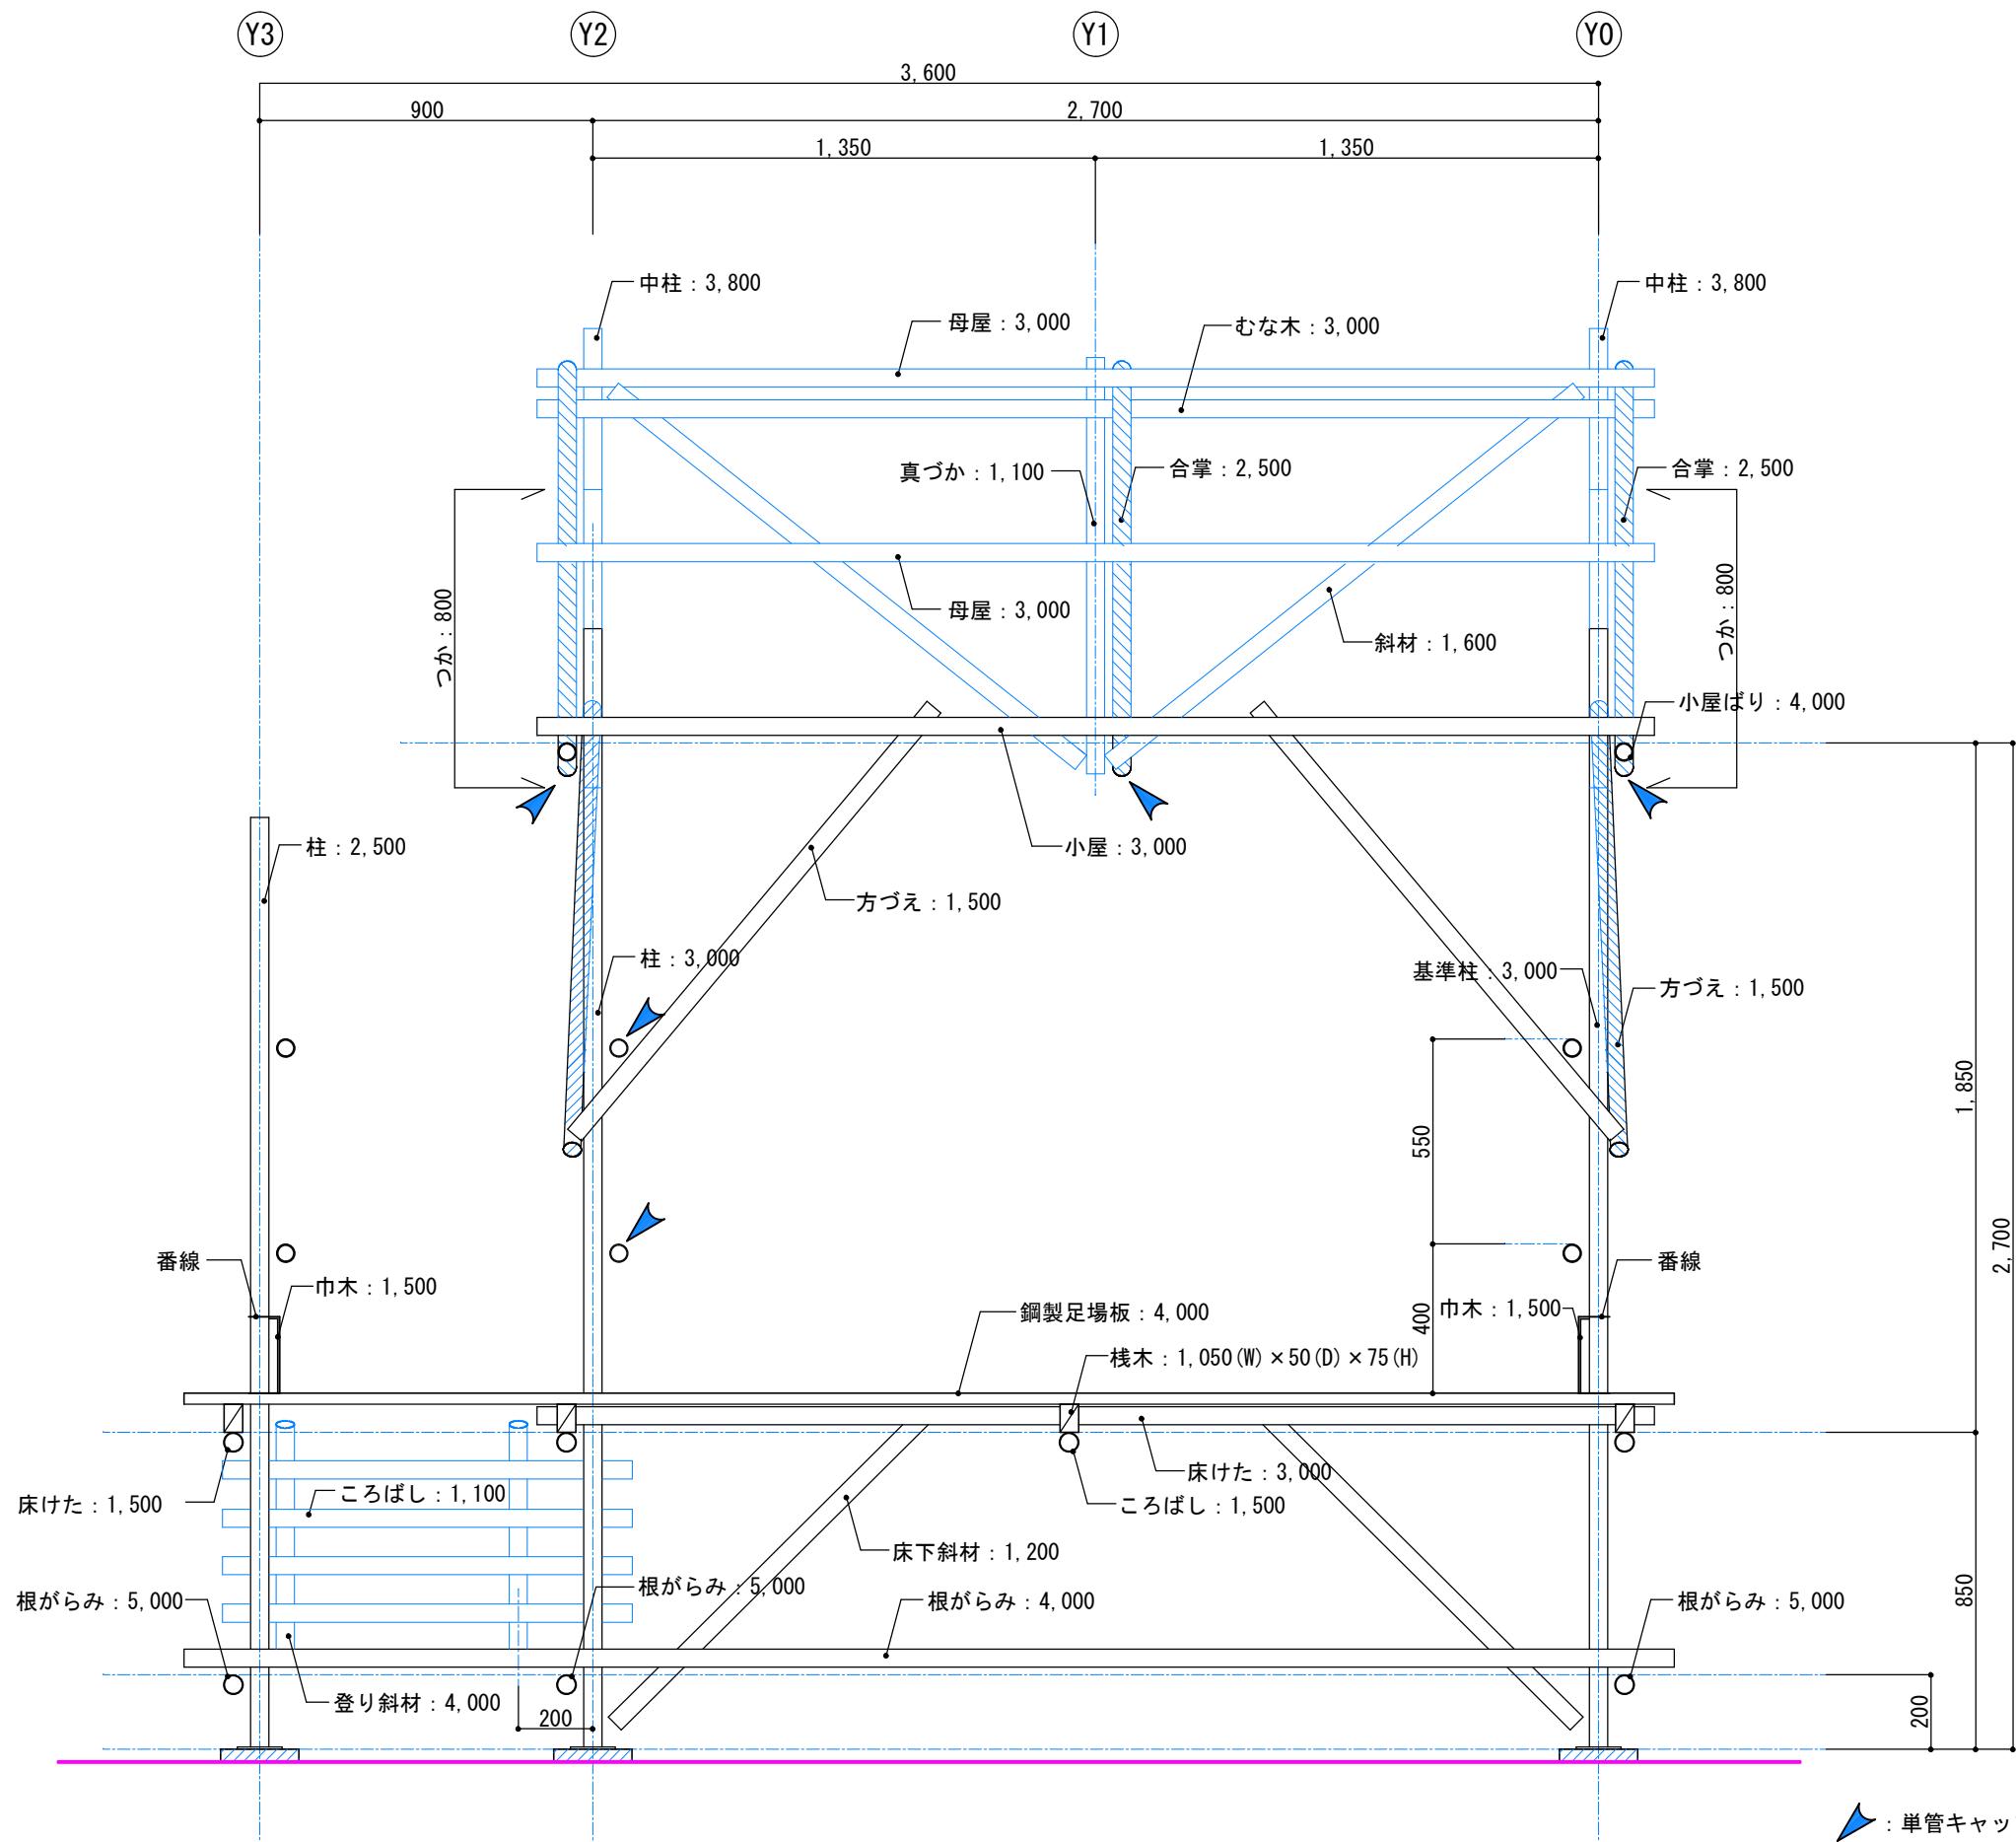

| 工事名称 | 図面番号 | |
|---------------------------|---------|--------|
| 第54回 技能五輪やまがた大会「とび職種」競技課題 | | |
| 年度 | 図面名称 | 縮尺 |
| 2016年（平成28年） | X1通り軸組図 | S=1/20 |

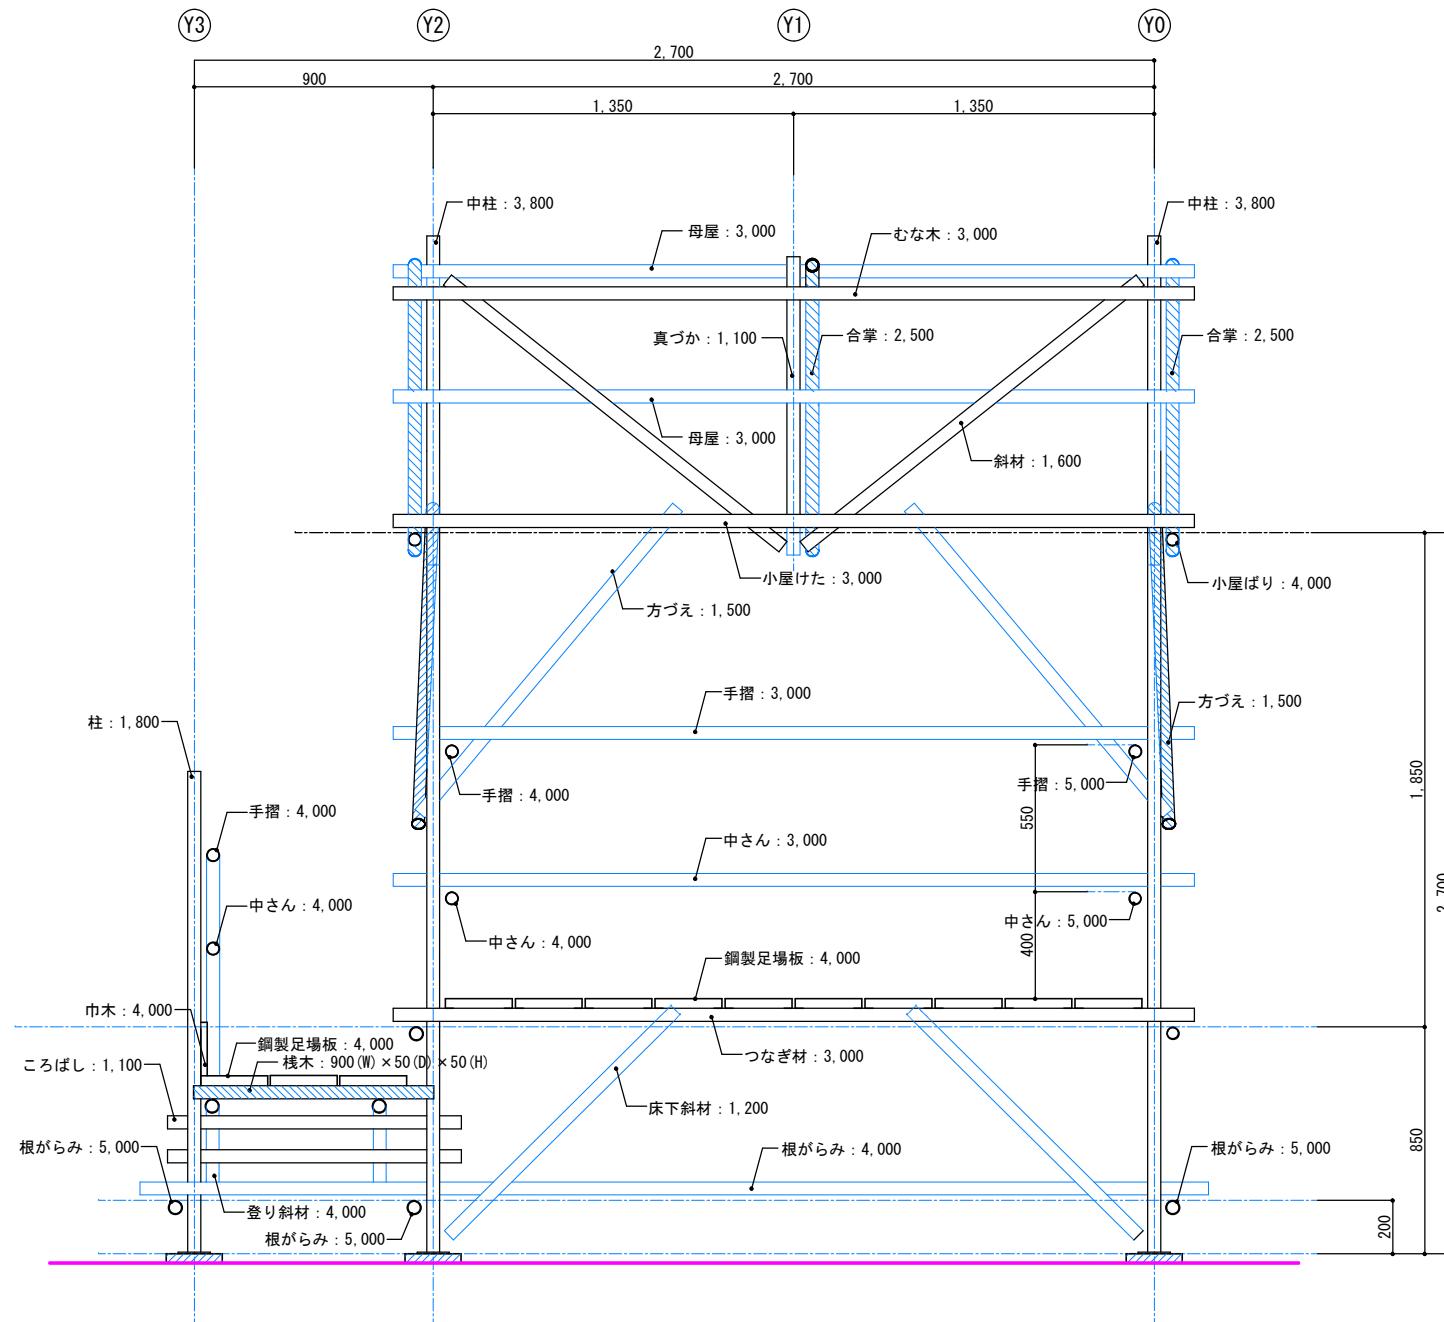

| | | |
|--------------------|-----------------------------------|---------------|
| | 競技名称 第54回 技能五輪やまがた大会「とび職種」競技課題 | 図面番号 |
| 年度 2016年（平成28年） | 図面名称 X3通り軸組図 | 縮 尺 S=1/20 |

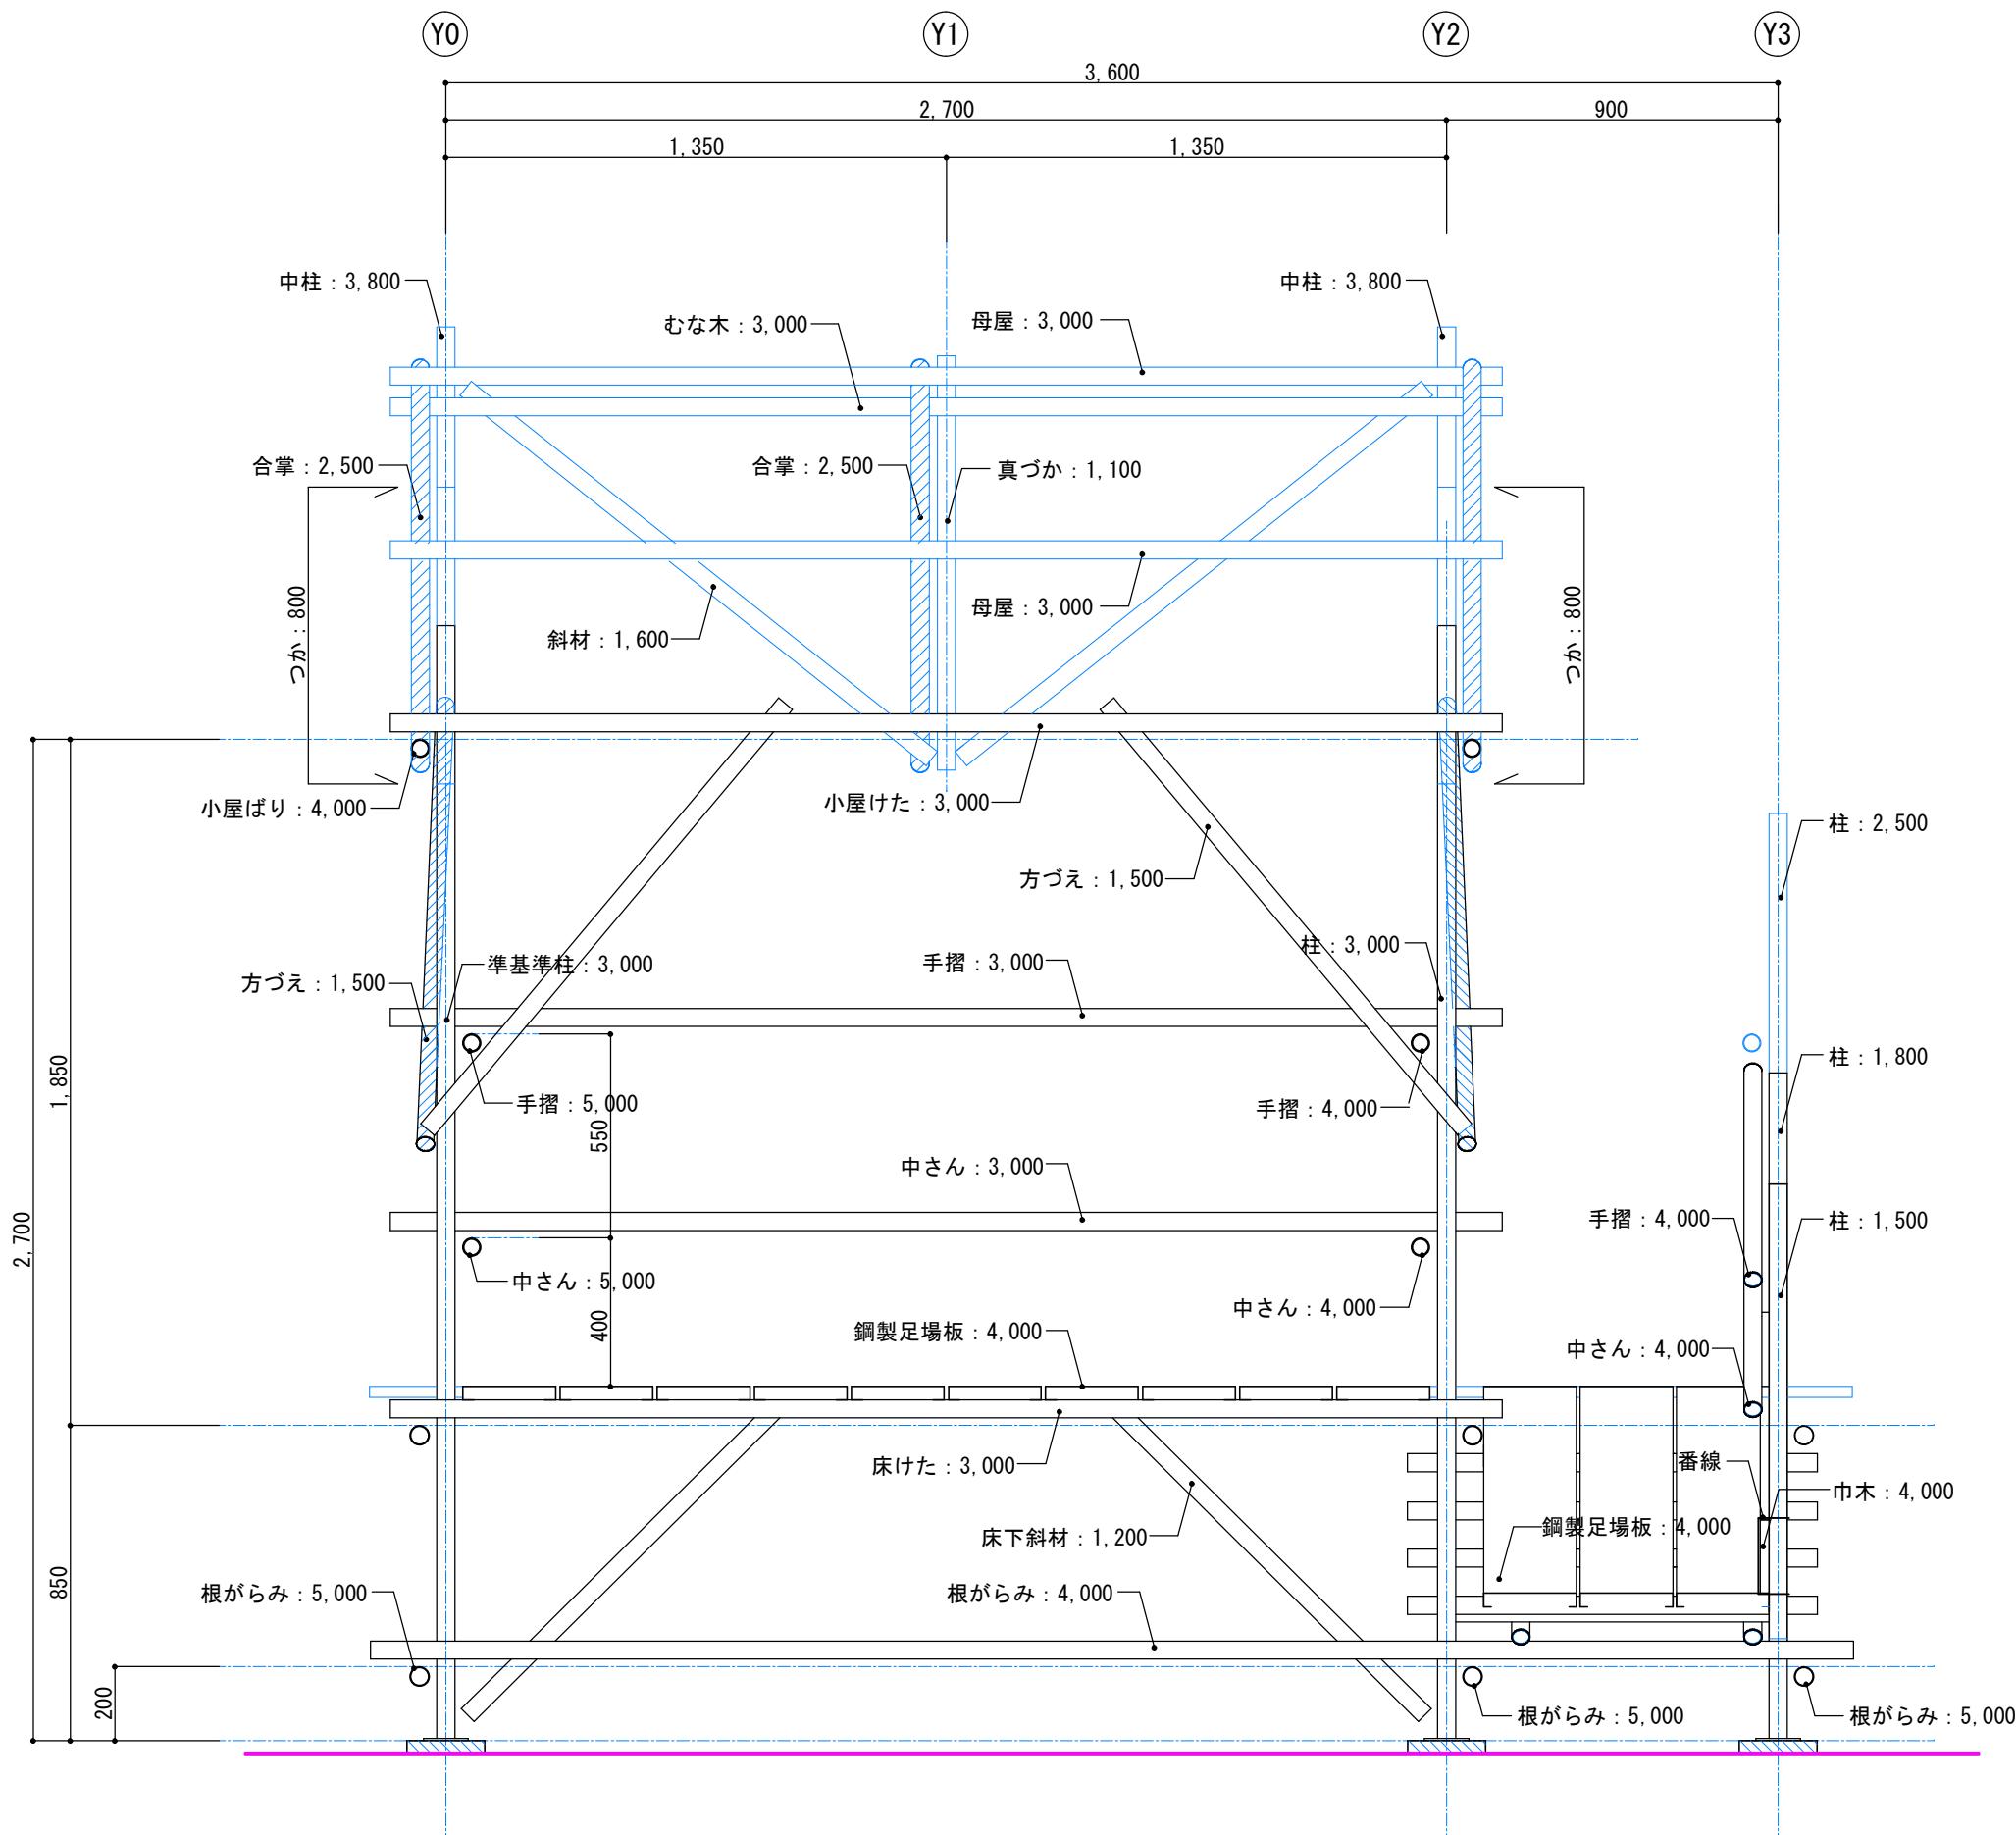

| 競技名称 | 図面番号 | |
|---------------------------|---------|--------|
| 第54回 技能五輪やまがた大会「とび職種」競技課題 | | |
| 年度 | 図面名称 | 縮尺 |
| 2016年（平成28年） | X5通り軸組図 | S=1/20 |