



第55回技能五輪全国大会「配管」職種競技課題図

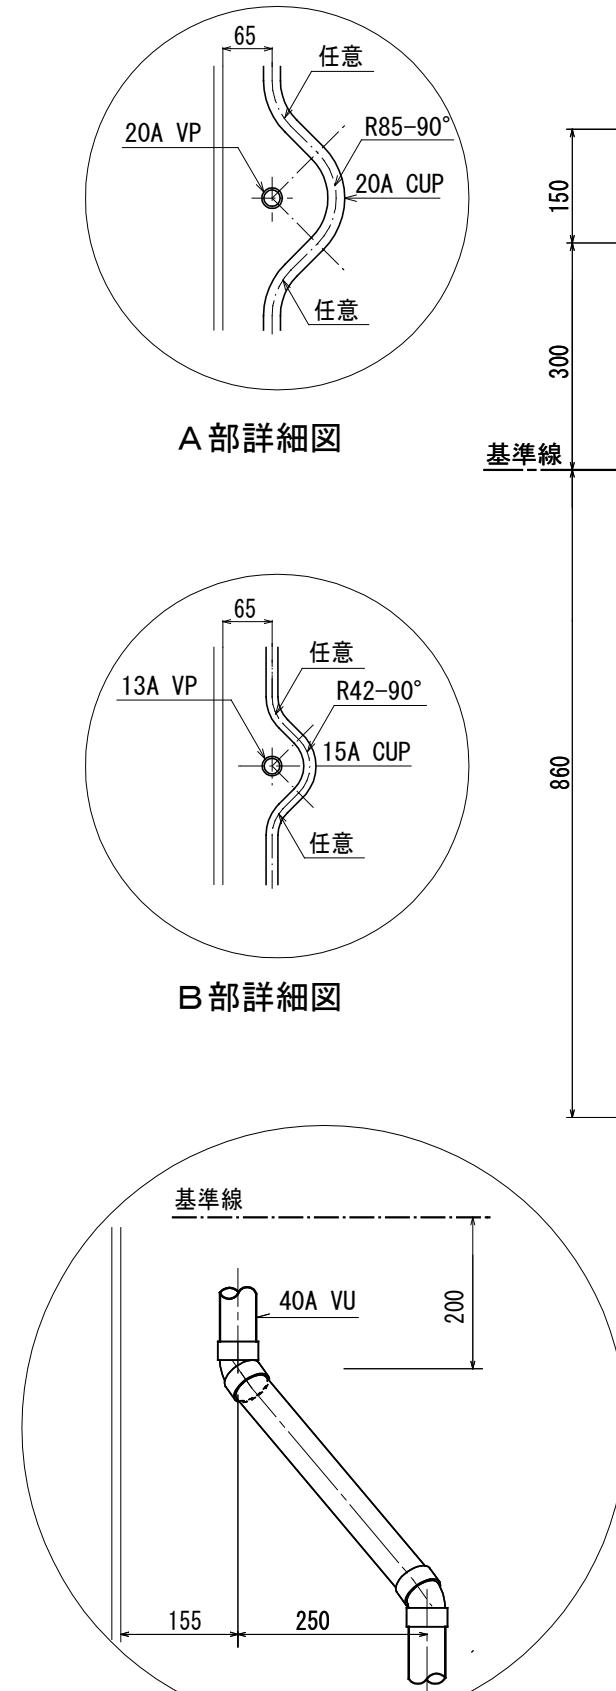

A部詳細図

B部詳細図

C部詳細図

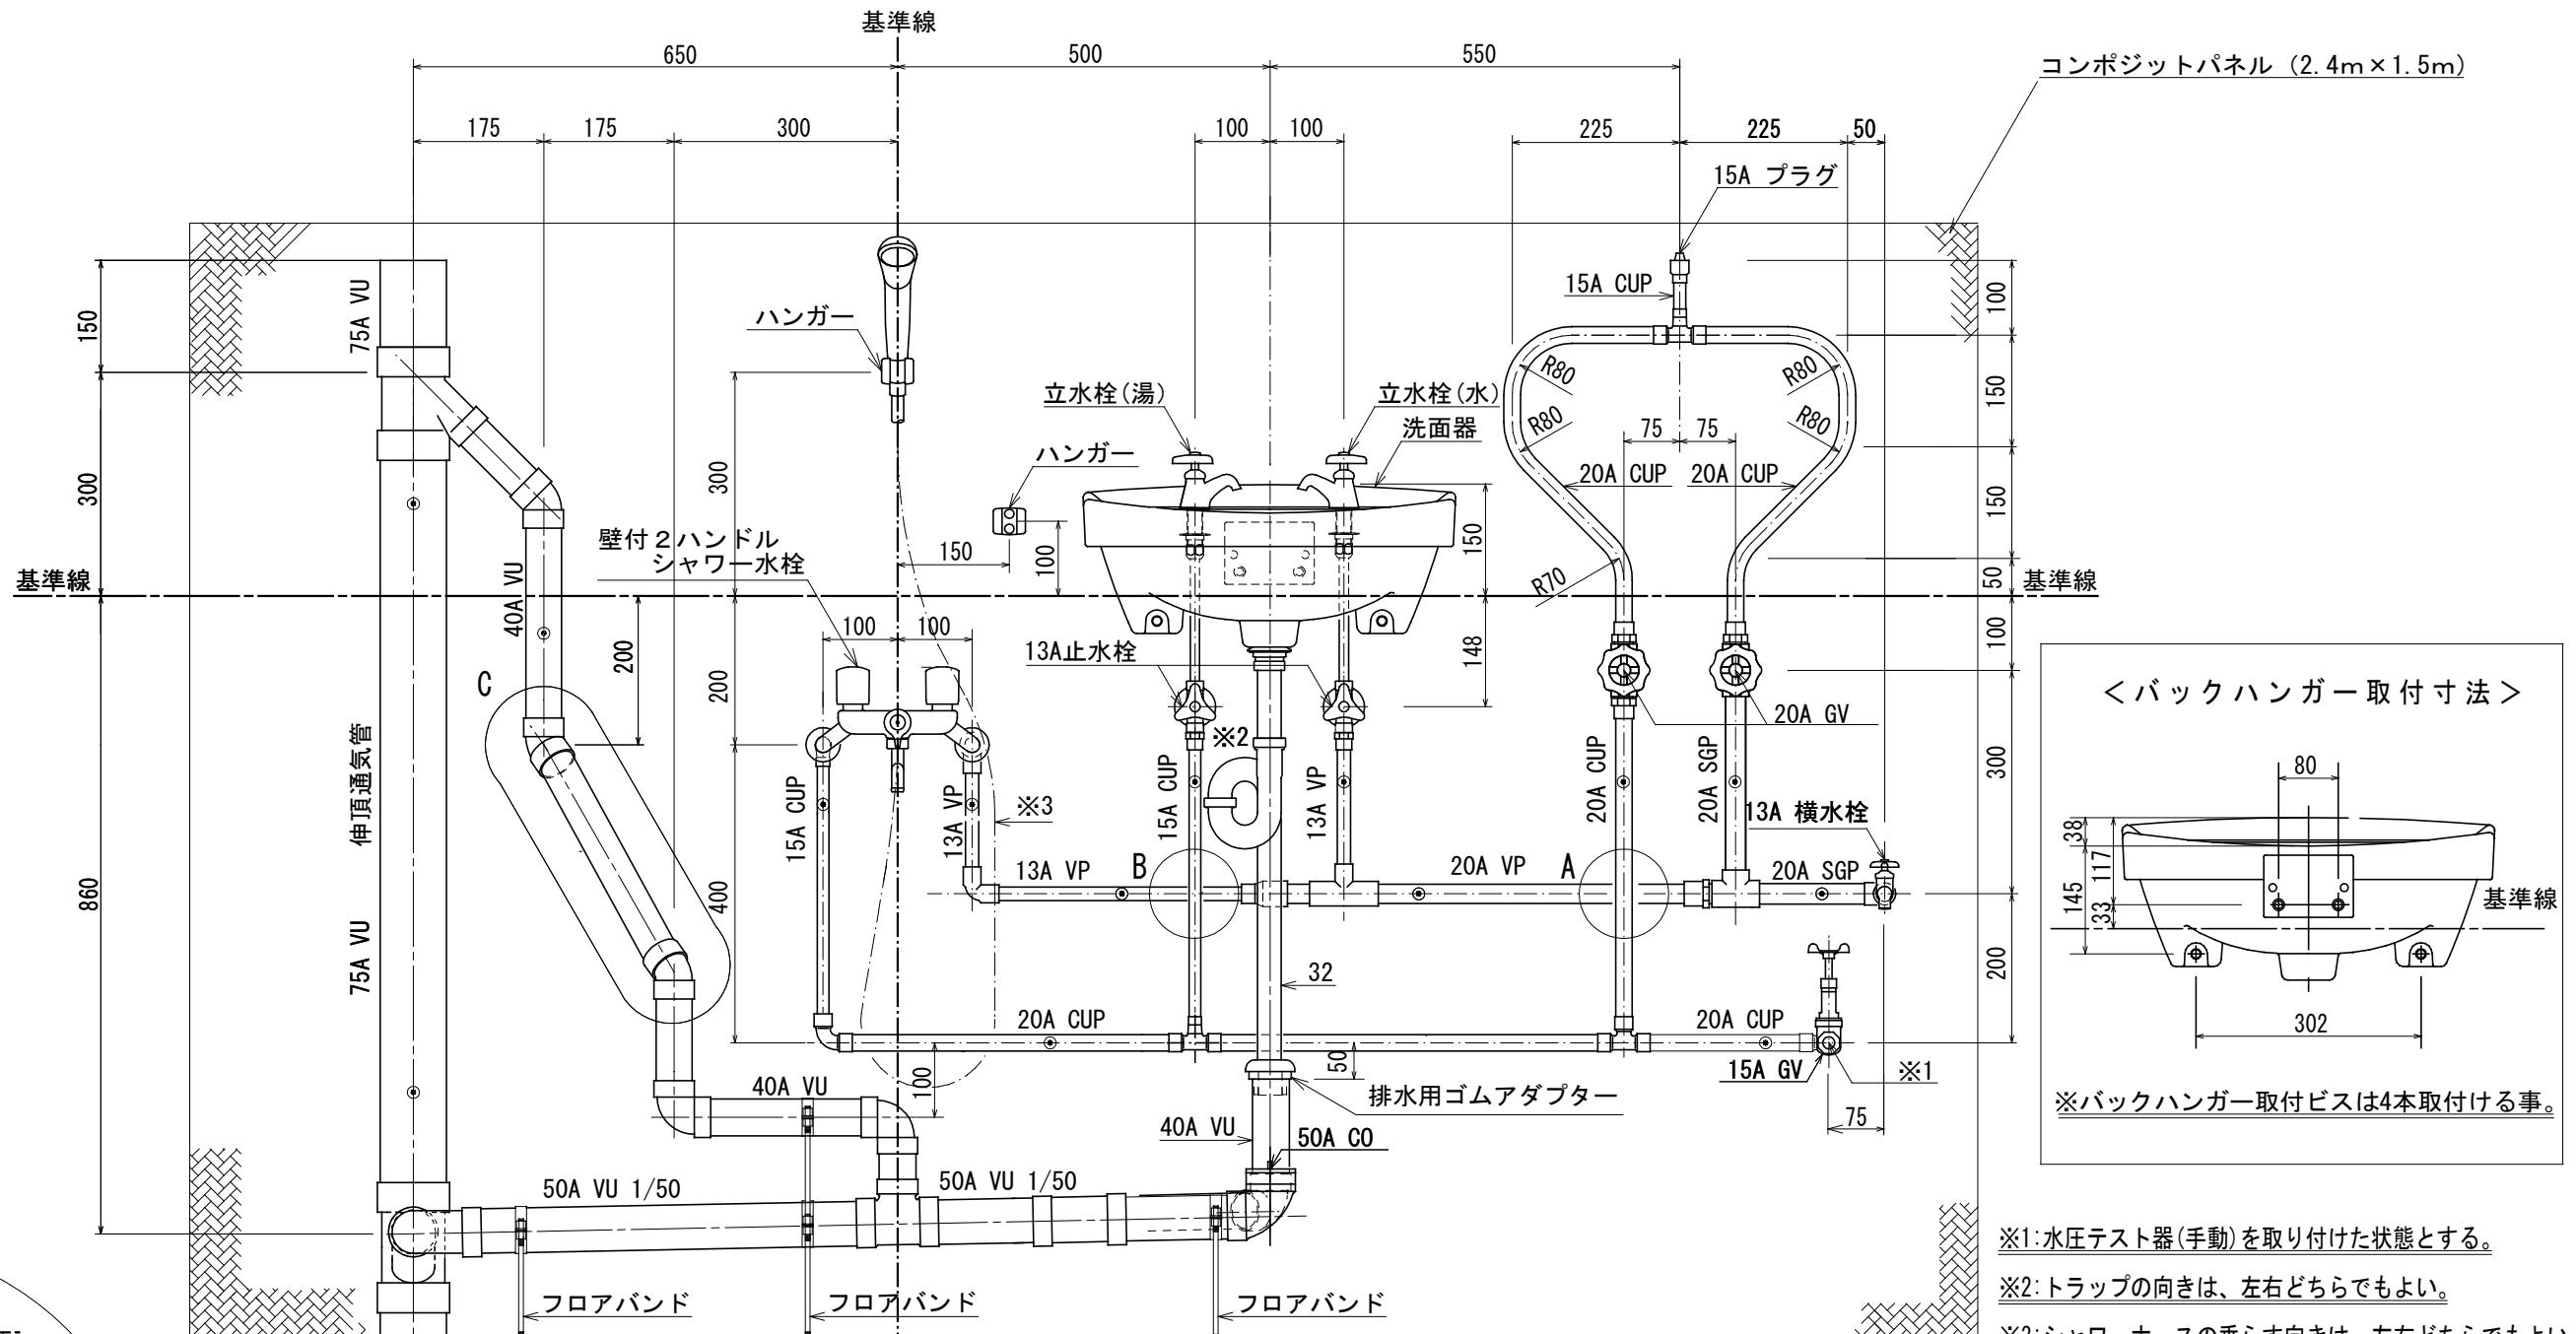

〈正面図〉

〈平面図〉

縮尺	1/10
標準時間	6時間40分
打切時間	7時間

※1:水圧テスト器(手動)を取り付けた状態とする。

※2:トラップの向きは、左右どちらでもよい。

※3:シャワーホースの垂らす向きは、左右どちらでもよい。

〈凡例〉 : 支持バンド取り付け位置