




工事名称 第55回 技能五輪とちぎ大会「とび職種」競技課題	年度 2017年（平成29年）	図面名称 根がらみ図	図面番号
			02 S=1/20

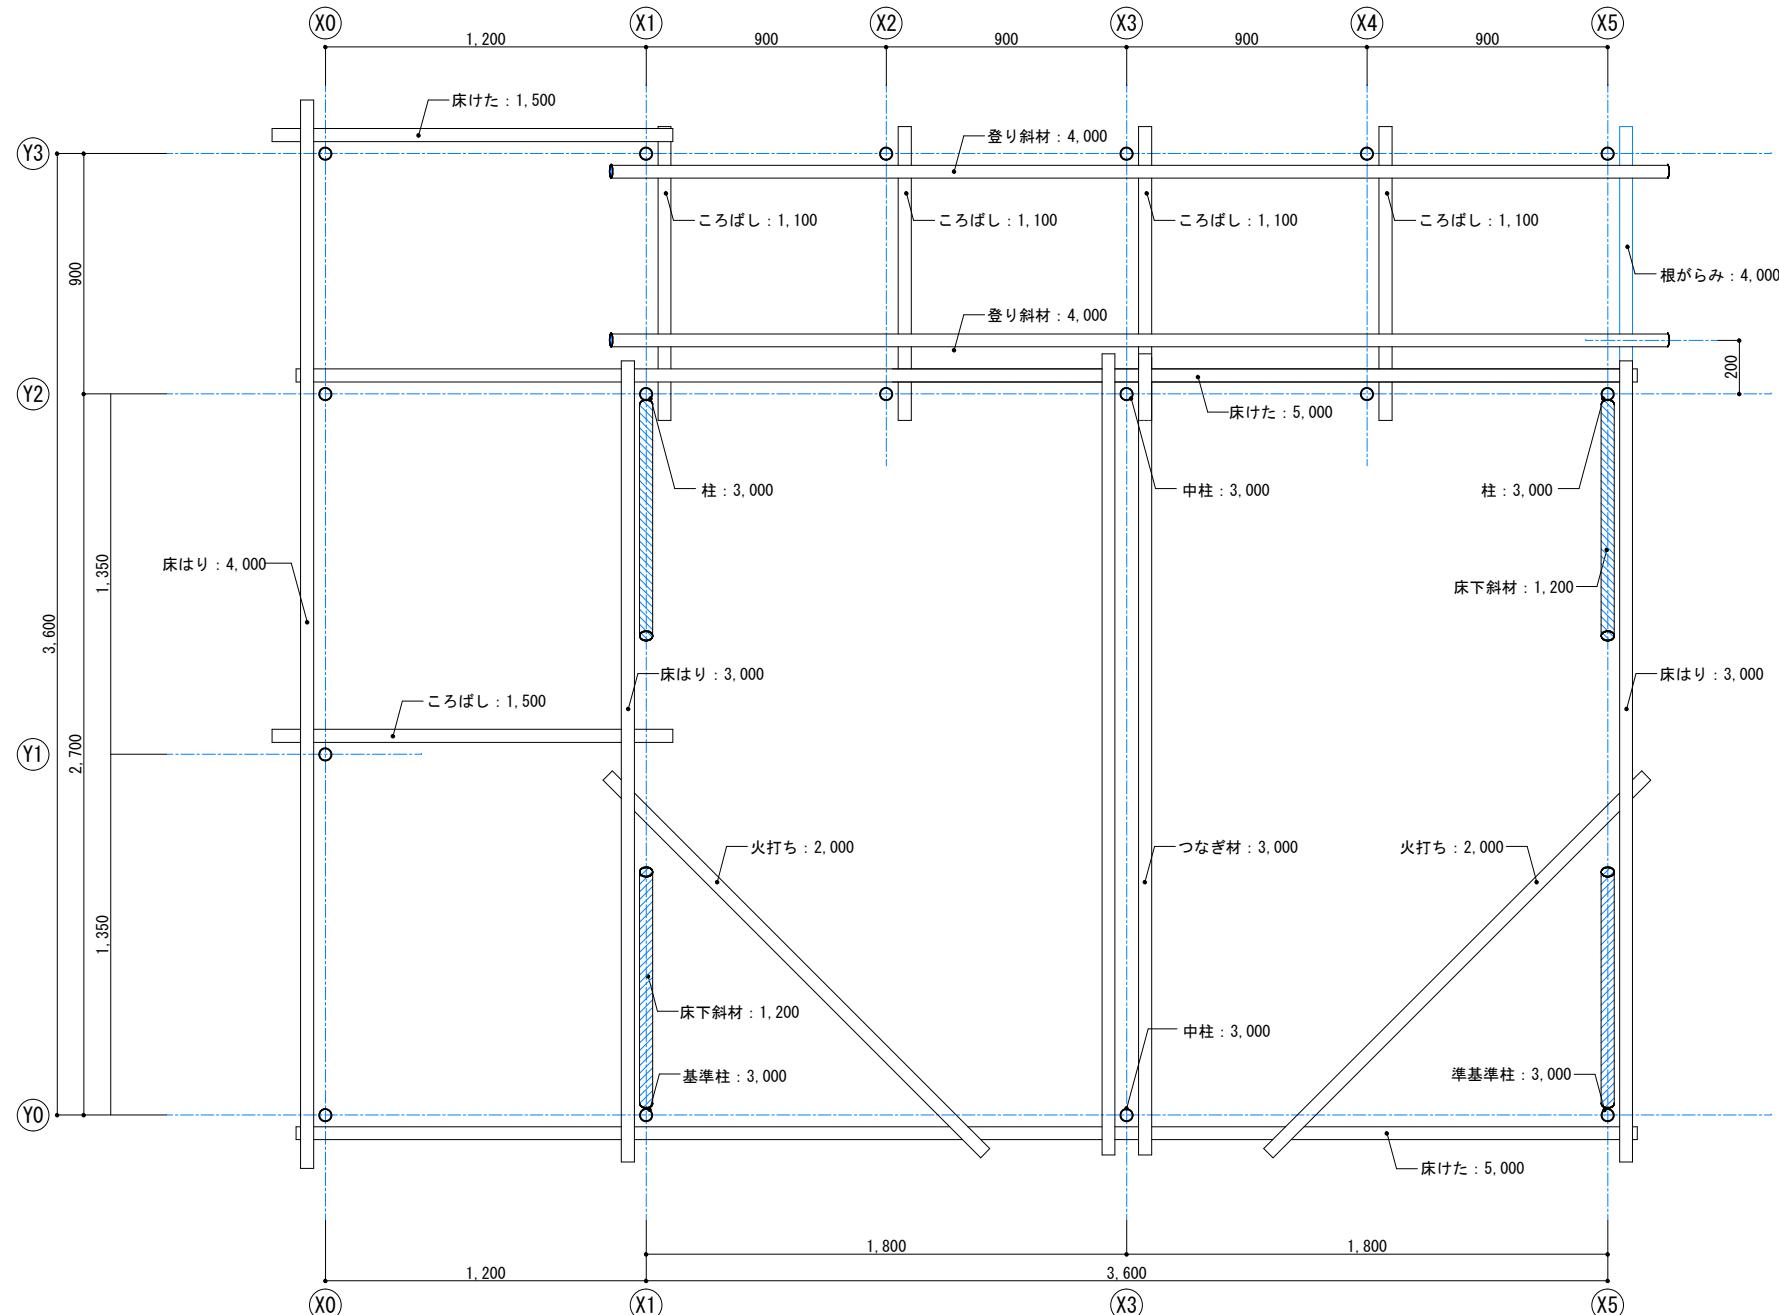


工事名称	図面番号	
第55回 技能五輪とちぎ大会「とび職種」競技課題		
年度	図面名称	縮尺
2017年（平成29年）	高床下部分平面図	S=1/20

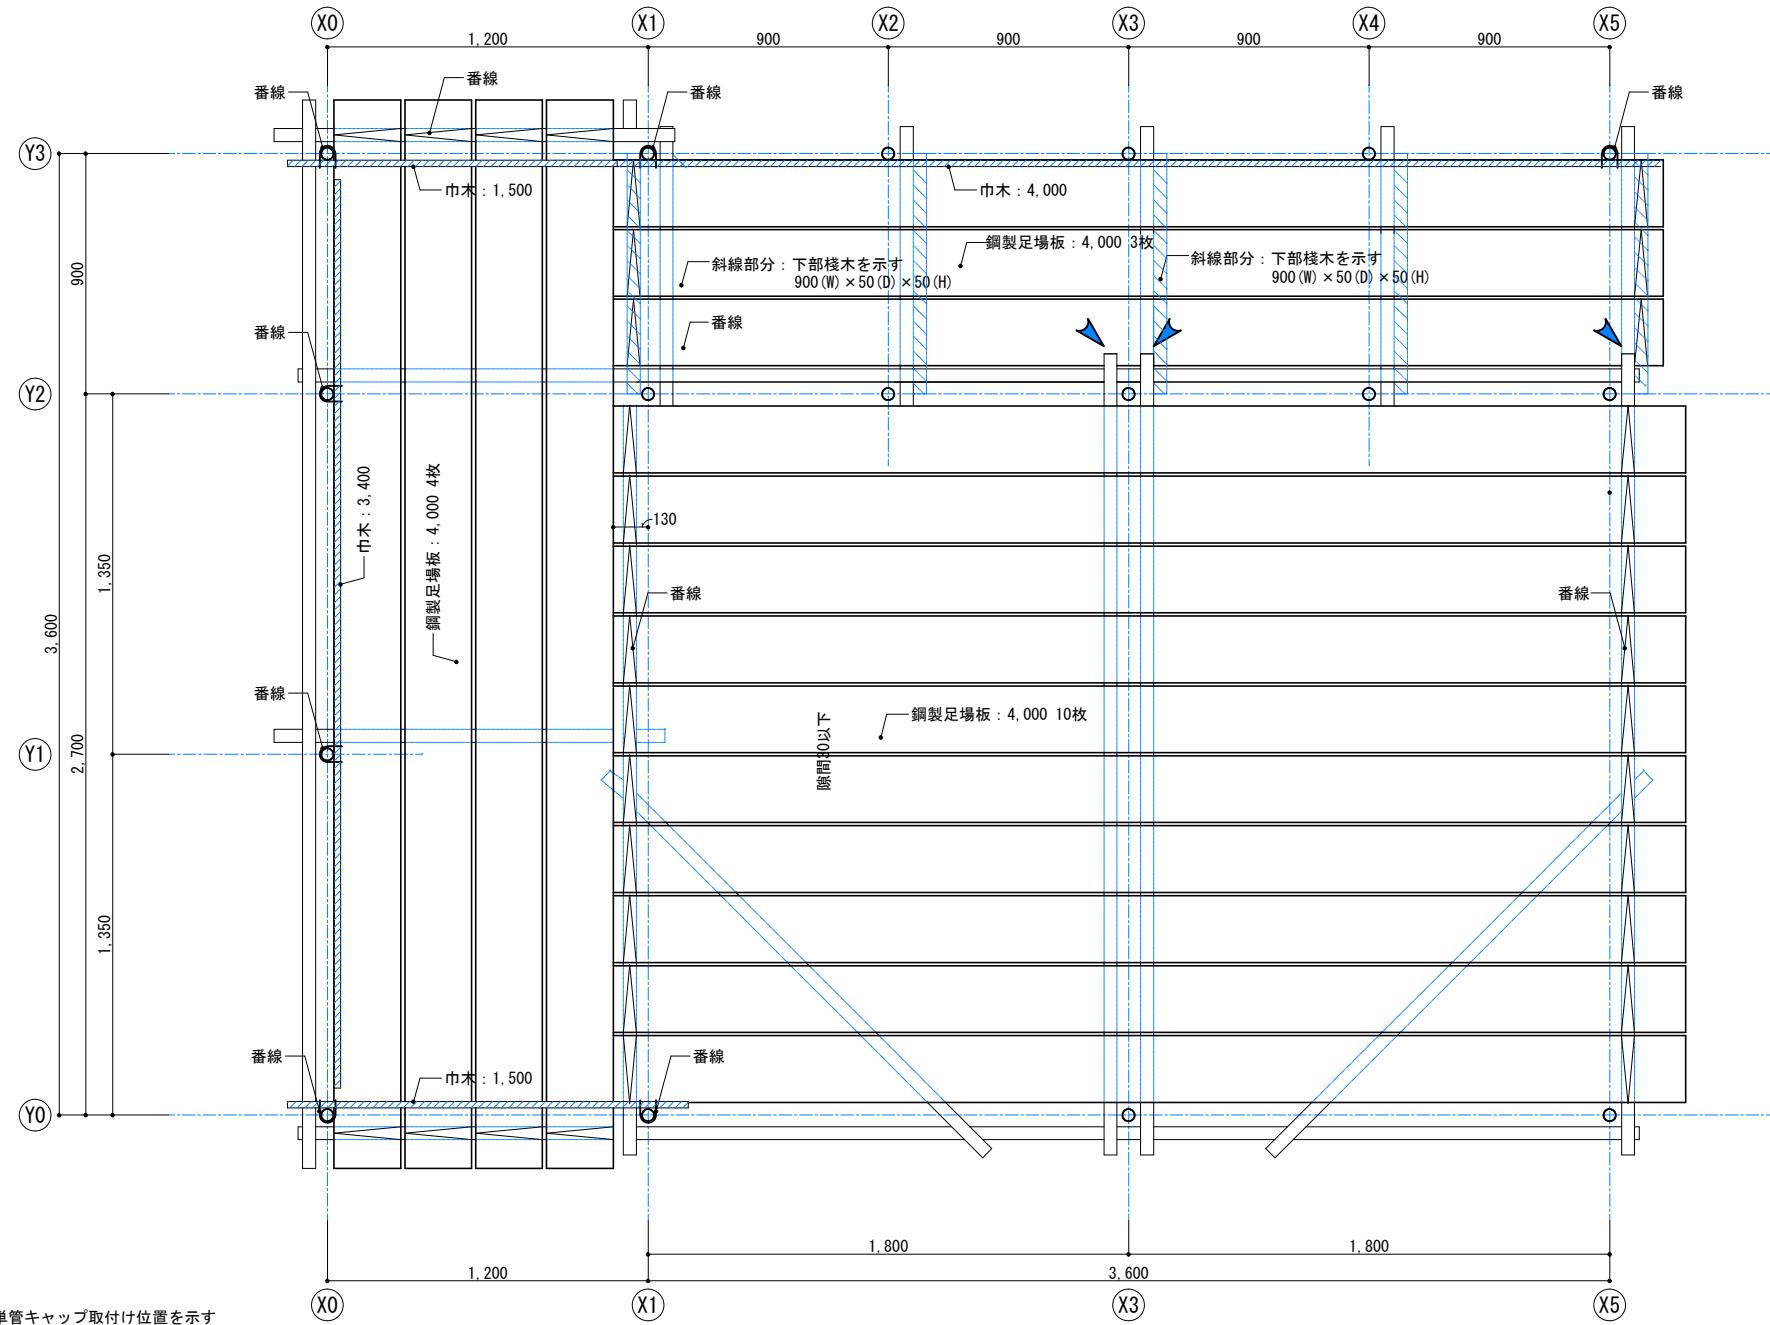

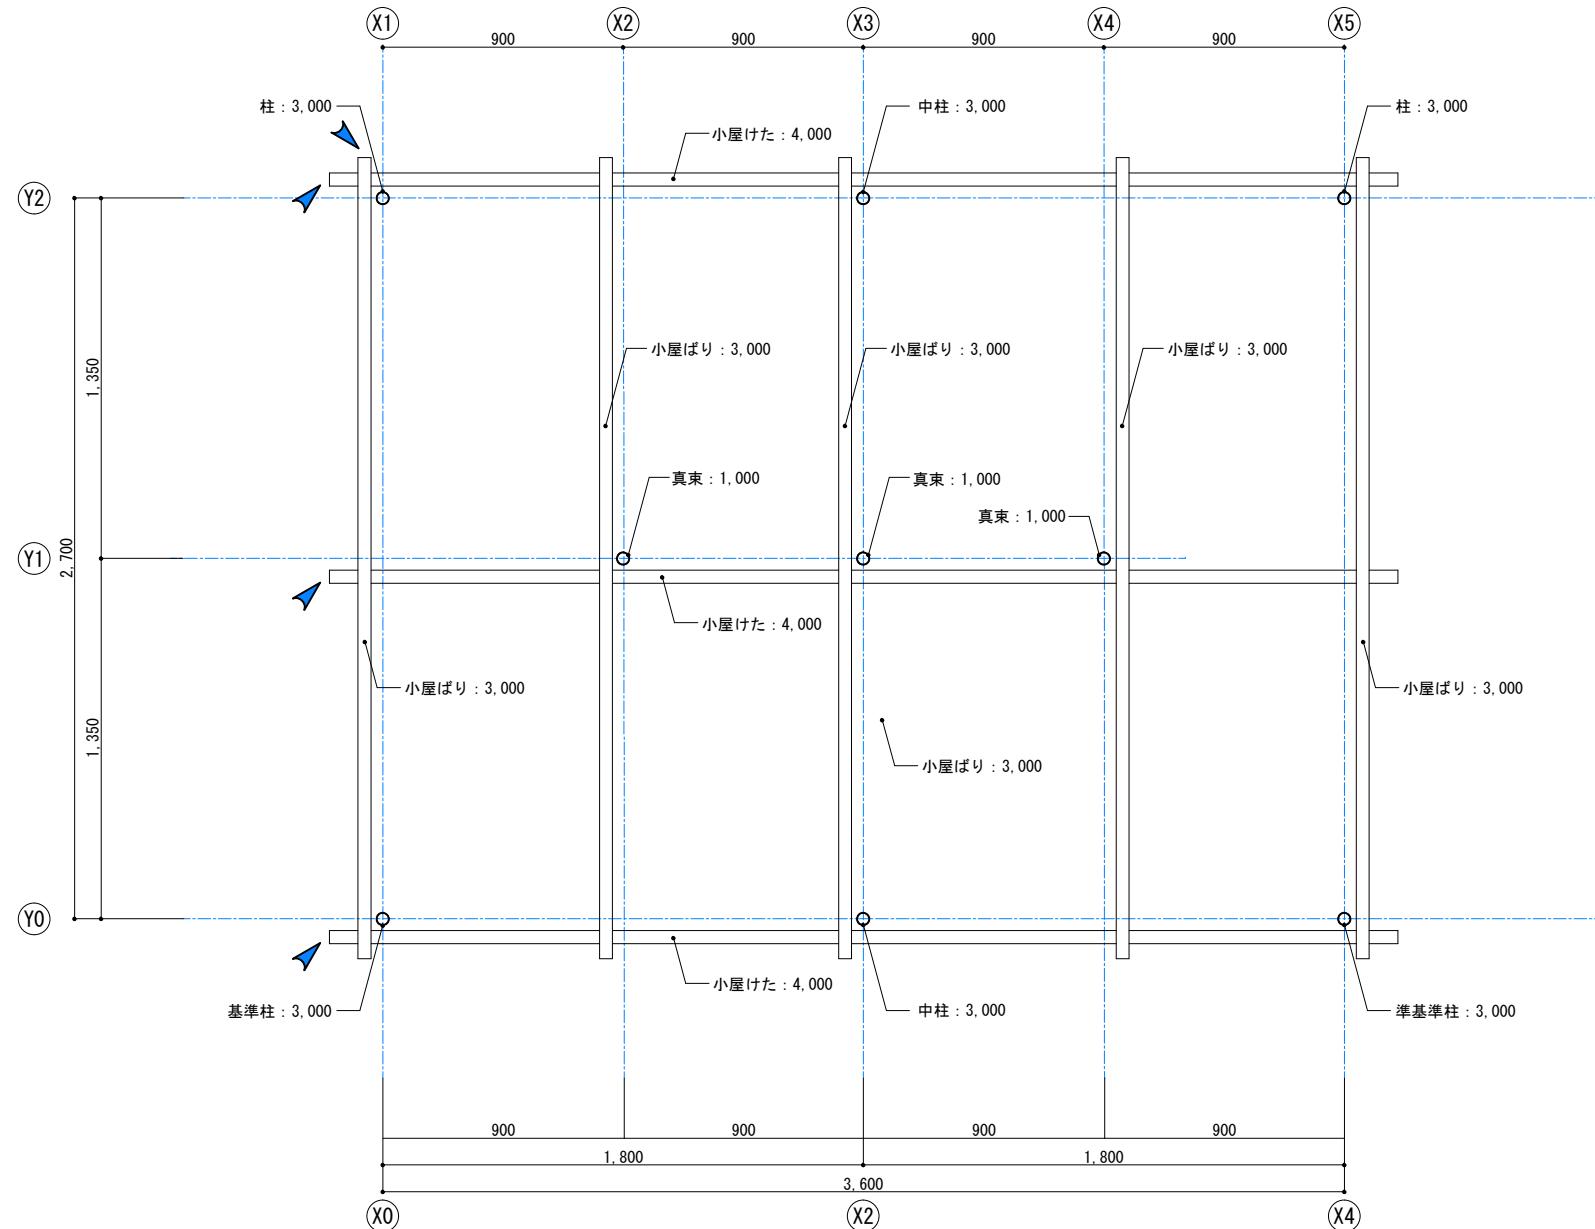

△ : 単管キャップ取付け位置を示す


工事名称	図面番号
第55回 技能五輪とちぎ大会「とび職種」競技課題	
年度 2017年（平成29年）	図面名称 小屋伏図
	縮尺 S=1/20
	05

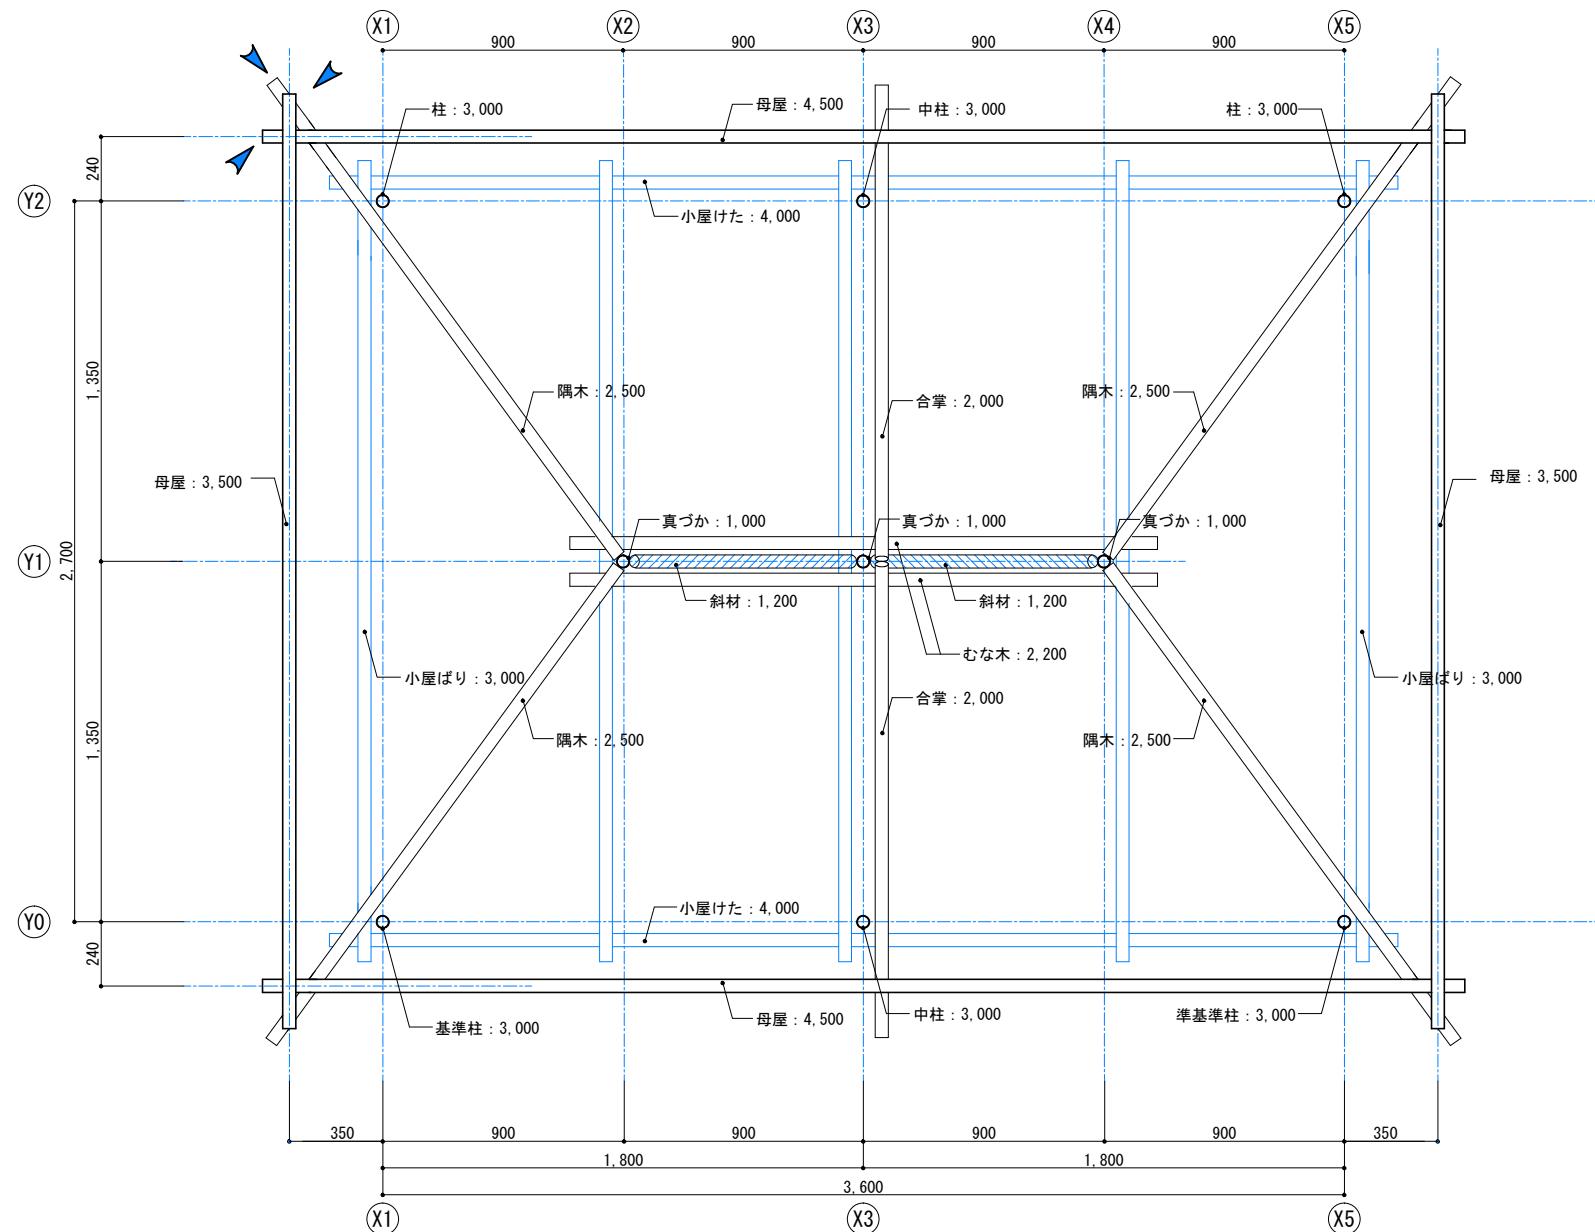

( )内寸法は、概略寸法とする。

△ : 単管キャップ取付け位置を示す

工事名称	図面番号	
第55回 技能五輪とちぎ大会「とび職種」競技課題		
年度	図面名称	縮尺
2017年（平成29年）	屋根伏図	S=1/20

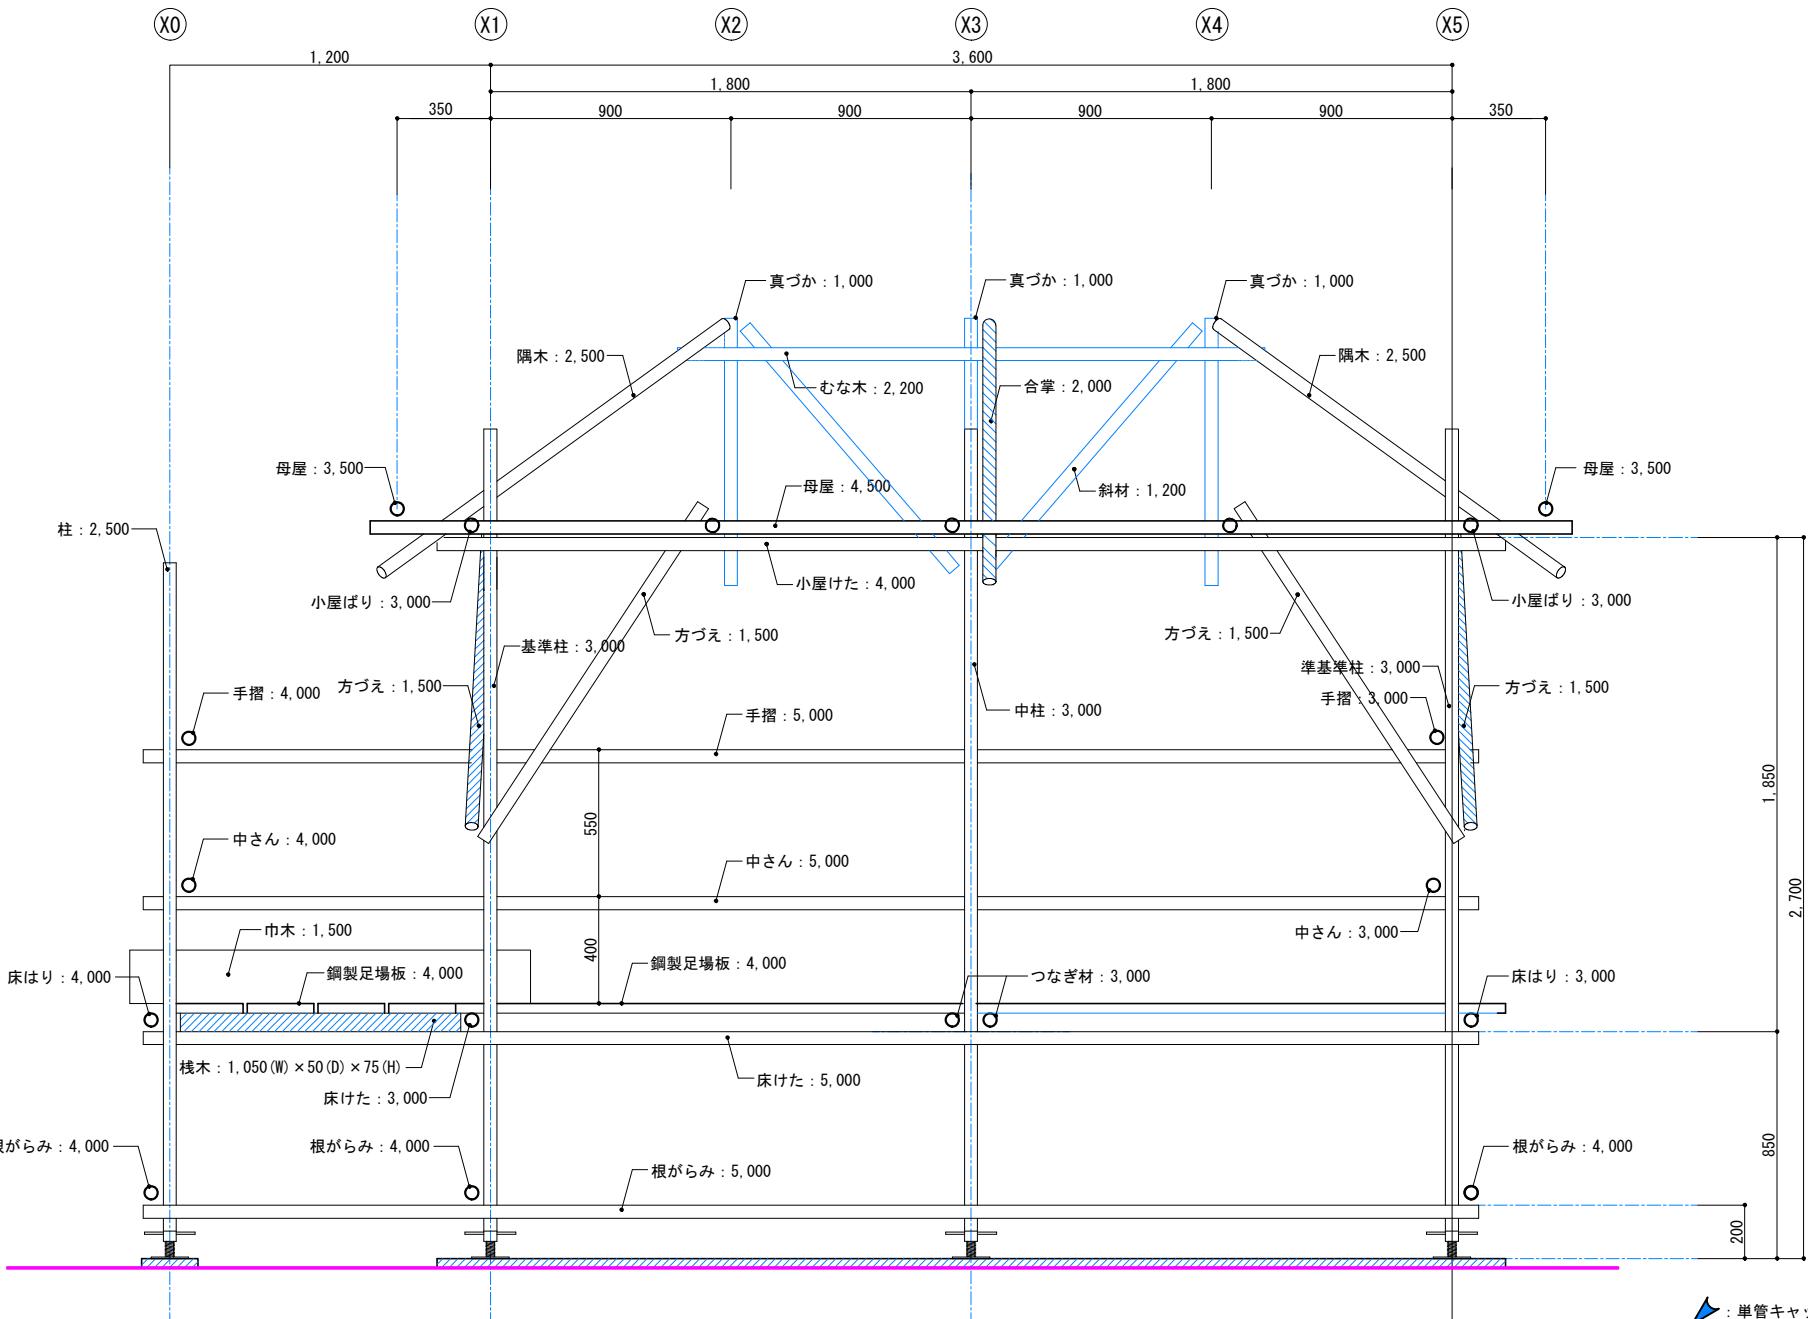

工事名称  
第55回 技能五輪とちぎ大会「とび職種」競技課題


図面番号


年度  
2017年（平成29年）

図面名称  
Y0通り軸組図

縮尺  
S=1/20

07

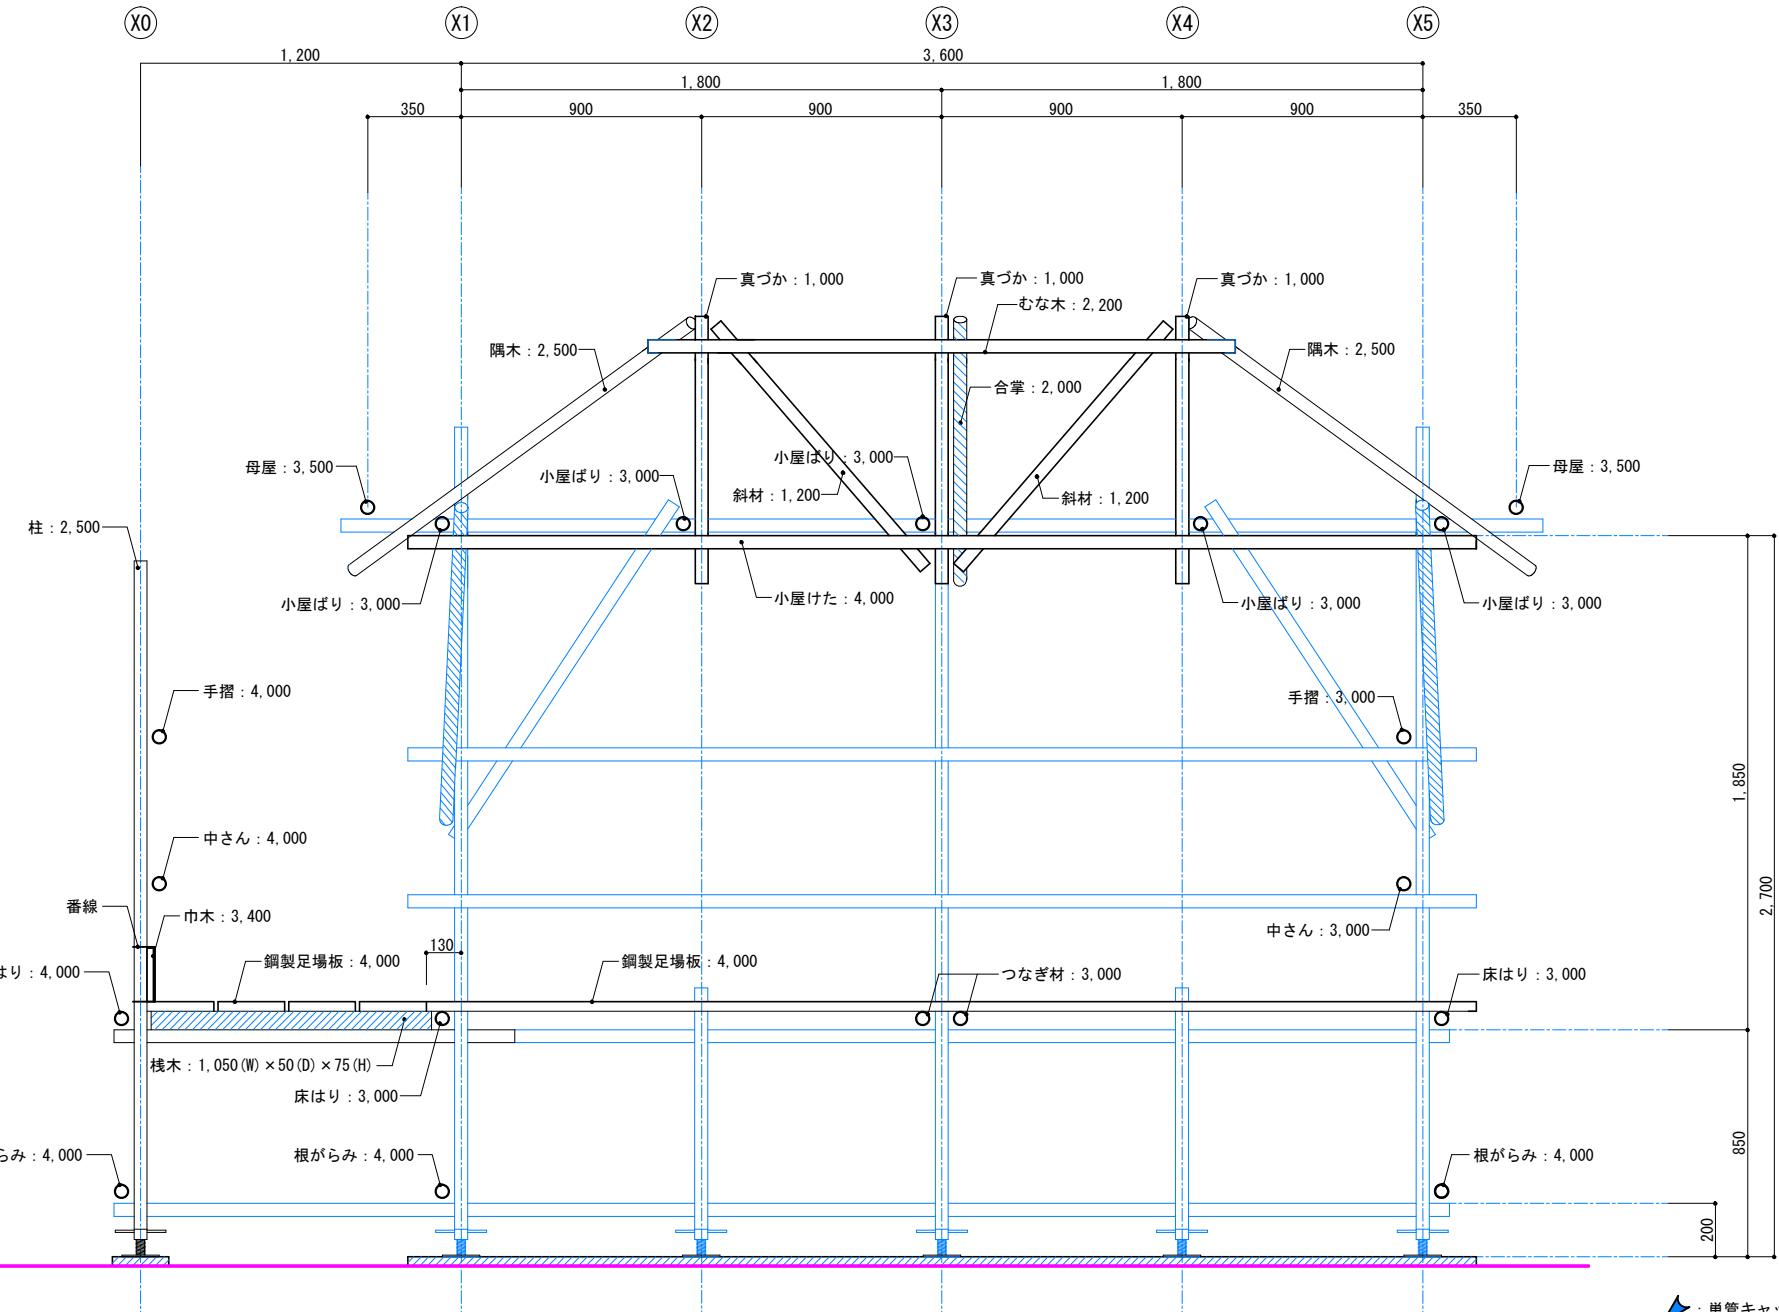

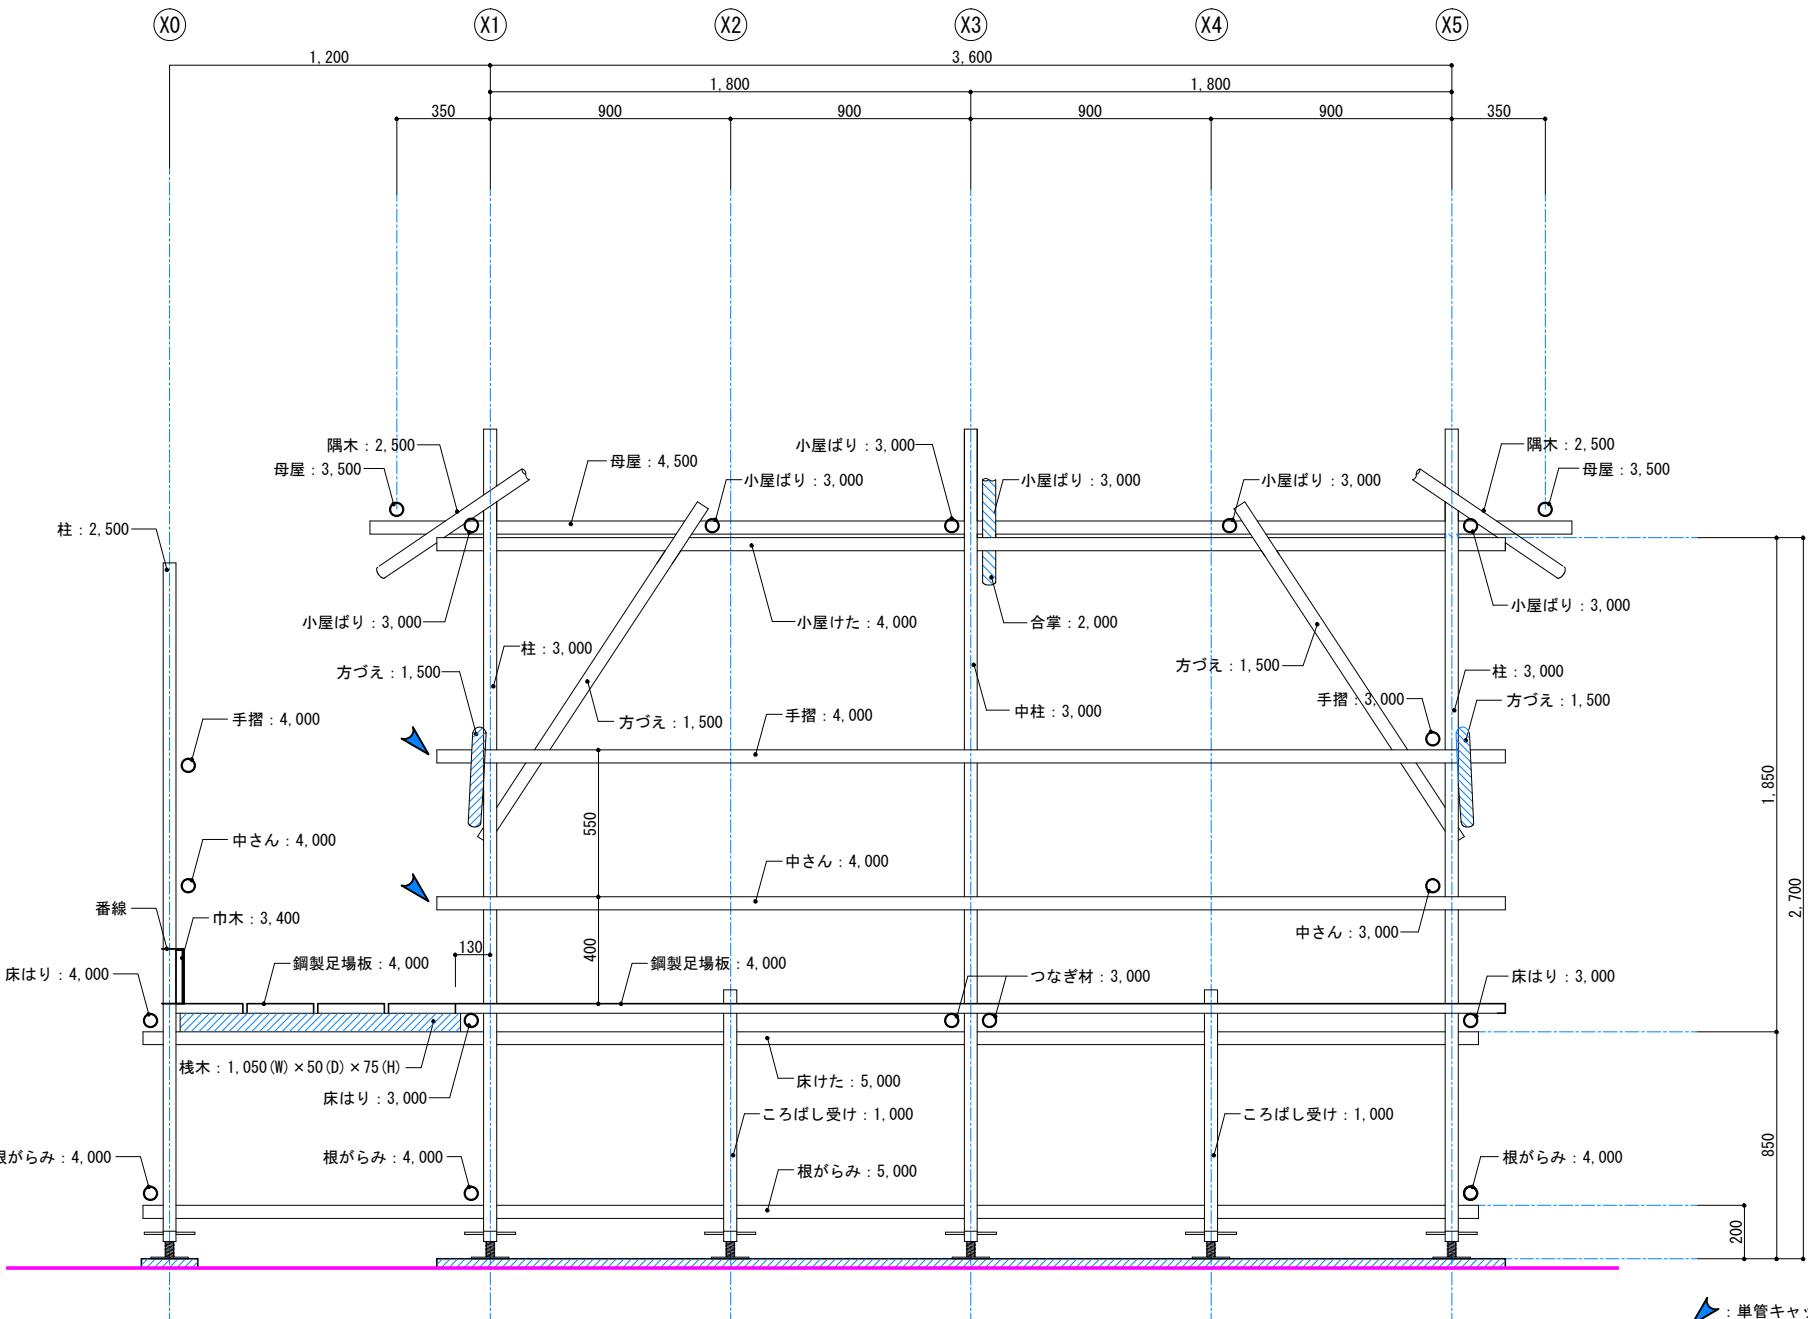

△ : 単管キャップ取付け位置を示す

工事名称  
第55回 技能五輪とちぎ大会「とび職種」競技課題


図面番号

年度  
2017年（平成29年）

図面名称  
Y2通り軸組図-1

縮尺  
S=1/20

09

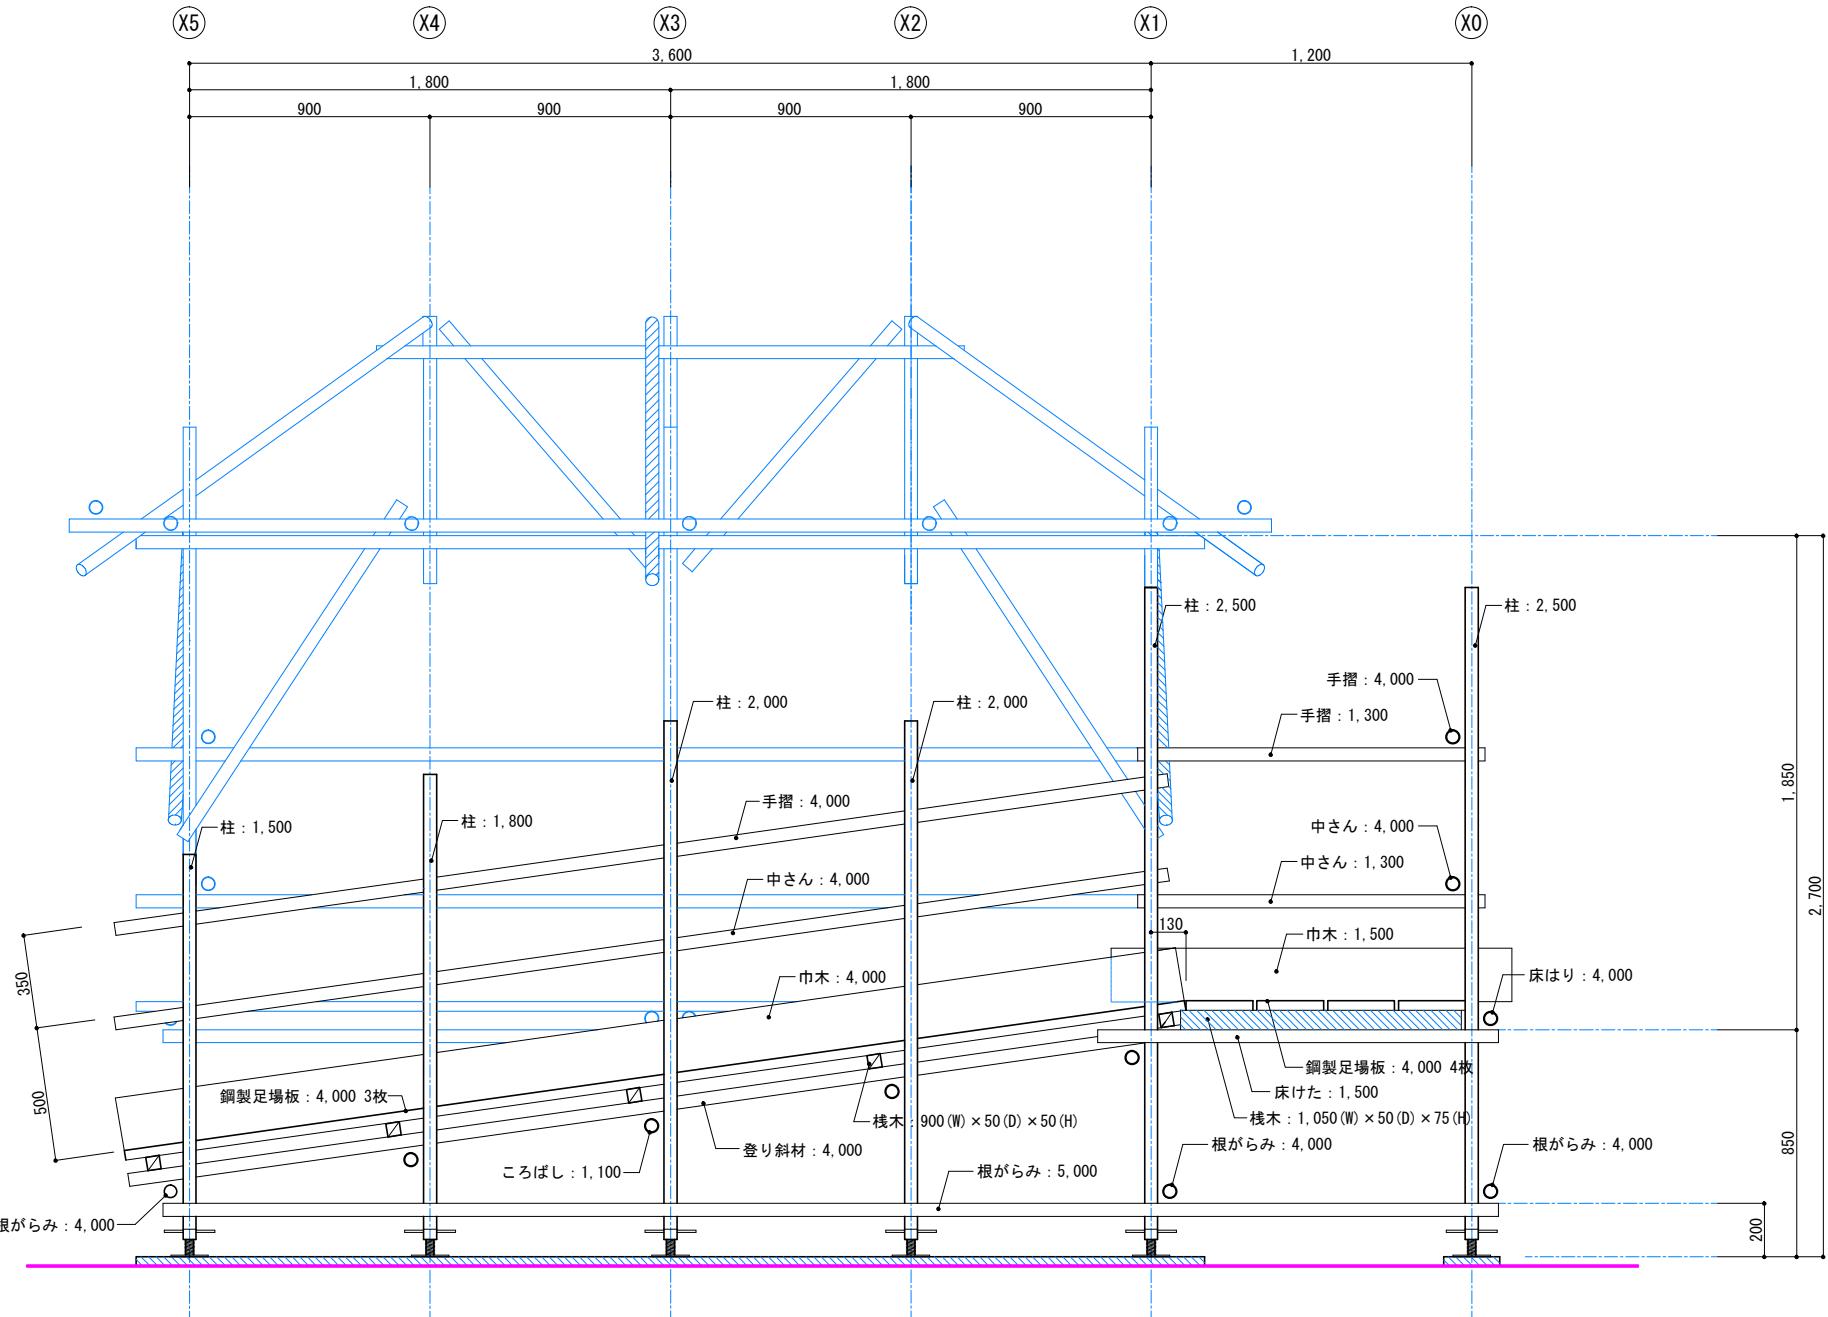


工事名称  
第55回 技能五輪とちぎ大会「とび職種」競技課題

年度  
2017年（平成29年）

図面名称  
Y3通り軸組図

縮尺  
S=1/20

10

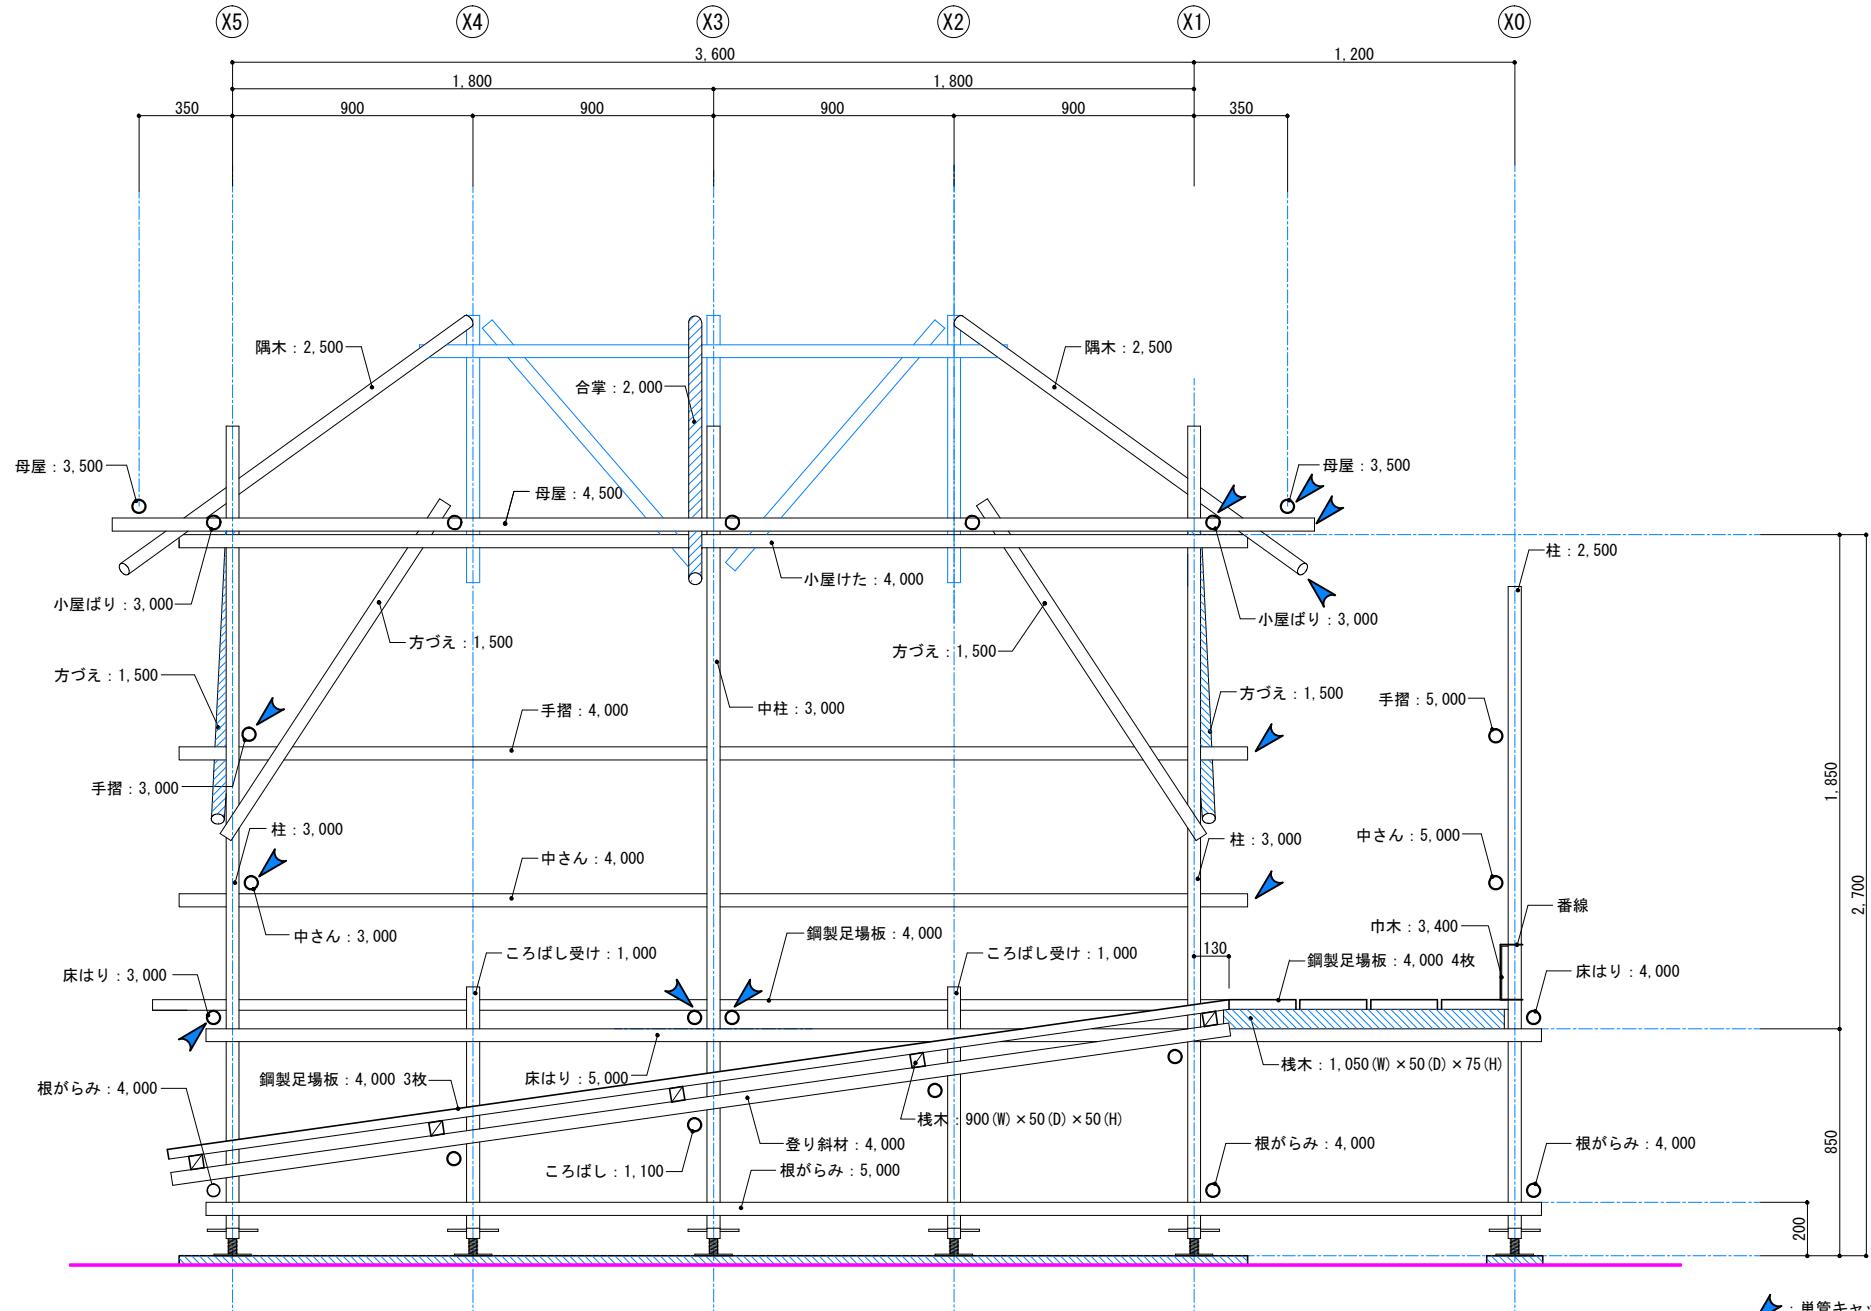

△: 単管キャップ取付け位置を示す

工事名称  
第55回 技能五輪とちぎ大会「とび職種」競技課題


図面番号

年度  
2017年(平成29年)


図面名称  
Y2通り軸組図-2

縮尺  
S=1/20

11

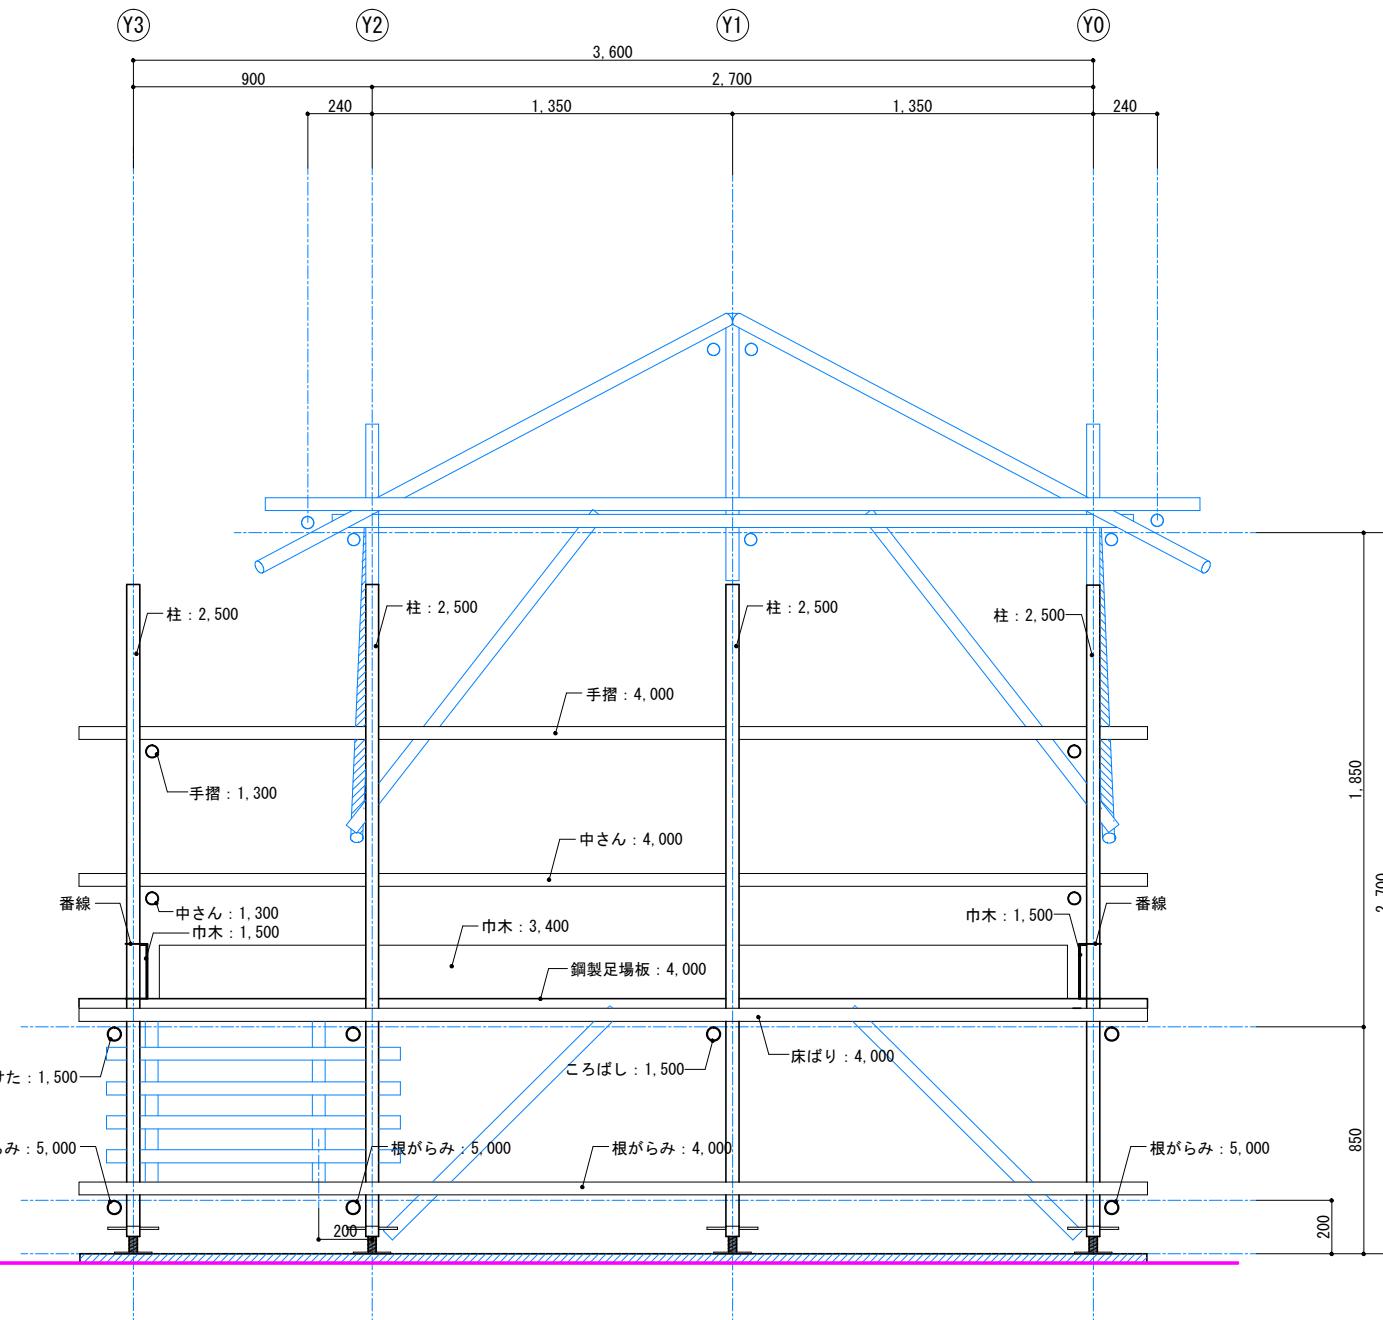

工事名称 第55回 技能五輪とちぎ大会「とび職種」競技課題	図面番号	12	
年度 2017年（平成29年）	図面名称 X0通り軸組図	縮尺 S=1/20	

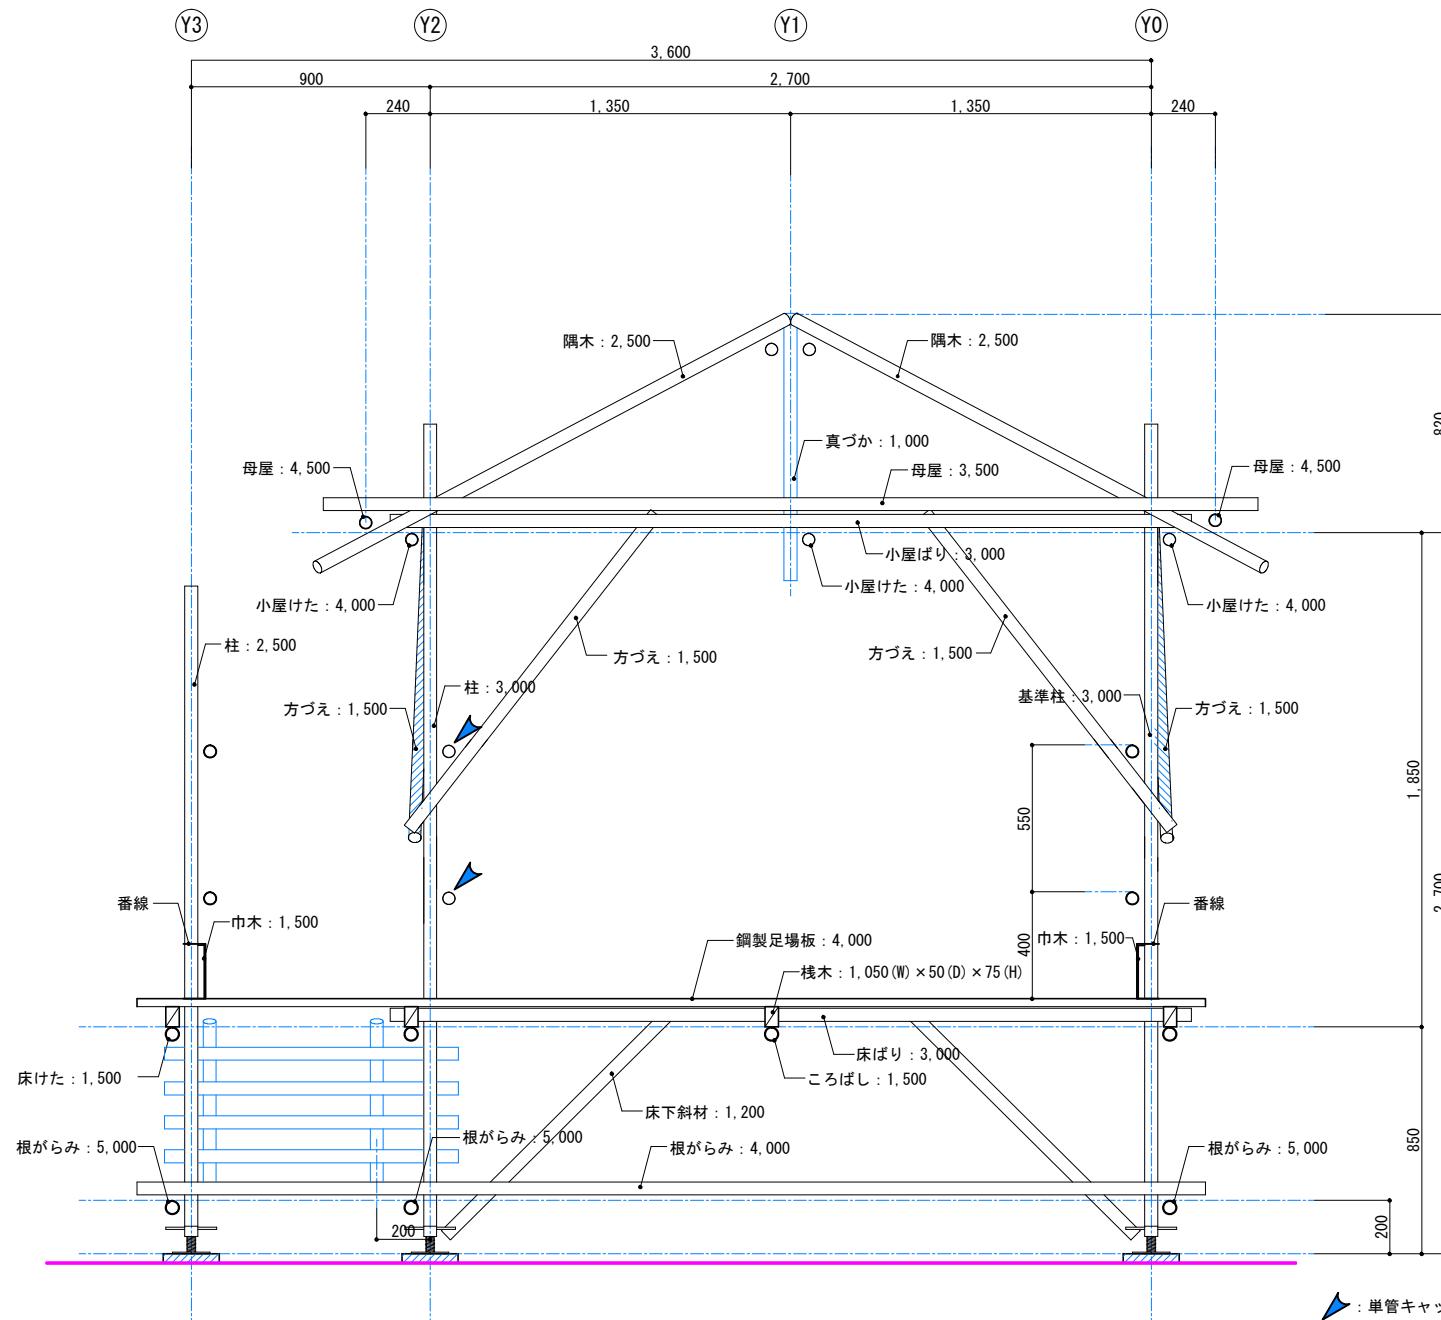

工事名称  
第55回 技能五輪とちぎ大会「とび職種」競技課題


図面番号

年度  
2017年（平成29年）


図面名称  
X1通り軸組図

縮尺  
S1/20

13

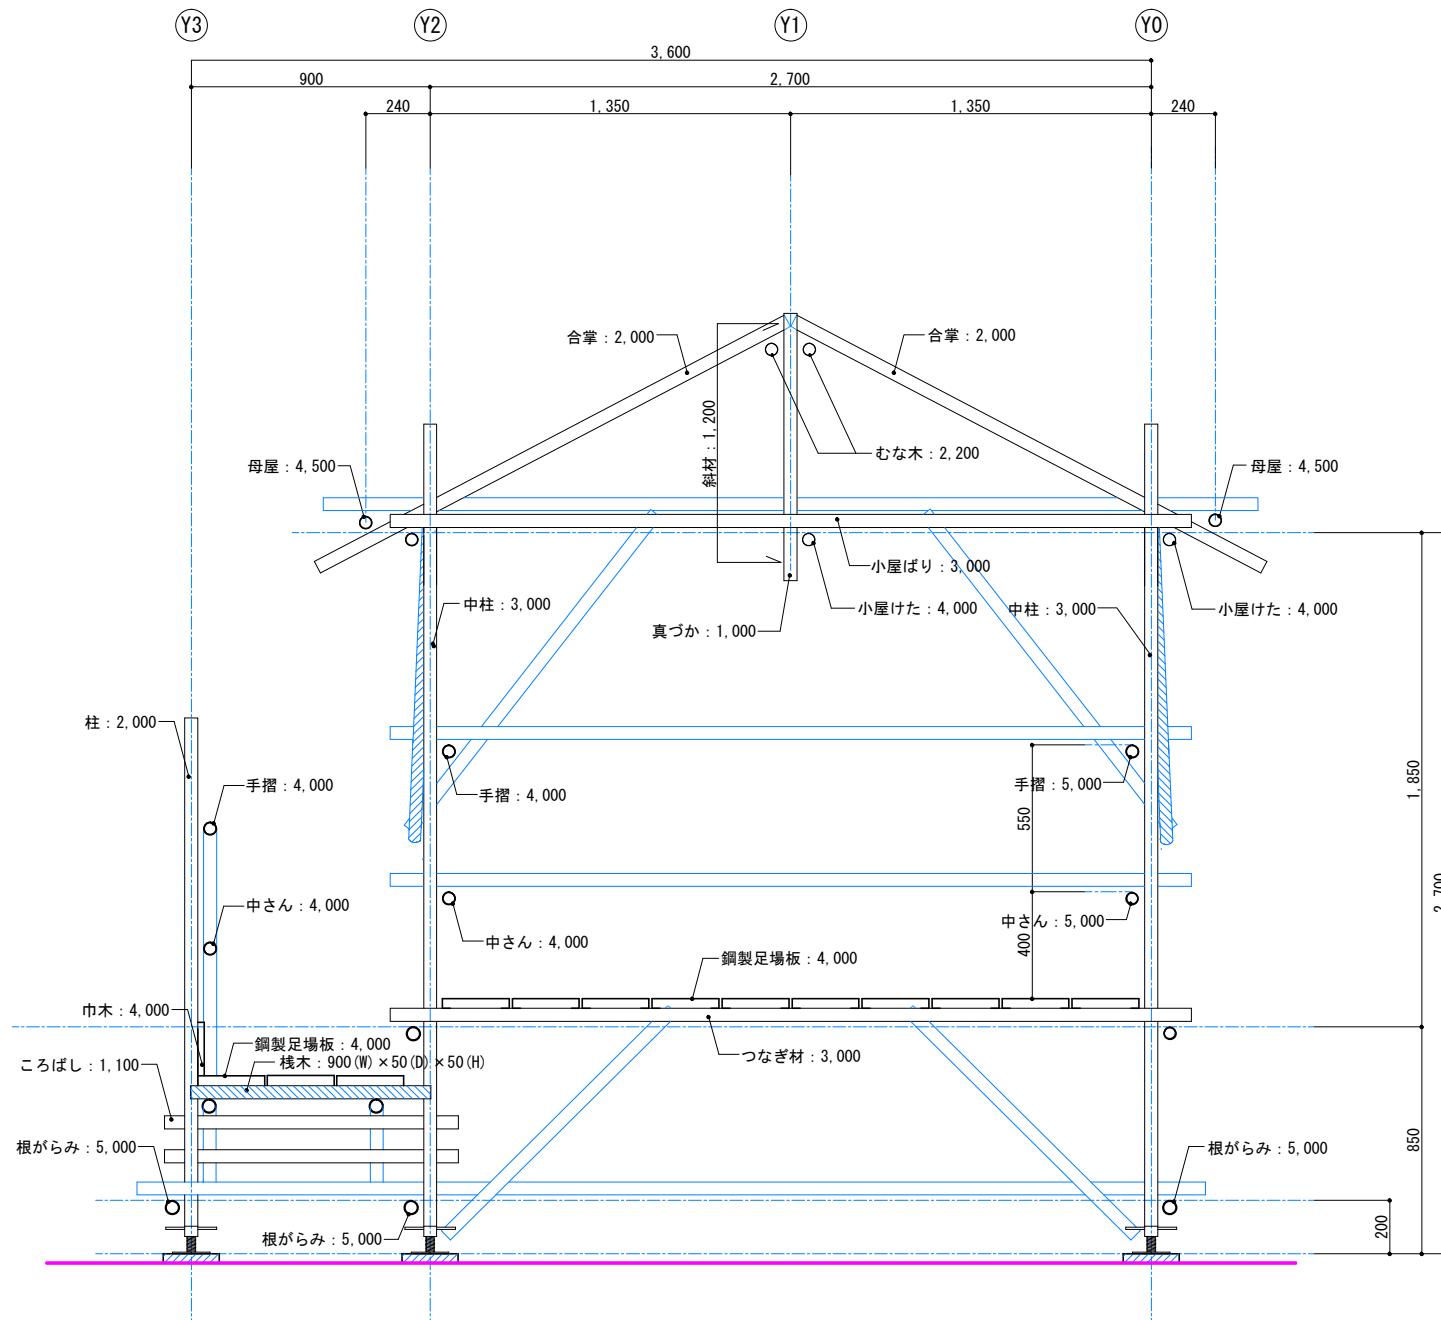

競技名称	第55回 技能五輪とちぎ大会「とび職種」競技課題		図面番号
年度	図面名称	縮尺	
2017年（平成29年）	X3通り軸組図	S=1/20	14

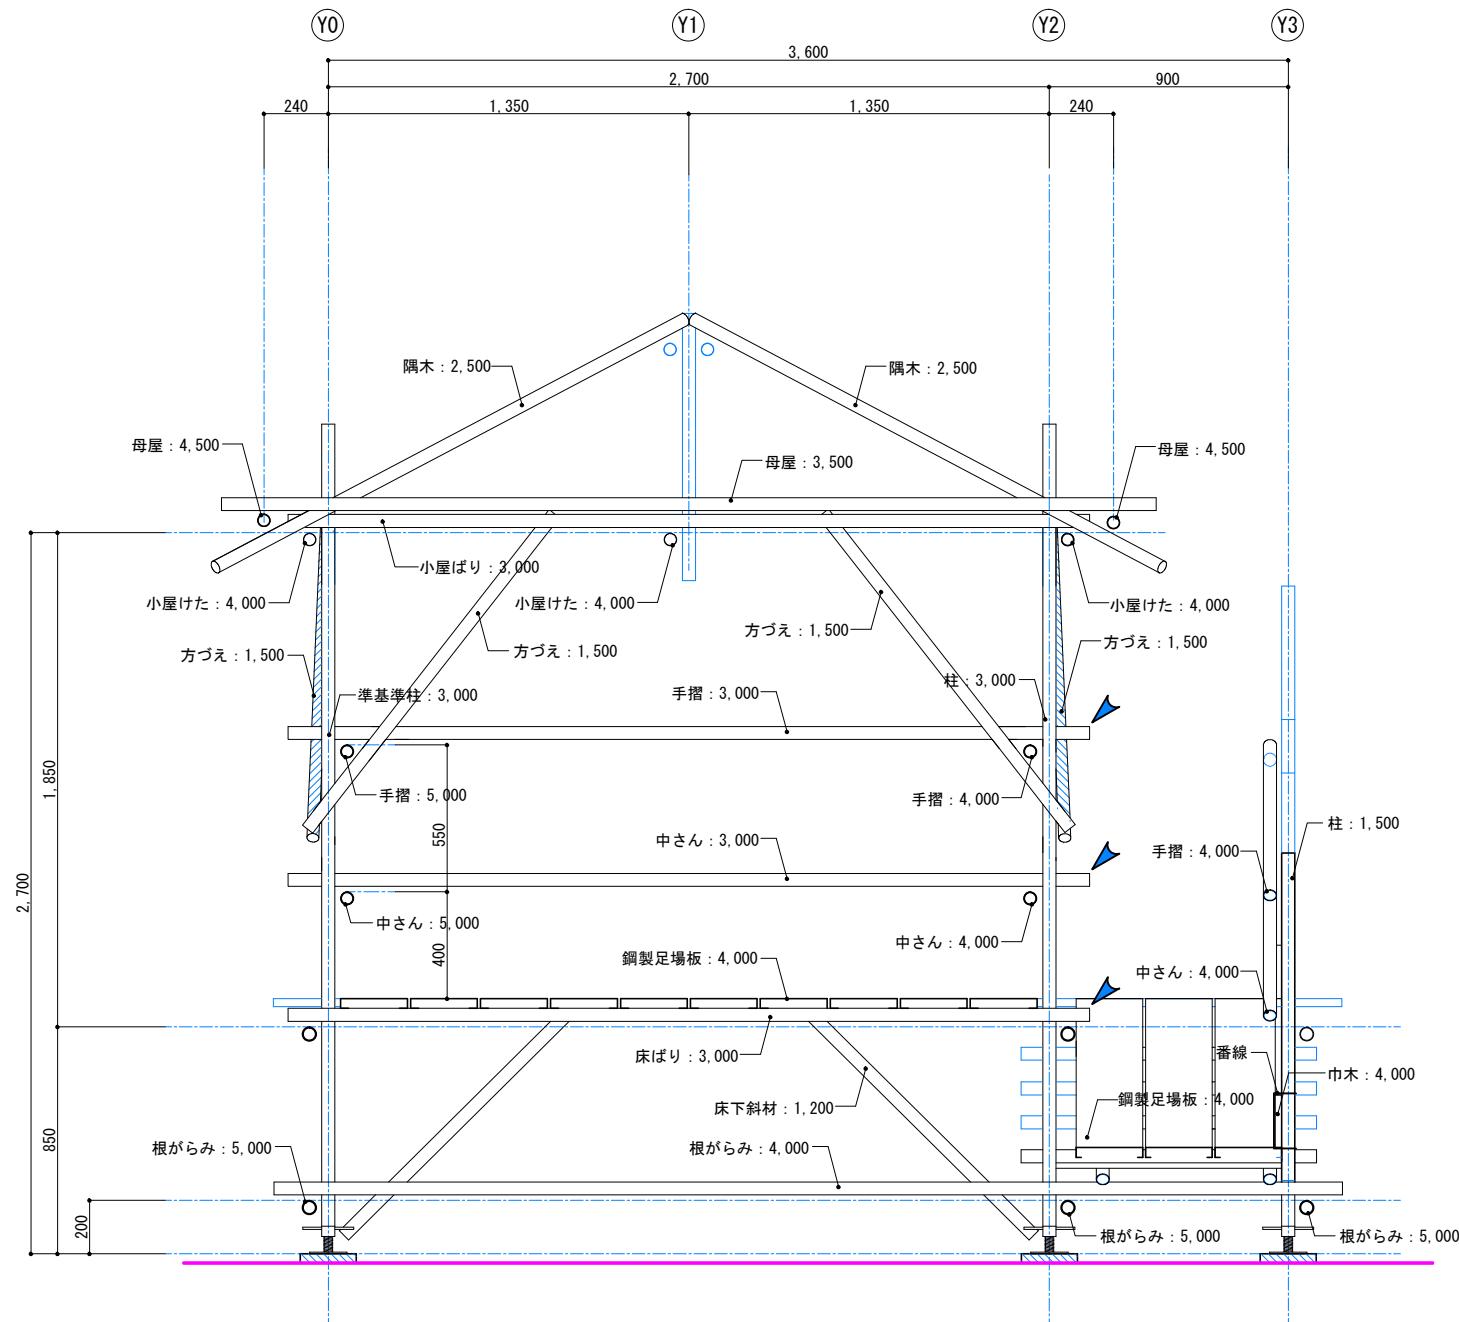

競技名称	第55回 技能五輪とちぎ大会「とび職種」競技課題		図面番号
年度	図面名称	縮尺	
2017年（平成29年）	X5通り軸組図	S=1/20	15