


公表

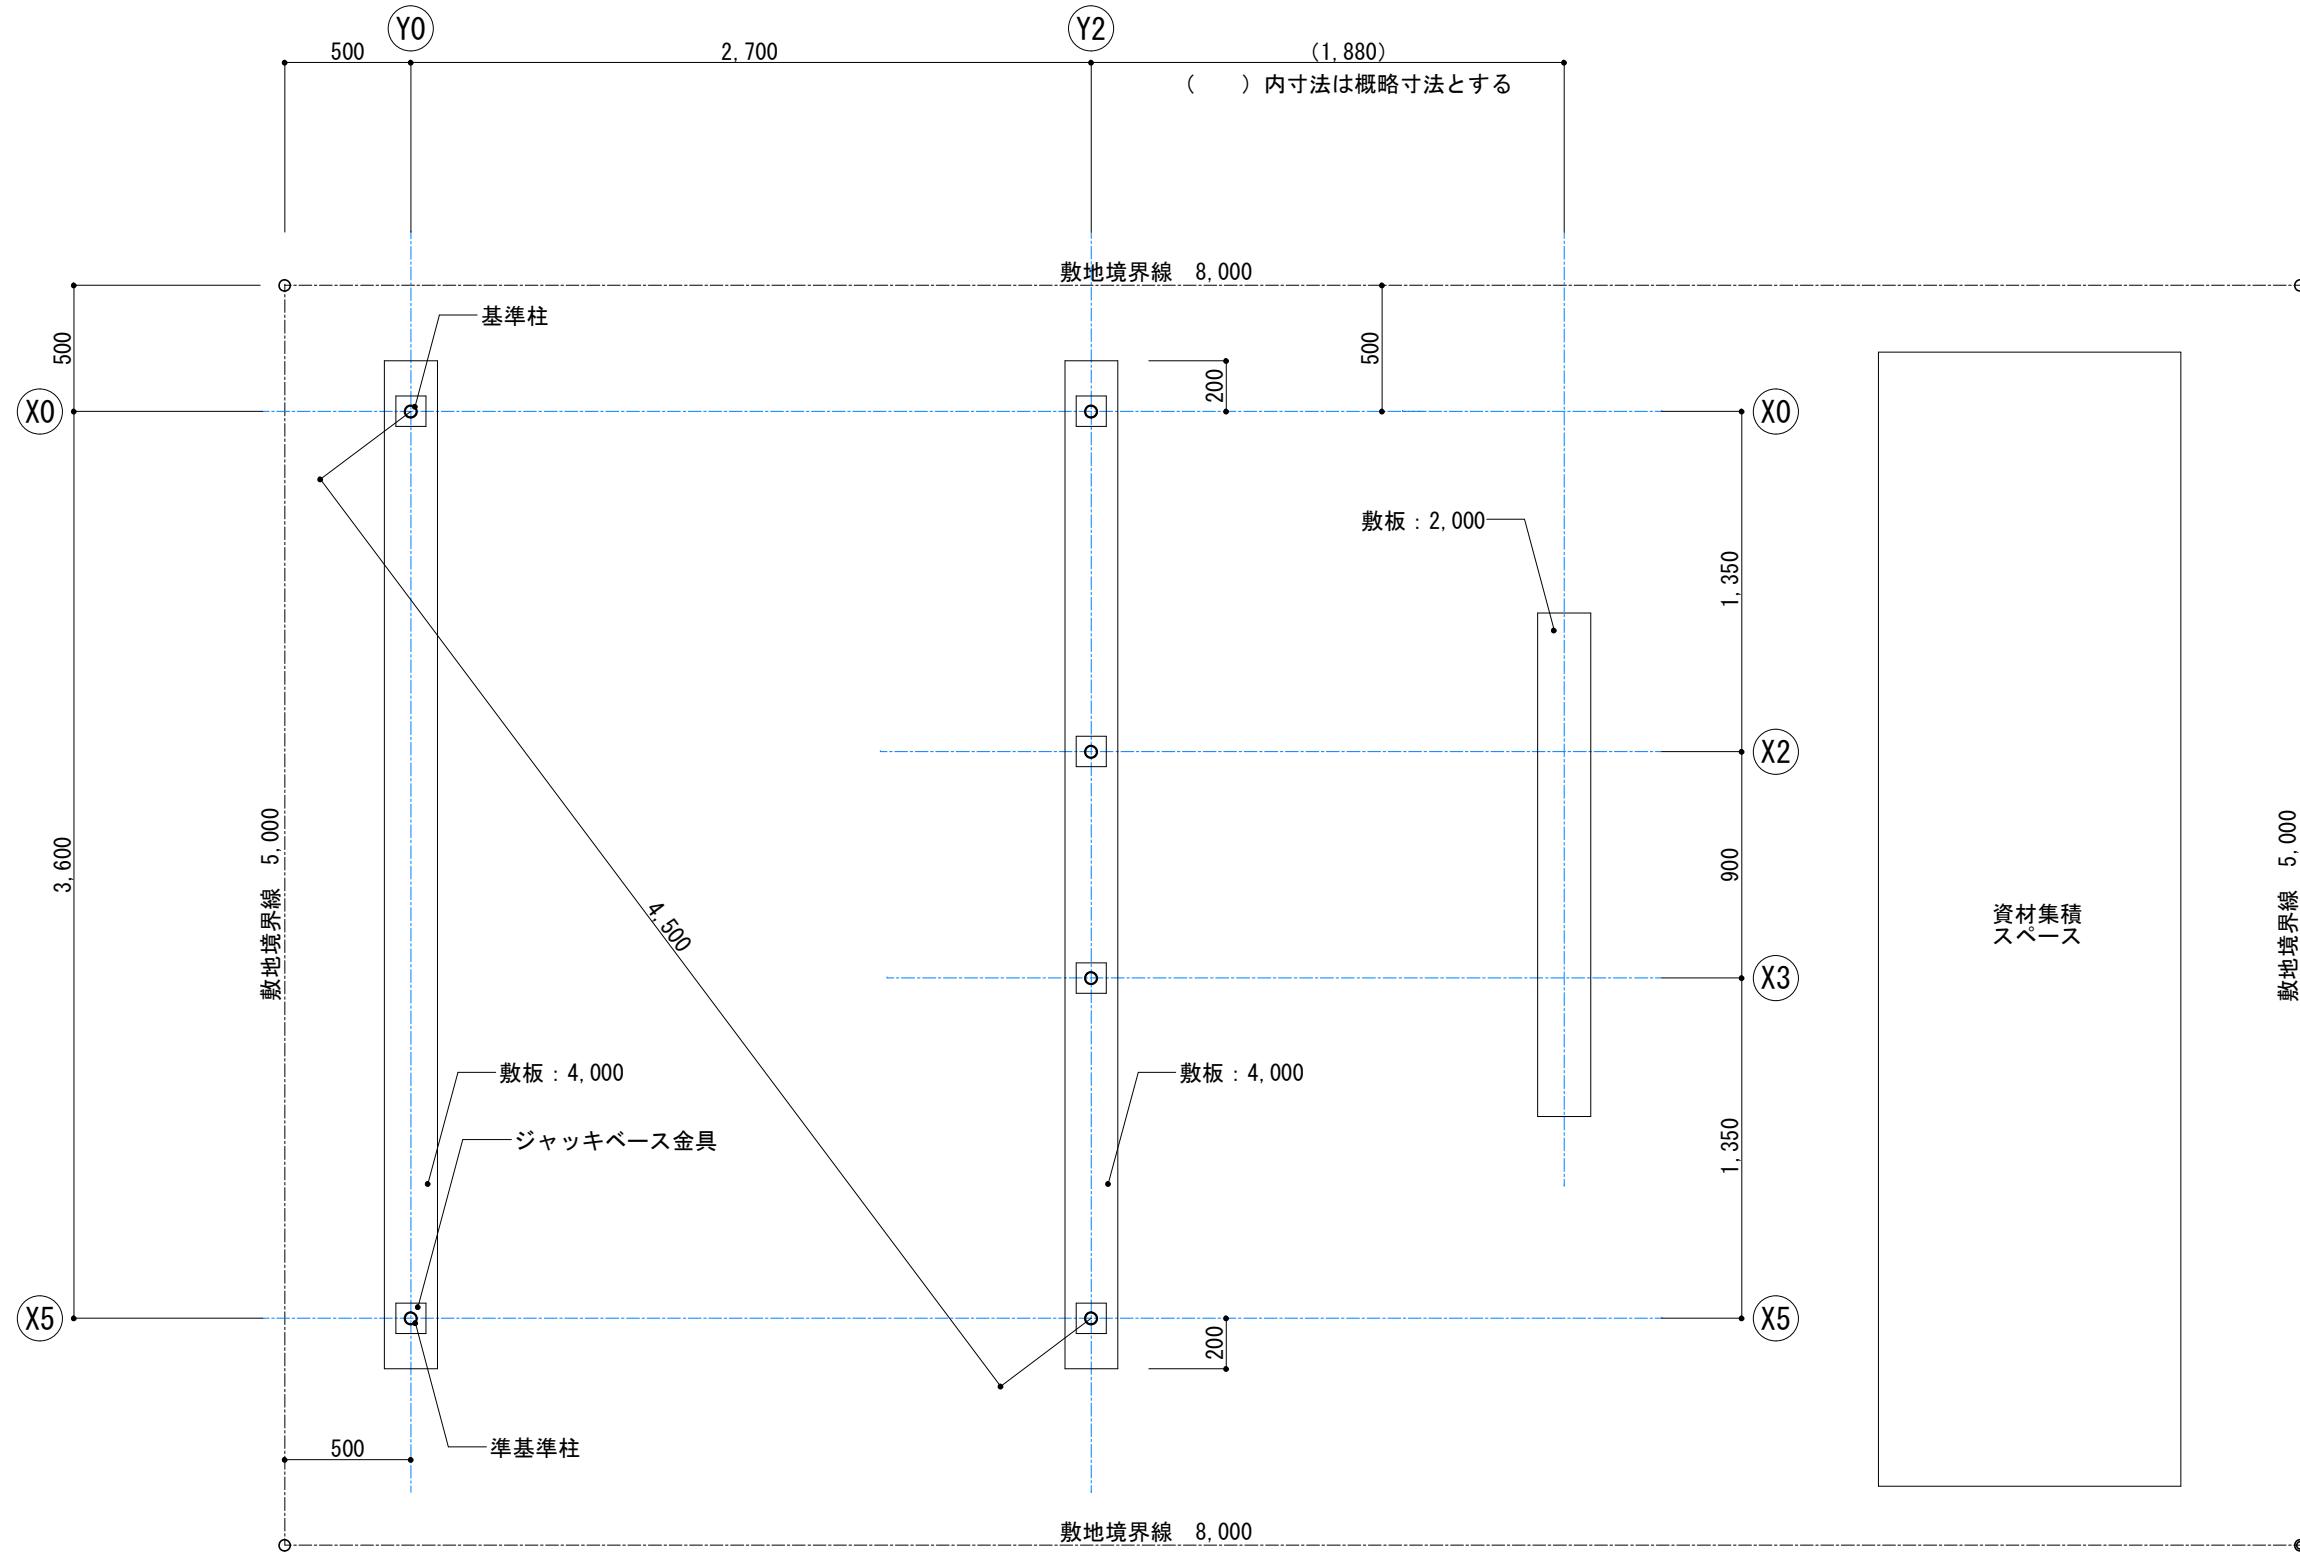

■ 配置図 S=1/30

特記事項)

部材 : () 数字は、部材の長さ (mm) を示す。

工事名称
第56回 技能五輪おきなわ大会「とび職種」競技課題

年度
2018年(平成30年)


図面名称
配置図

縮尺
S=1/30

図面番号

01

公表

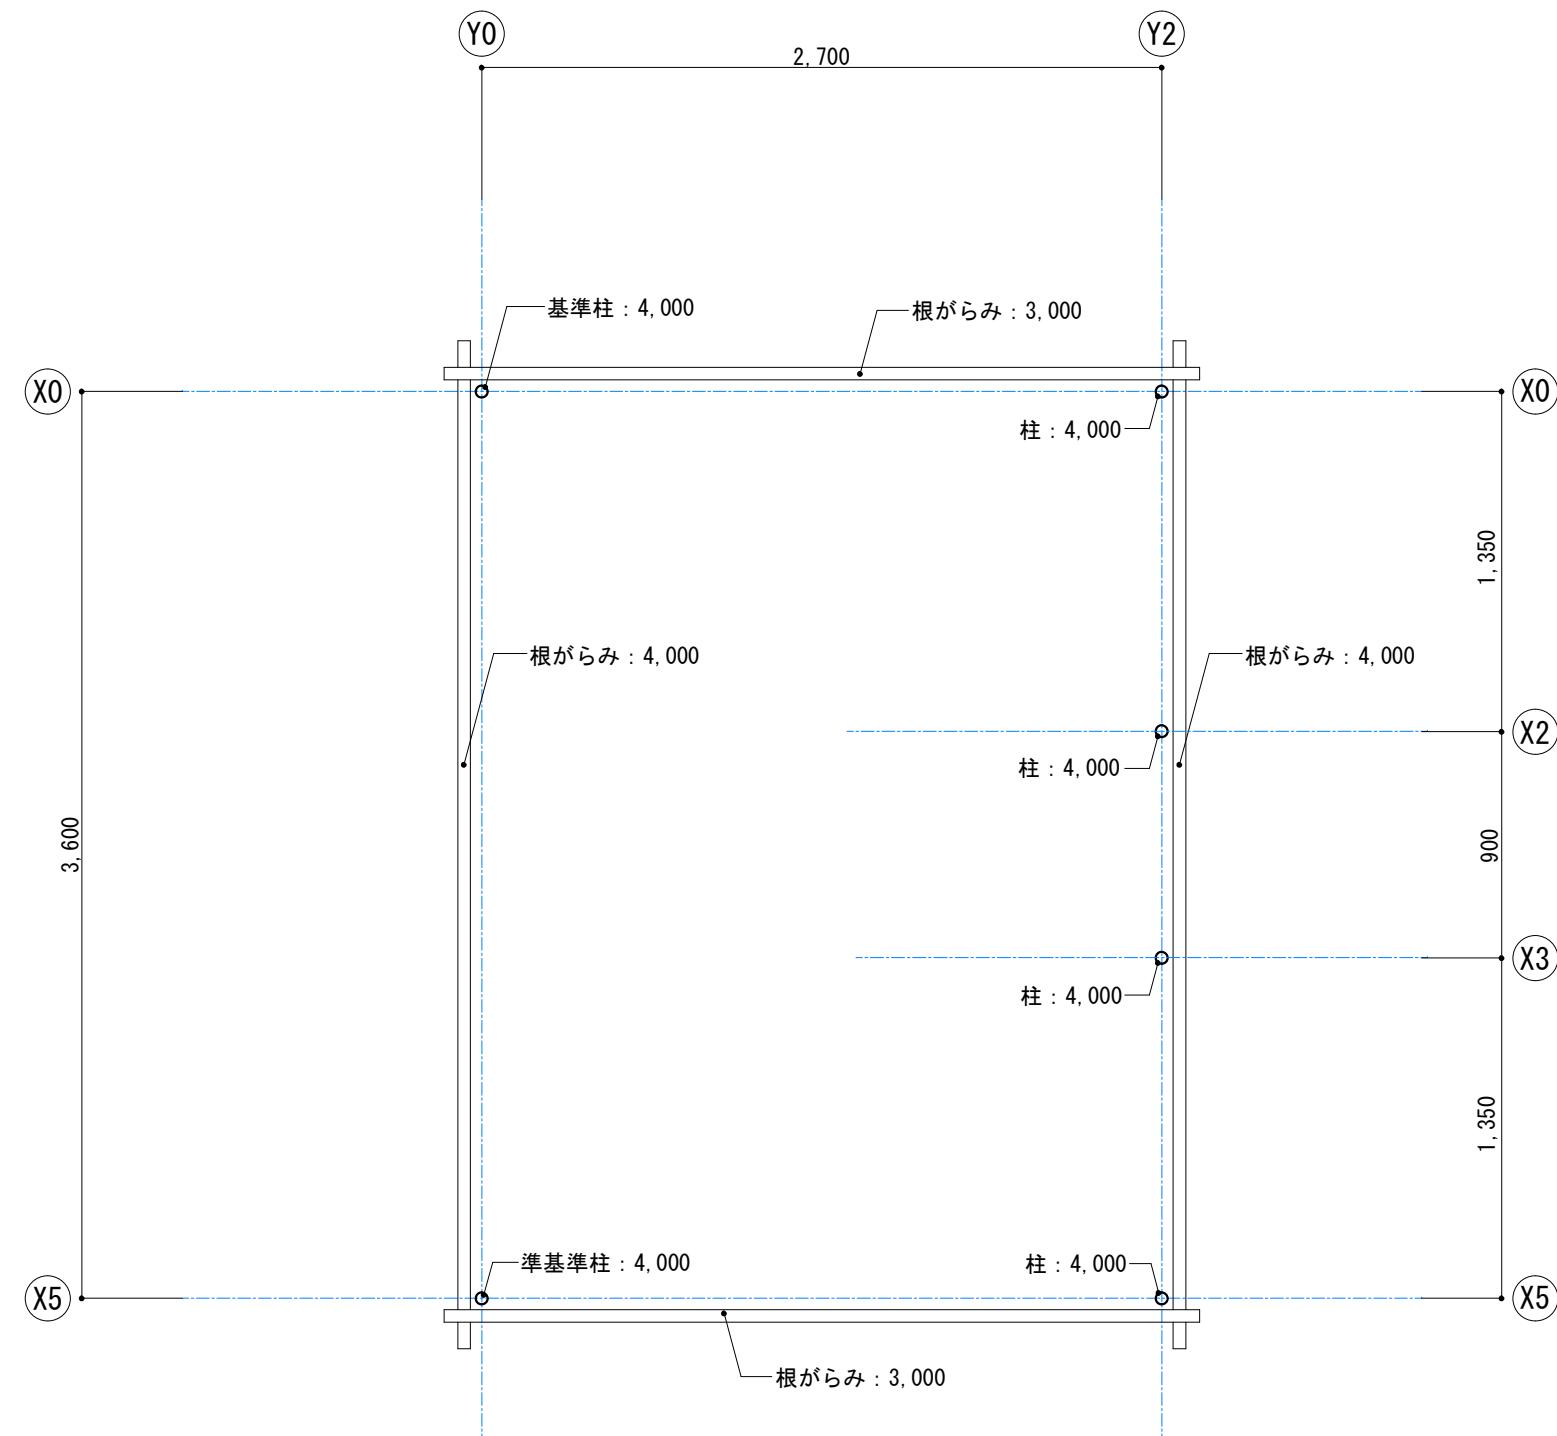


■ 根がらみ図 S=1/30

特記事項)
部材 : 数字は、部材の長さ (mm) を示す。


工事名称	図面番号	
第56回 技能五輪おきなわ大会「とび職種」競技課題		
年度	図面名称	縮尺
2018年（平成30年）	根がらみ図	S=1/30

公表

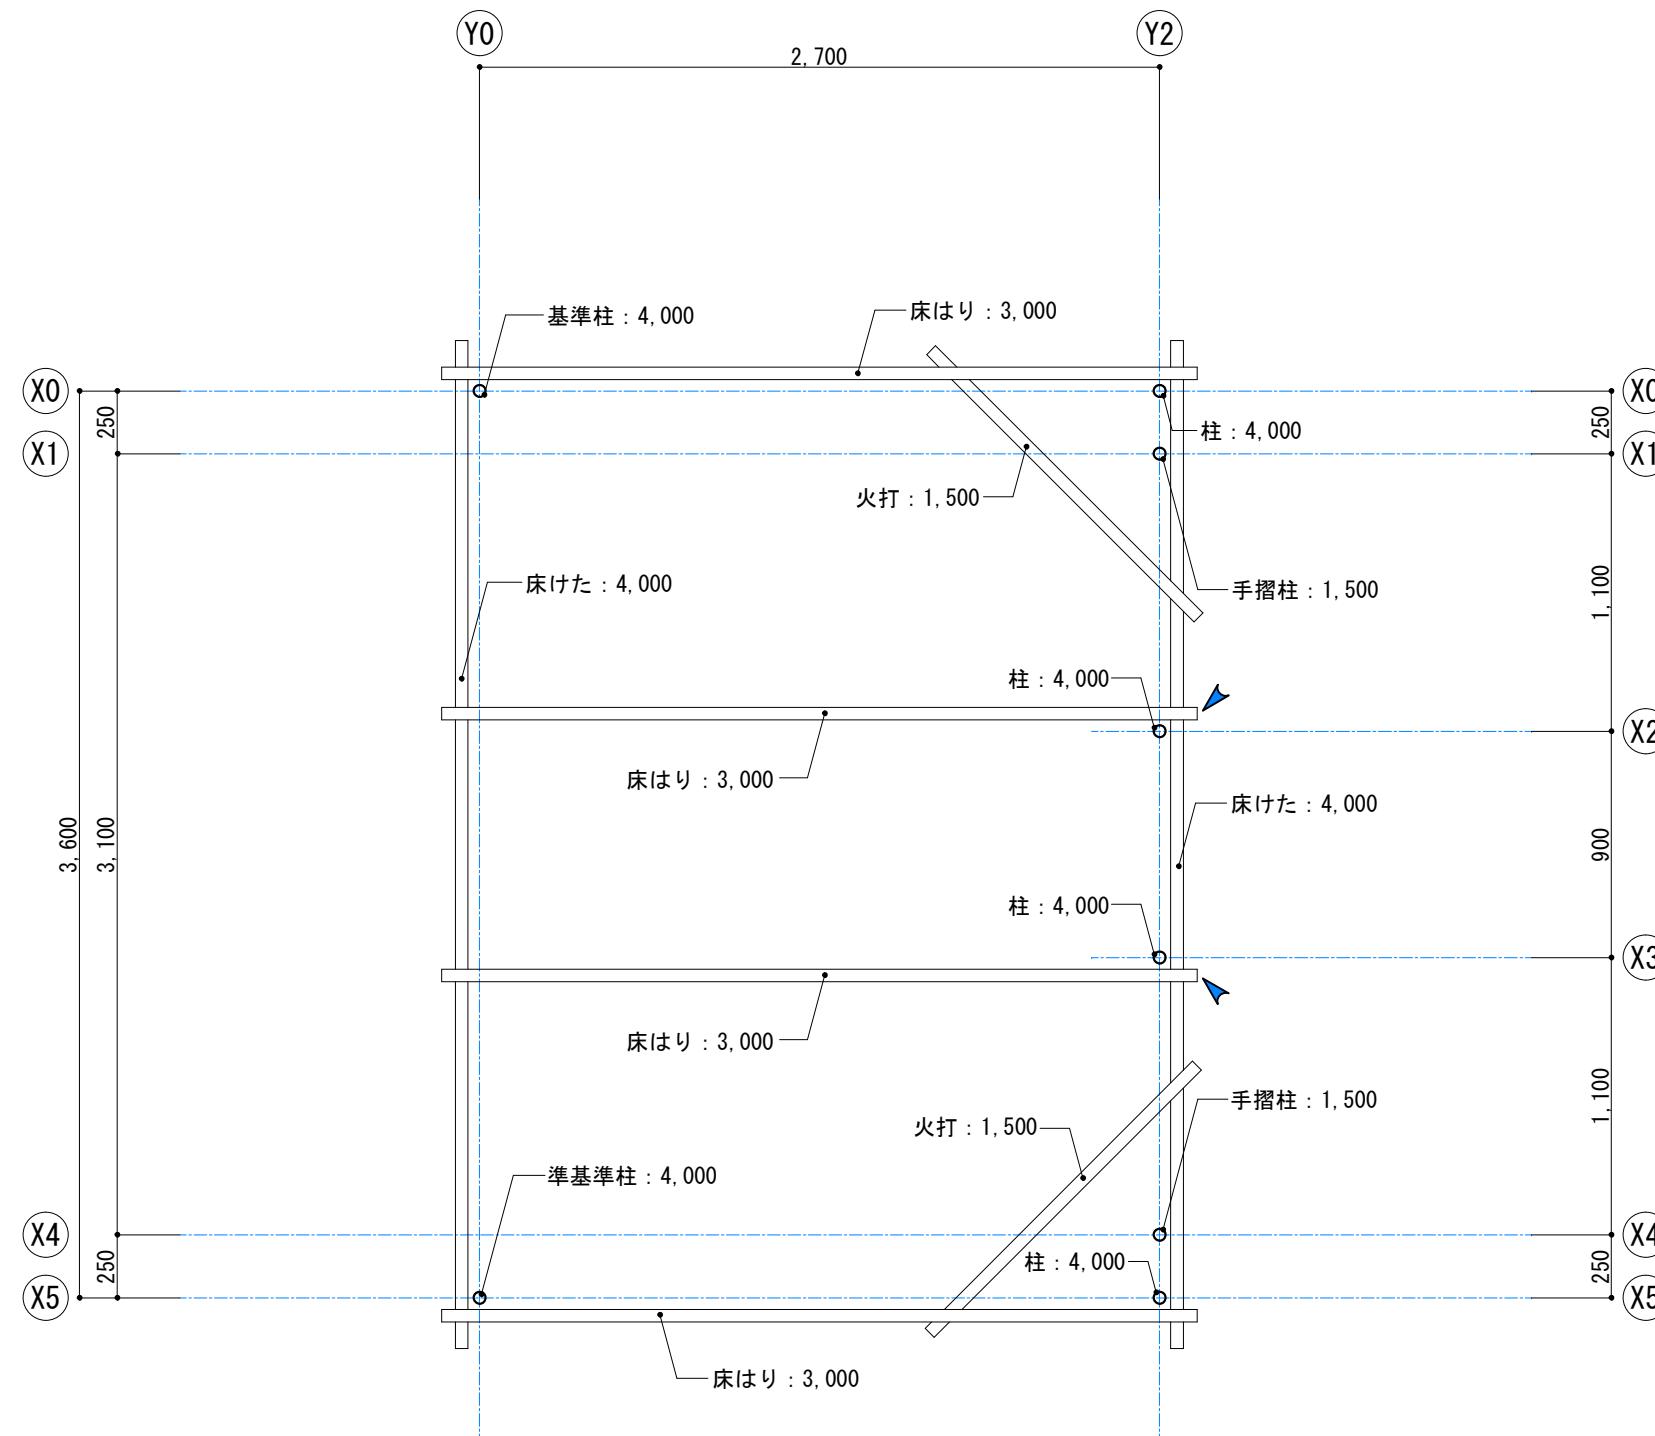

工事名称	図面番号	
第56回 技能五輪おきなわ大会「とび職種」競技課題		
年度	図面名称	縮尺
2018年（平成30年）	高床 床伏図	S=1/30

公表

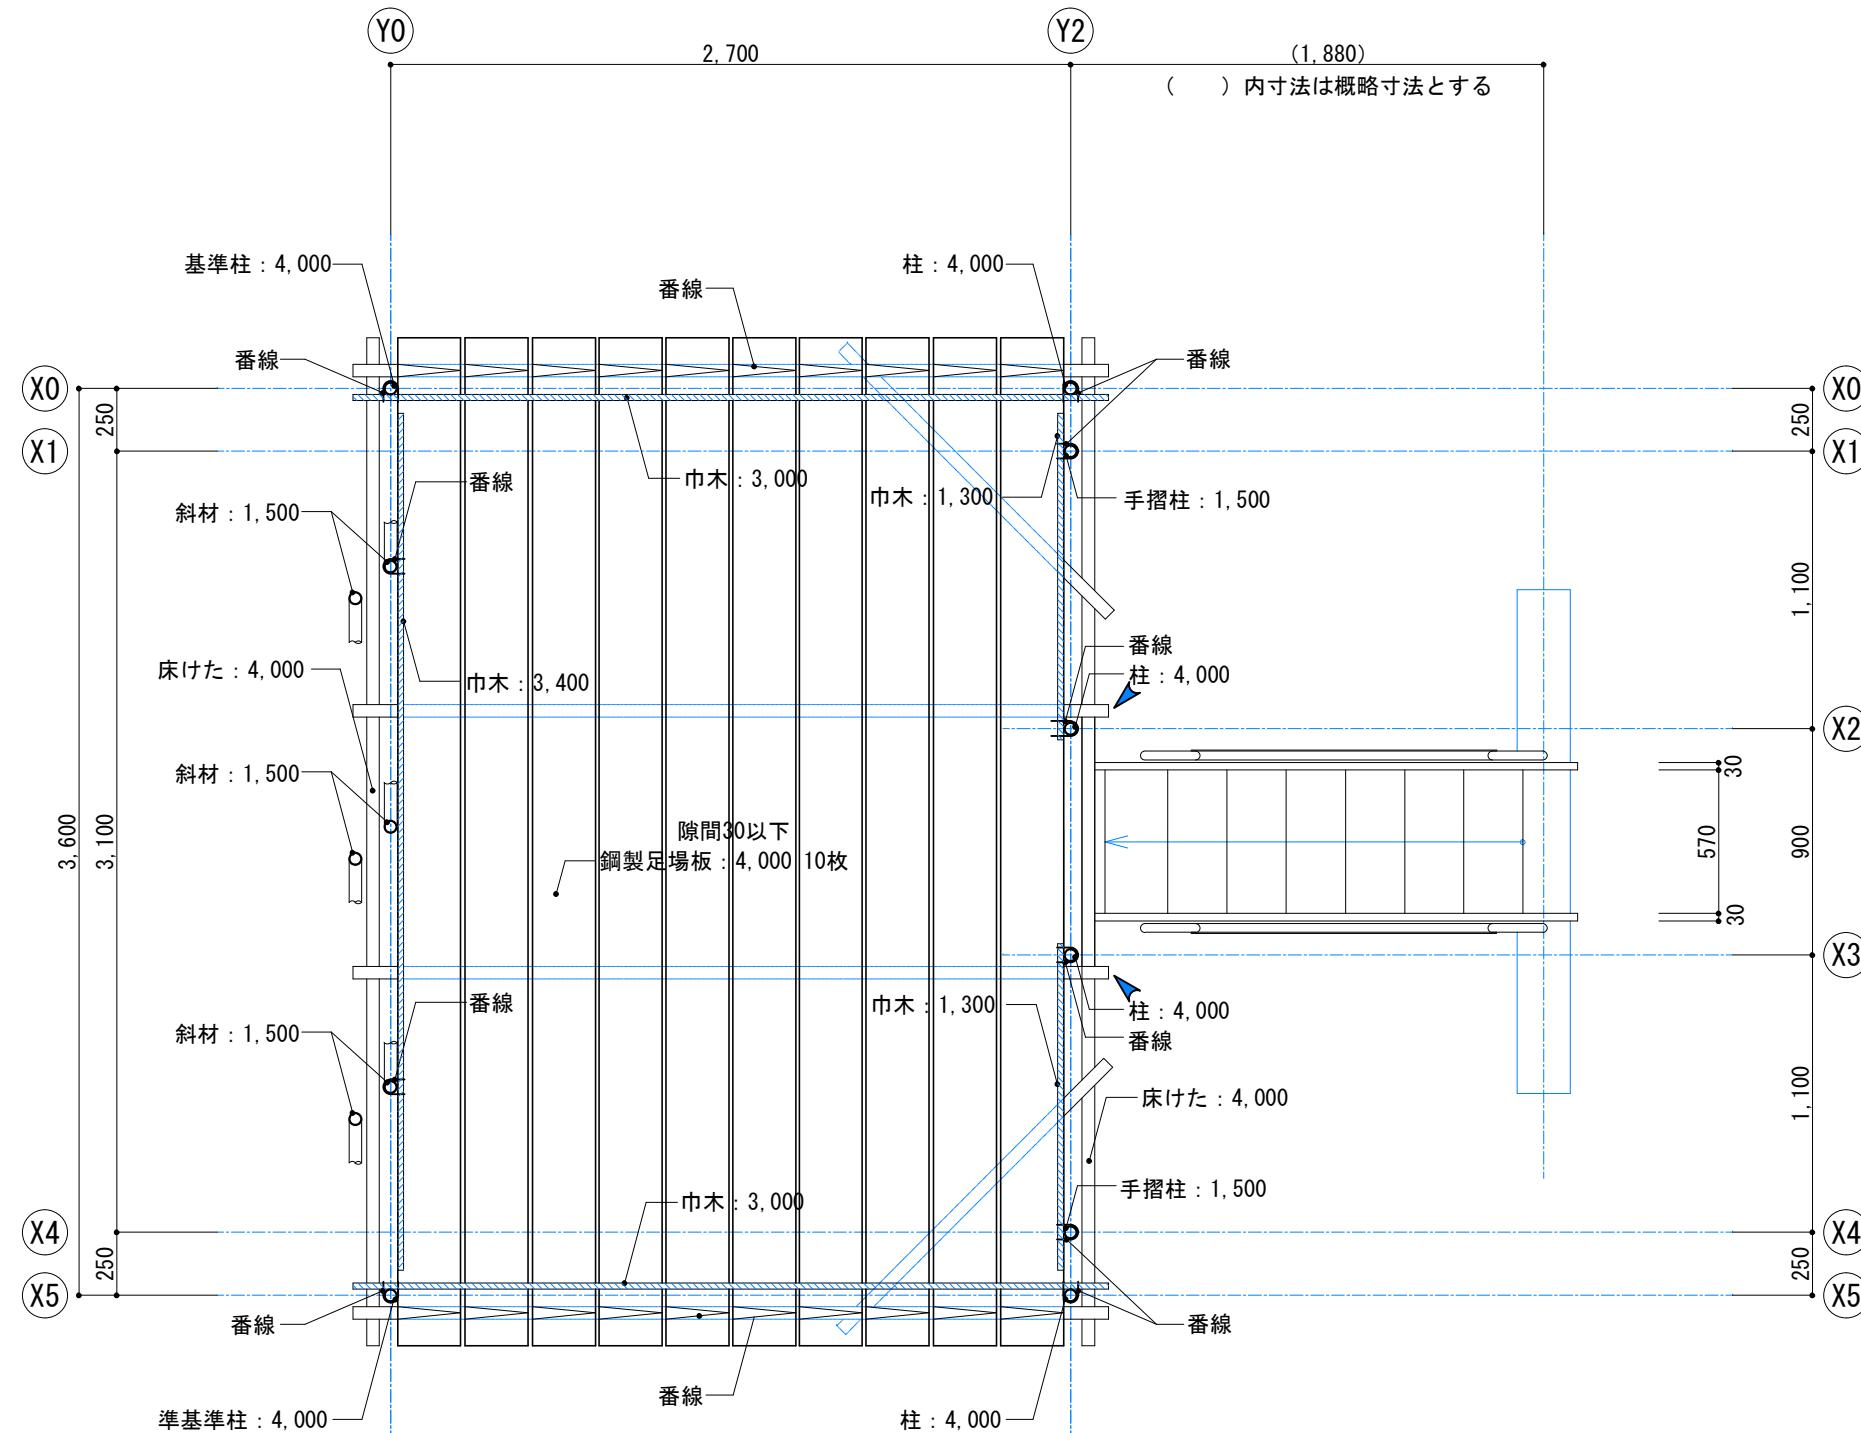

■ 高床部分平面図 S=1/30


特記事項)

部材 :  数字は、部材の長さ (mm) を示す。

 : 単管キャップ取付け位置を示す

競技名称	図面番号	
第56回 技能五輪おきなわ大会「とび職種」競技課題		
年度	図面名称	縮尺
2018年（平成30年）	高床部分平面図	S=1/30

公 表

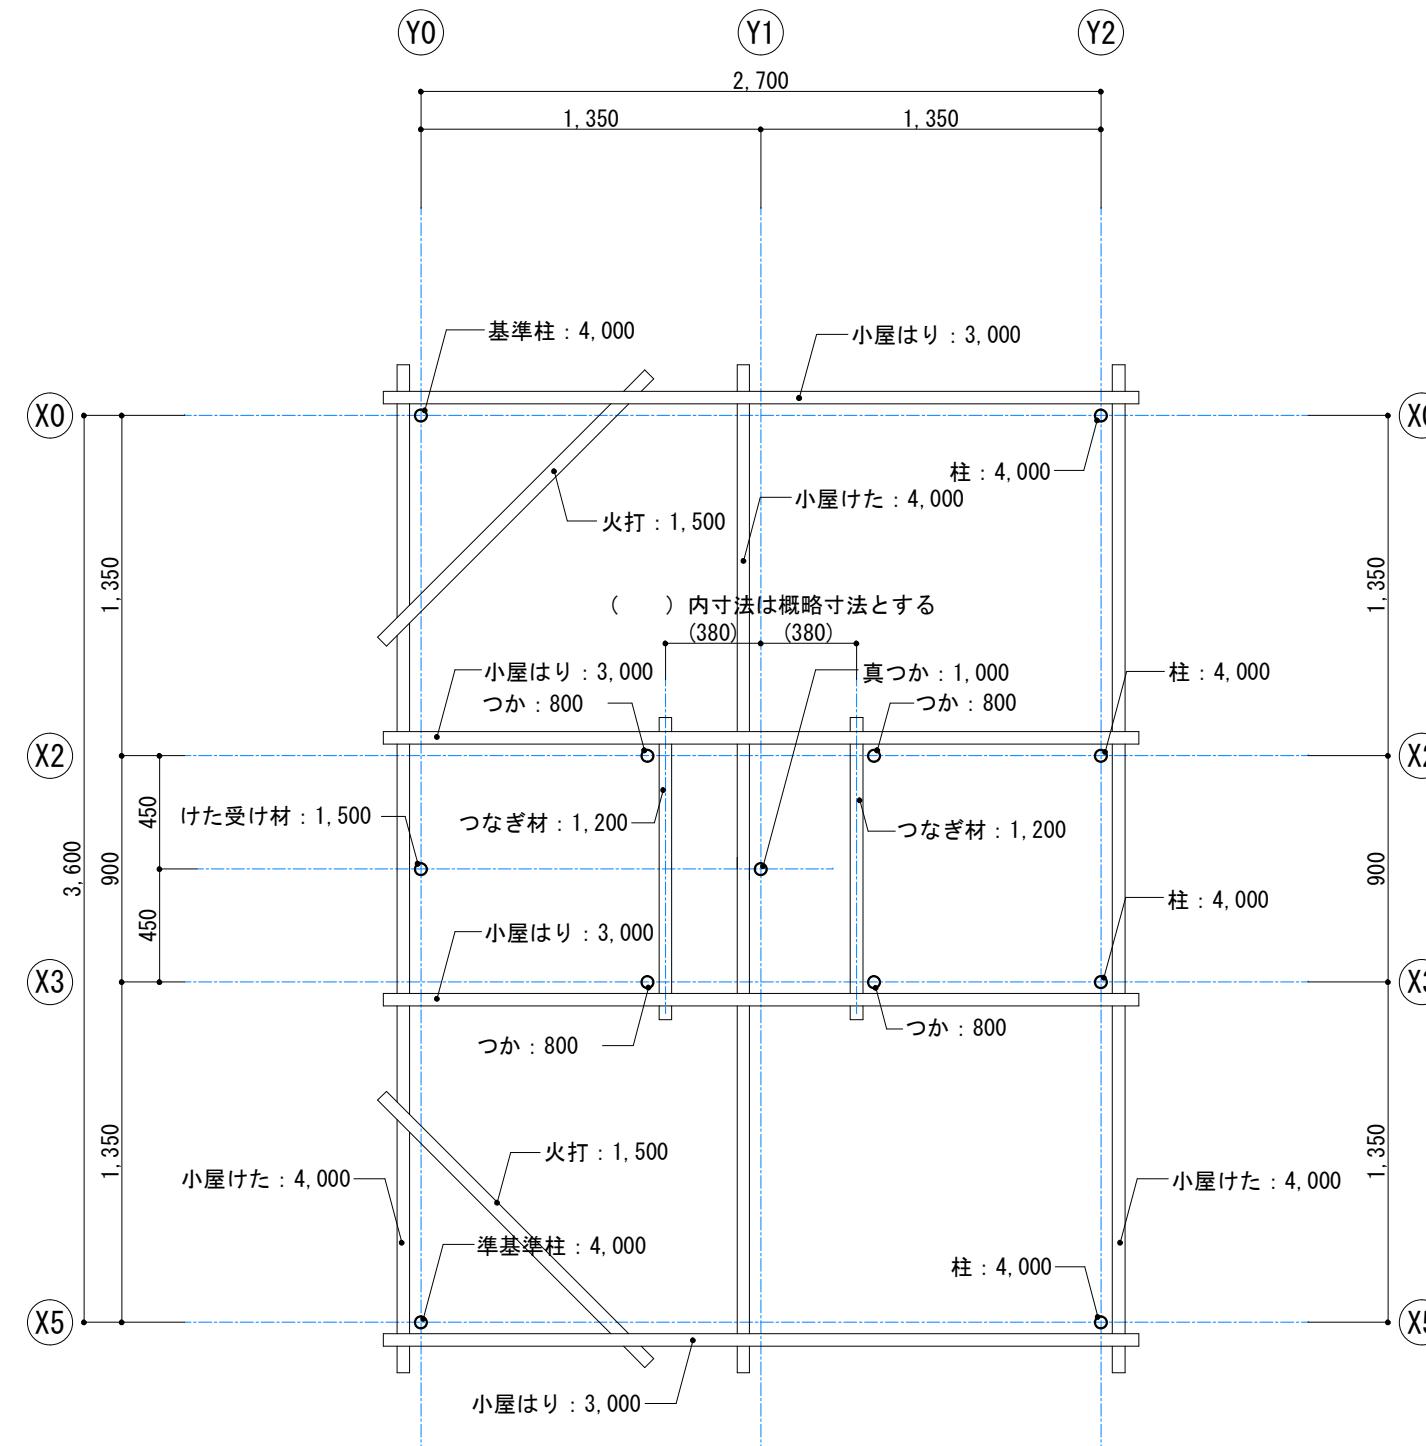


■ 小屋伏図 S=1/30

特記事項)

部材 : 数字は、部材の長さ (mm) を示す。

5		工事名称	第56回 技能五輪おきなわ大会「とび職種」競技課題		図面番号 05
		年度	図面名称	縮 尺	
2018年（平成30年）		小屋伏図	S=1/30		


公表

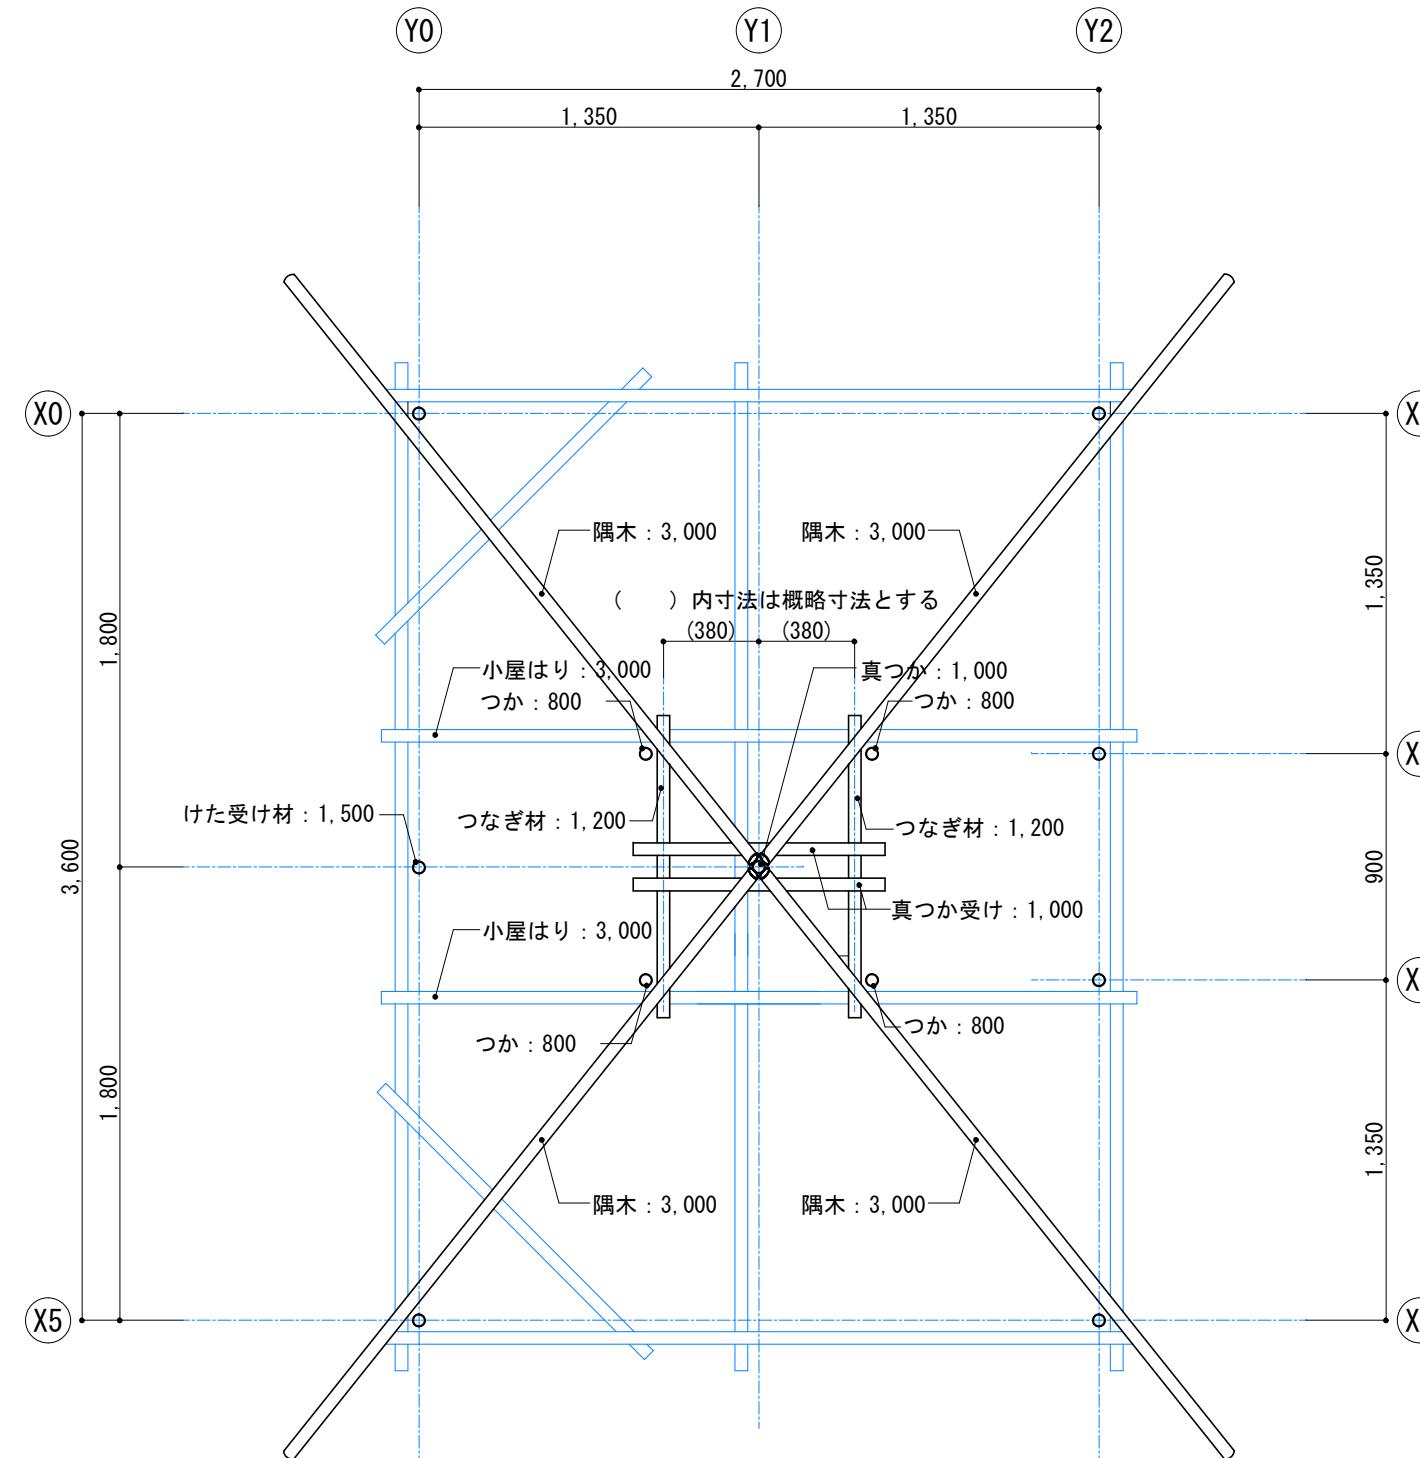

■ 屋根伏図 S=1/30

特記事項)

部材 : 数字は、部材の長さ (mm) を示す。

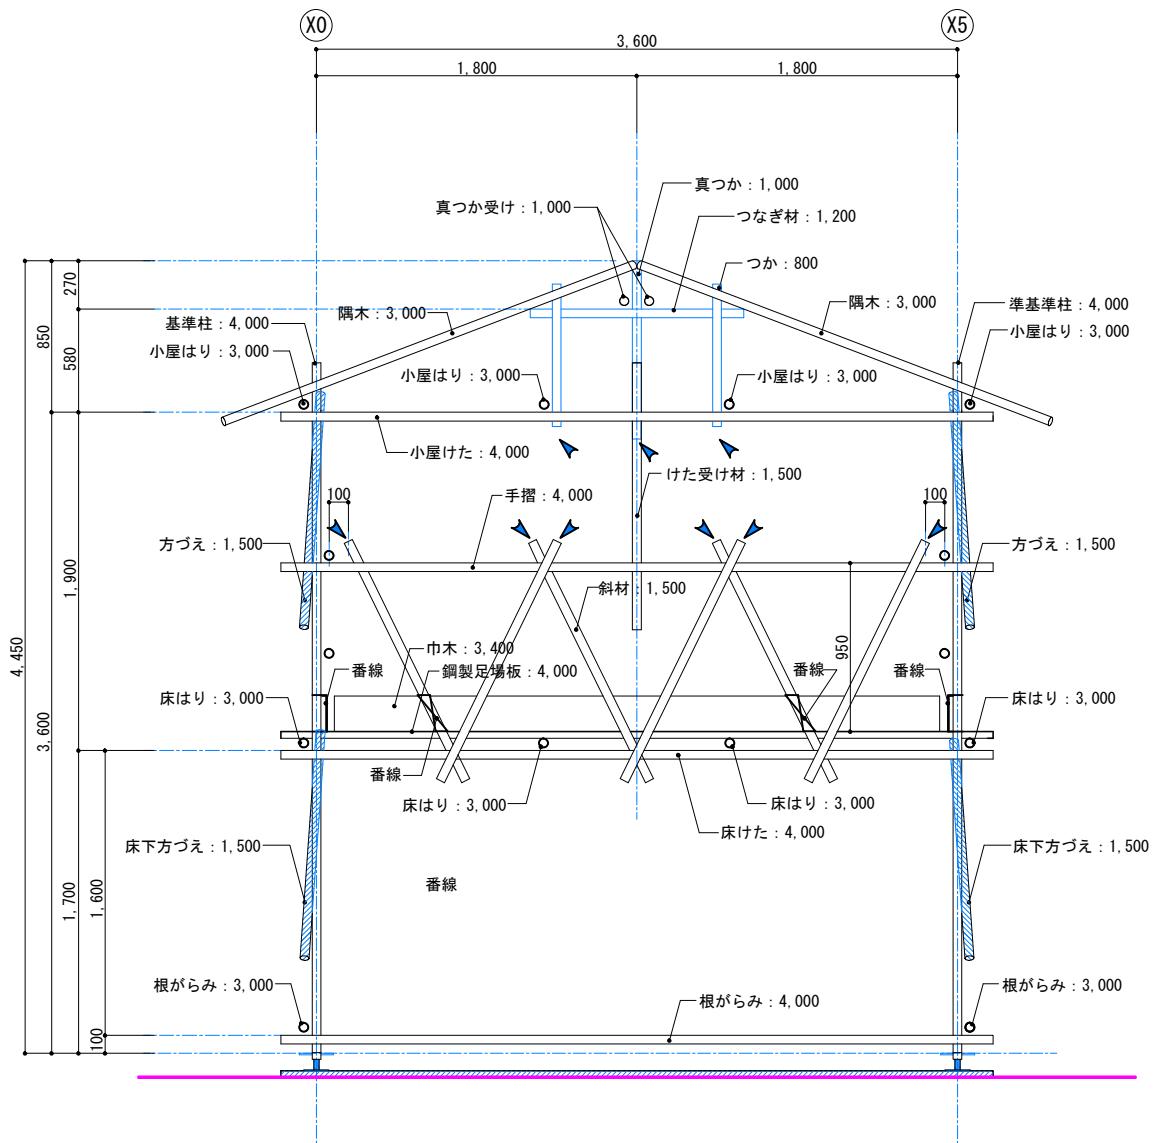

■ Y0通り軸組図 S=1/30


特記事項)

部材 : (○) → 数字は、部材の長さ (mm) を示す。

△ : 単管キャップ取付け位置を示す

年度	図面名称	工事名称	図面番号	
			緯尺	07
2018年（平成30年）	軸組図-1	第56回 技能五輪おきなわ大会「とび職種」競技課題	S=1/30	

公表

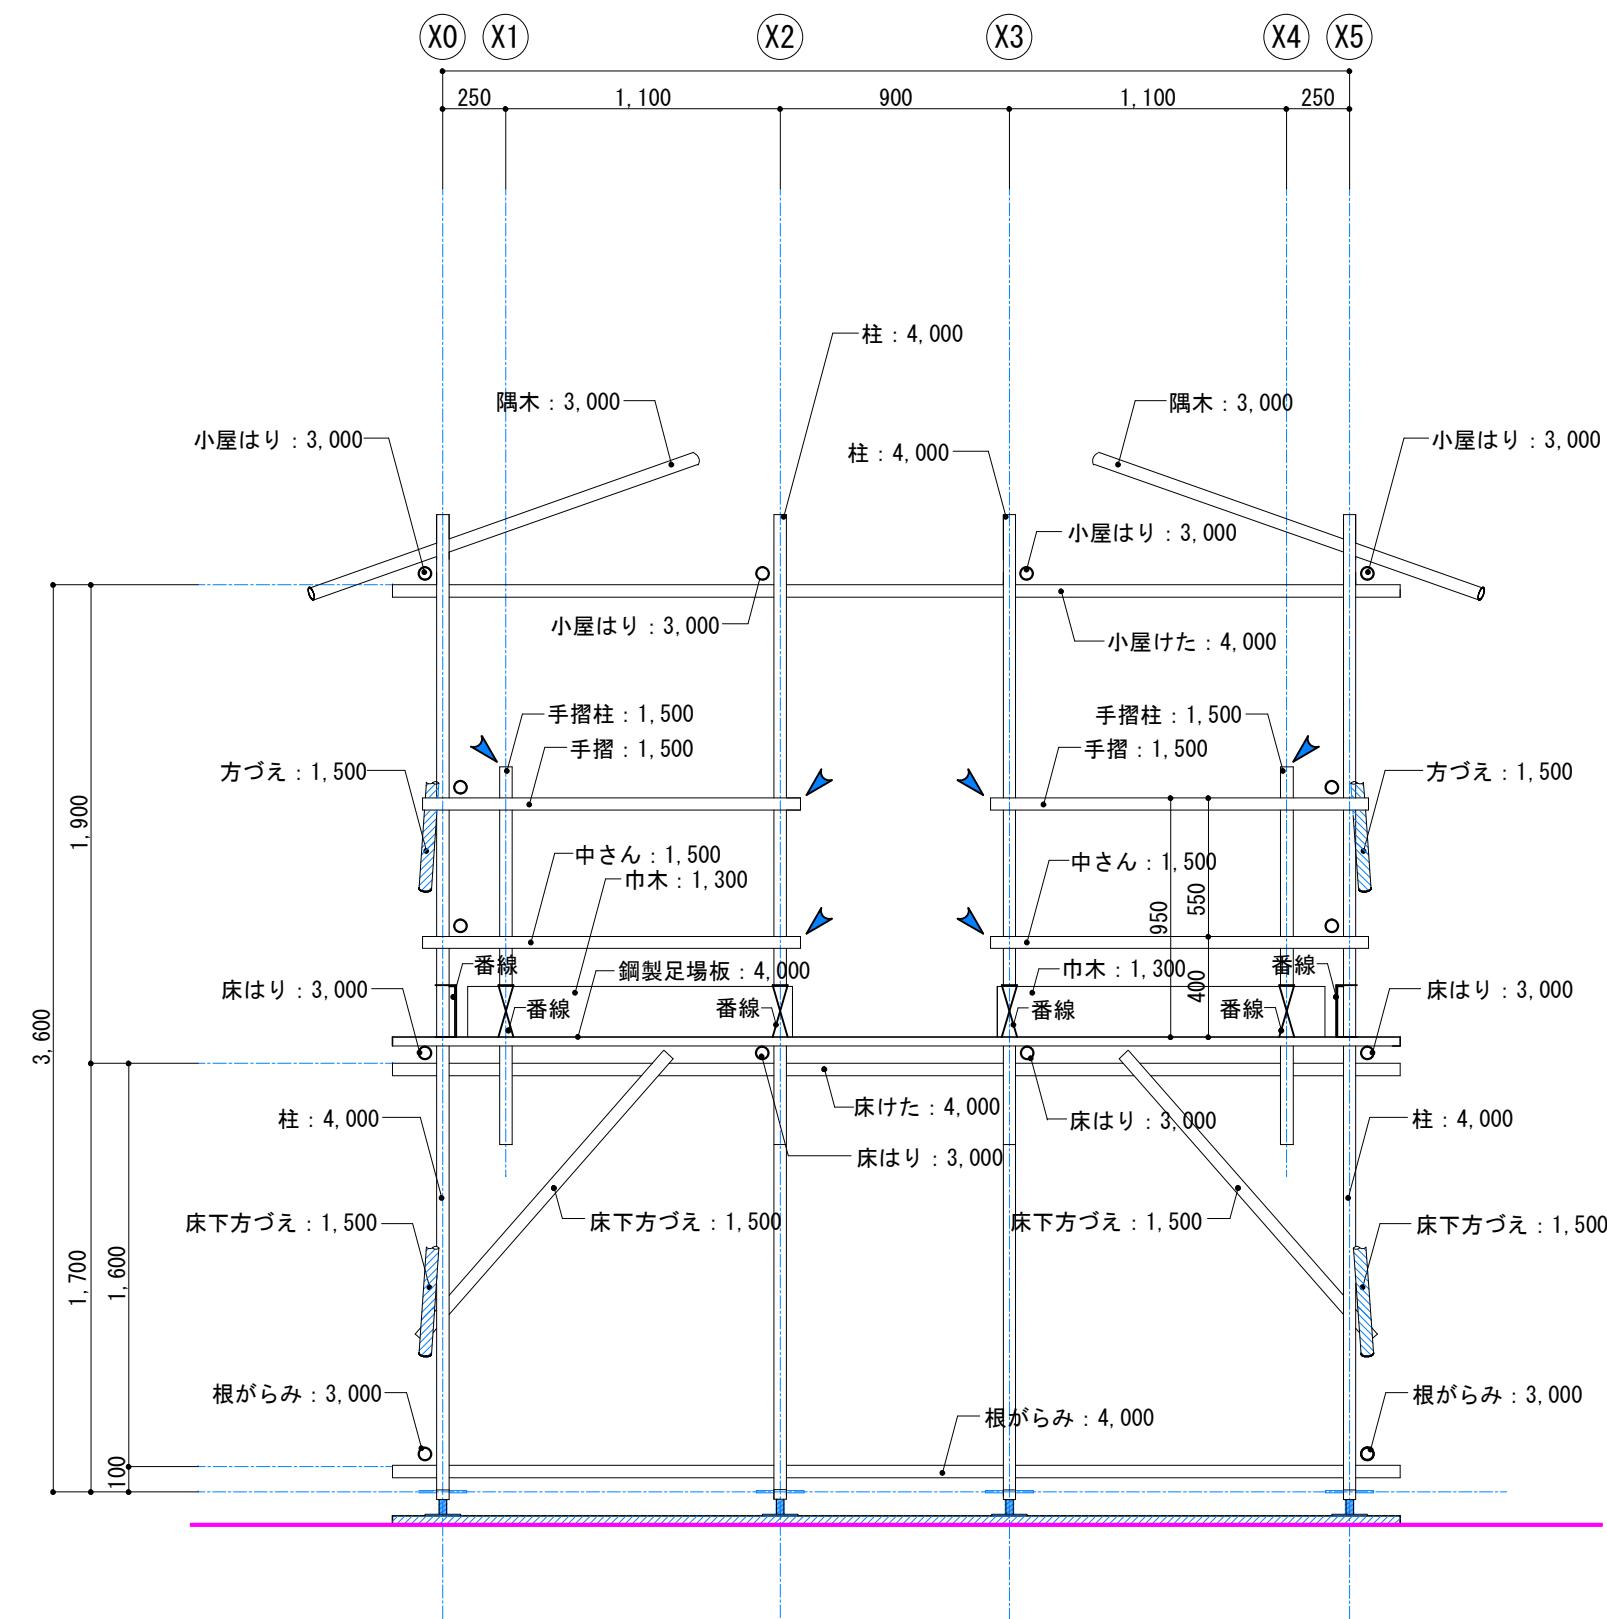


特記事項)

部材 :

数字は、部材の長さ (mm) を示す。

: 単管キャップ取付け位置を示す

工事名称	図面番号	
第56回 技能五輪おきなわ大会「とび職種」競技課題		
年度	図面名称	縮尺
2018年(平成30年)	軸組図-2	S=1/30

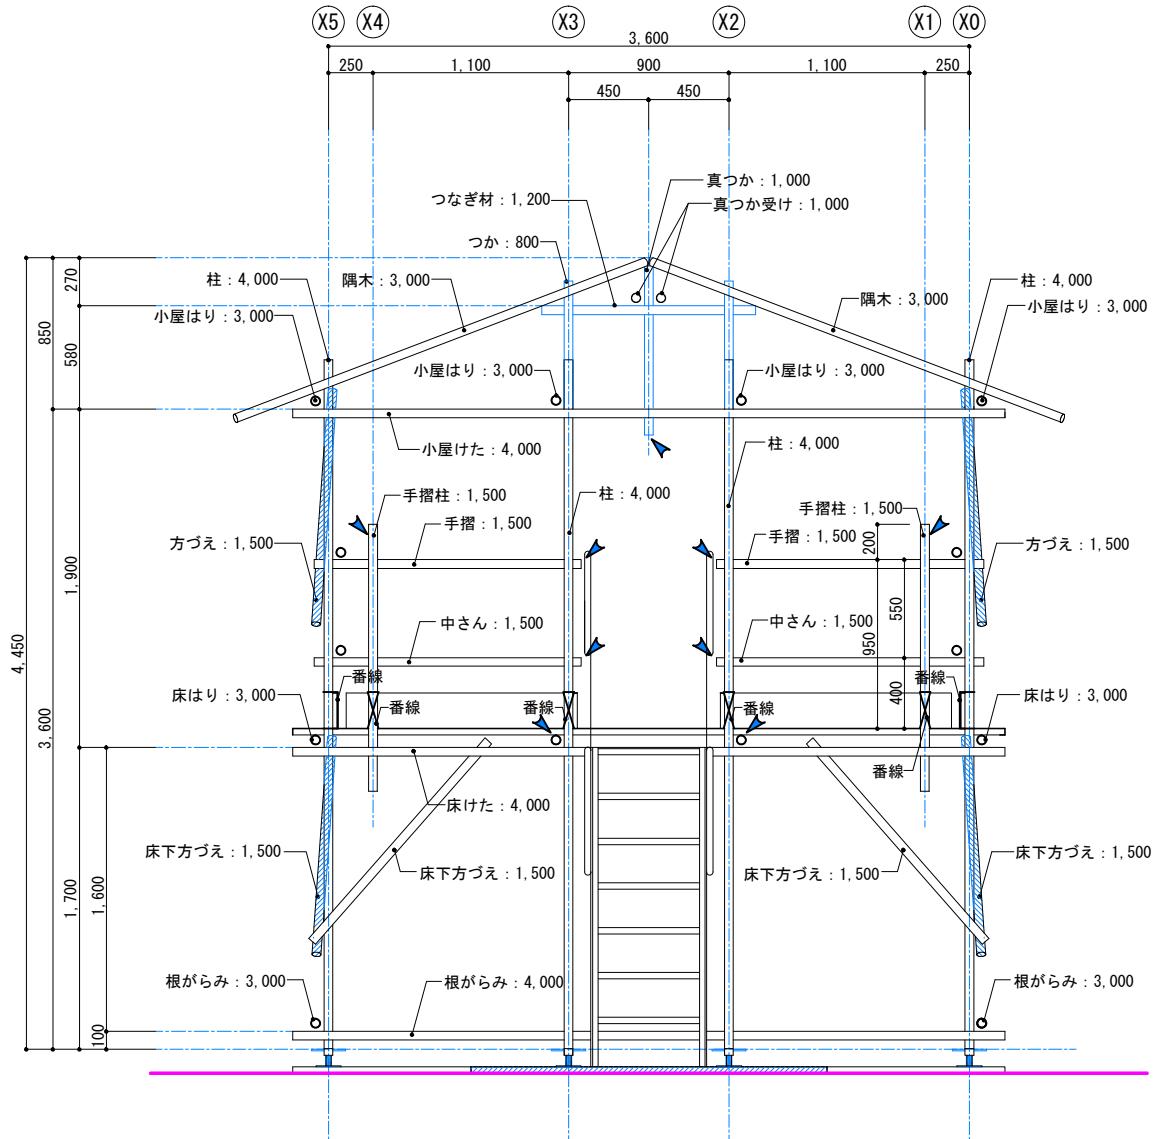


■ Y2通り軸組図(2) S=1/30

特記事項)
部材: (○) → 数字は、部材の長さ (mm) を示す。


△: 単管キャップ取付け位置を示す

工事名称	図面番号	第56回 技能五輪おきなわ大会「とび職種」競技課題	
		年度	図面名称
2018年 (平成30年)	09	軸組図-3	縮尺 S=1/30

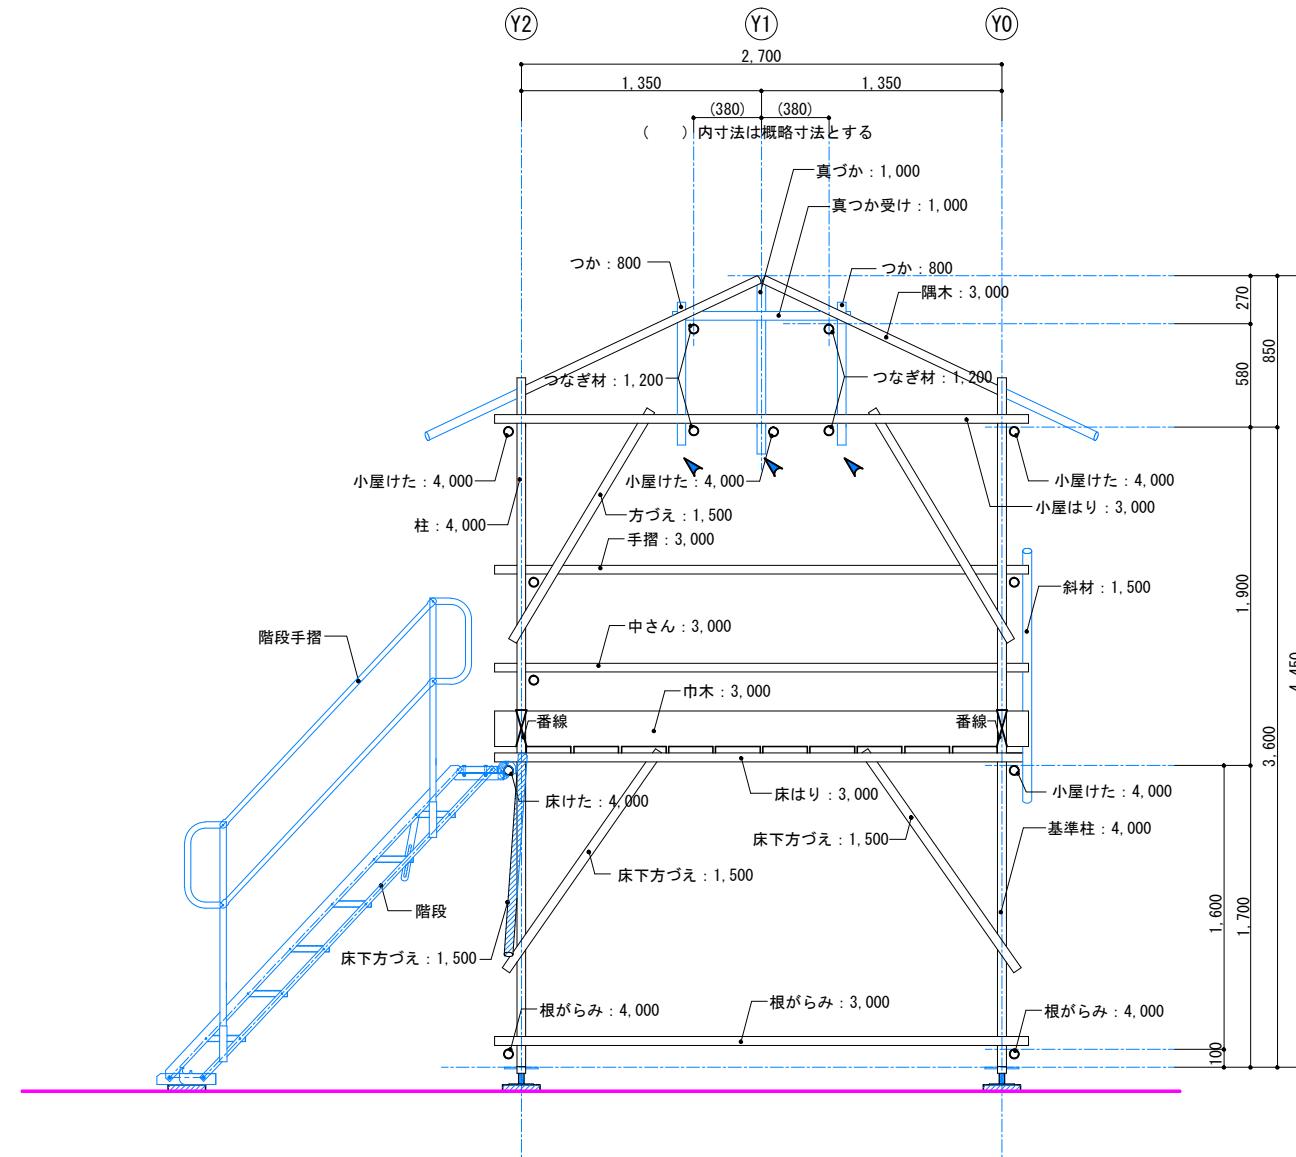

特記事項)
部材 : () → 数字は、部材の長さ (mm) を示す。


工事名称	図面番号	第56回 技能五輪おきなわ大会「とび職種」競技課題	
		年度	図面名称
2018年 (平成30年)	軸組図-4	総尺 S=1/30	10

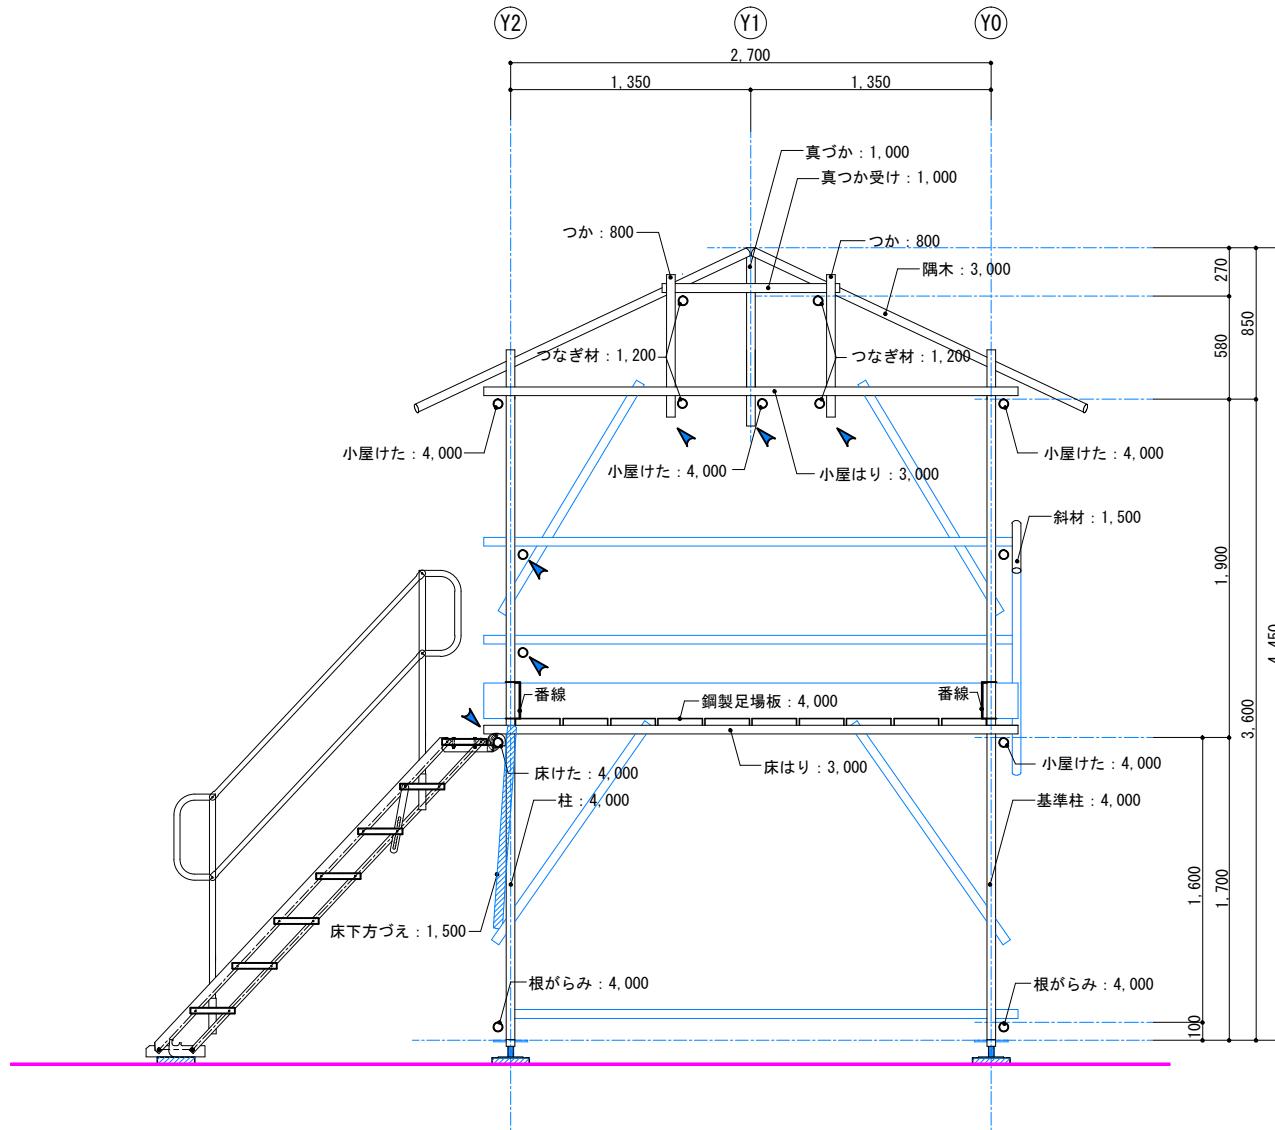

■ X3通り軸組図 S=1/30

特記事項)
 部材: (○) → 数字は、部材の長さ (mm) を示す。
 (△) : 単管キャップ取付け位置を示す

工事名称	図面番号	第56回 技能五輪おきなわ大会「とび職種」競技課題	
		年度	図面名称
2018年 (平成30年)	軸組図-5	緯尺 S=1/30	11

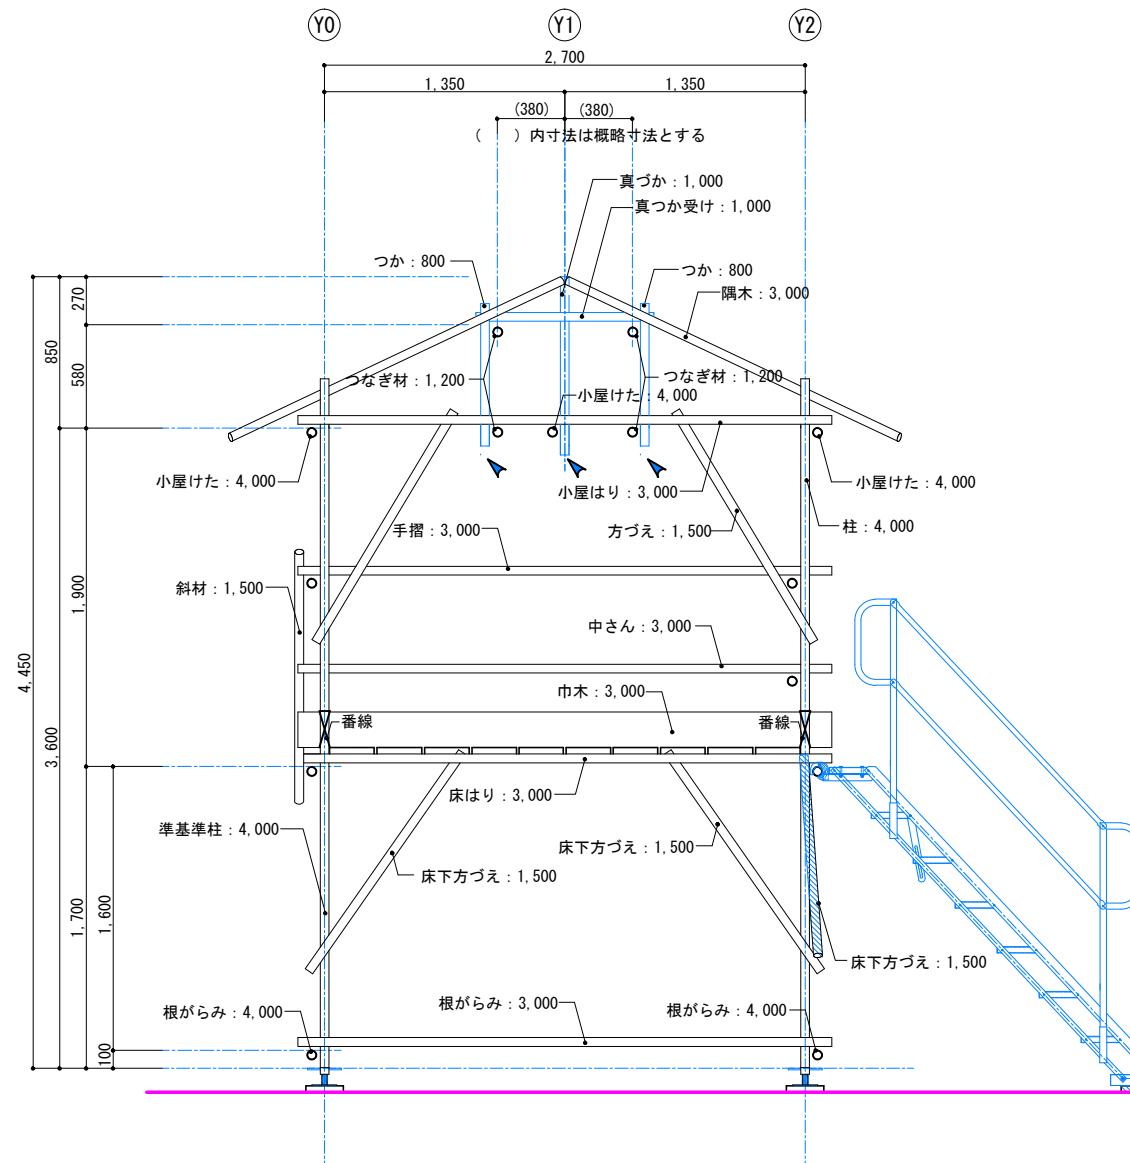

■ X5通り軸組図 S=1/30

特記事項)
部材 : () → 数字は、部材の長さ (mm) を示す。

工事名称
第56回 技能五輪おきなわ大会「とび職種」競技課題

年度
2018年(平成30年)

図面名称
軸組図-6

縮尺
S=1/30

図面番号

12