



公表

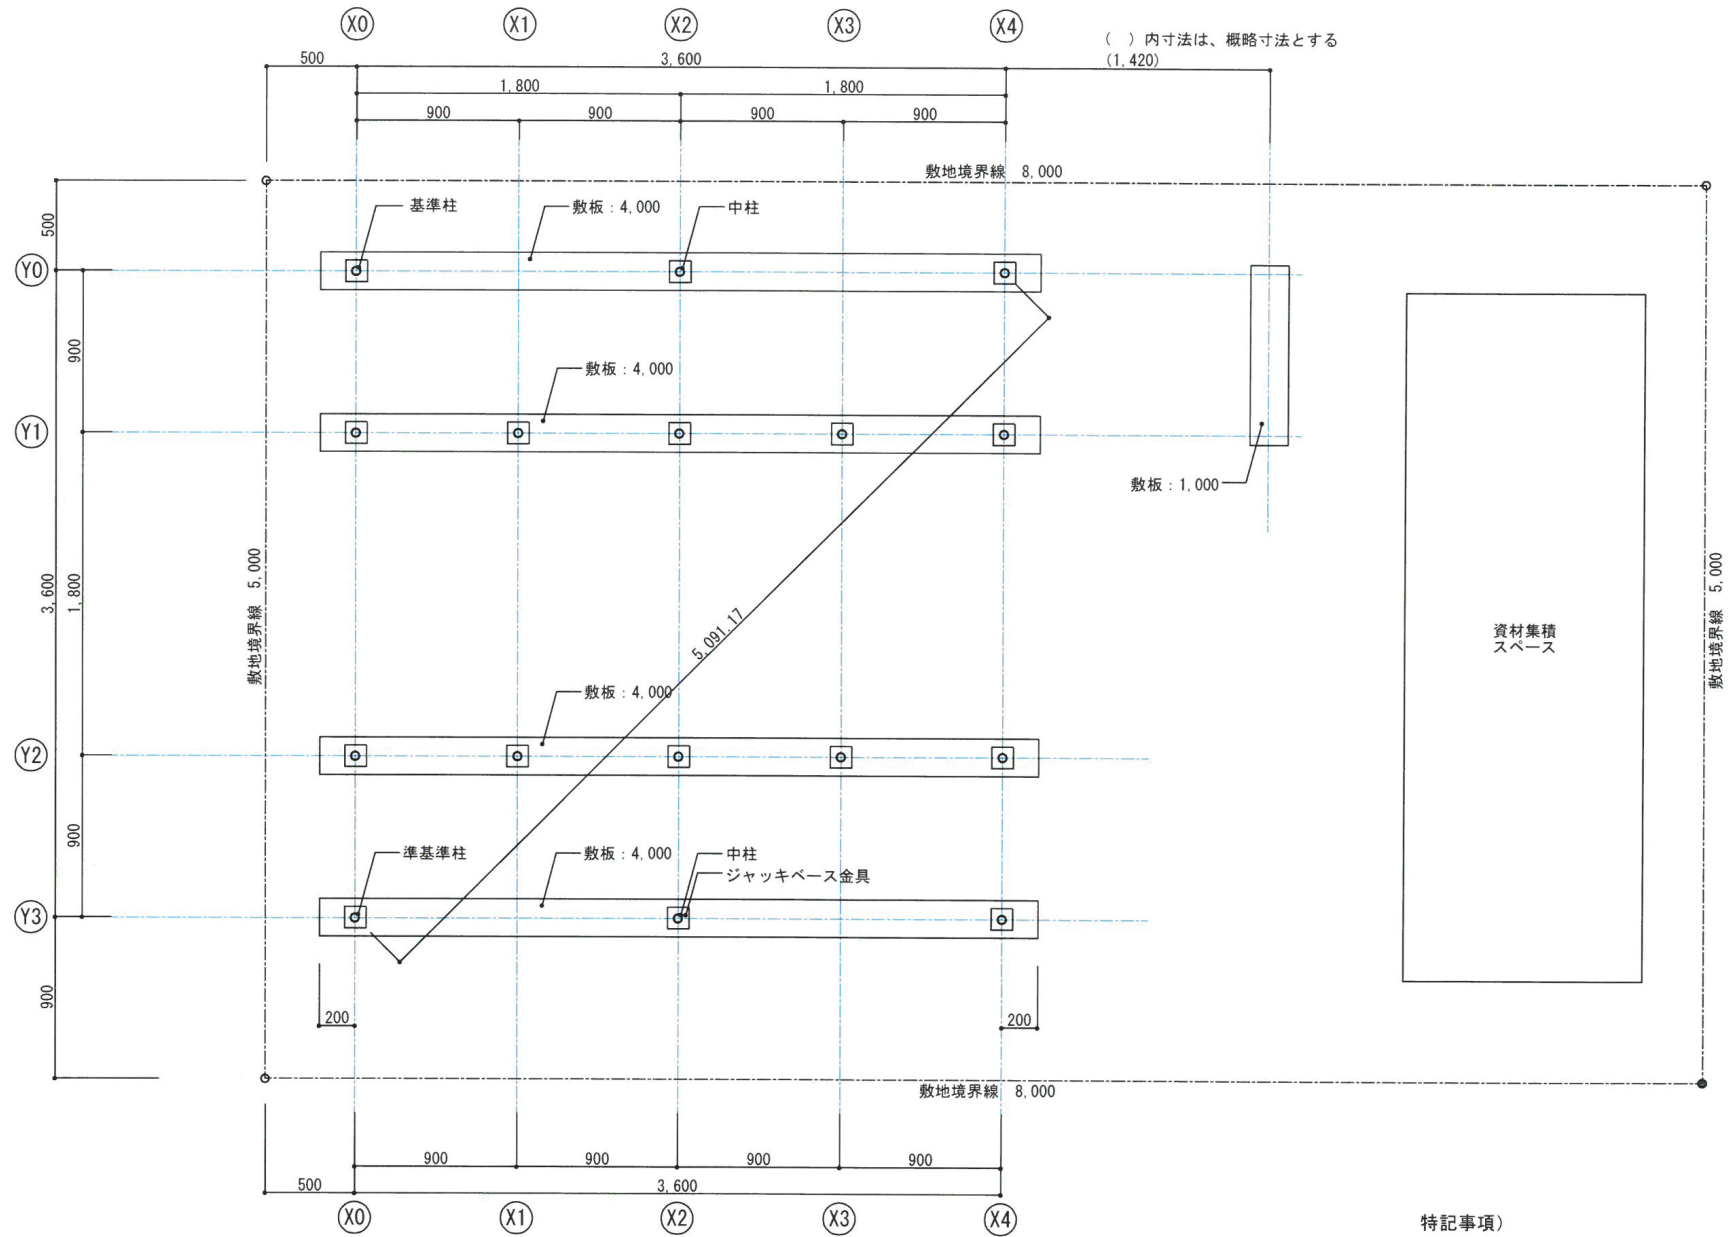

特記事項)
部材: 数字は、部材の長さ (mm) を示す。

		工事名称 第57回 技能五輪あいち大会「とび職種」競技課題		図面番号 01
年度 2019年（令和元年）	図面名称 敷地配置図・対角図	縮 尺 S=1/30		


公表

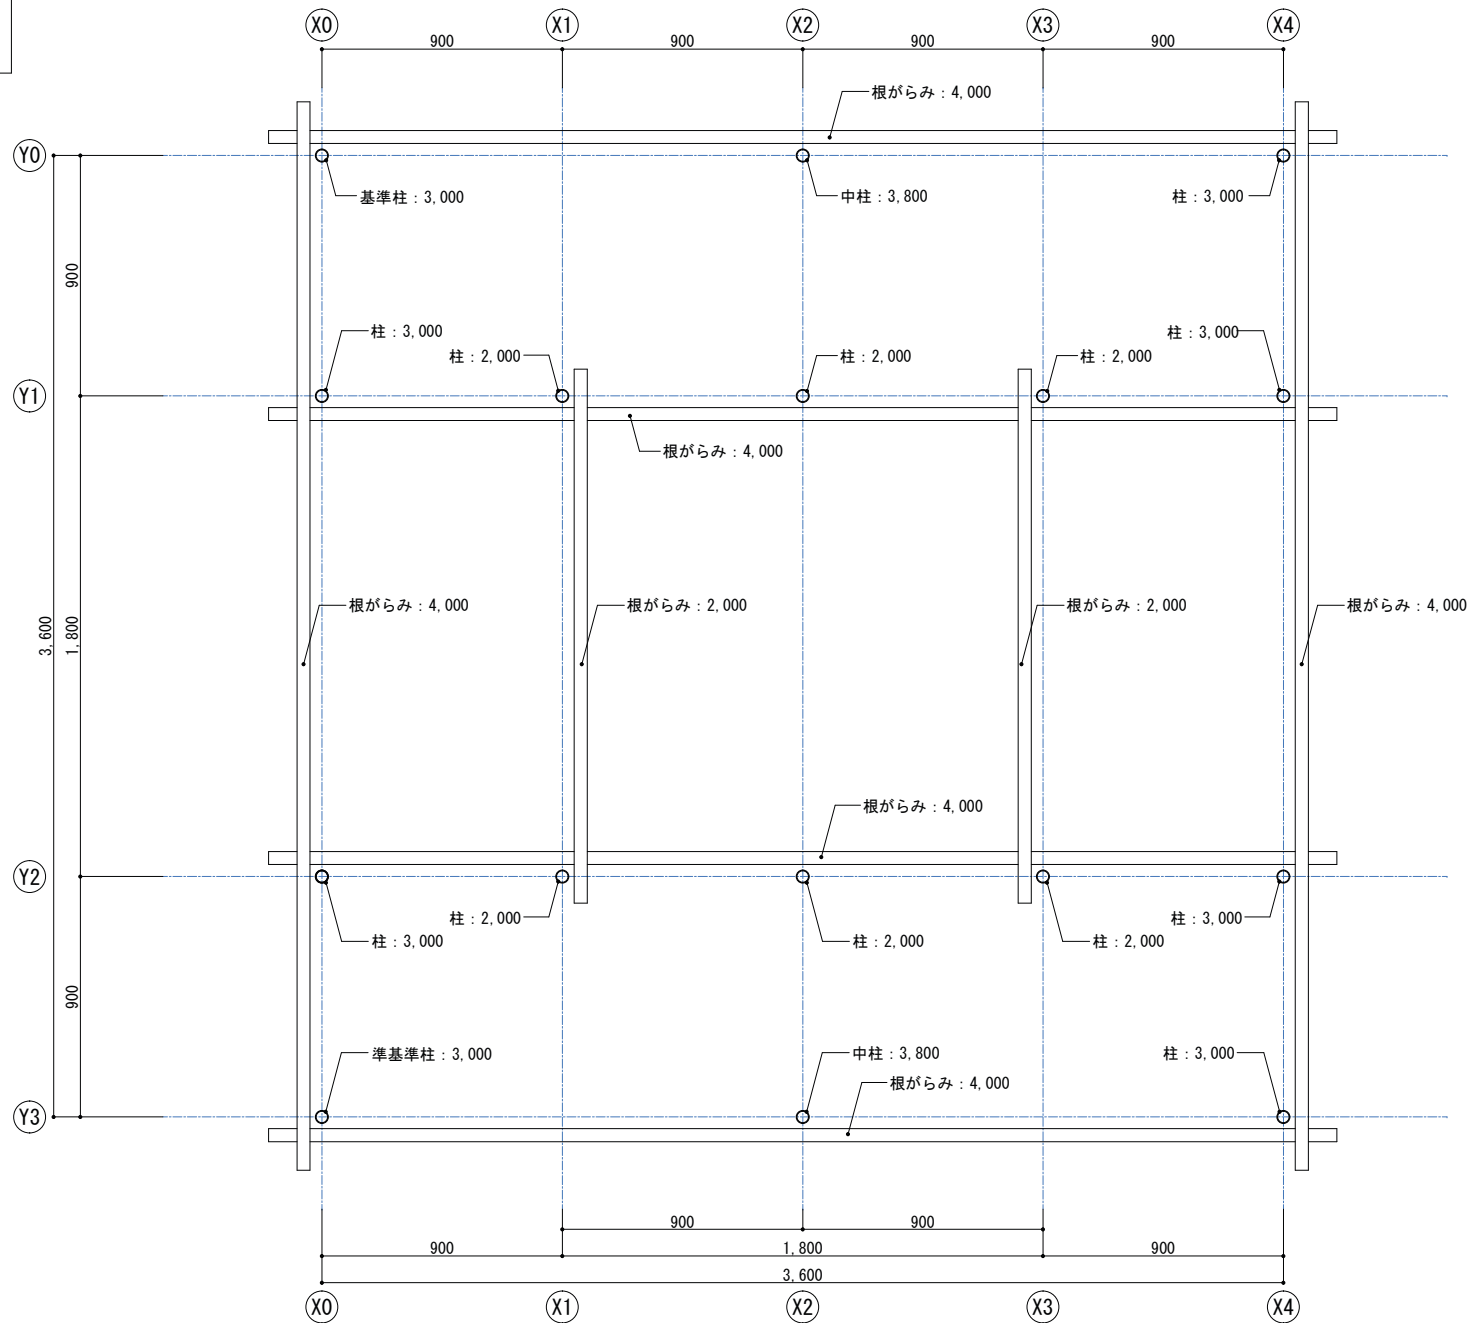

特記事項)
部材 : ○ → 数字は、部材の長さ (mm) を示す。

		工事名称 第57回 技能五輪あいち大会「とび職種」競技課題	図面番号
	年度 2019年（令和元年）	図面名称 根がらみ図	縮 尺 S=1/20
			02


公表

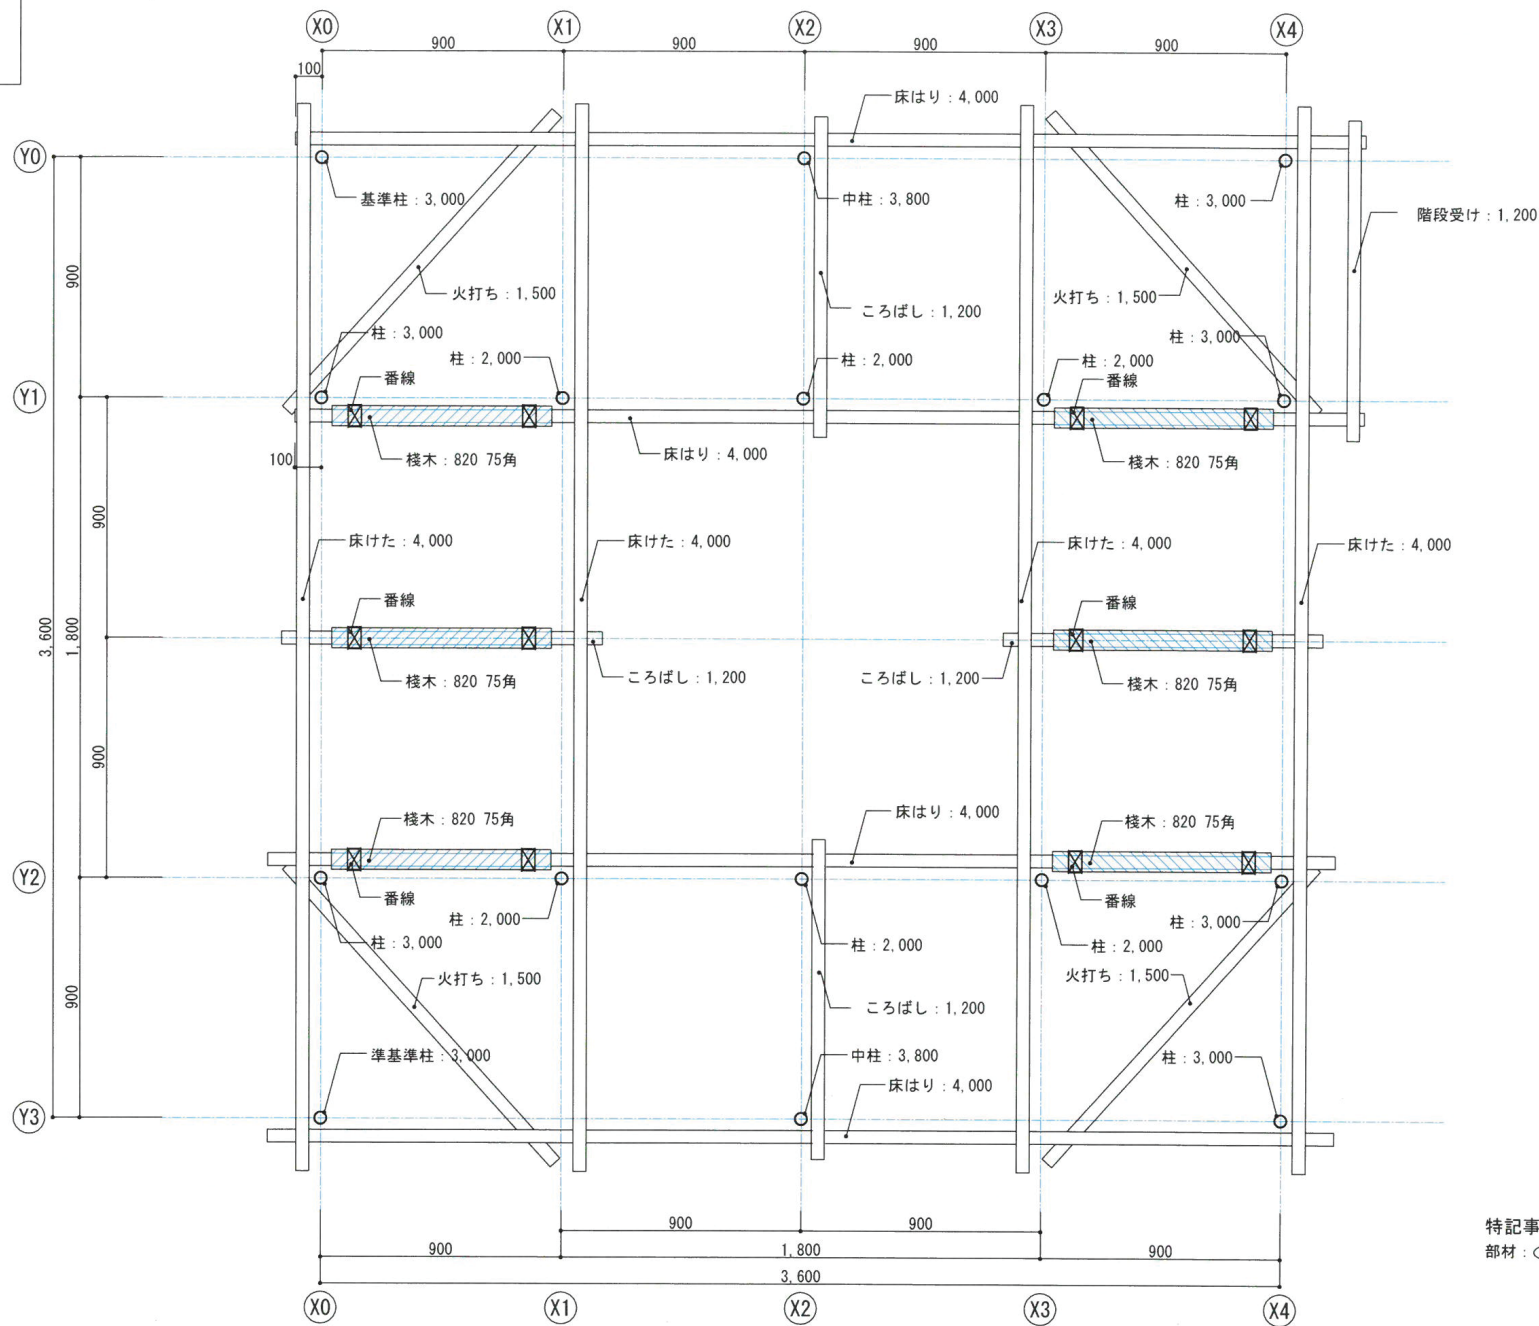

特記事項)
部材: ○ → 数字は、部材の長さ (mm) を示す。

		工事名称	第57回 技能五輪あいち大会「とび職種」競技課題		図面番号
	年度	図面名称	縮 尺		03
	2019年（令和元年）	高床下部分平面図	S=1/20		


公表

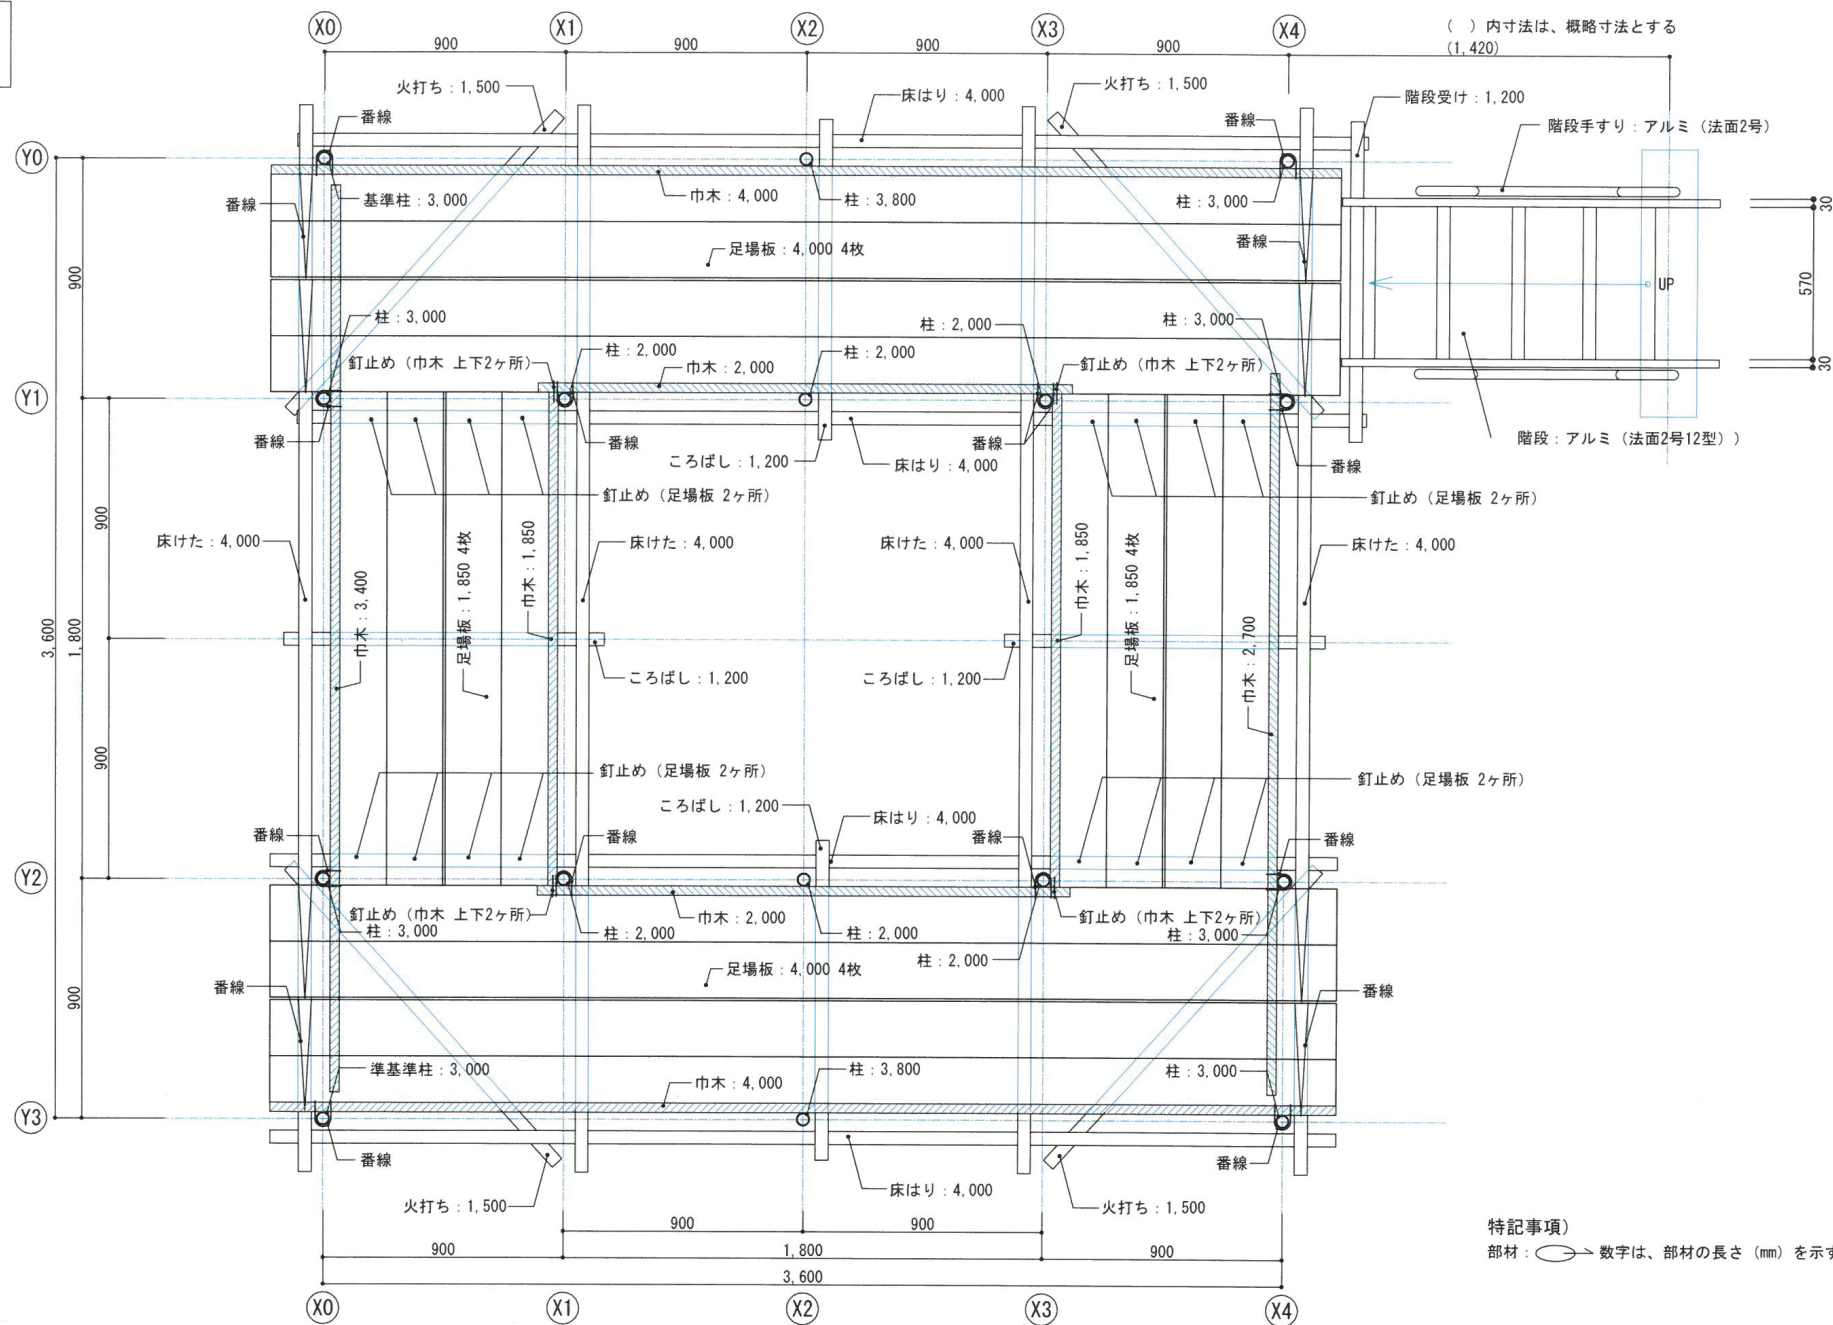

特記事項)
部材：  数字は、部材の長さ (mm) を示す。

	工事名称 第57回 技能五輪あいち大会「とび職種」競技課題	図面番号
年度 2019年（令和元年）	図面名称 高床部分平面図	縮尺 S=1/20 04


公表

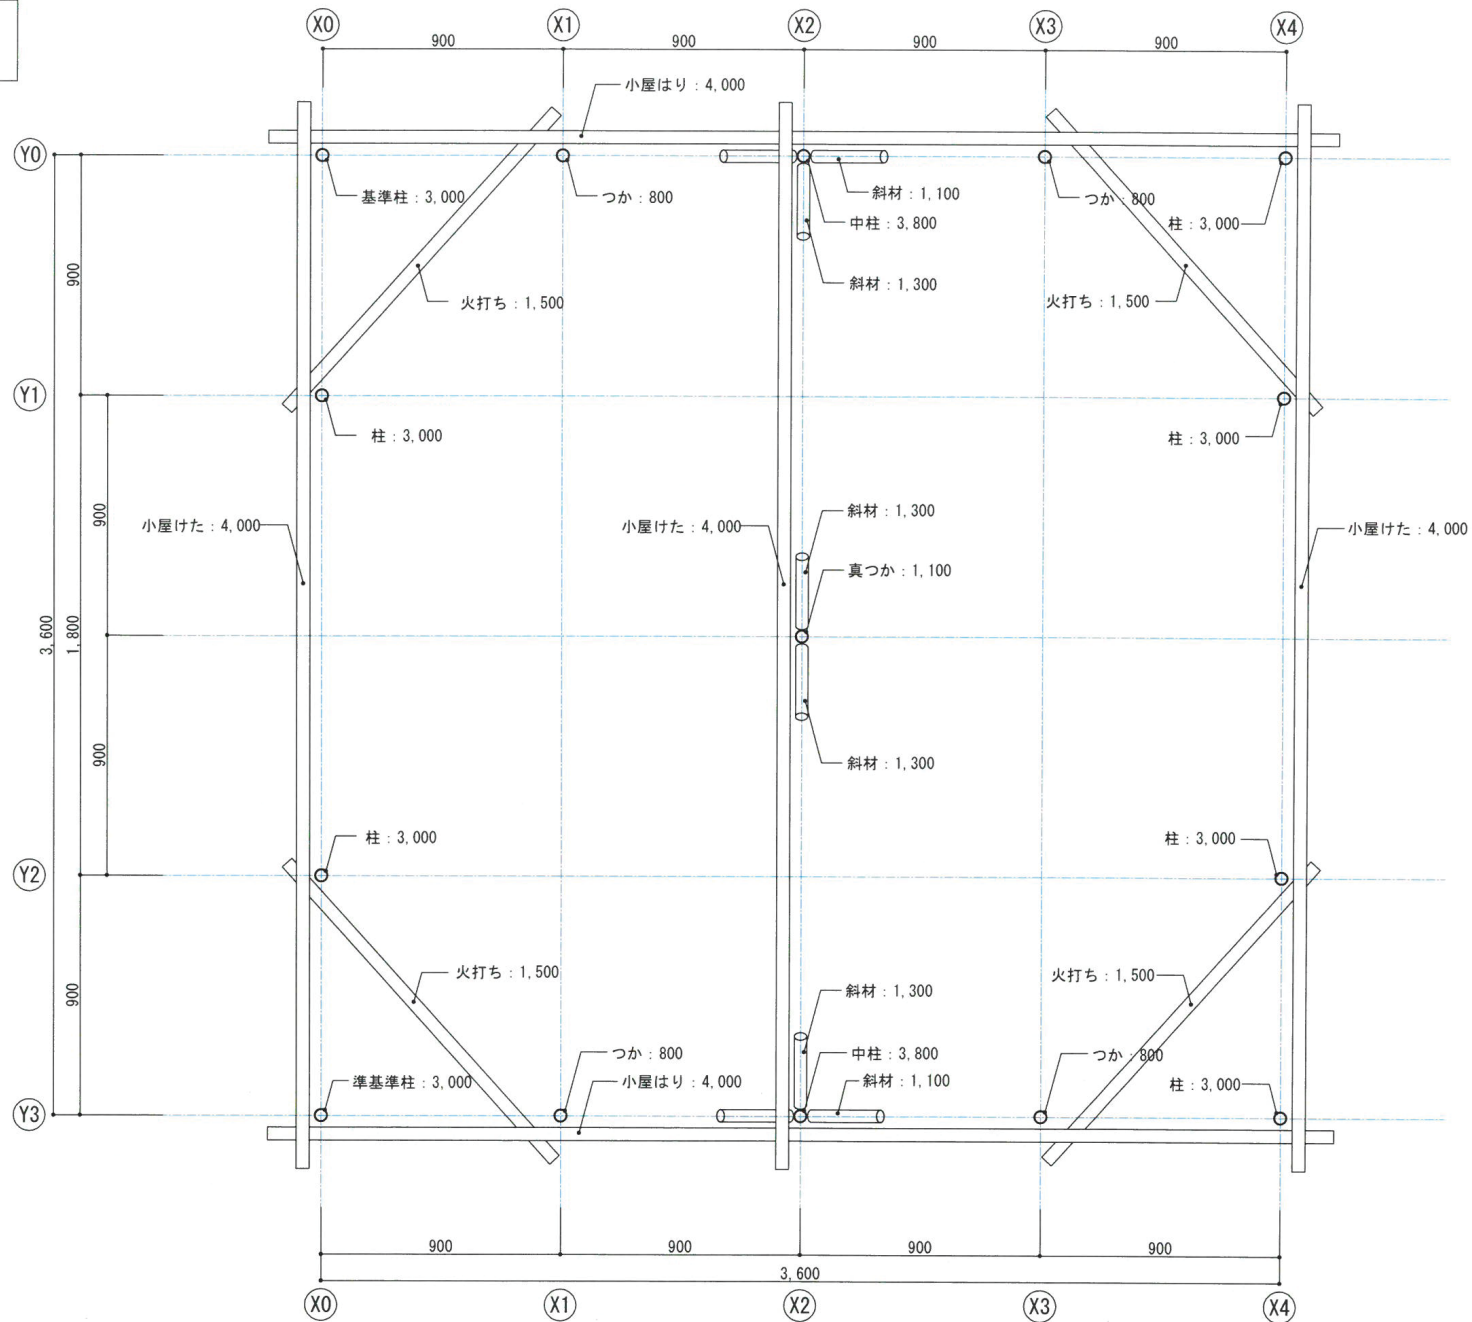

特記事項)
部材：○→ 数字は、部材の長さ (mm) を示す。

		工事名称 第57回 技能五輪あいち大会「とび職種」競技課題 年度 2019年 (令和元年)	図面名称 小屋伏図 縮尺 S=1/20	図面番号 05
--	--	--	------------------------------	------------


公表

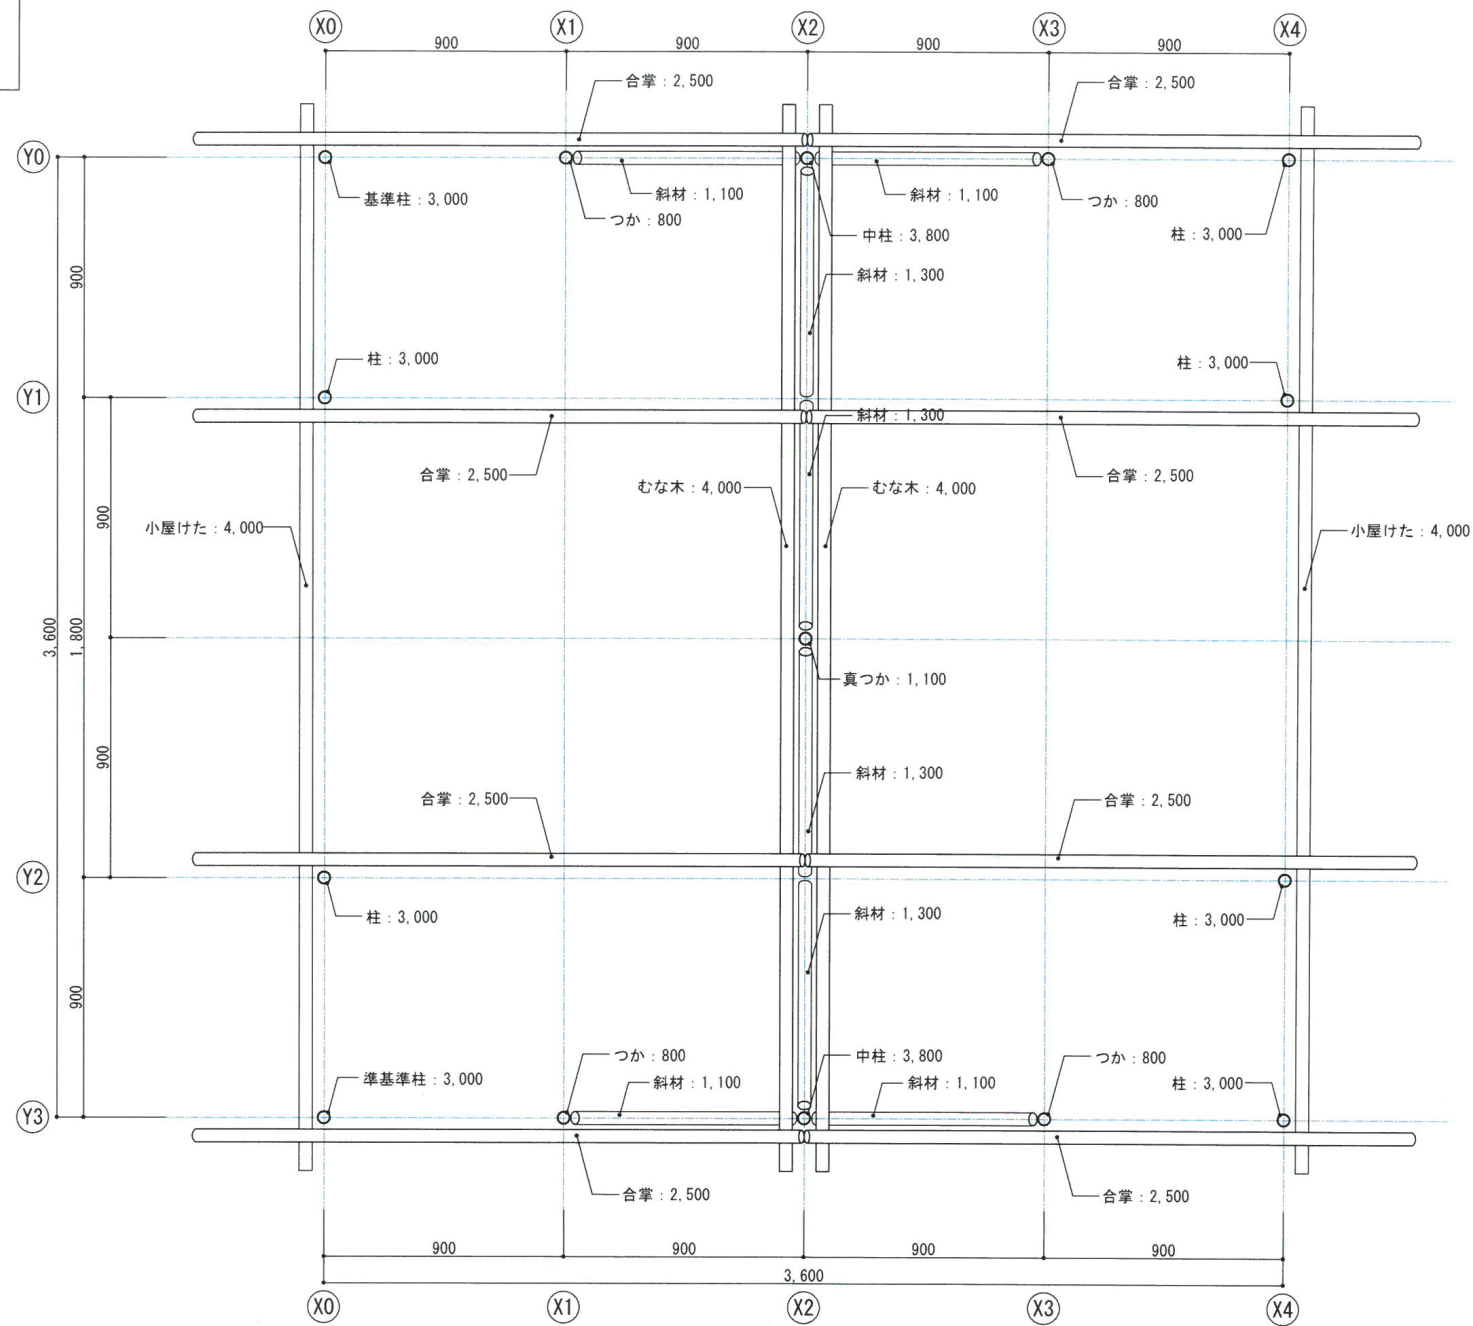

特記事項)
部材：○→ 数字は、部材の長さ (mm) を示す。

工事名称		図面番号	
第57回 技能五輪あいち大会「とび職種」競技課題		06	
年度	図面名称	縮尺	
2019年 (令和元年)	屋根伏図	S=1/20	

公表

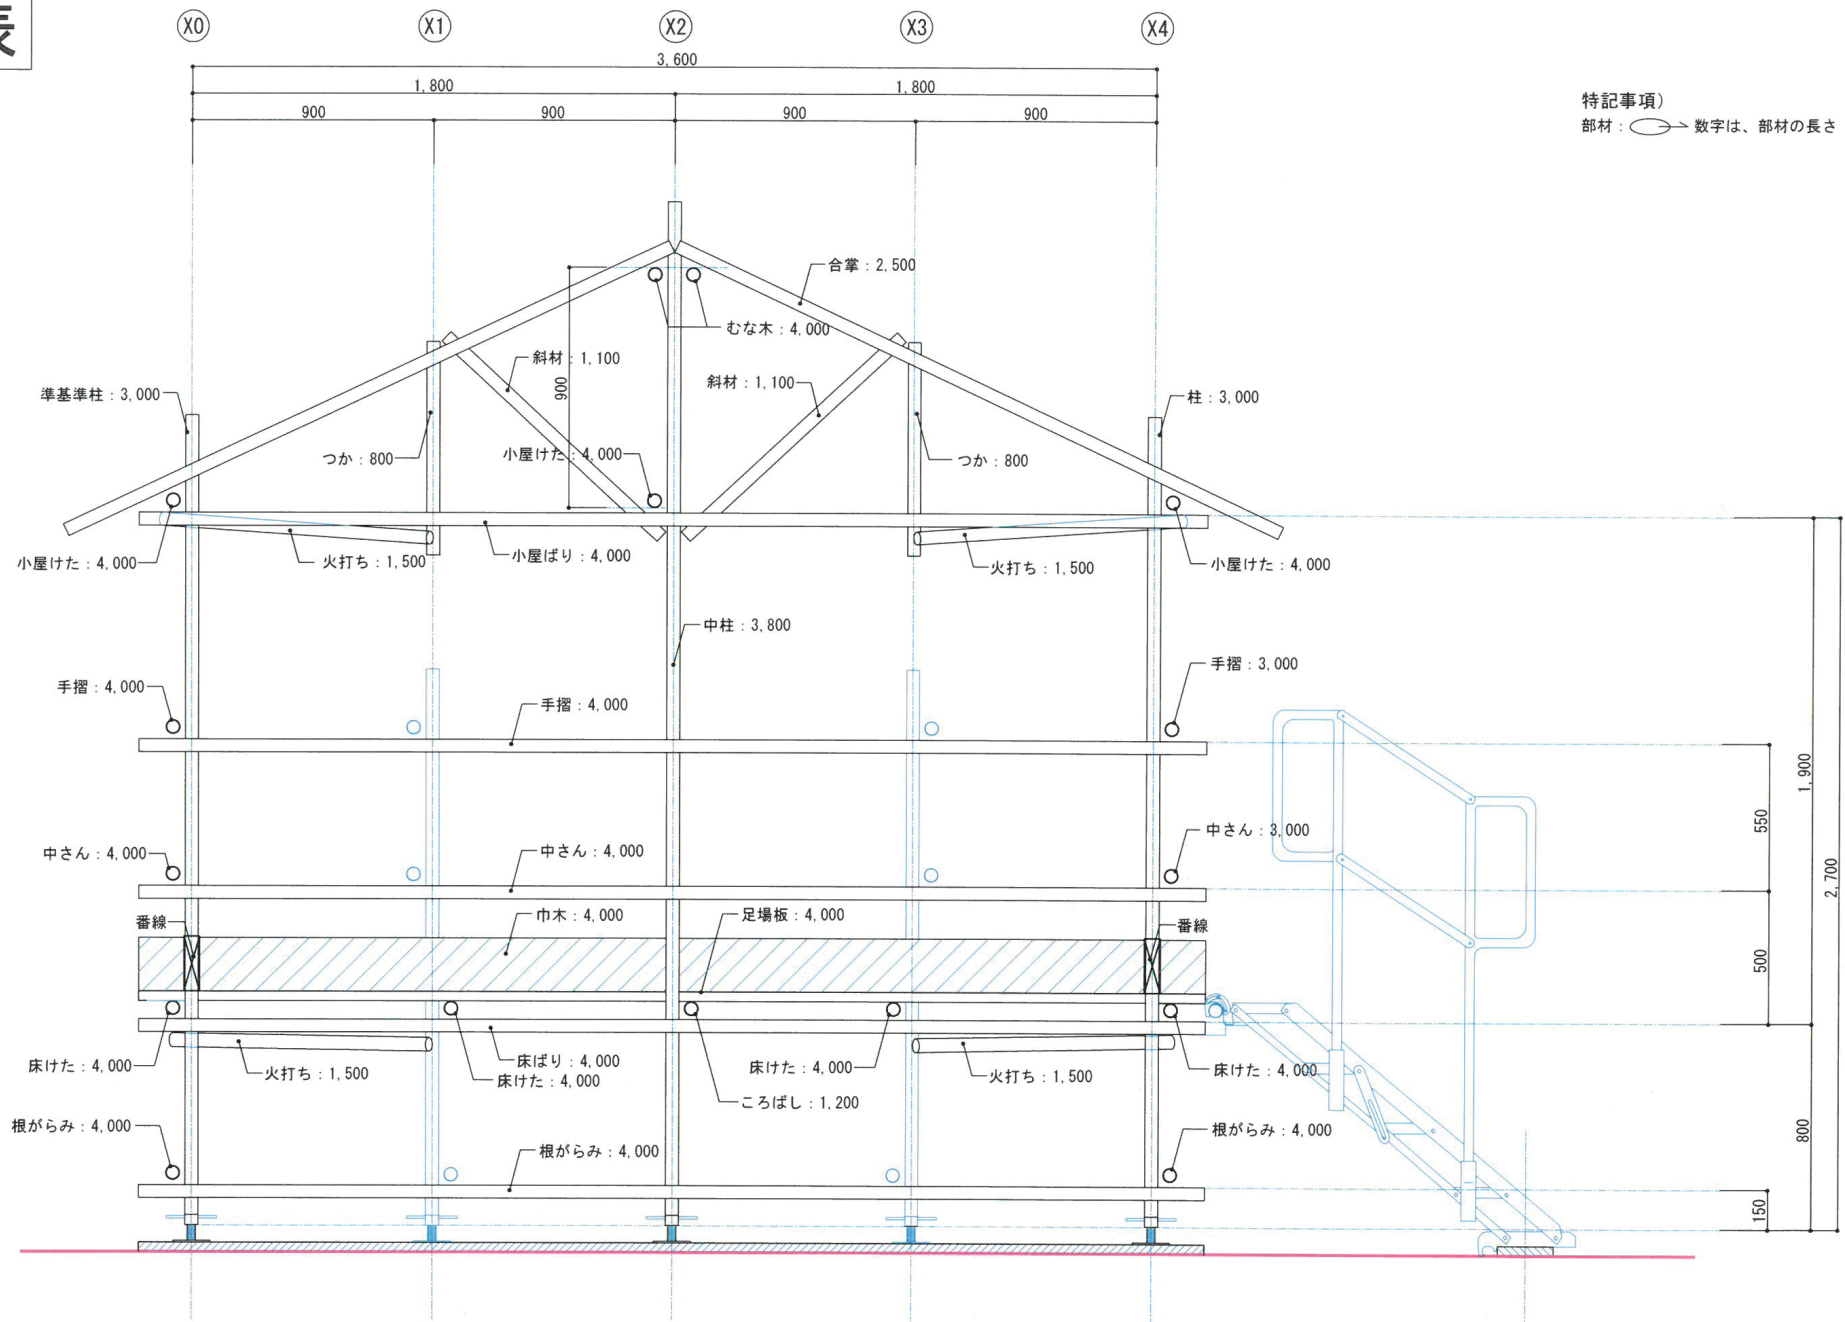


特記事項)

部材: ○ → 数字は、部材の長さ (mm) を示す。

	工事名称 第57回 技能五輪あいち大会「とび職種」競技課題		図面番号
年度 2019年（令和元年）	図面名称 Y3通り軸組図	縮 尺 S=1/20	07

公表

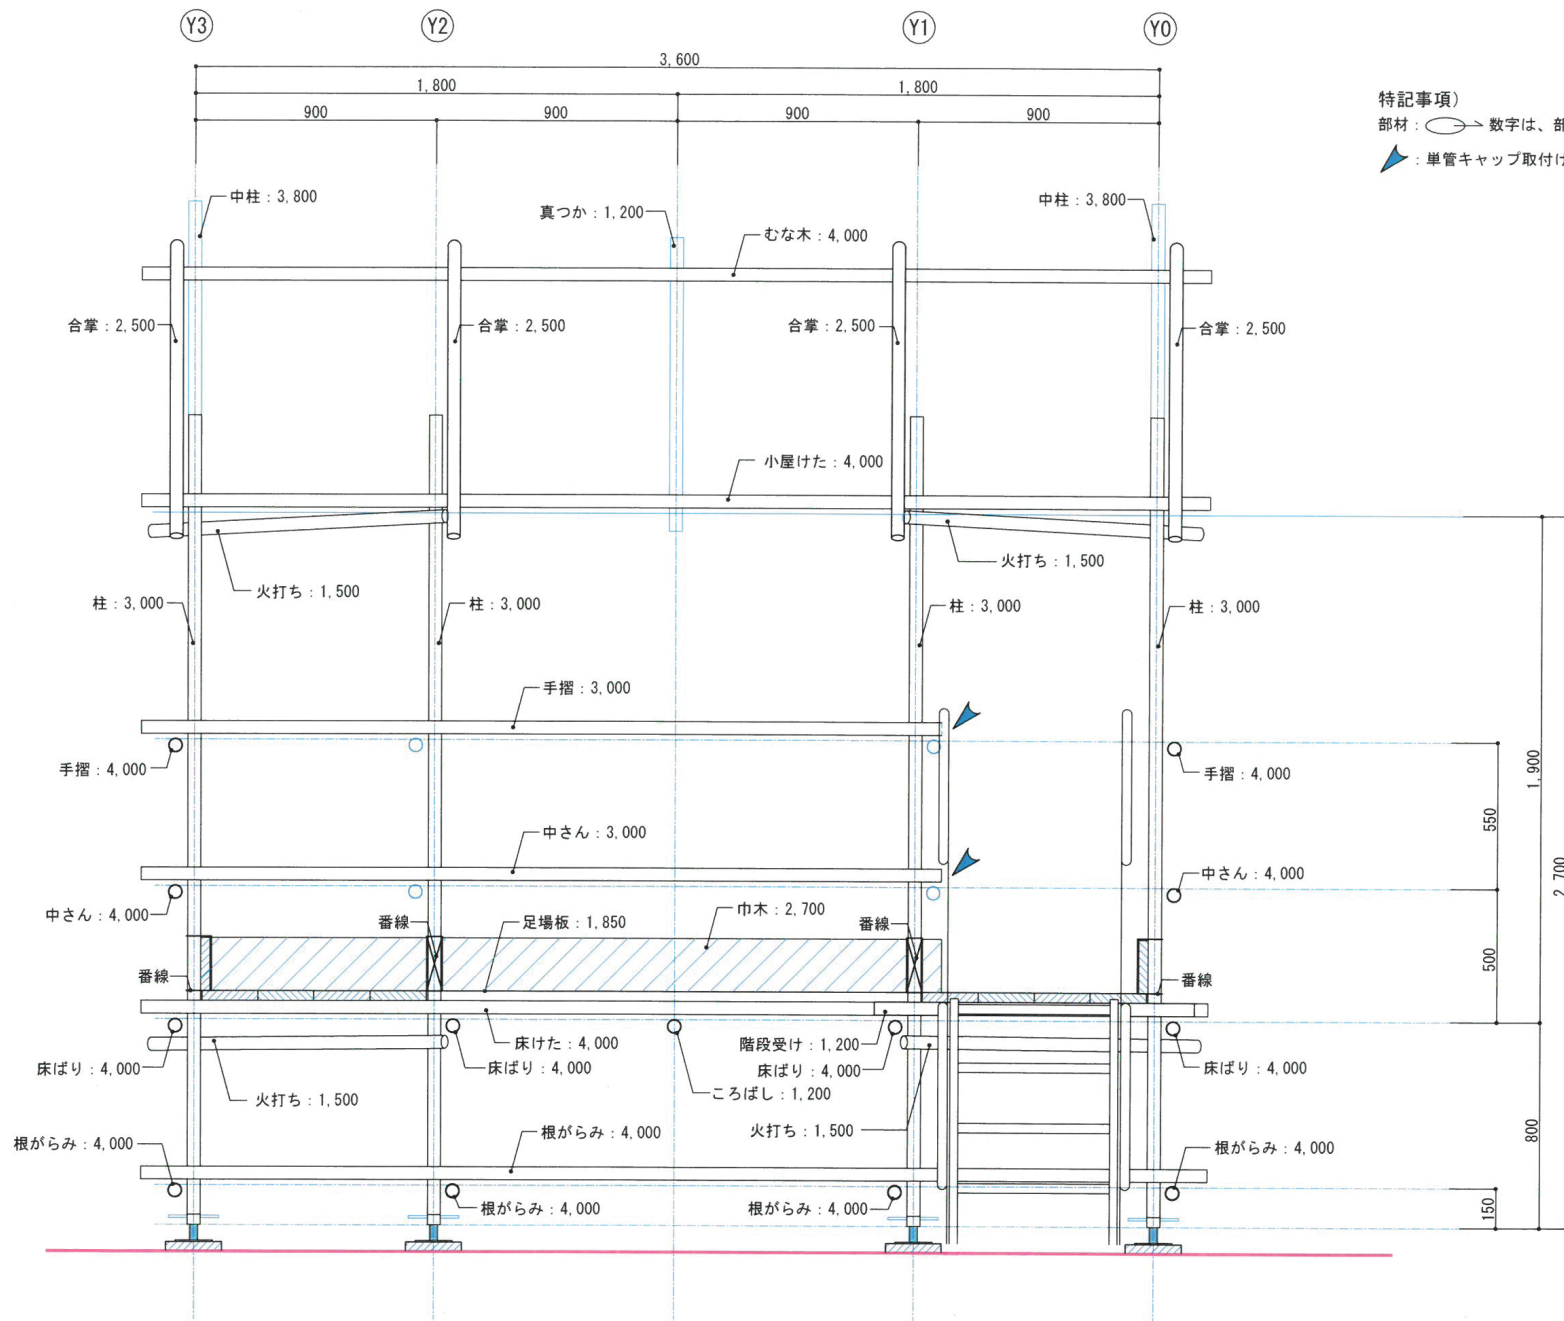


特記事項)

部材：○→ 数字は、部材の長さ (mm) を示す。

▲：単管キャップ取付け位置を示す

	工事名称 第57回 技能五輪あいち大会「とび職種」競技課題		図面番号
年度 2019年（令和元年）	図面名称 X4通り軸組図	縮 尺 S=1/20	09

公表

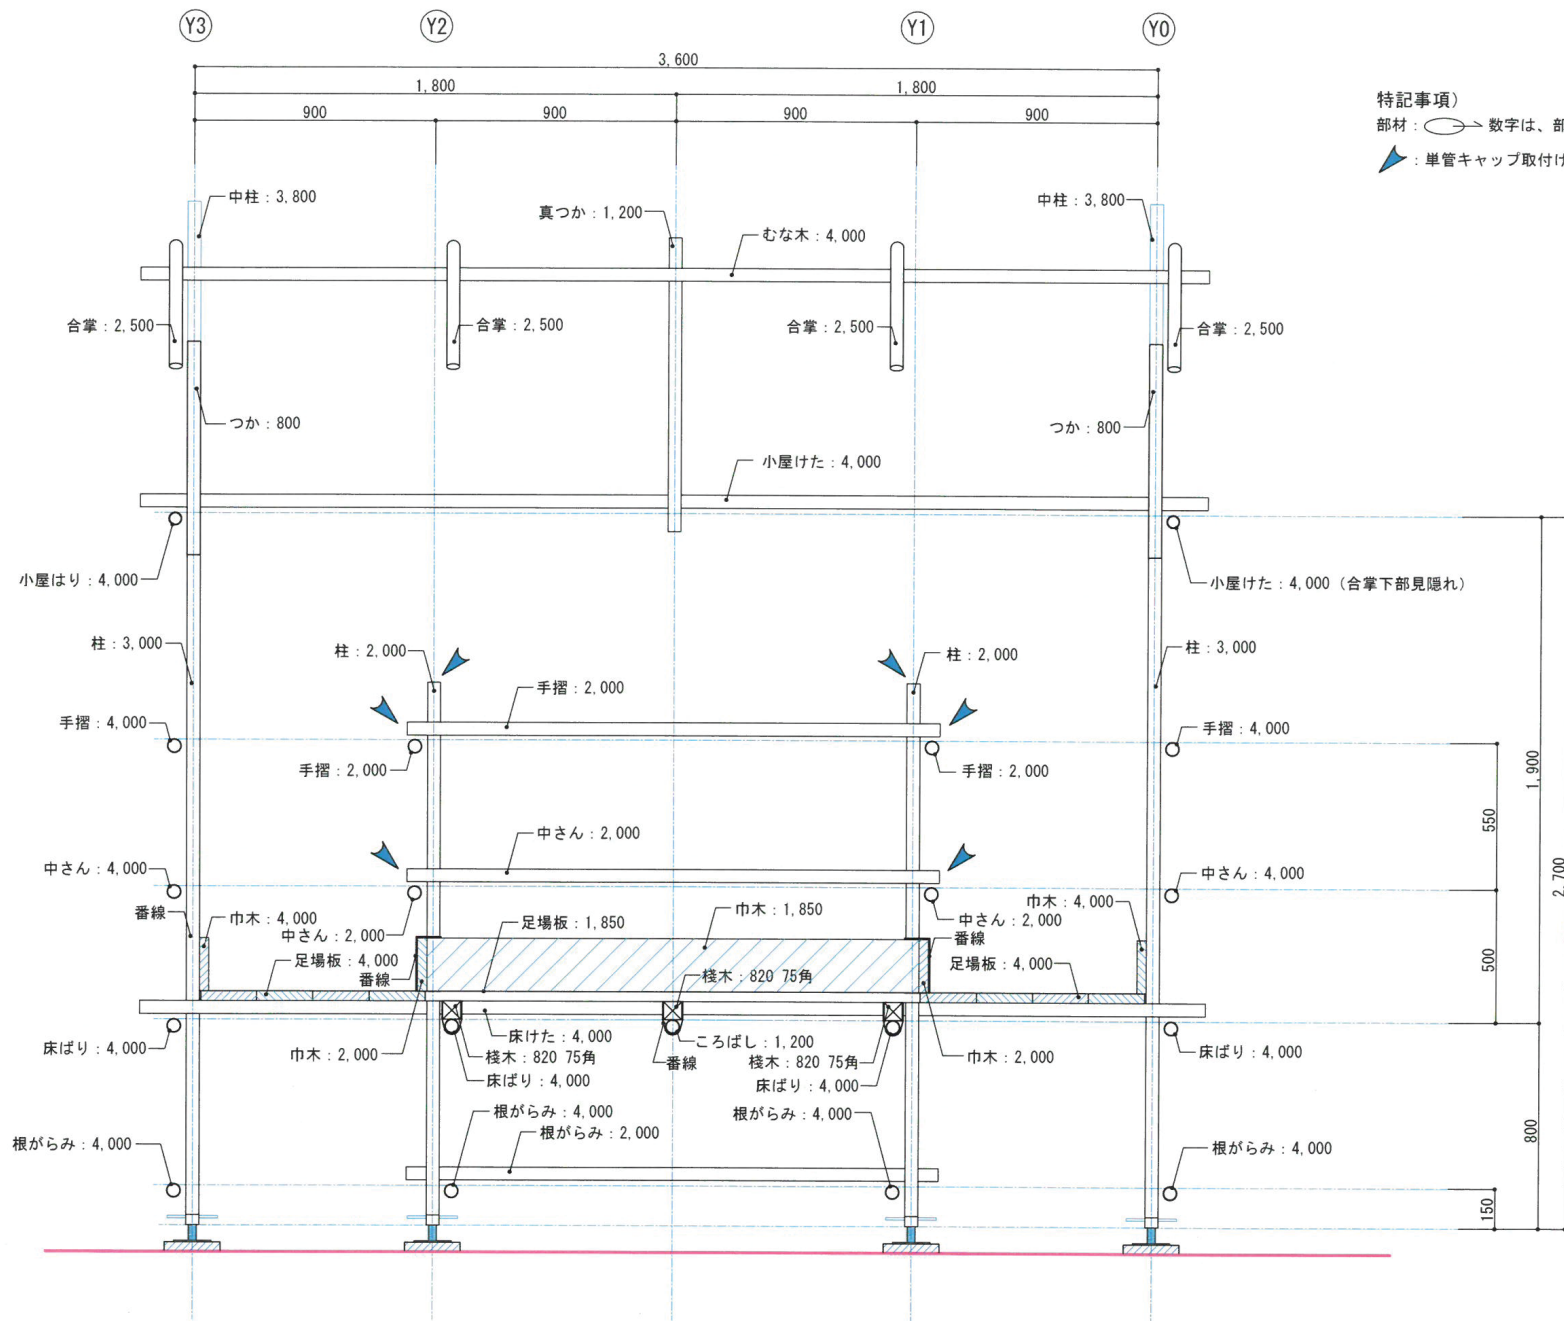


特記事項)

部材: ○ → 数字は、部材の長さ (mm) を示す。

▲: 単管キャップ取付け位置を示す

	工事名称 第57回 技能五輪あいち大会「とび職種」競技課題		図面番号
年度 2019年（令和元年）	図面名称 X3通り軸組図	縮 尺 S=1/20	10

公表

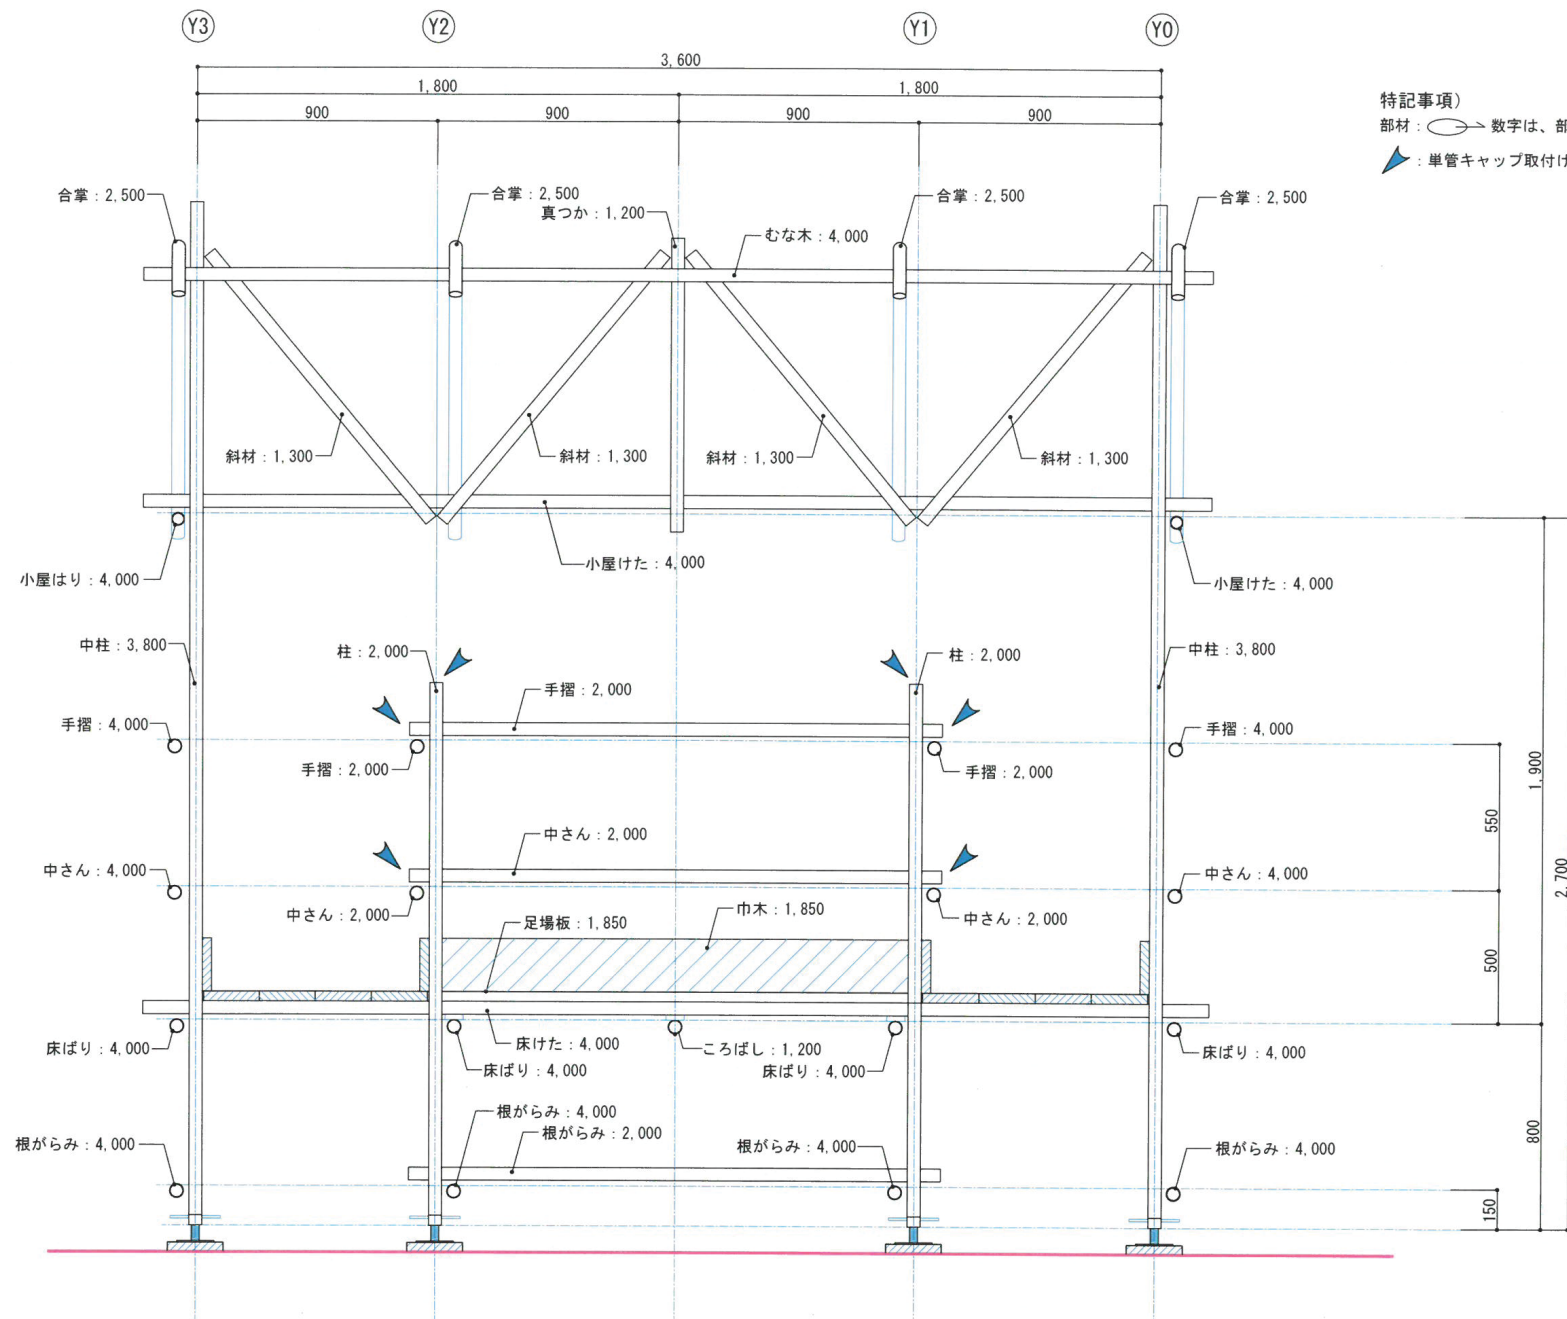


特記事項)

部材: ○ → 数字は、部材の長さ (mm) を示す。

▲: 単管キャップ取付け位置を示す


	工事名称 第57回 技能五輪あいち大会「とび職種」競技課題		図面番号
年度 2019年（令和元年）	図面名称 X2通り軸組図	縮 尺 S=1/20	11

公表

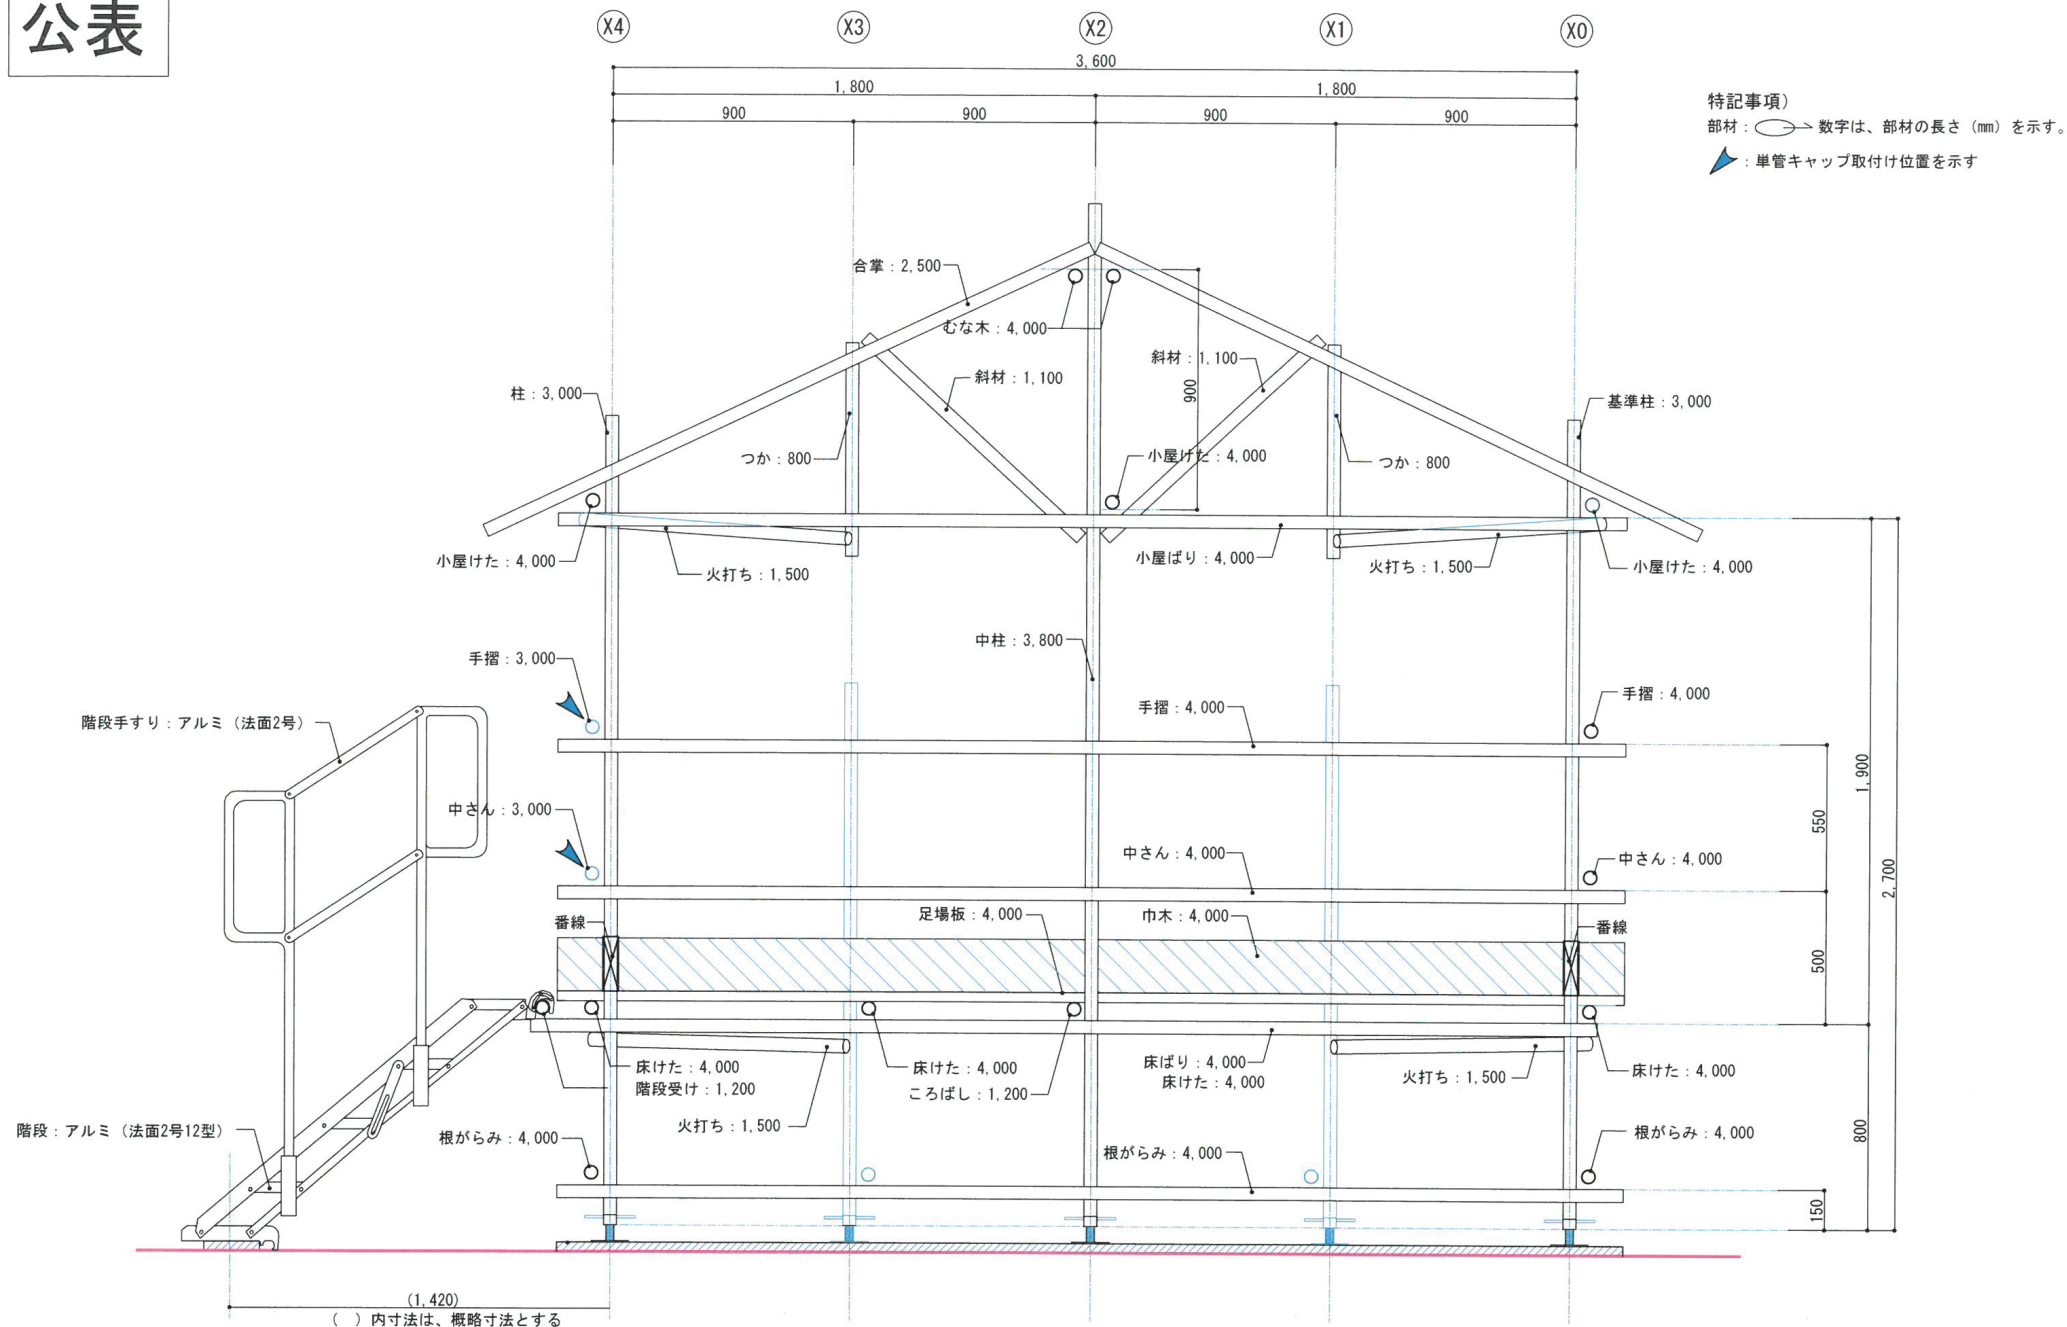

	工事名称 第57回 技能五輪あいち大会「とび職種」競技課題	図面番号
年度 2019年（令和元年）	図面名称 Y0通り軸組図	縮 尺 S=1/20
		12

公表

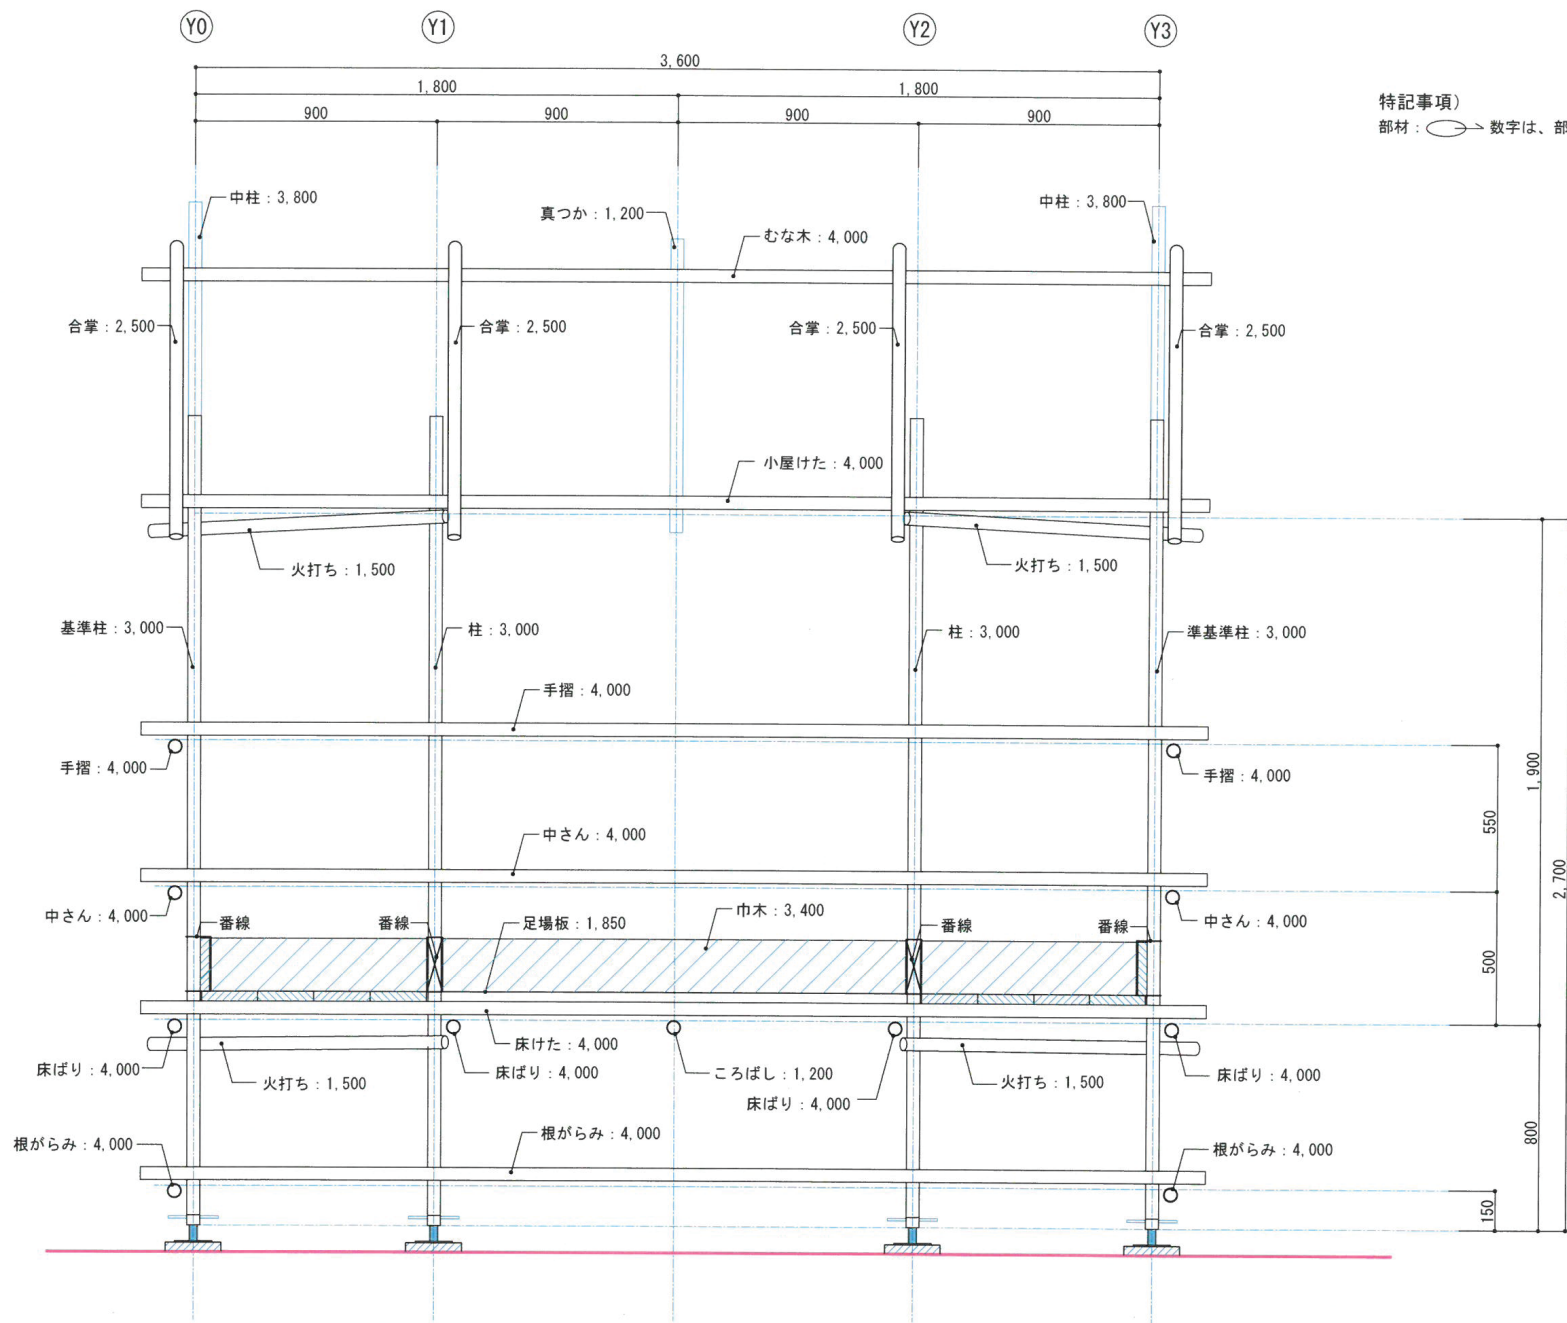

特記事項)

部材: ○ → 数字は、部材の長さ (mm) を示す。

工事名称

第57回 技能五輪あいち大会「とび職種」競技課題

図面番号

年度

2019年 (令和元年)

図面名称

X0通り軸組図

縮尺

S=1/20

13