

工事名称
第61回 技能五輪あいち大会「とび職種」競技課題


図面番号

年度
2023年（令和5年）


図面名称
配置図

縮尺
S=1/40

01

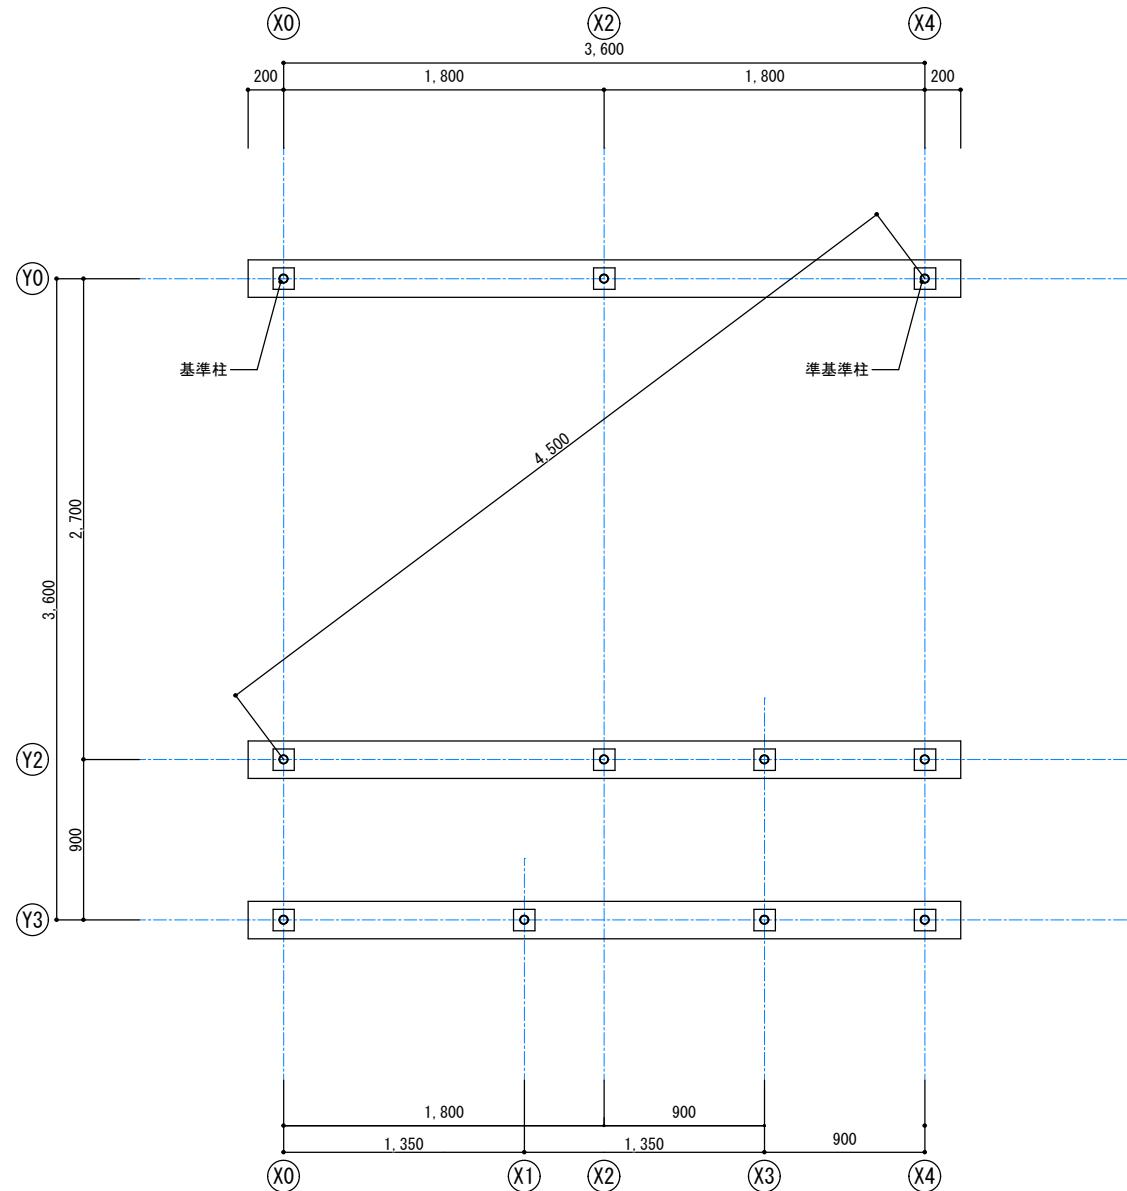


		工事名称 第61回 技能五輪あいち大会「とび職種」競技課題	図面番号 02
		年度 2023年（令和5年）	図面名称 対角図
			縮尺 S=1/30

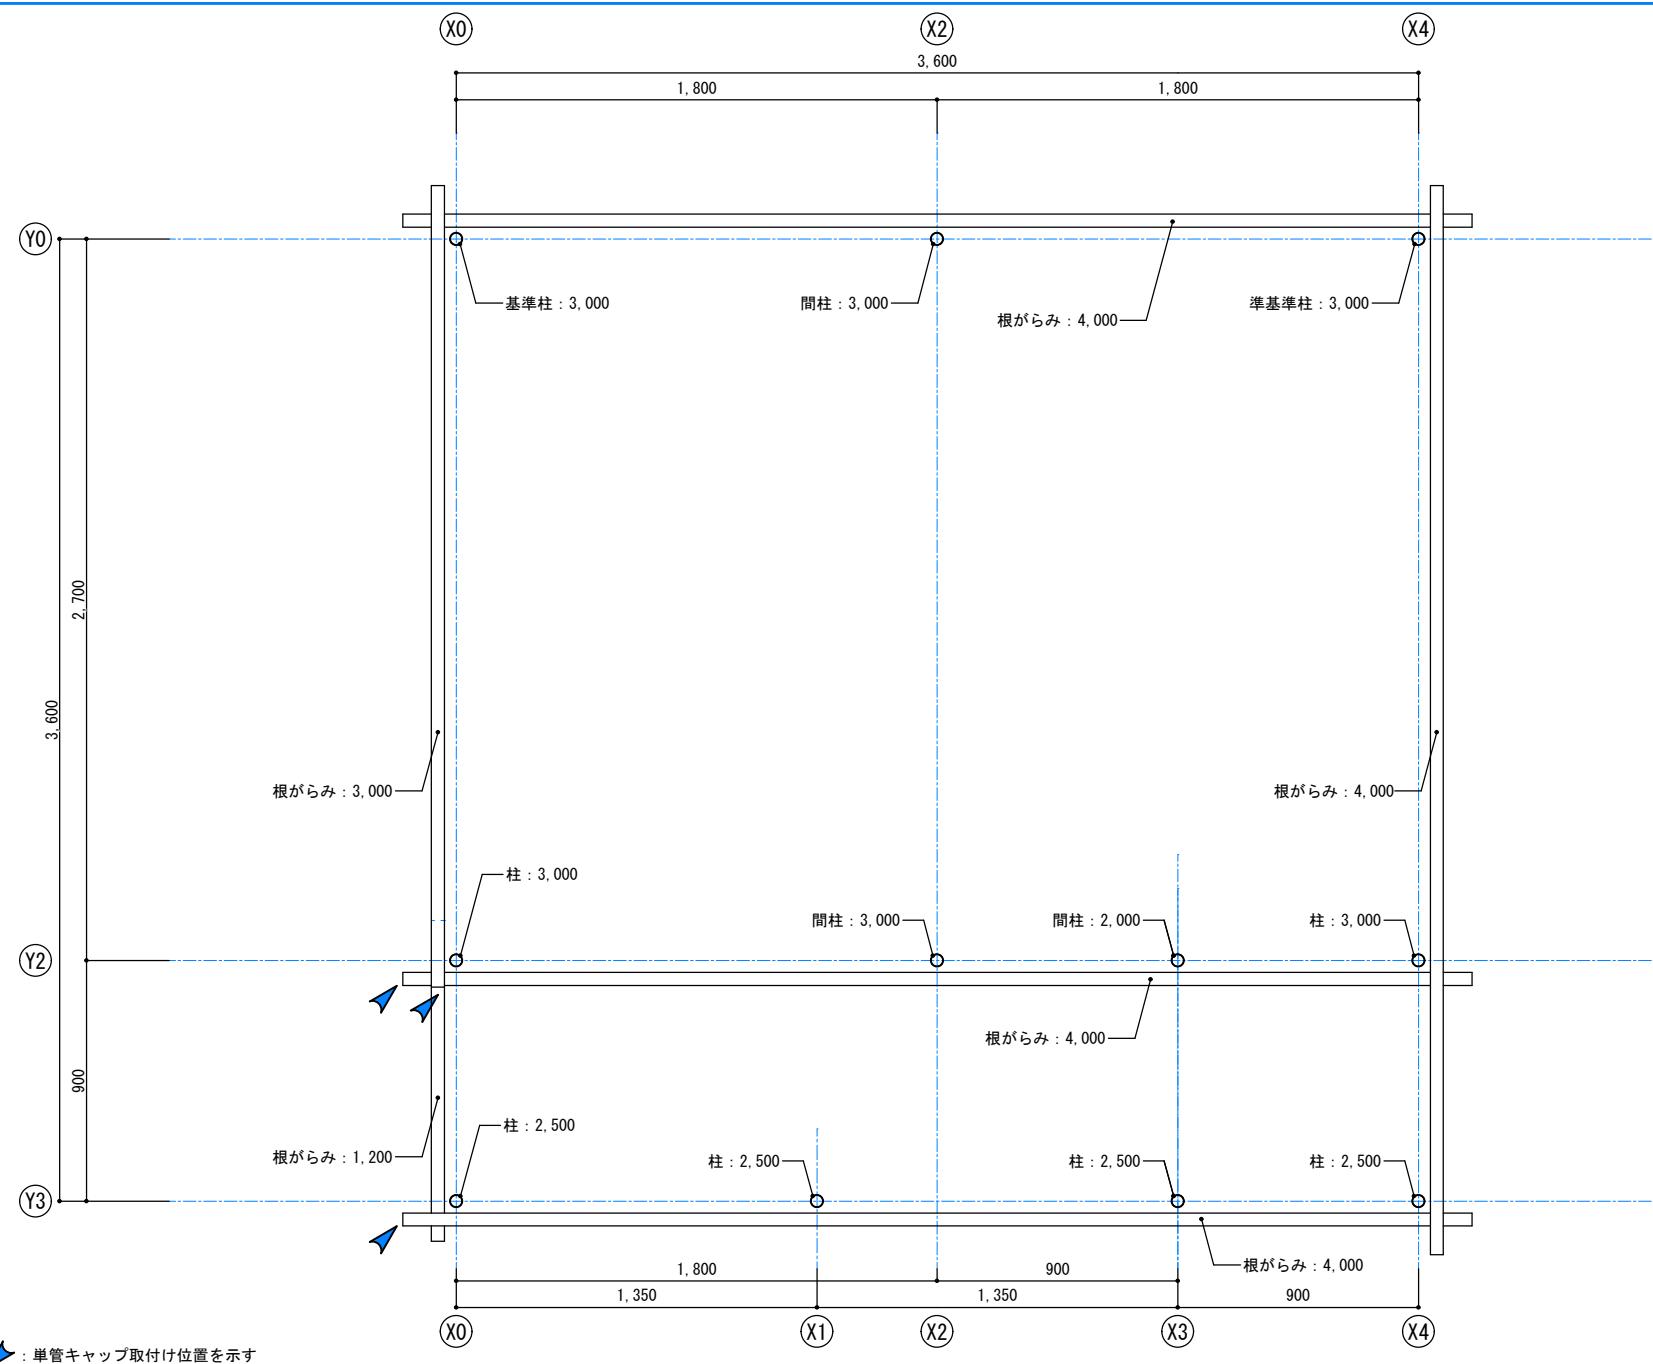


 : 単管キャップ取付け位置を示す

		工事名称 第61回 技能五輪あいち大会「とび職種」競技課題	図面番号 03
年度 2023年（令和5年）	図面名称 根がらみ図	縮 尺 S=1/20	

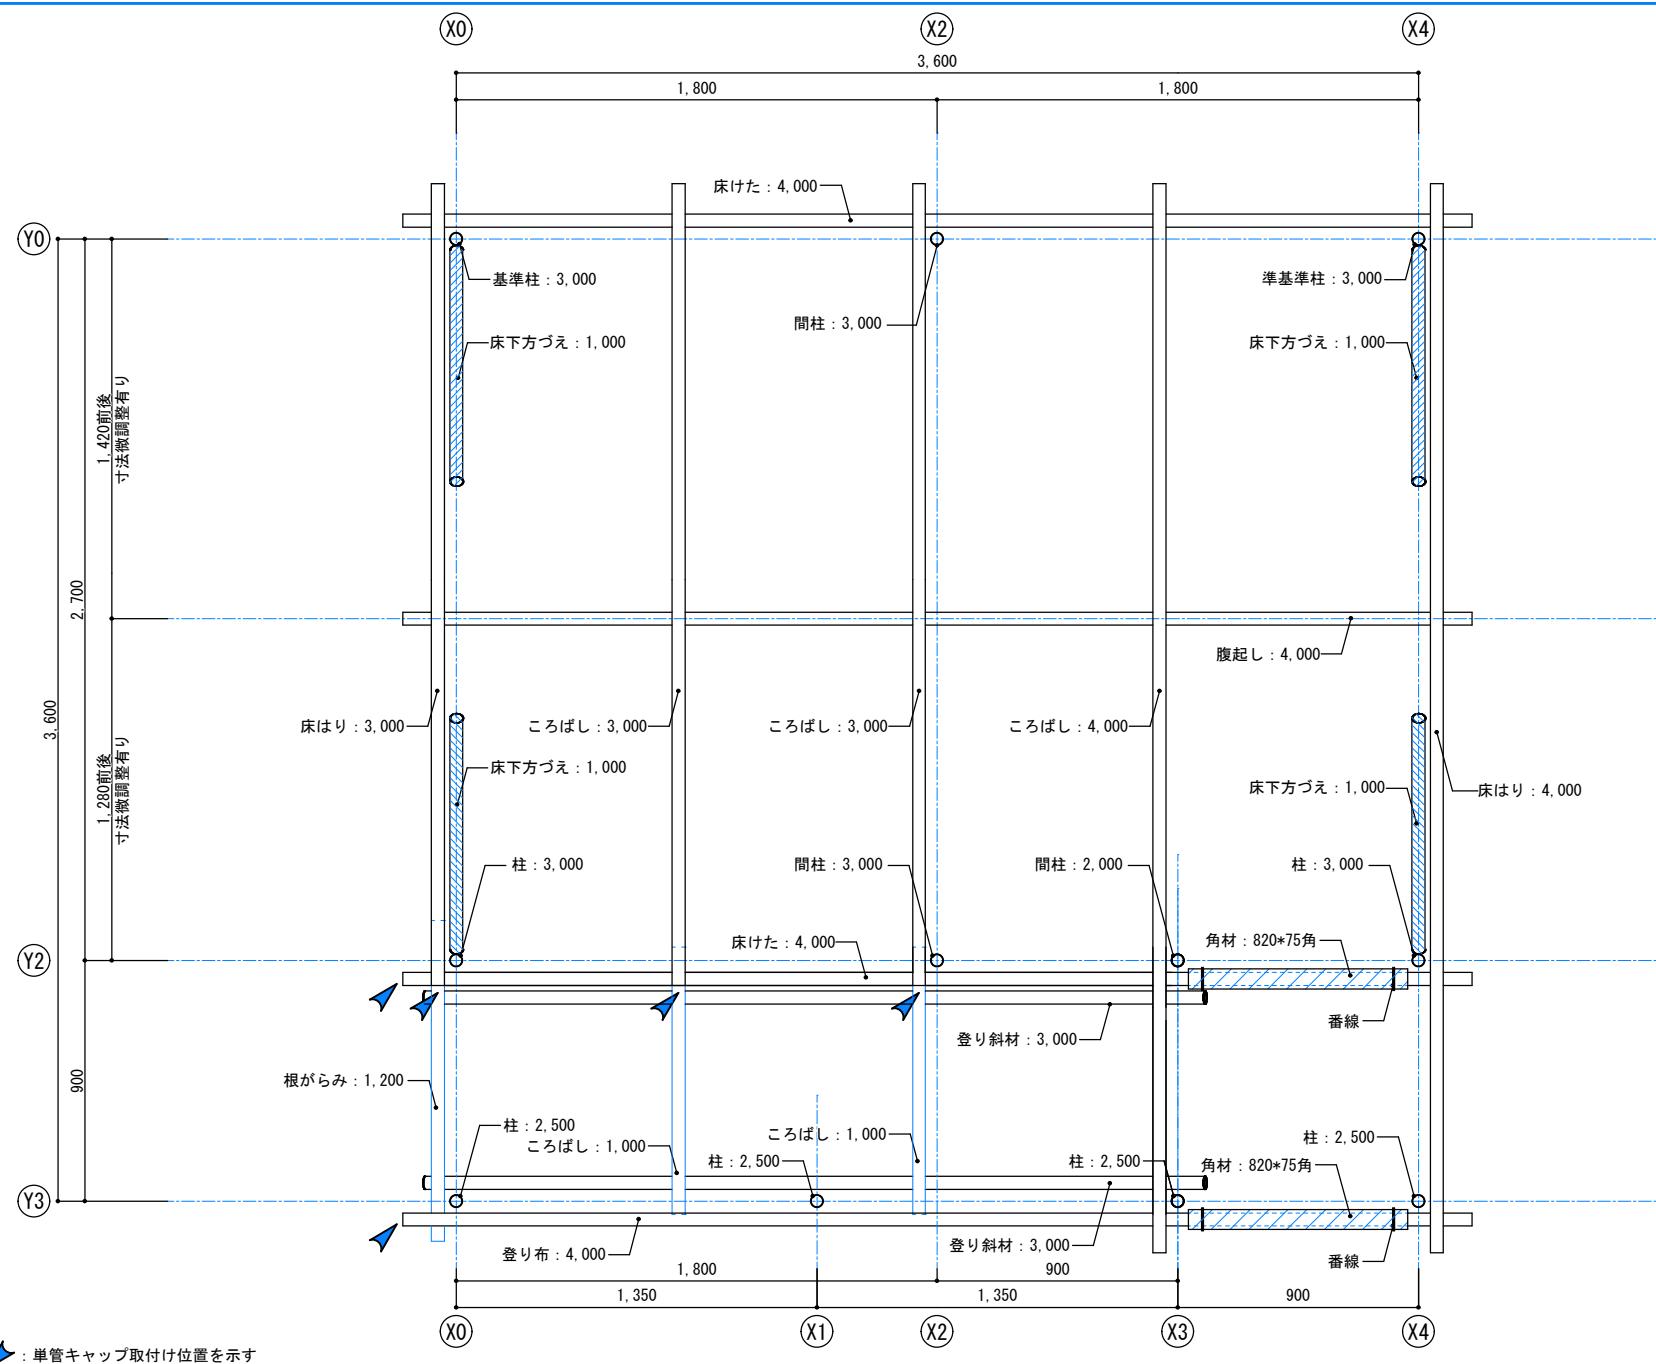


△ : 単管キャップ取付け位置を示す

工事名称	図面番号	
第61回 技能五輪あいち大会「とび職種」競技課題		
年度	図面名称	縮尺
2023年（令和5年）	高床下部分平面図	S=1/20

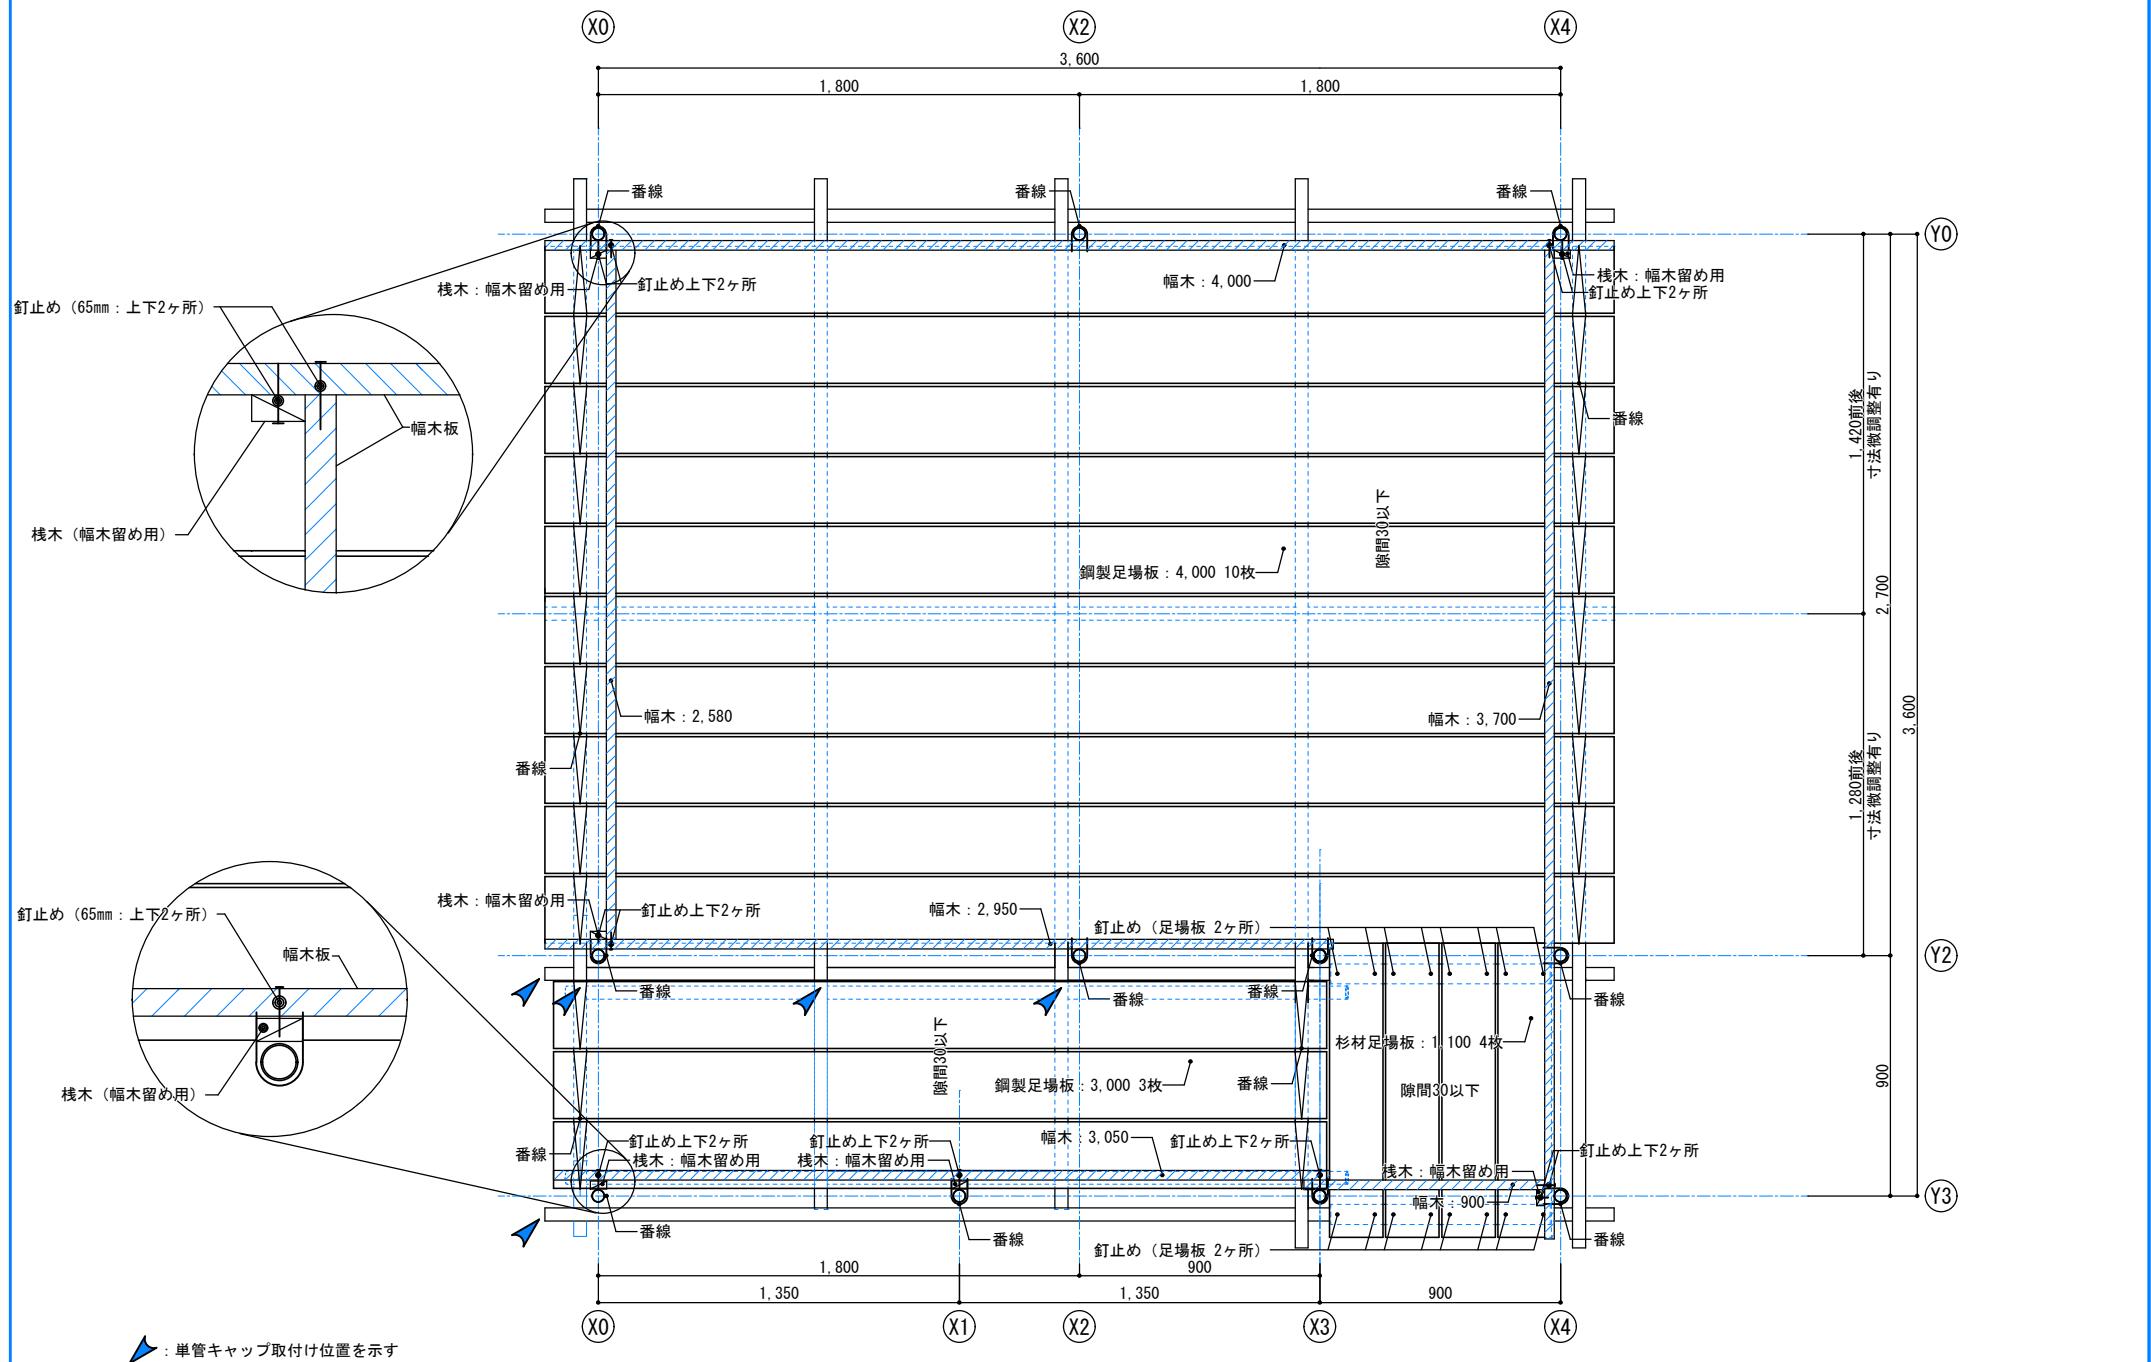


		競技名称 第61回 技能五輪あいち大会「とび職種」競技課題	図面番号
年度 2023年（令和5年）	図面名称 高床部分平面図	縮尺 S=1/20	05

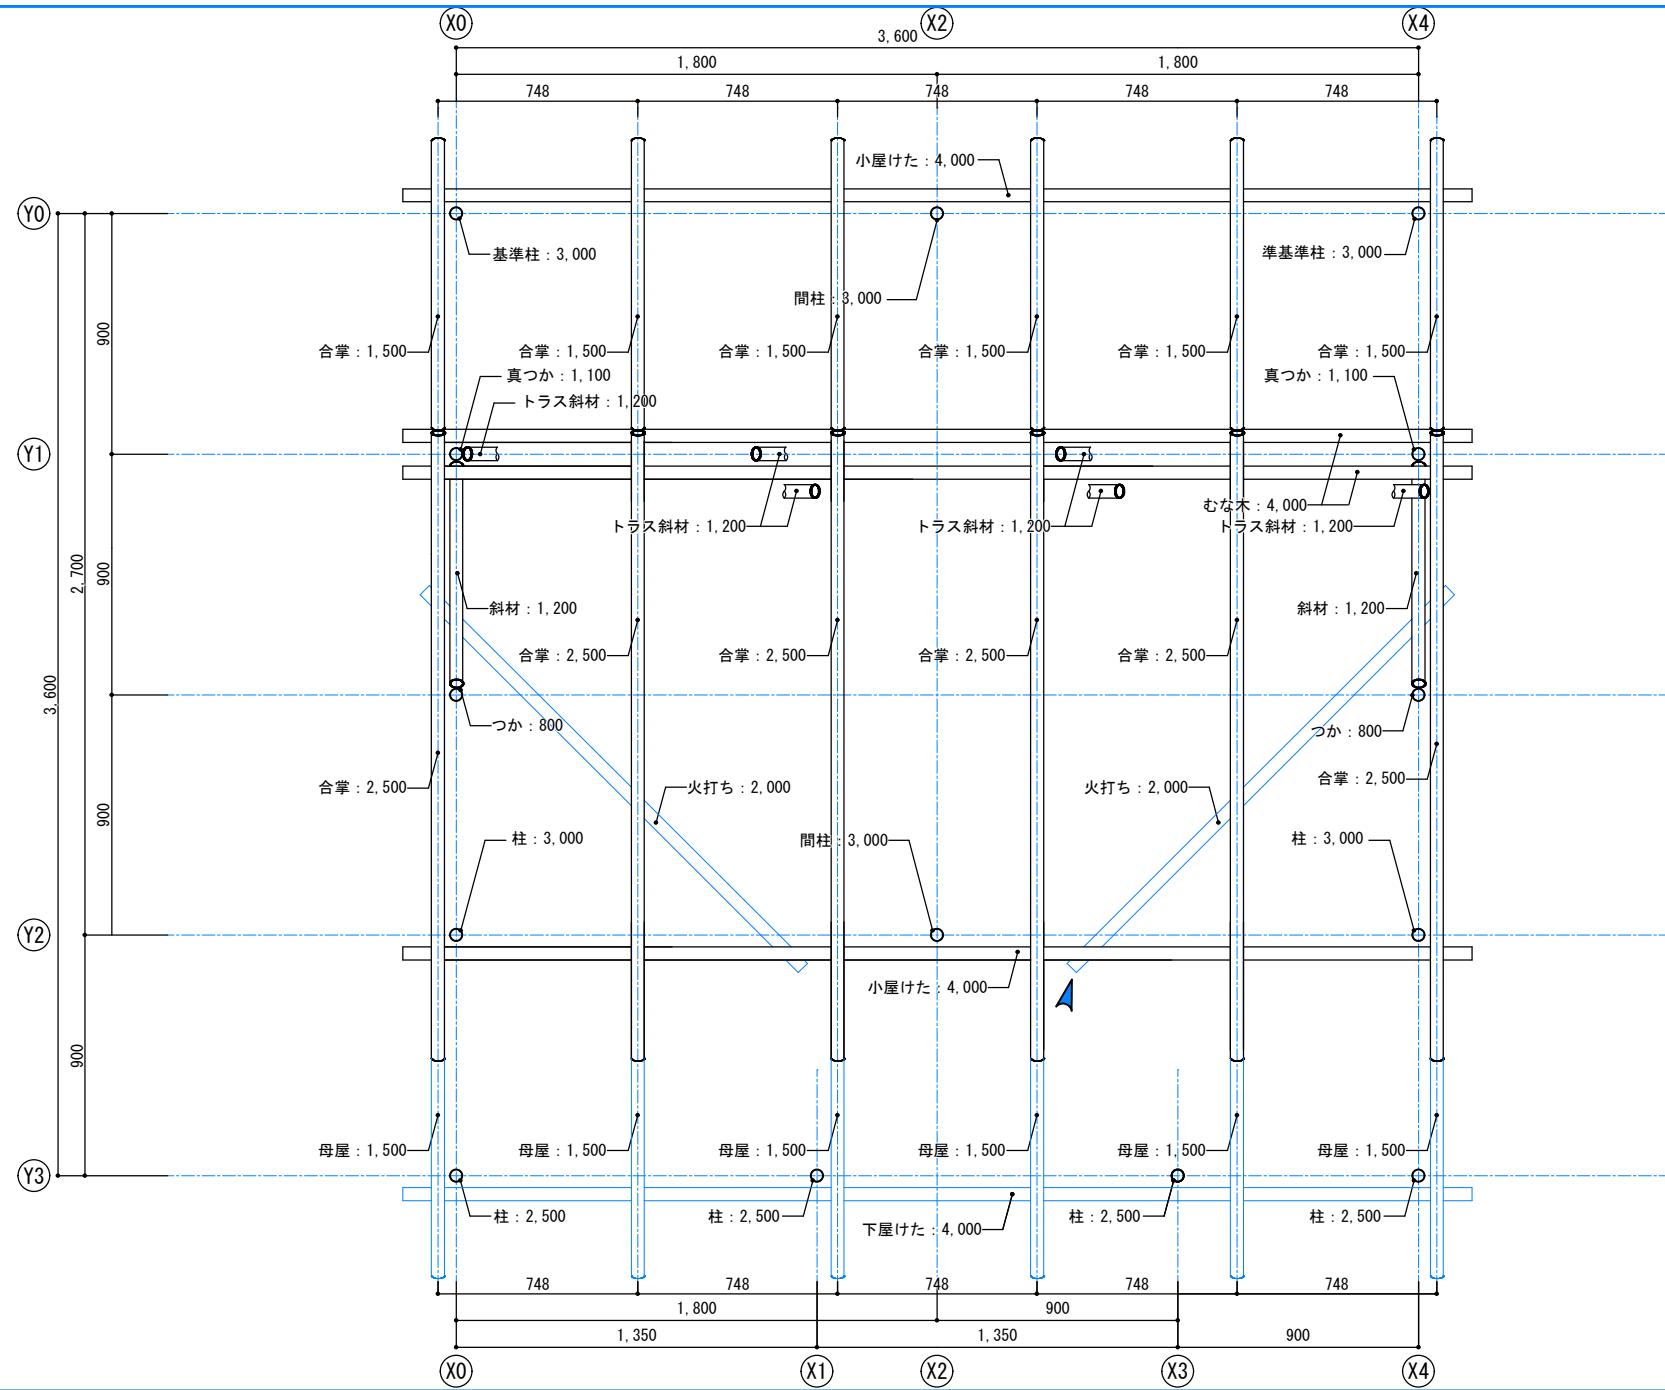


 : 単管キャップ取付け位置を示す

		工事名称 第61回 技能五輪あいち大会「とび職種」競技課題	図面番号
年度 2023年（令和5年）	図面名称 屋根伏図	縮 尺 S=1/20	06

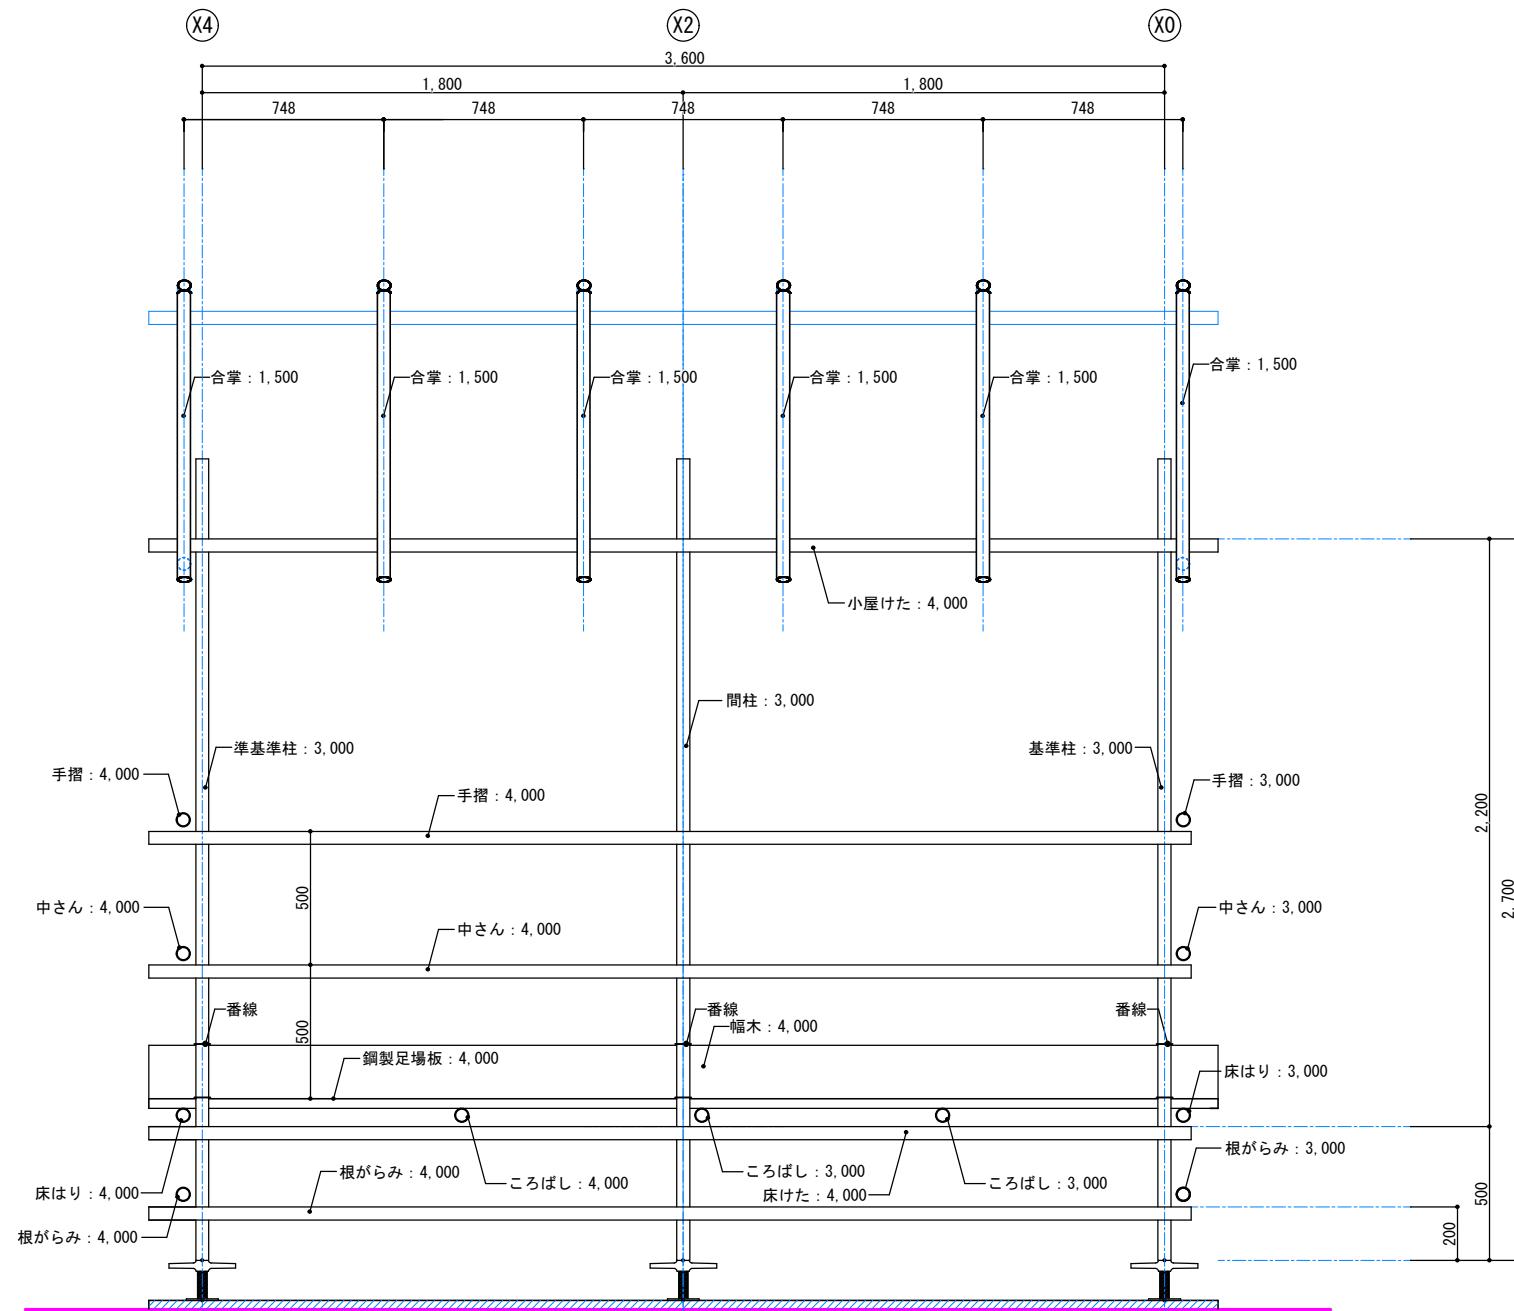

工事名称	図面番号	
第61回 技能五輪あいち大会「とび職種」競技課題		
年度	図面名称	縮尺
2023年（令和5年）	Y0通り軸組図	S=1/20

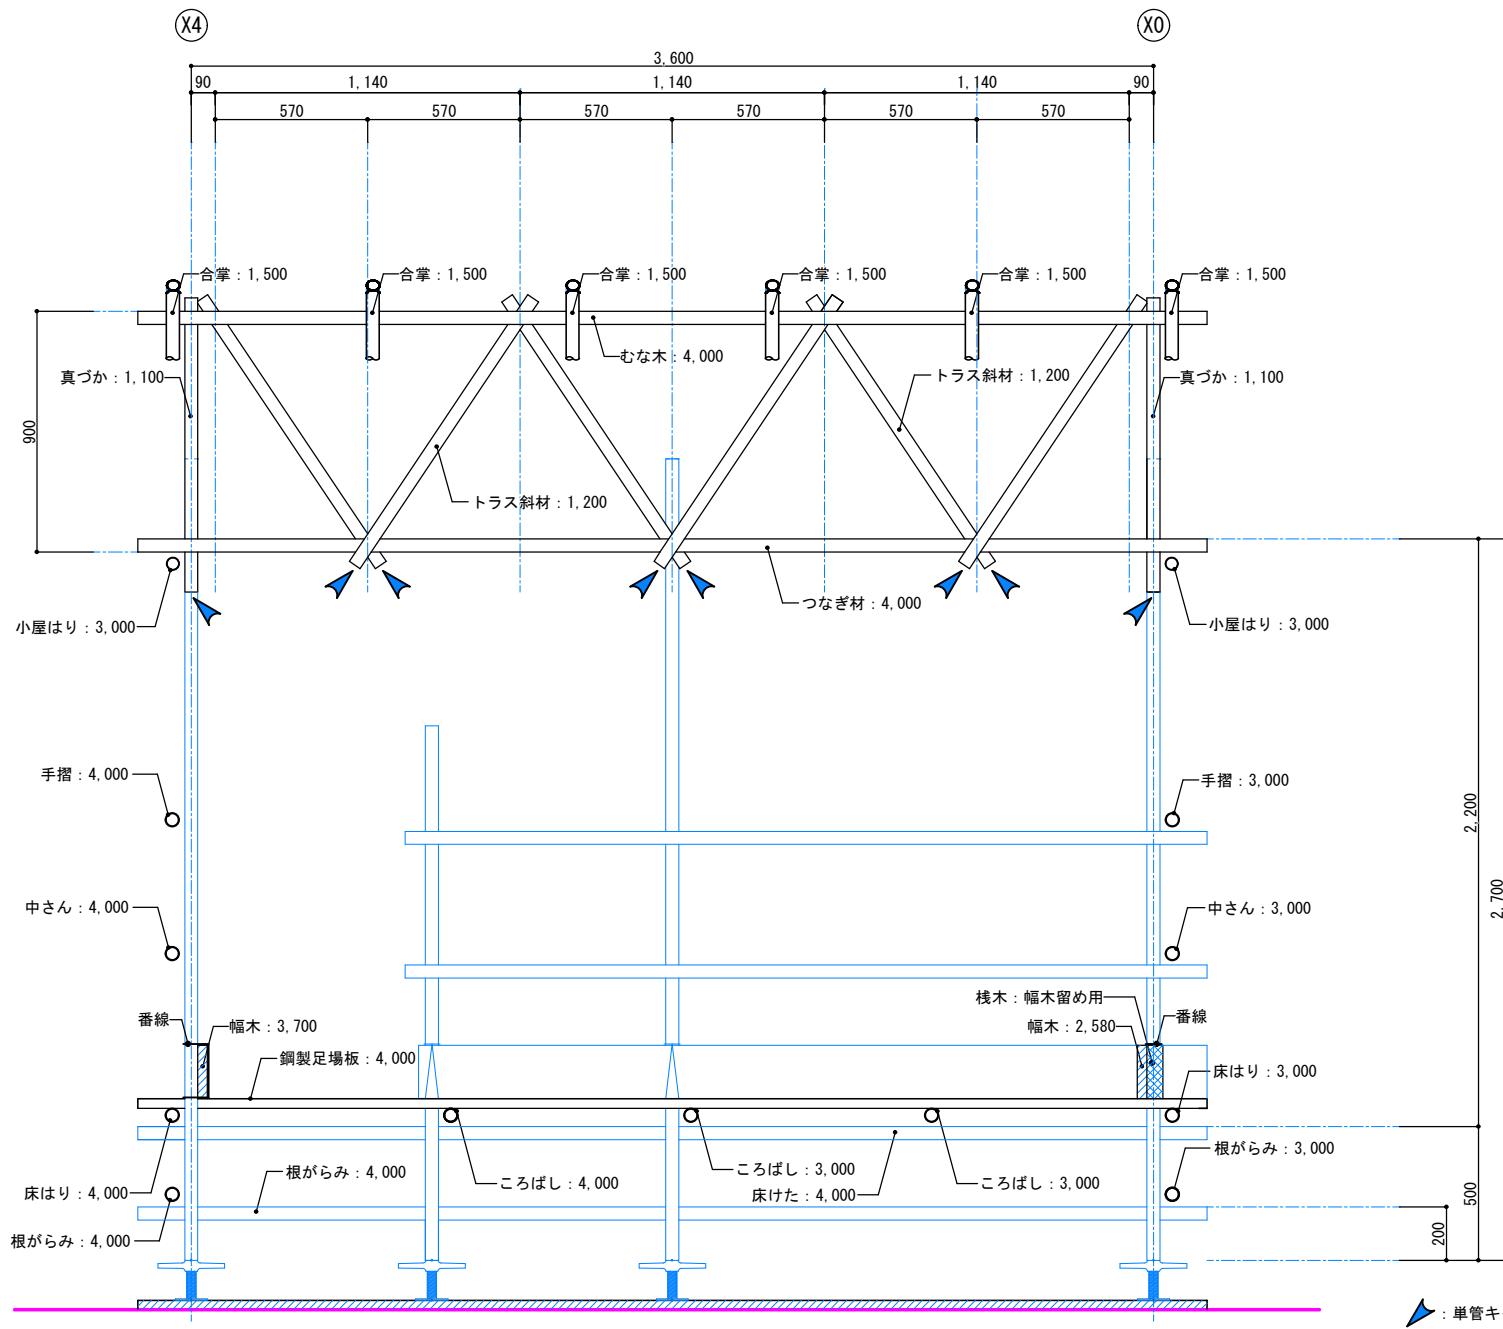

工事名称
第61回 技能五輪あいち大会「とび職種」競技課題


図面番号

年度
2023年（令和5年）

08

図面名称
Y1通り軸組図

縮尺
S=1/20

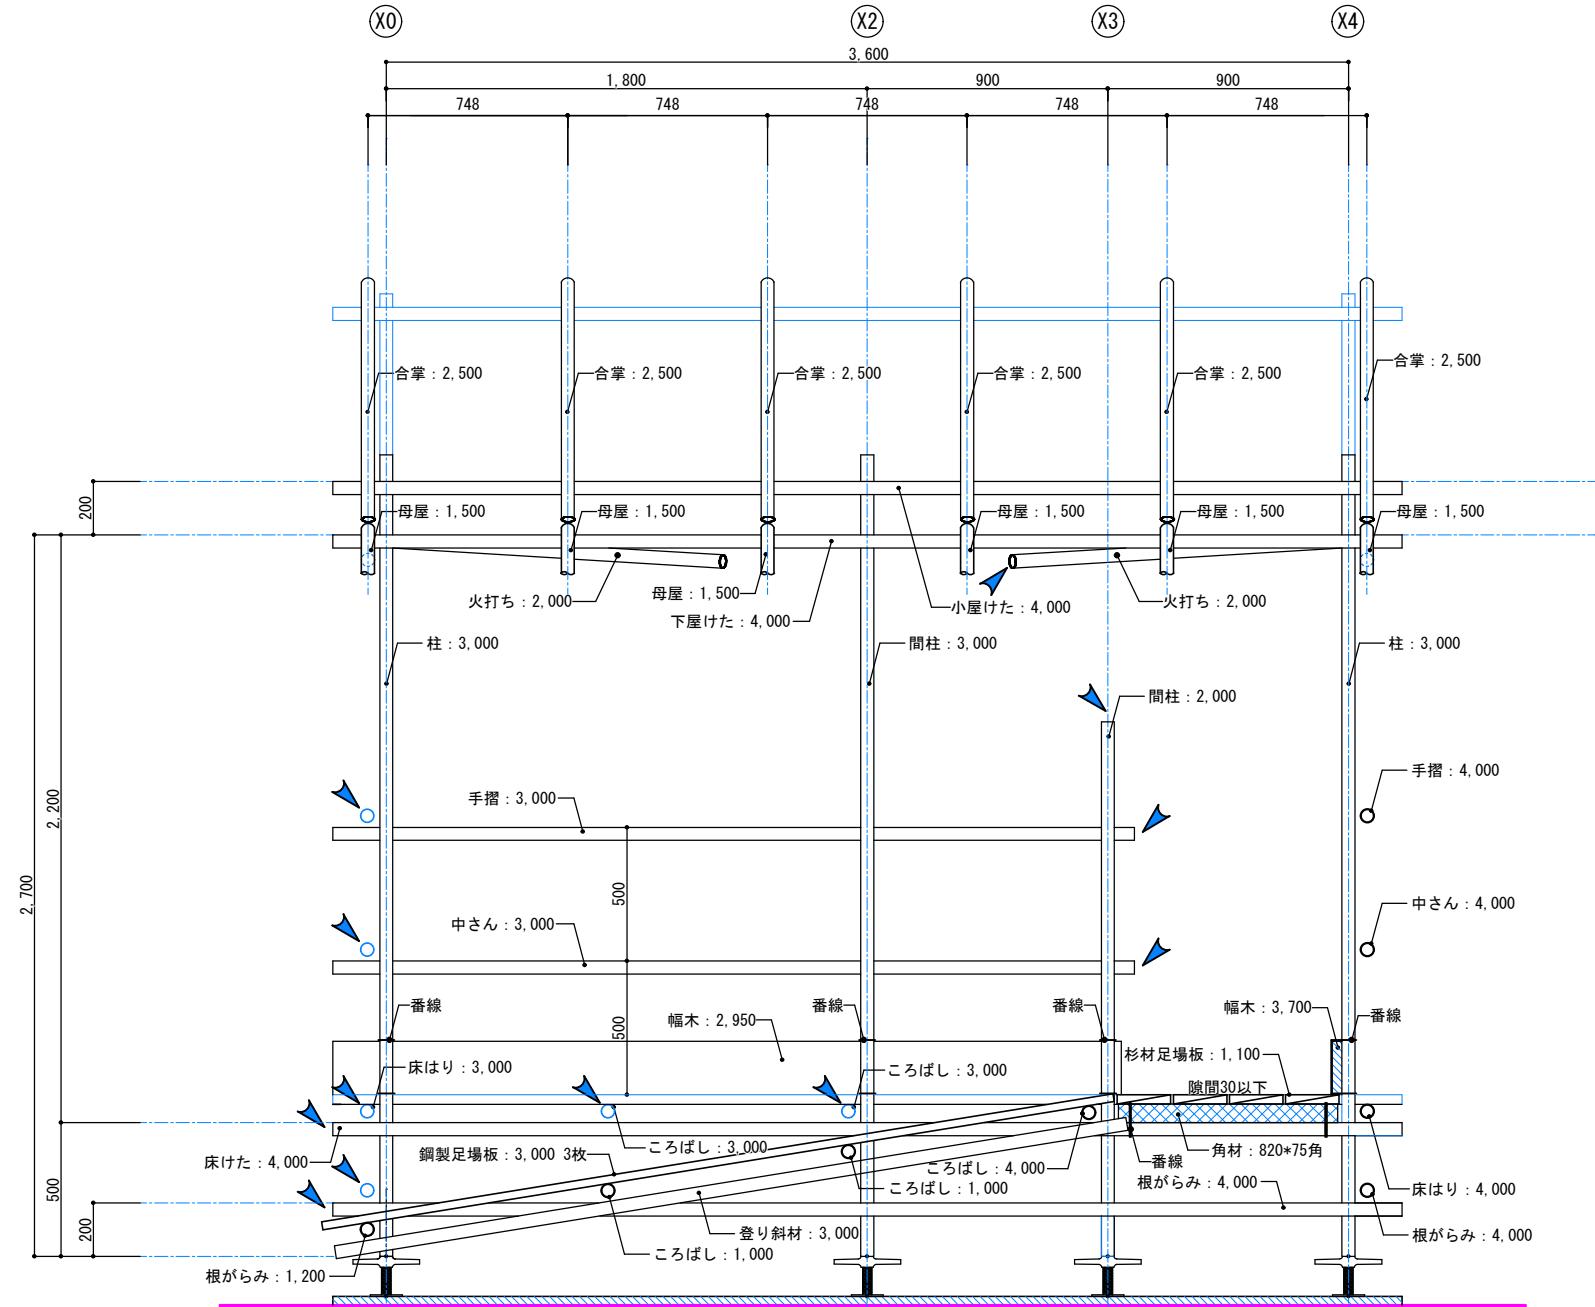

△ : 単管キャップ取付け位置を示す

工事名称
第61回 技能五輪あいち大会「とび職種」競技課題


図面番号

年度
2023年（令和5年）


図面名称
Y2通り軸組図

縮尺
S=1/20


09

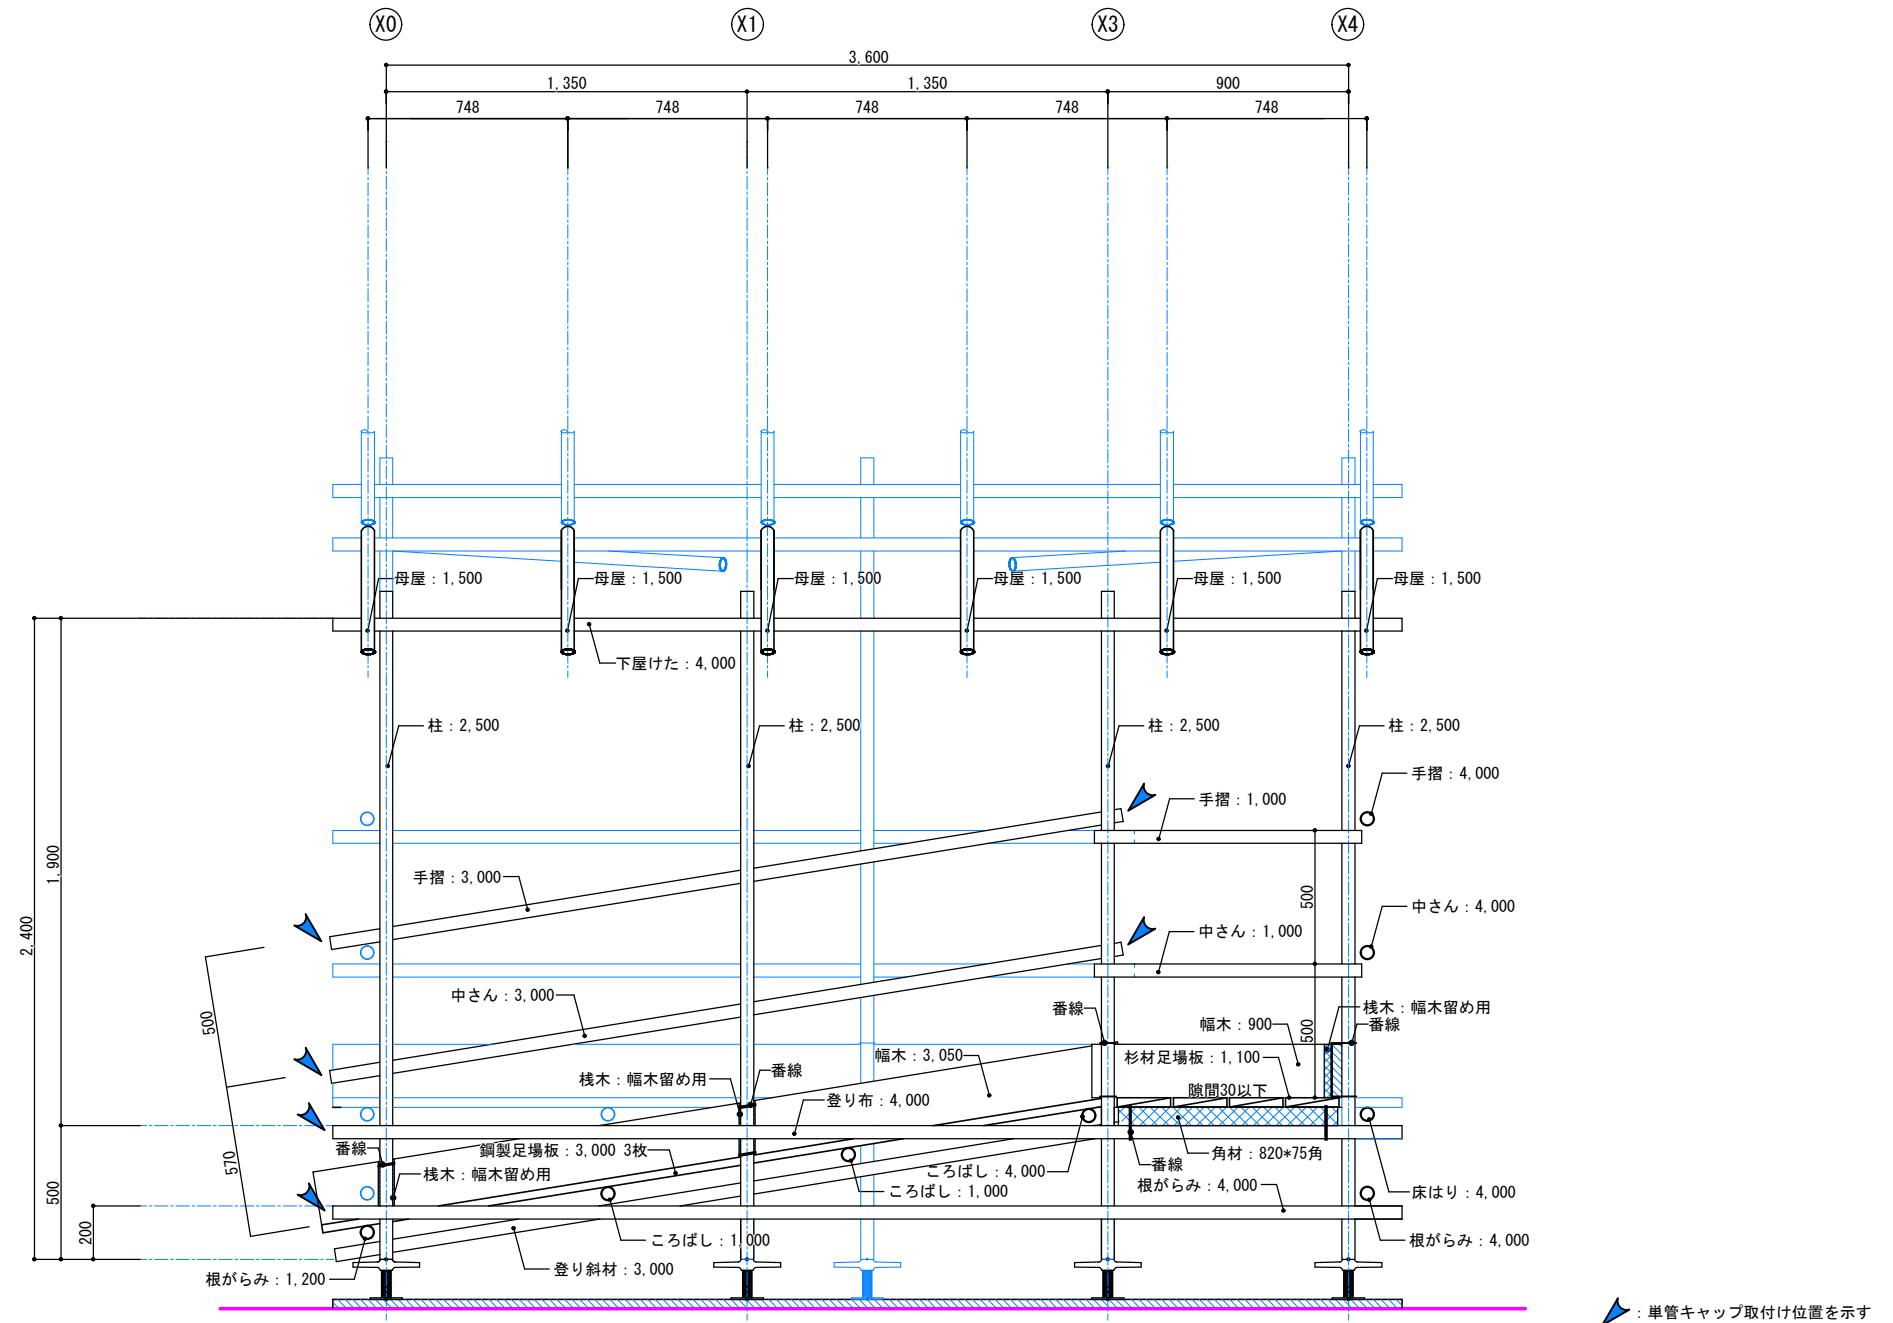

	工事名称 第61回 技能五輪あいち大会「とび職種」競技課題	図面番号
年度 2023年（令和5年）	図面名称 Y3通り軸組図	縮 尺 S=1/20 10

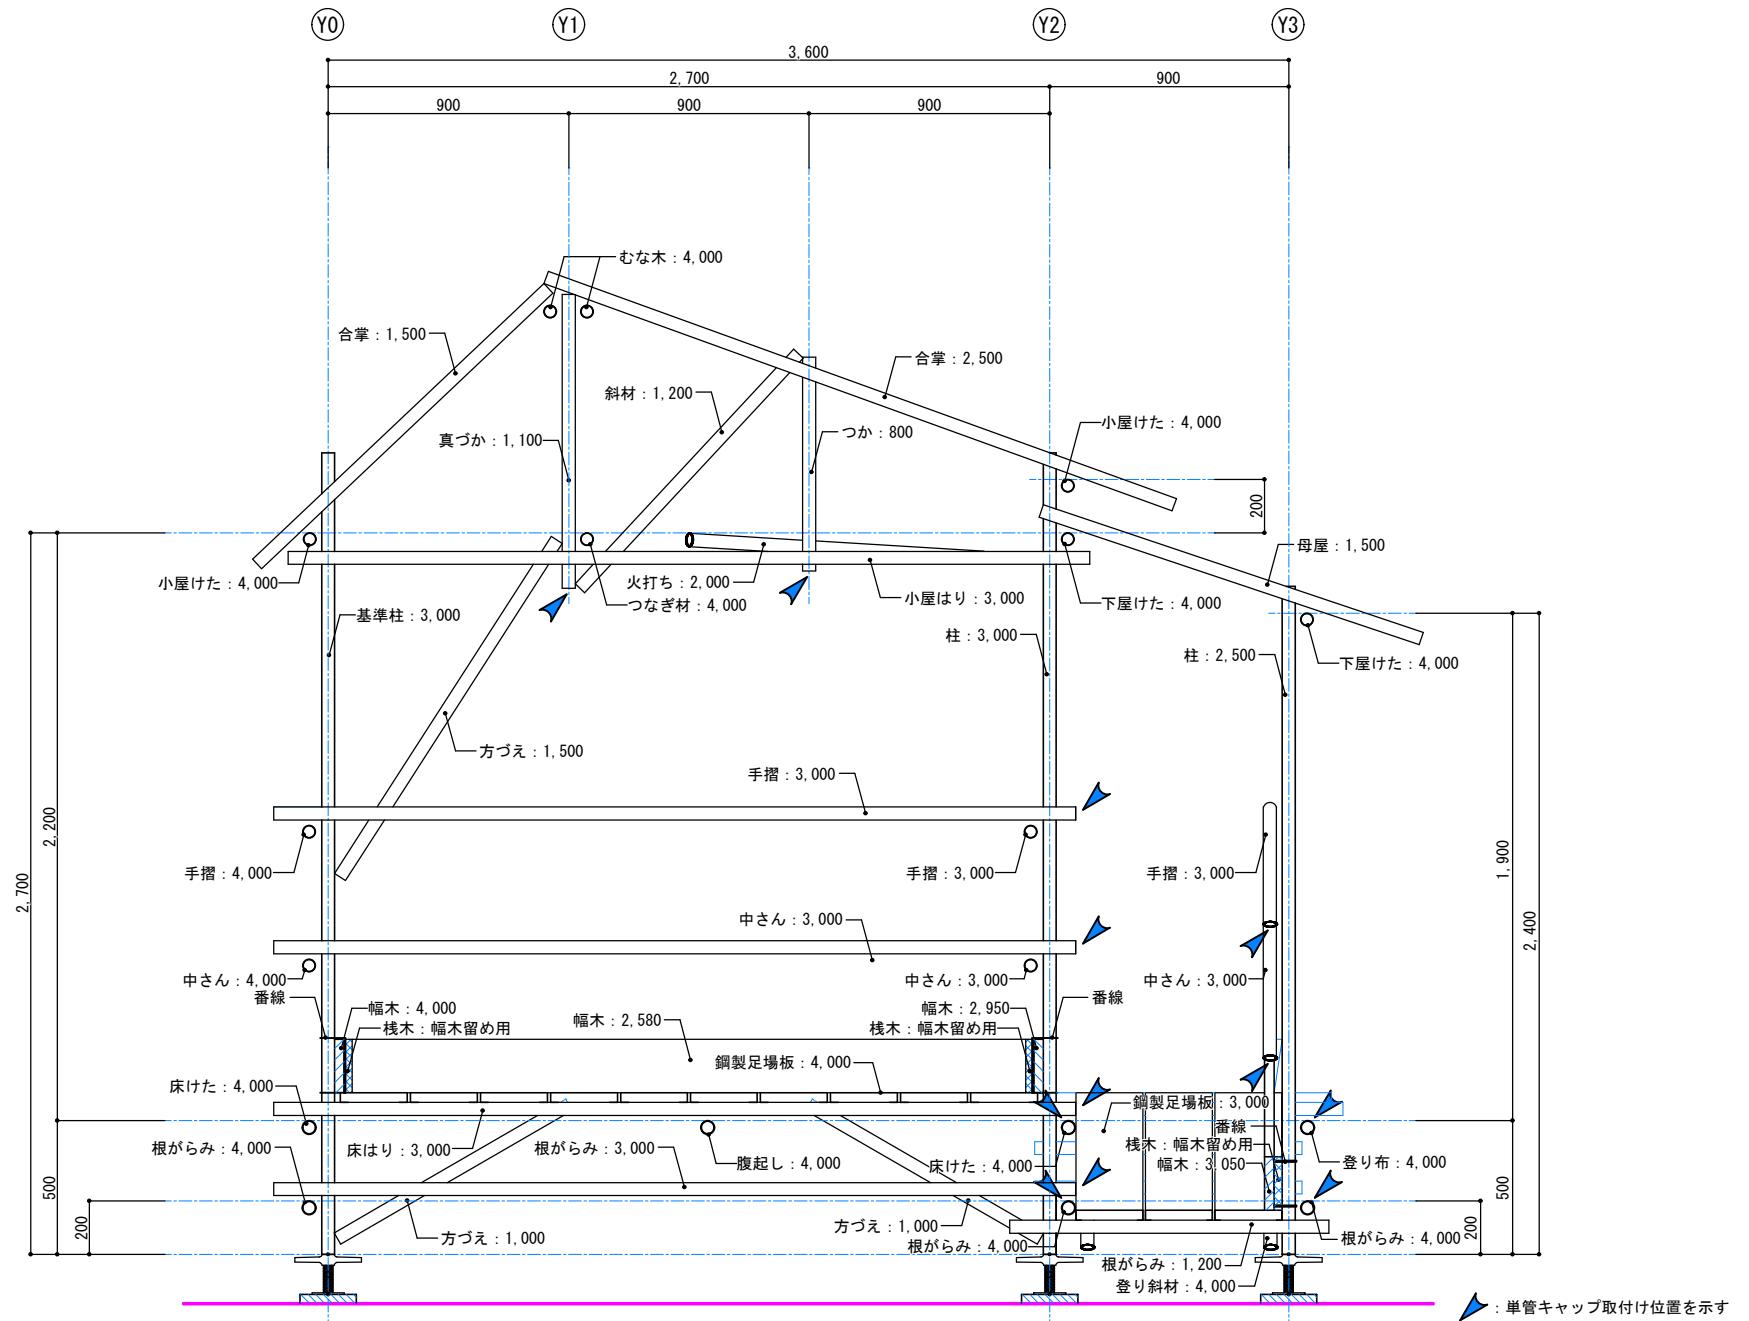


競技名称	第61回 技能五輪あいち大会「とび職種」競技課題	図面番号	
年份	圖面名稱	縮 尺	11
2023年（令和5年）	XO通り軸組図	S=1/20	

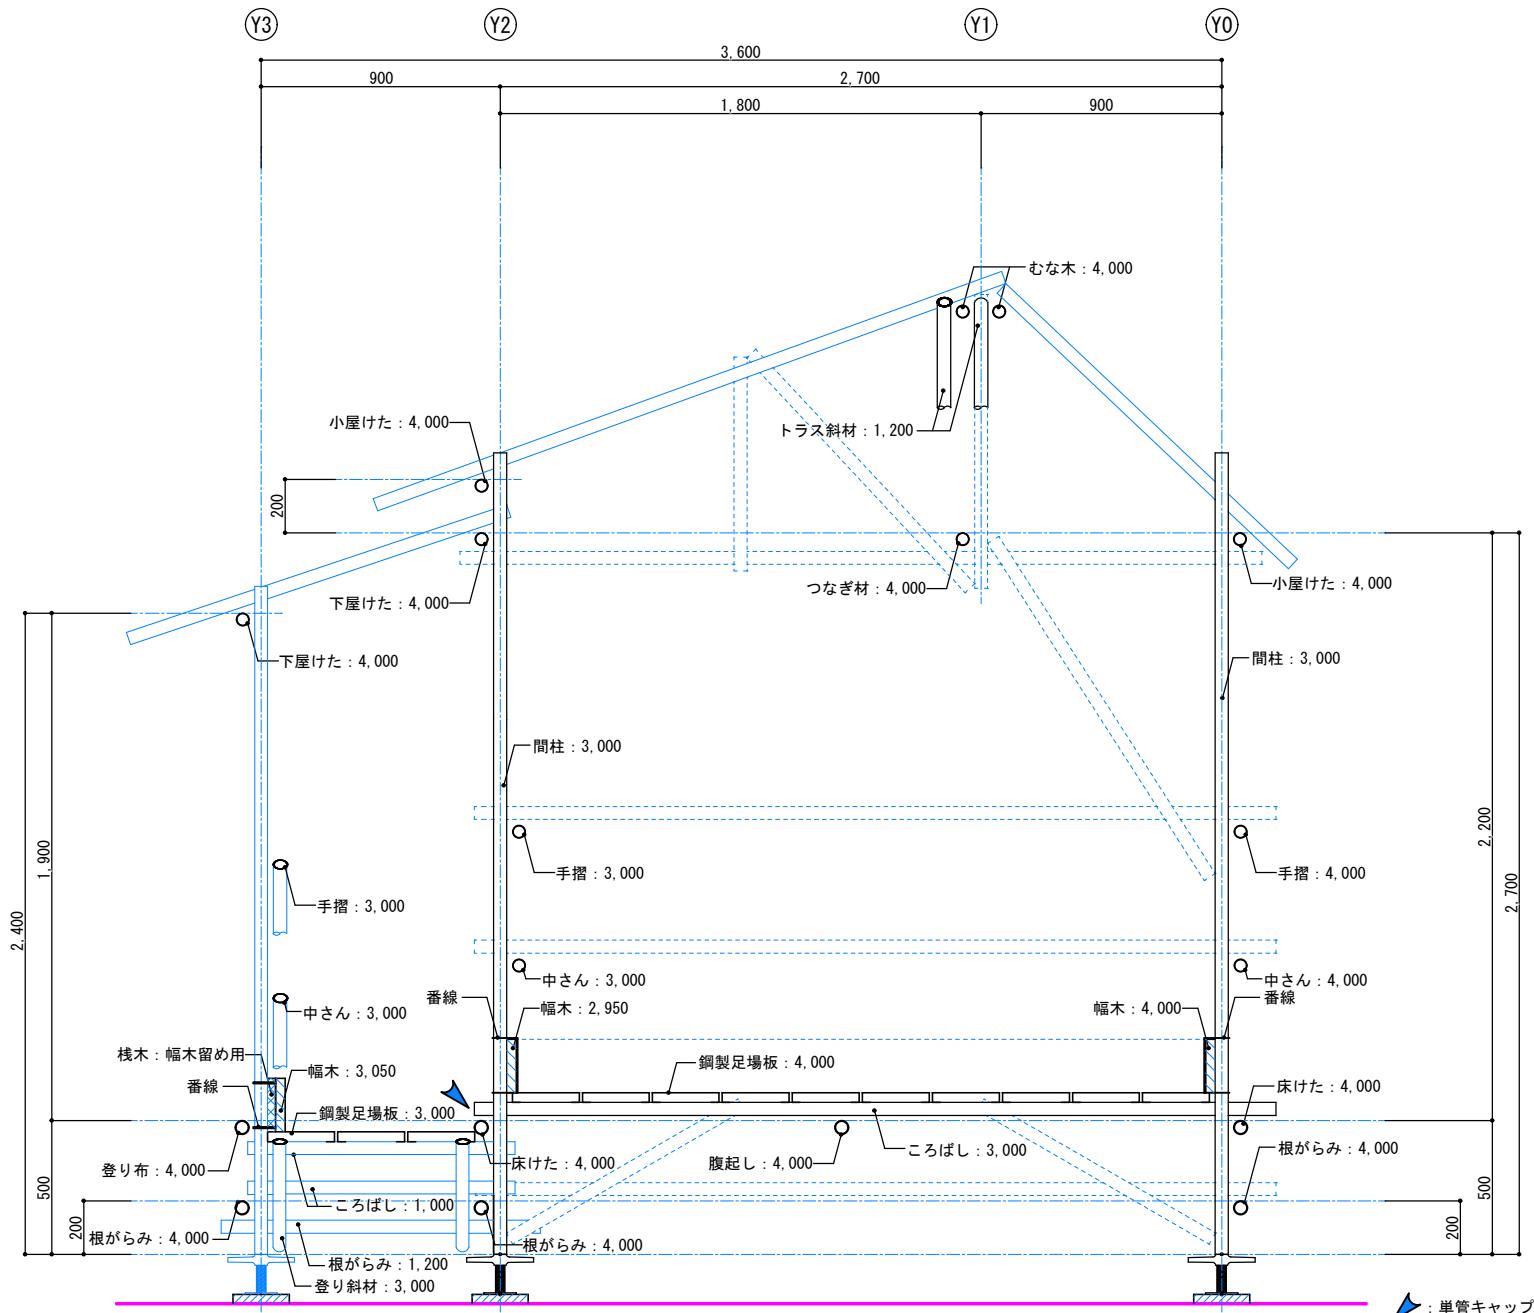

 : 単管キャップ取付け位置を示す

	競技名称 第61回 技能五輪あいち大会「とび職種」競技課題	図面番号
年度 2023年（令和5年）	図面名称 X2通り軸組図	縮 尺 S=1/20

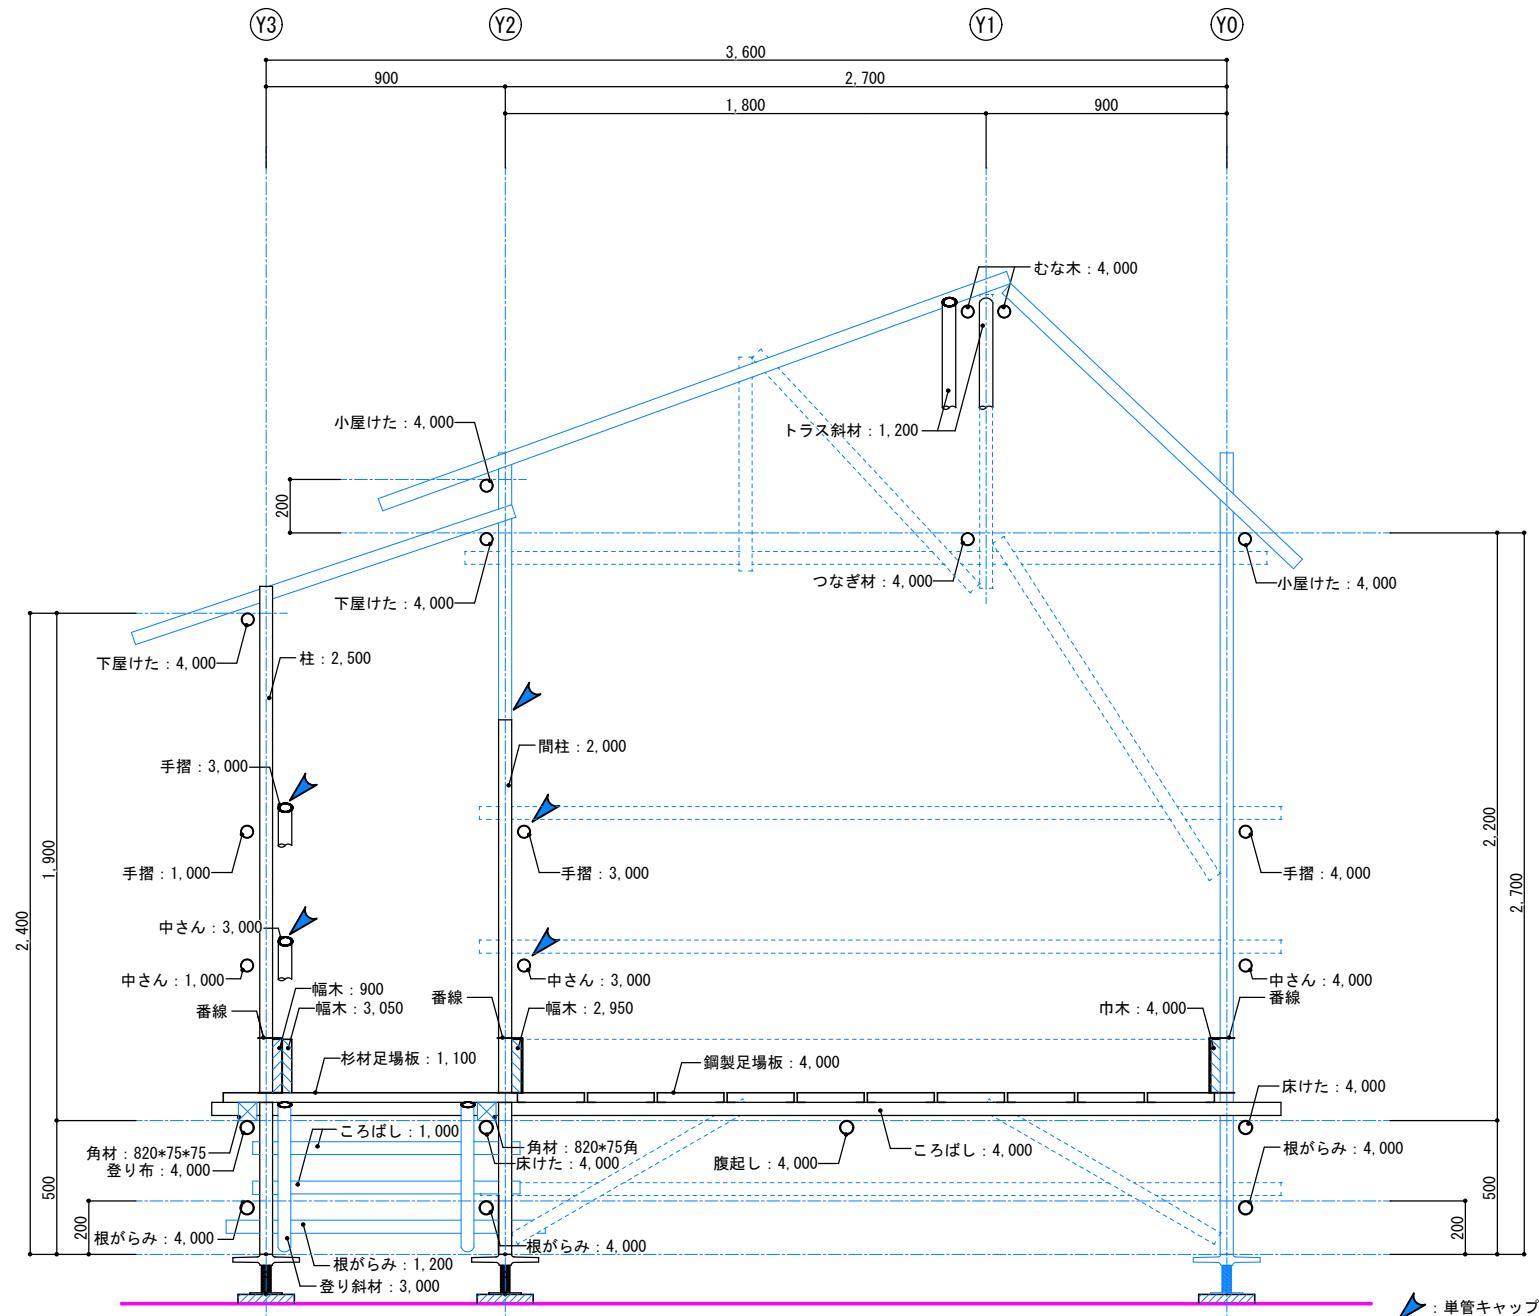

工事名称
第61回 技能五輪あいち大会「とび職種」競技課題


図面番号

年度
2023年（令和5年）

13

図面名称
X3通り軸組図

縮尺
S=1/20

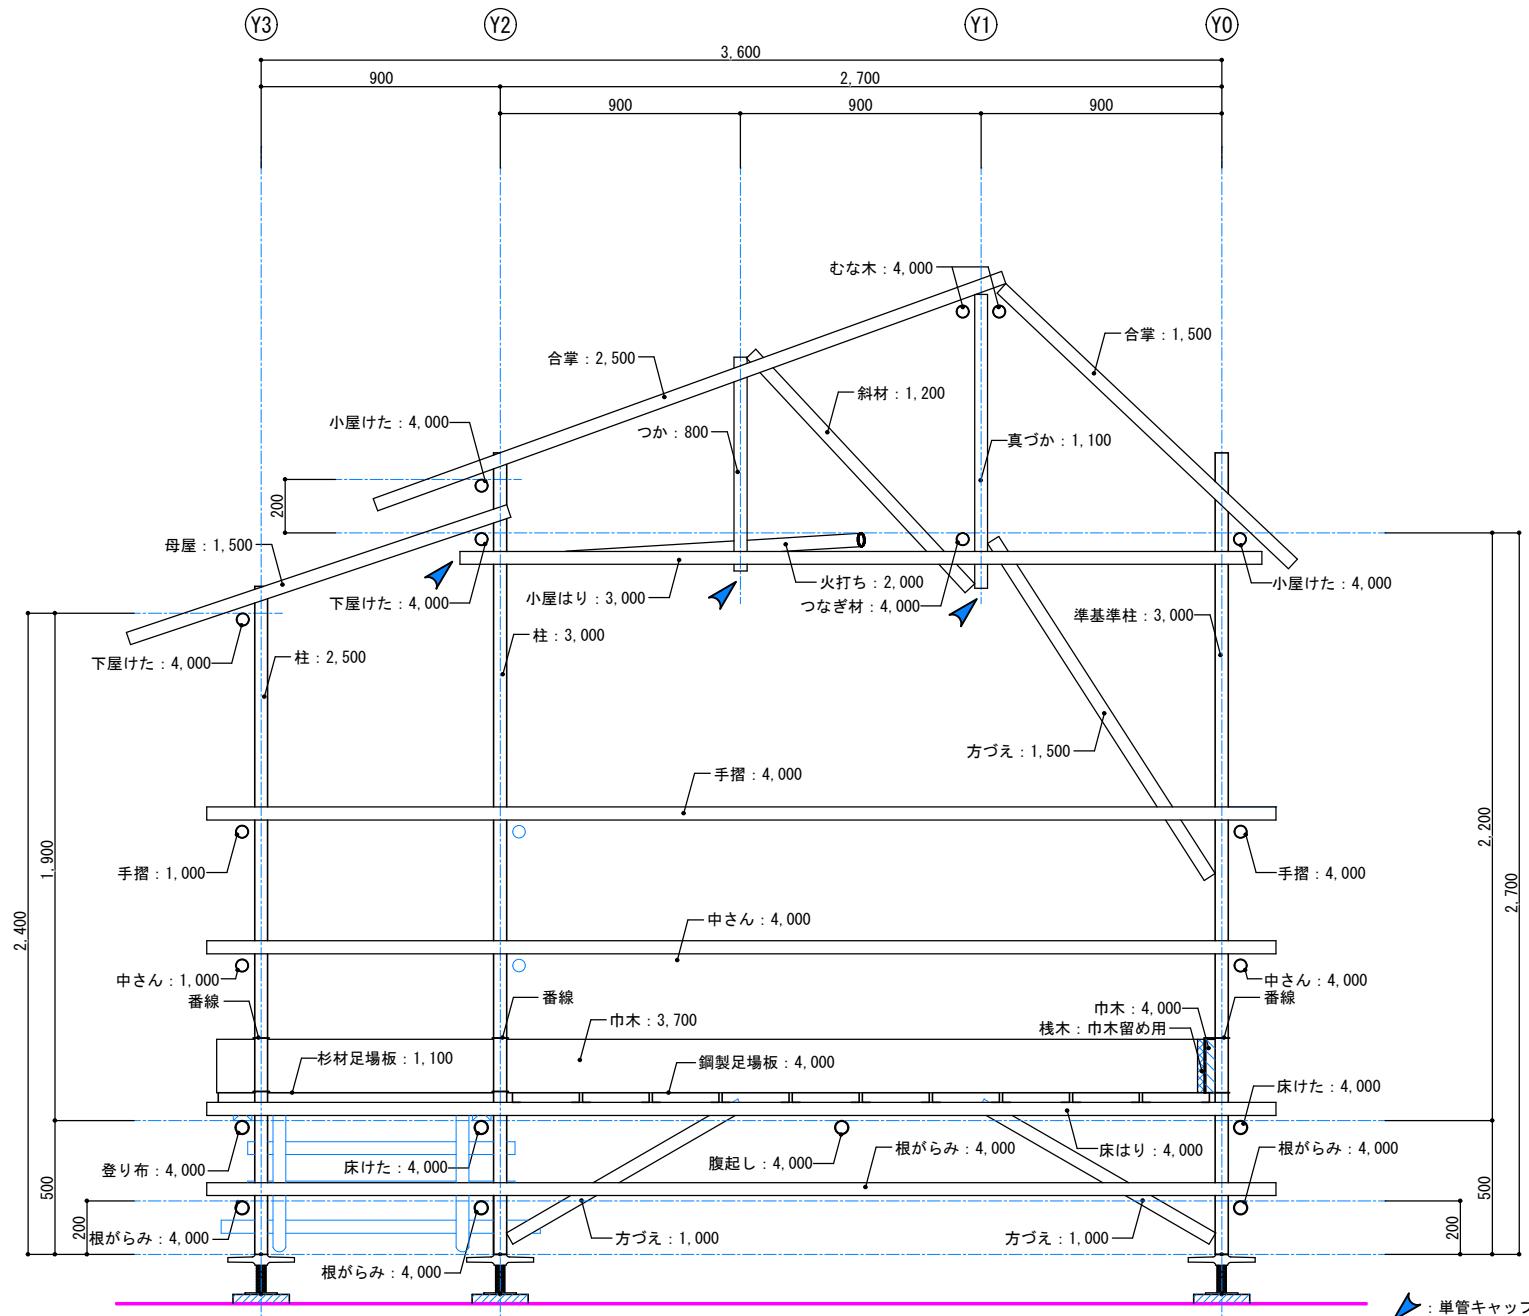

 : 単管キャップ取付け位置を示す

	工事名称 第61回 技能五輪あいち大会「とび職種」競技課題	図面番号
年度 2023年（令和5年）	図面名称 X4通り軸組図	縮 尺 S=1/20 14