



全 体 図

【 特 記 事 項 】


- * 隠れ線一部省略
- * 溶接記号省略
- ※部品NO.1 から始まる部位はすべて非公表とし、競技当日に公表する。当日公表部は、競技1日目に製作を行い提出する。
(当日公表部の材料は別途支給)
- ※事前公表部品の一部形状を、競技当日変更する。
(当日変更部の材料は追加支給を行わない)

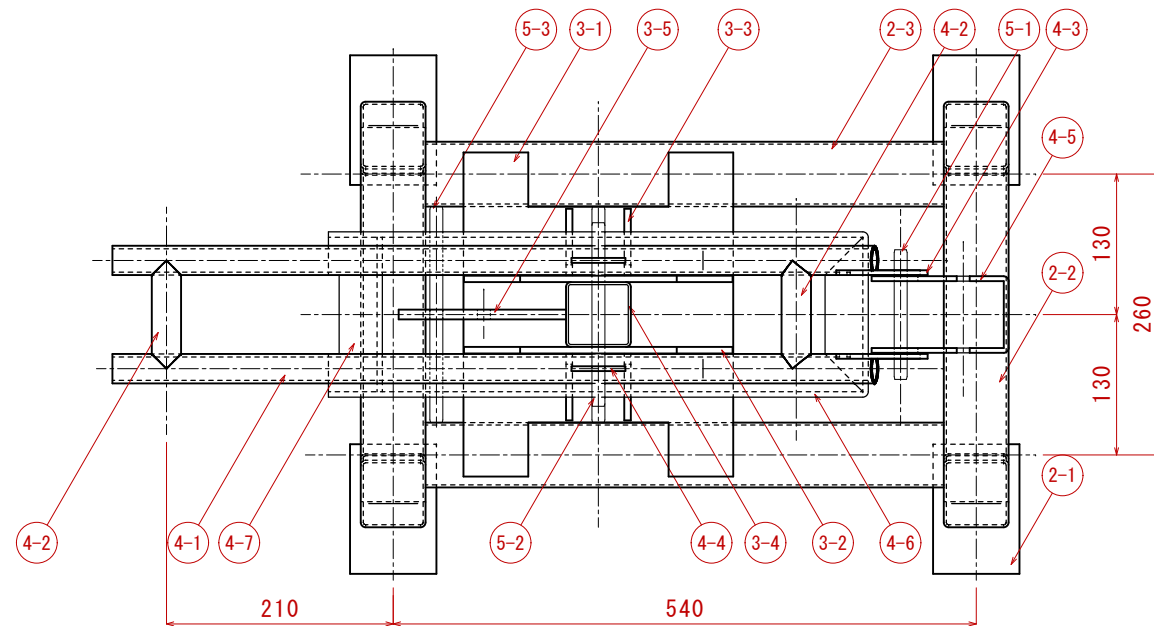


平面図（姿勢A）

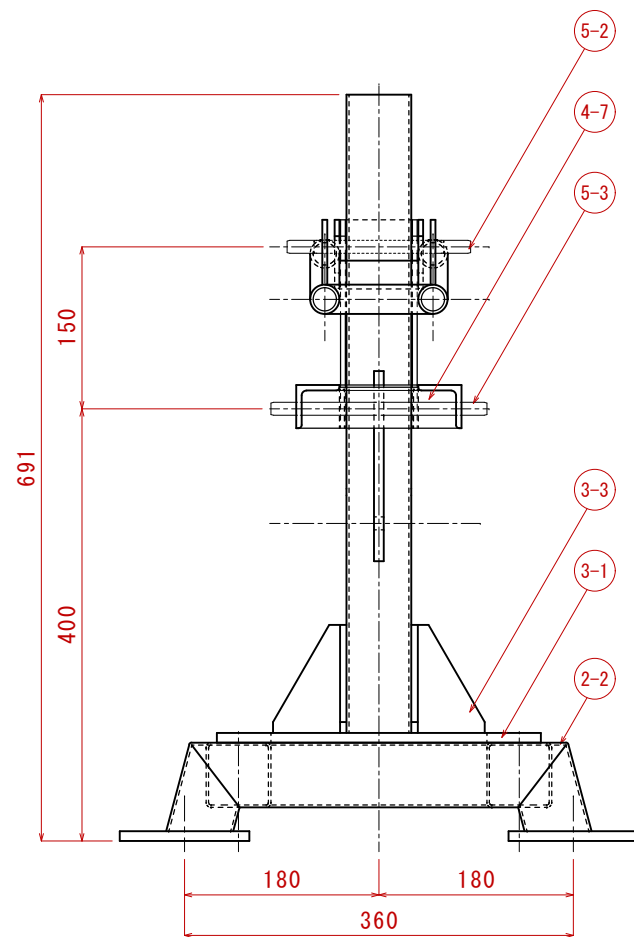

左側面図（姿勢A）

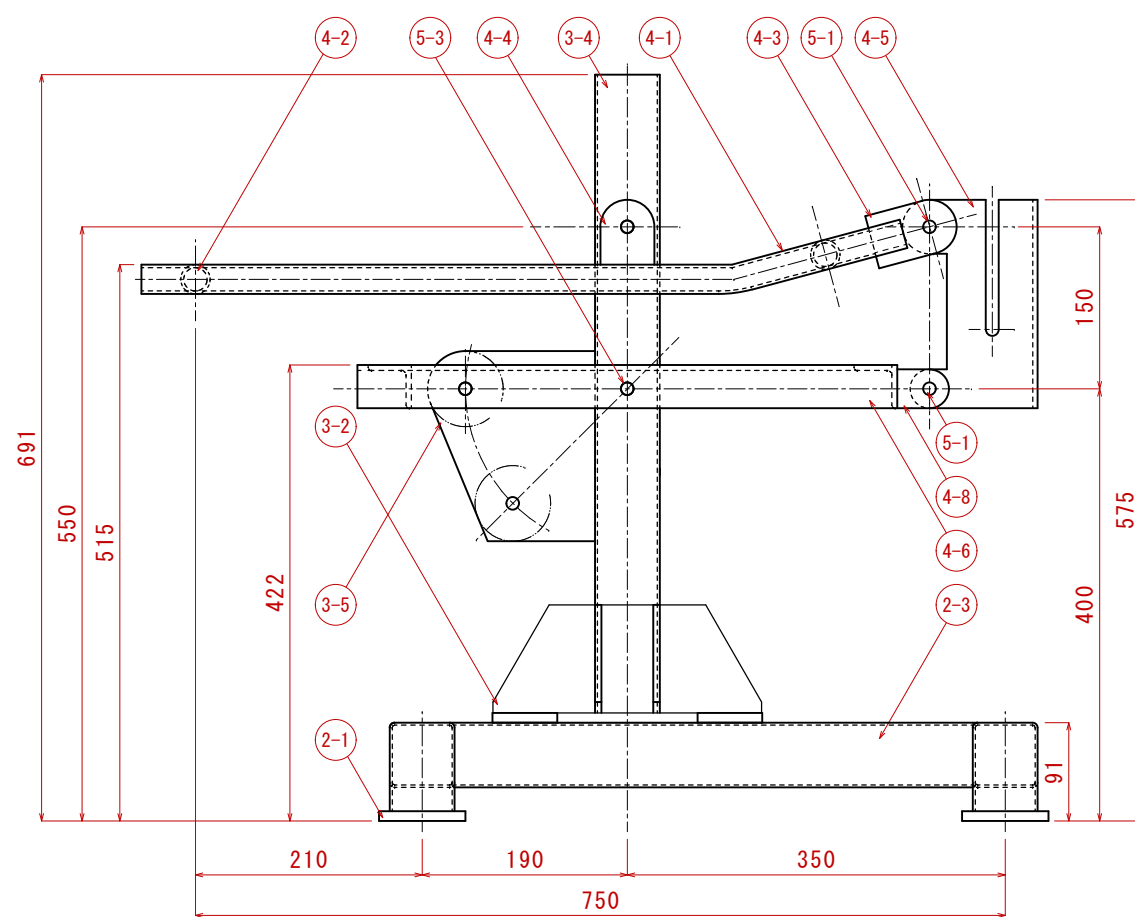


正面図（姿勢A：提出姿勢）

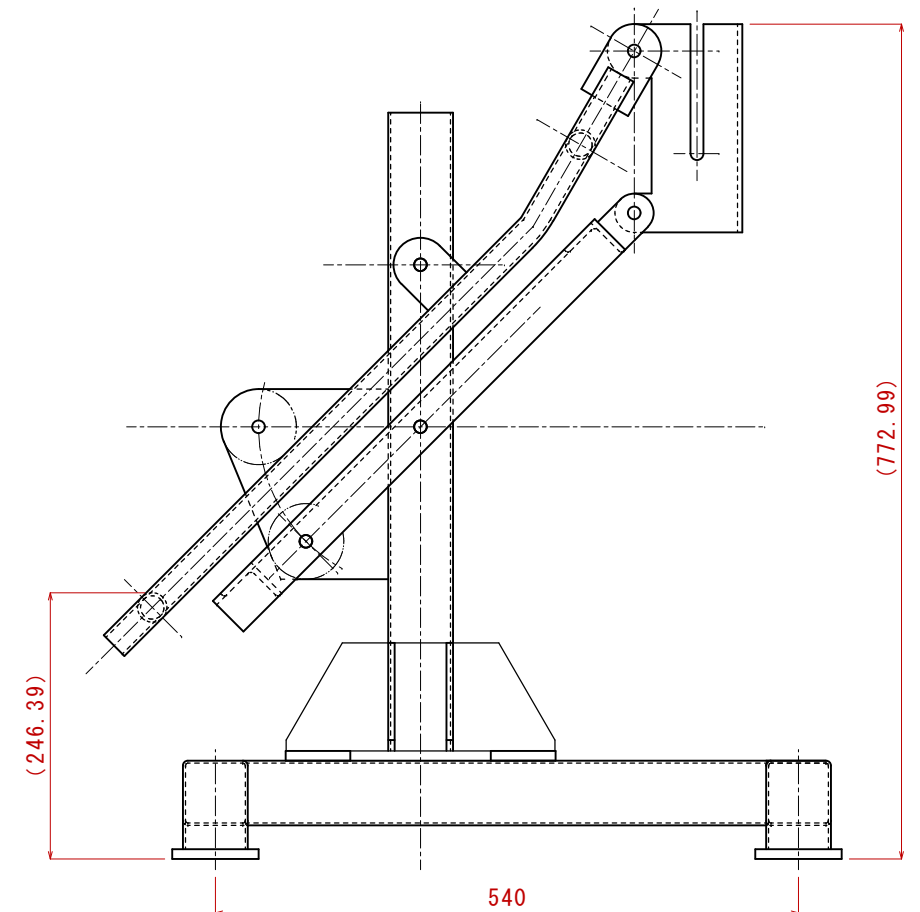


正面図（姿勢B）

NO.	品 名 ・ 寸 法				員 数
2-1	平	鋼	SS400	t9	4
2-2	角 形	鋼 管	STKR400	60×60×t2.3	2
2-3	角 形	鋼 管	STKR400	60×60×t2.3	2
3-1	平	鋼	SS400	t9	1
3-2	平	鋼	SS400	t6	2
3-3	平	鋼	SS400	t6	4
3-4	角 形	鋼 管	STKR400	60×60×t2.3	1
3-5	平	鋼	SS400	t9	1
4-1	配管用炭素鋼	鋼管	SGP20A	φ 27.2×t2.8	2
4-2	配管用炭素鋼	鋼管	SGP20A	φ 27.2×t2.8	2
4-3	鋼	板	SS400	t4.5	2
4-4	鋼	板	SS400	t4.5	2
4-5	鋼	板	SS400	t4.5	1
4-6	等 辺 山 形	鋼	SS400	L 40×40×t5	1
4-7	等 辺 山 形	鋼	SS400	L 40×40×t5	1
4-8	鋼	板	SS400	t4.5	2
5-1	平 行 ピ ン		S45C	φ 12-L120	2
5-2	平 行 ピ ン		S45C	φ 12-L170	1
5-3	平 行 ピ ン		S45C	φ 12-L200	2

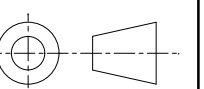


部品NO. 2・3 詳細図


【特記事項】
* 溶接部は下記の表示、または溶接記号で示す。
[C01C01] (1目盛は5mm 一部表記省略)
* 隠れ線一部省略

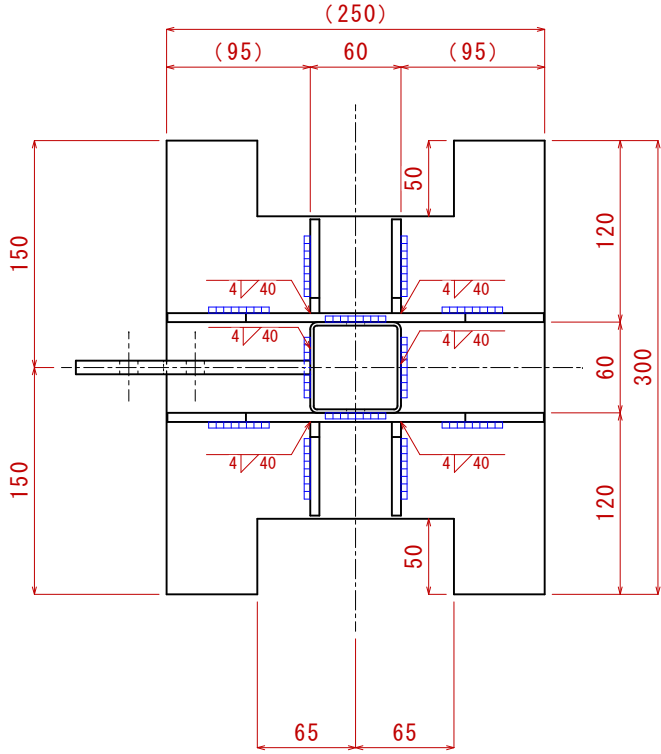


部品NO. 3 平面図

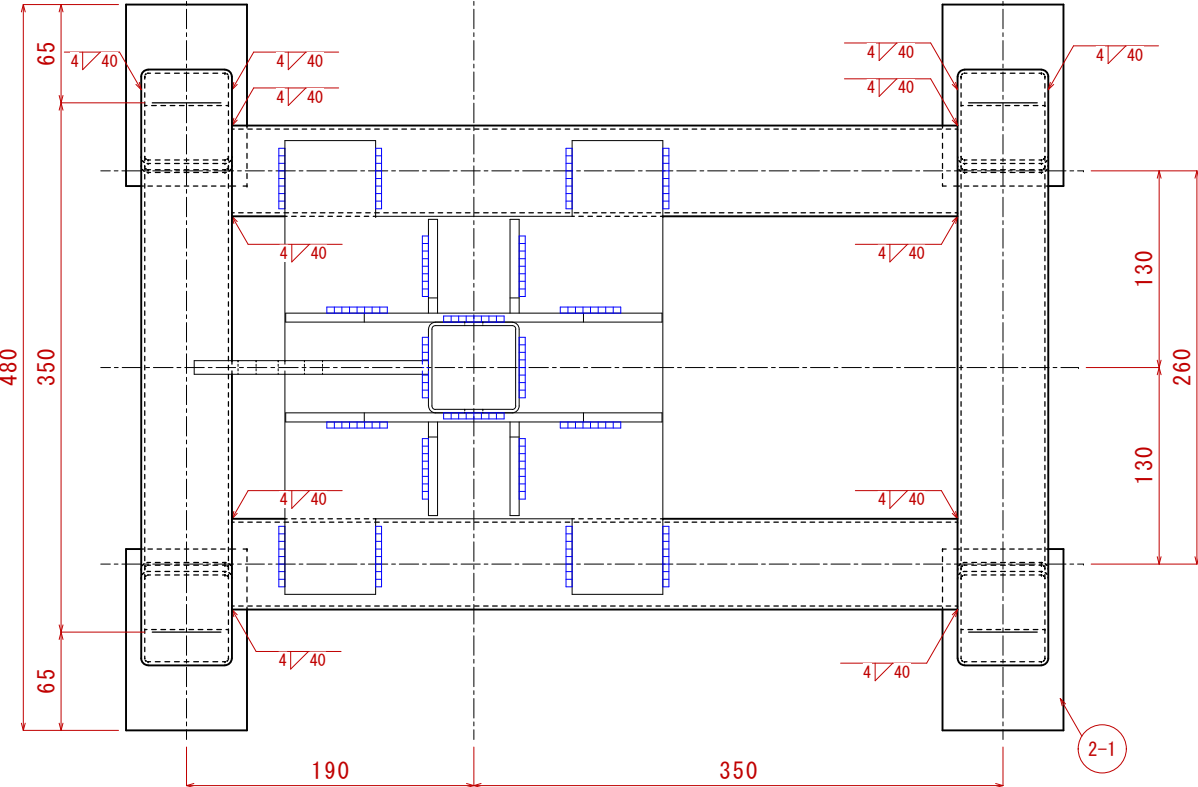

部品NO. 2・3 平面図

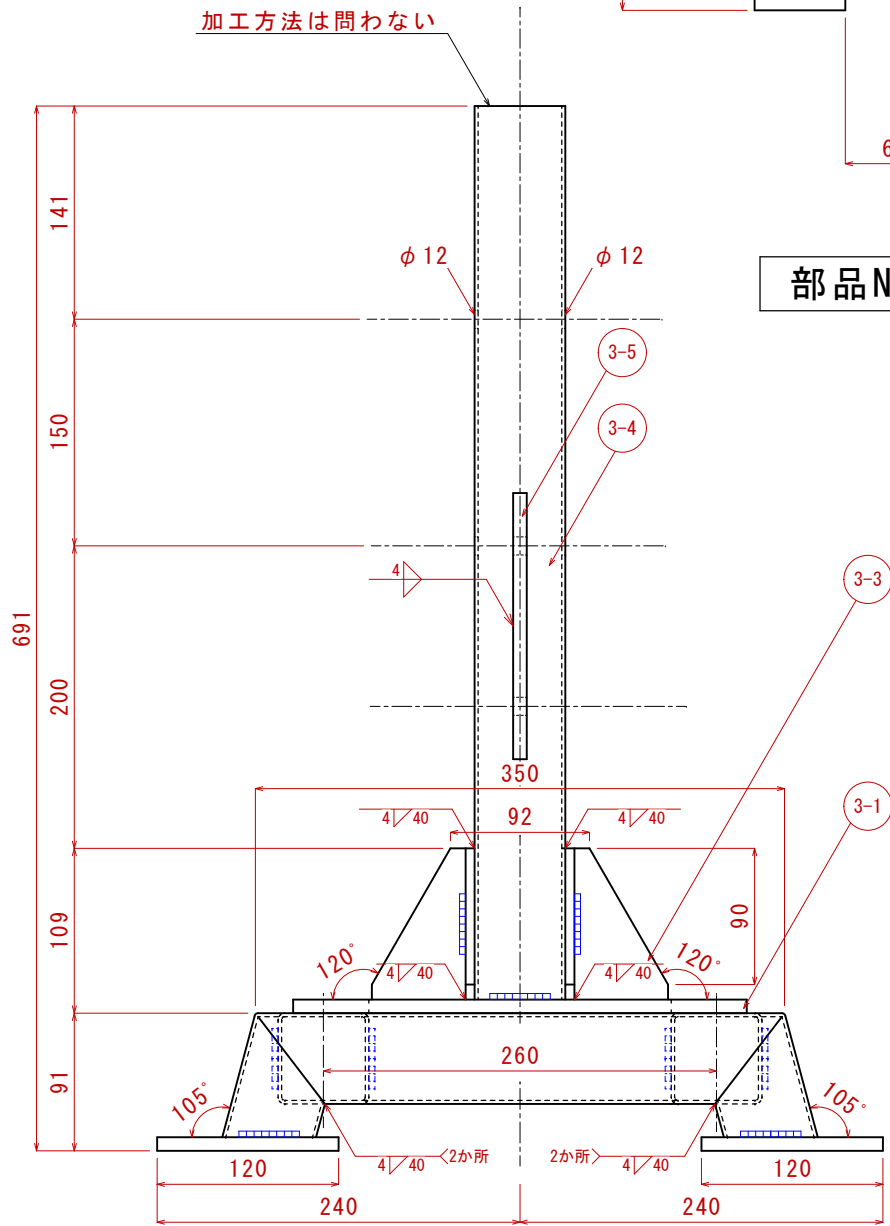

部品NO. 2・3 左側面図

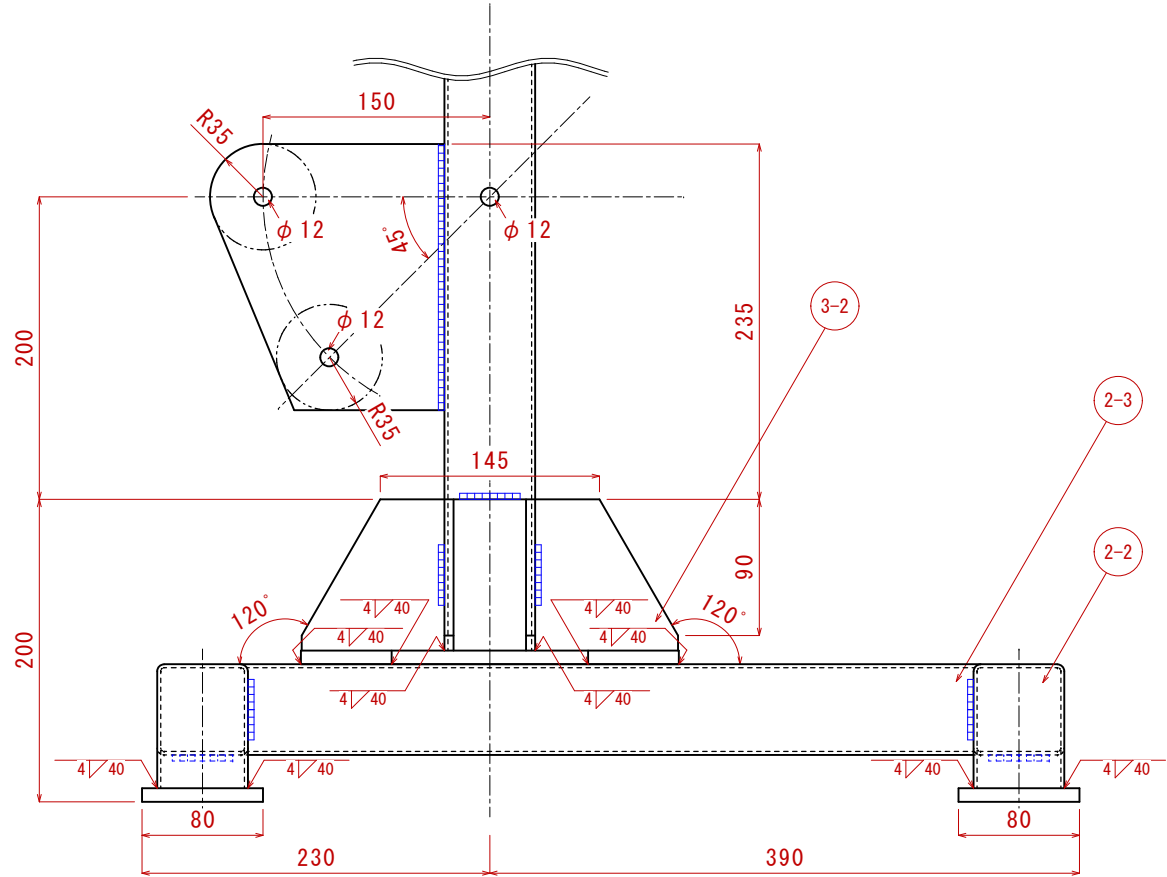

部品NO. 2・3 正面図

部品3-4 一部省略

※事前公表図面


2026. 09. 18 HP公開

第64回技能五輪全国大会 構造物鉄工職種競技課題 (2)

縮尺

N・T・S

投影法

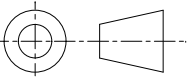


部品NO. 4・5 詳細図

【特記事項】


* 溶接部は下記の表示、または溶接記号で示す。

□□□□□□□□ (1目盛は5mm 一部表記省略)


* 隠れ線一部省略

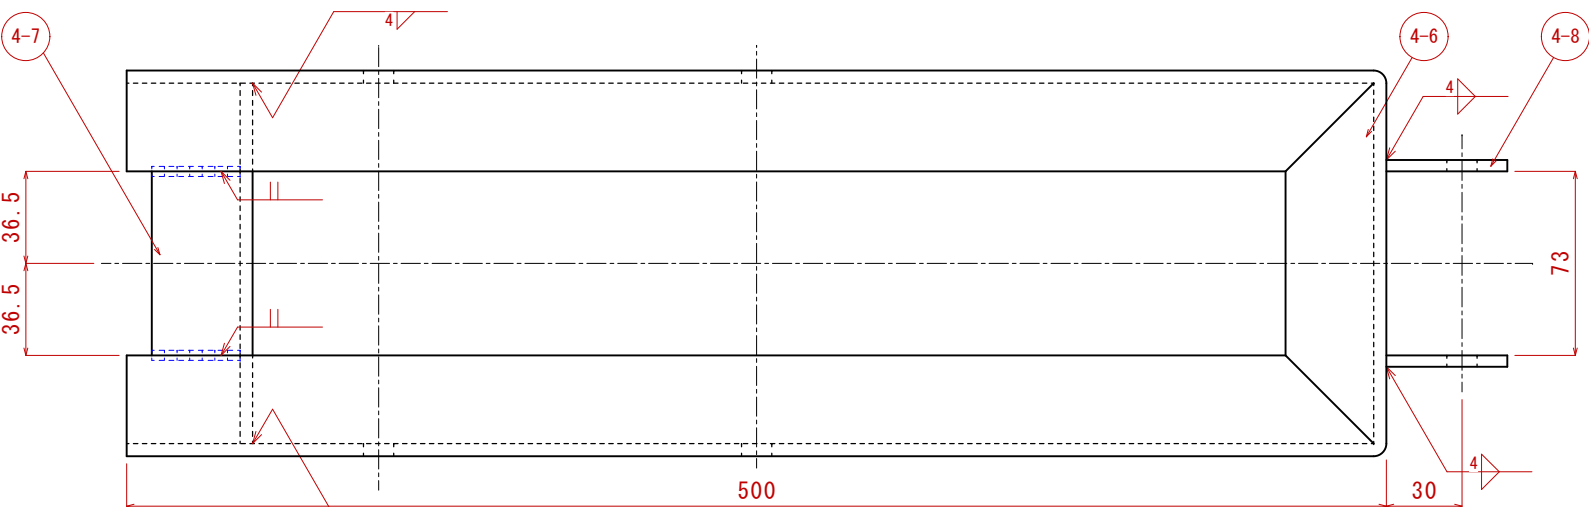


部品4-6, 7, 8 平面図

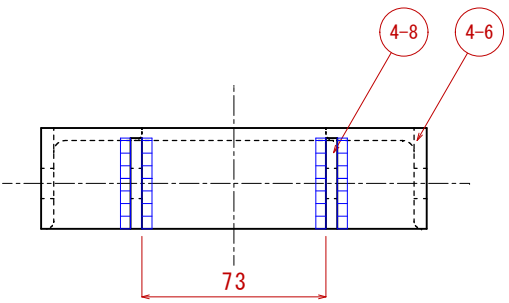

部品4-6, 8 右側面図

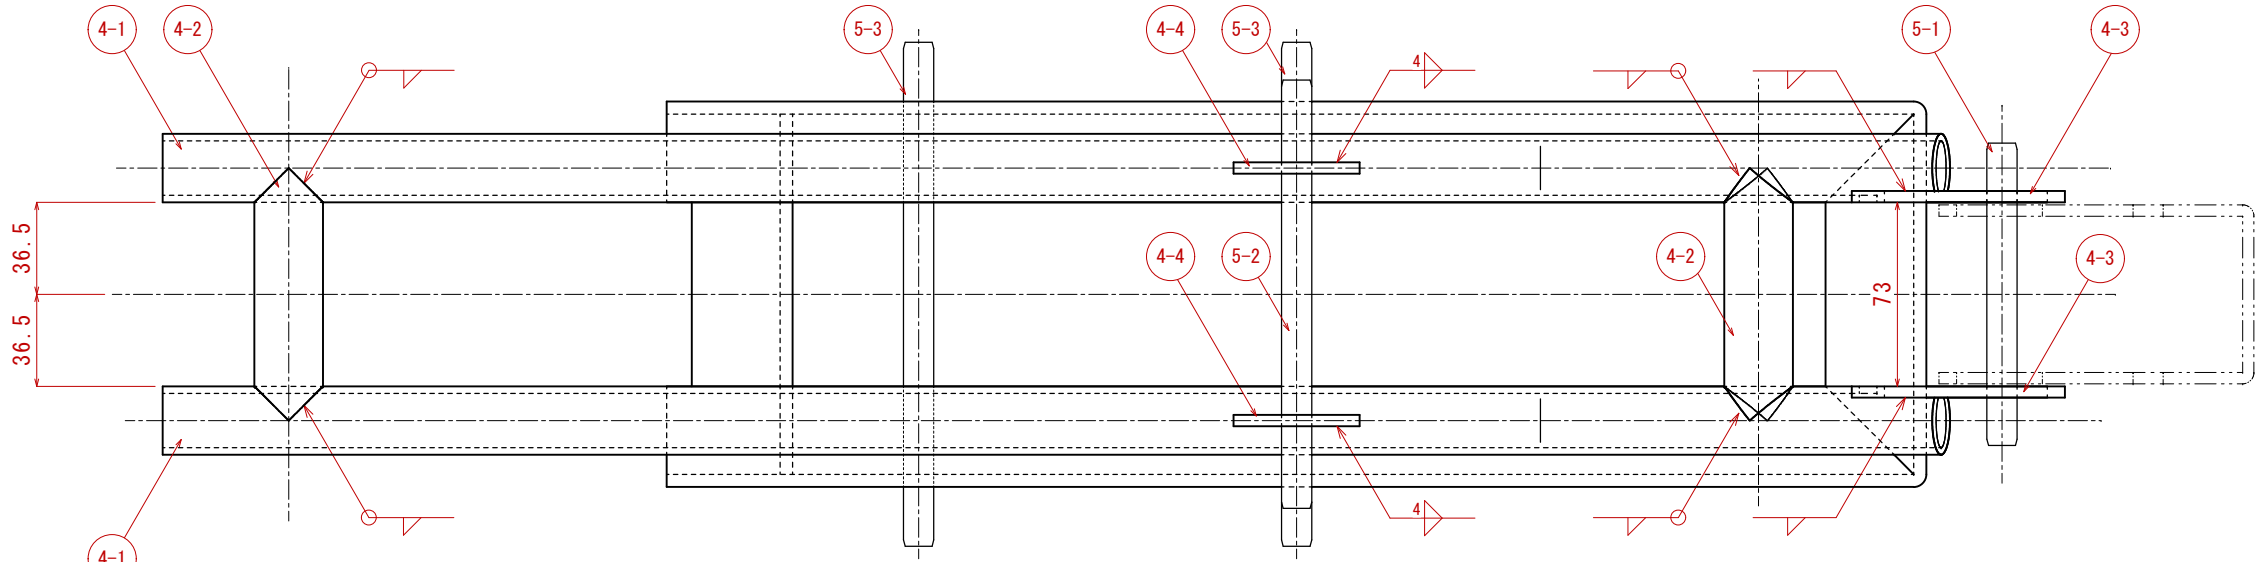


部品NO. 4・5 平面図

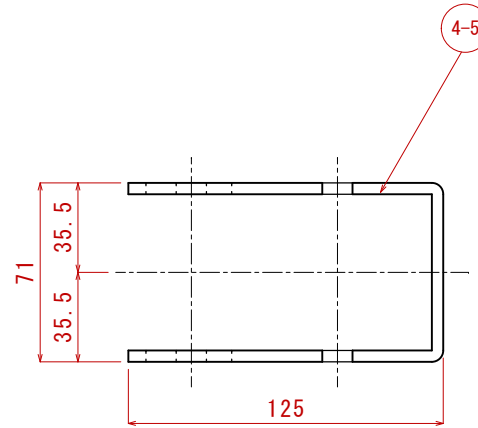


部品4-5 平面図

加工方法は問わない

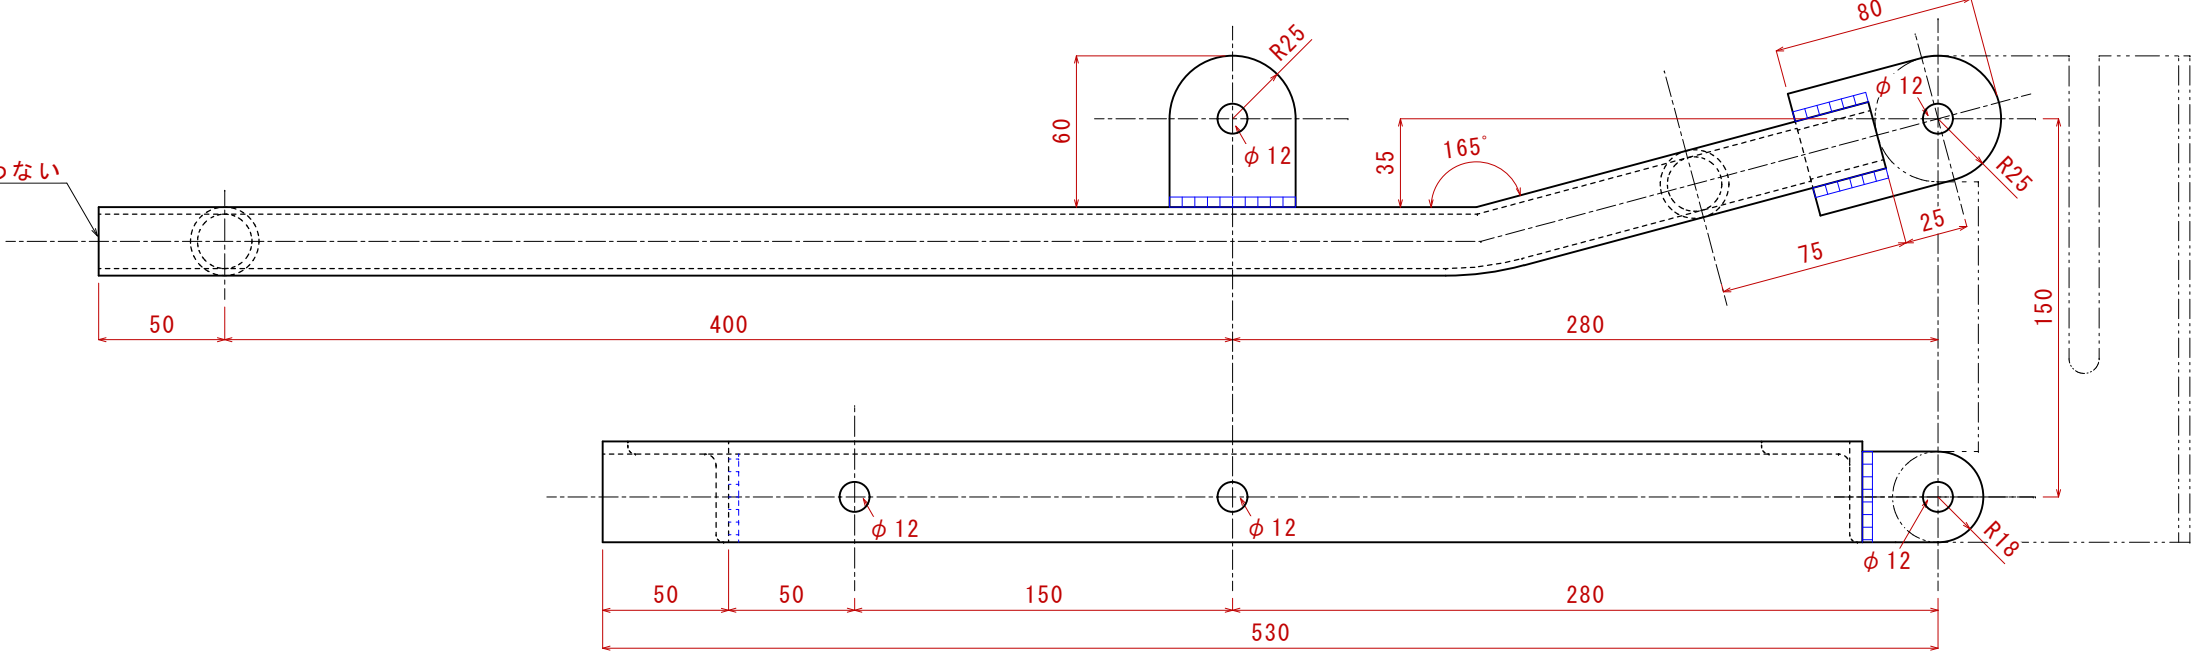

部品NO. 4正面図

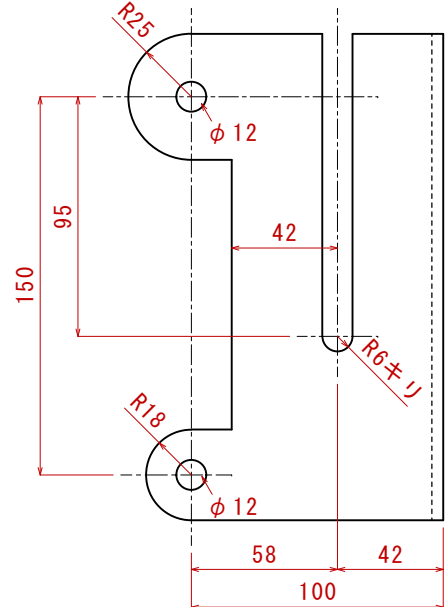

部品4-5 正面図

※事前公表図面

2026. 09. 18 HP公開

第64回技能五輪全国大会 構造物鉄工職種競技課題 (3)

縮尺

N・T・S

投影法

