





		工事名称 第64回 技能五輪あいち大会「とび職種」競技課題		図面番号
	年度 2026年（令和8年）	図面名称 配置図・対角図	縮 尺 S=1/40	01

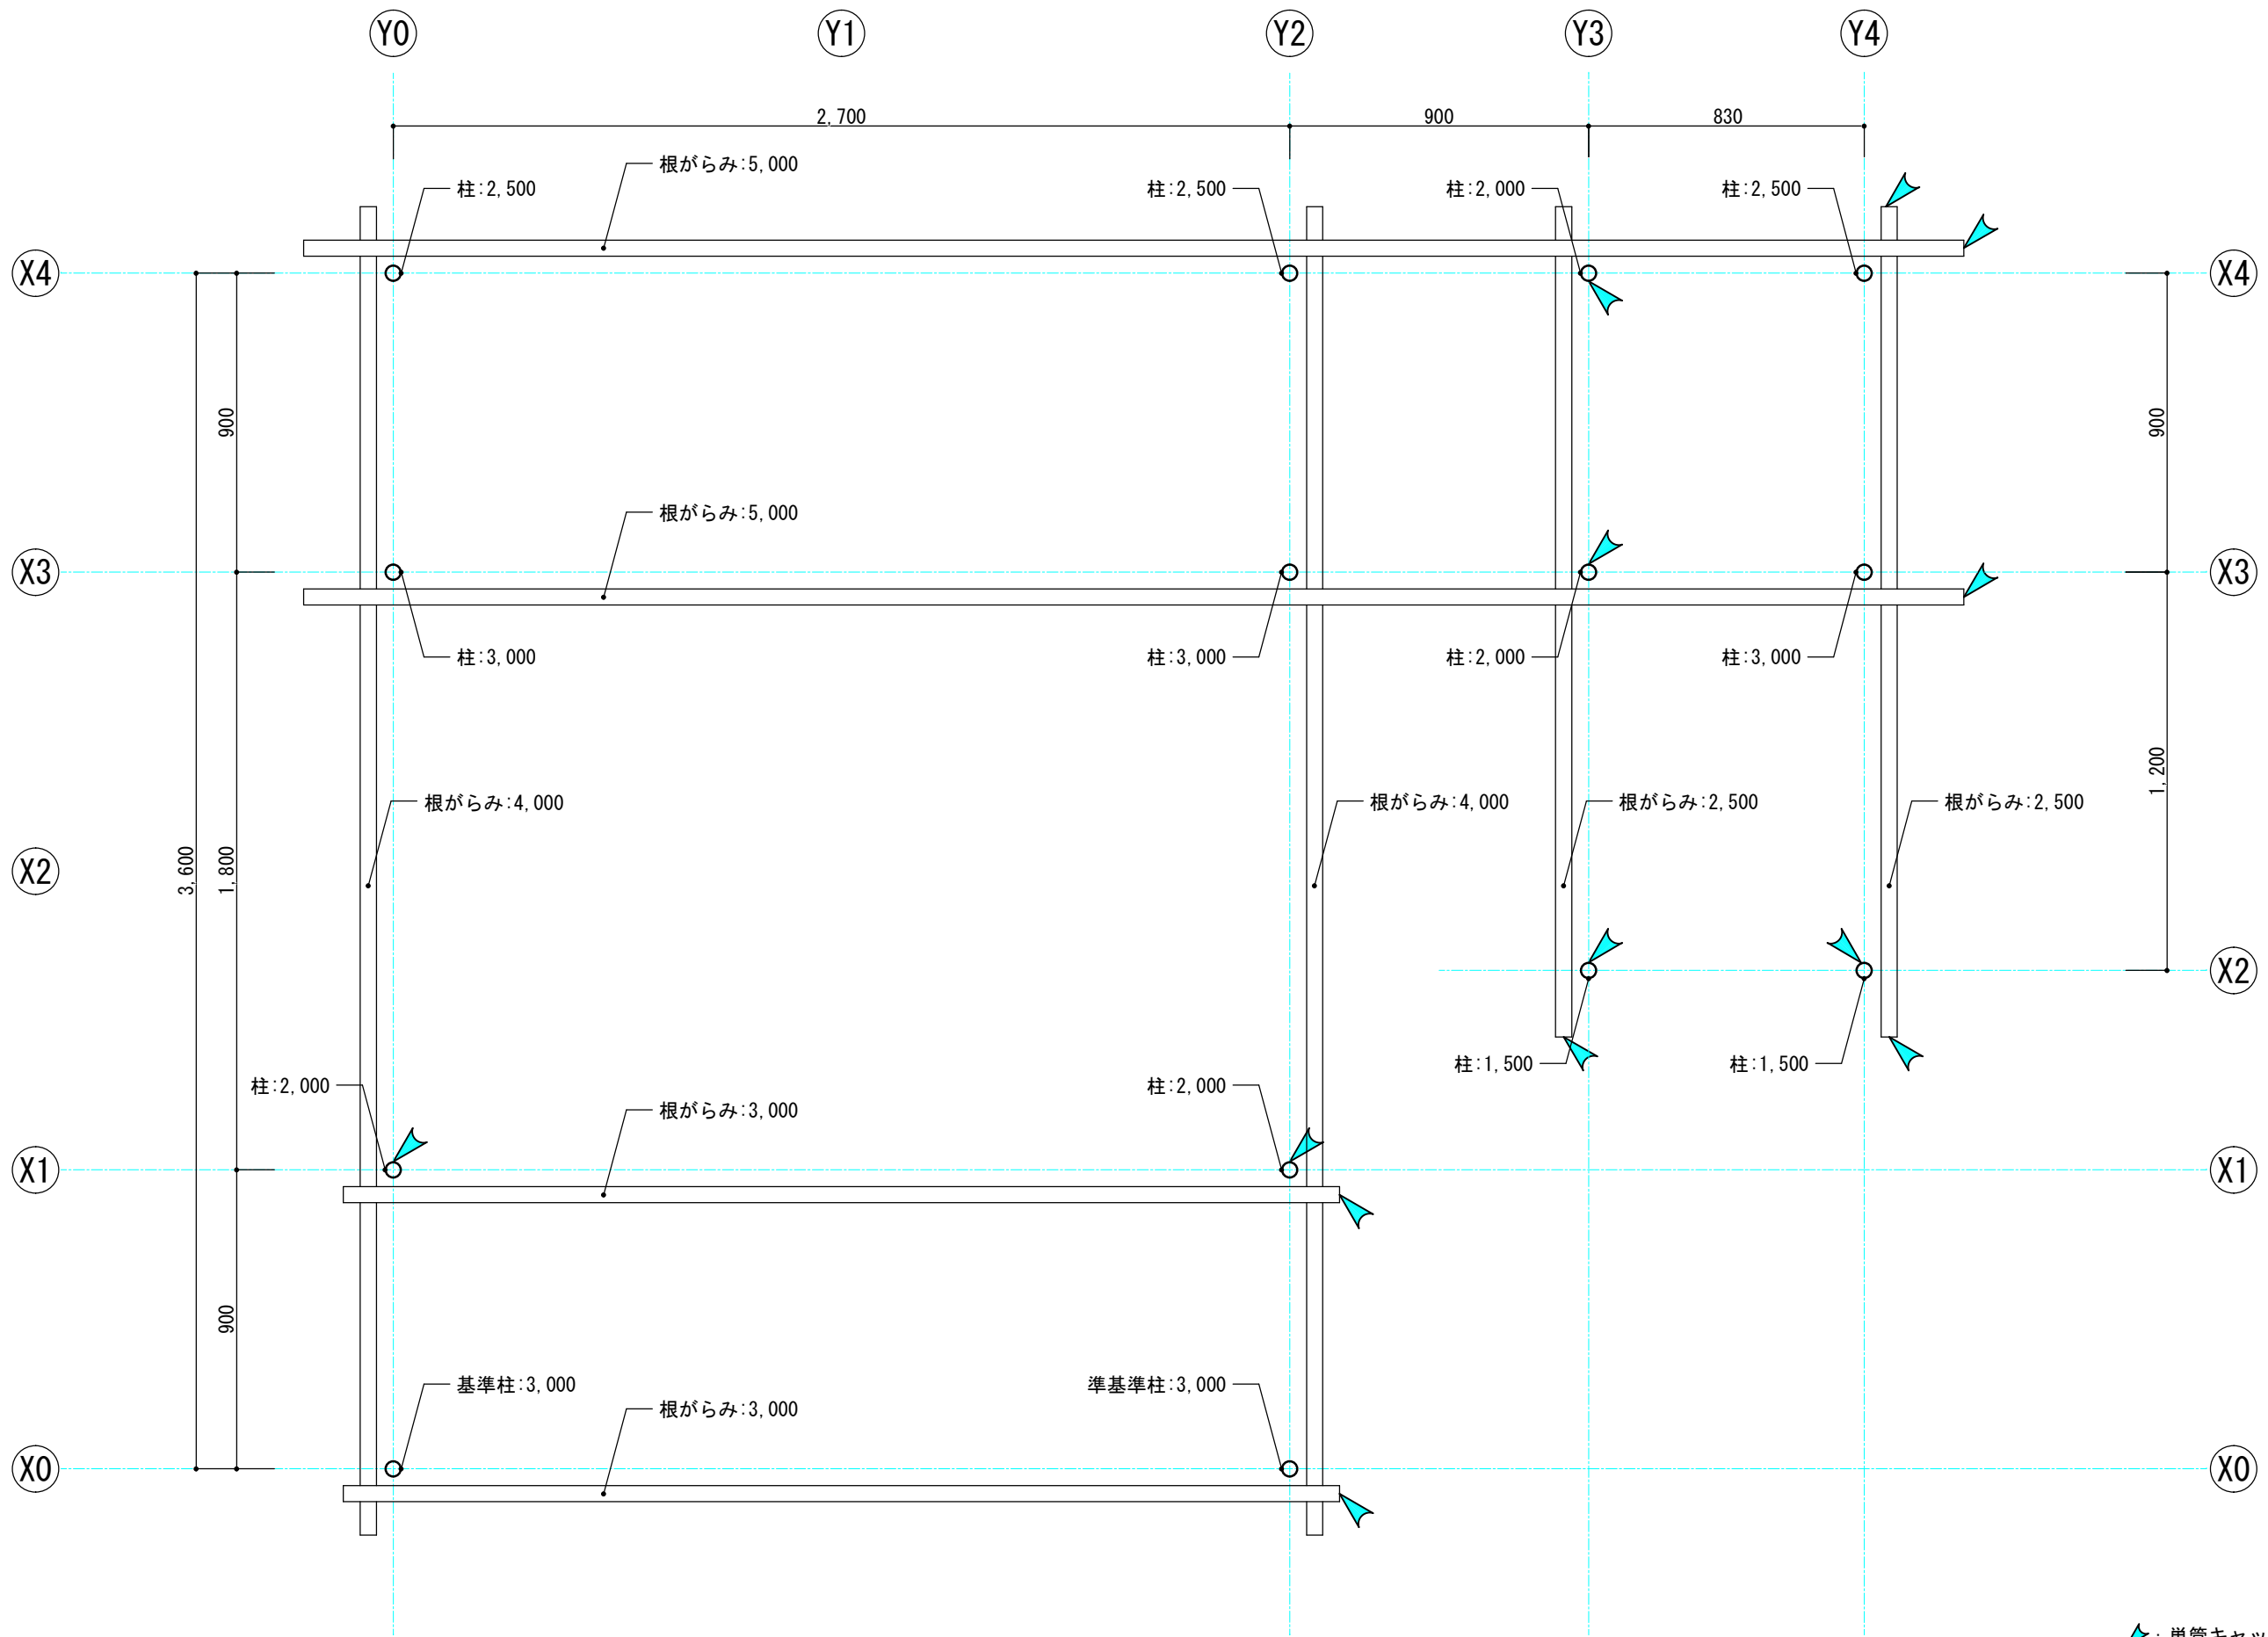


		工事名称 第64回 技能五輪あいち大会「とび職種」競技課題		図面番号
	年度 2026年（令和8年）	図面名称 根がらみ図	縮 尺 S=1/20	02

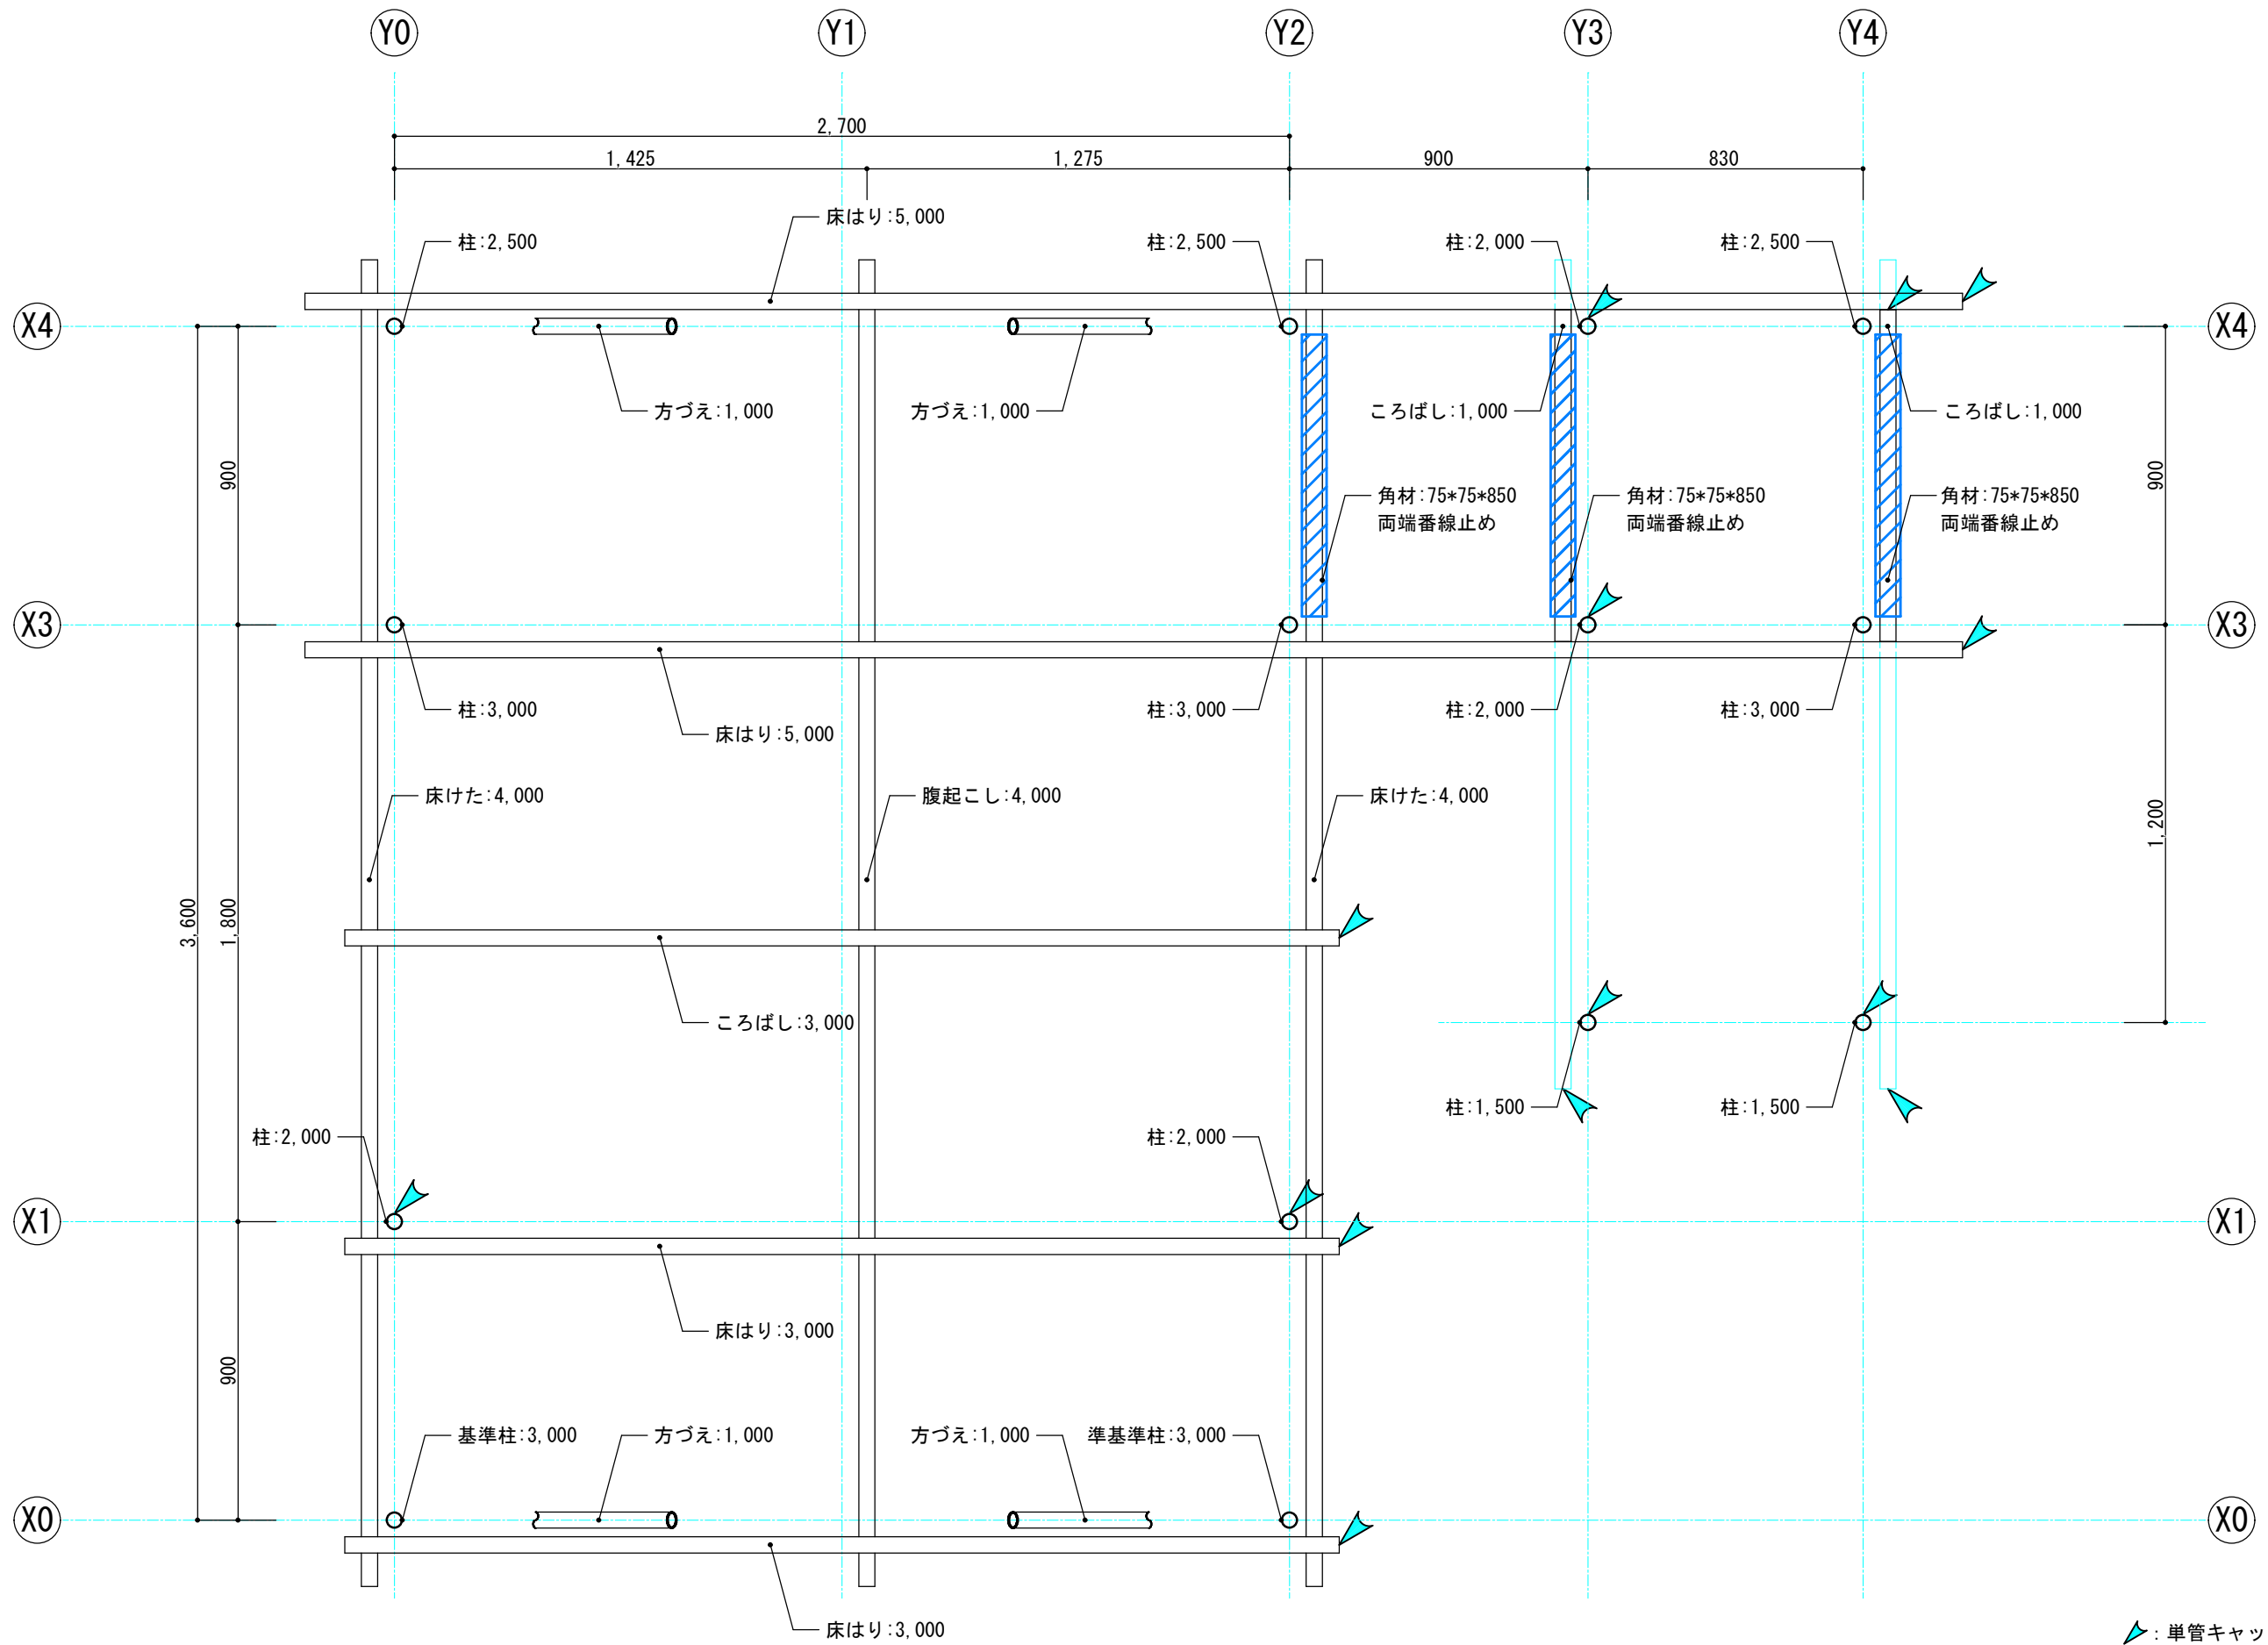


▲: 単管キャップ取付け位置を示す

		工事名称		図面番号
		第64回 技能五輪あいち大会「とび職種」競技課題		
	年度	2026年（令和8年）	図面名称	縮 尺
		高床下部分平面図	S=1/20	

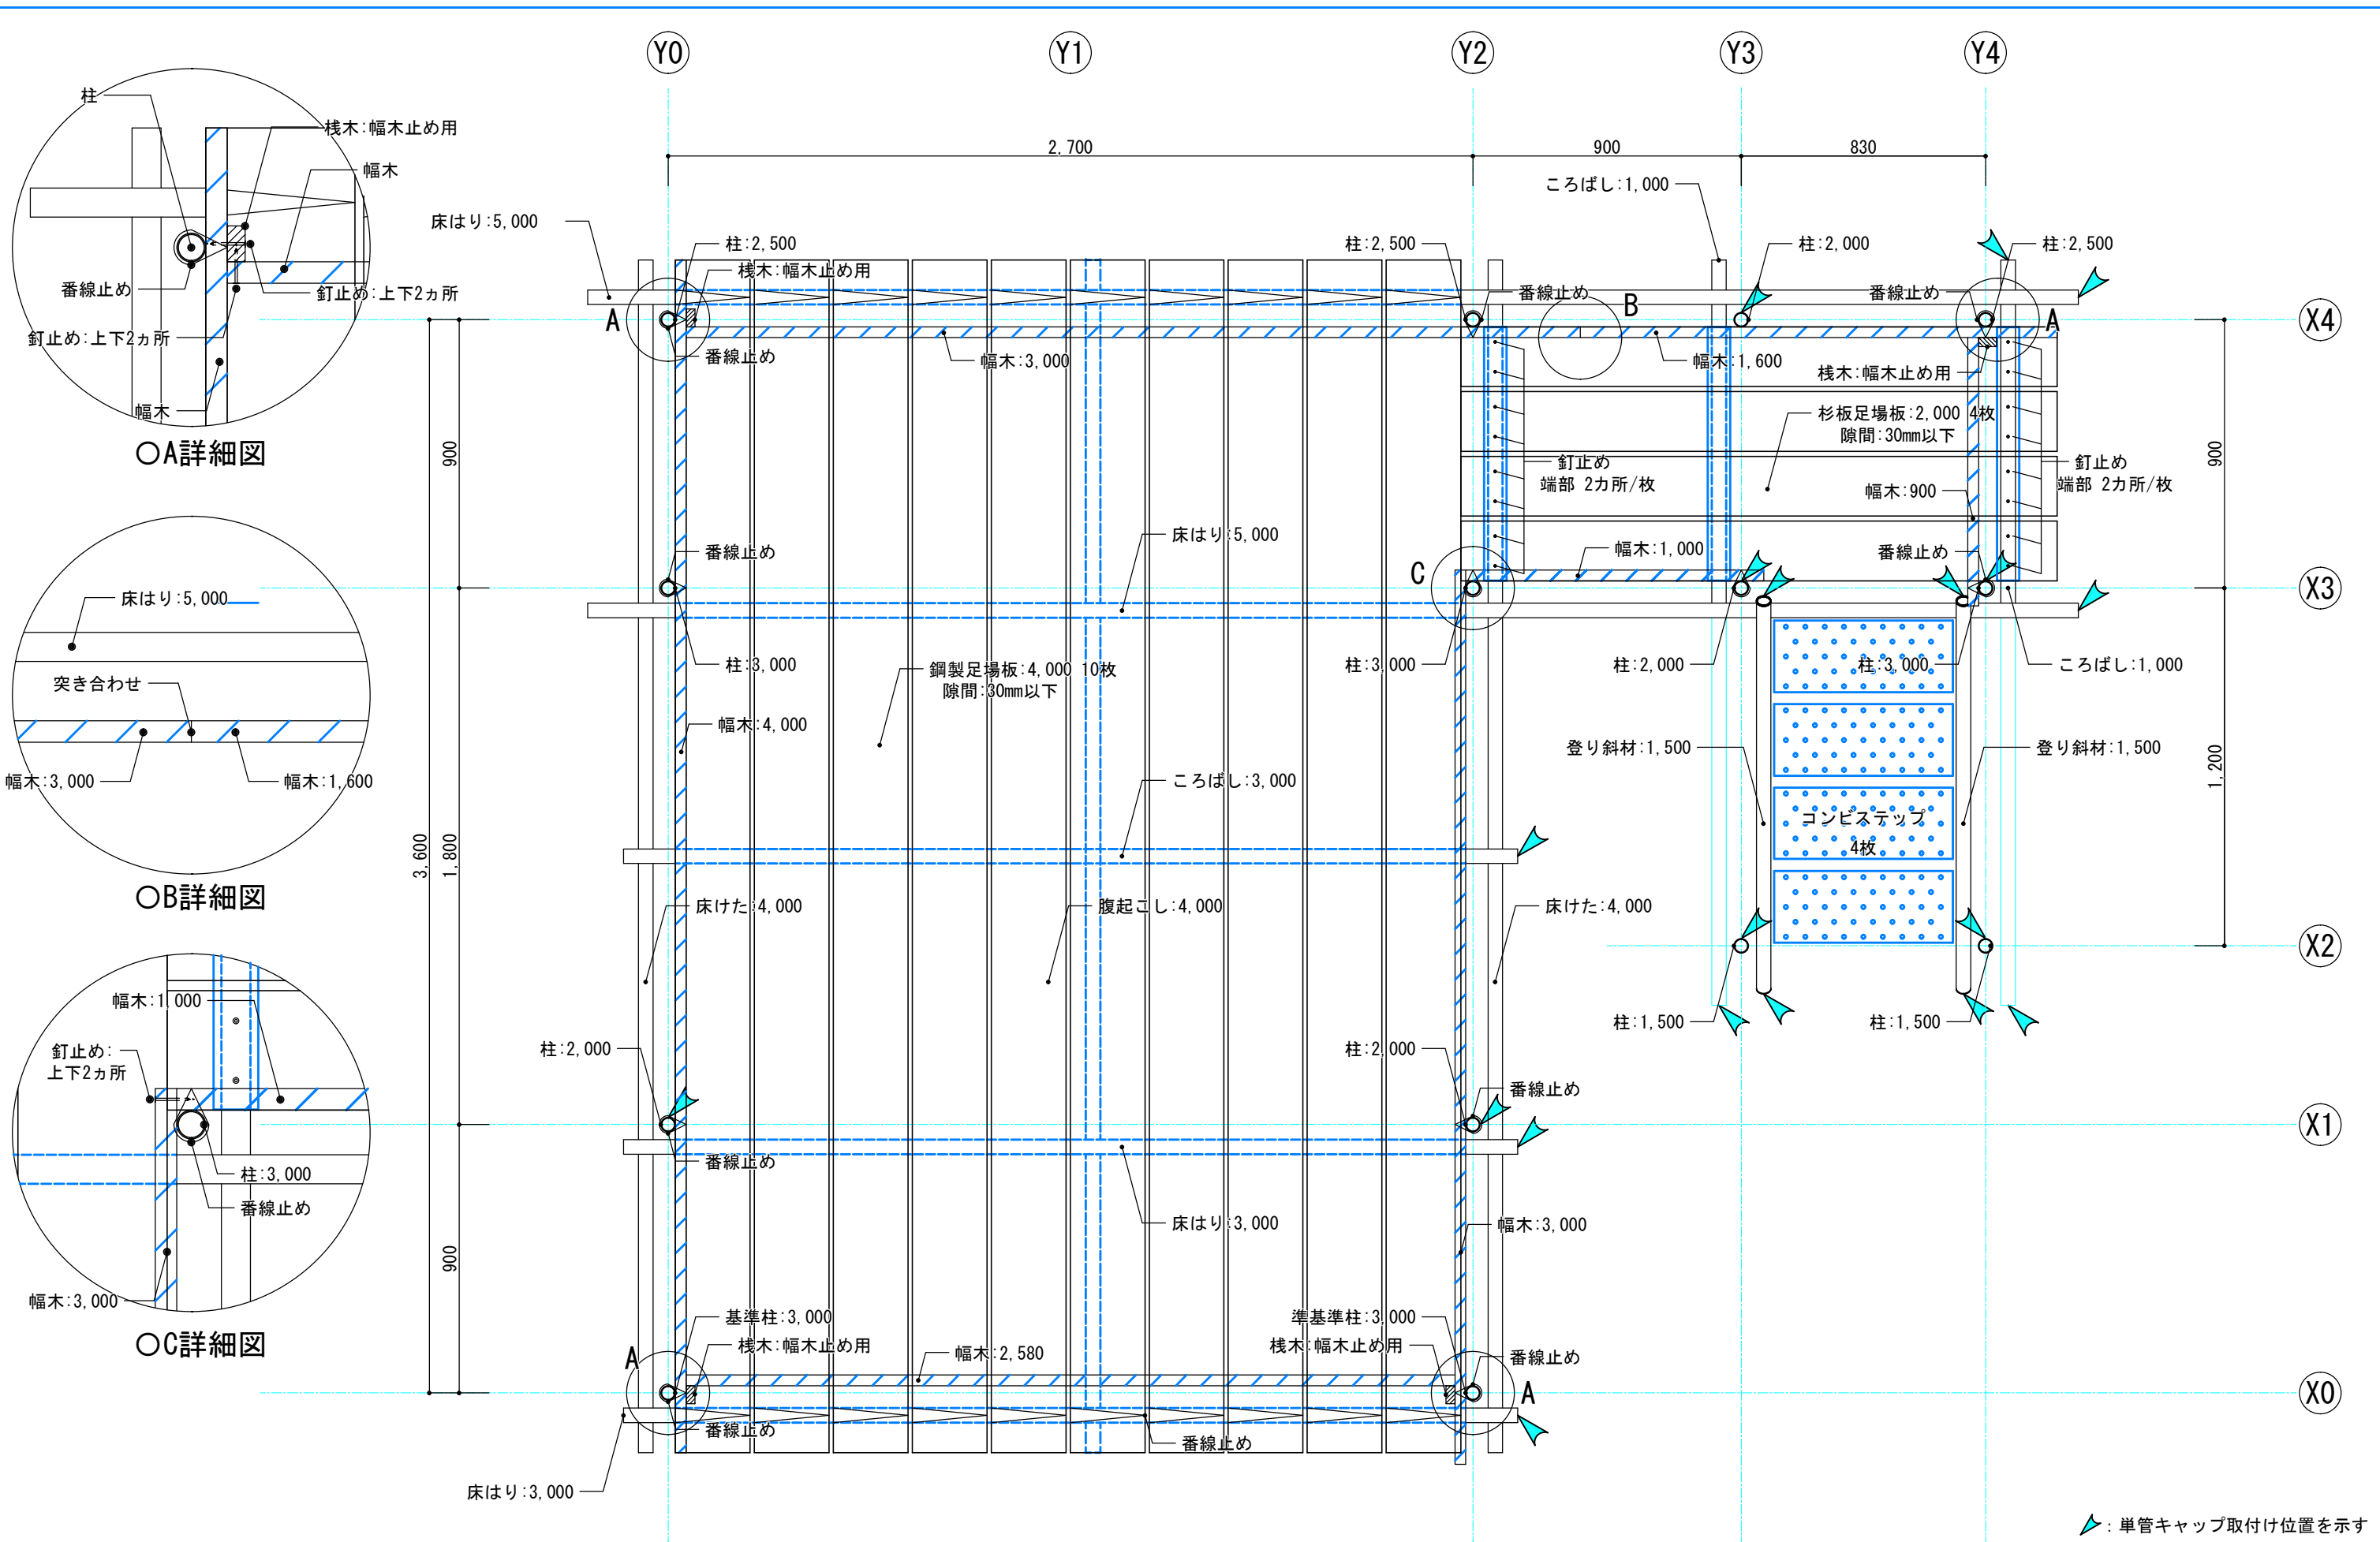


▲: 単管キャップ取付け位置を示す

年度 2026年（令和8年）		工事名称 第64回 技能五輪あいち大会「とび職種」競技課題		図面番号 04
		図面名称 高床下部分平面図	縮尺 S=1/20	

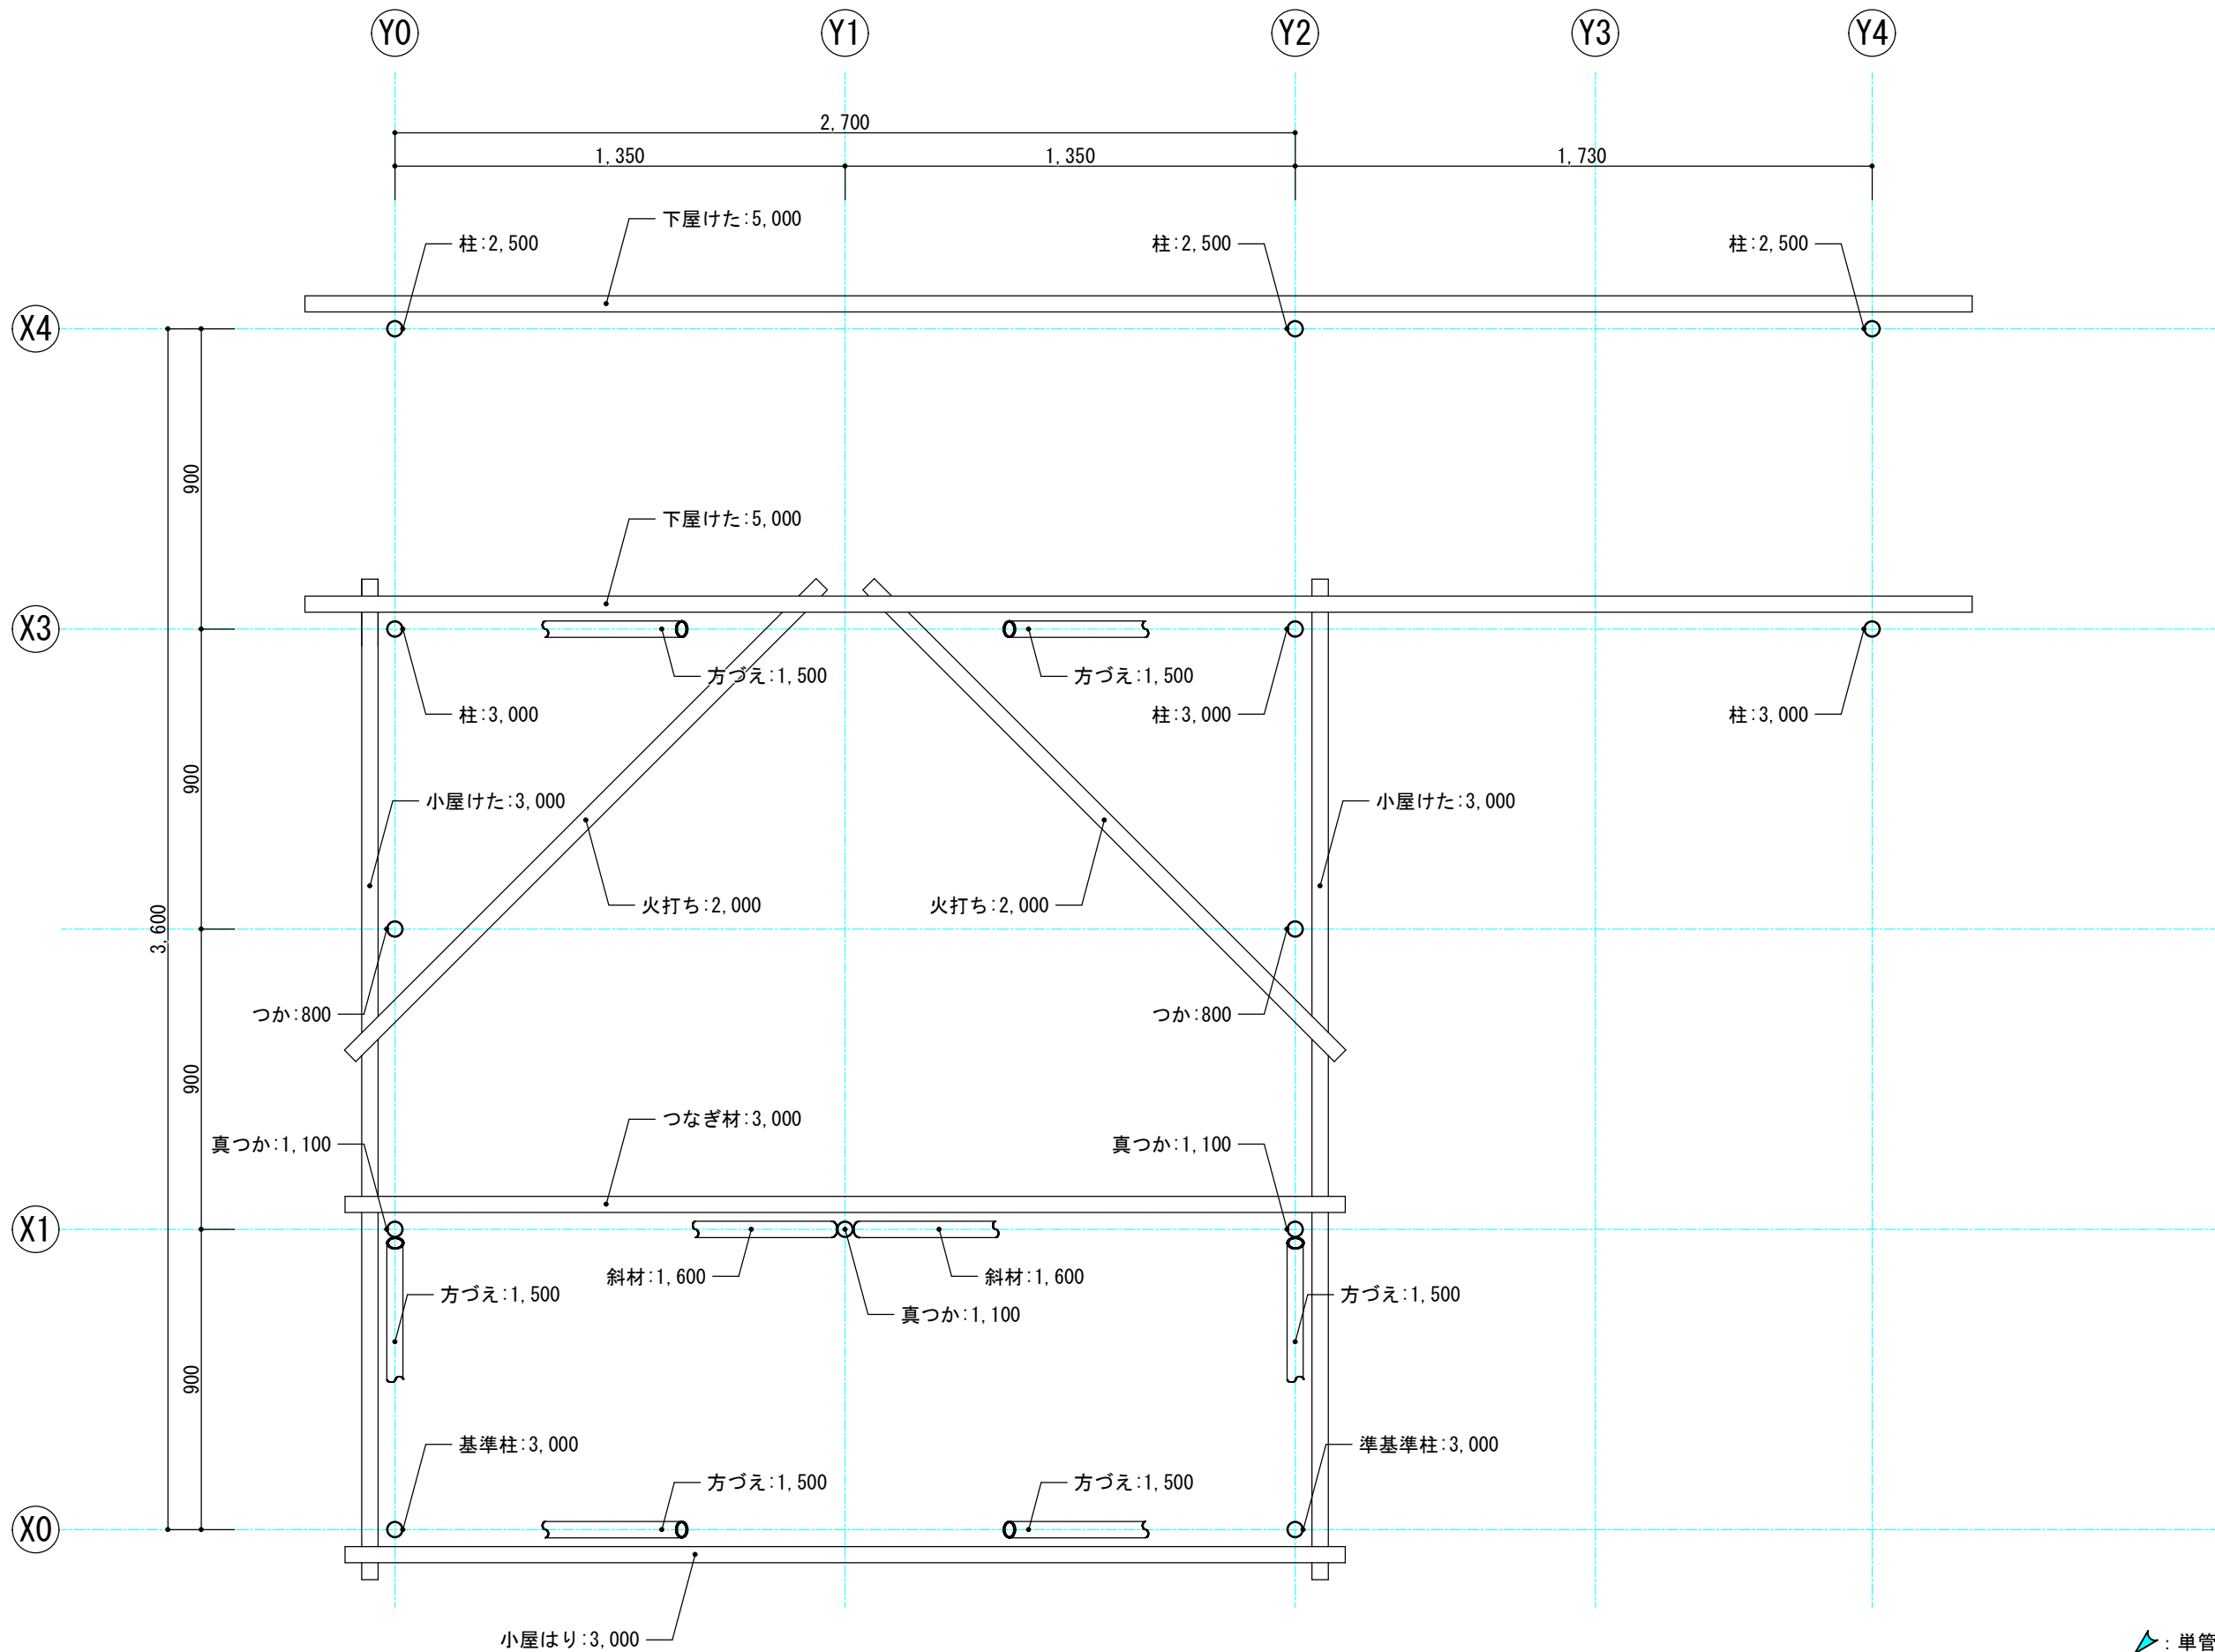


▲: 単管キャップ取付け位置を示す


	年度 2026年（令和8年）	工事名称 第64回 技能五輪あいち大会「とび職種」競技課題	縮尺 S=1/20	図面番号 05
		図面名称 小屋伏図		

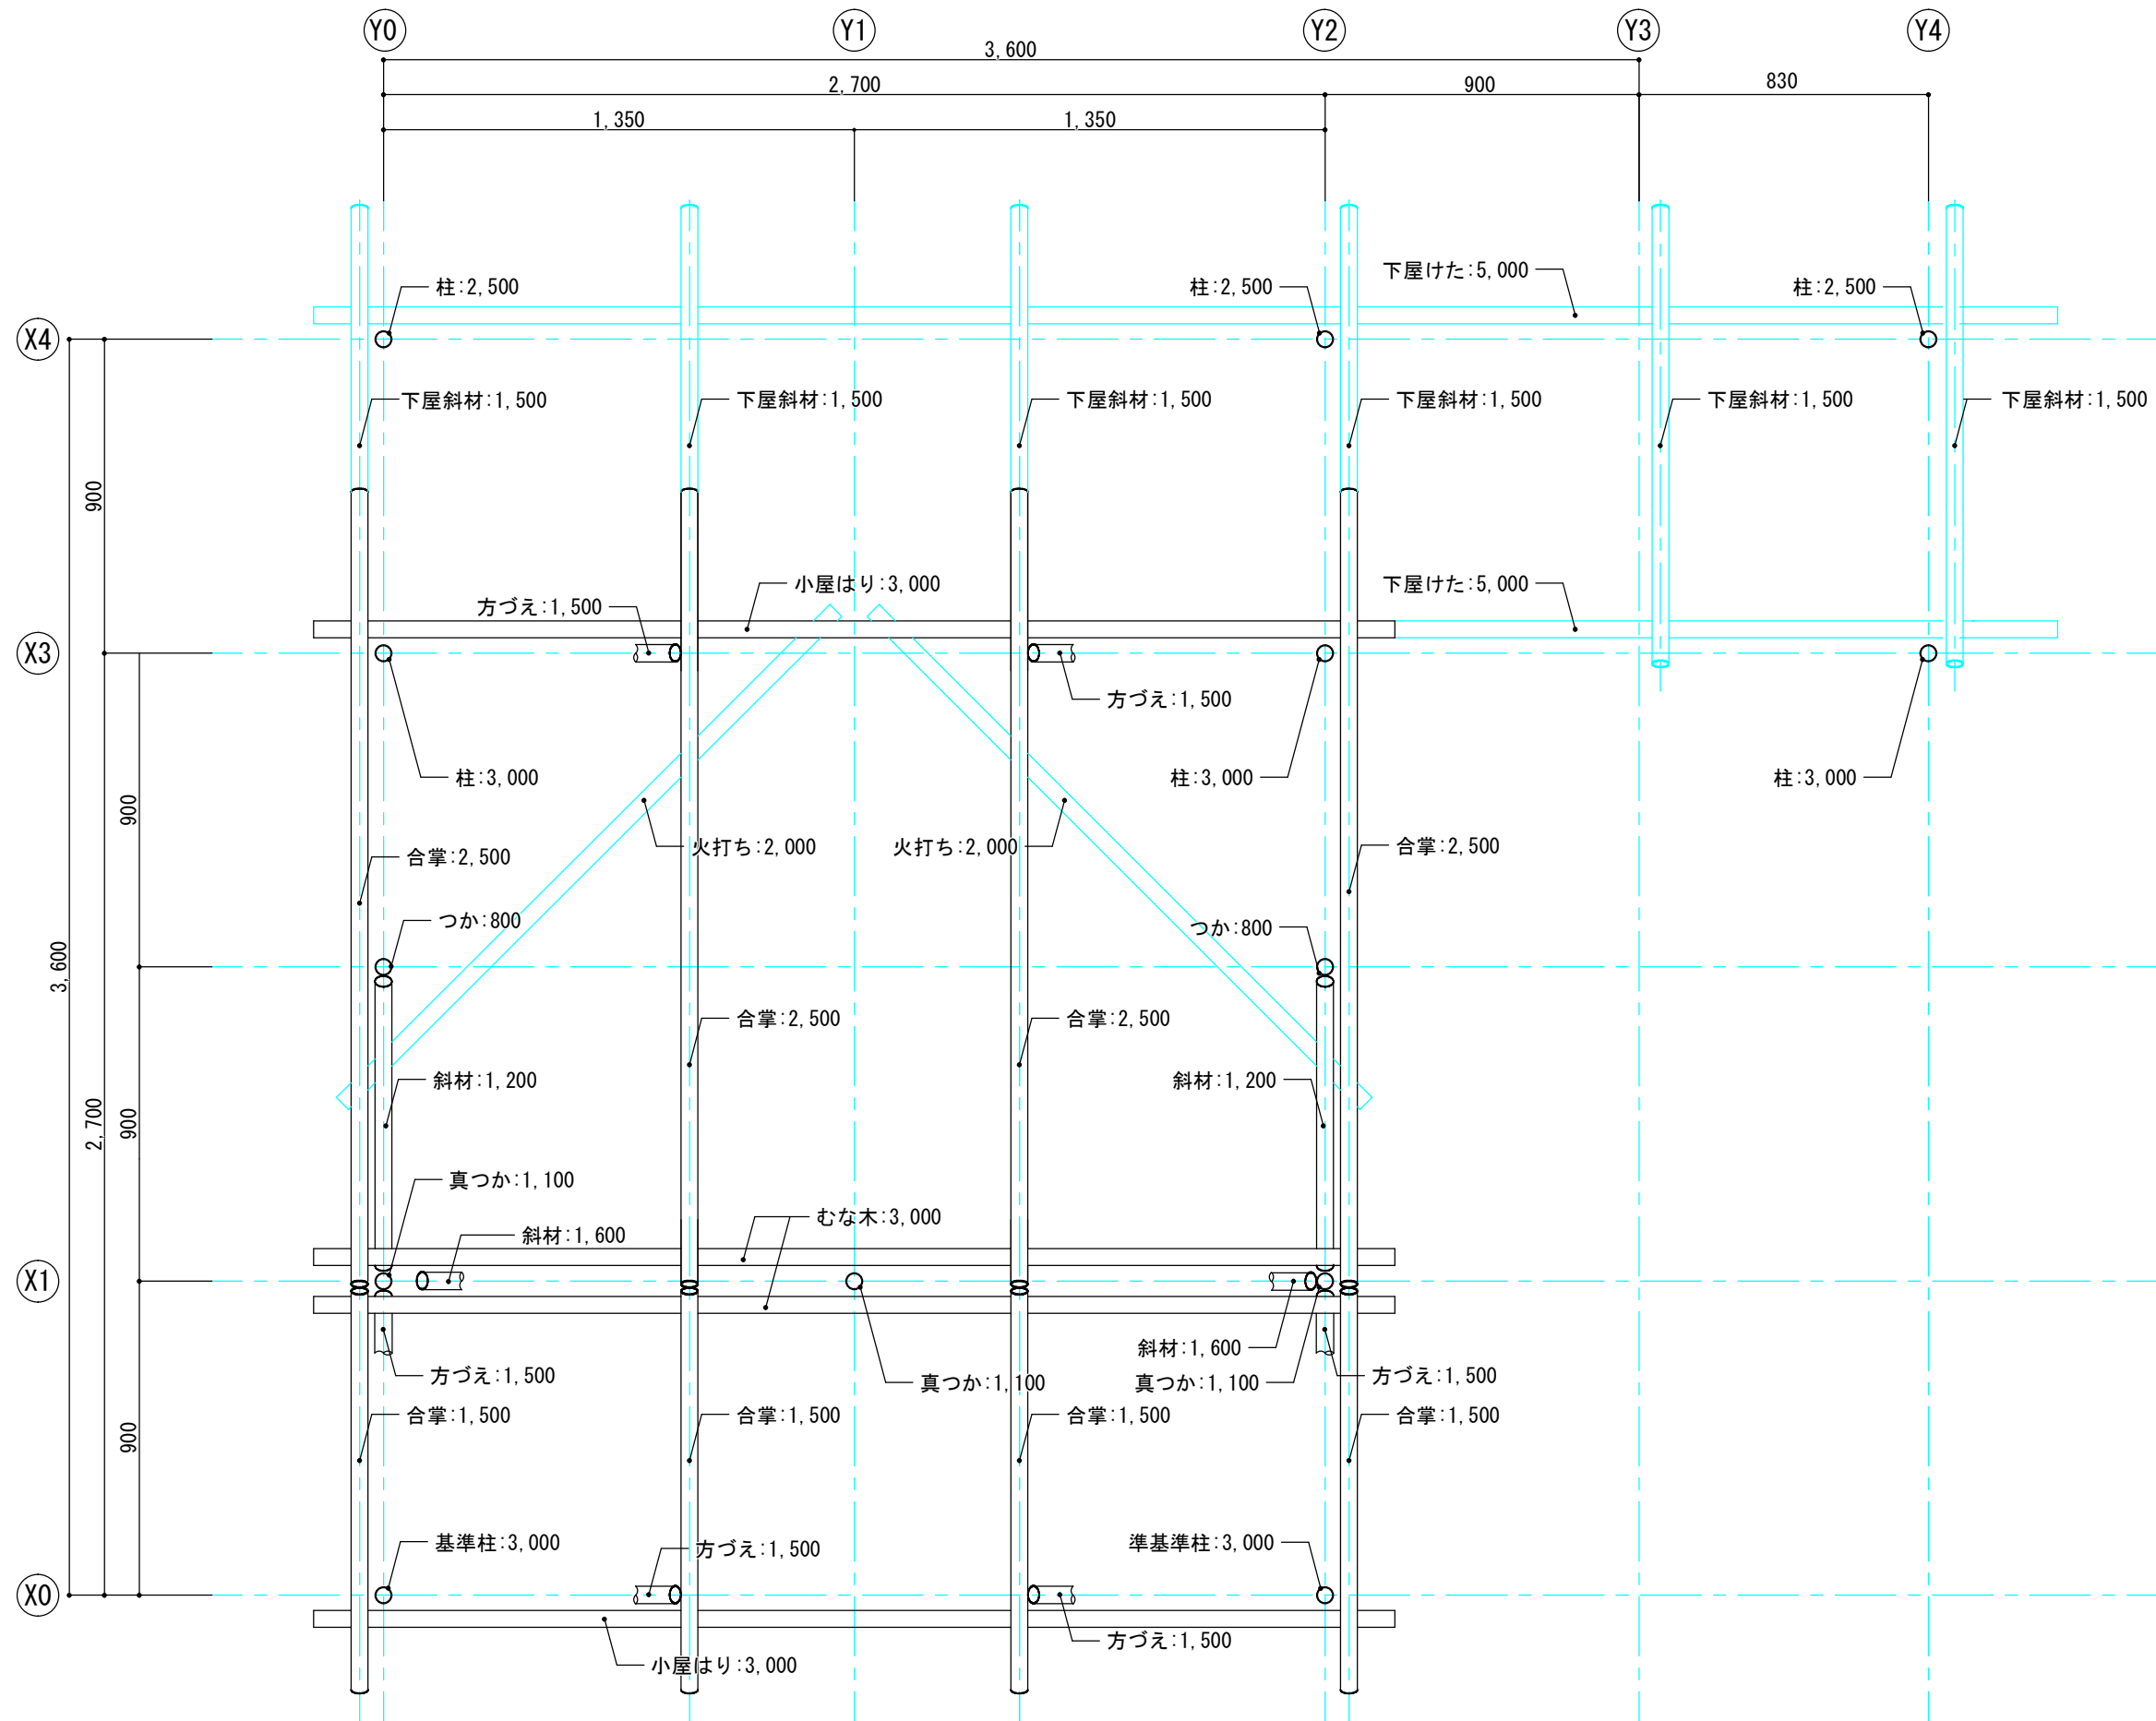

		工事名称 第64回 技能五輪あいち大会「とび職種」競技課題		図面番号
	年度 2026年（令和8年）	図面名称 屋根伏図	縮 尺 S=1/20	06

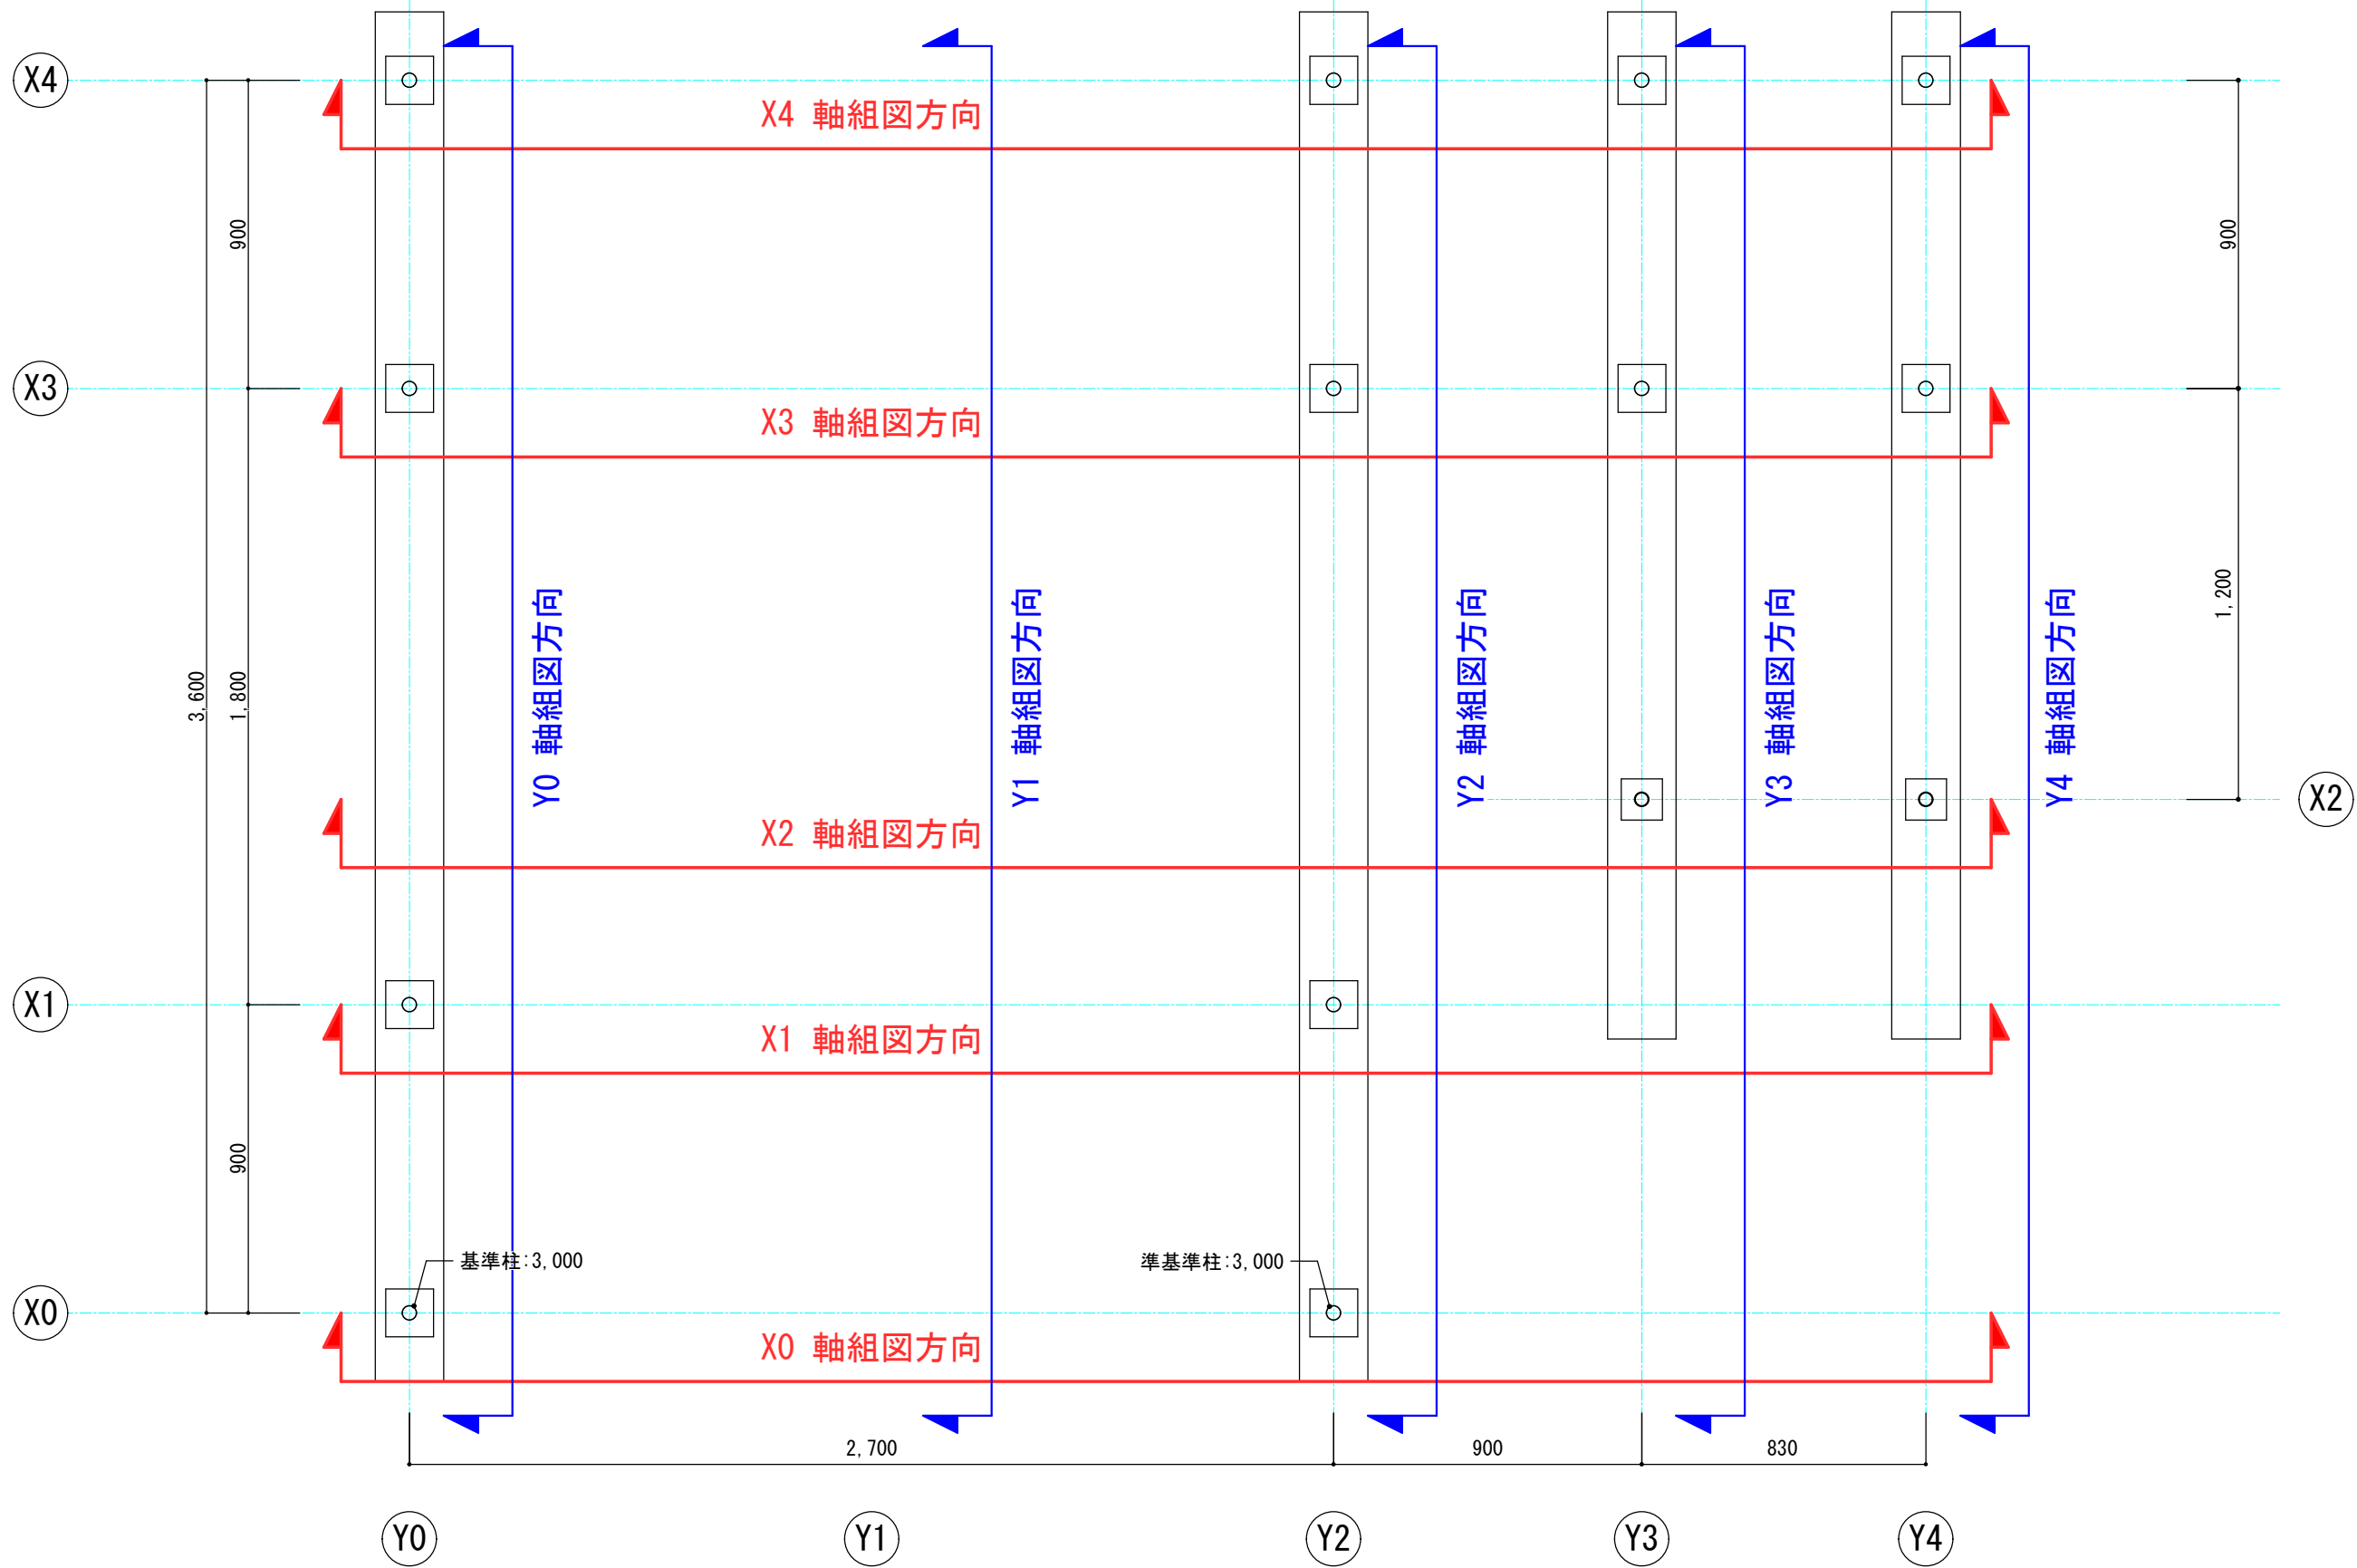


		工事名称 第64回 技能五輪あいち大会「とび職種」競技課題		図面番号
	年度 2026年（令和8年）	図面名称 X・Y軸組図面方向図	縮 尺 S=1/20	07

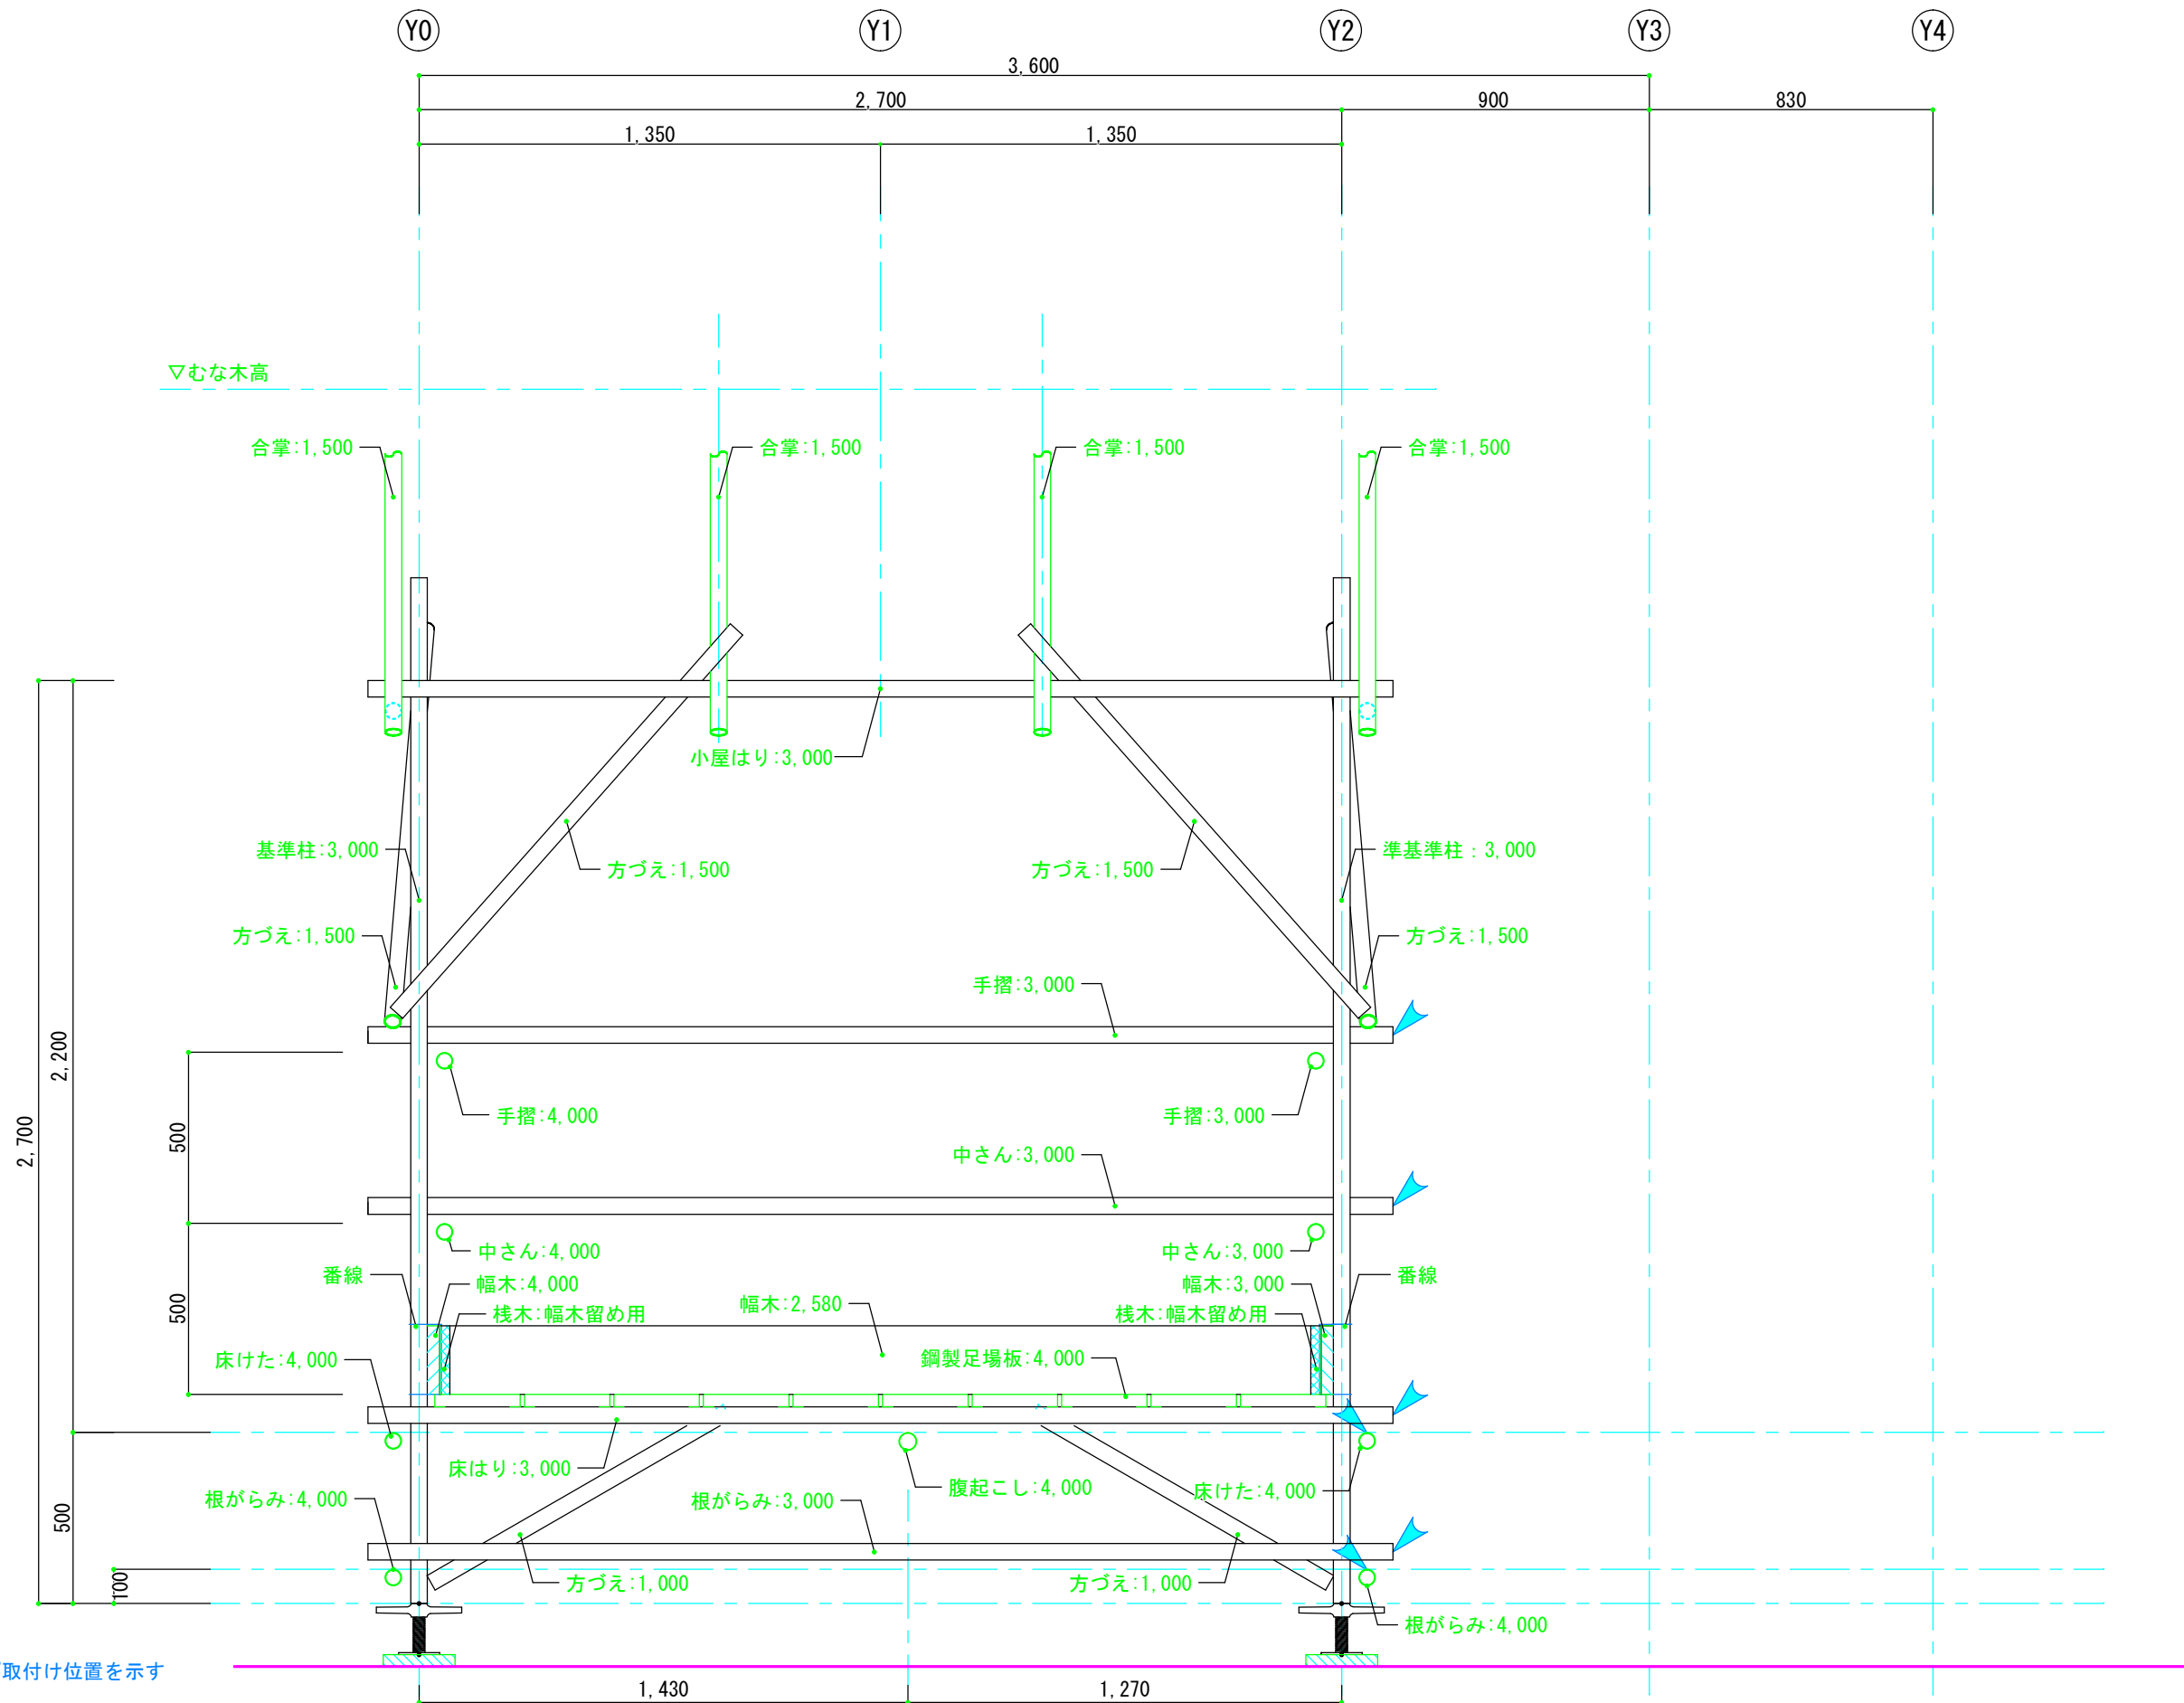


：単管キャップ取付け位置を示す

競技名称		第64回 技能五輪あいち大会「とび職種」競技課題		図面番号 08
年度	2026年（令和8年）	図面名称	X0通り軸組図	
		縮尺	S=1/20	

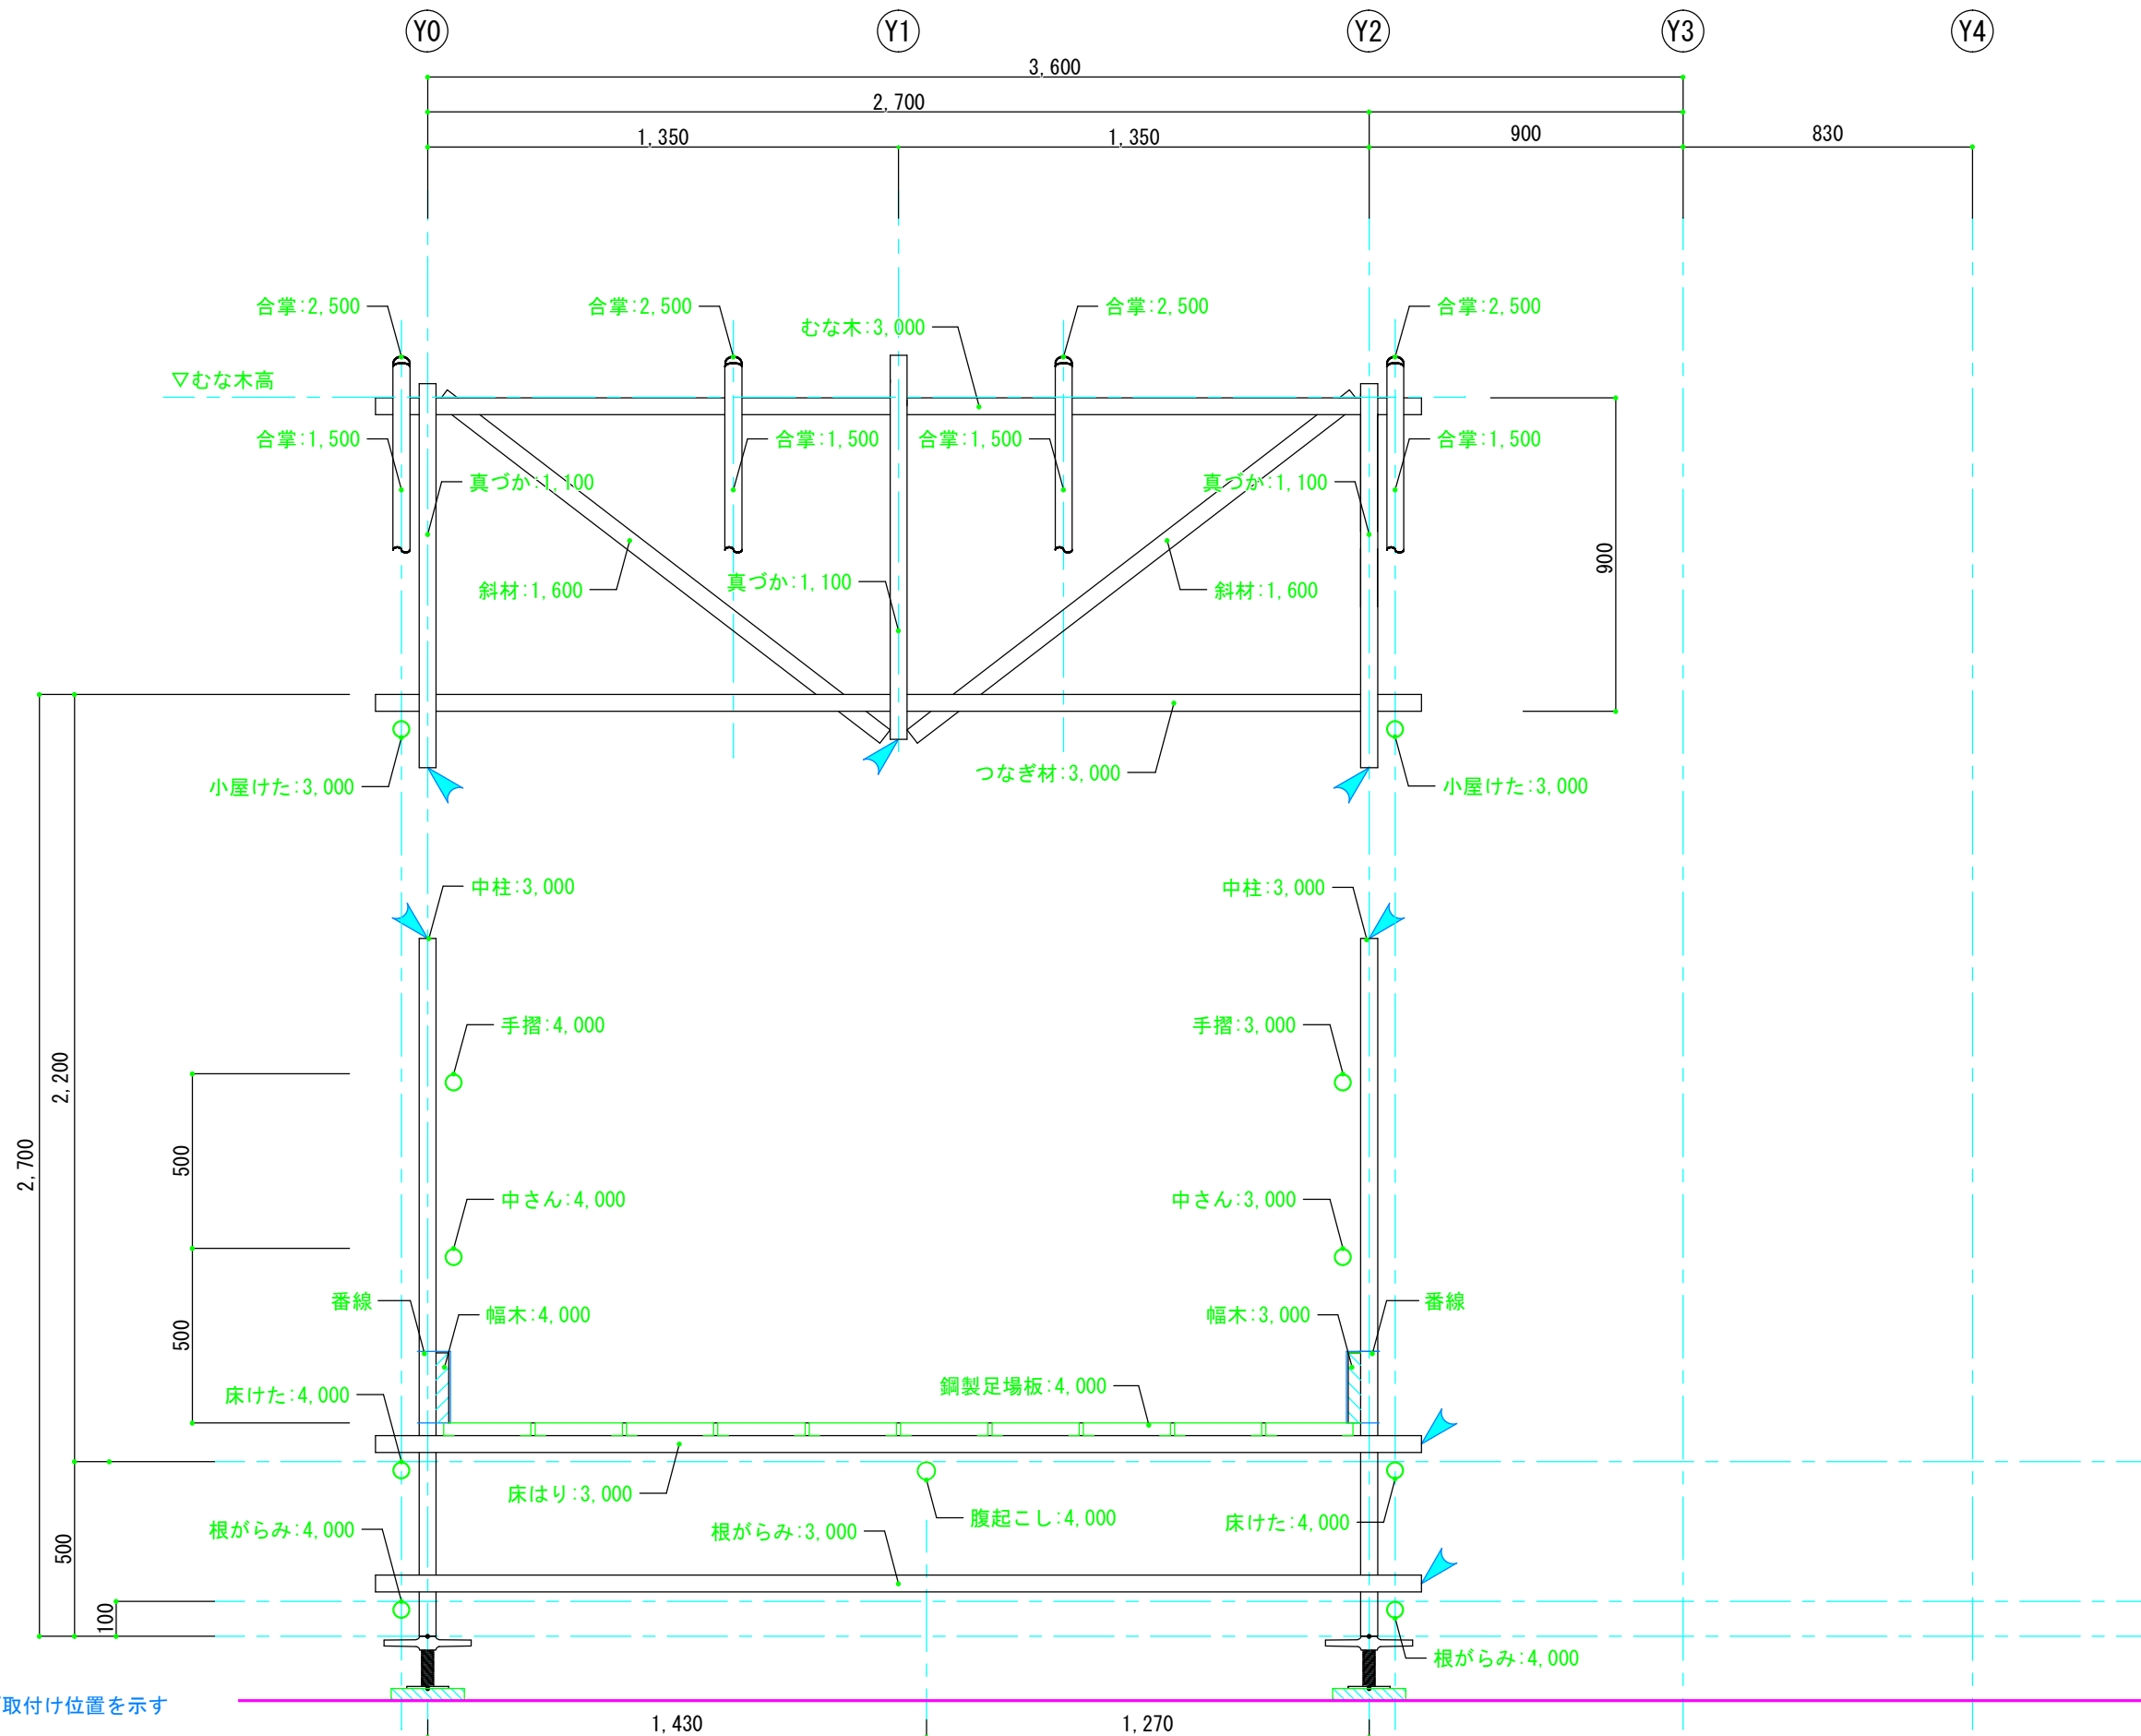


：単管キャップ取付け位置を示す

競技名称		第64回 技能五輪あいち大会「とび職種」競技課題		図面番号 09
年度	2026年（令和8年）	図面名称	X1通り軸組図	
		縮尺	S=1/20	

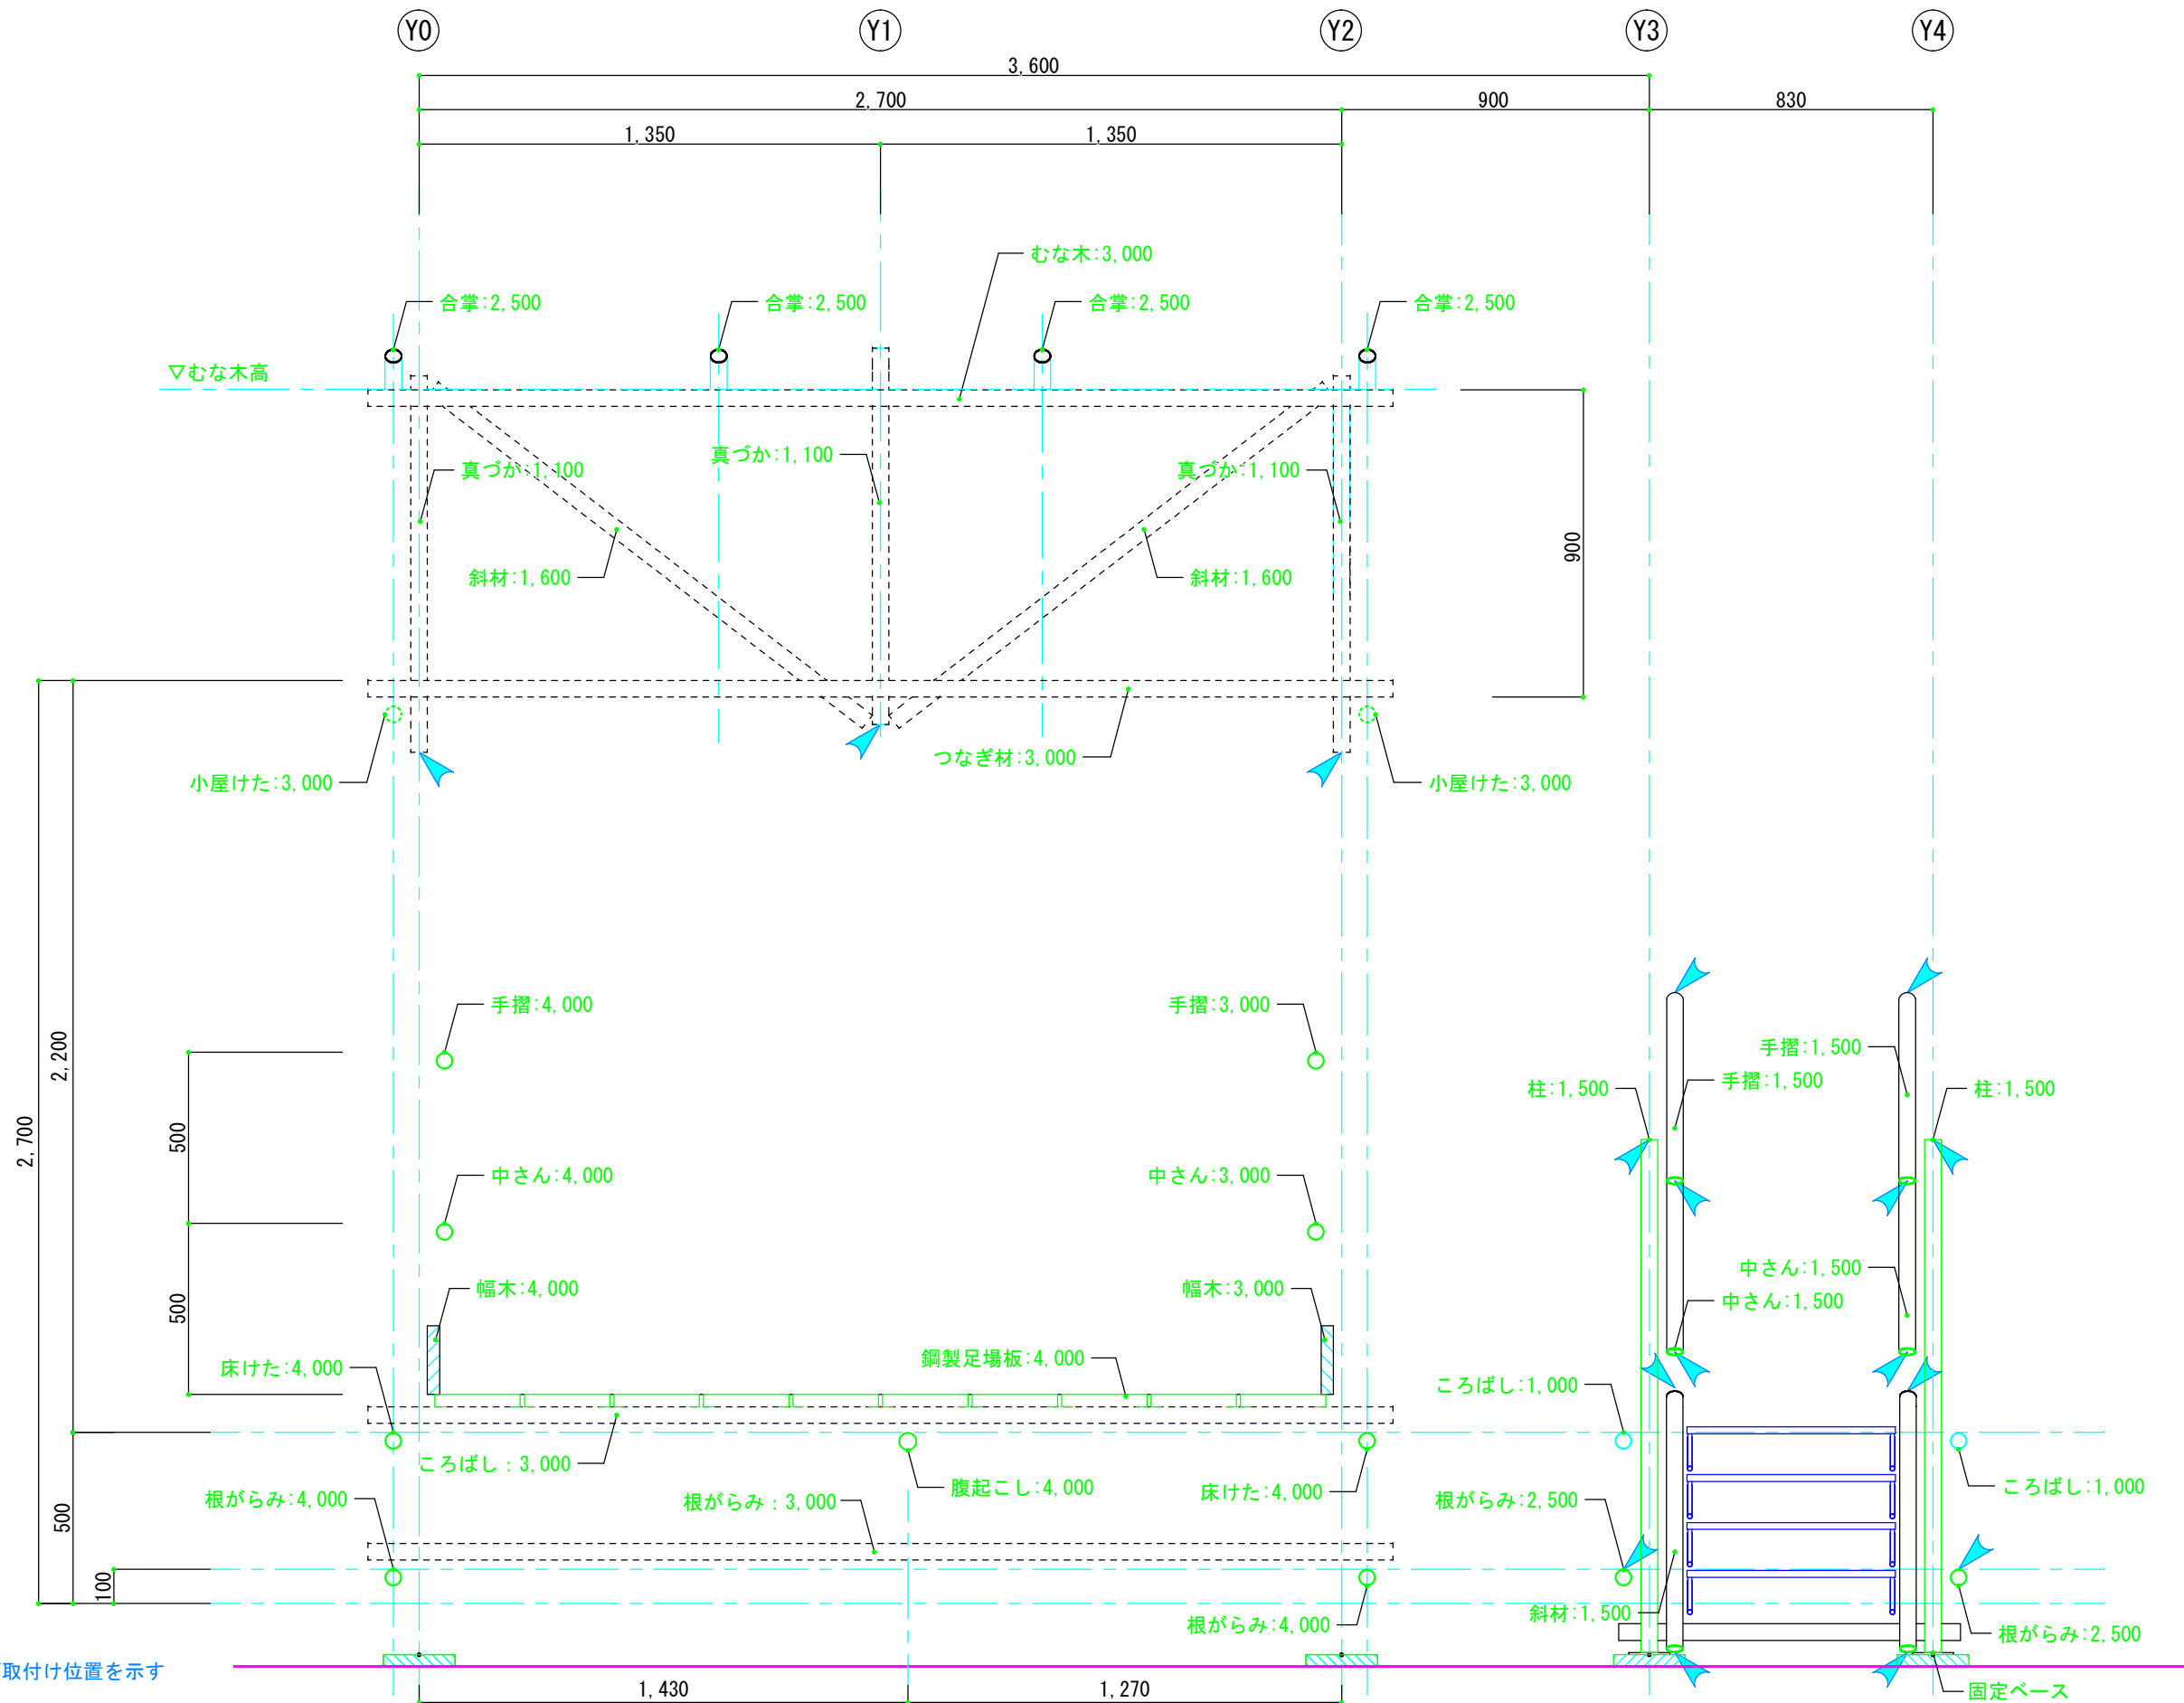

▲ : 単管キャップ取付け位置を示す


		競技名称 第64回 技能五輪あいち大会「とび職種」競技課題		図面番号 10
年度 2026年（令和8年）		図面名称 X2通り軸組図 縮 尺 S=1/20		

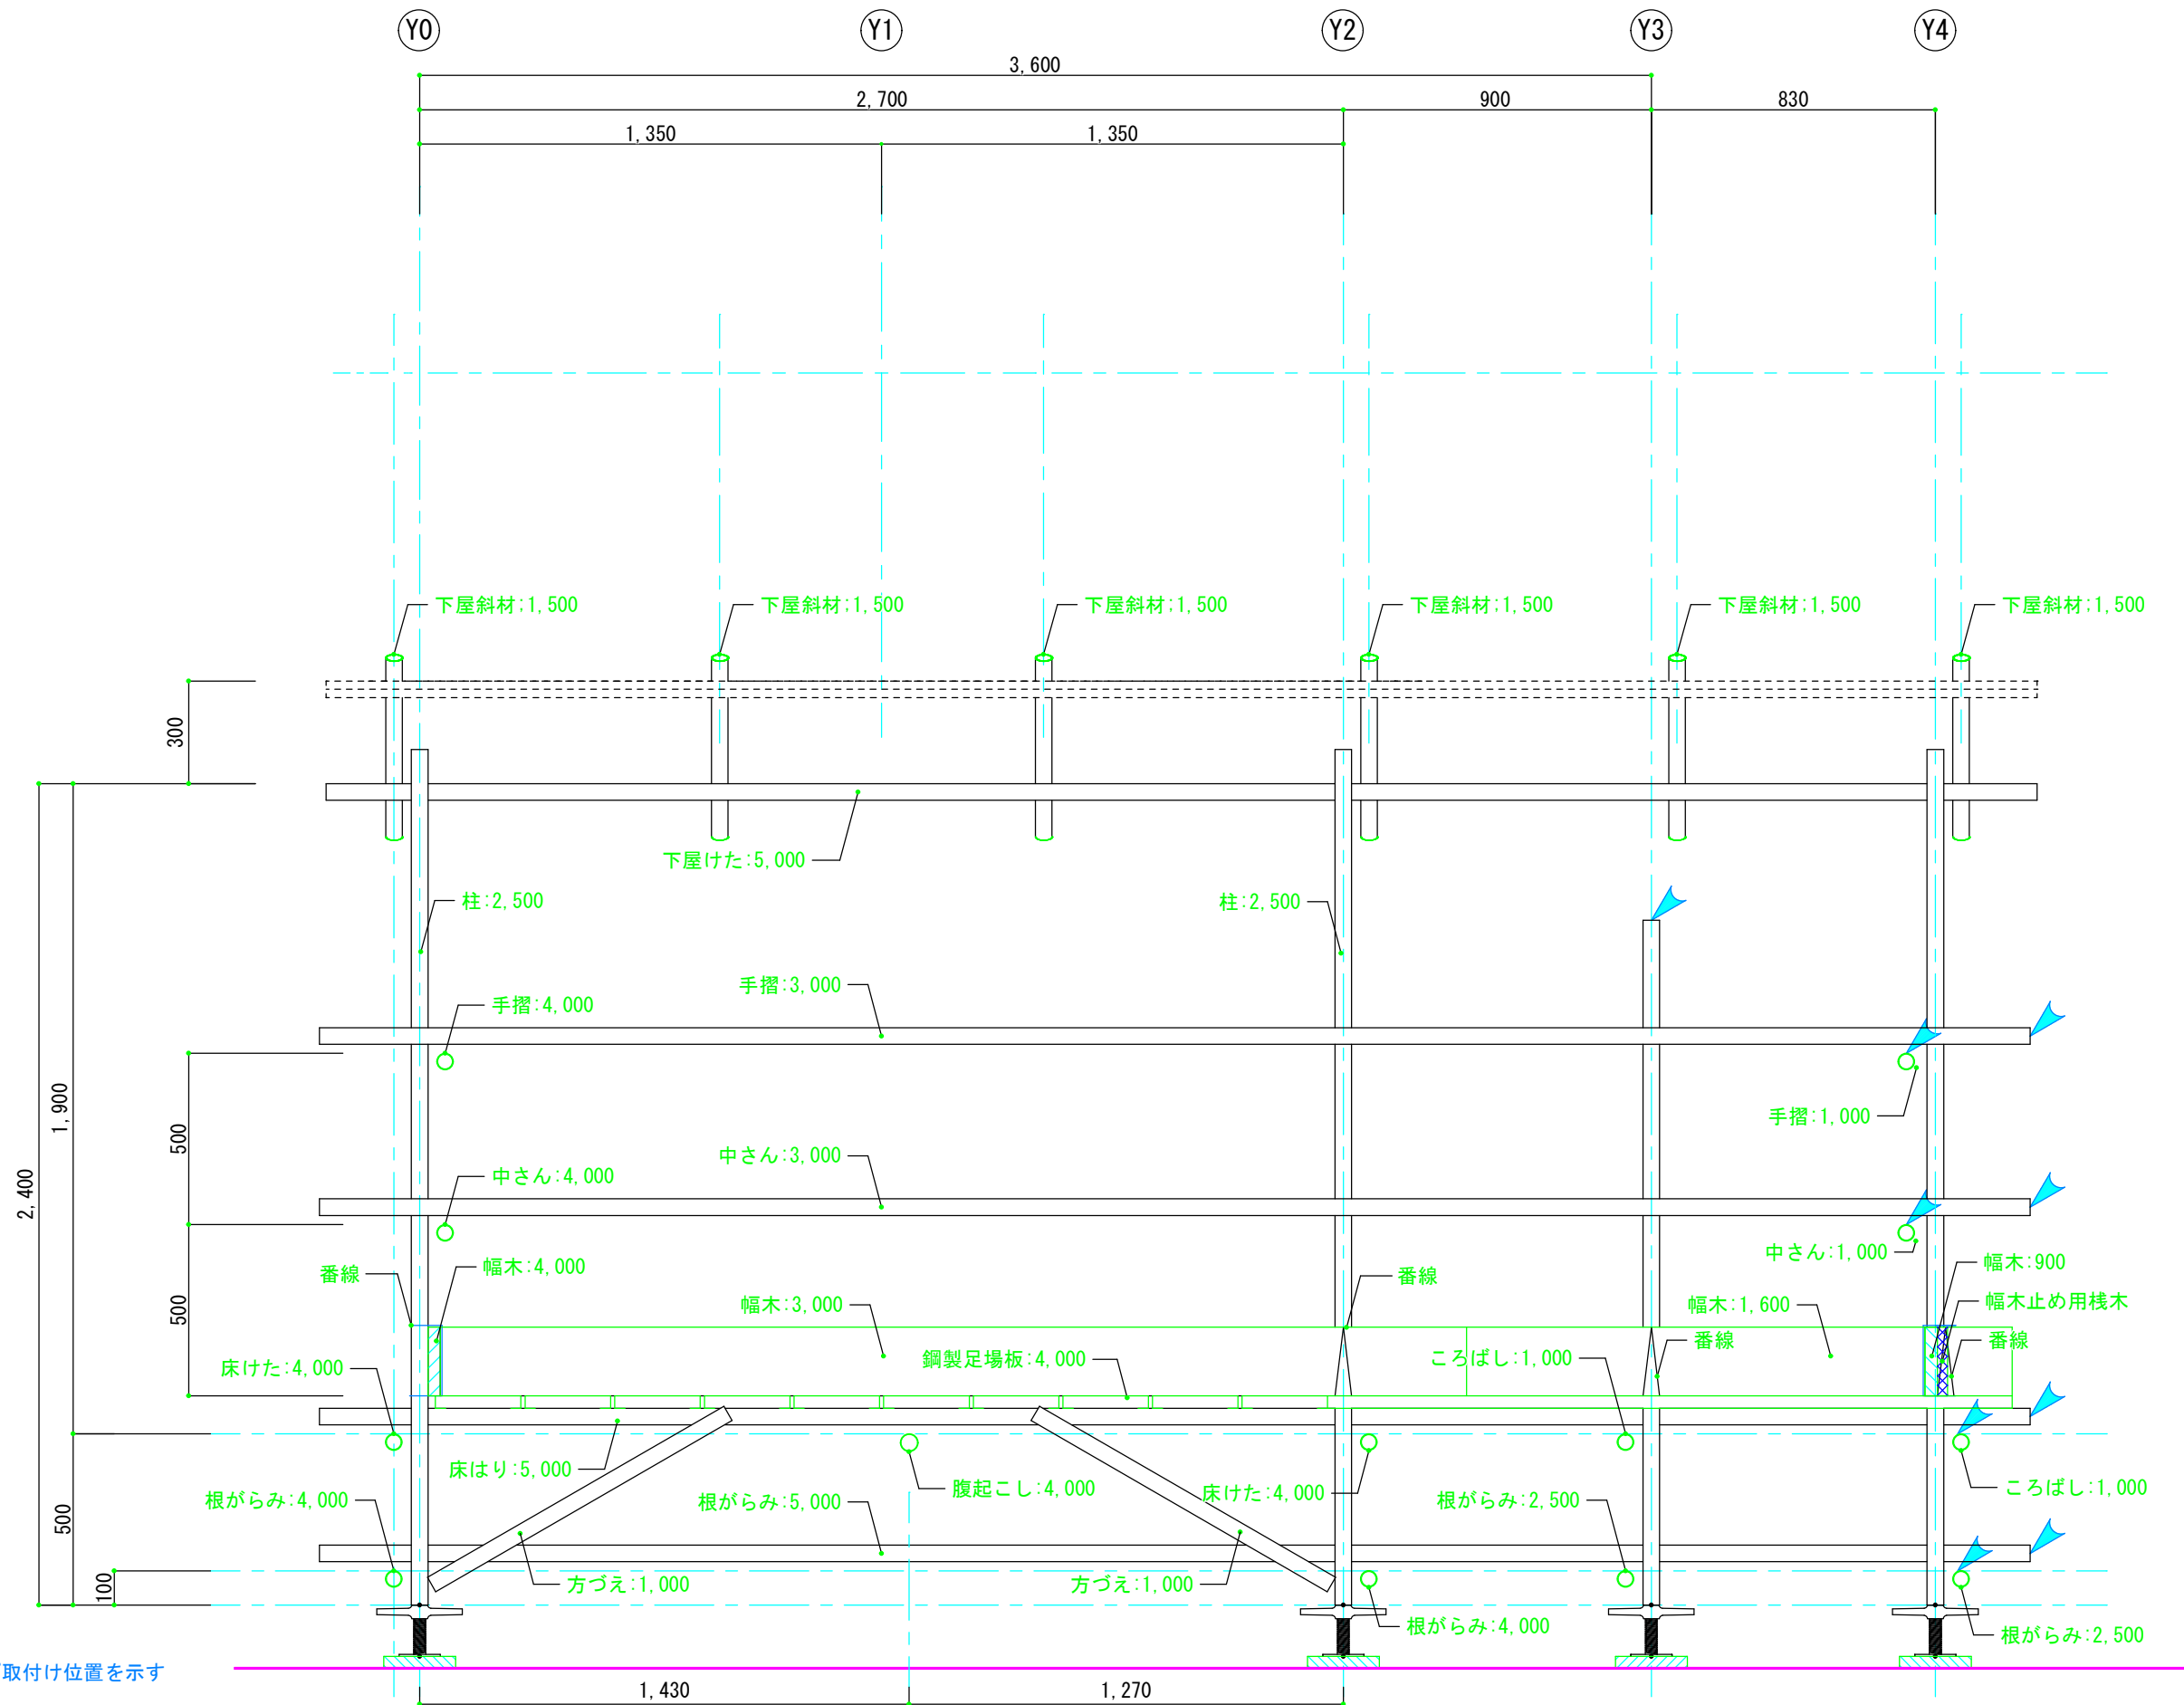




：単管キャップ取付け位置を示す

		競技名称		図面番号
		第64回 技能五輪あいち大会「とび職種」競技課題		
年度	2026年（令和8年）	図面名称	X4通り軸組図	12
		縮 尺	S=1/20	

合掌箇所詳細図

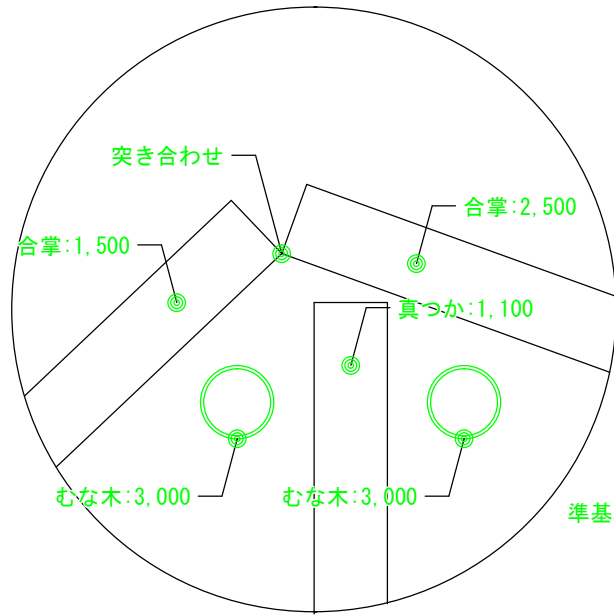


方づえ詳細図

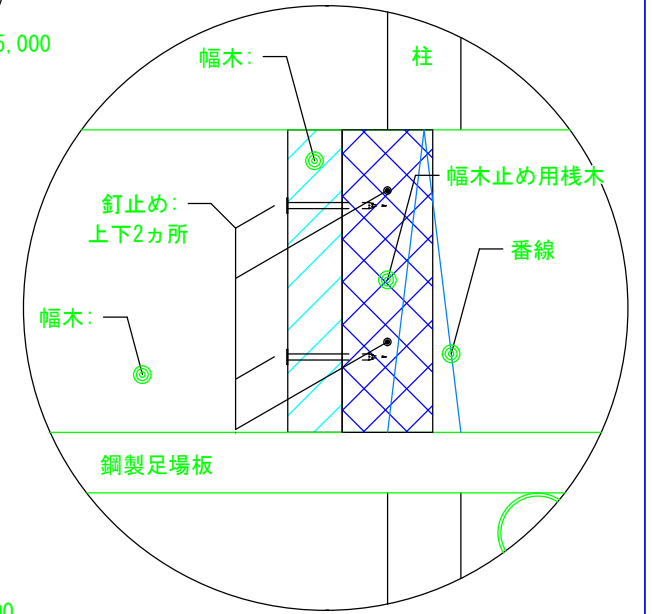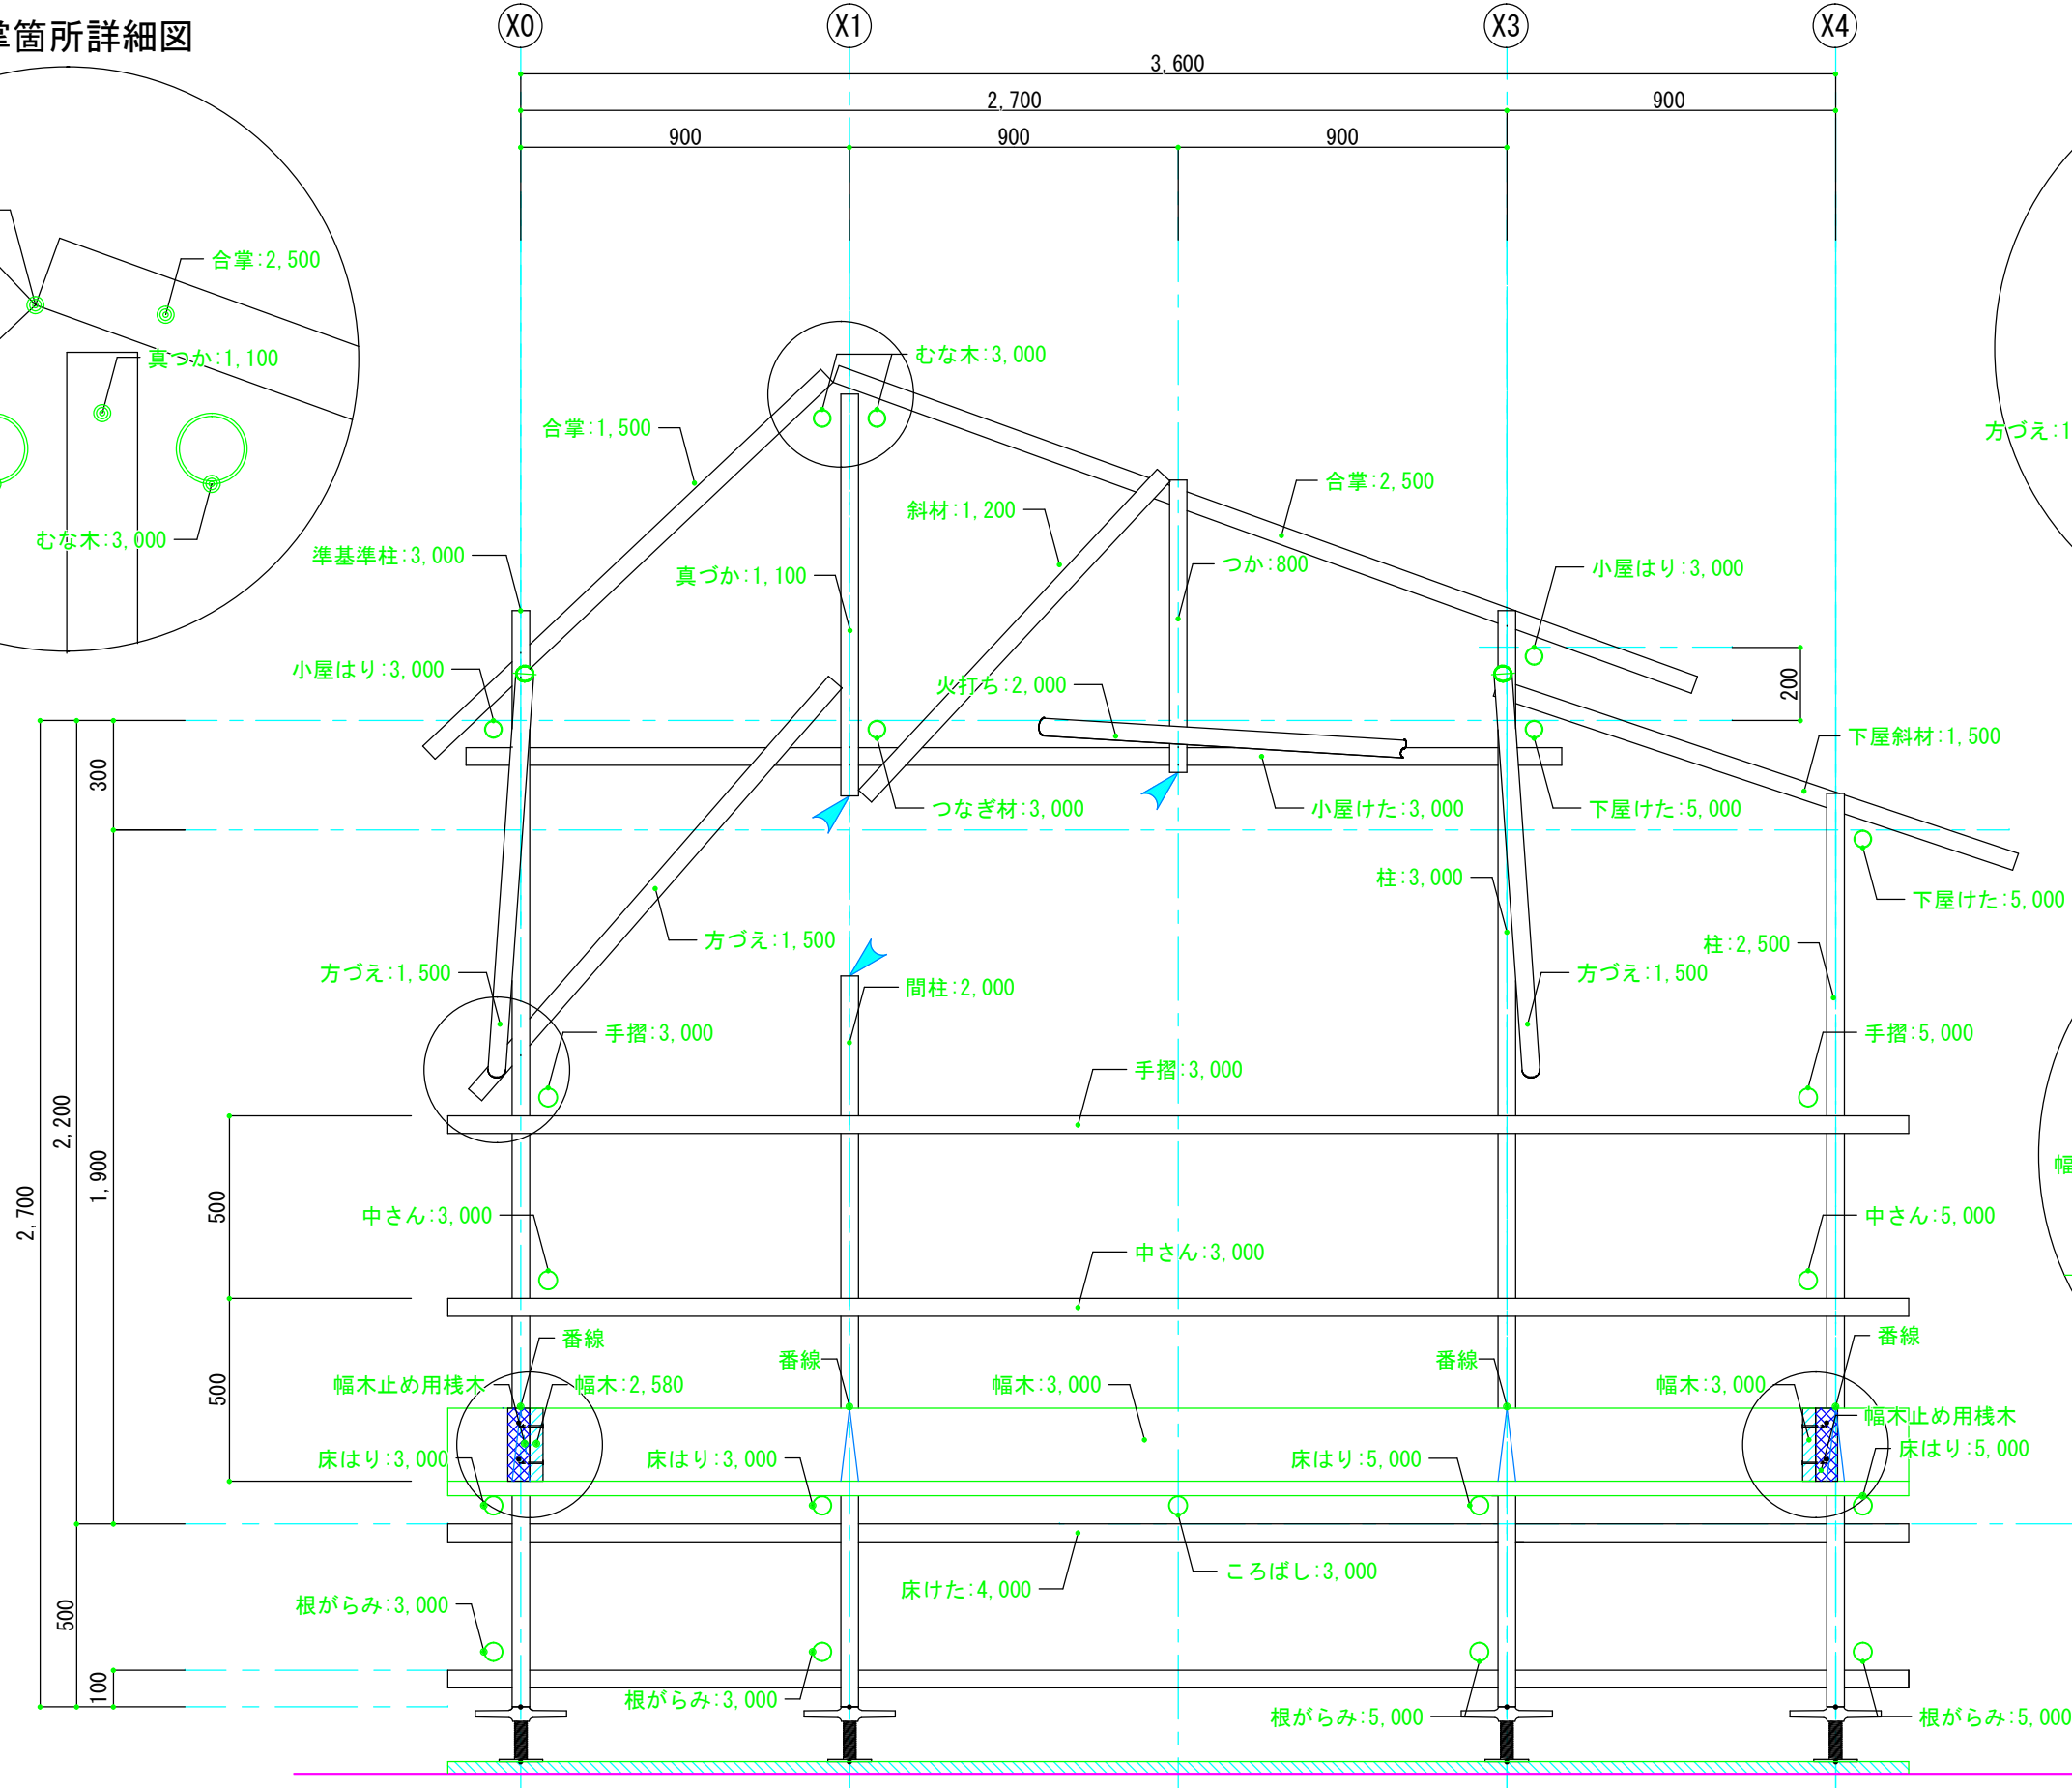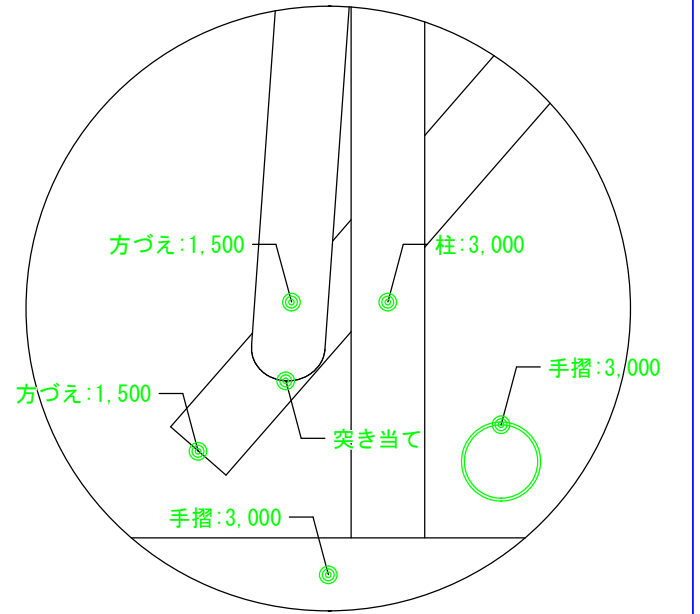

幅木止め用栈木カ所
詳細図

 : 単管キャップ取付け位置を示す


		工事名称 第64回 技能五輪あいち大会「とび職種」競技課題		図面番号
	年度 2026年（令和8年）	図面名称 Y0通り軸組図	縮 尺 S=1/20	13

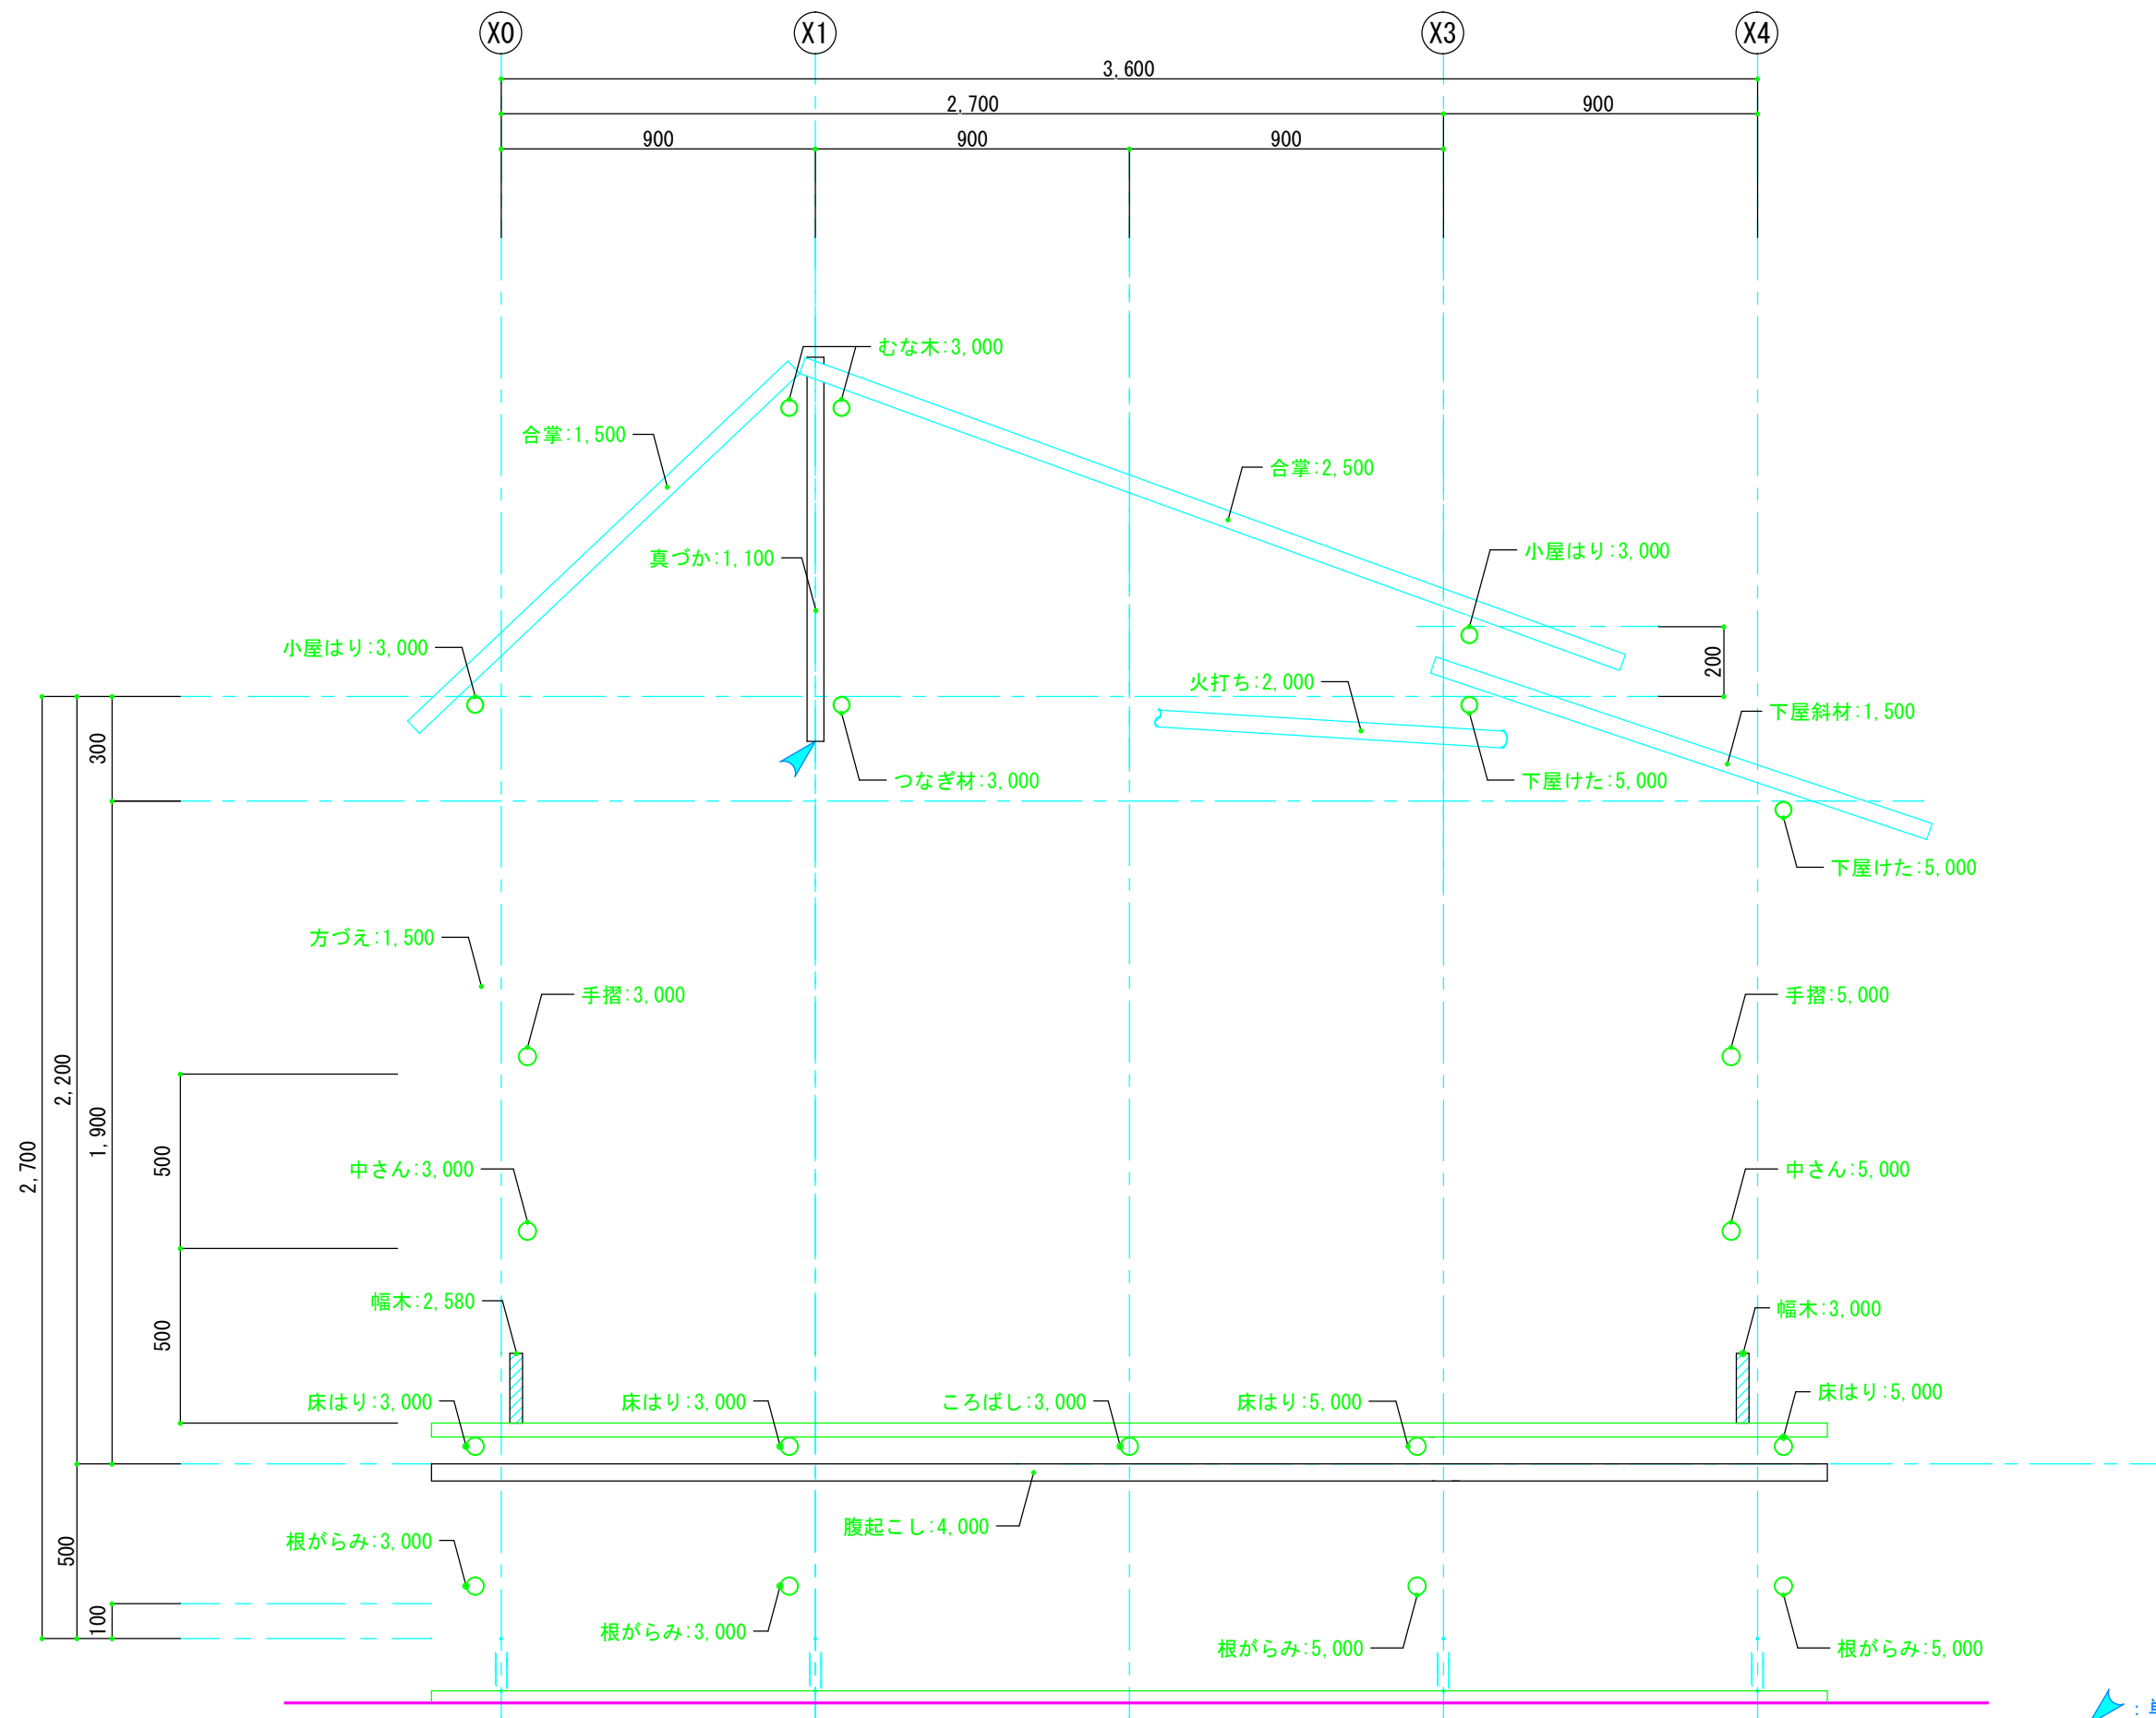



：単管キャップ取付け位置を示す

	年度 2026年（令和8年）	工事名称 第64回 技能五輪あいち大会「とび職種」競技課題	縮尺 S=1/20	図面番号 14
		図面名称 Y1通り軸組図		

合掌箇所詳細図

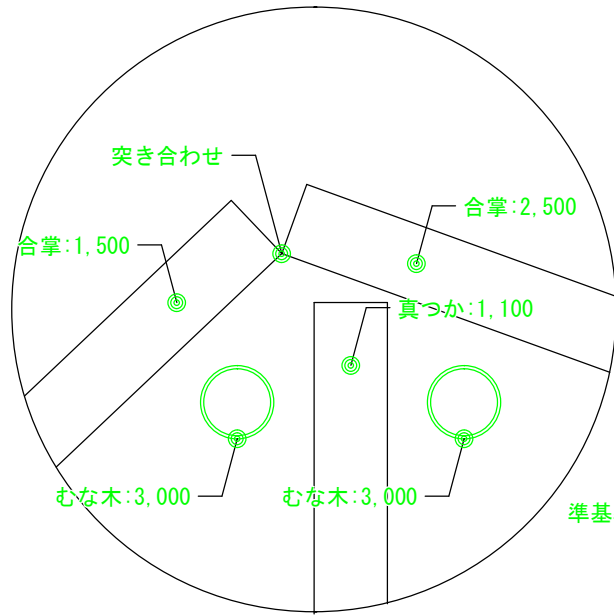


方づえ詳細図

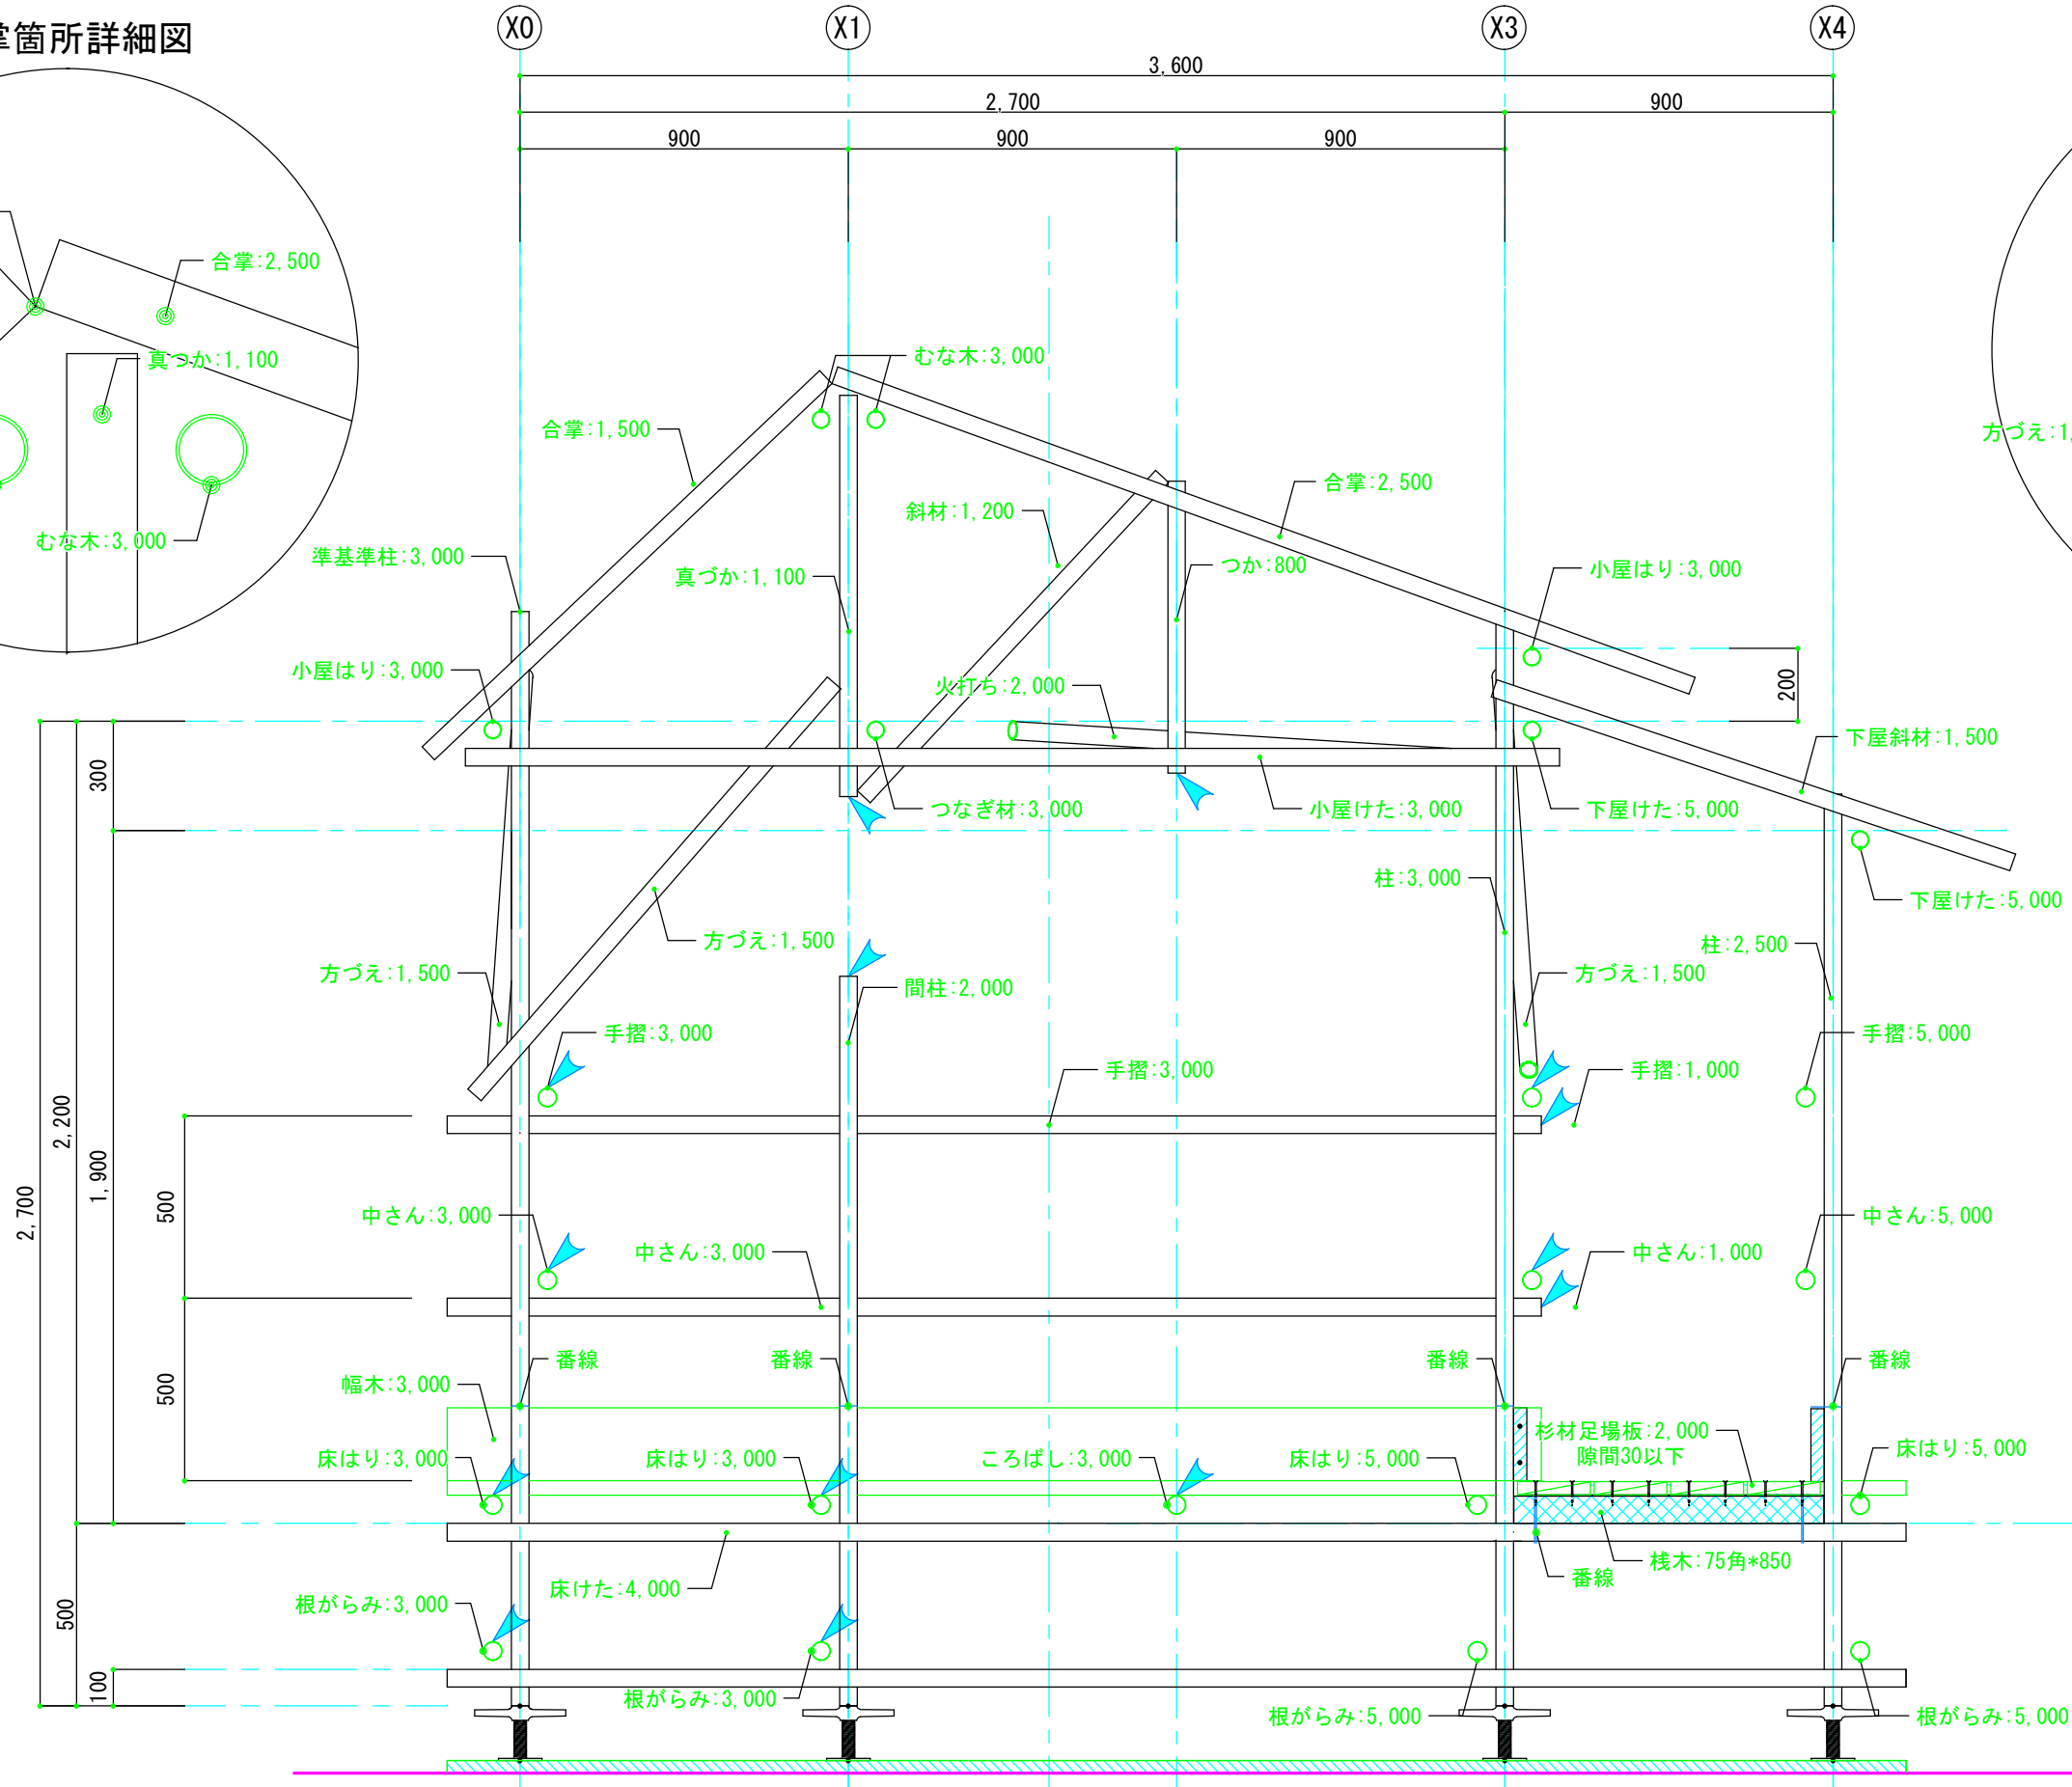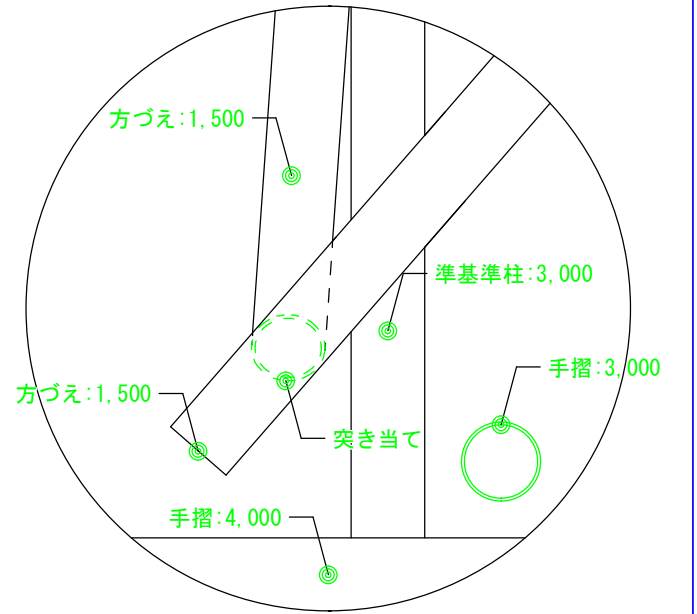




※ 杉材足場板:2,000 両端各2ヵ所釘止め

：単管キャップ取付け位置を示す

		工事名称 第64回 技能五輪あいち大会「とび職種」競技課題		図面番号
	年度 2026年（令和8年）	図面名称 Y2通り軸組図	縮 尺 S=1/20	15

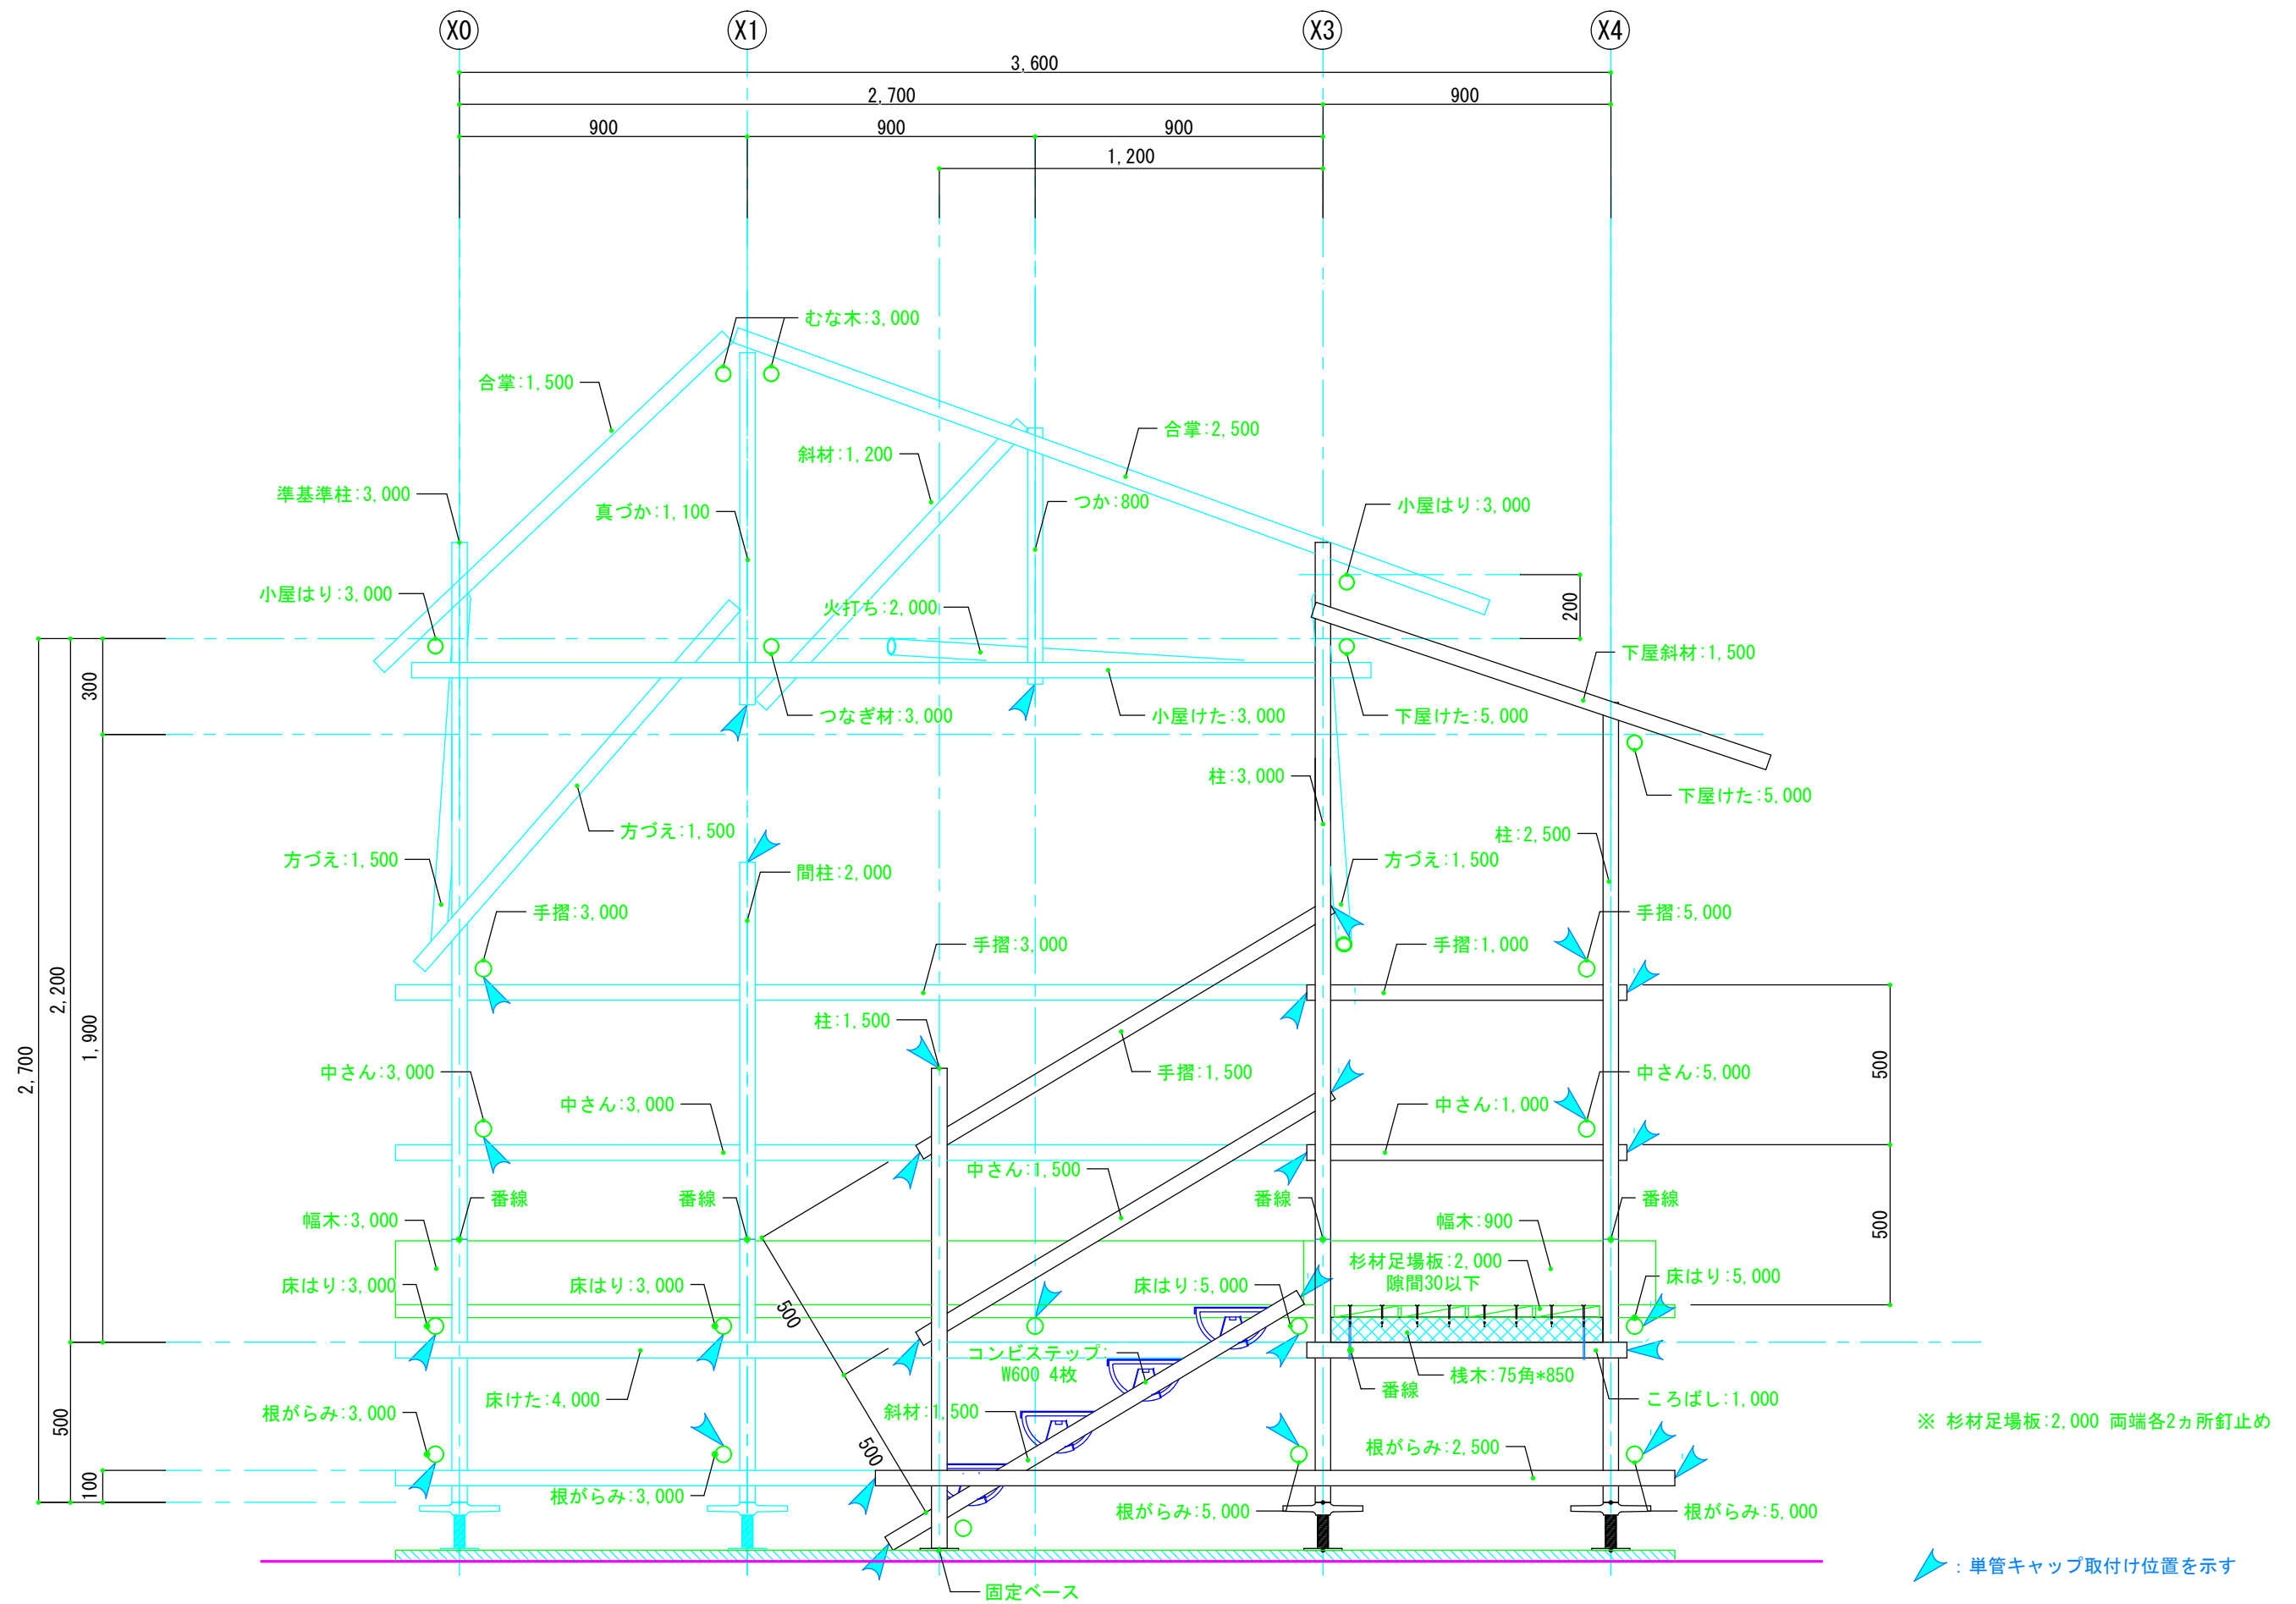

		工事名称 第64回 技能五輪あいち大会「とび職種」競技課題		図面番号
	年度 2026年（令和8年）	図面名称 Y4通り軸組図	縮 尺 S=1/20	17

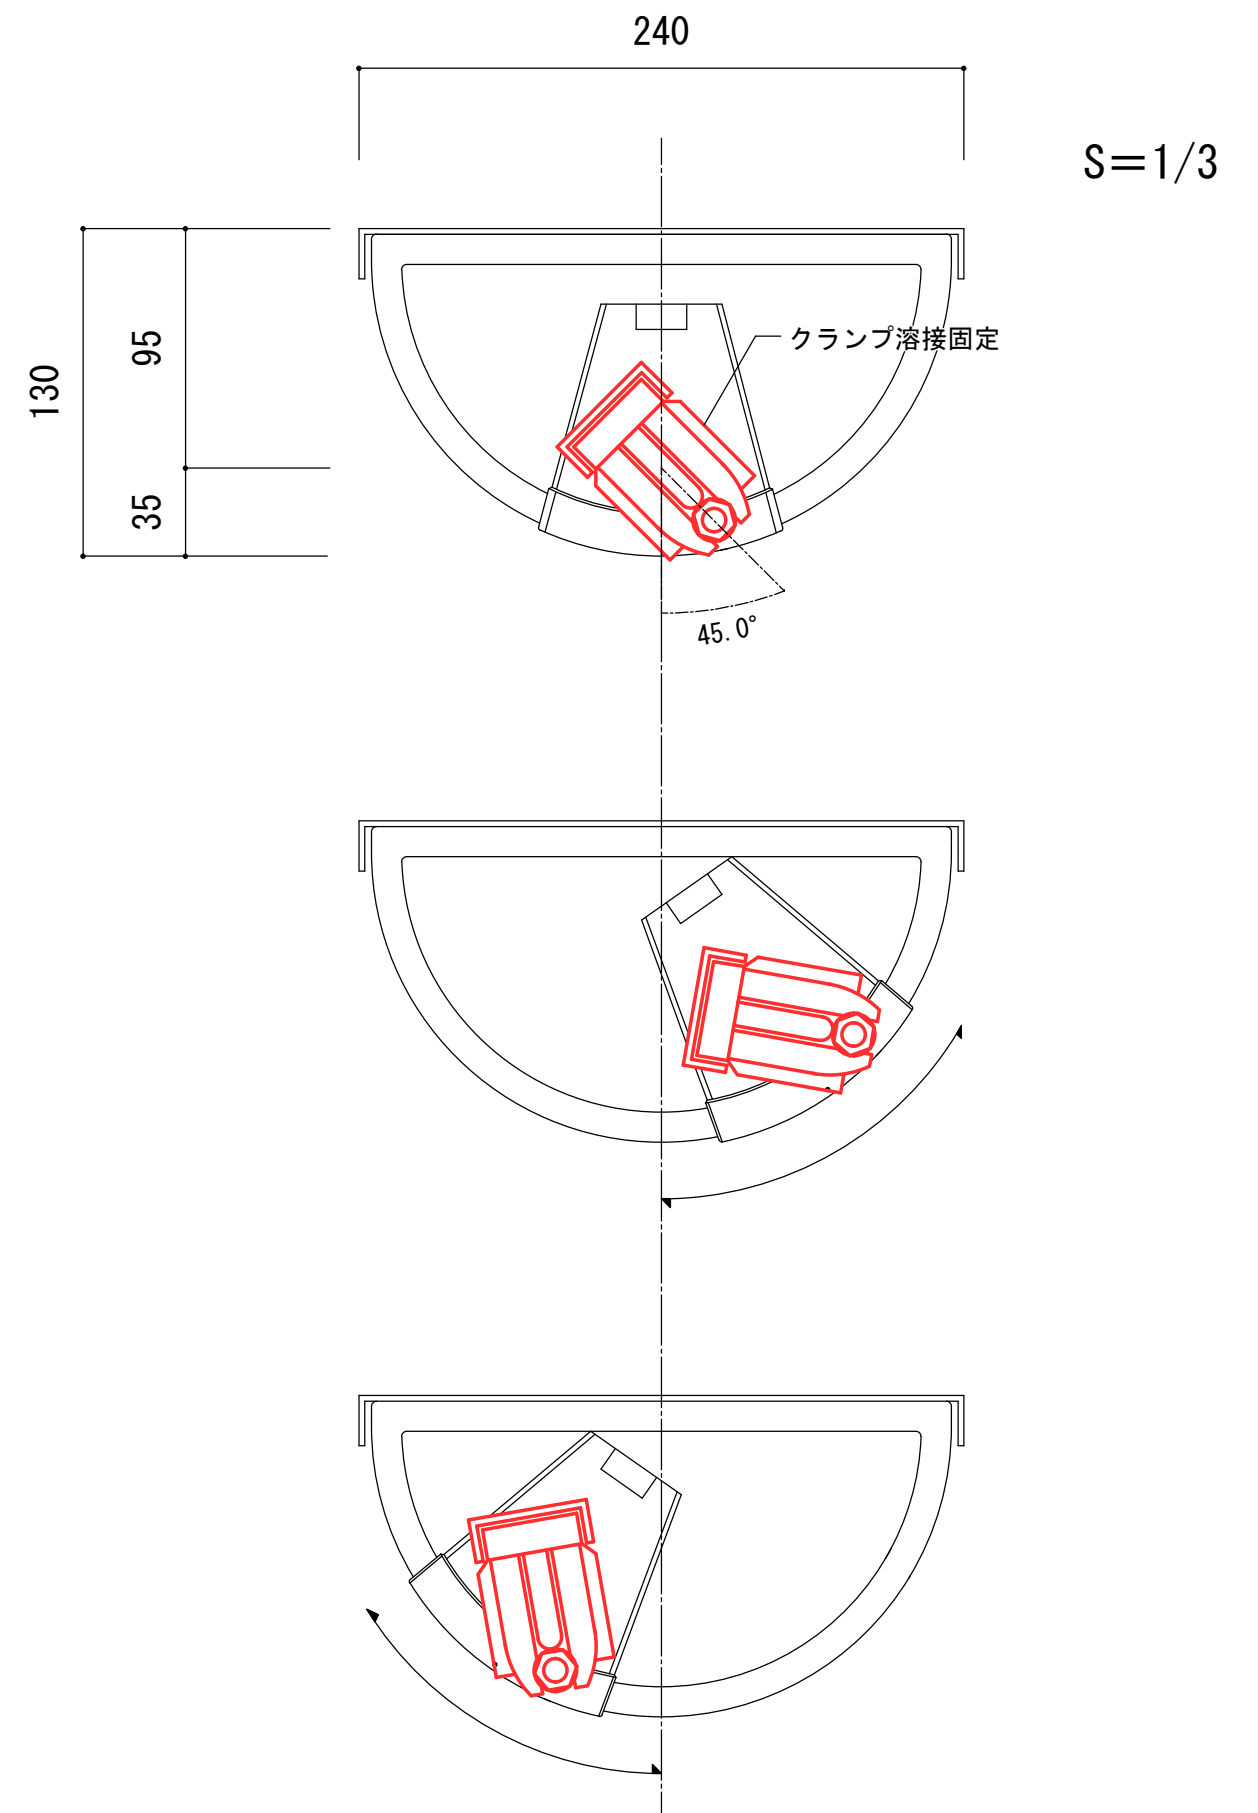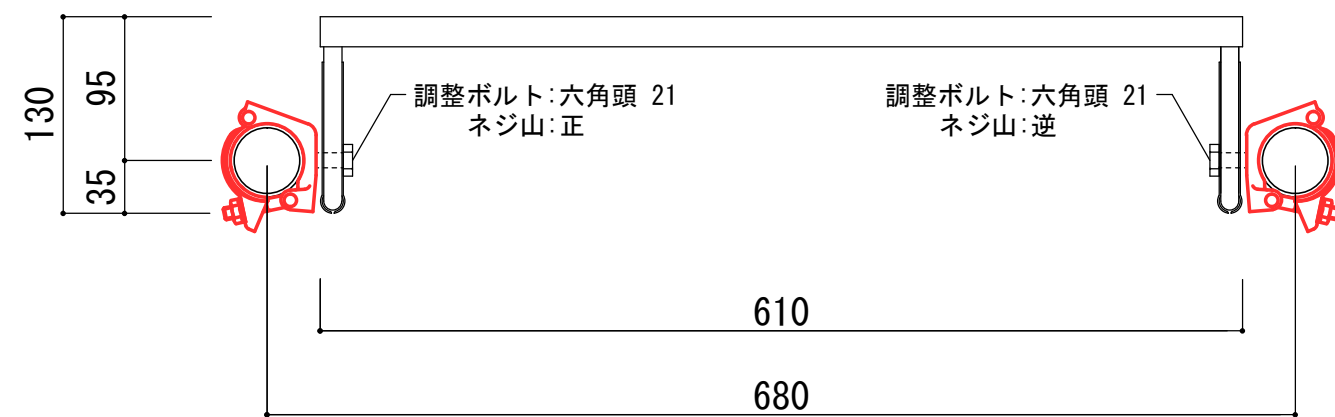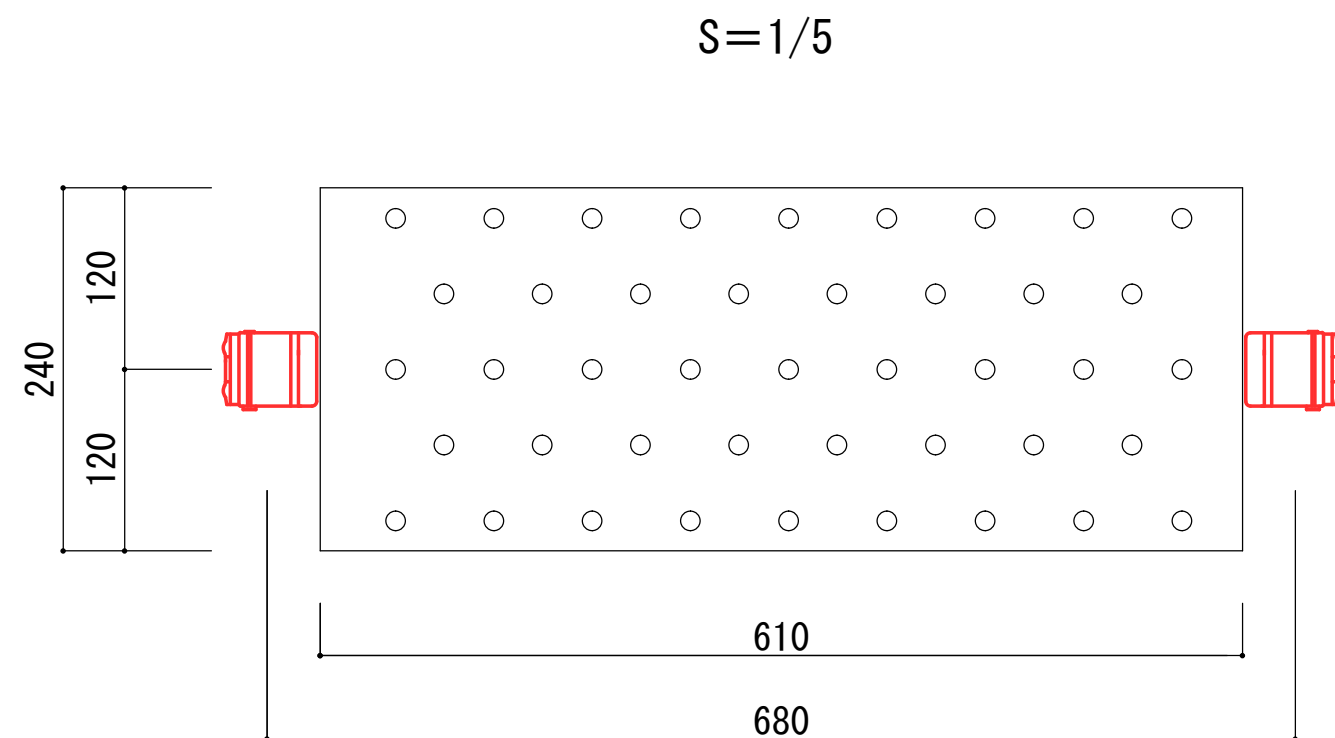

備考

年度

2026年（令和8年）

工事名称

第64回 技能五輪あいち大会「とび職種」競技課題

図面名称

コンビステップ

縮尺

$S=1/$

図面番号

18