



一文字袖角瓦・駒隅巴瓦・隅棟留納め参考図

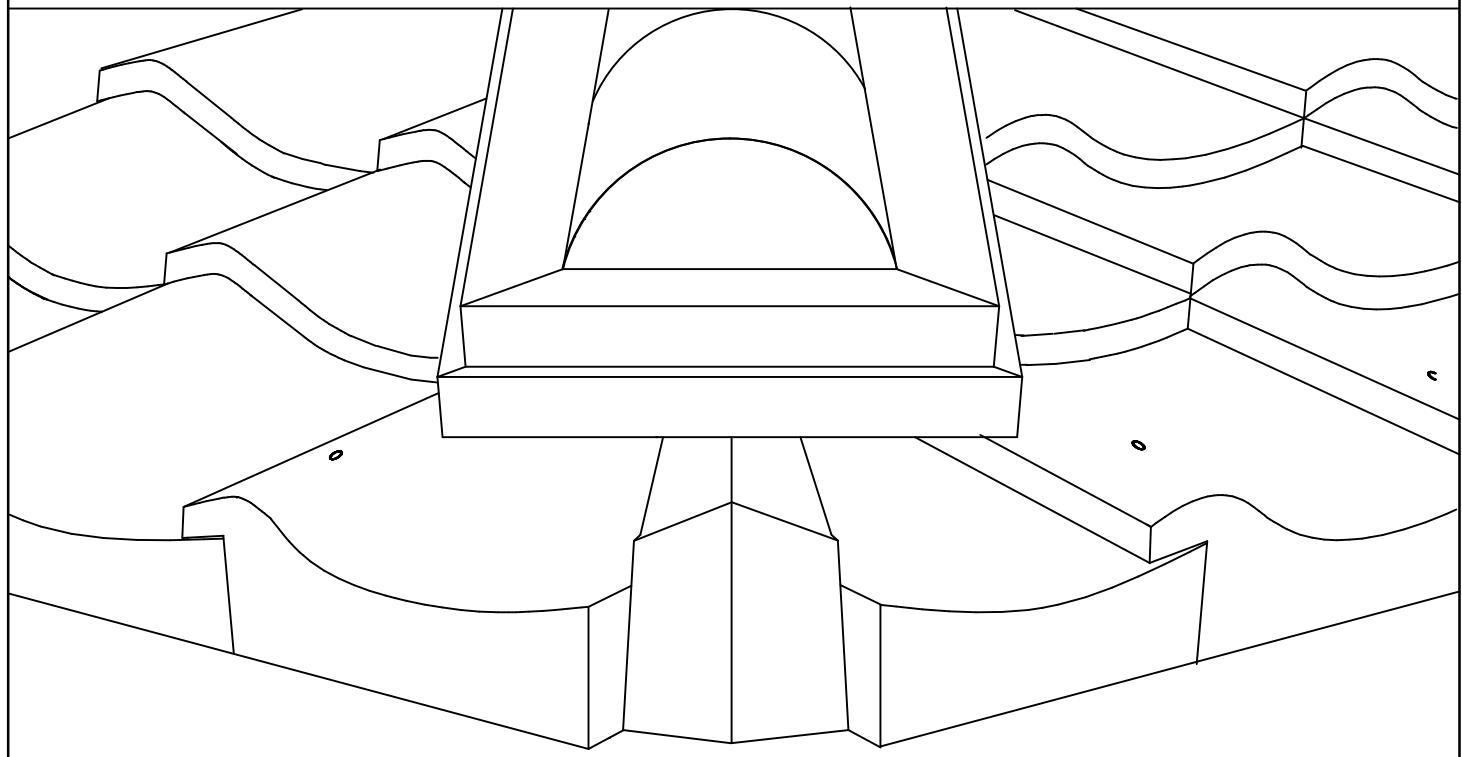

隅棟 断面図

10mm横筋銅線緊結

耐震棟金具 L-165

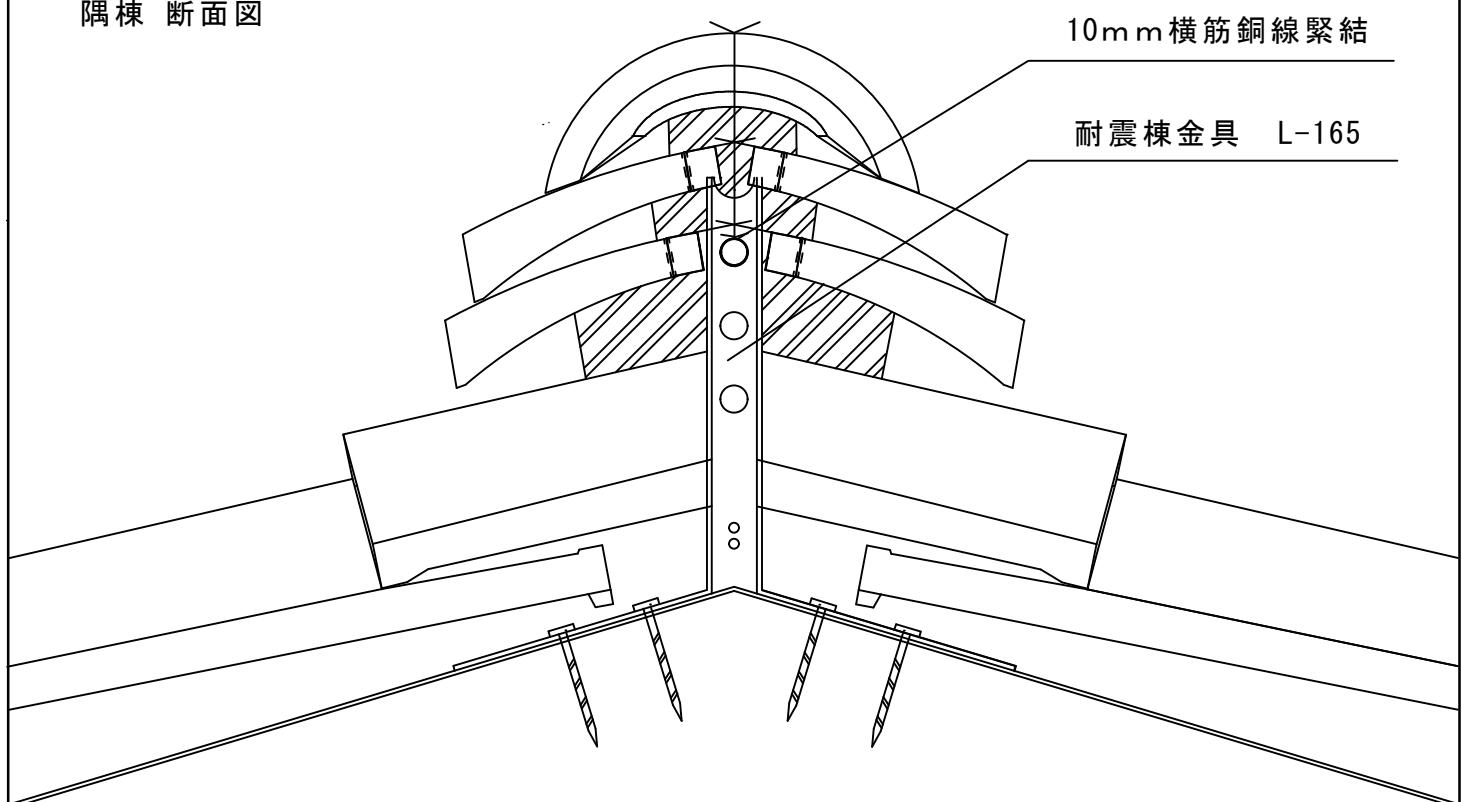

第33回技能グランプリ

各部瓦部納まり参考図・隅棟断面図

(一社) 全日本瓦工事業連盟