



平面図 S=1:100

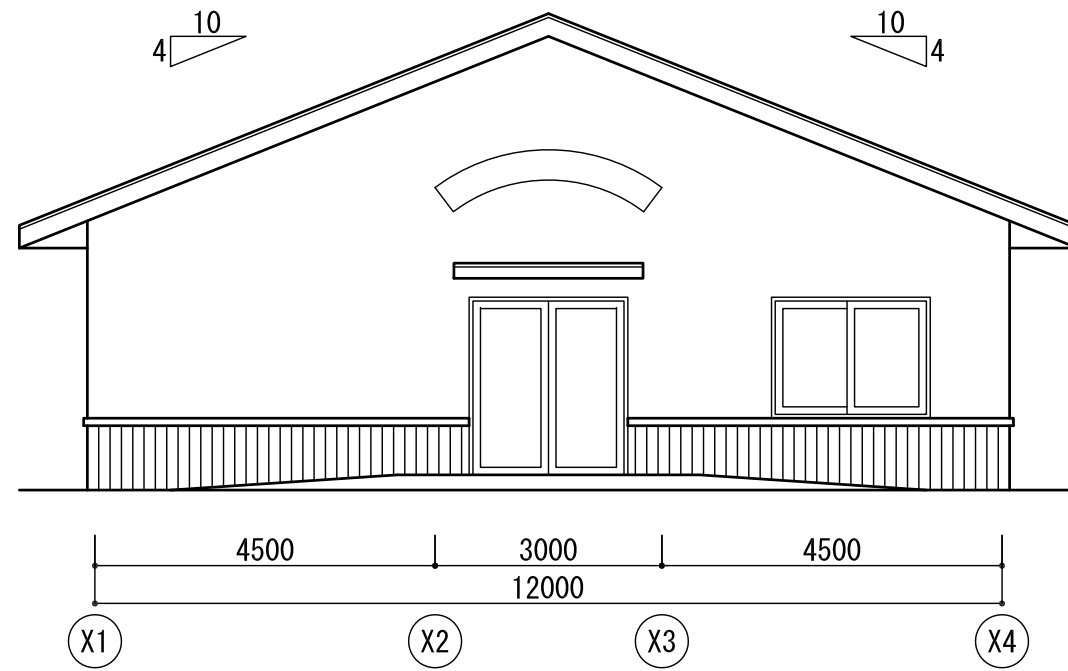

南立面図 S=1:100

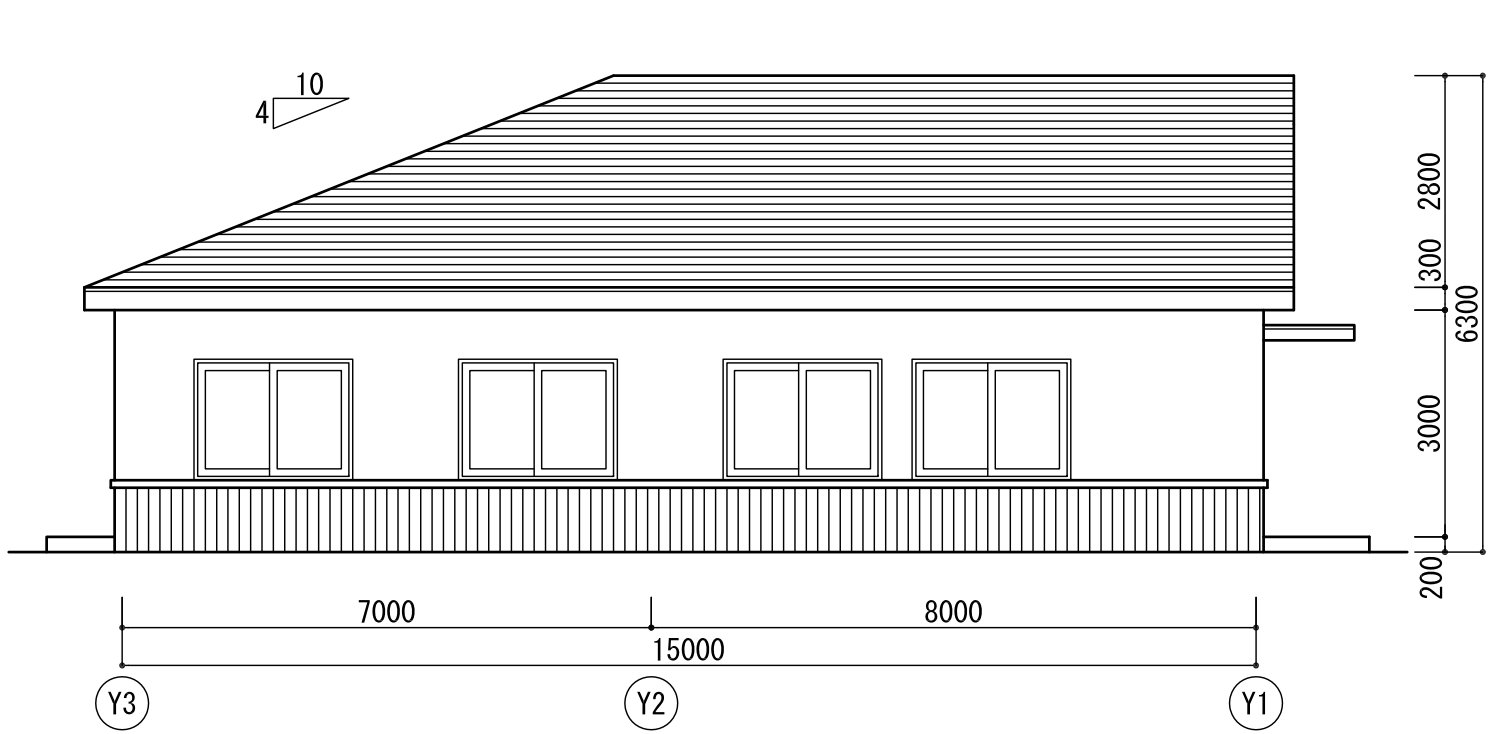

西立面図 S=1:100

受験番号	氏名	出図確認	使用/外
------	----	------	------