


仕上表			単位：ミリメートル
外部仕上表			
外壁仕上	コンクリート厚150+増打厚15+吹付けタイル		
内部仕上表			
客室511・クローゼット・バーカウンタ			
	下地	仕上	
壁	X1通り	コンクリート厚150+発泡ウレタン厚15+GL工法+PB厚12.5	クロス貼
	X1+3900, X3, Y1, Y3通り	コンクリート厚150+GL工法+PB厚12.5	クロス貼
	間仕切壁	鋼製壁下地 (LGSスタッド 65+PB12.5)	クロス貼
	床	スラブコンクリート+左官不陸調整	カーペット貼
便所・洗面室			
	下地	仕上	
壁	Y2通り	コンクリート厚150+GL工法+PB厚12.5	クロス貼
	間仕切壁	鋼製壁下地 (LGSスタッド 65+PB12.5)	クロス貼
	床	スラブコンクリート+左官不陸調整	塩ビシート貼
廊下			
	下地	仕上	
壁	X1+3900, X3, Y2, Y3通り	コンクリート厚150+GL工法+PB厚12.5	クロス貼
	床	スラブコンクリート+左官不陸調整	タイルカーペット500×500貼
PS・ユニットバス			
	下地	仕上	
壁	間仕切壁	鋼製壁下地 (LGSスタッド 65)	
	床	スラブコンクリート	
備考			
○壁仕上合計厚さ			
・発泡ウレタン+GL工法+PBビニールクロス=50mm			
・GL工法+PBビニールクロス=35mm			
○ユニットバス：ユニットバス1600x1600タイプとする			
○間仕切壁下地 (LGSスタッド) は描かないこと			
○X1通りの柱は発泡ウレタン厚15をまわすこと			

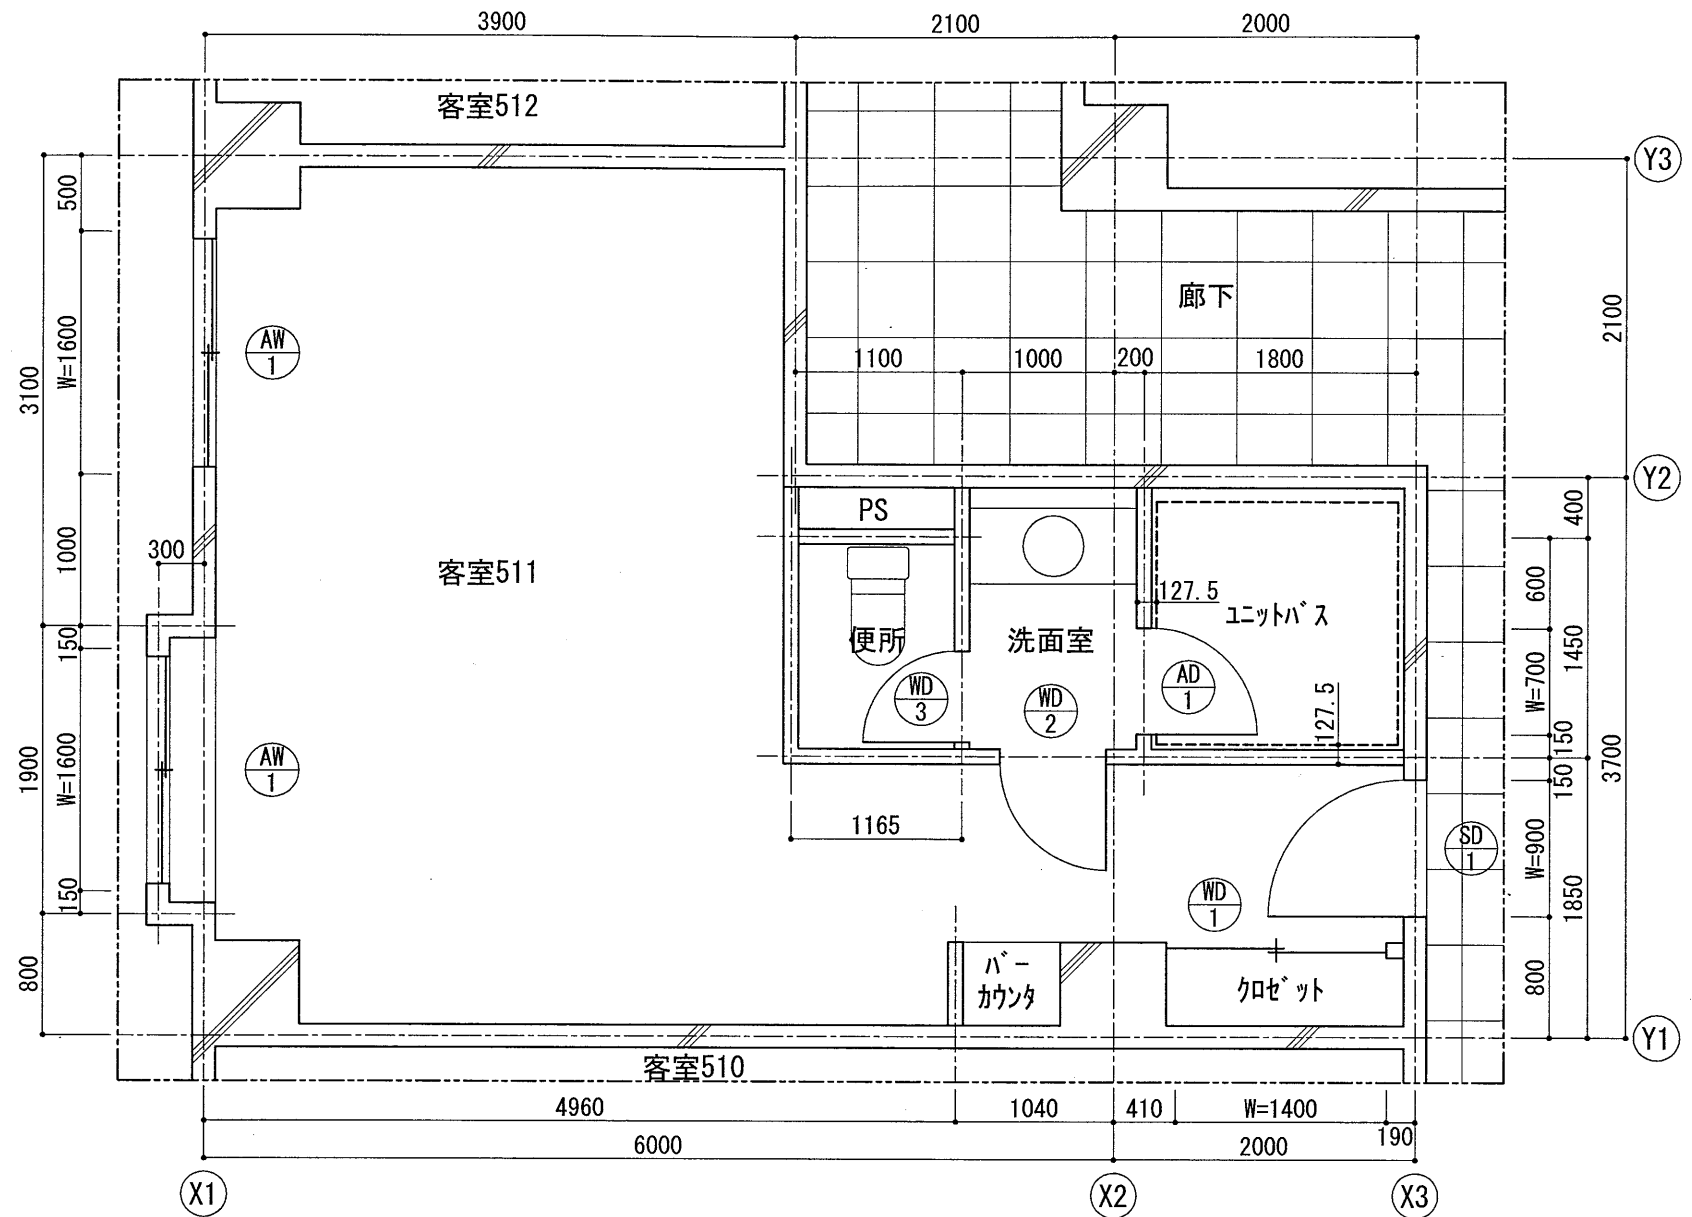

建具表						単位：ミリメートル
種類	種類	幅	高さ	数量	備考	
SD-1	鋼製片開き扉	900	2000	1		
WD-1	木製引き違い戸	1400	2000	1	上吊戸	
WD-2	木製片開き扉	700	2000	1		
WD-3	木製片開き扉	600	2000	1		
AD-1	7mm製片開き扉	700	2000	1	木製三方枠沓摺付き	
AW-1	7mm製引き違い窓	1600	1100	2	建具下端=FL+900	

凡例	
	鉄筋コンクリート造
	間仕切壁

平面図 S=1:50  
S=1:100平面図を2倍に拡大

受験番号		氏名		出図確認		使用月	
------	--	----	--	------	--	-----	--