


公表

木製アルコーブ、御影平板小端積み詳細図

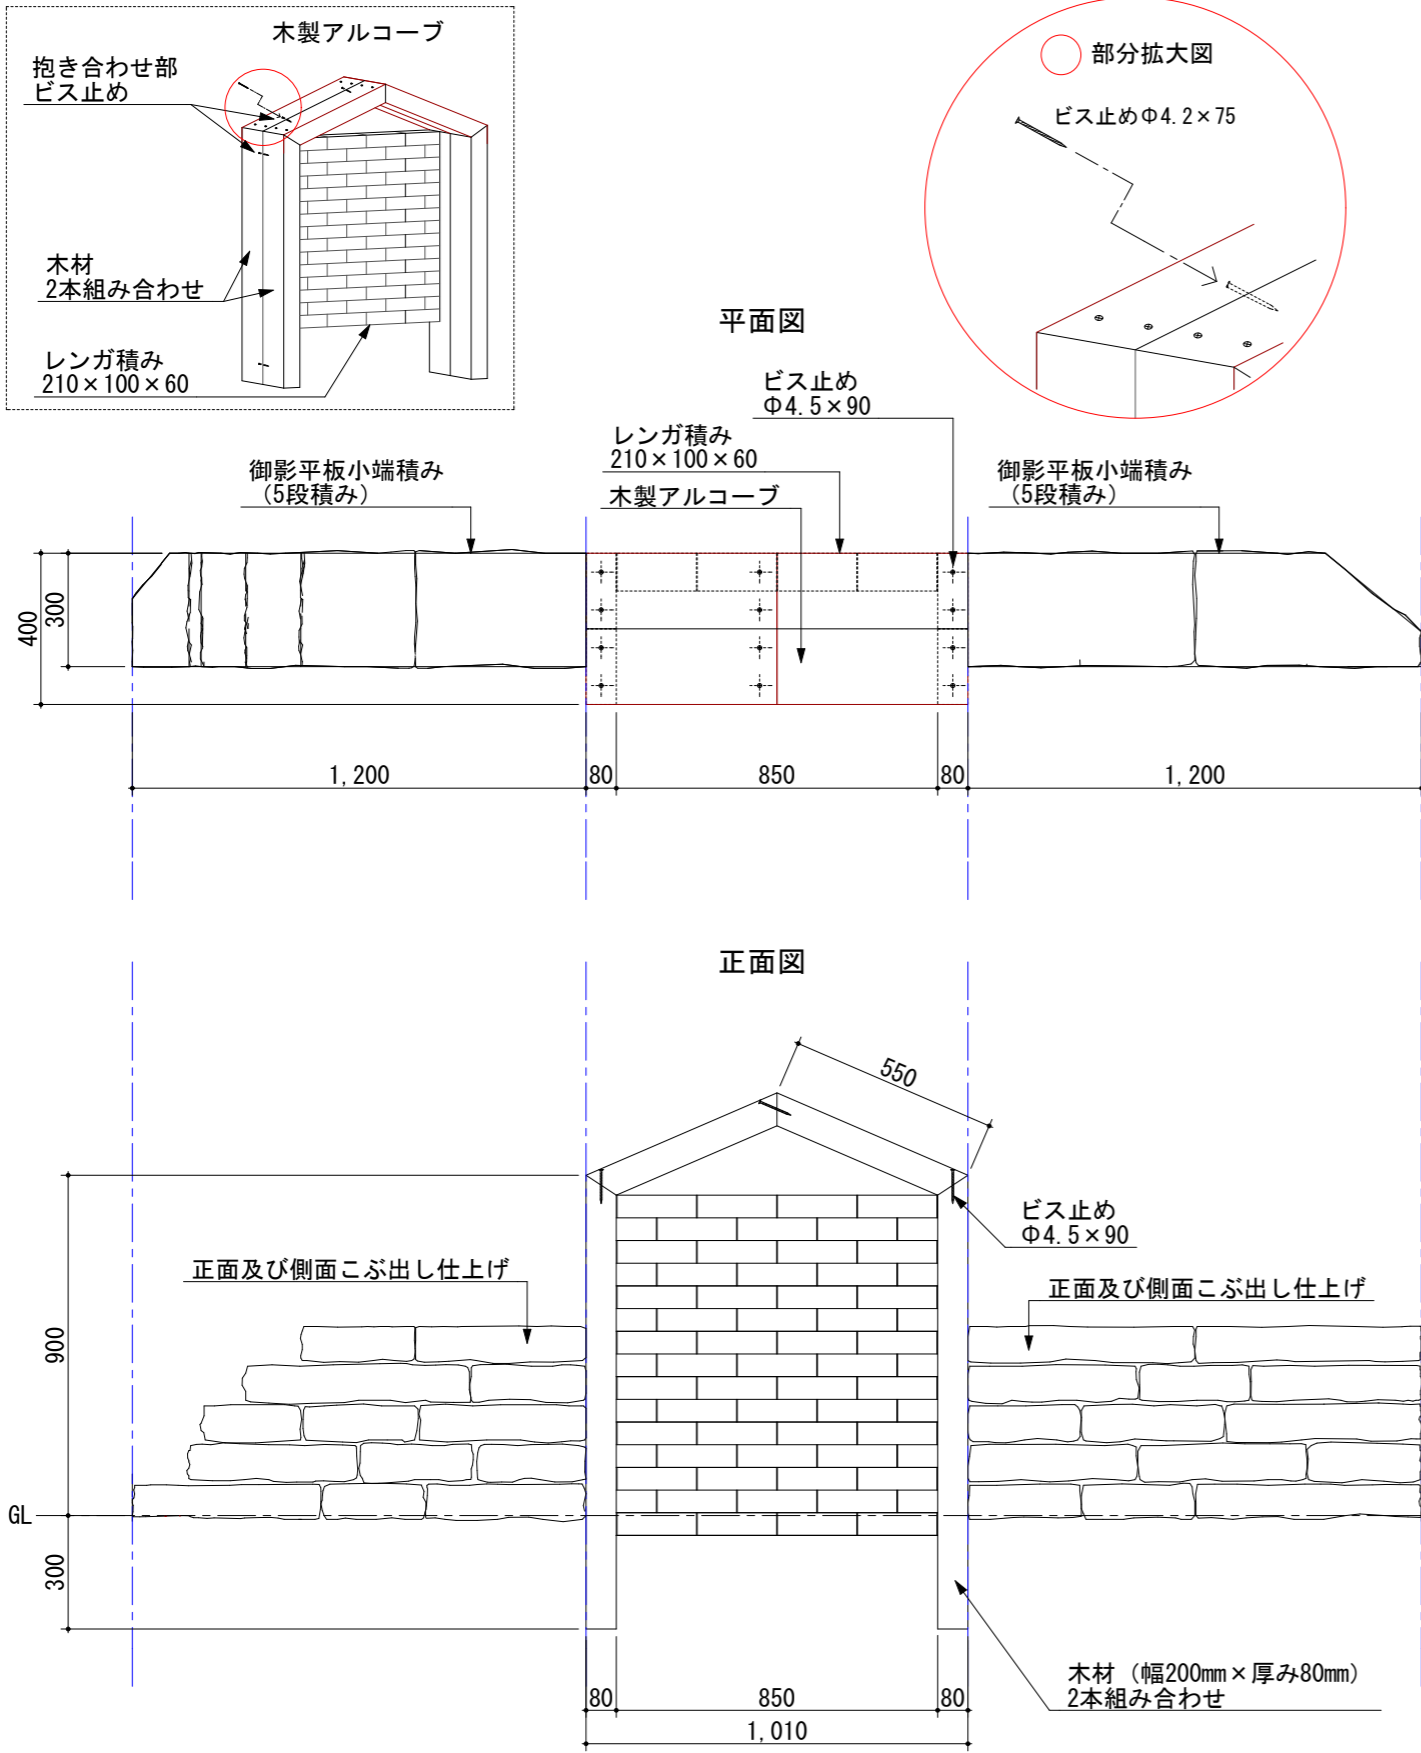

ウッドフェンス詳細図

