


Fig.1

本図面は、概要図であり詳細は各Figを参照のこと  
 従って、ケーブル数、成端位置等は必ずしも正確ではない。

【課題3のイメージ】

- ・19インチラックには、DATA Center用ラックと新設ビルのラックが収納されているものと仮定する（現実にはありえない）。
- ・DATA Center/パネルから出るMCケーブルは同一フロアもしくは別フロアに配線されているものとする。
- ・FODB-1から新設ビルに配線されるOCケーブル側を2次側とする。
- ・TO-9はU-BOXとするが、Panel-D及びPanel-Fから配線されるケーブルをそれぞれ2心、SCコネクタで成端し接続する（現実的には同一BOXに配線されることはありえない）。
- ・TO-1～TO-3の記号は、課題1で使用する。

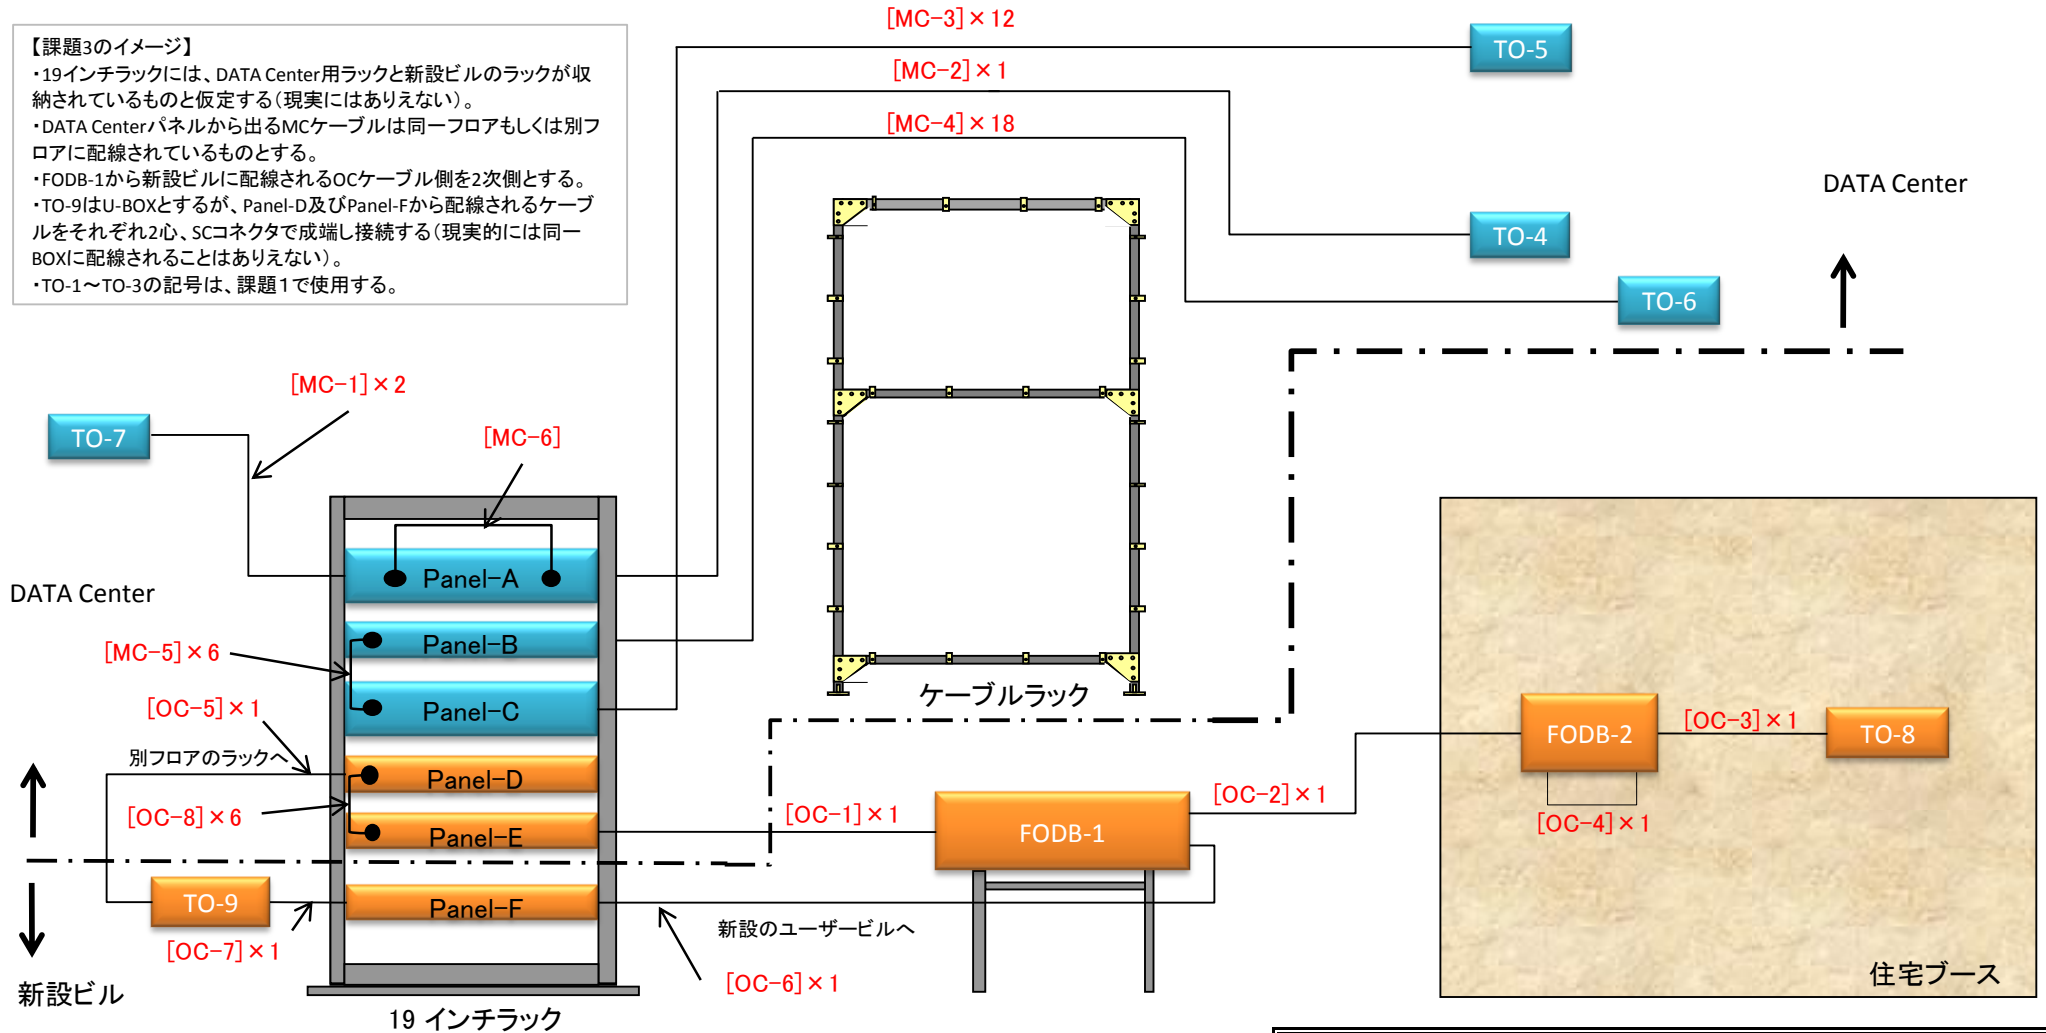

凡例

OC	:光ケーブル	MC	:メタルケーブル
TO	:Telecommunications outlet		
FODB	:Fiber optical distribution board		
DB	:Distribution board		

Ver.	2010/8/3	
TITLE	課題概要図	
情報ネットワーク施工		課題3