




根がらみ図

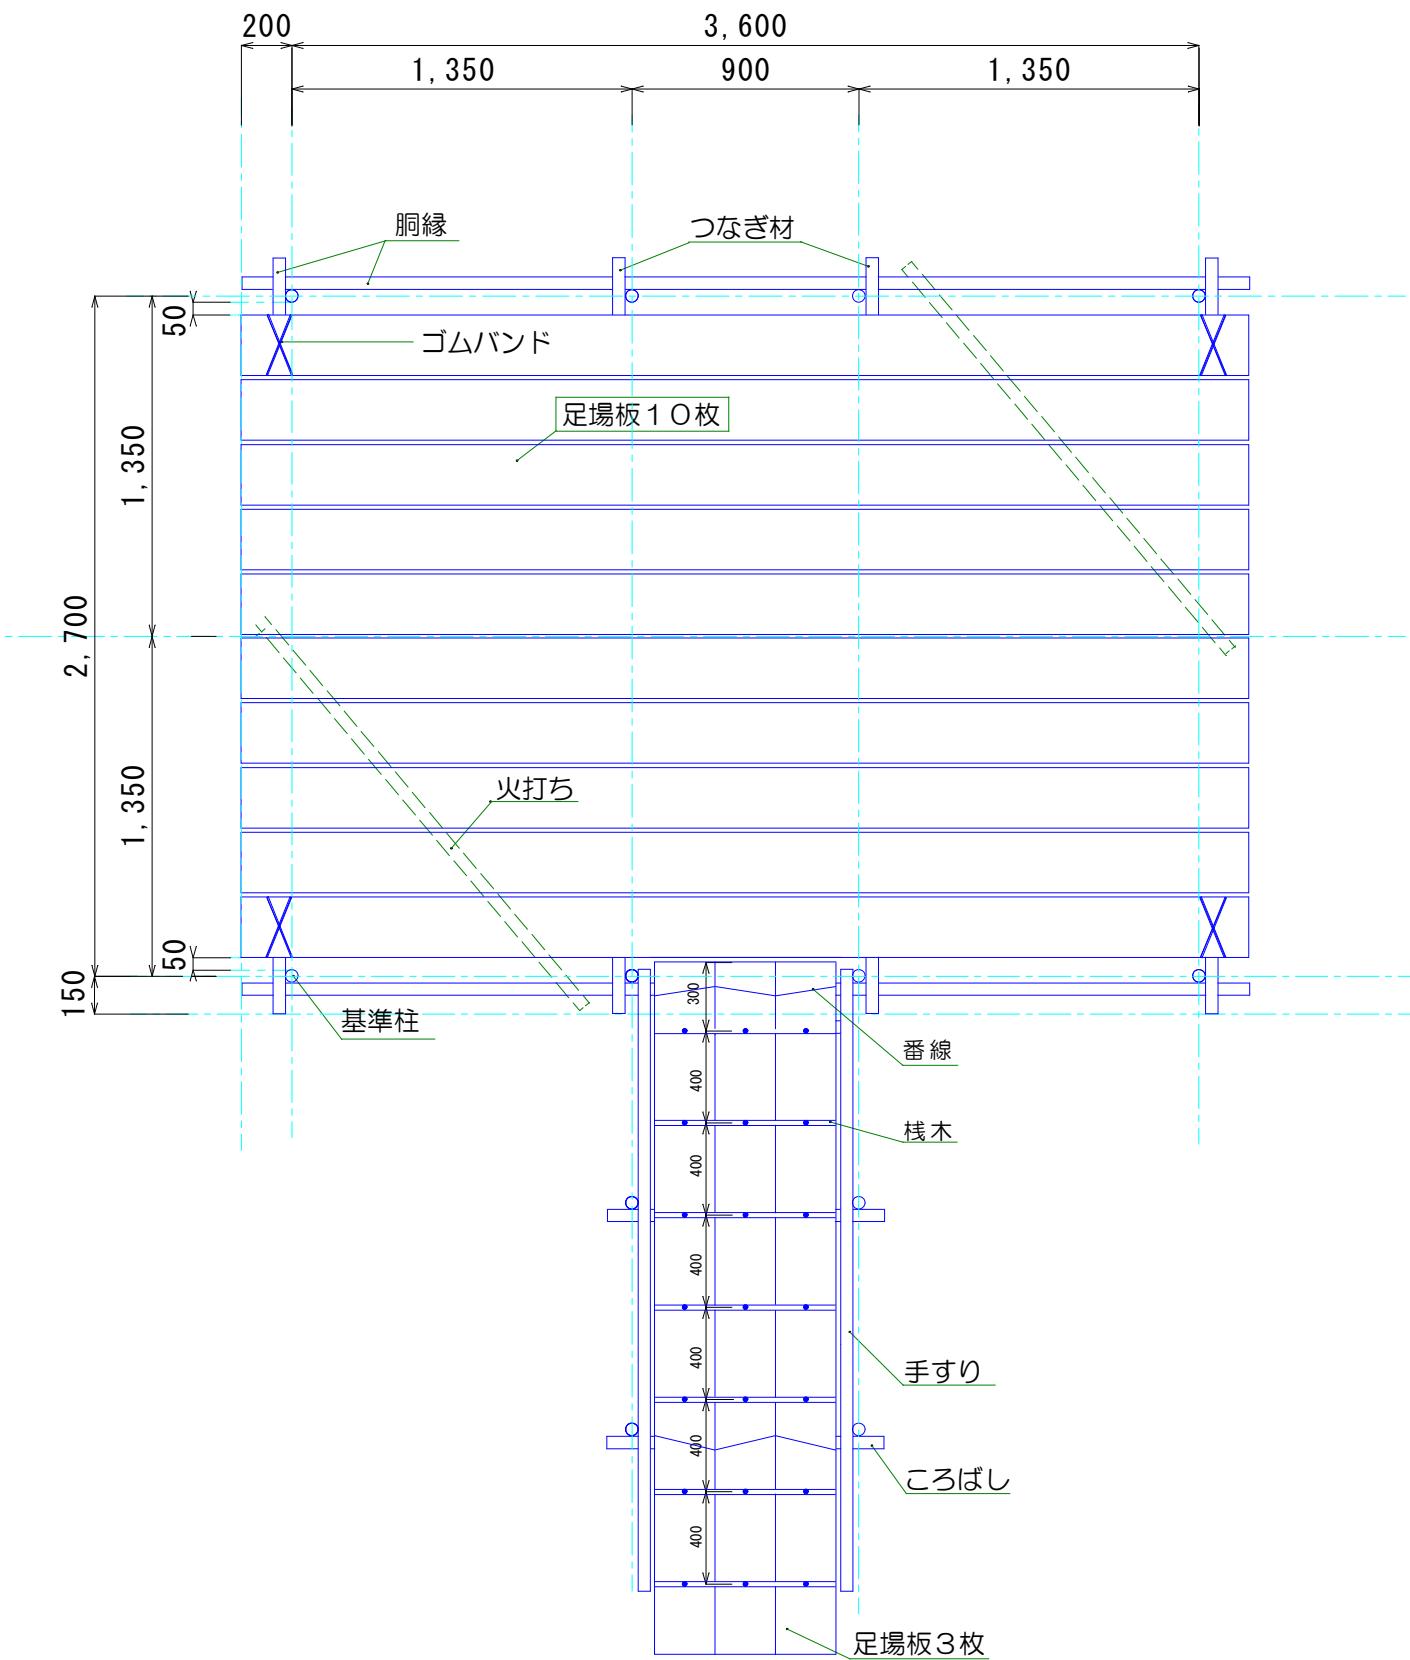


平面図

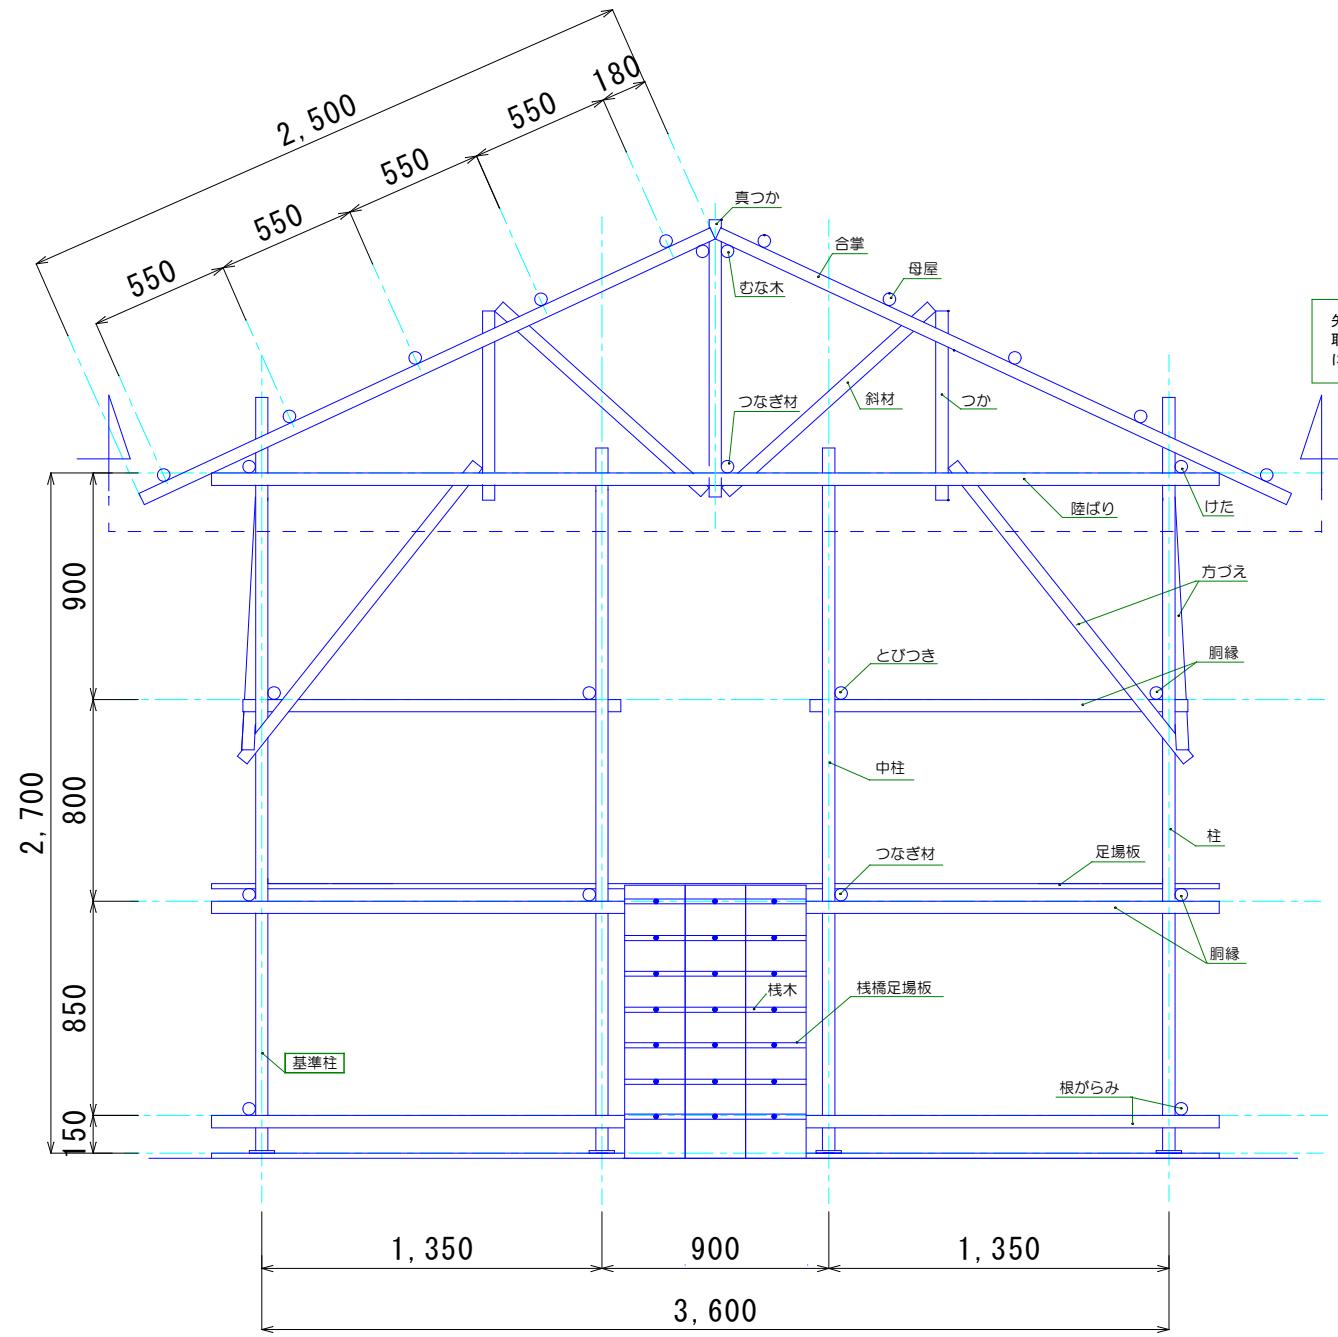


正面図

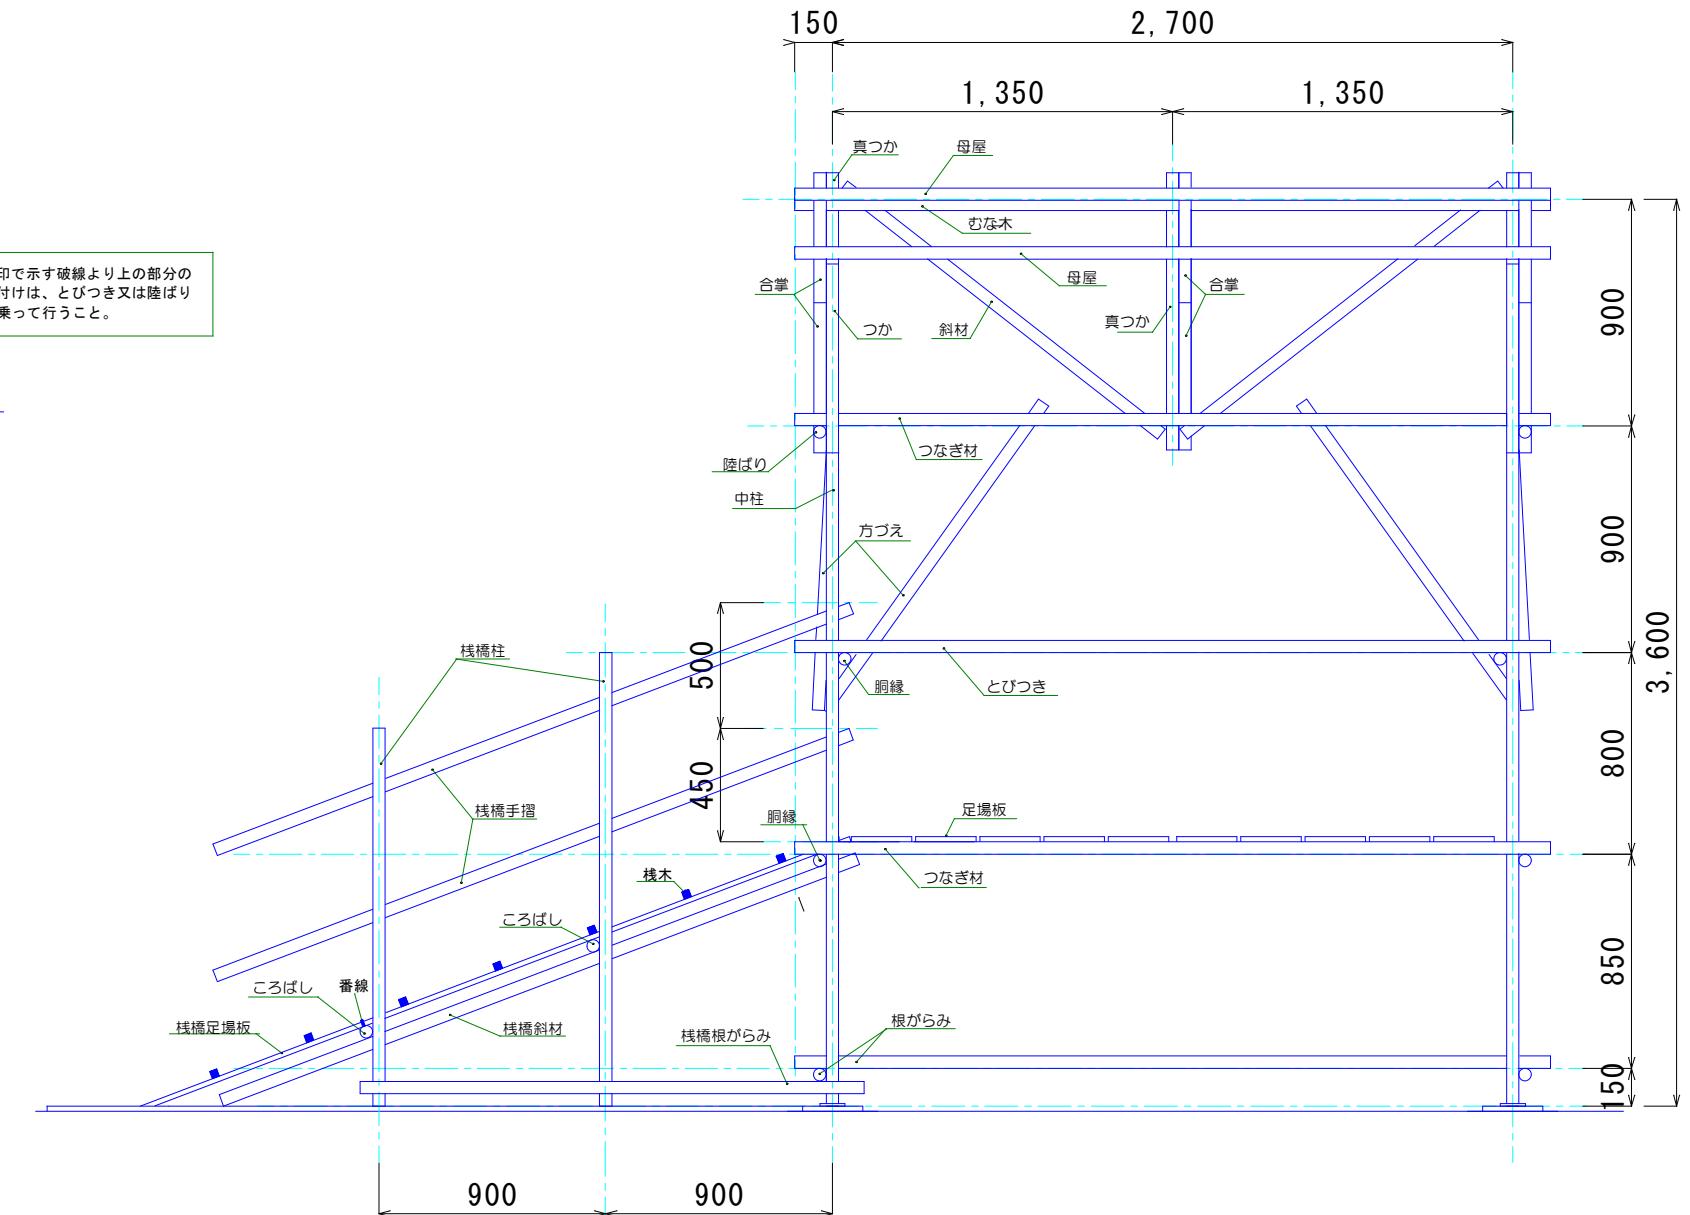

A-A' 断面図

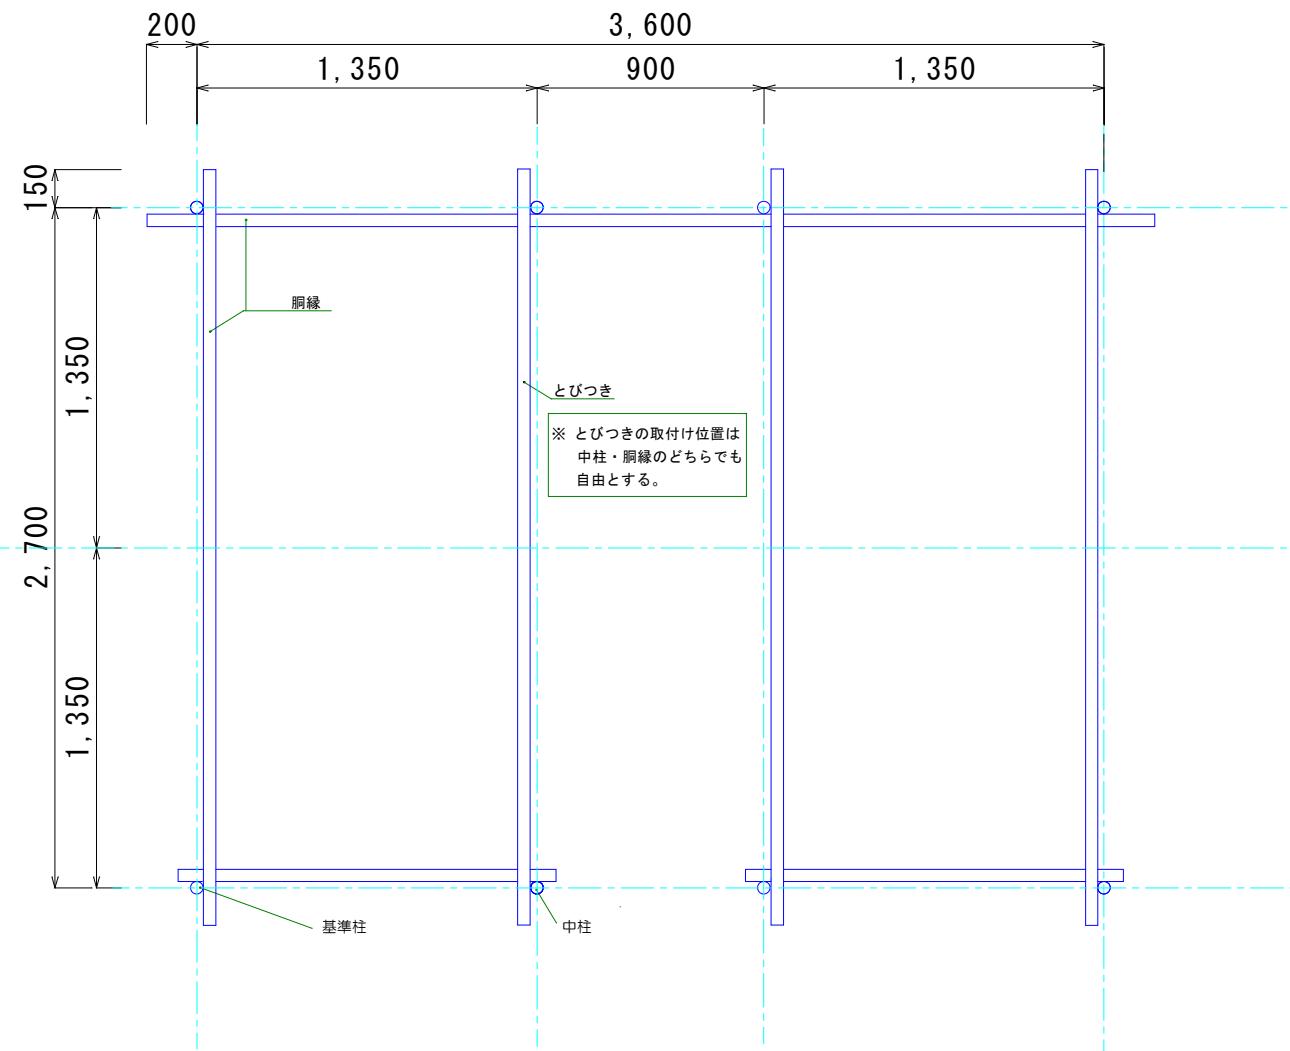

とびつき部分の平面

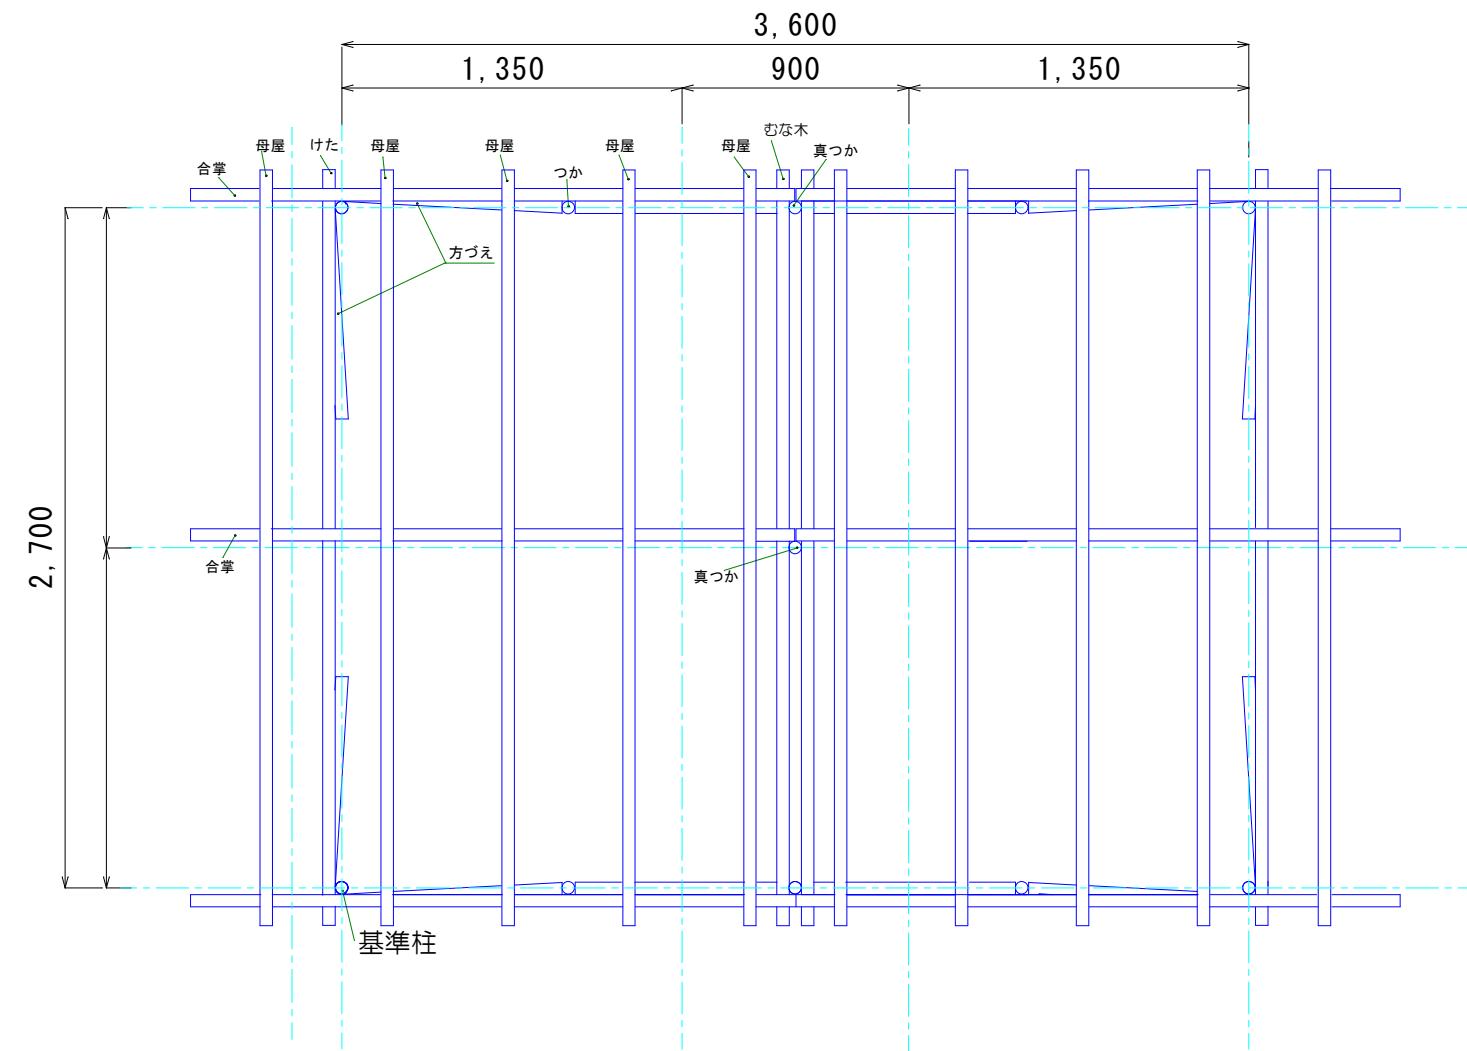

屋根伏図

第49回技能五輪全国大会 とび職種 競技課題  
屋根伏図・とびつき部分平面図 S=1:30 (A3)