


本図面は、概要図であり詳細は各Figを参照のこと  
 従って、ケーブル数、成端位置等は必ずしも正確ではない。

Fig.1

- 【課題3のイメージ】
- ・19インチラックには、DATA Center用ラックと新設ビルのラックが収納されているものと仮定する(現実にはありえない)。
  - ・DATA Centerパネルから出るMCケーブルは同一フロアもしくは別フロアに配線されているものとする。
  - ・FODB-1から新設ビルに配線されるOCケーブル側を2次側とする。
  - ・TO-8はU-BOXとするが、Panel-E及びPanel-Gから配線されるケーブルをそれぞれ2心、SCコネクタで成端し接続する(現実的には同一BOXに配線されることはありえない)。
  - ・TO-1～TO-4の記号は、課題1で使用する。
  - ・Panel位置は、Fig.5を参照のこと。

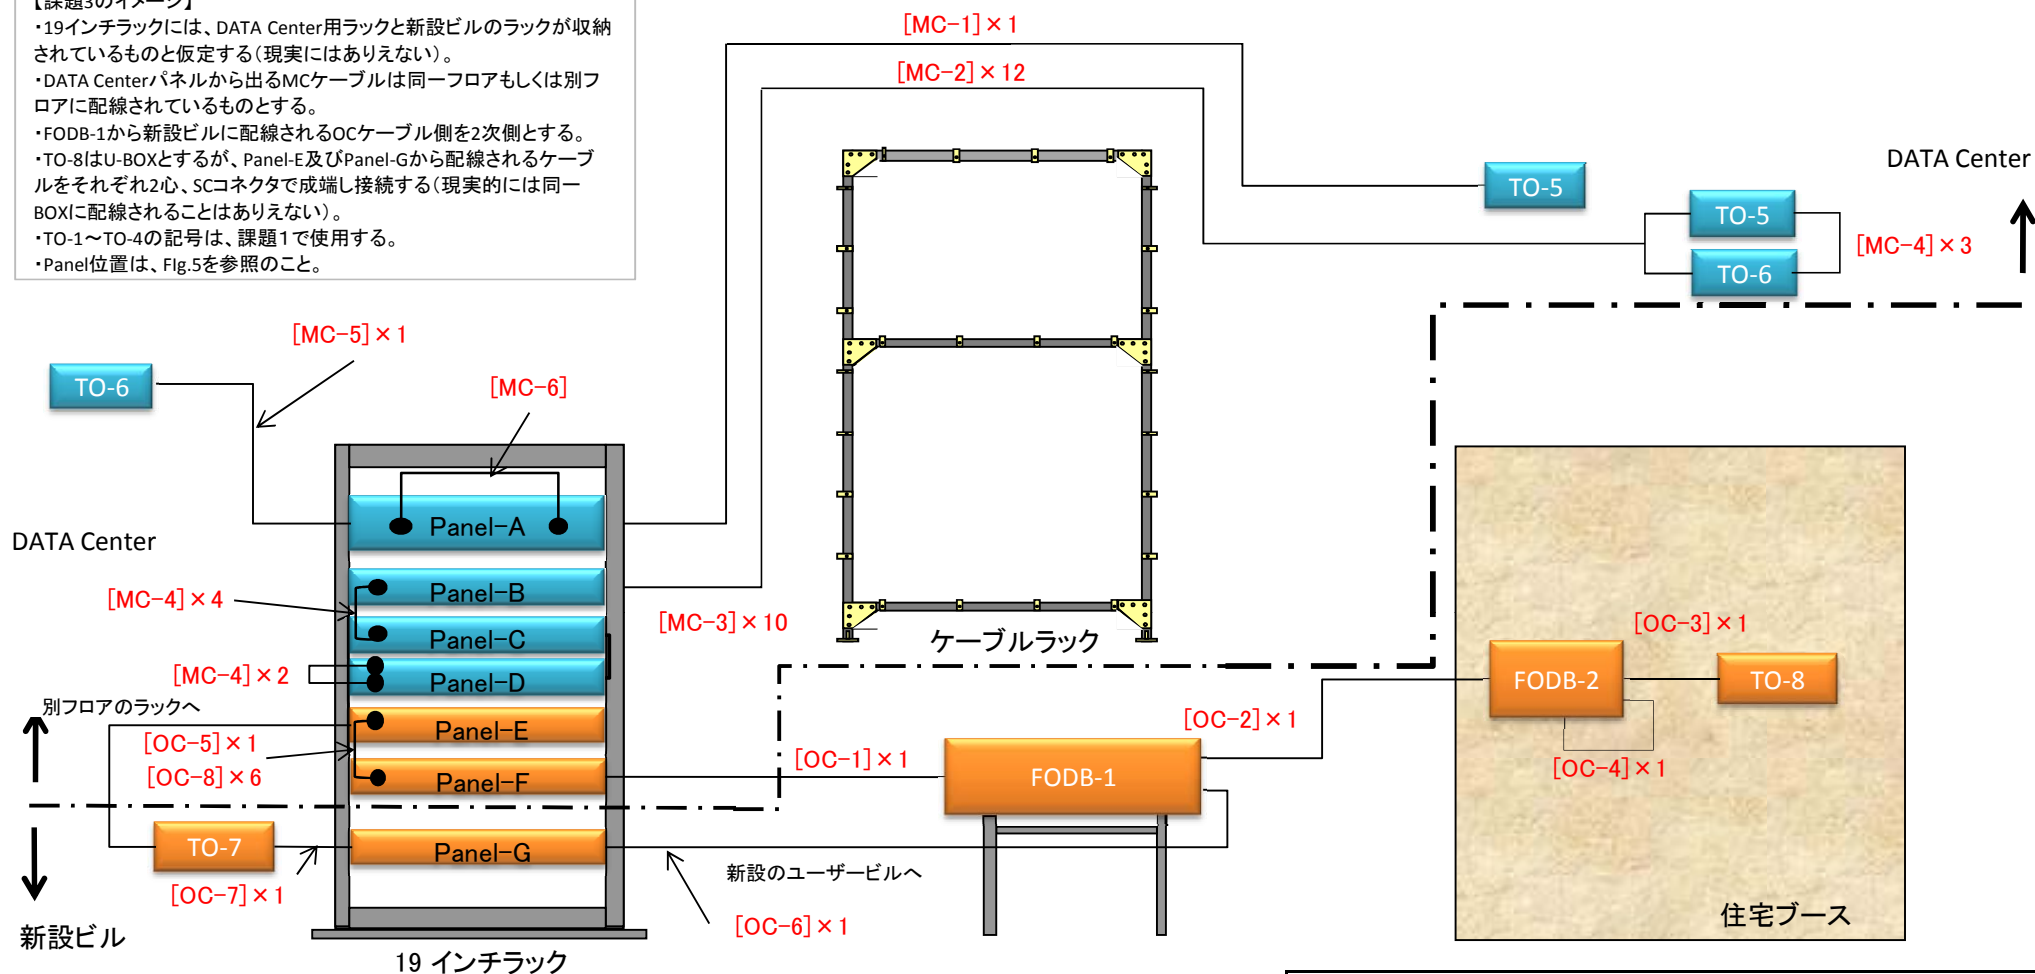

- 凡例
- OC :光ケーブル MC :メタルケーブル
  - TO :Telecommunications outlet
  - FODB :Fiber optical distribution board
  - DB :Distribution board

Ver.	2012/6/27	
TITLE	課題3概要図	
情報ネットワーク施工		課題3