




表題	第50回 技能五輪全国大会 とび職種 競技課題		
図面	敷地配置図・対角図	尺度	1 : 30

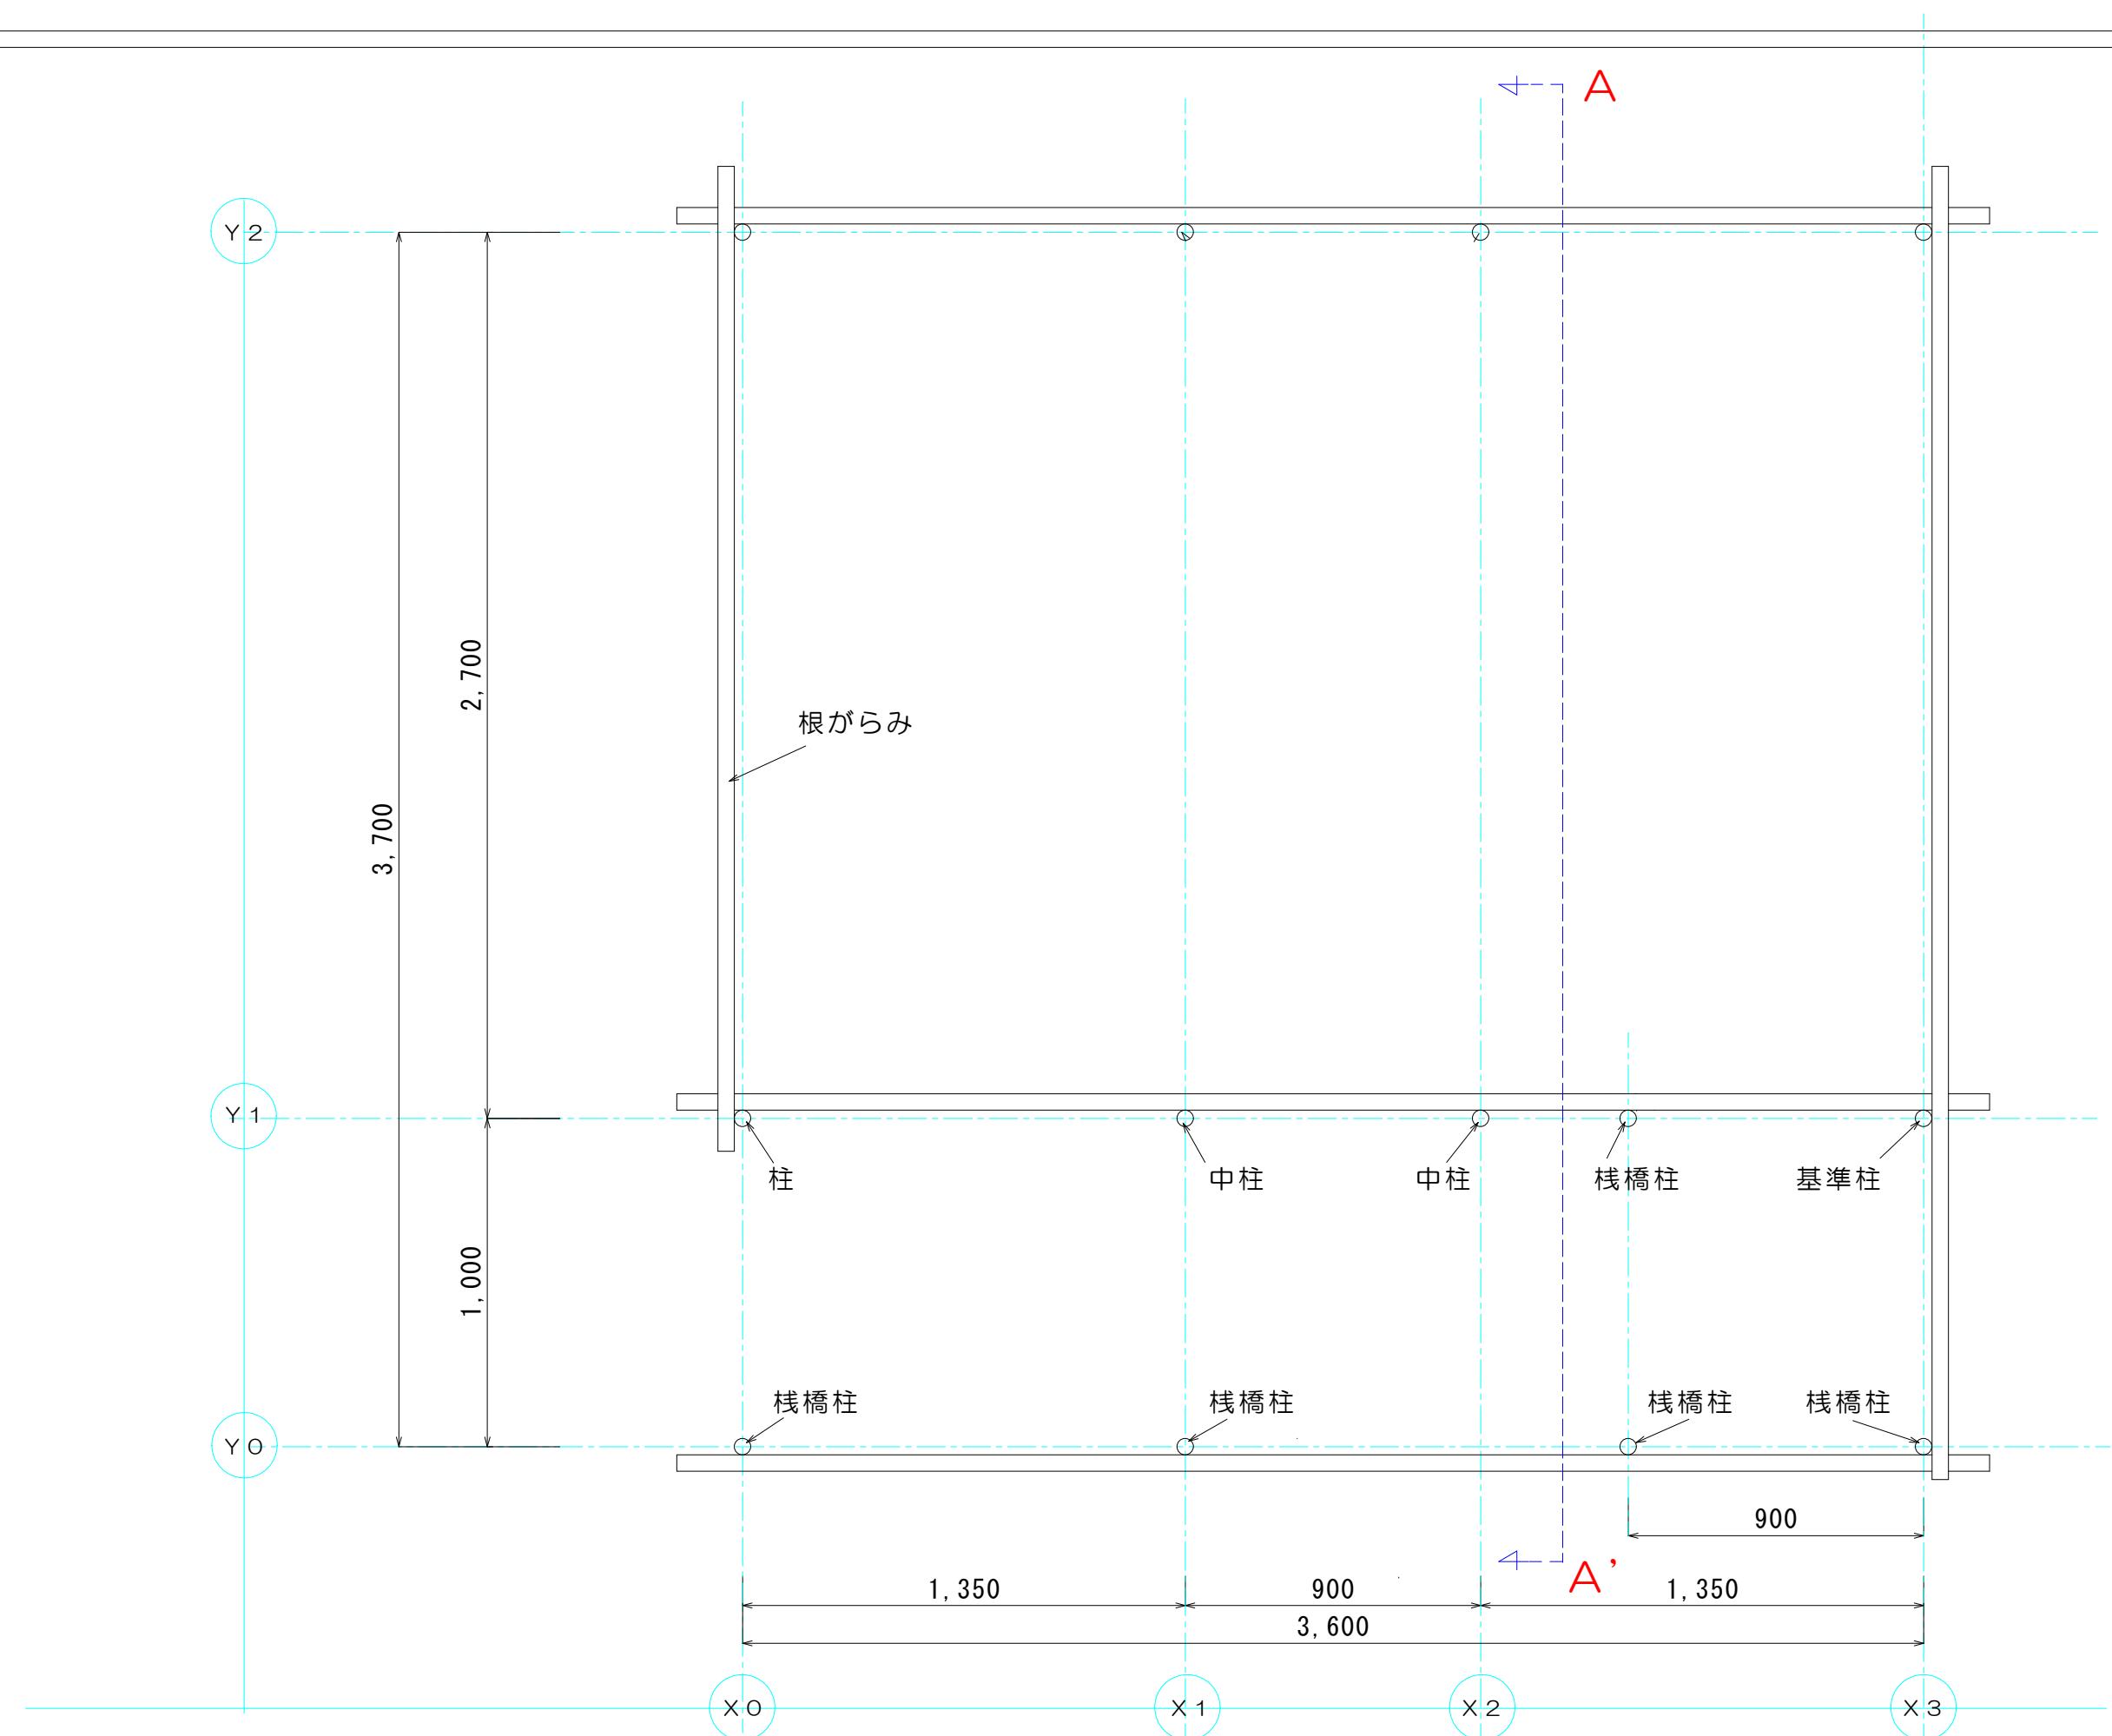

表題	第50回 技能五輪全国大会 とび職種 競技課題		
図面	根がらみ図	尺度	1 : 20

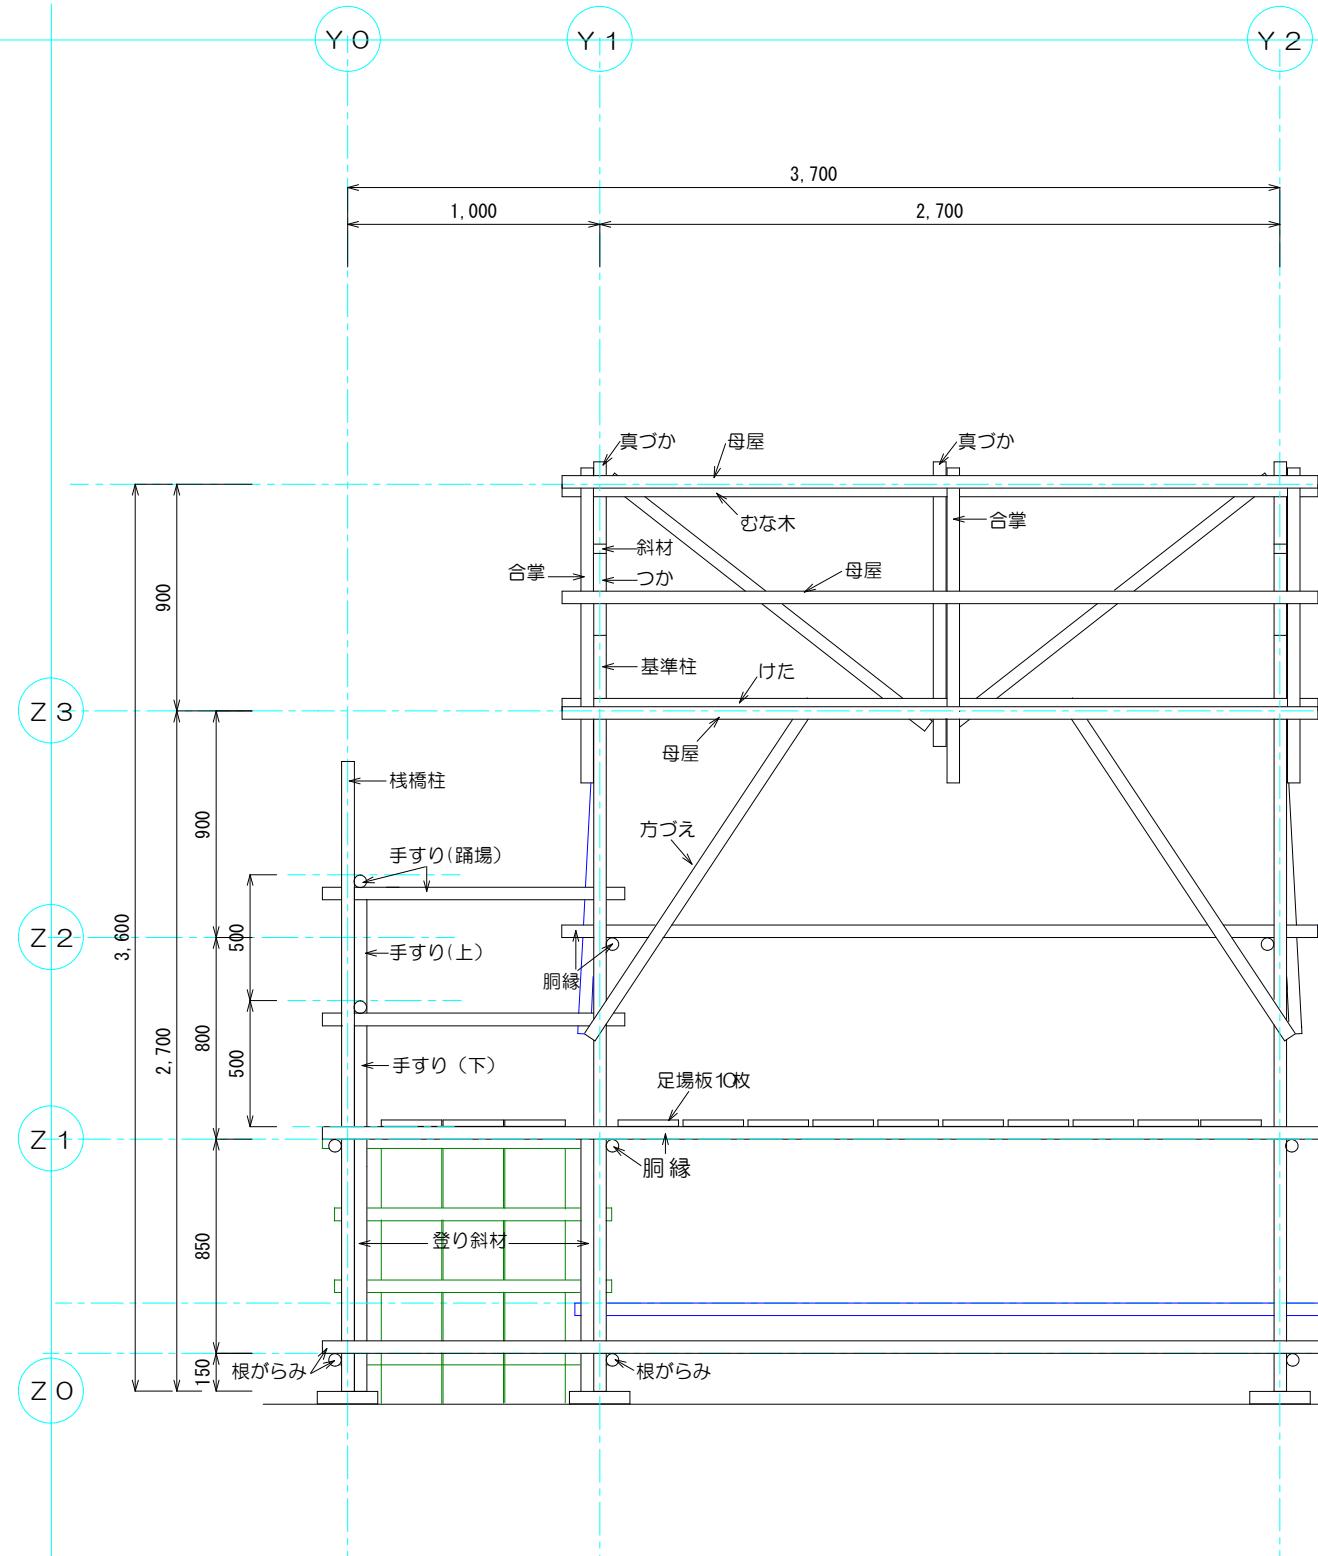


跳場側側面図

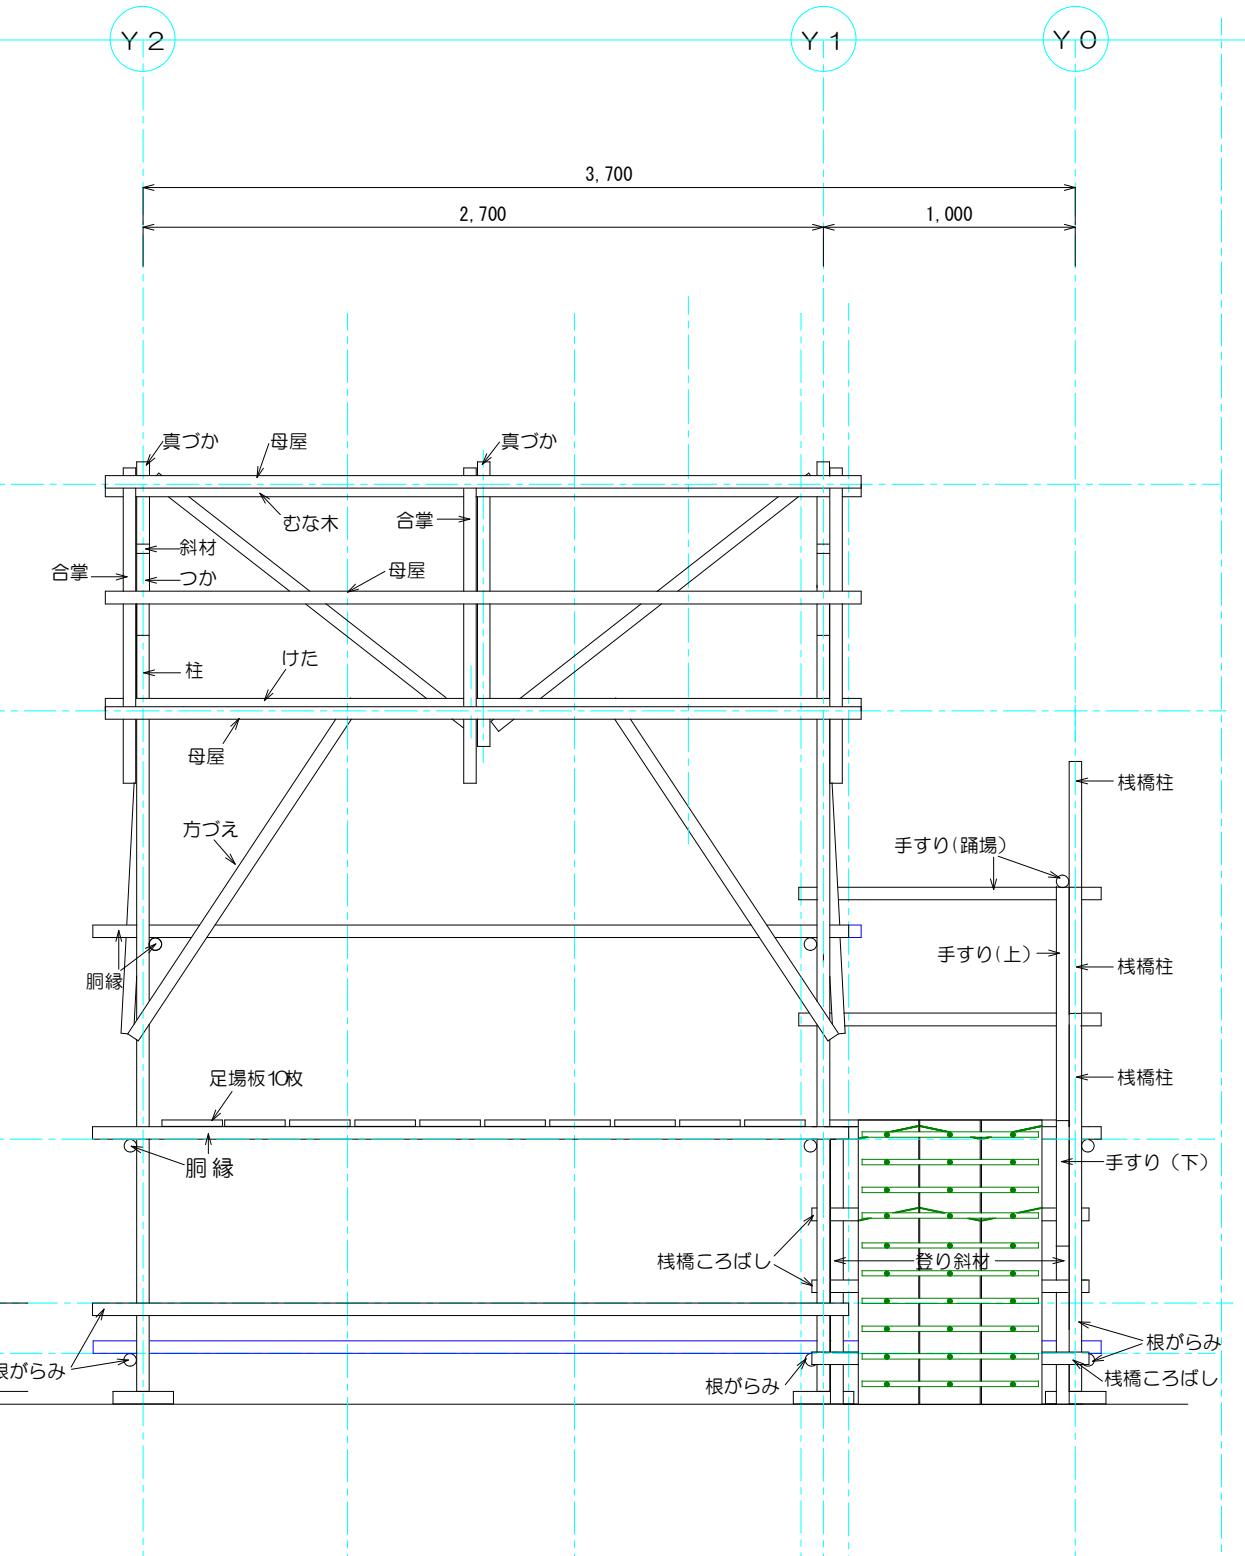


登り桟橋側側面図


表題	第50回 技能五輪全国大会 とび職種 競技課題		
図面	跳場側側面図・登り桟橋側側面図	尺度	1 : 30

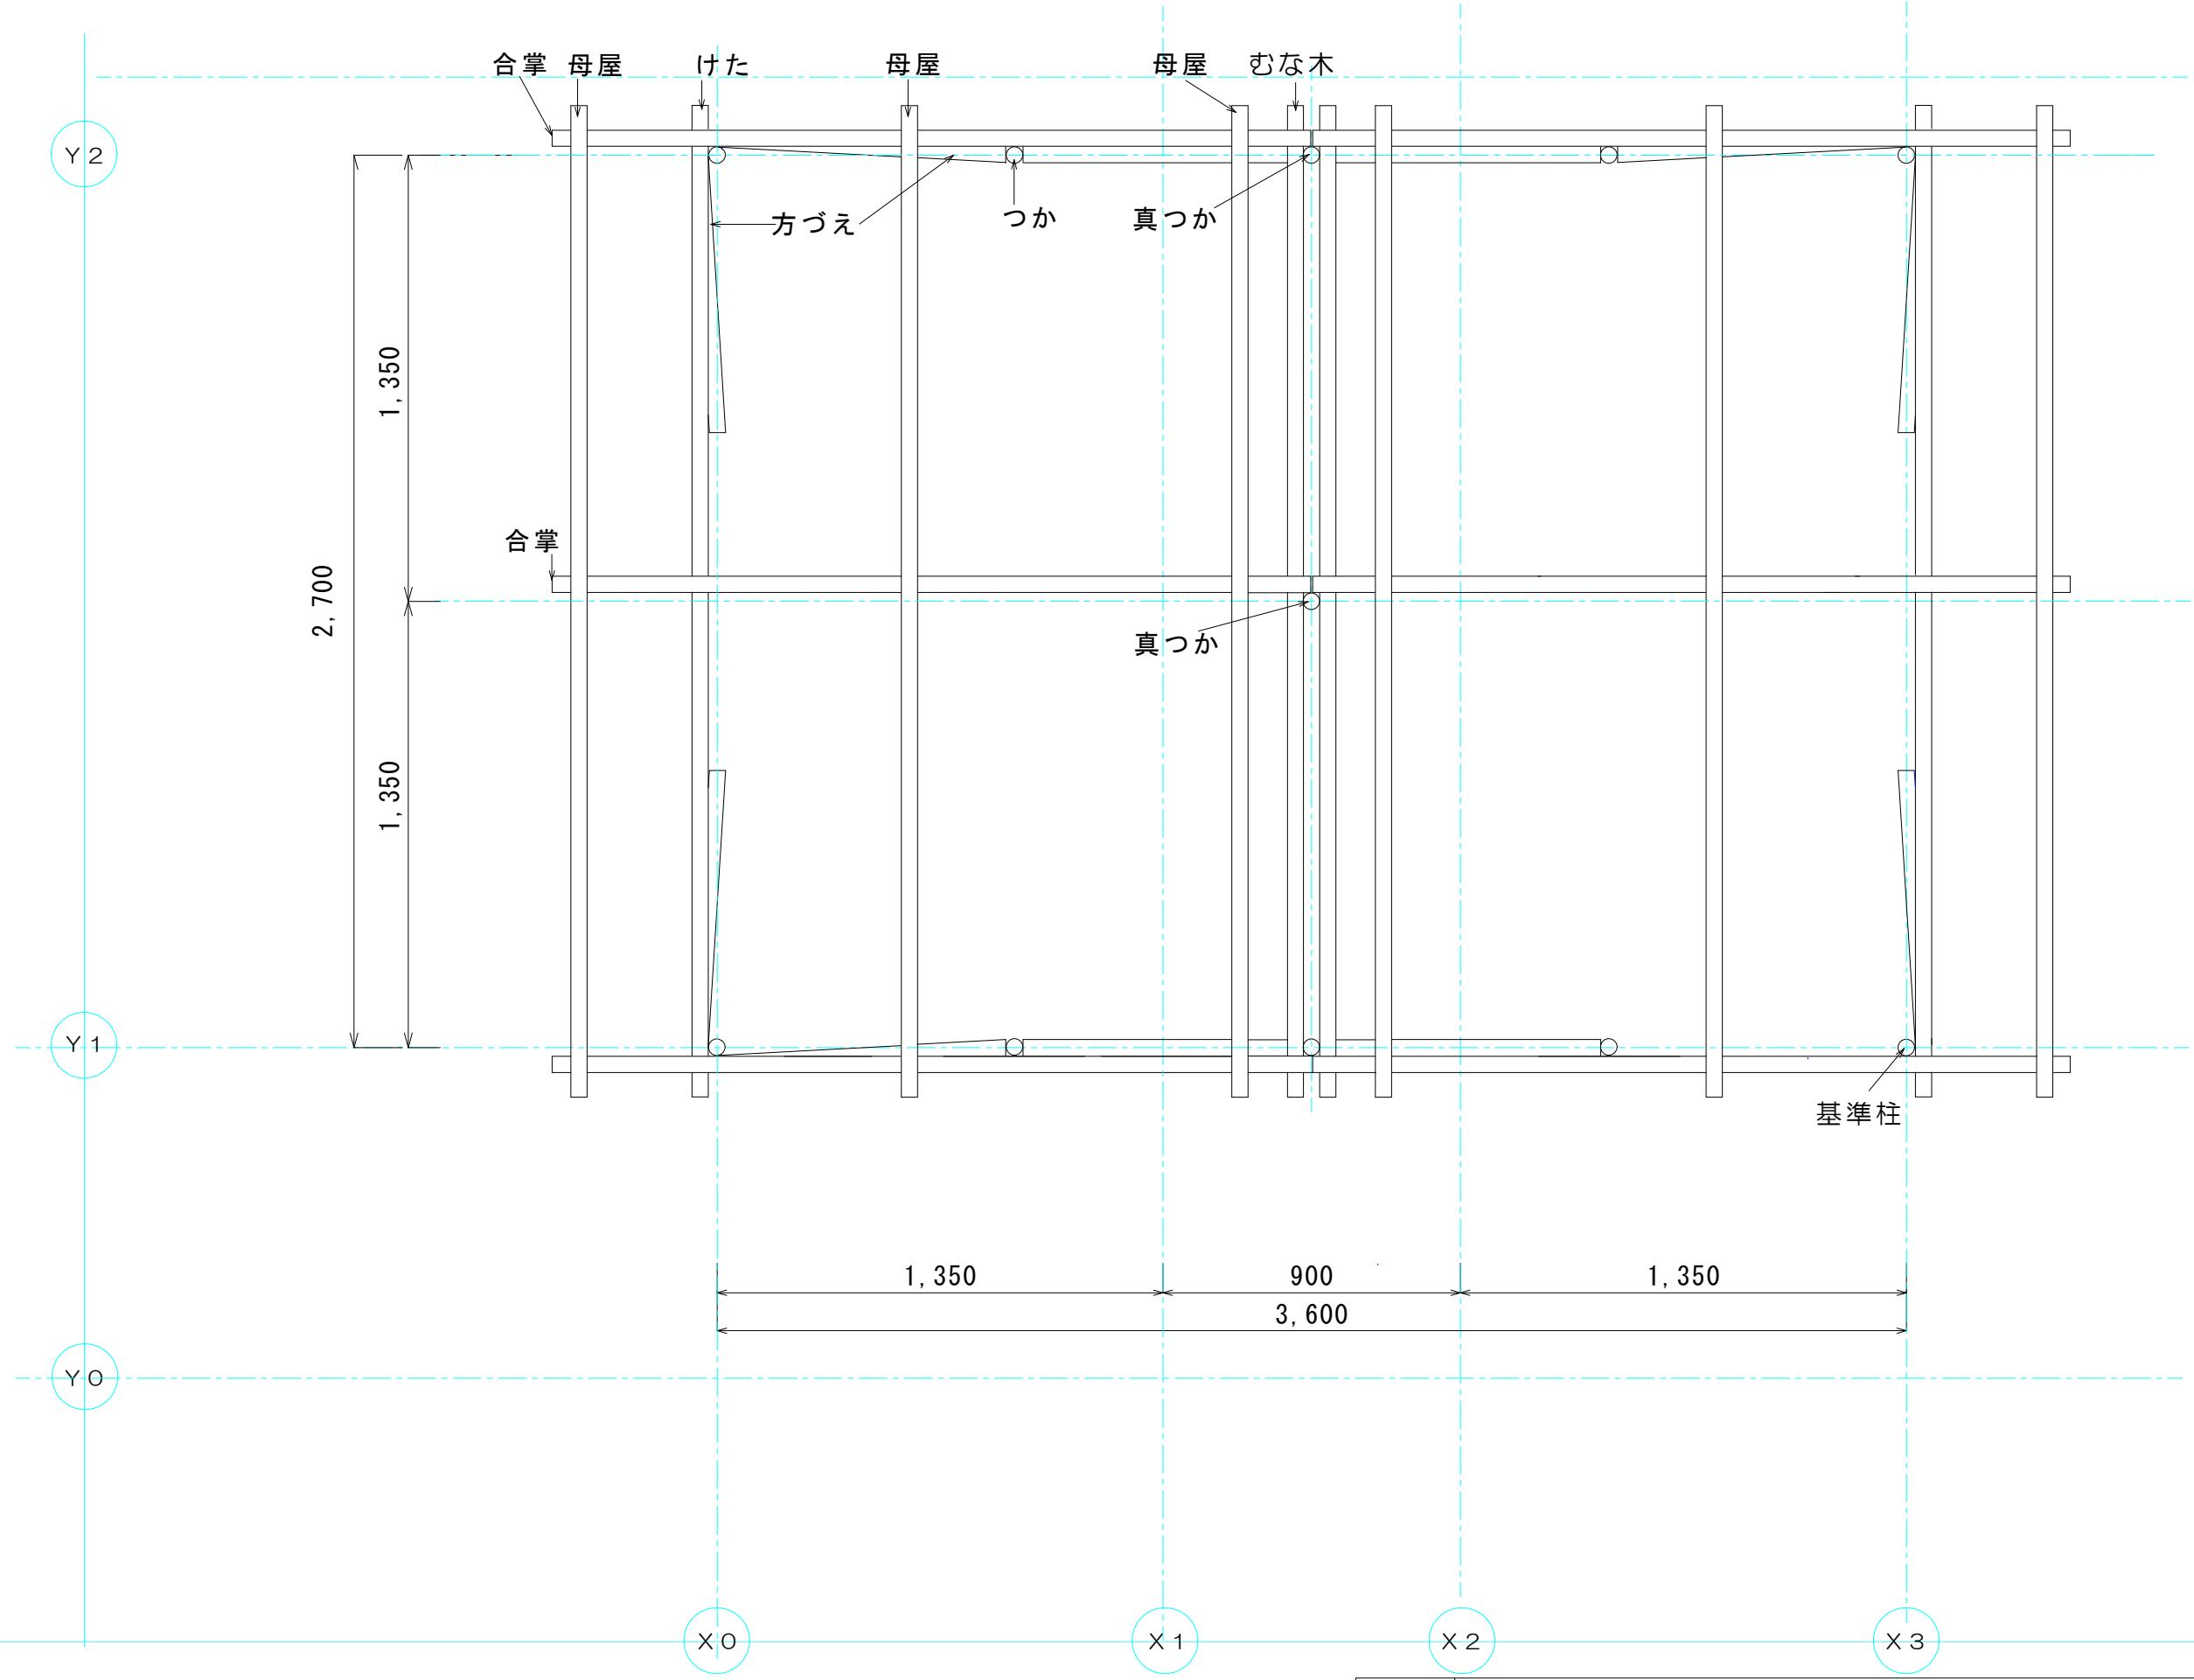


表題	第50回 技能五輪全国大会 とび職種 競技課題
図面	屋根伏図
尺度	1 : 20

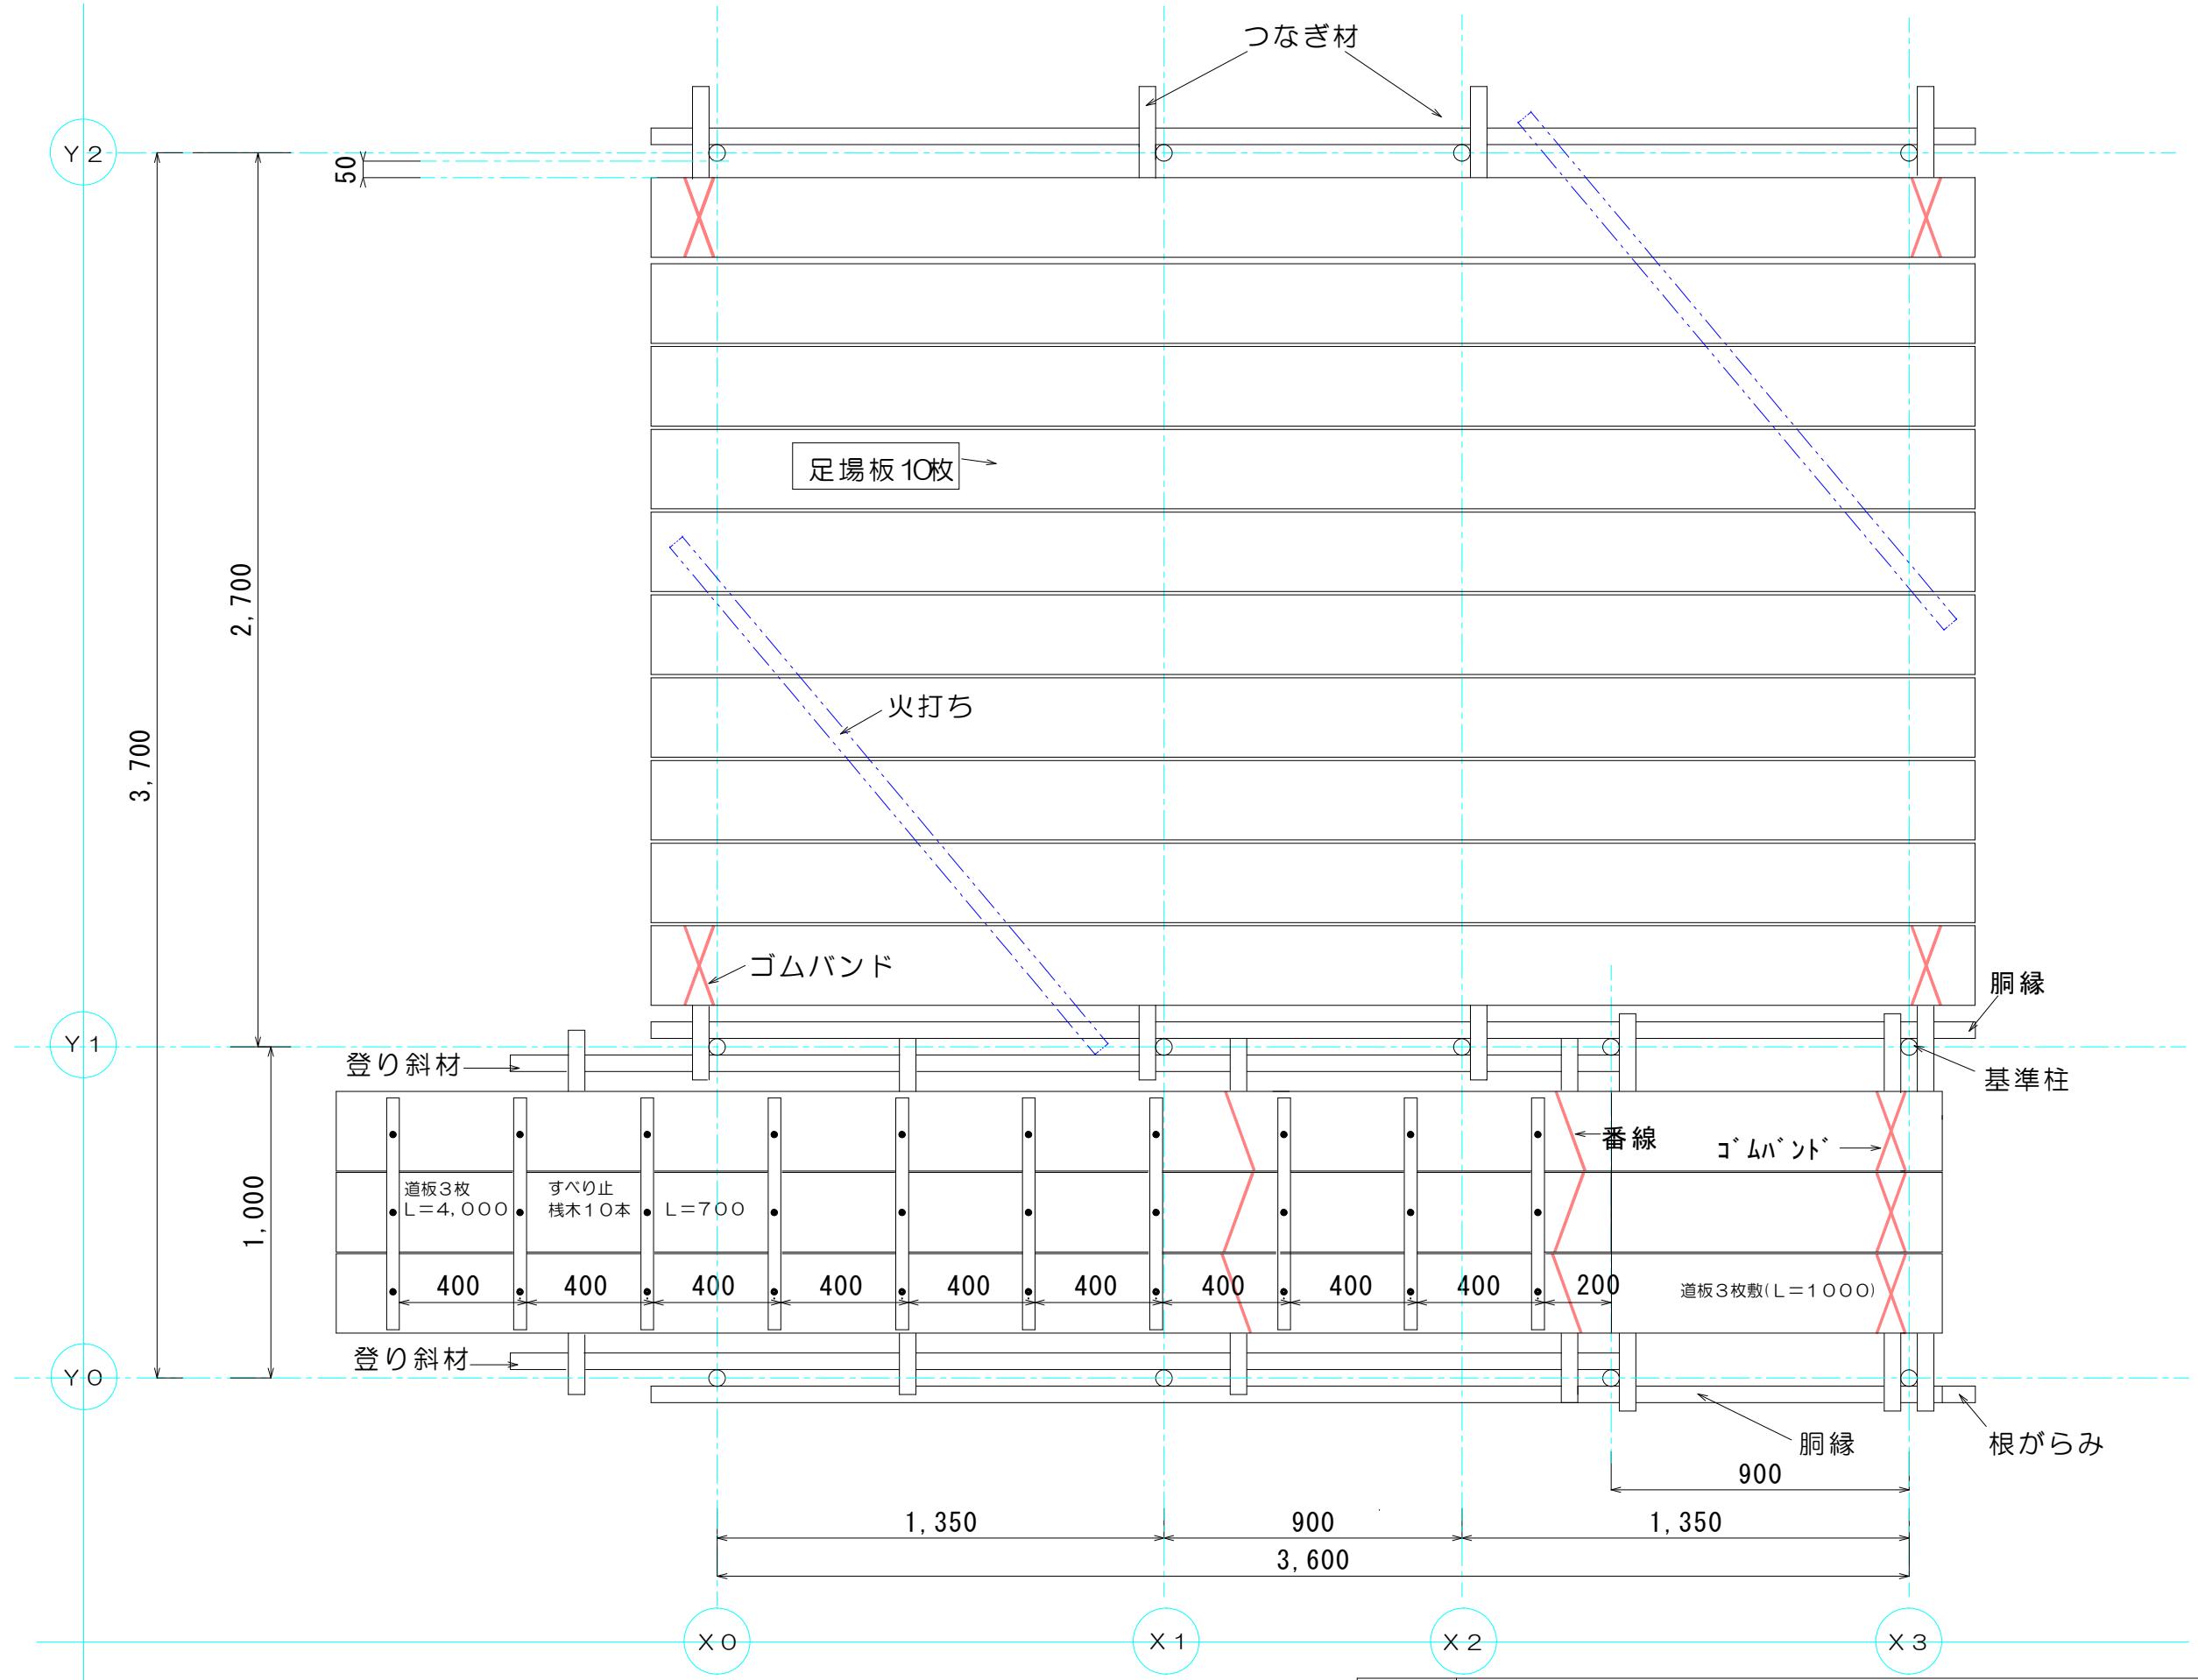


表題	第50回 技能五輪全国大会 とび職種 競技課題		
図面	高床部分平面図	尺度	1 : 20

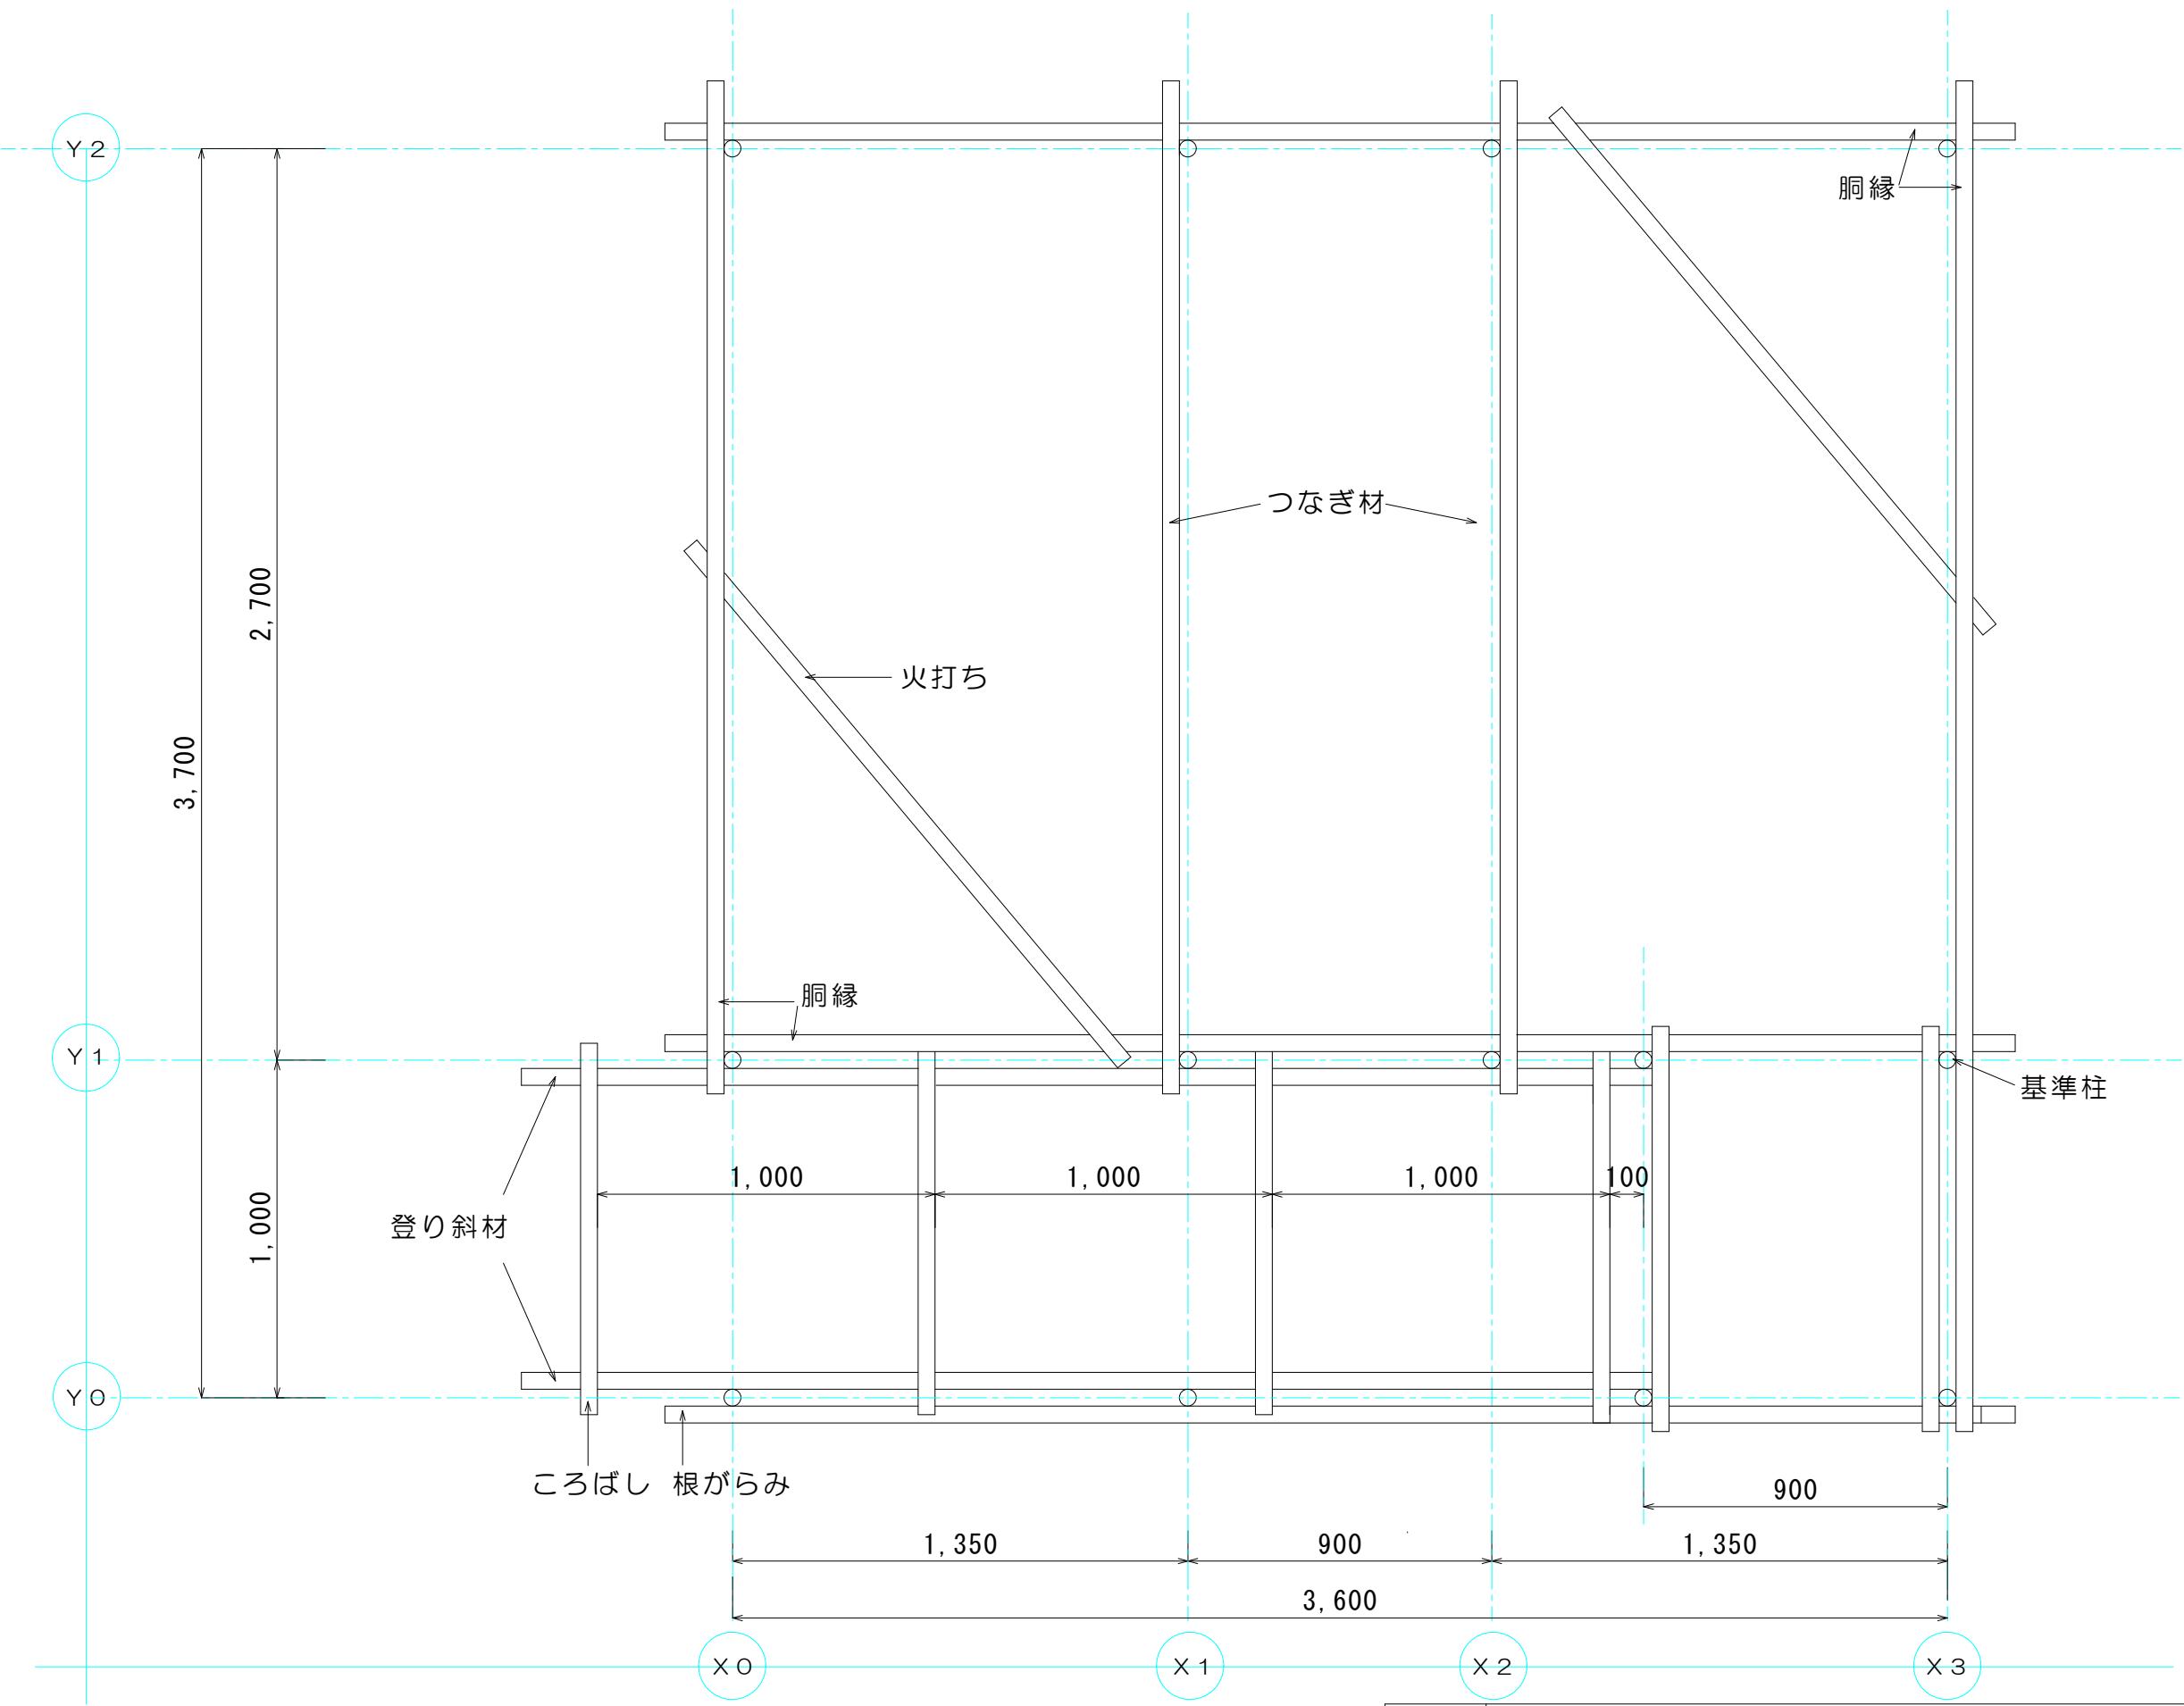

表題	第50回 技能五輪全国大会 とび職種 競技課題
図面	高床下部分平面図
尺度	1 : 20

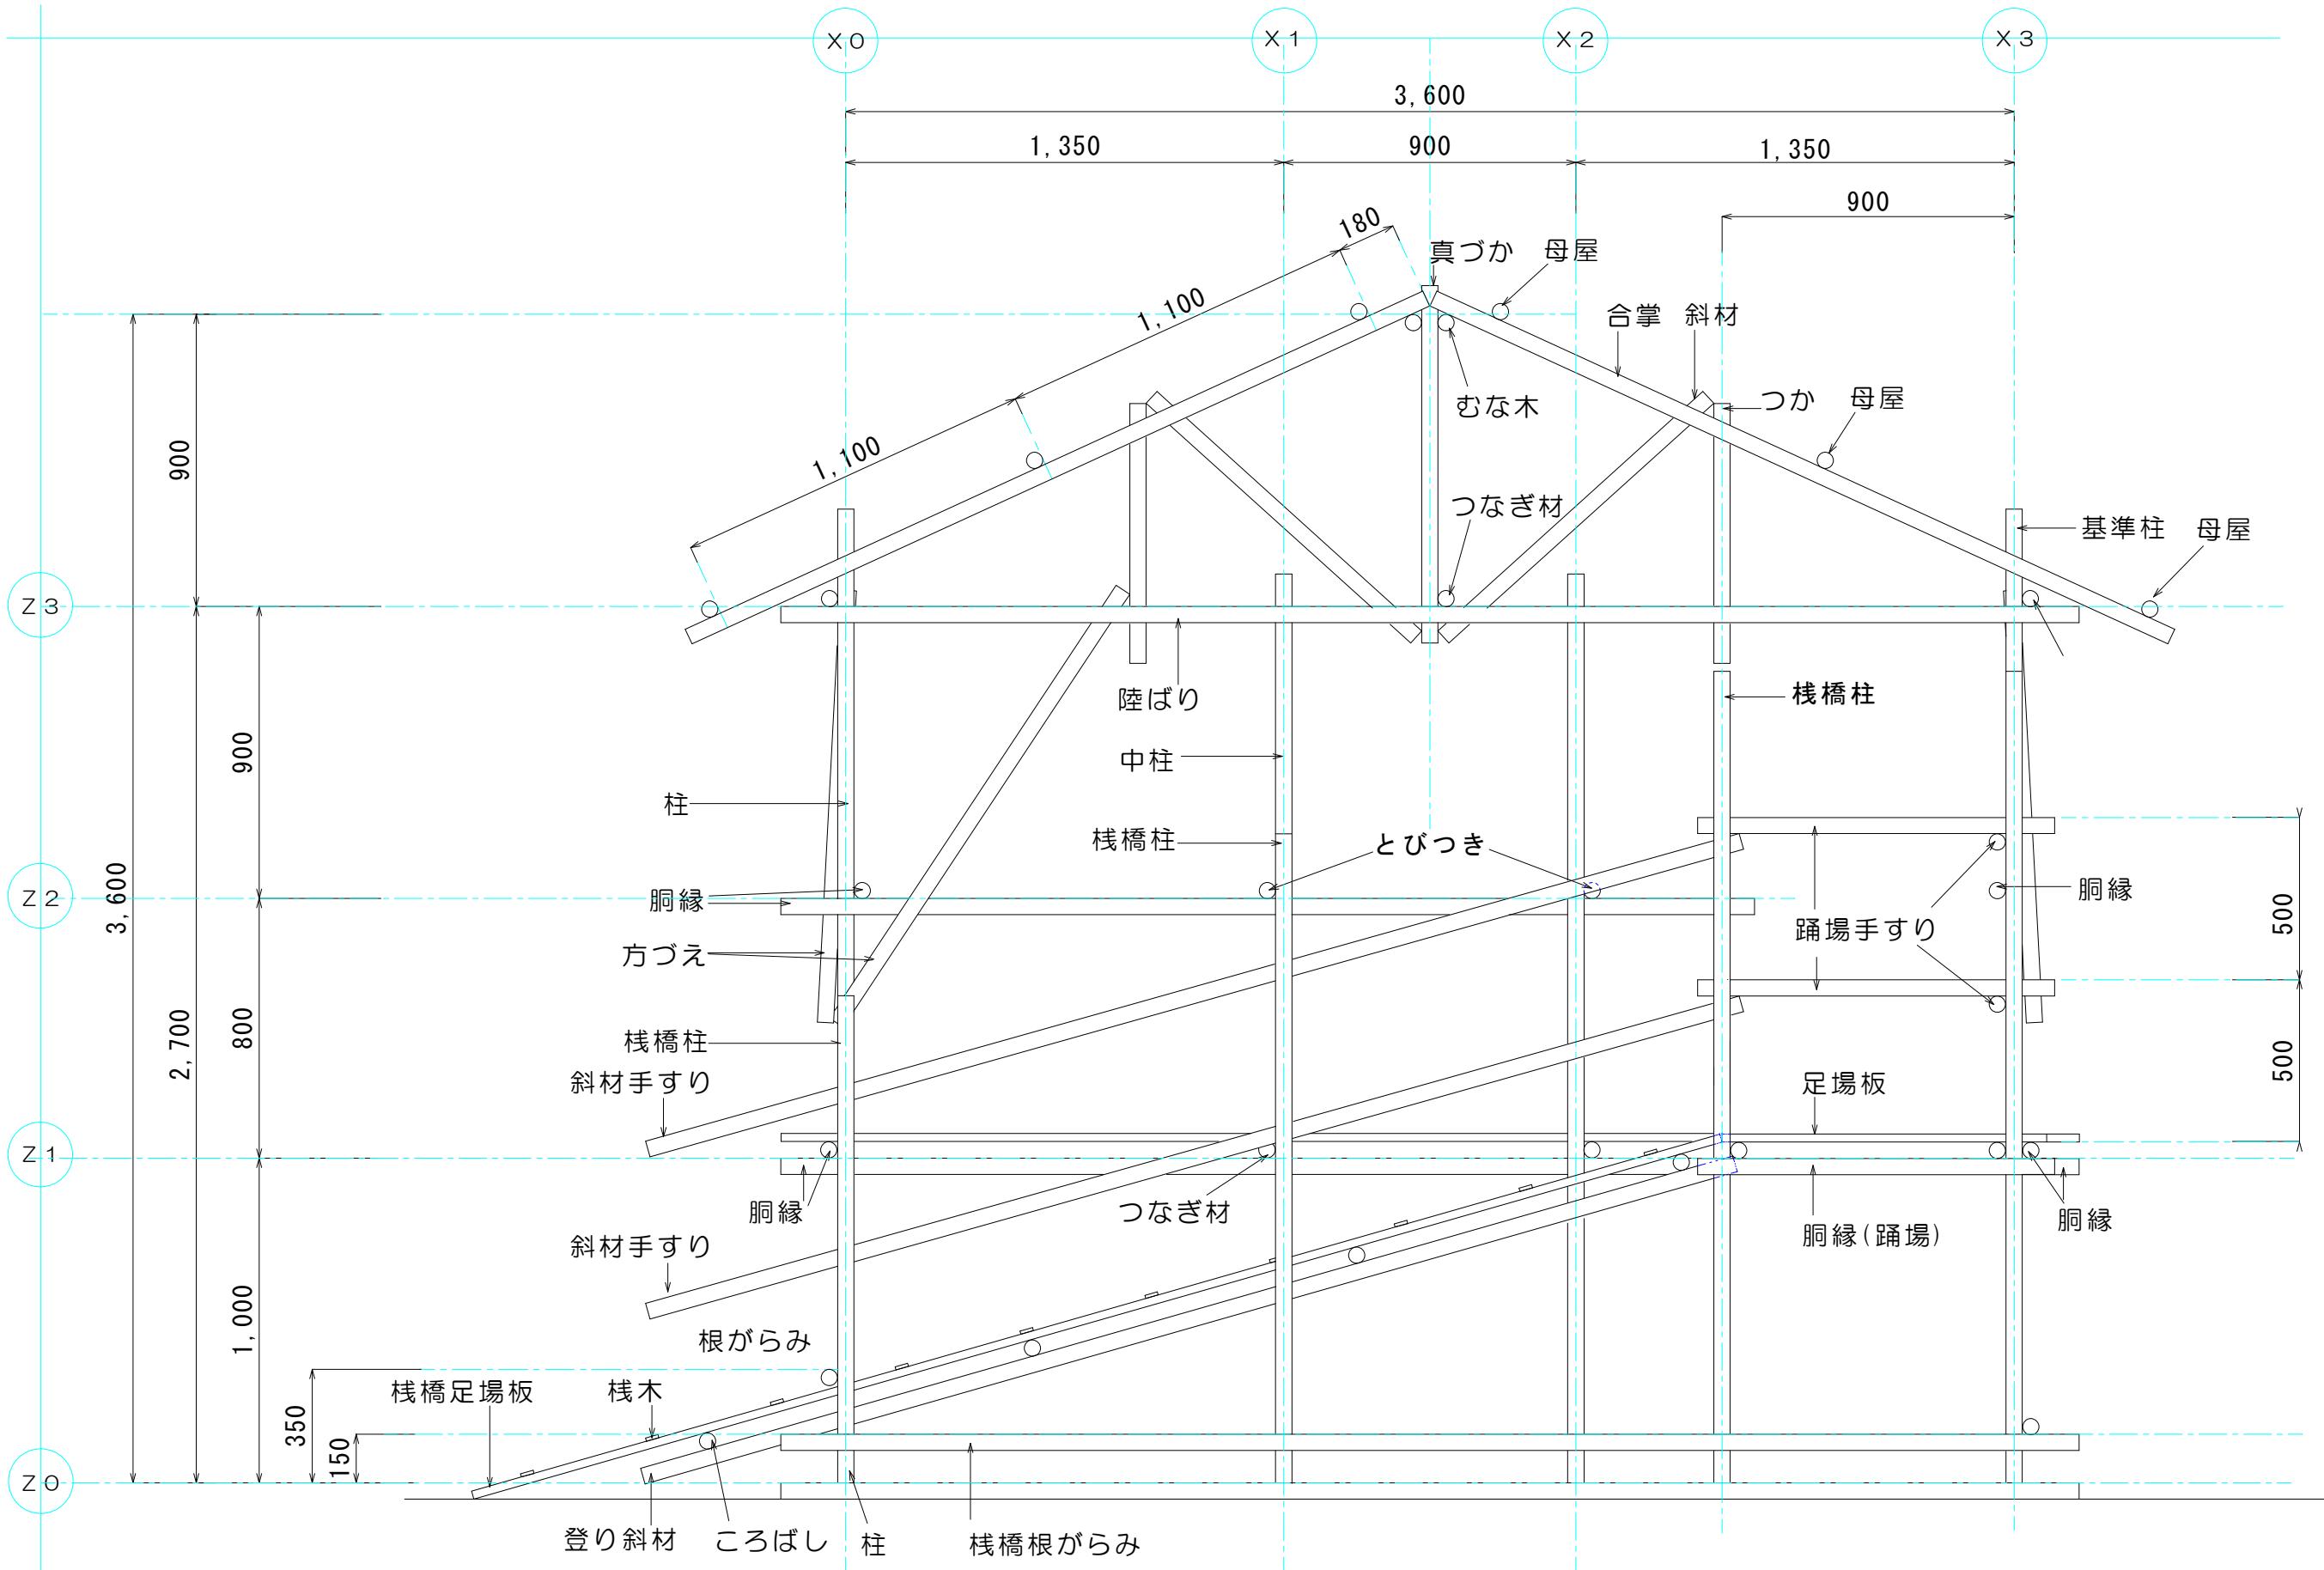

表題	第50回 技能五輪全国大会 とび職種 競技課題		
図面	正面図	尺度	1:20

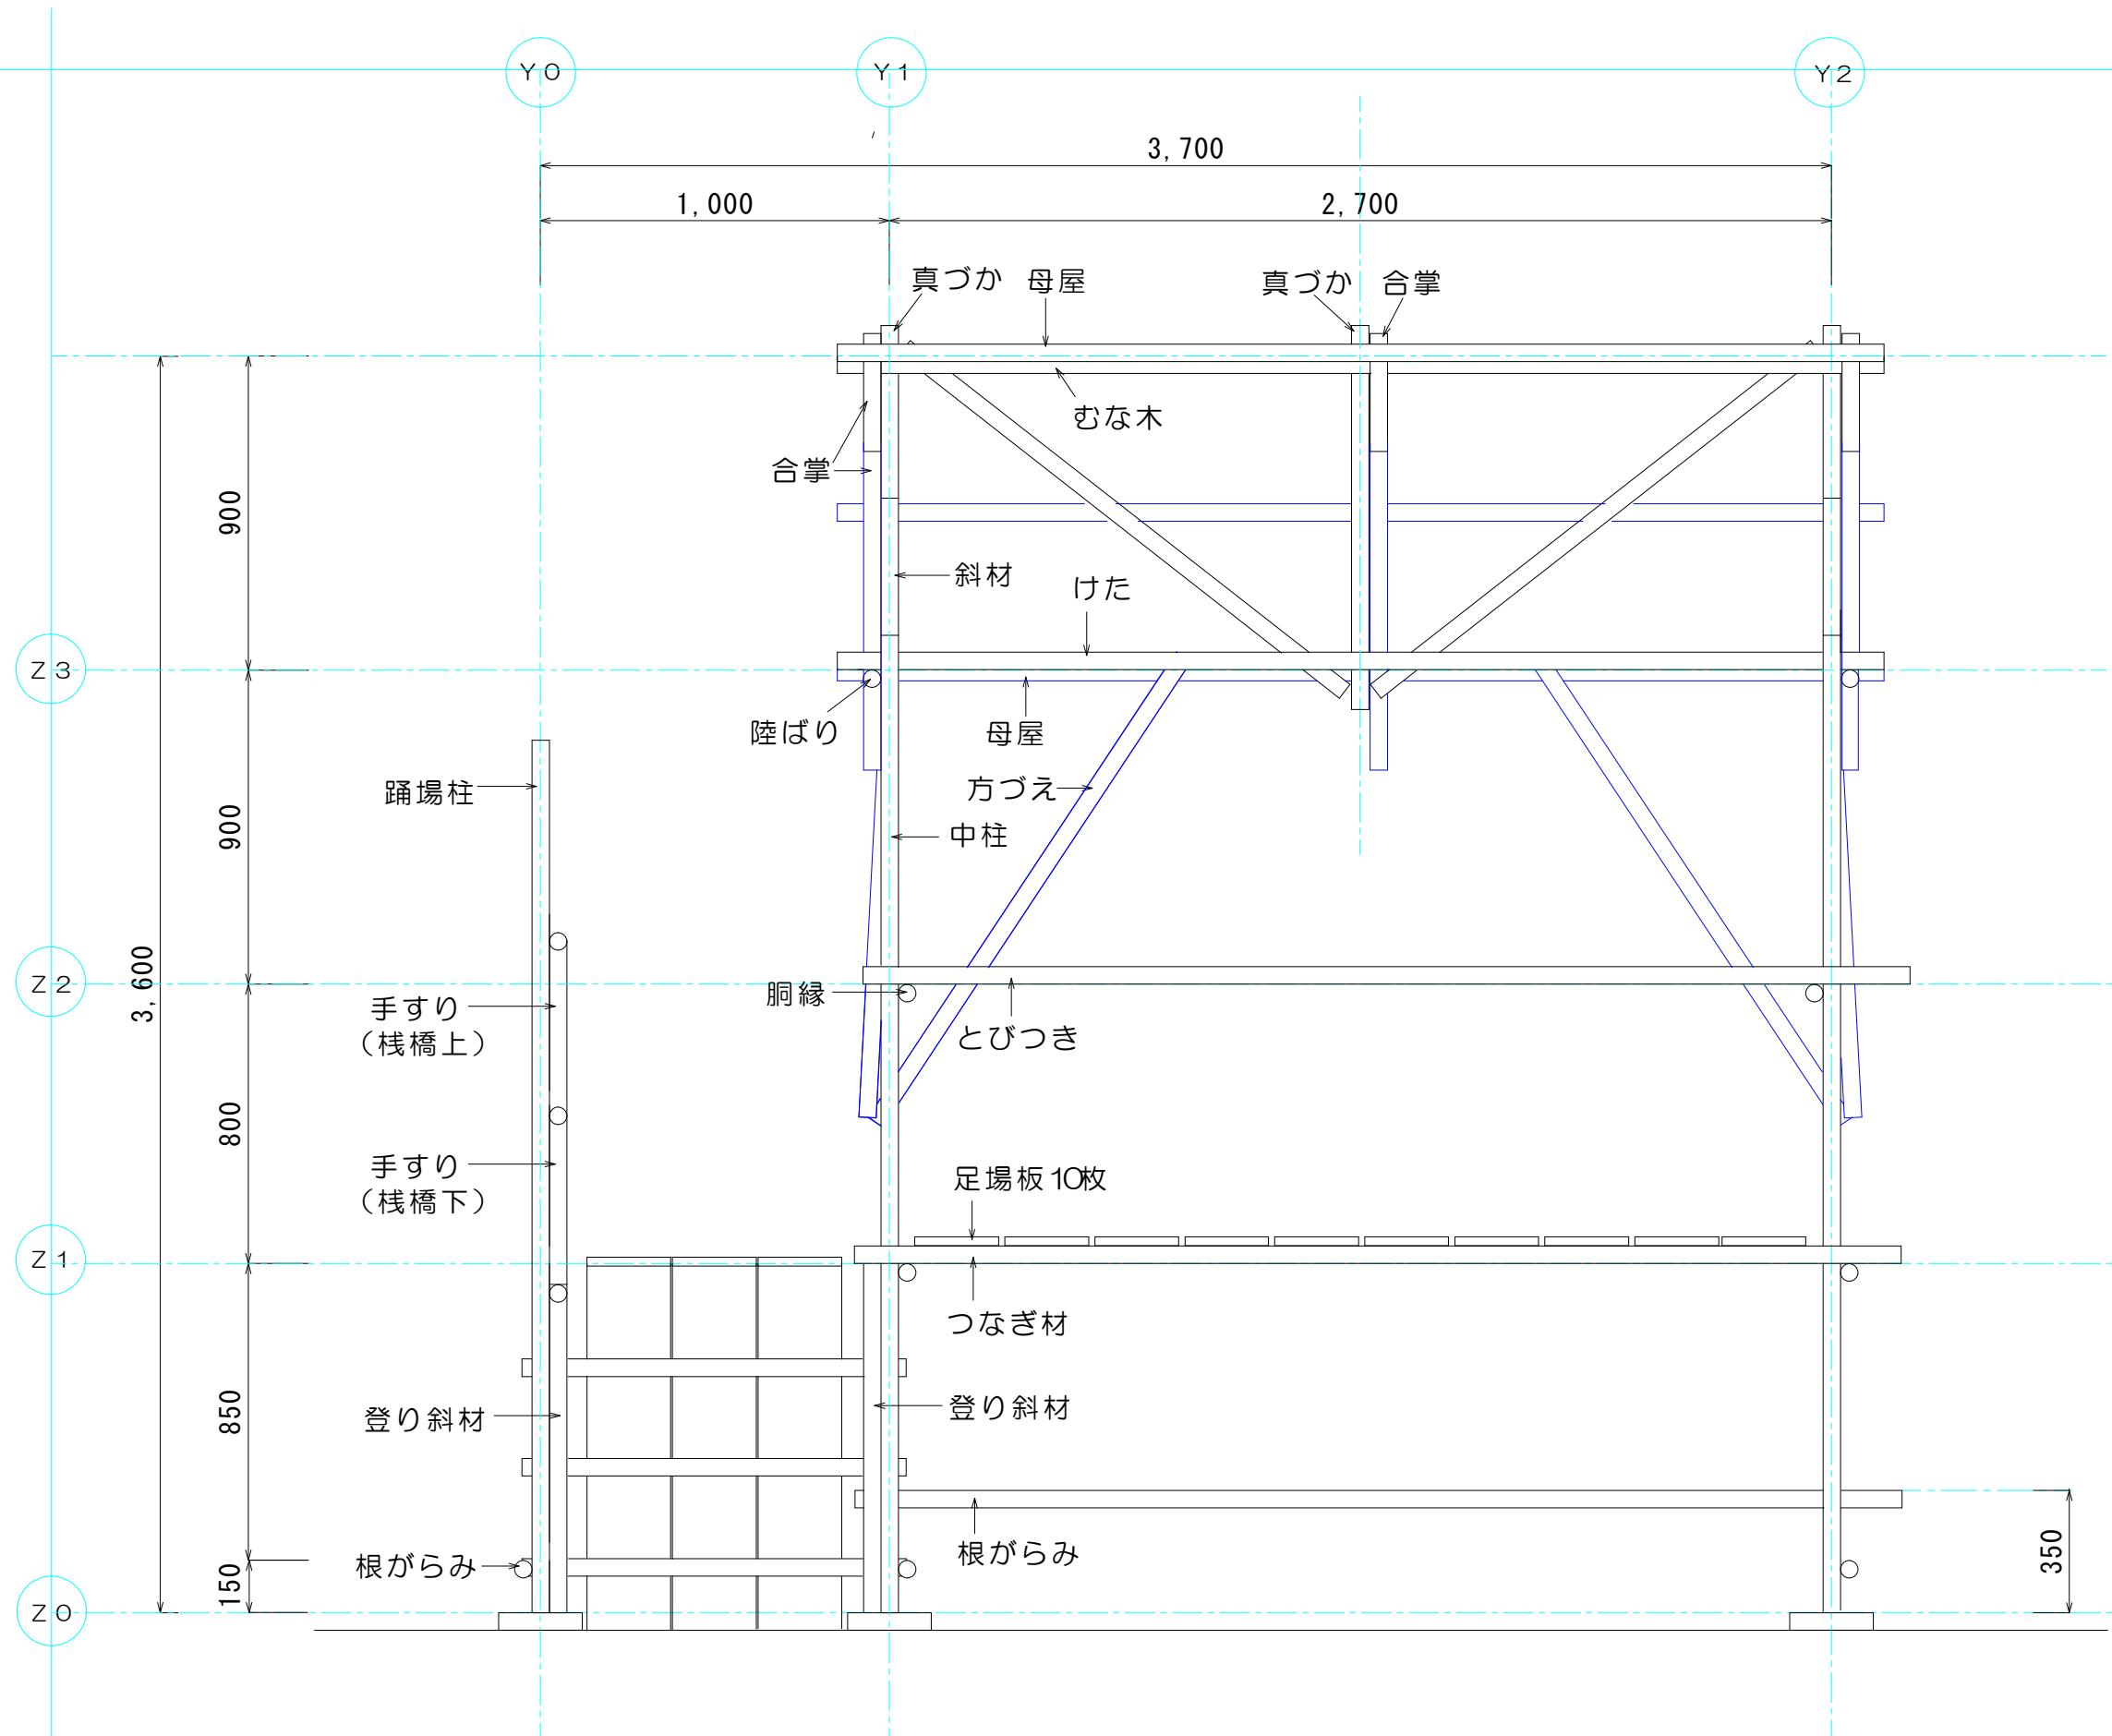

表題	第50回 技能五輪全国大会 とび職種 競技課題		
図面	A-A' 断面図		尺度 1:20