

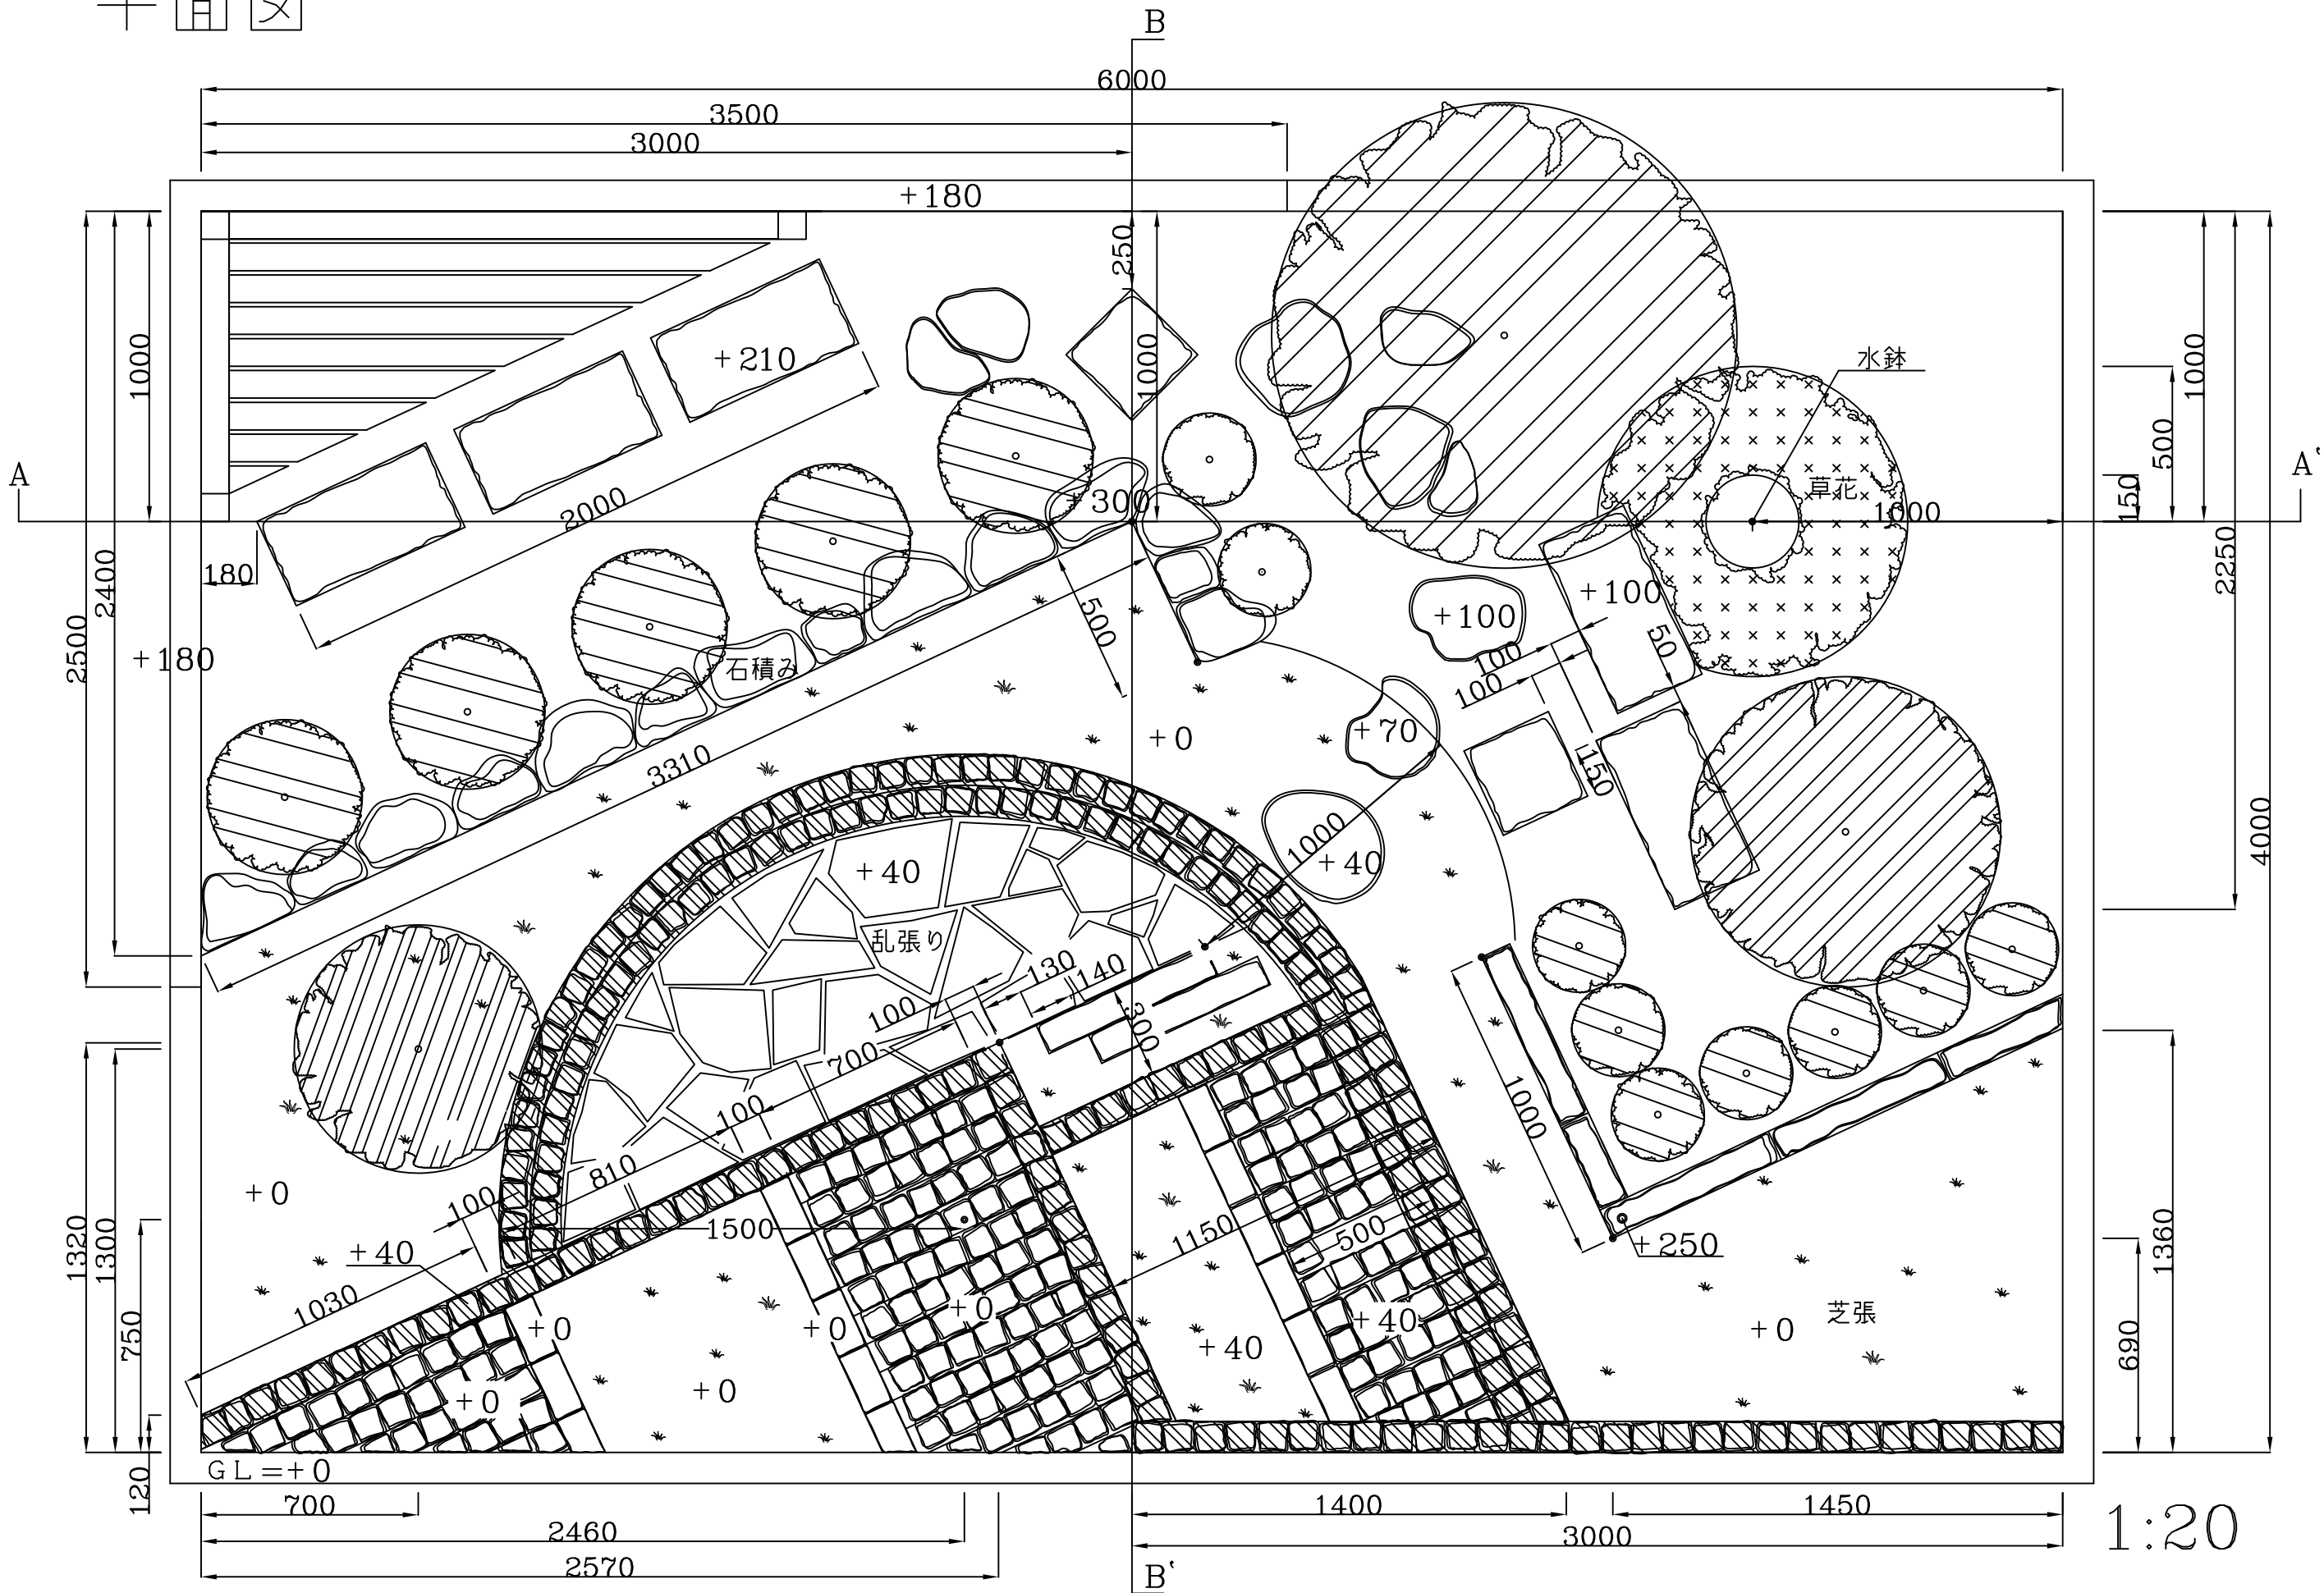



平面図

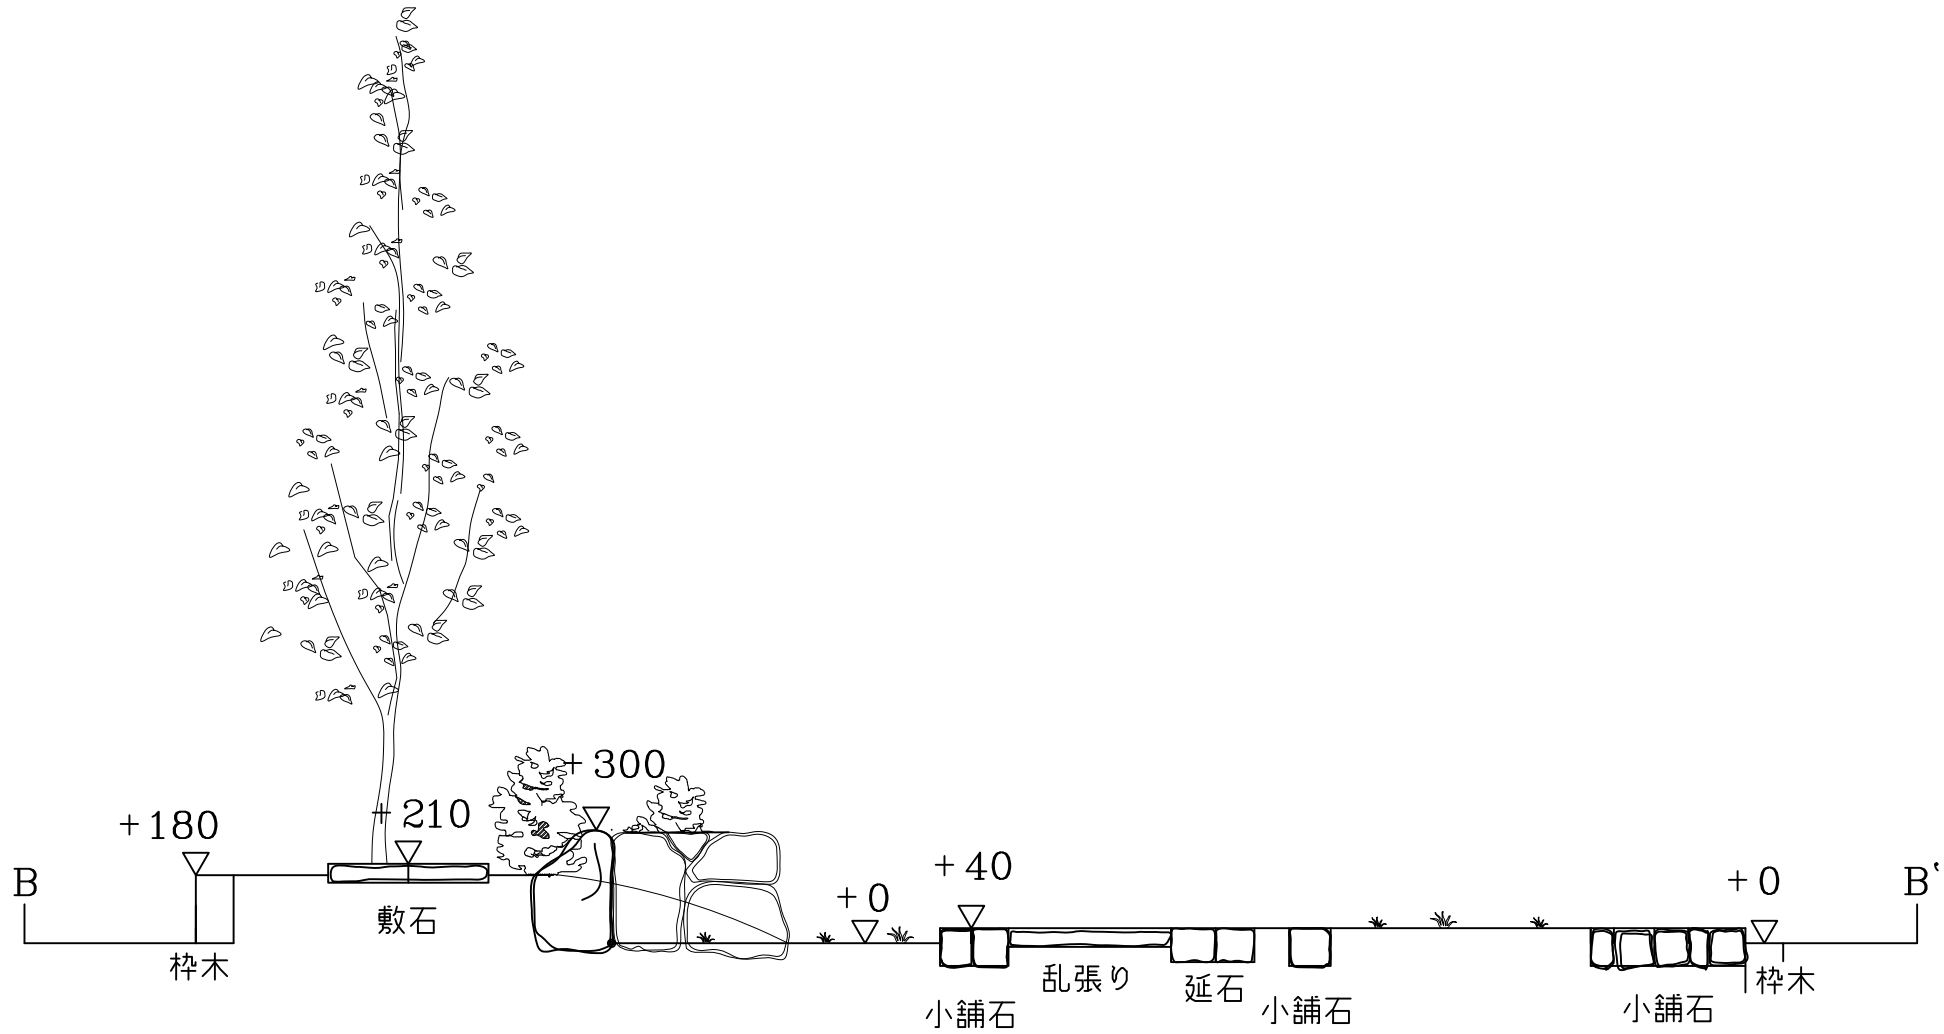

断面図

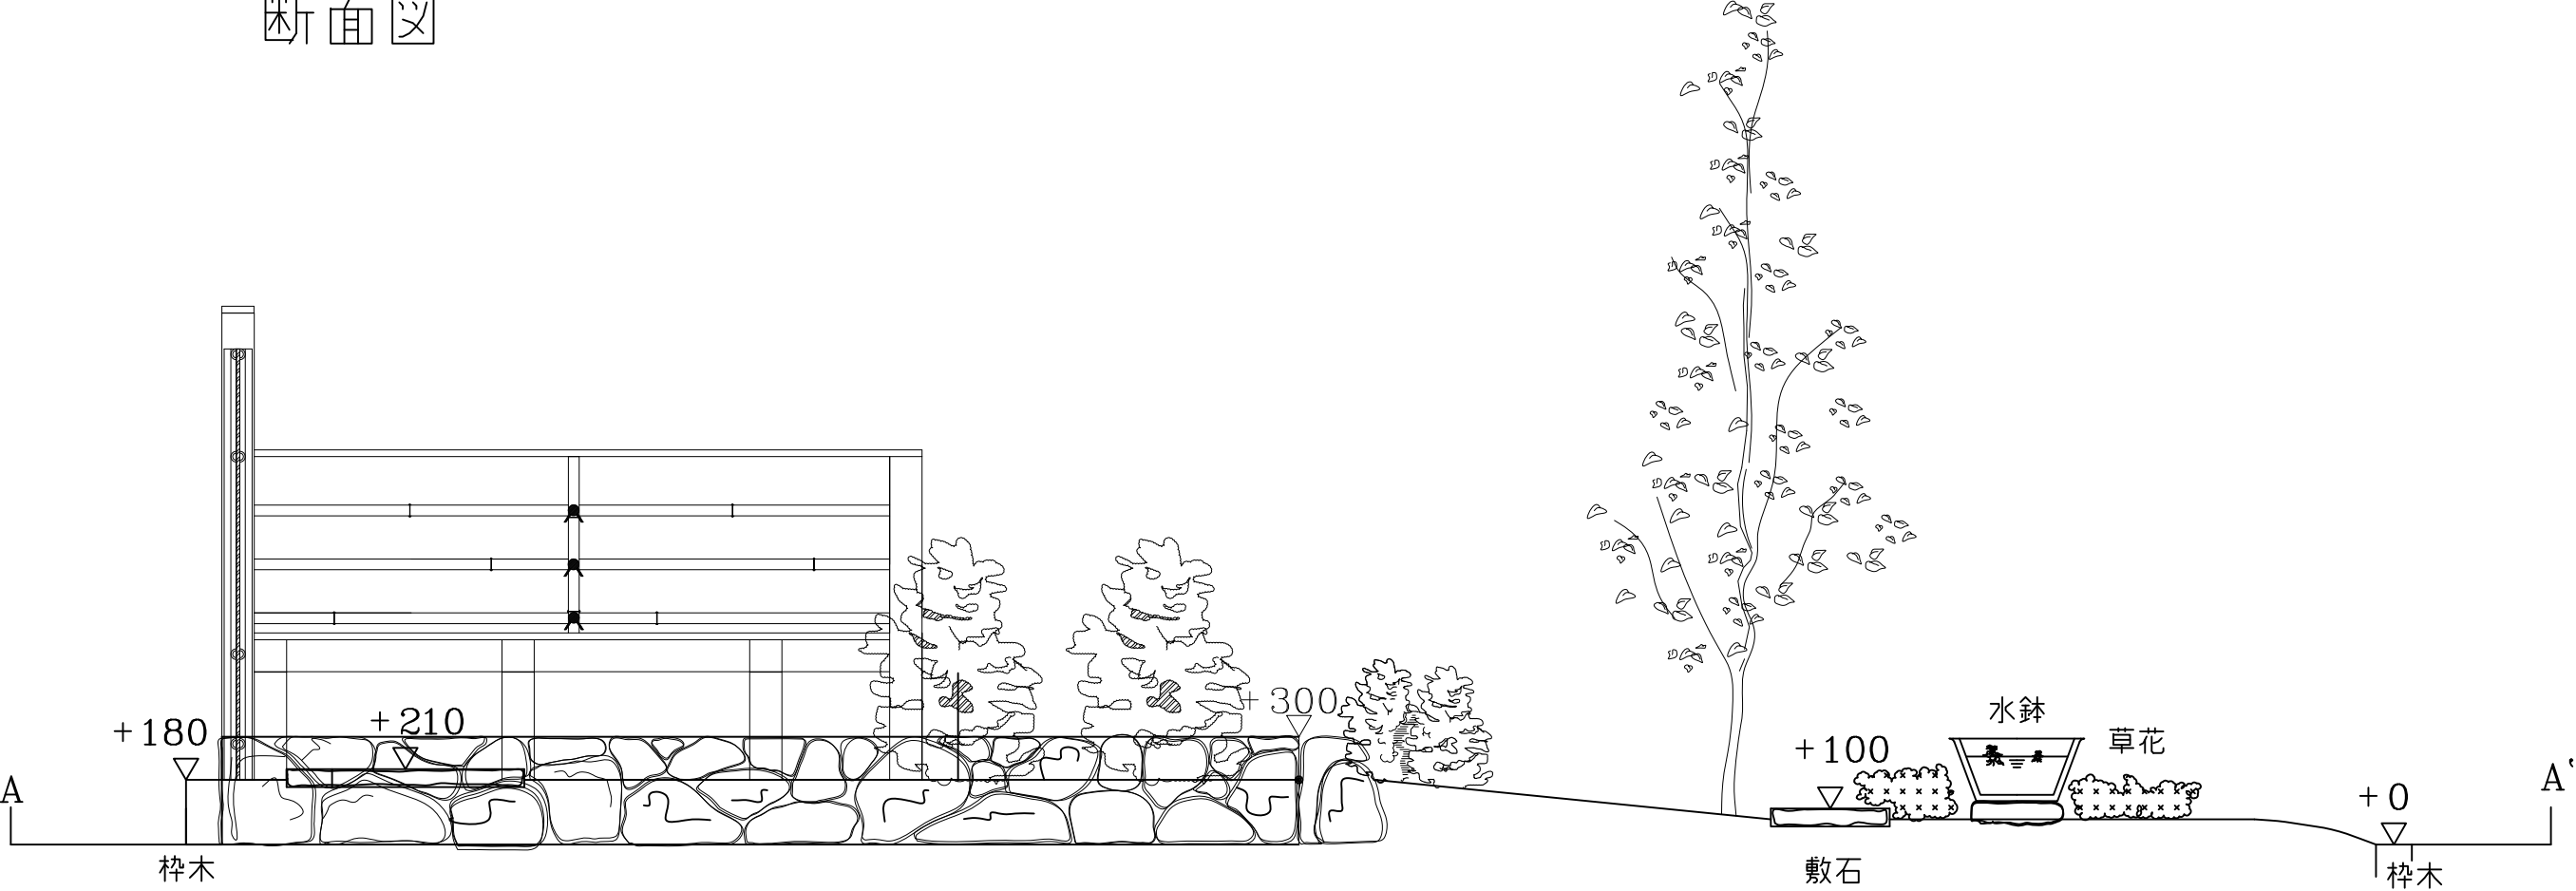




# 竹垣

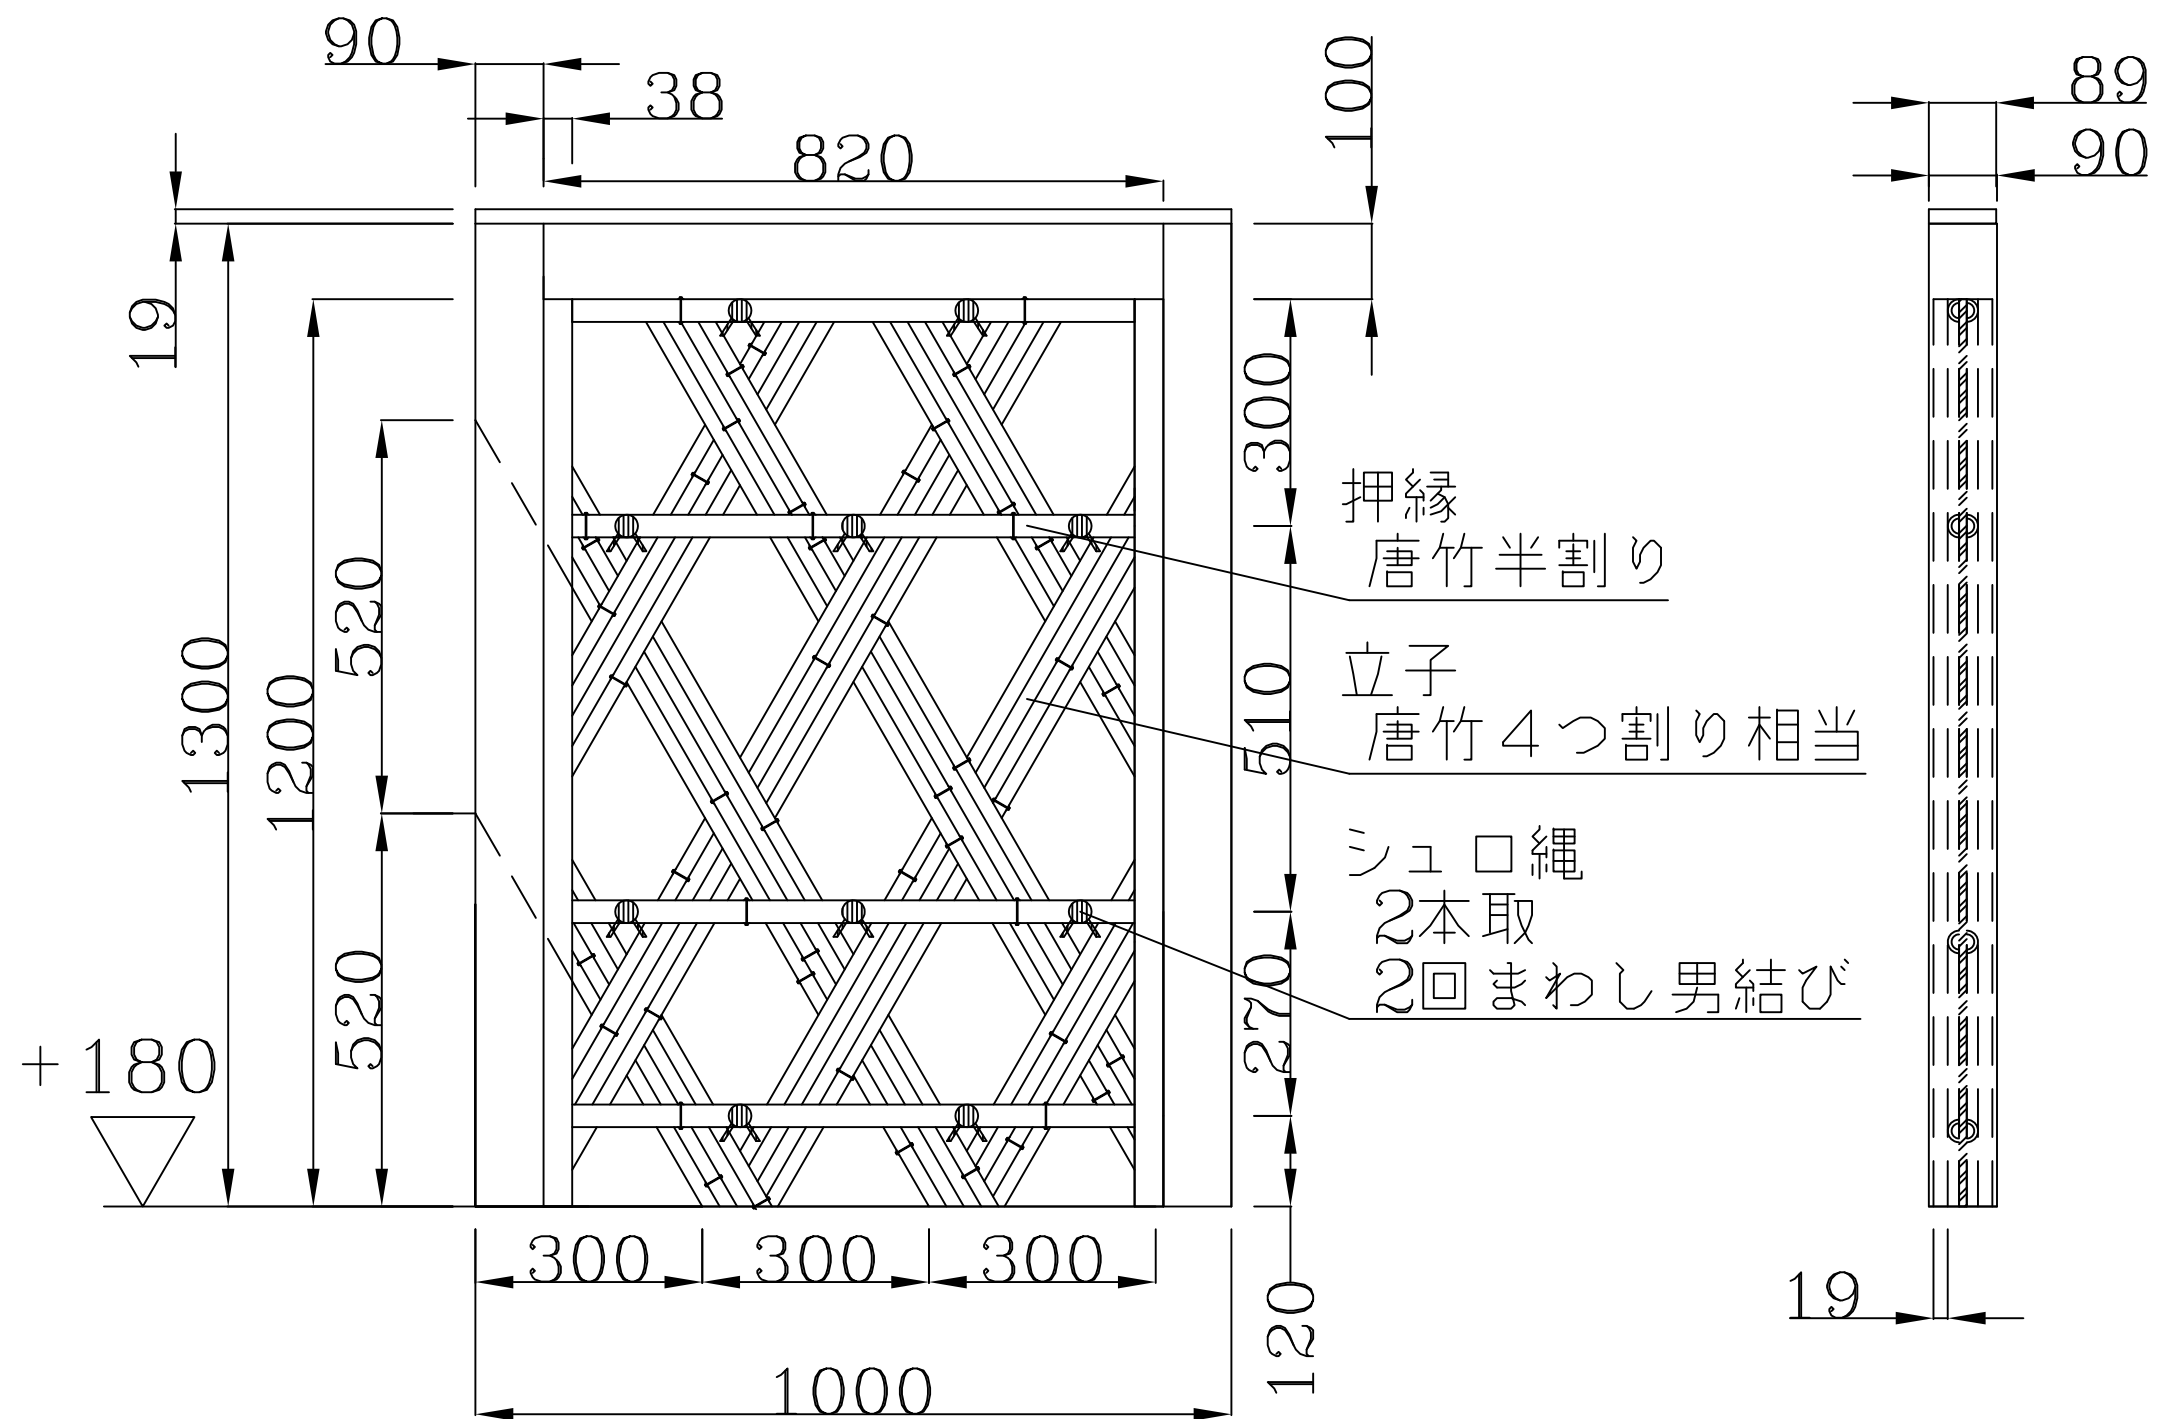

1:10

竹垣、背もたれ

ベンチ

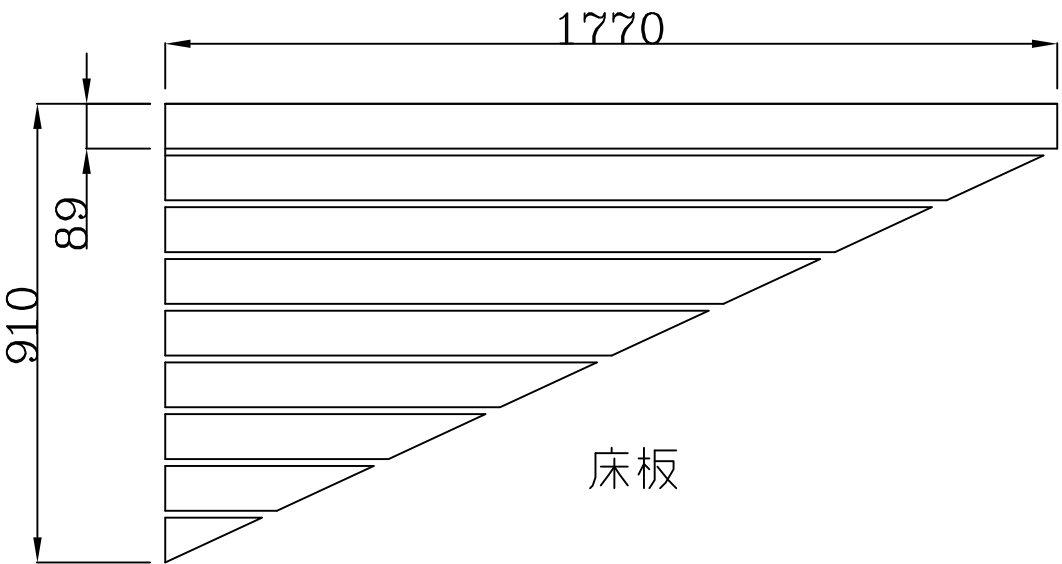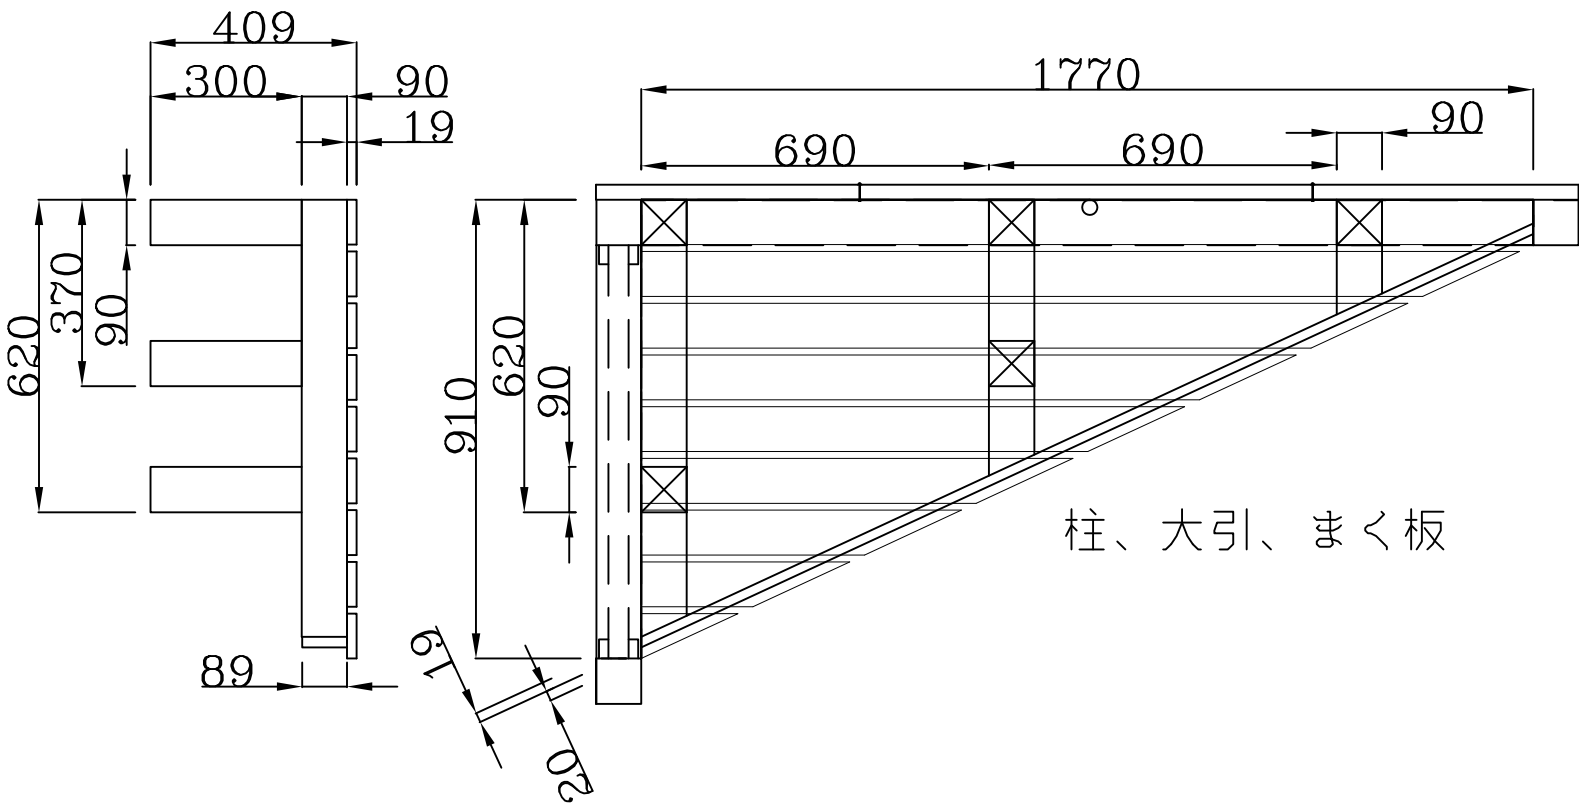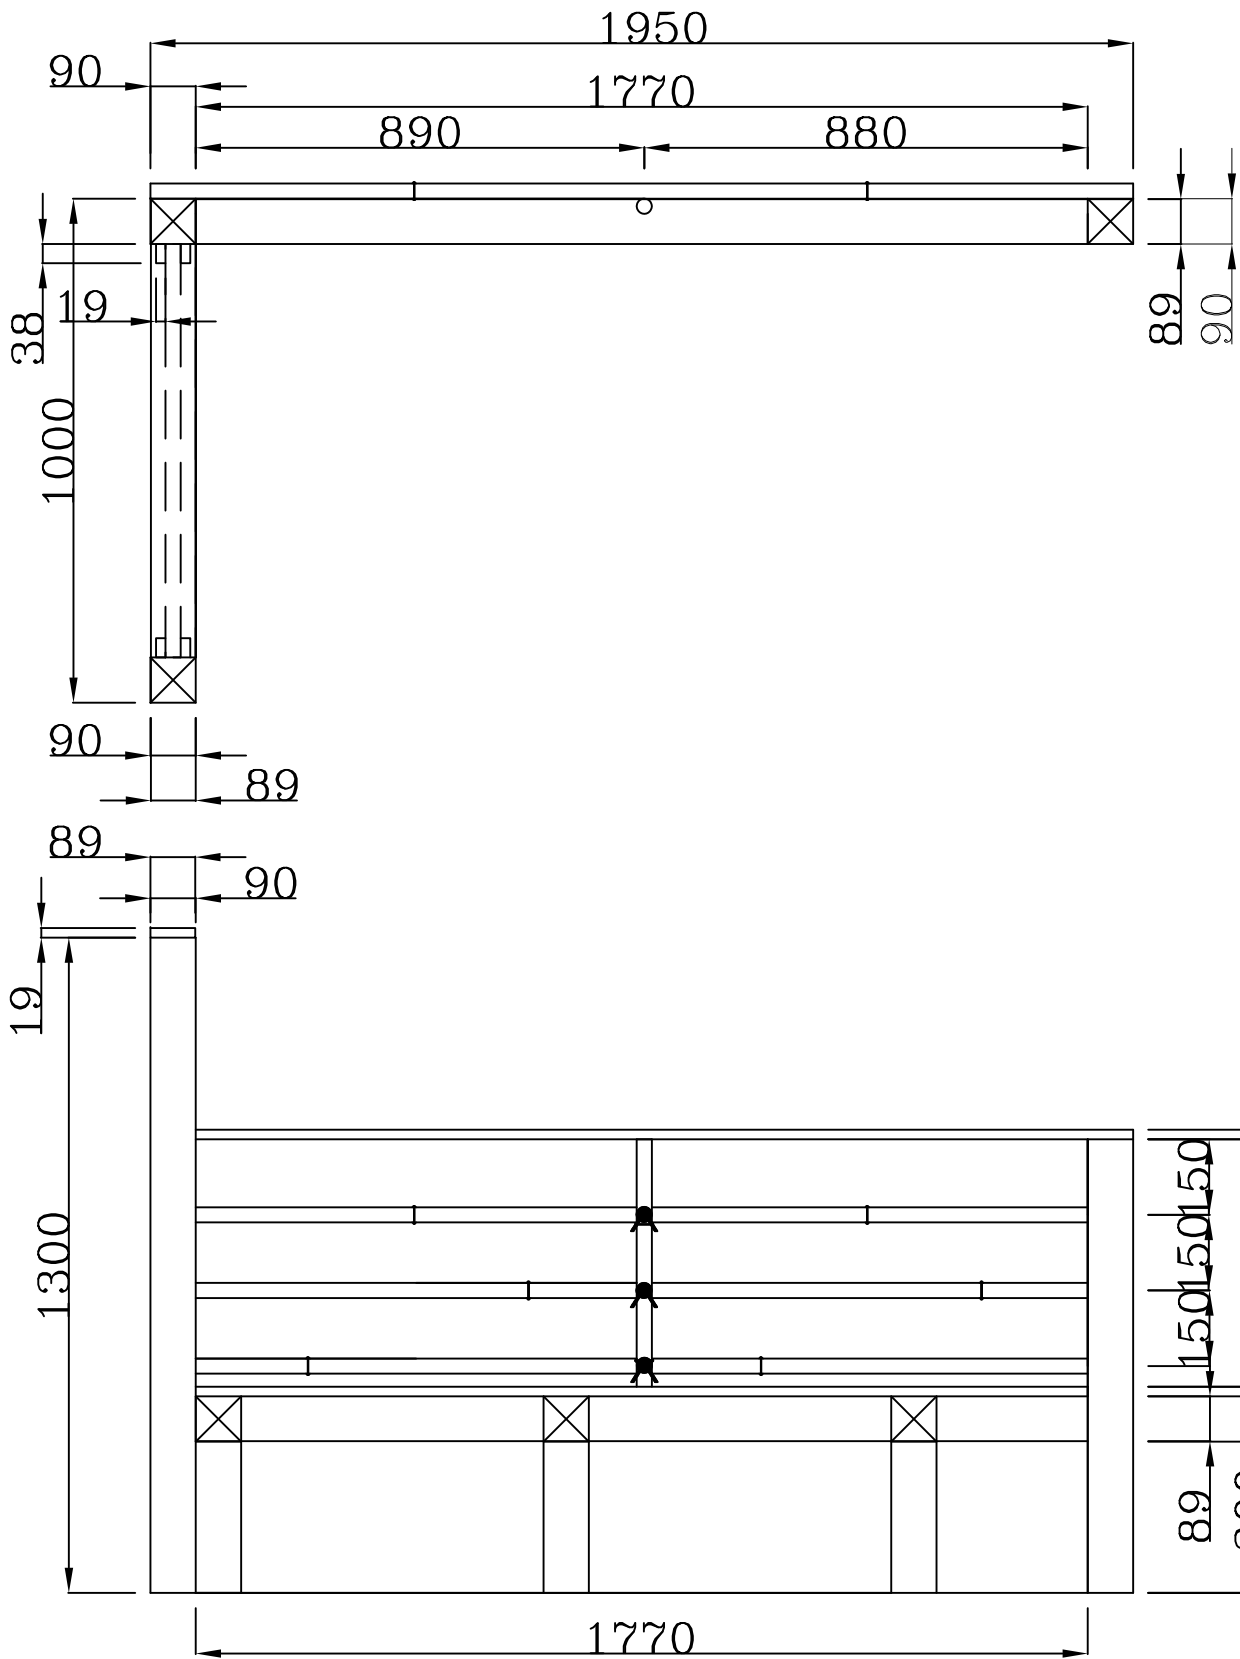

1:15