



日立工業専修学校 搬入経路

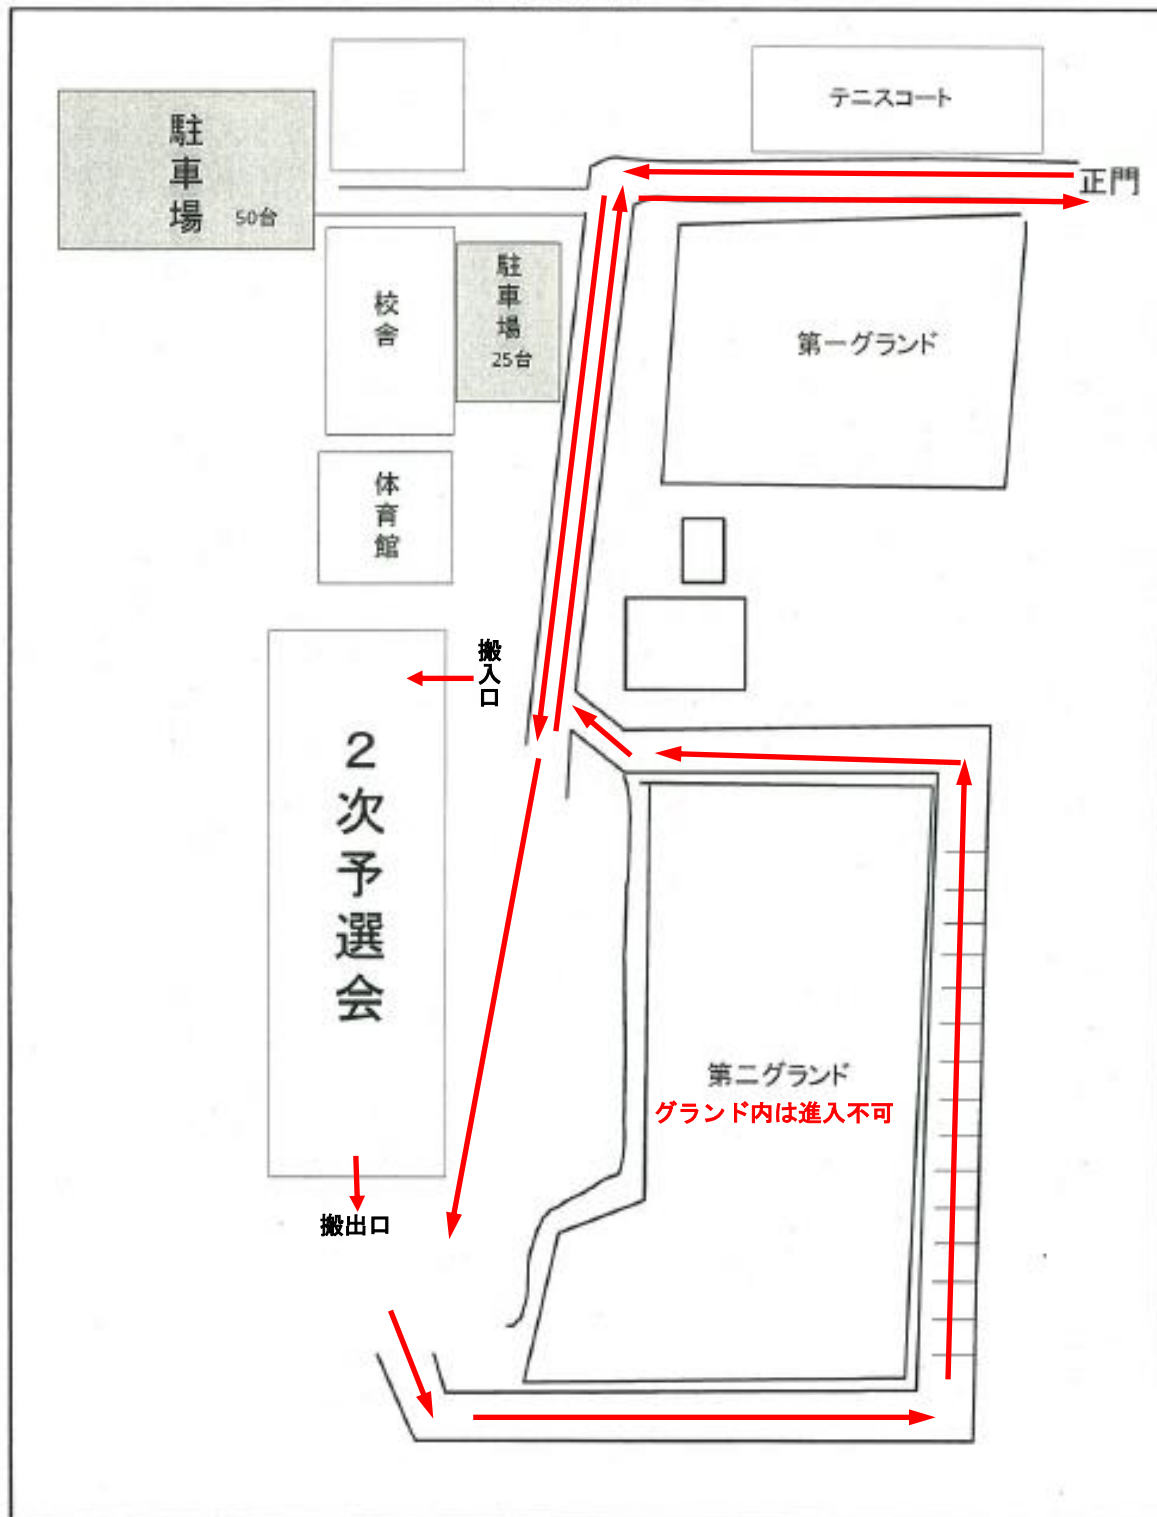

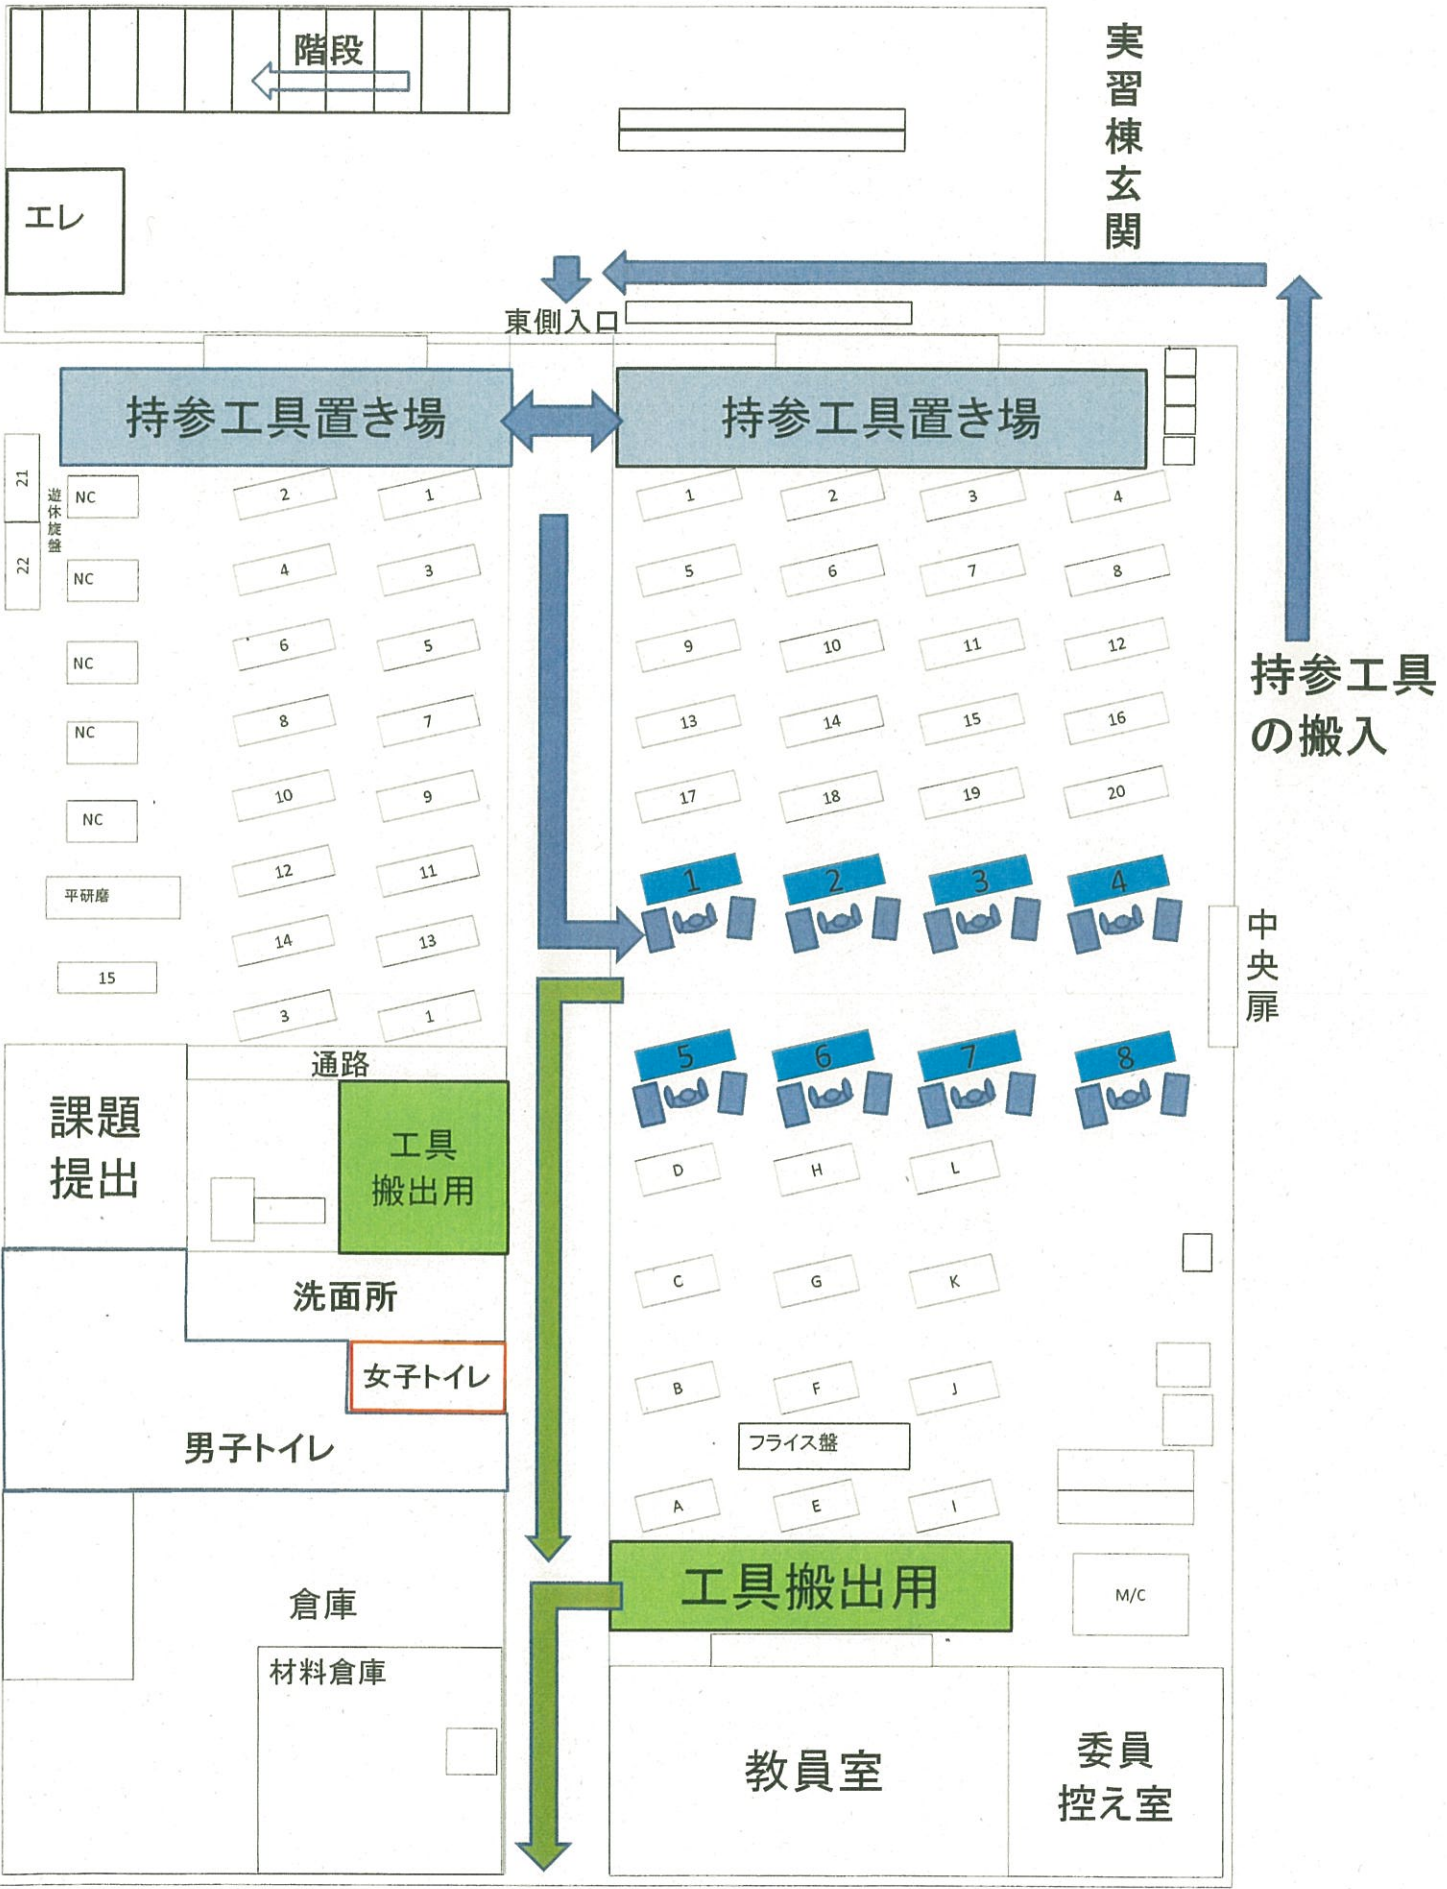

階段

エレ

実習棟玄関

東側入口

持参工具置き場

持参工具置き場

持参工具の搬入

中央扉

課題提出

通路

工具搬出用

洗面所

女子トイレ

男子トイレ

倉庫

材料倉庫

工具搬出用

教員室

委員控え室

フライス盤

M/C

西側入口

持参工具の搬出