


第60回 技能五輪全国大会 建築大工職種 競技課題 現寸図配置参考図

1,825

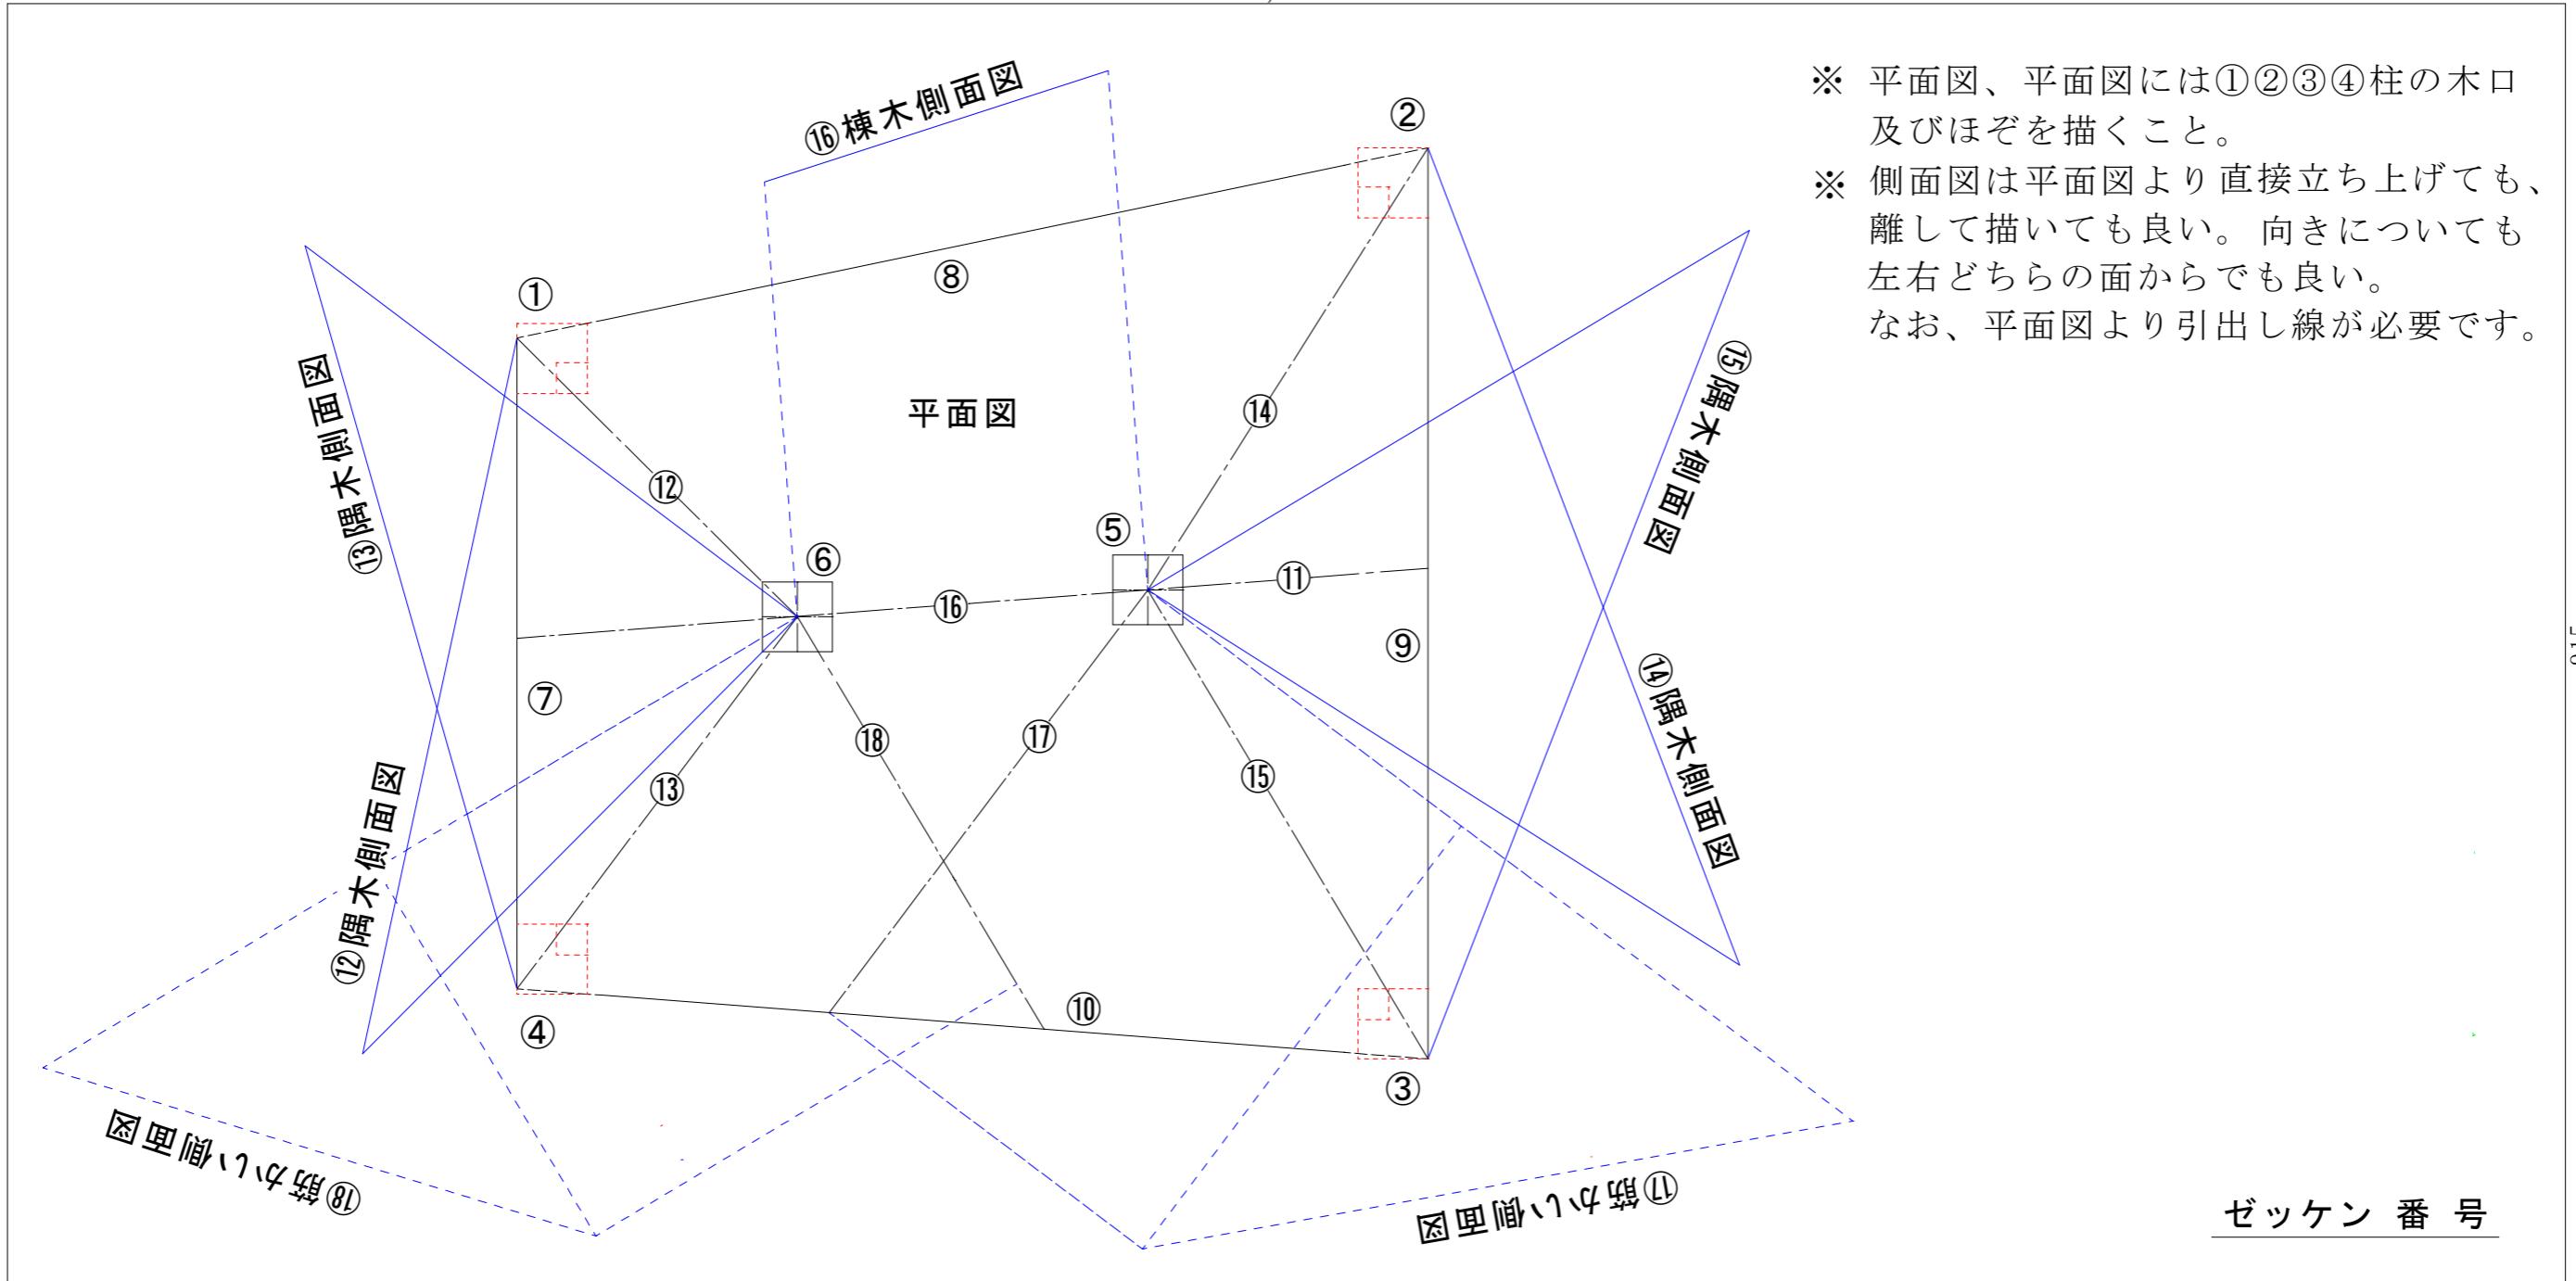

- ※ 平面図、平面図には①②③④柱の木口及びほぞを描くこと。
- ※ 側面図は平面図より直接立ち上げても、離して描いても良い。向きについても左右どちらの面からでも良い。
なお、平面図より引出し線が必要です。