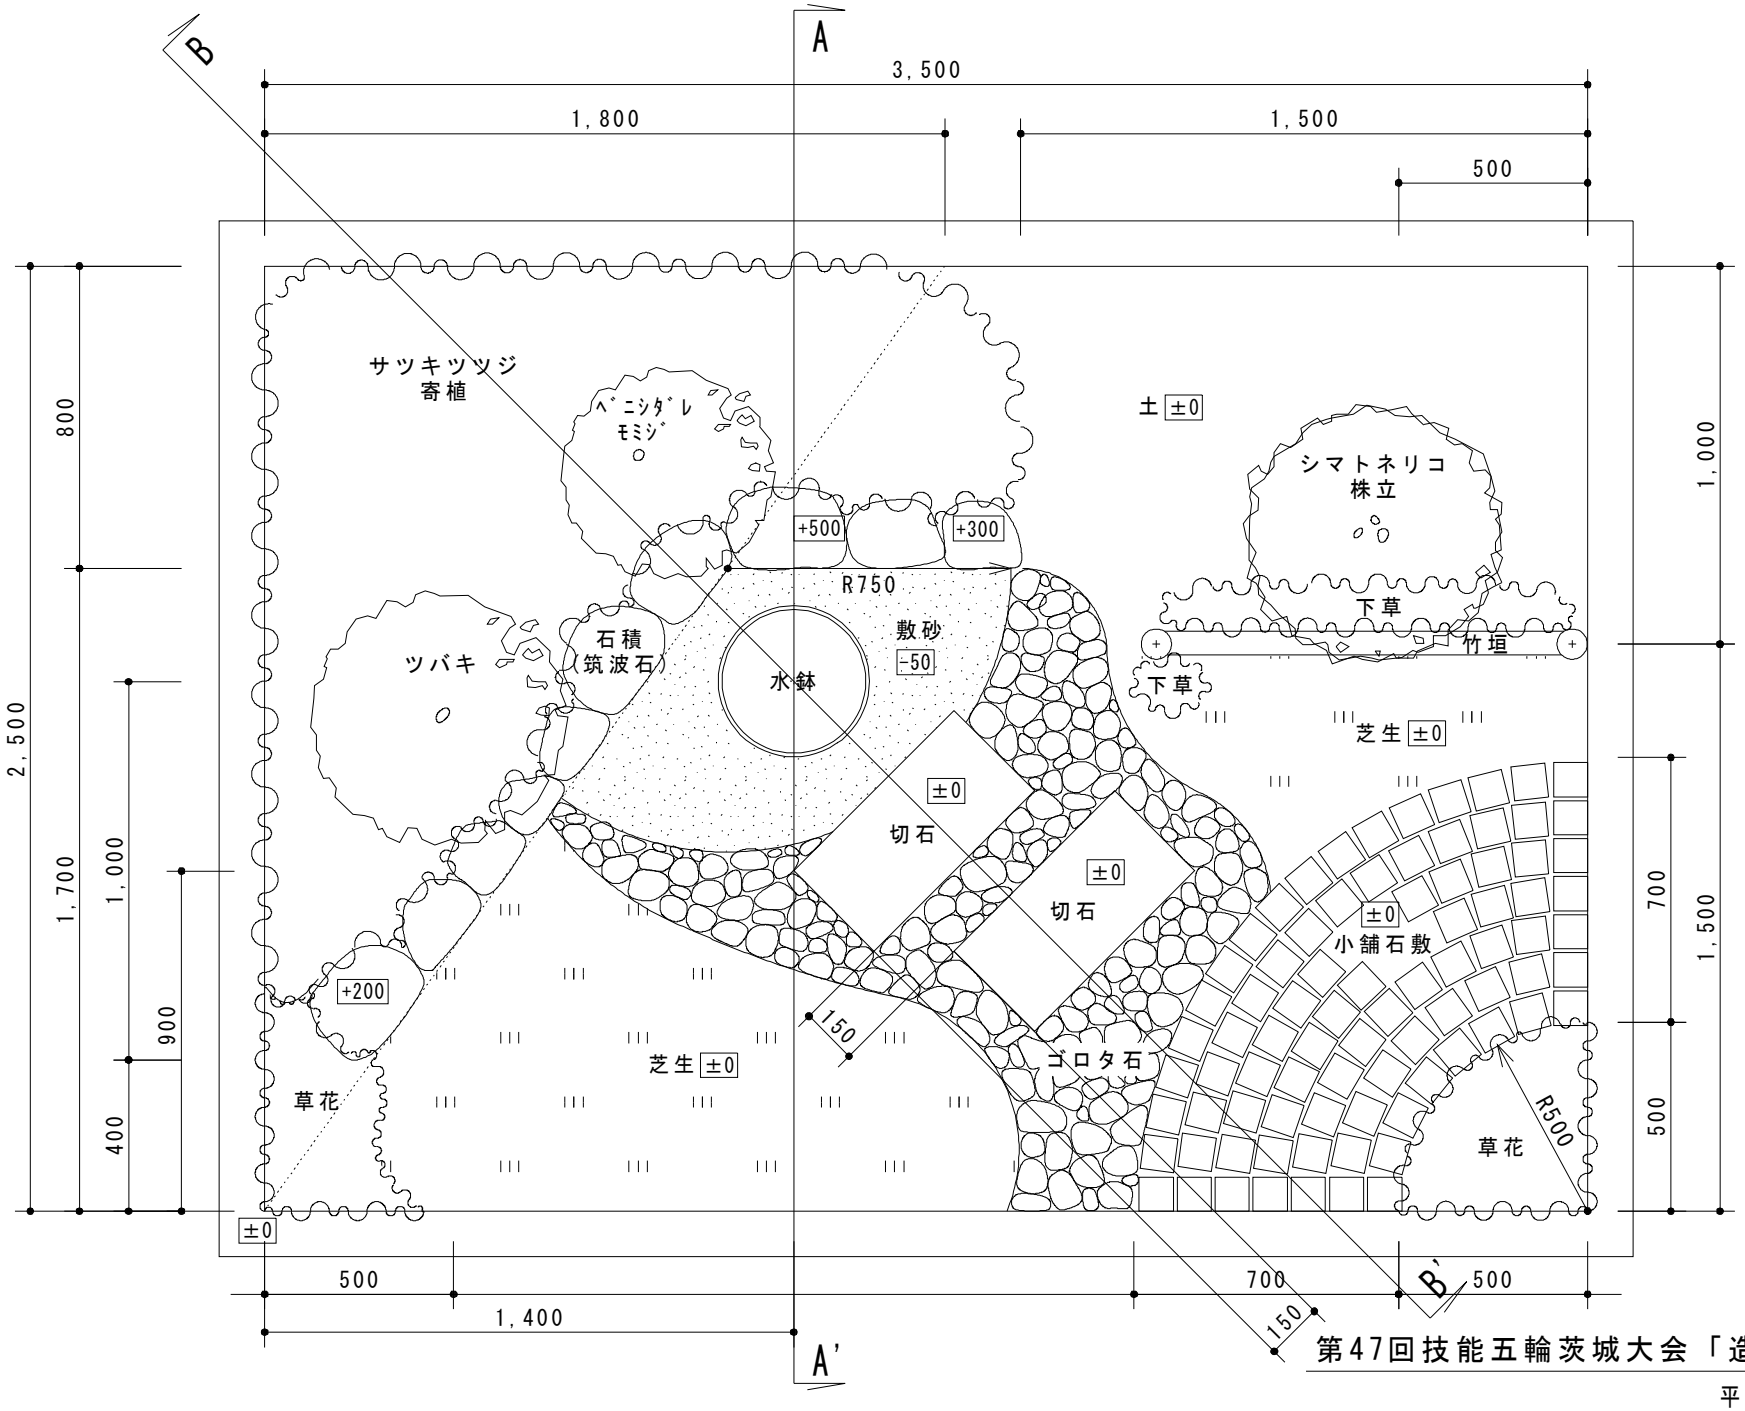

第47回技能五輪茨城大会「造園」職種課題

平面図　S=1:20(A4)