



Fig.7



競技ブース配置図

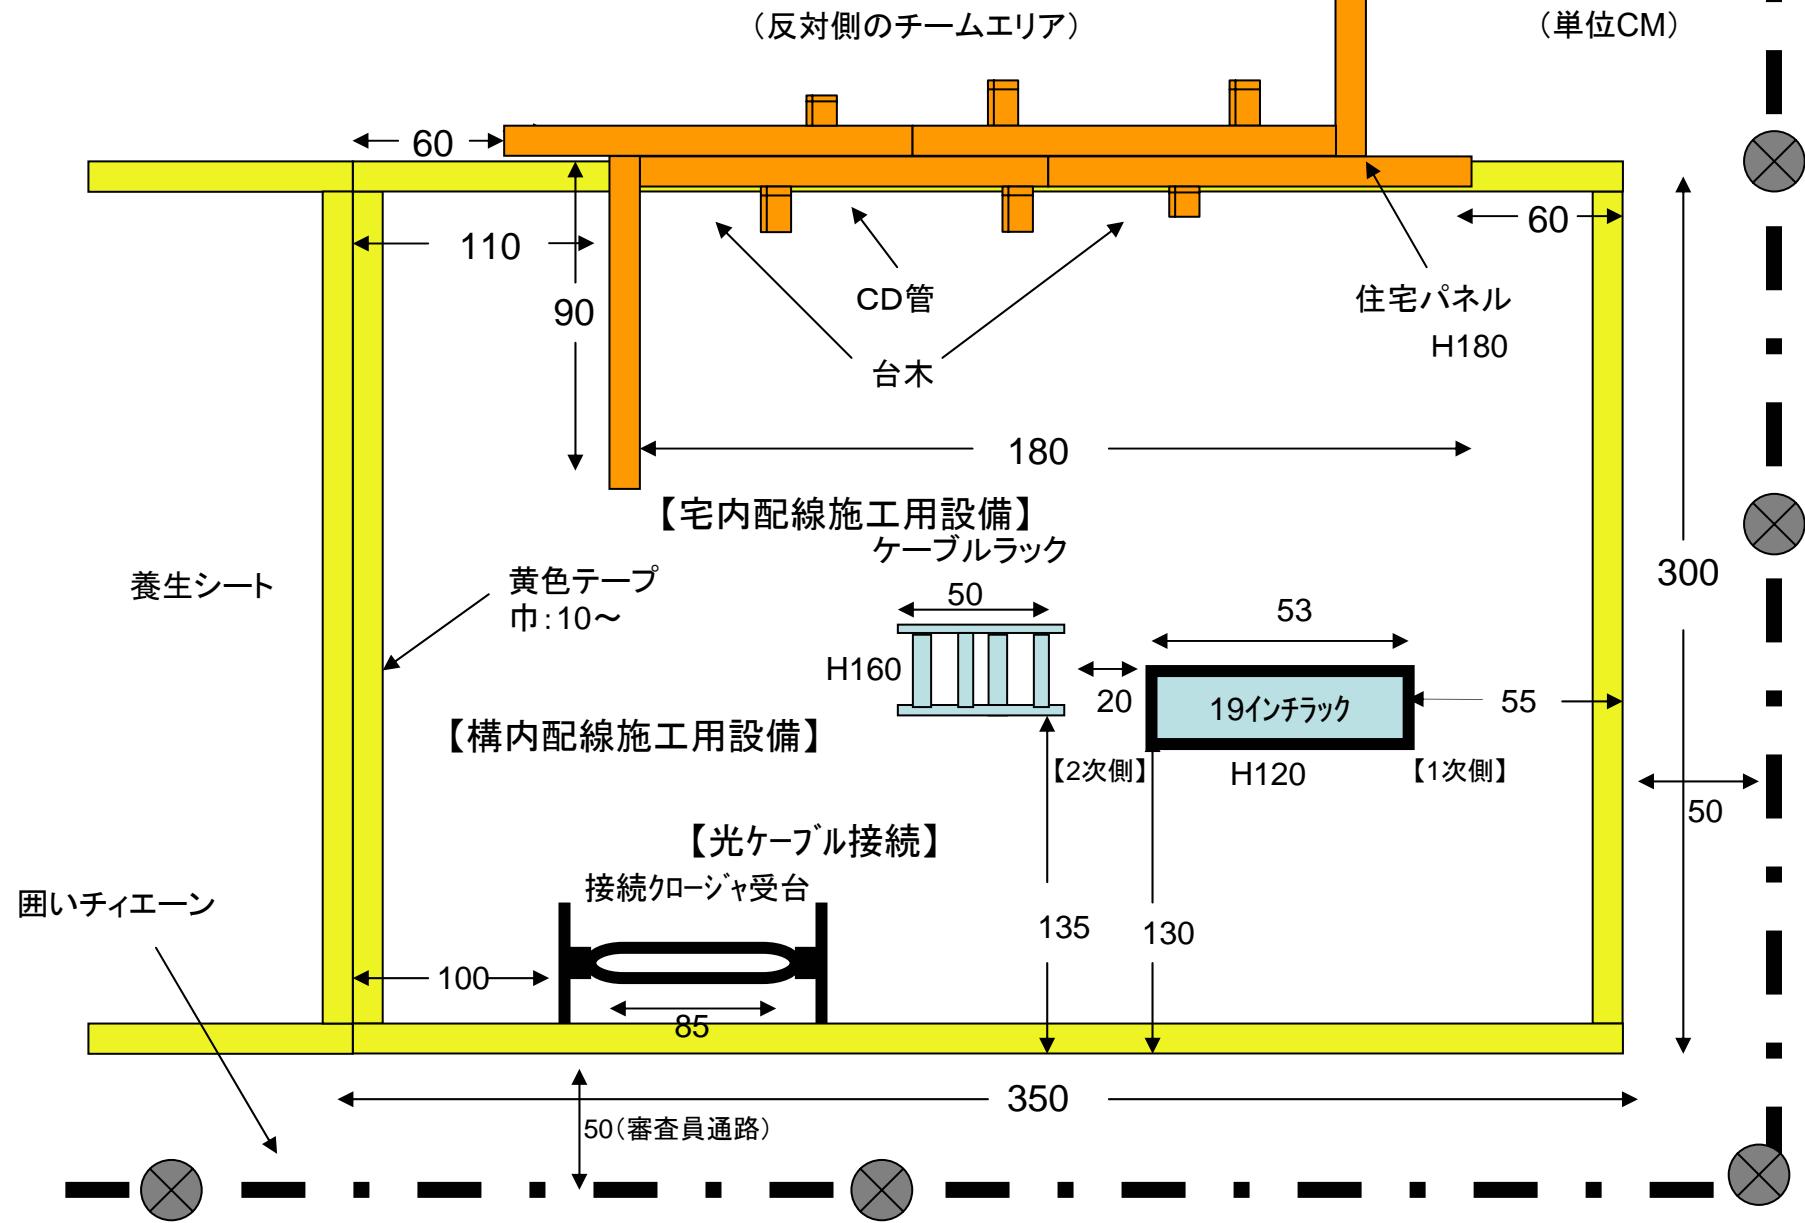

「情報ネットワーク配線施工」基本設備立体図

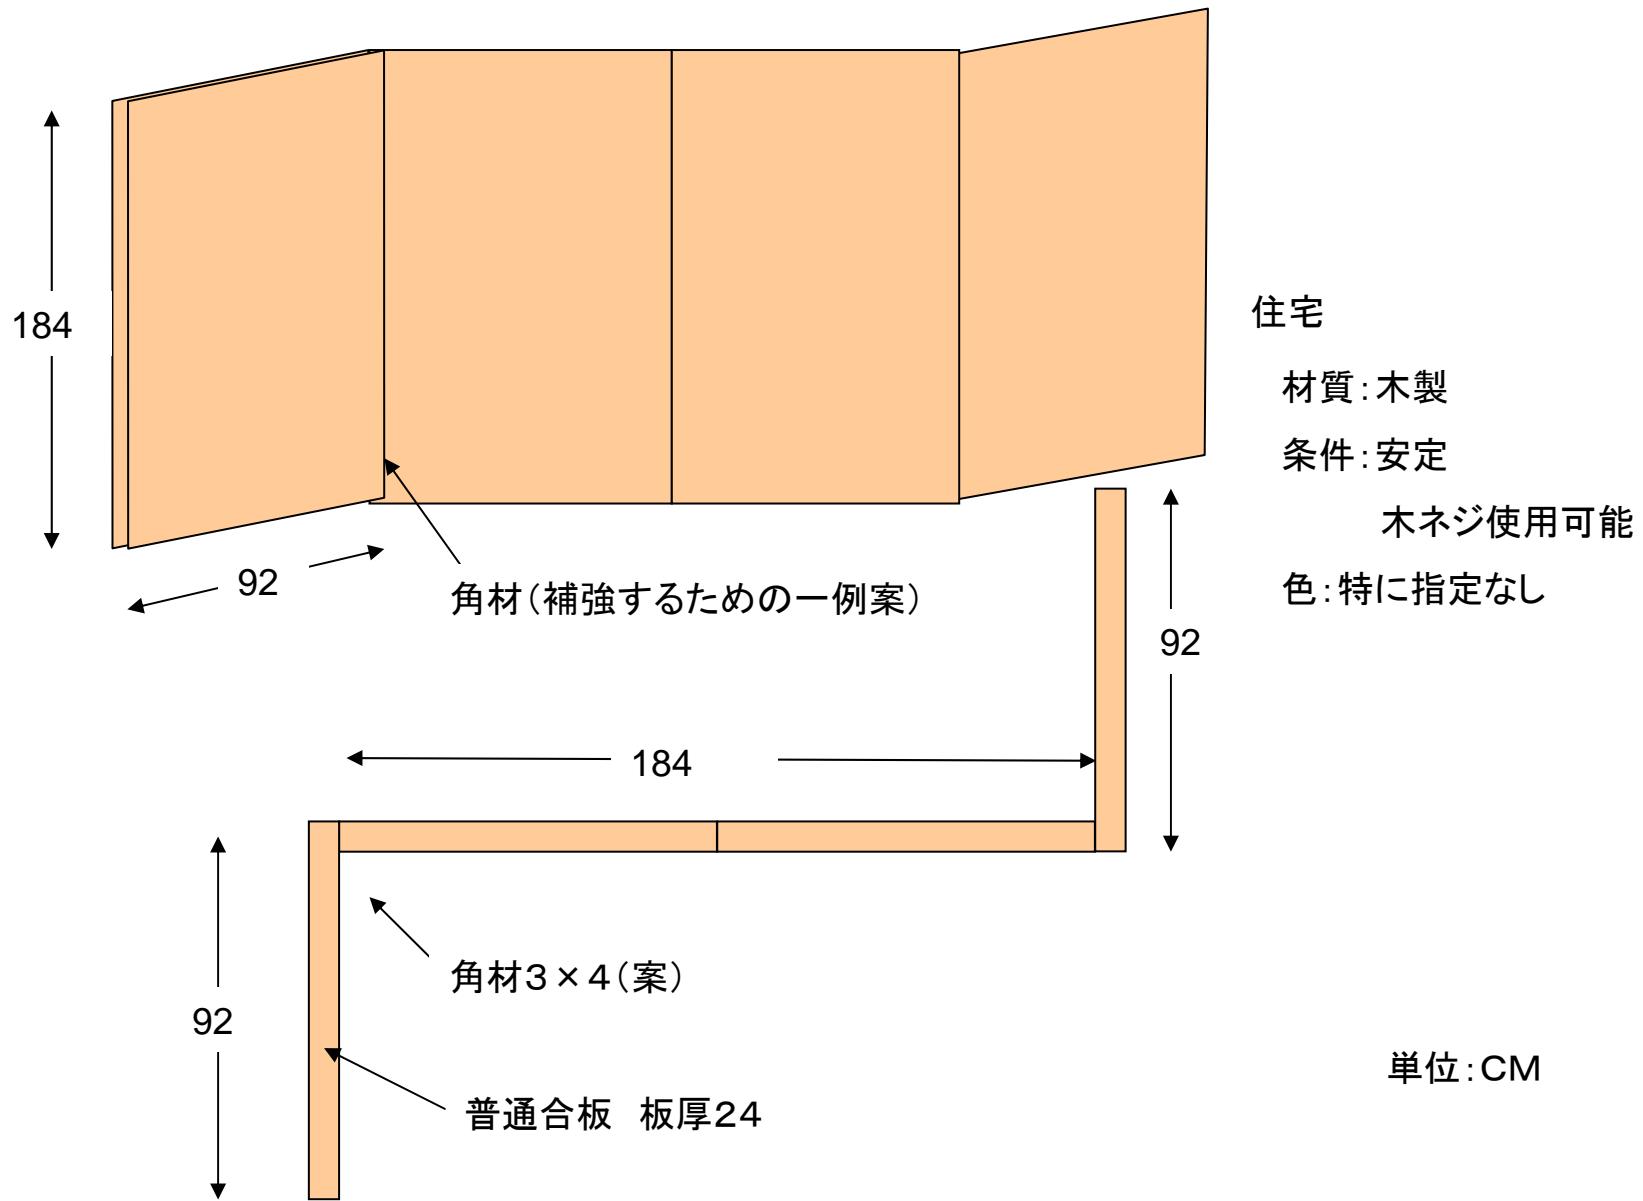

「情報ネットワーク配線施工」基本設備立体図(中央能会準備)

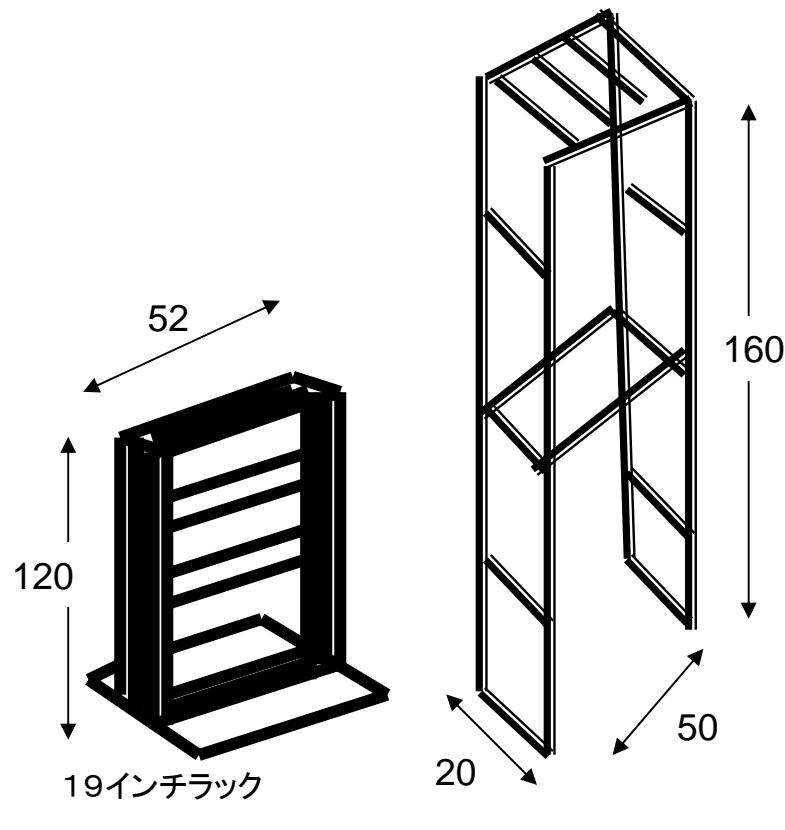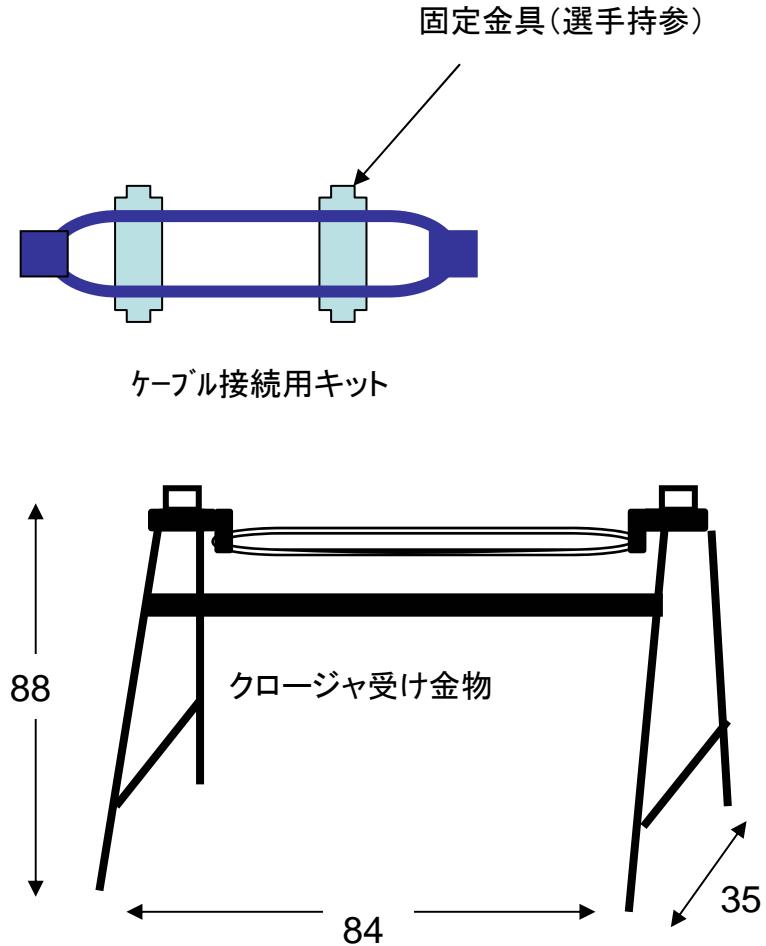

【構内配線施工用設備】

単位:CM

【光ケーブル接続用設備】