

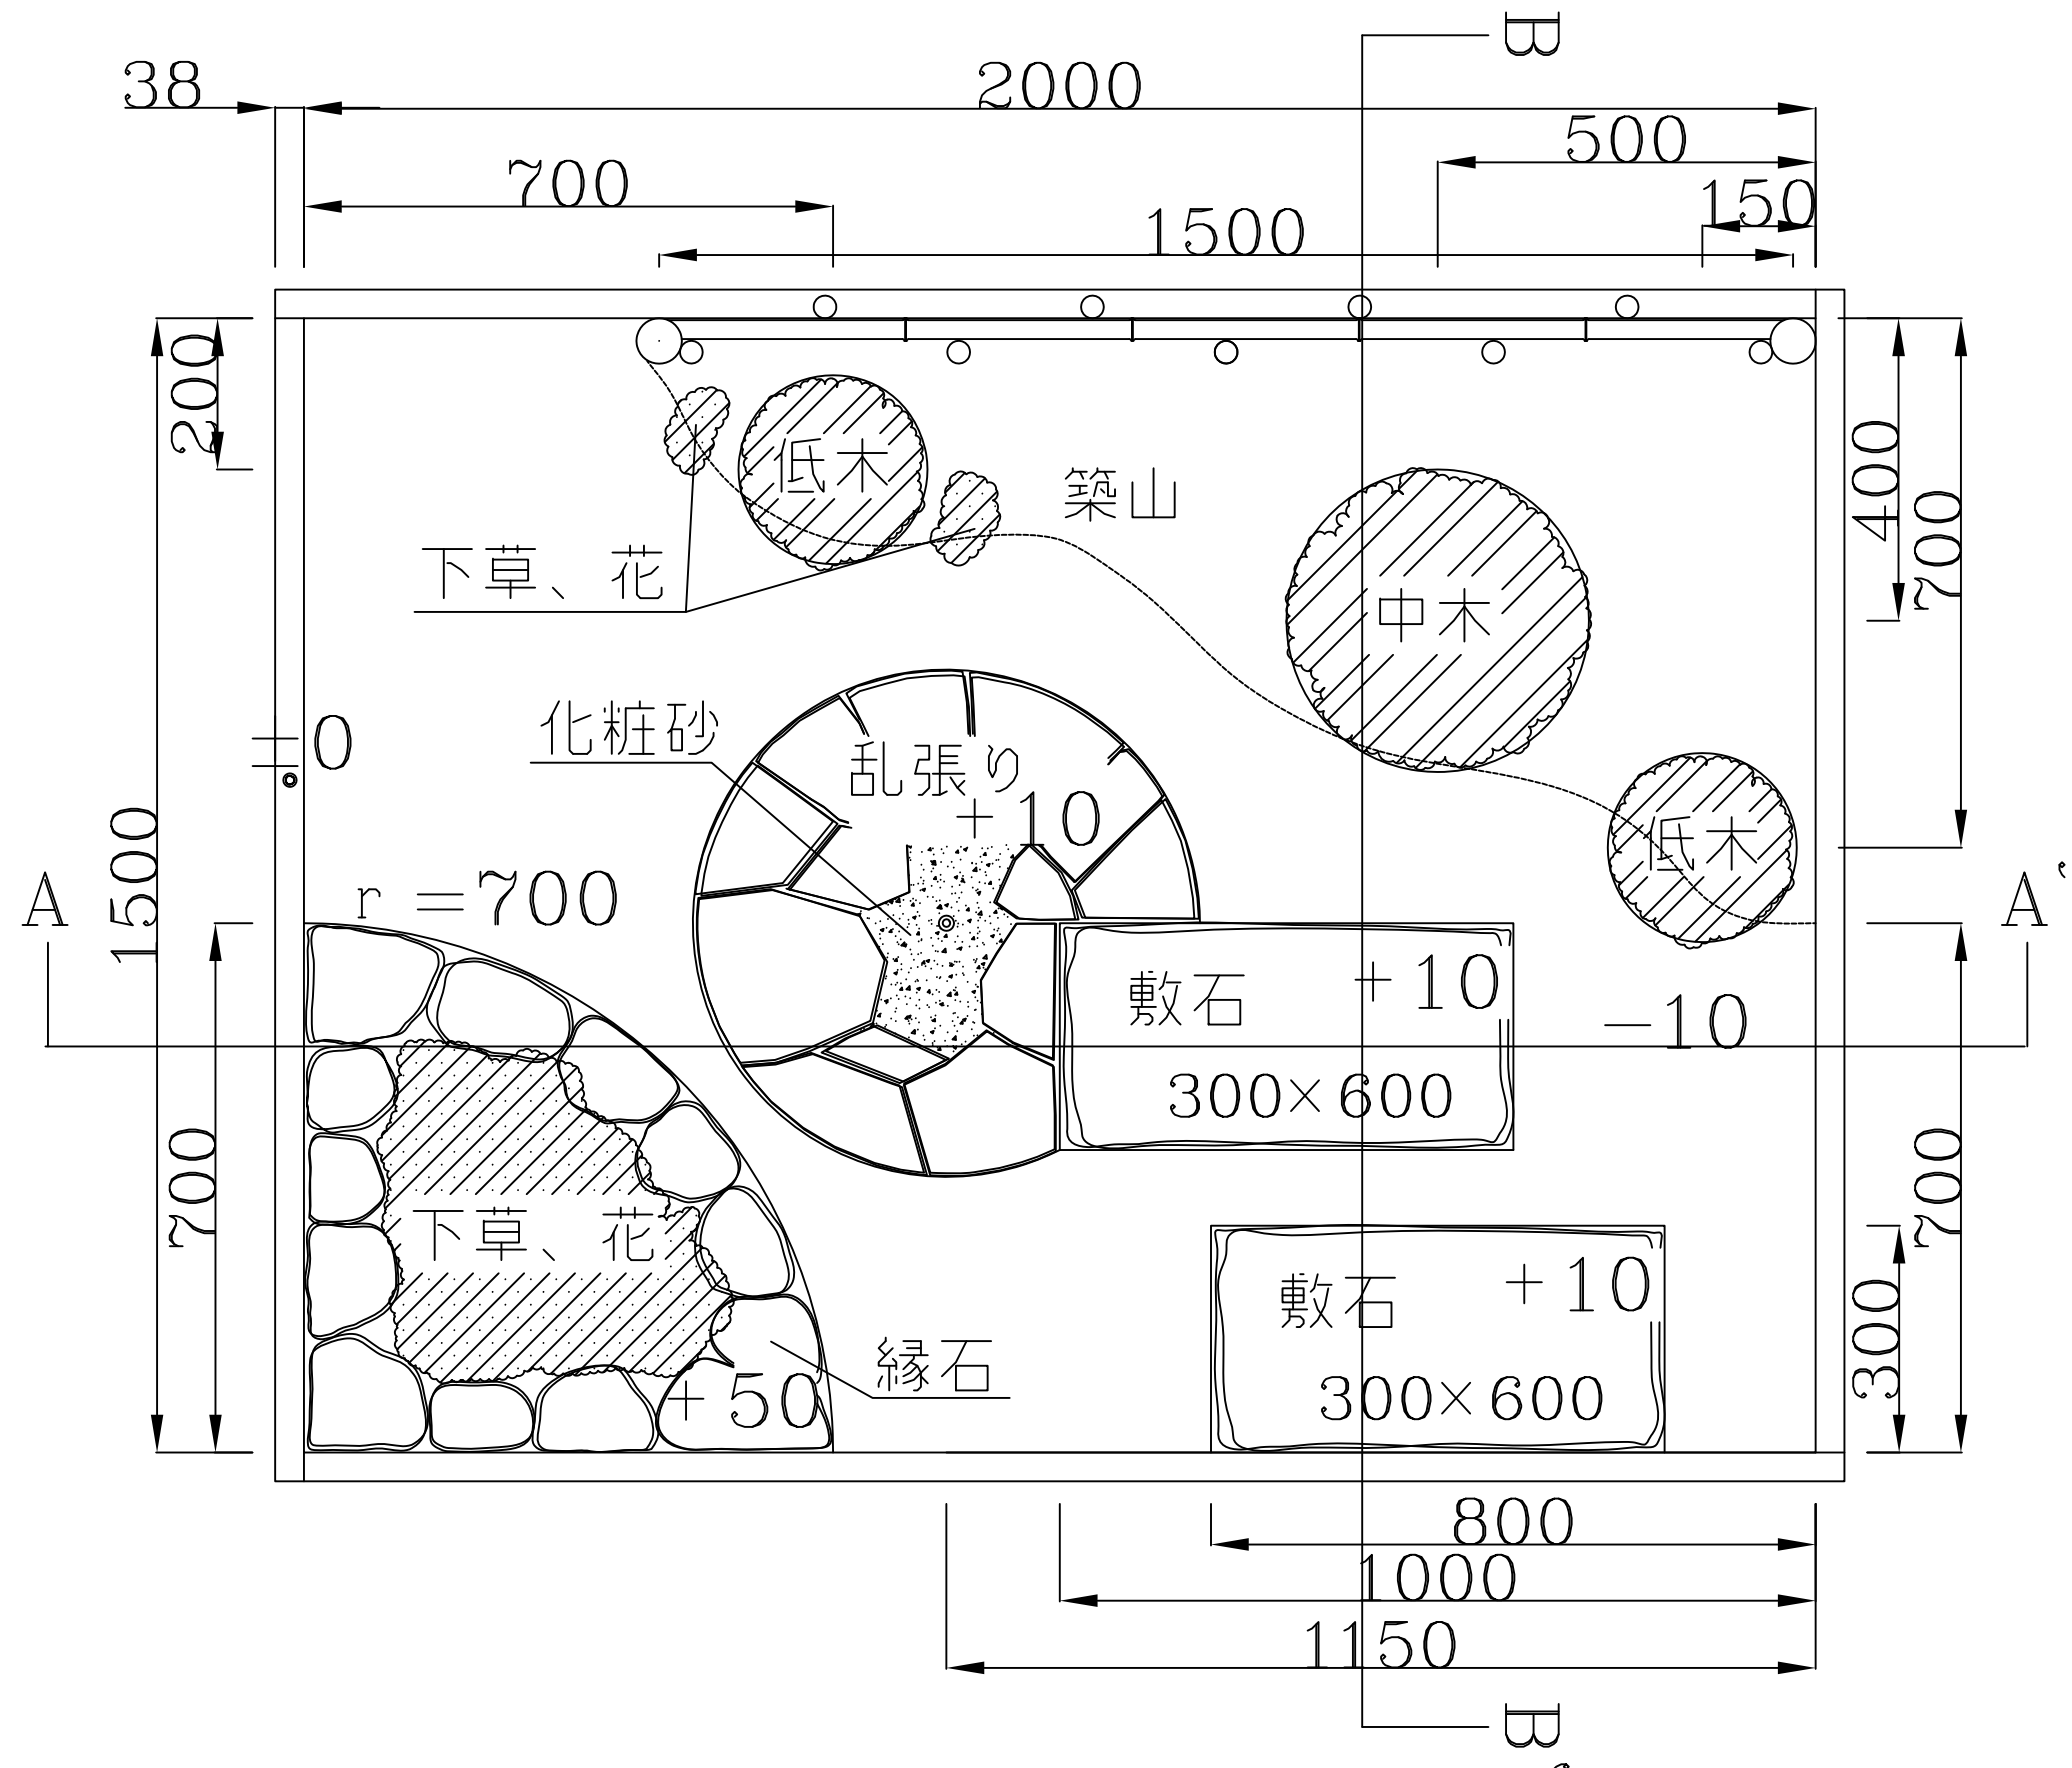


平面図

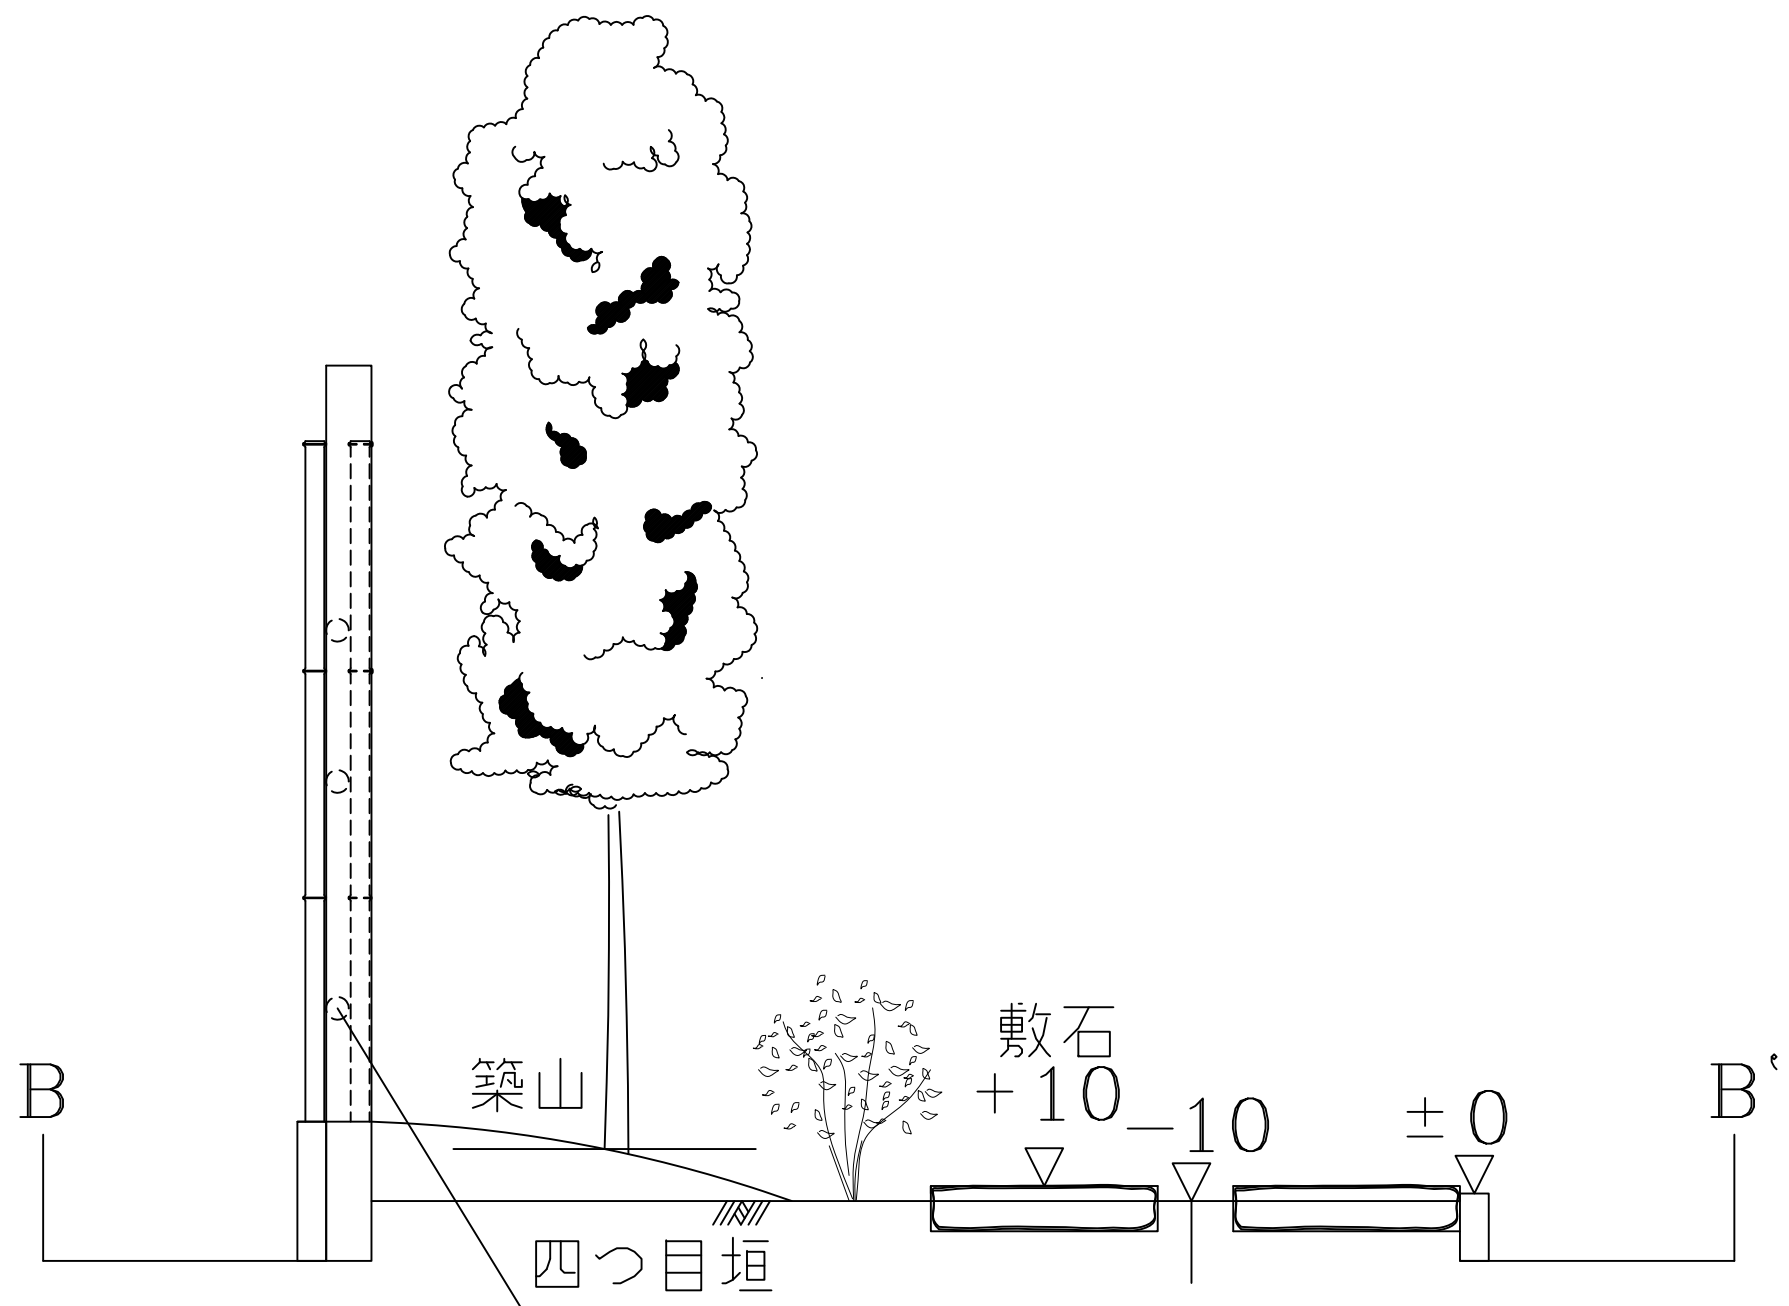


断面図

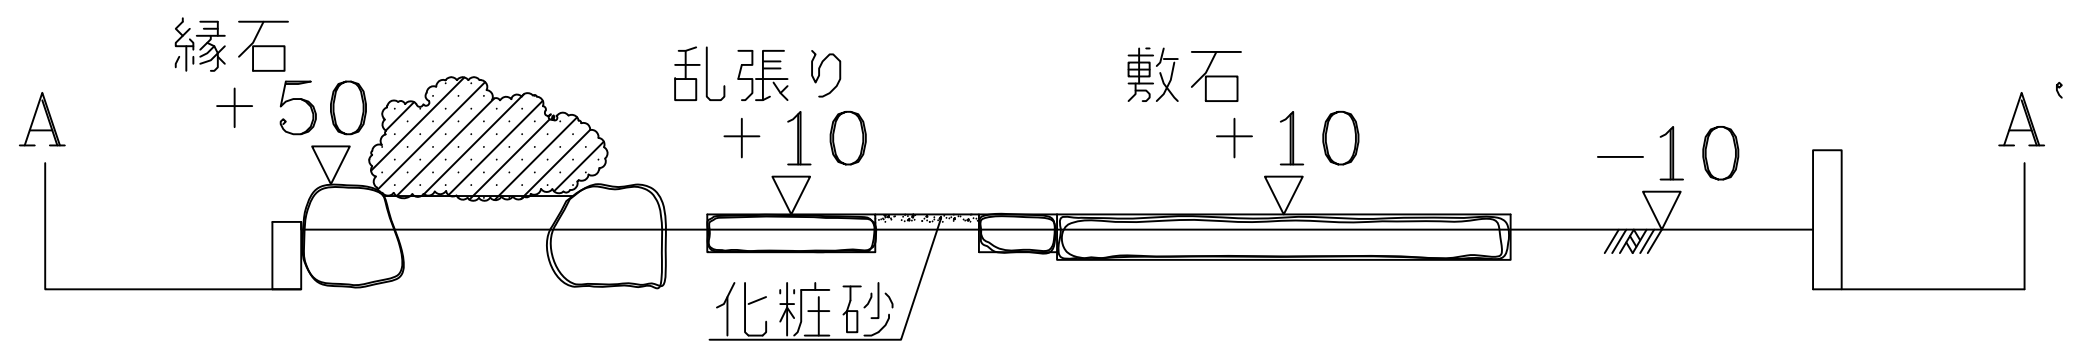

詳細図

四つ目垣

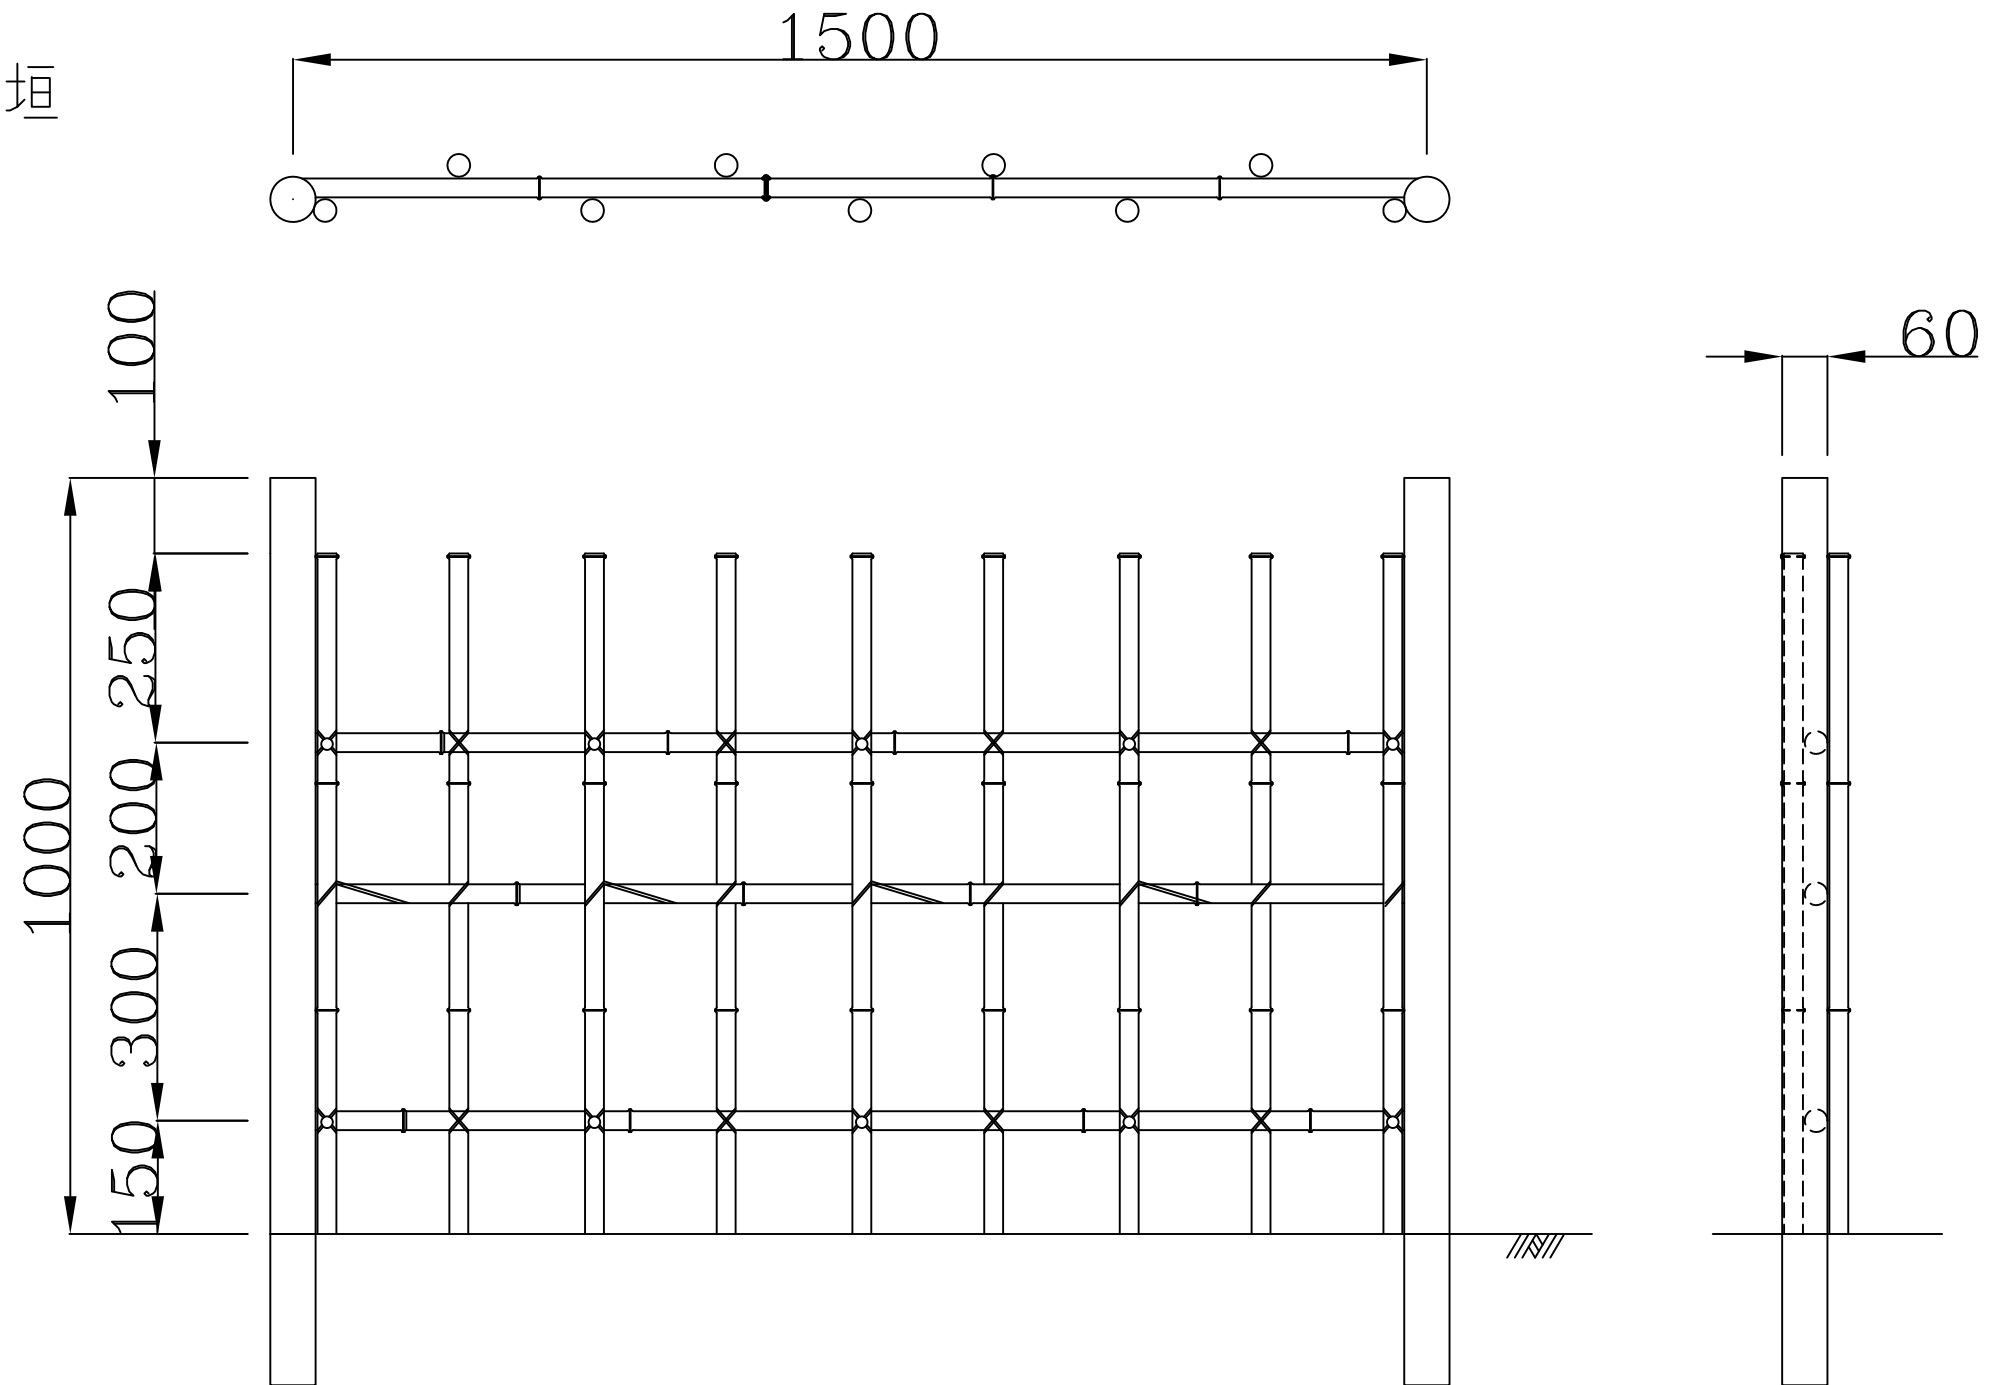

S = 1 : 10