



柱展開図

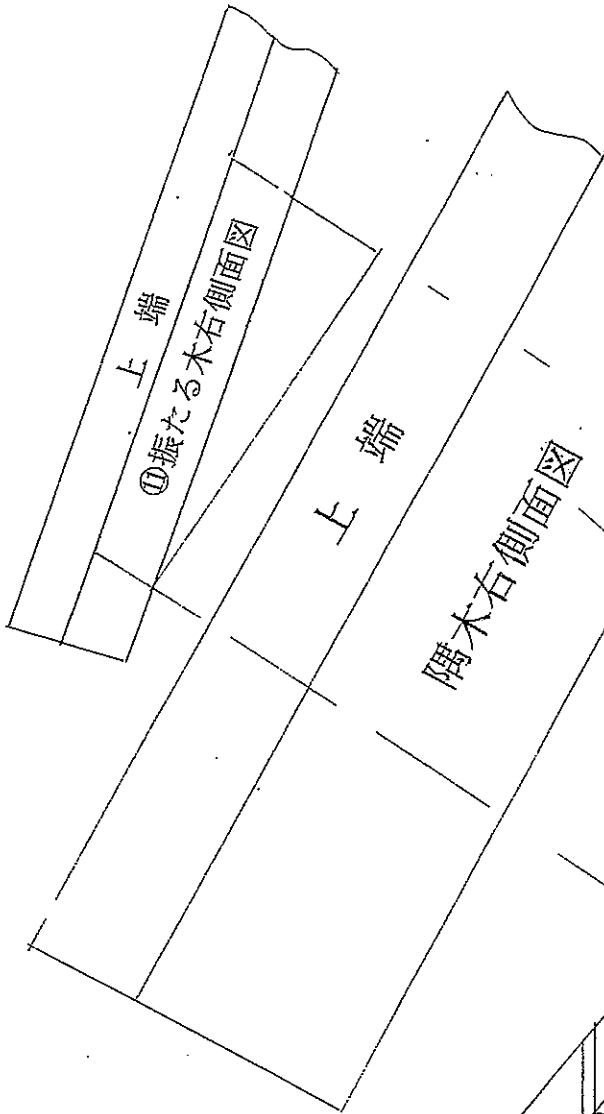

隅木右側面図

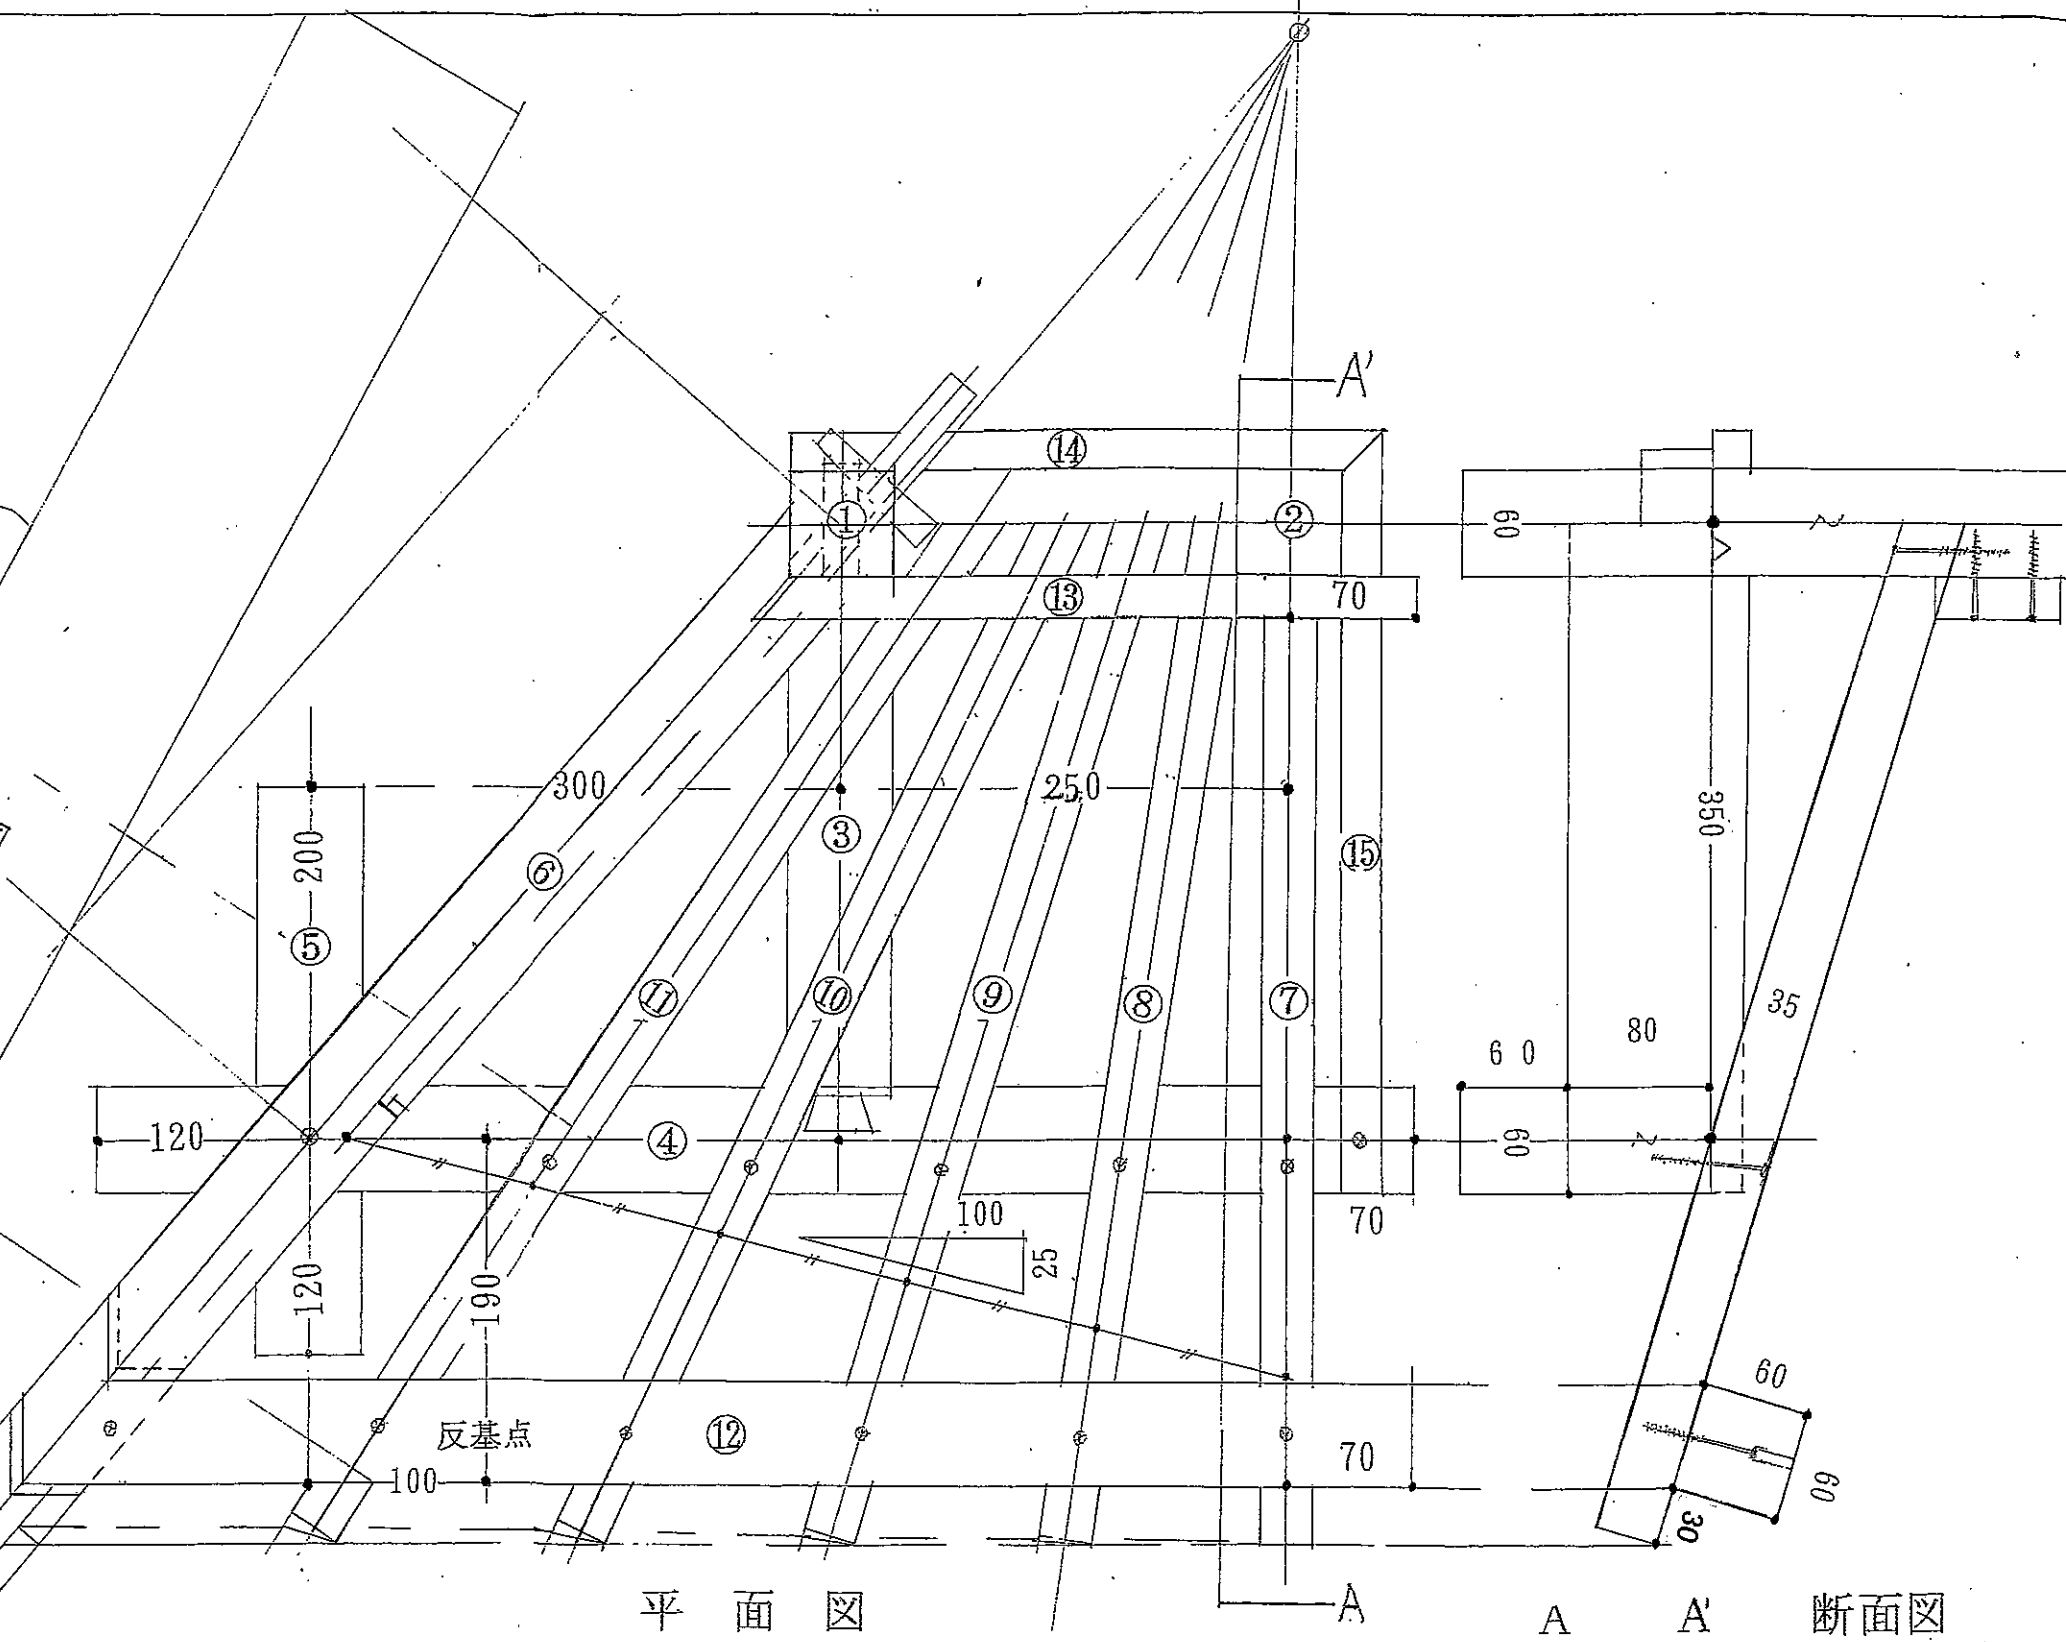

平面図

断面図

平面図

番号