

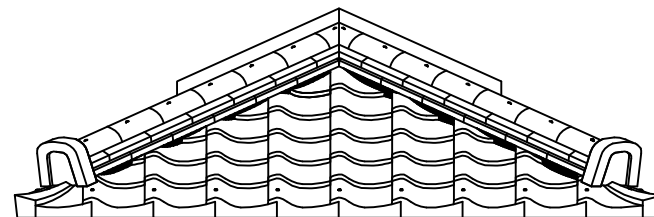
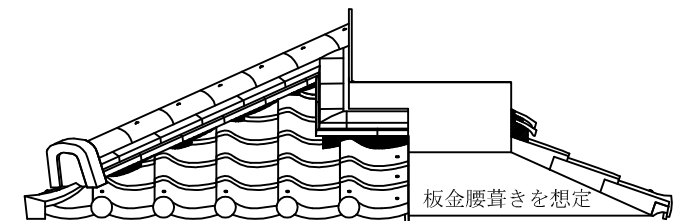
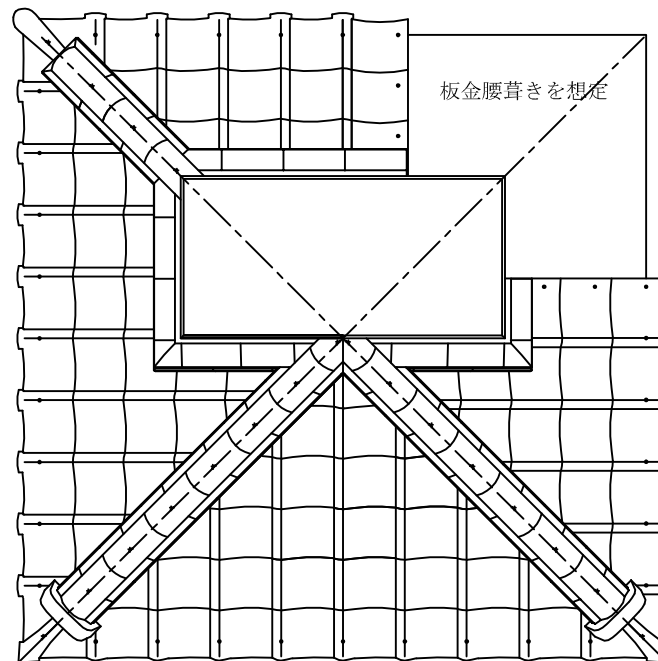


第27回グランプリ 架台納まり図例

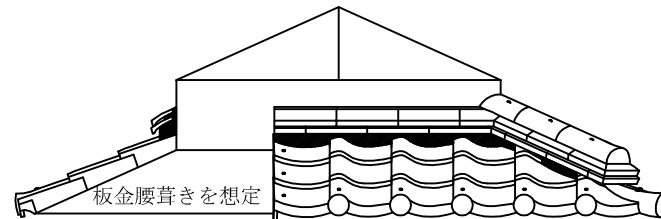


名称 第27回 技能グランプリ 2012	設計者	日付	図番
図面名 課題図	縮尺	一般社団法人 全日本瓦工事業連盟	y-1

第27回グランプリ 架台納まり詳細

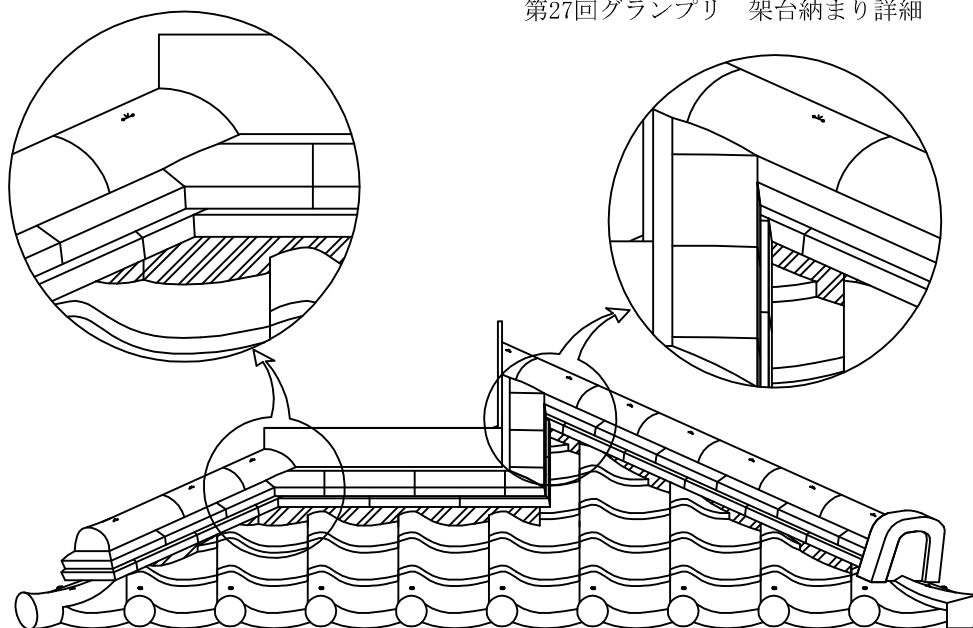

第27回グランプリ 架台図
隅棟断面納まり図例

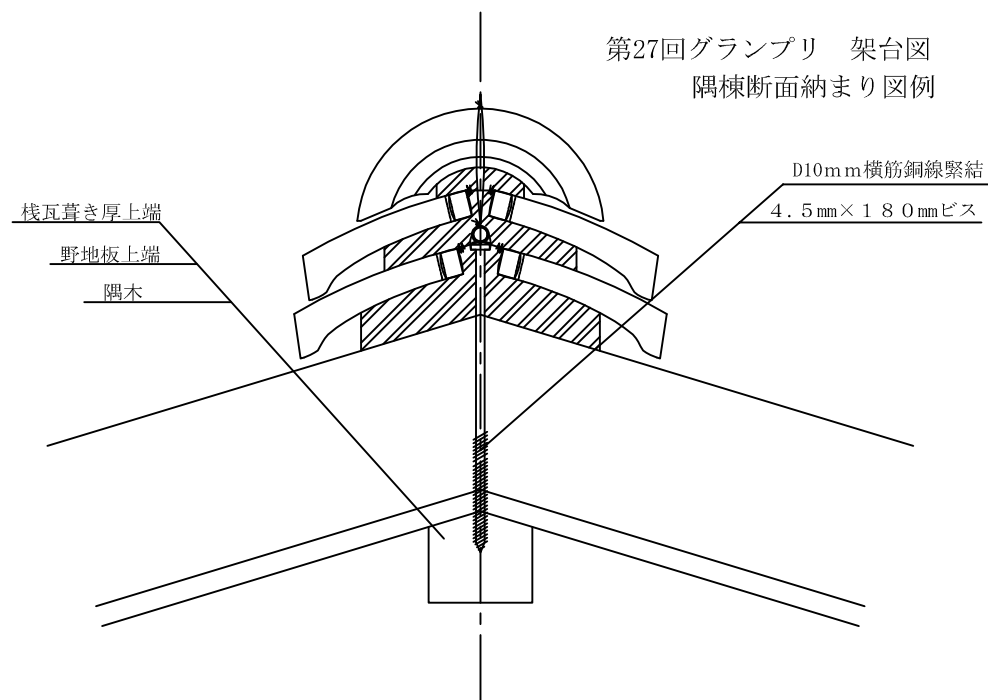

		名称	第27回 技能グランプリ 2012	設計者	日付	図番 y-2
		図面名	課題図 縮尺	一般社団法人 全日本瓦工事業連盟		