




公 表

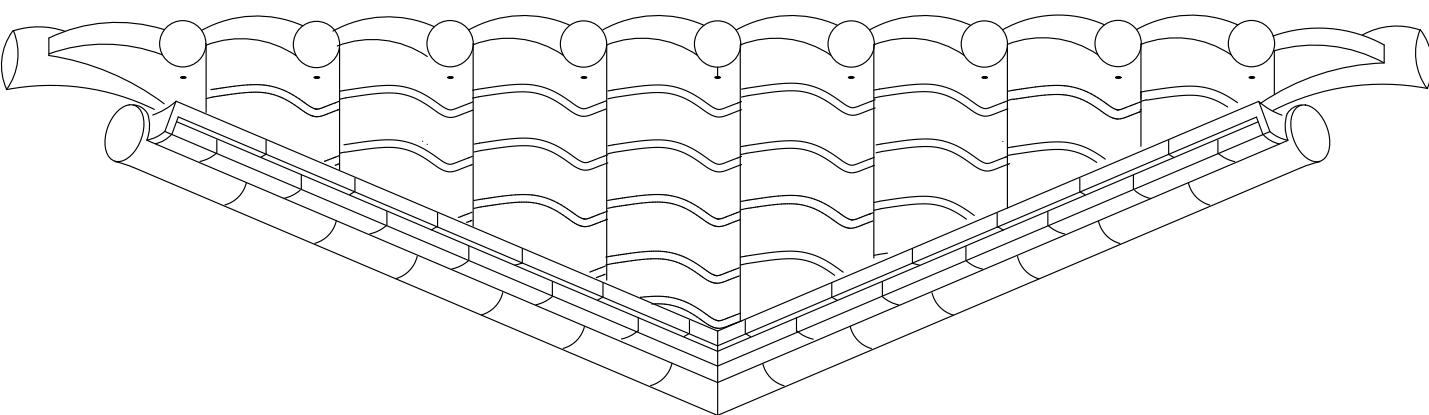

2,650

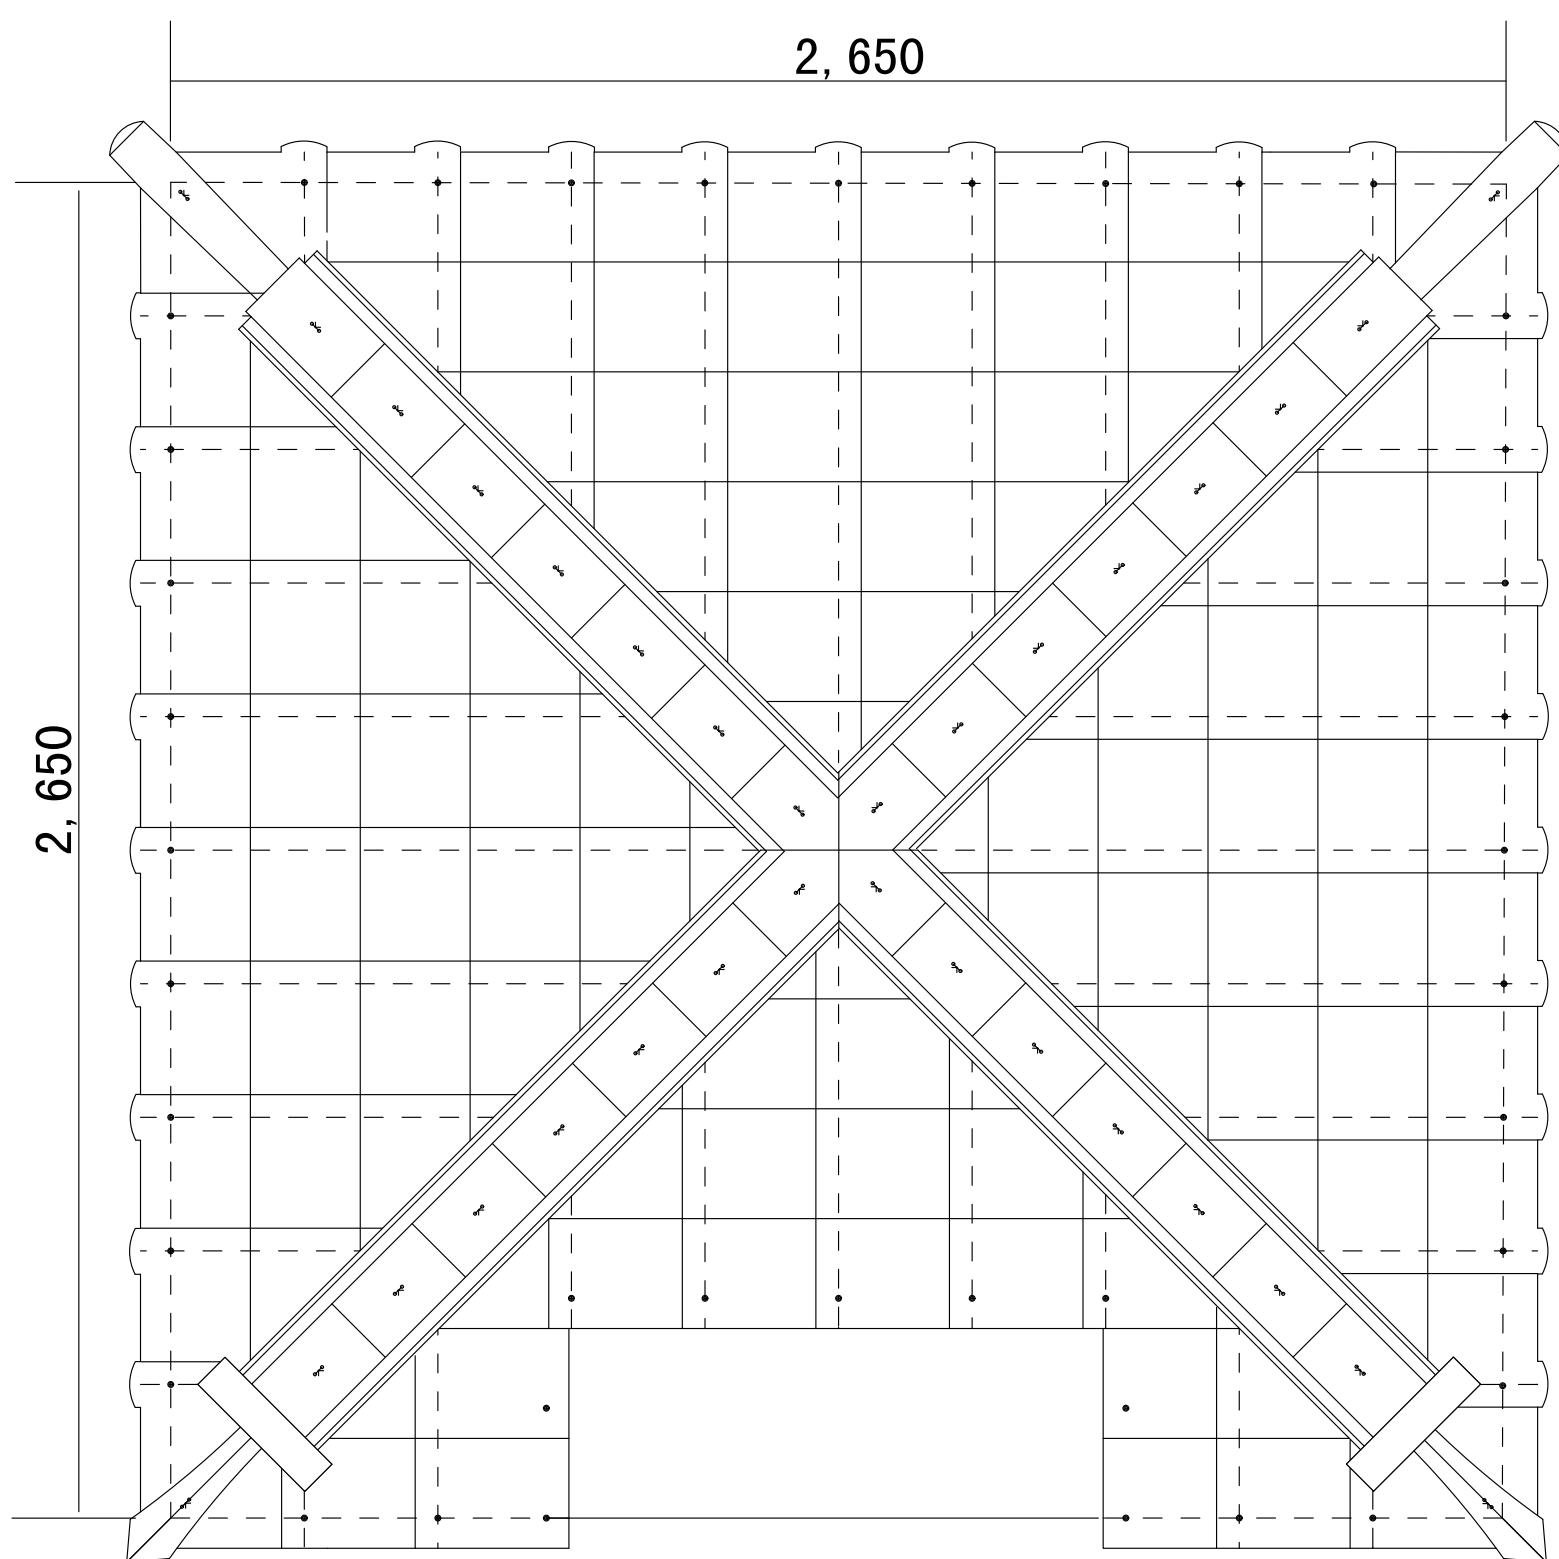

2,650

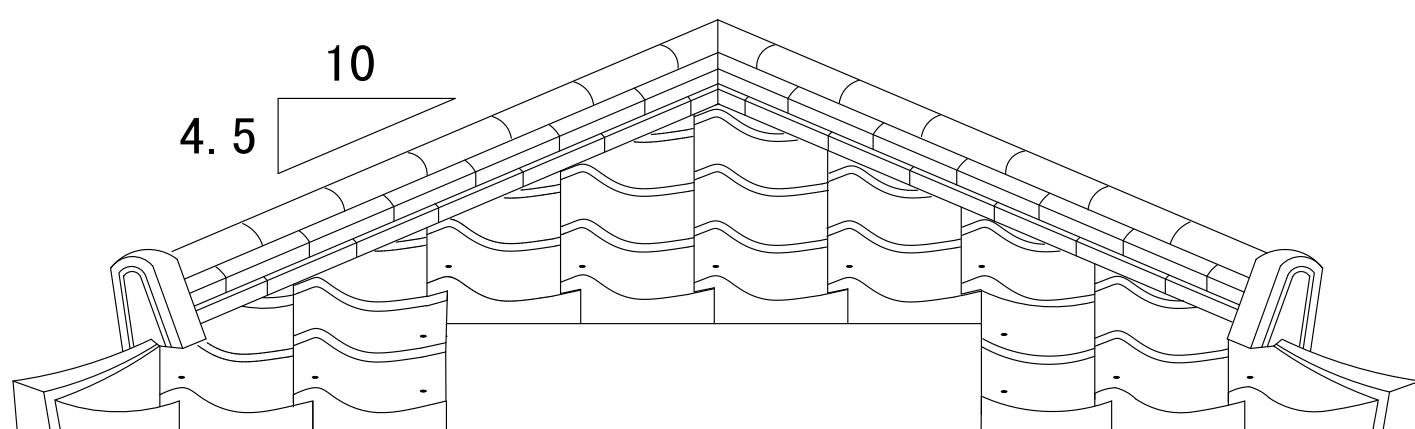

10

4.5

名 称 第31回技能グランプリ愛知大会

設計者

日付

図番

図面名 課題伏図・立面図

(一社) 全日本瓦工事業連盟


1-1

縮 尺

隅棟

10mm横筋銅線緊結

耐震棟金具 L-165

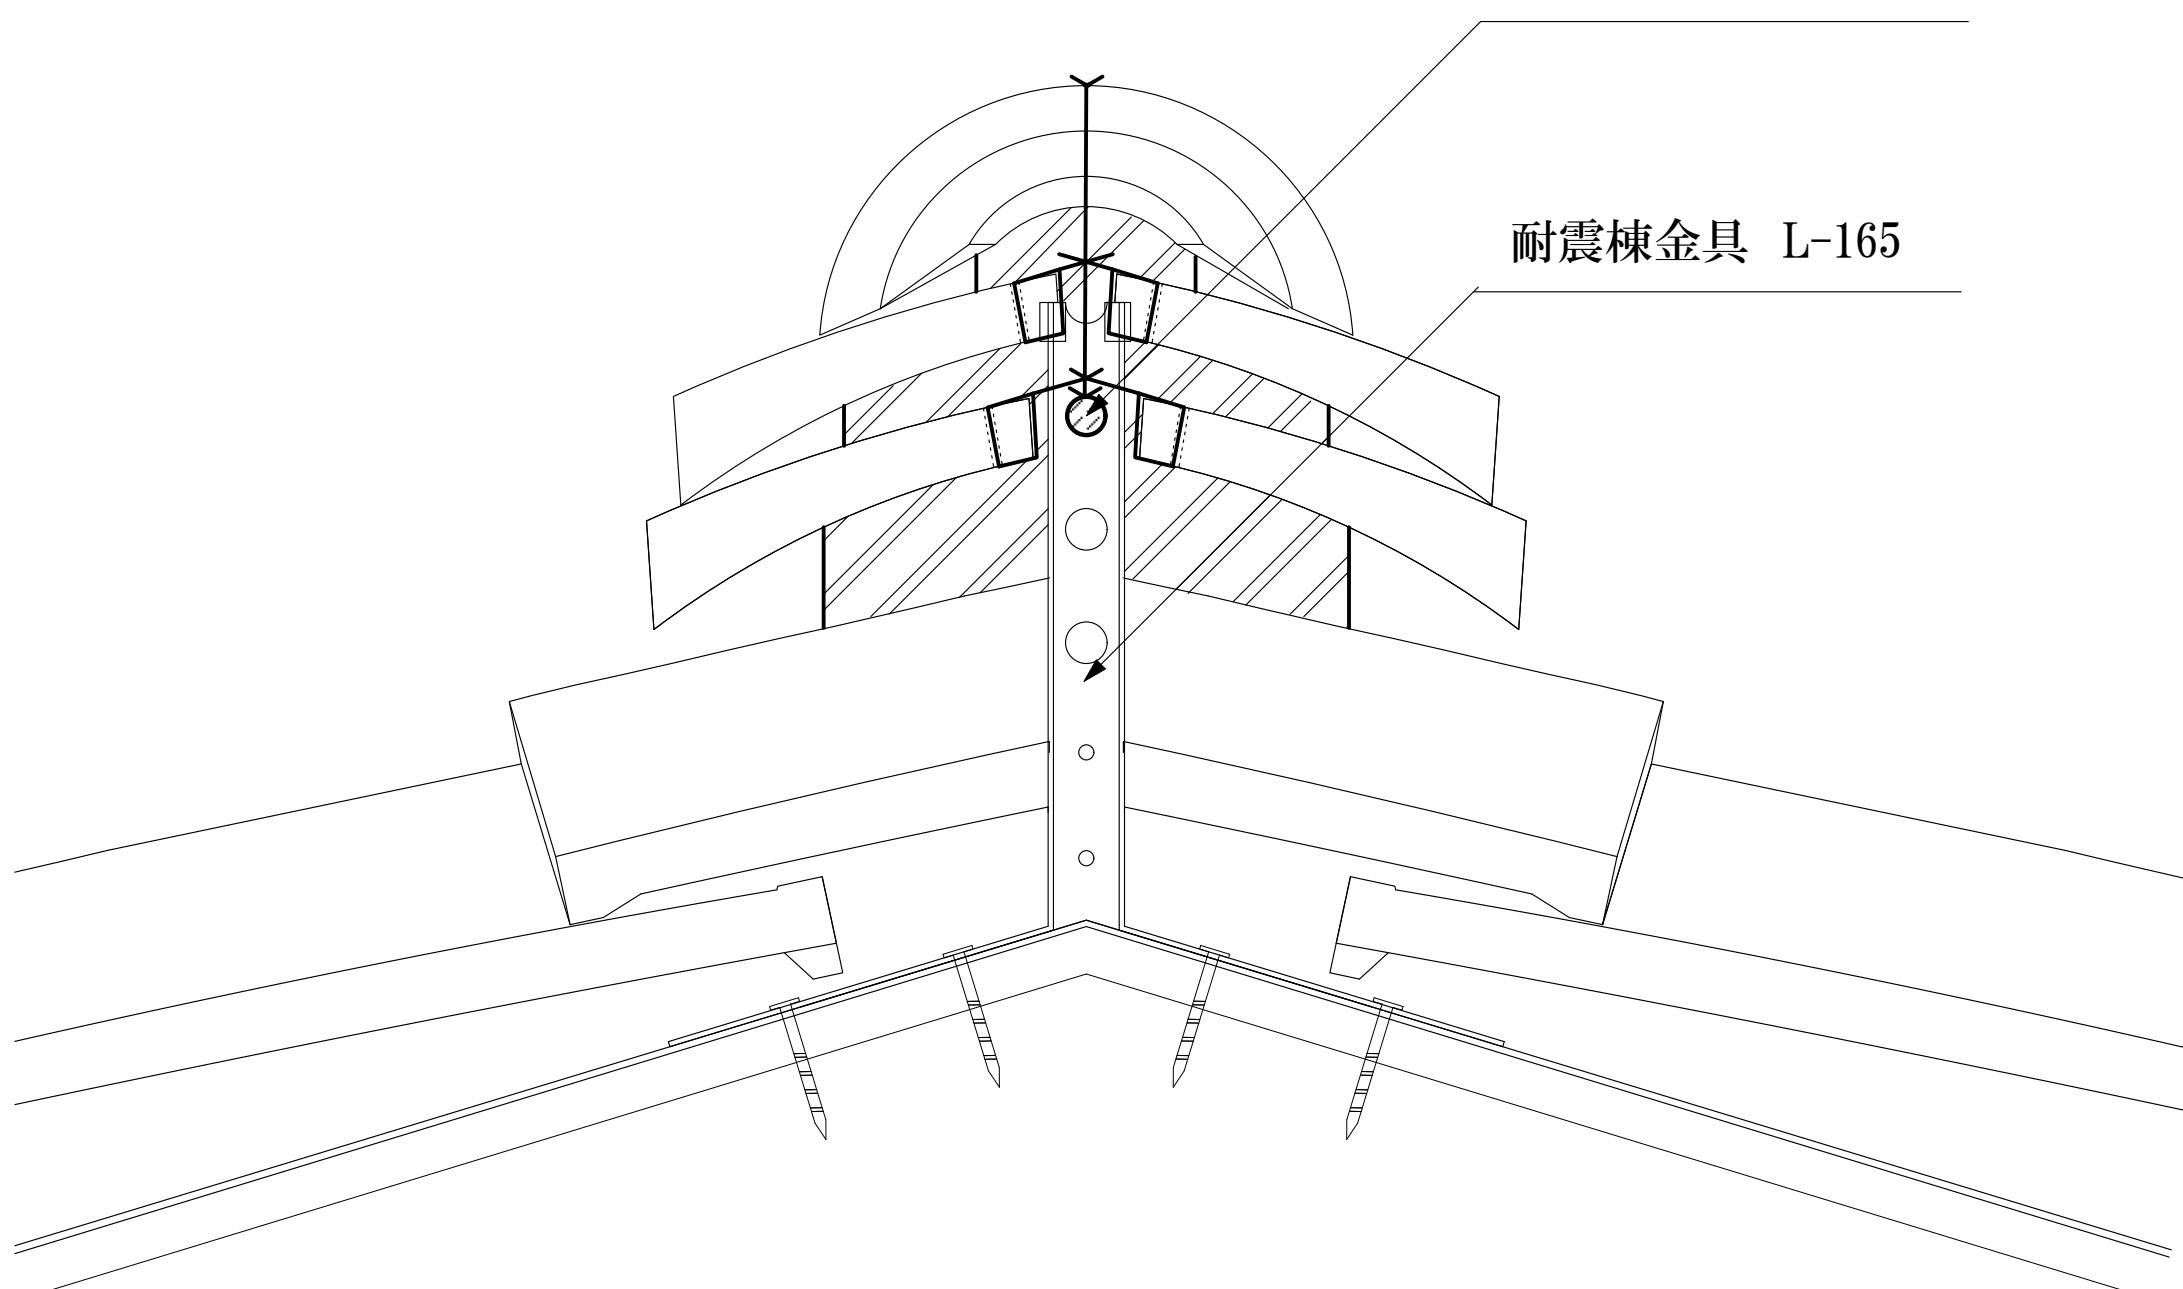

名 称 第31回技能グランプリ愛知大会

設計者

日付

図番

図面名 隅棟断面図

(一社) 全日本瓦工事業連盟

1-2

縮 尺