



公表

第32回技能グランプリ「建築大工」職種競技課題【六角堂小屋組】

※○印は基準点を示す
※単位はmm

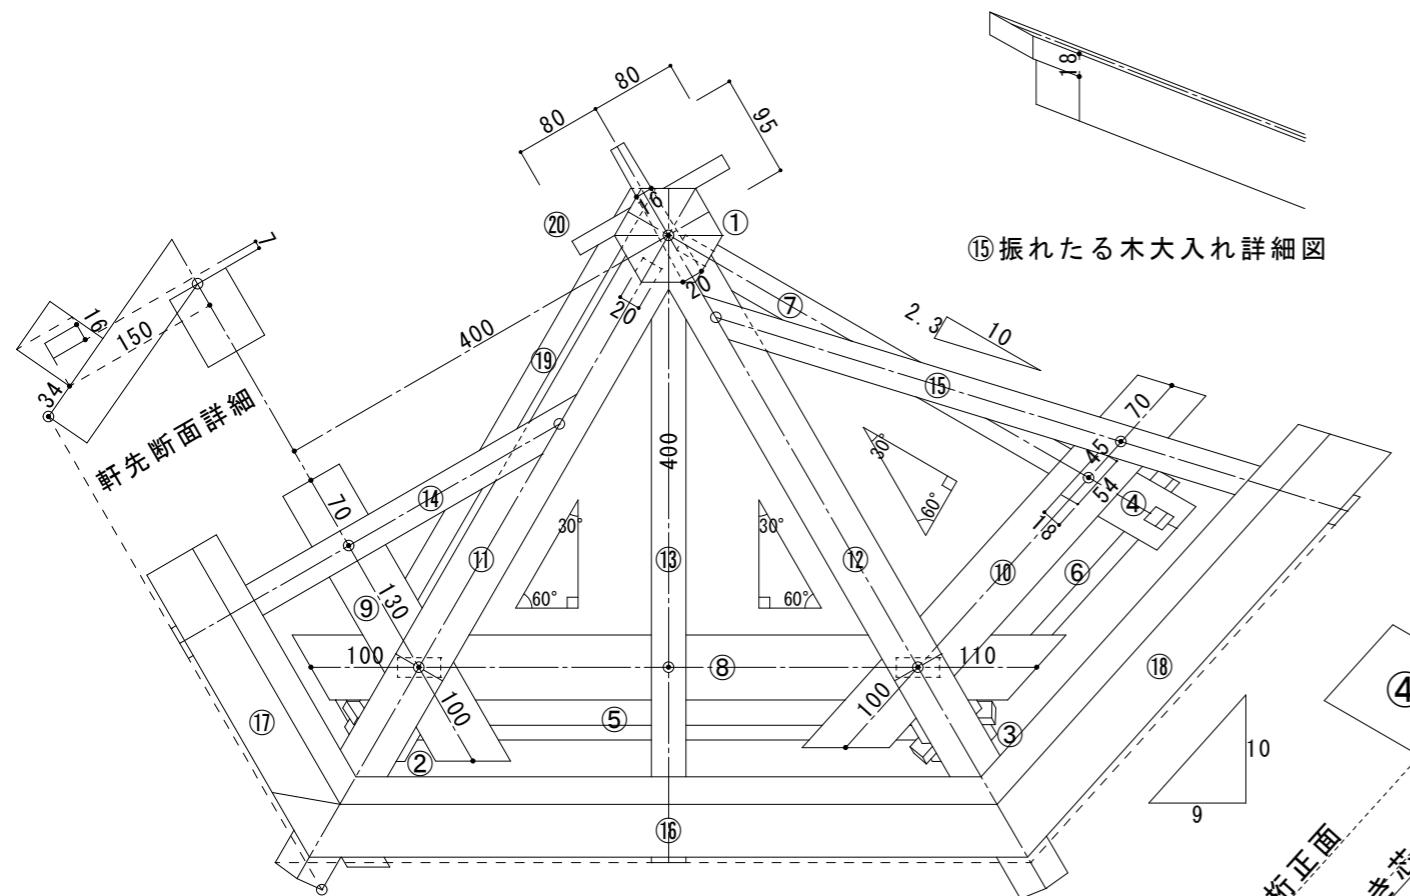


平面図

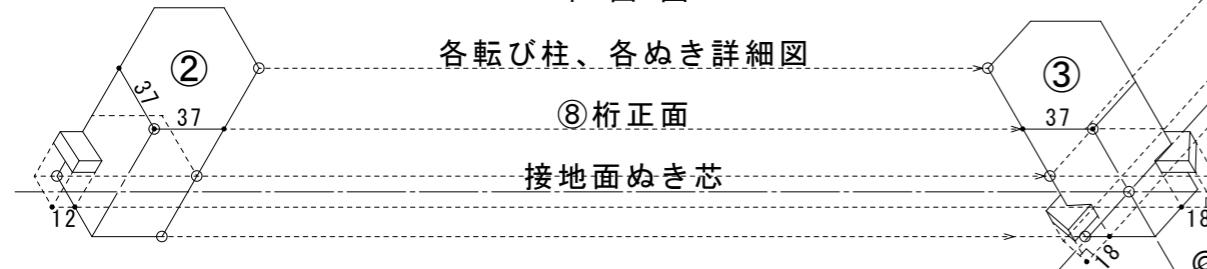


各転び柱、各ぬき詳細図

⑧桁正面


接地面ぬき芯

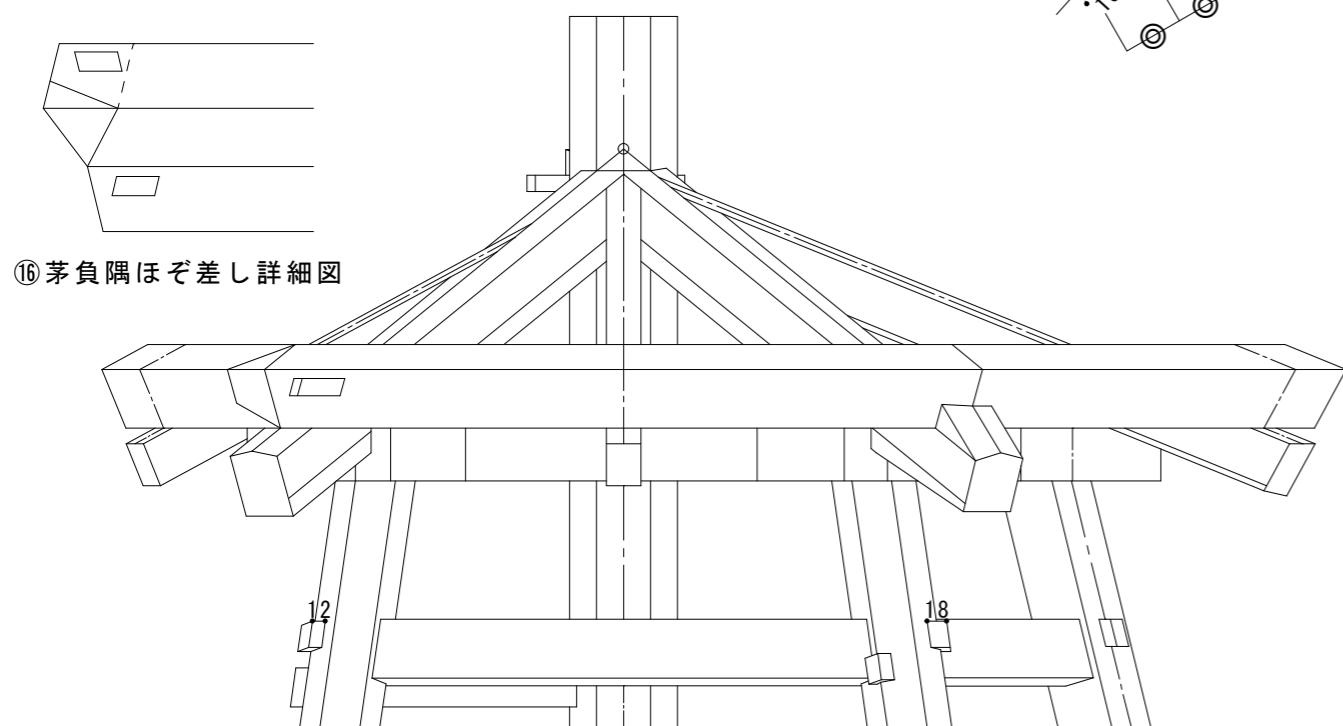

正面図

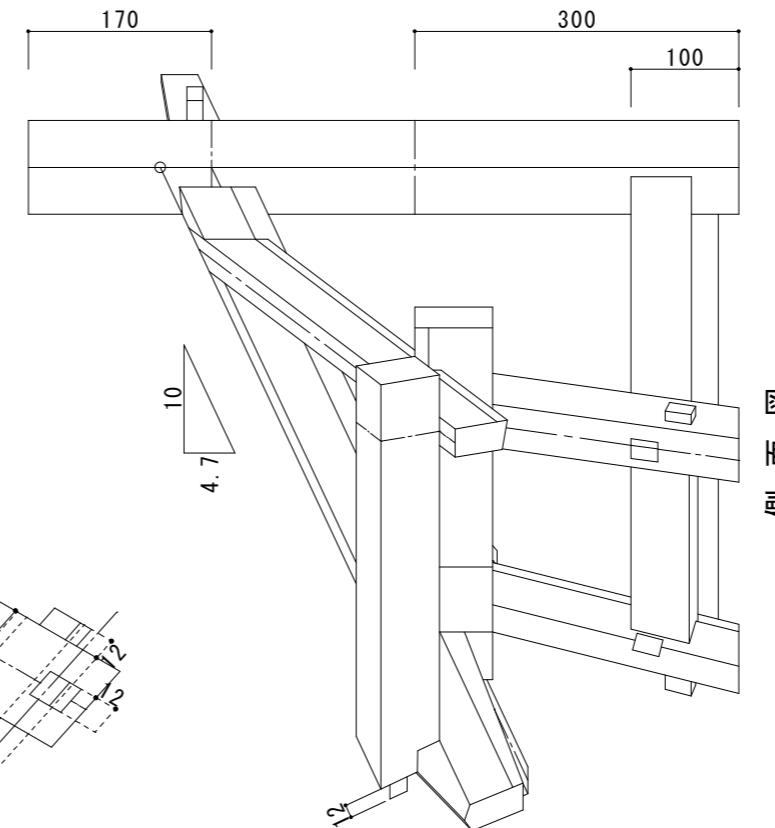


側面図

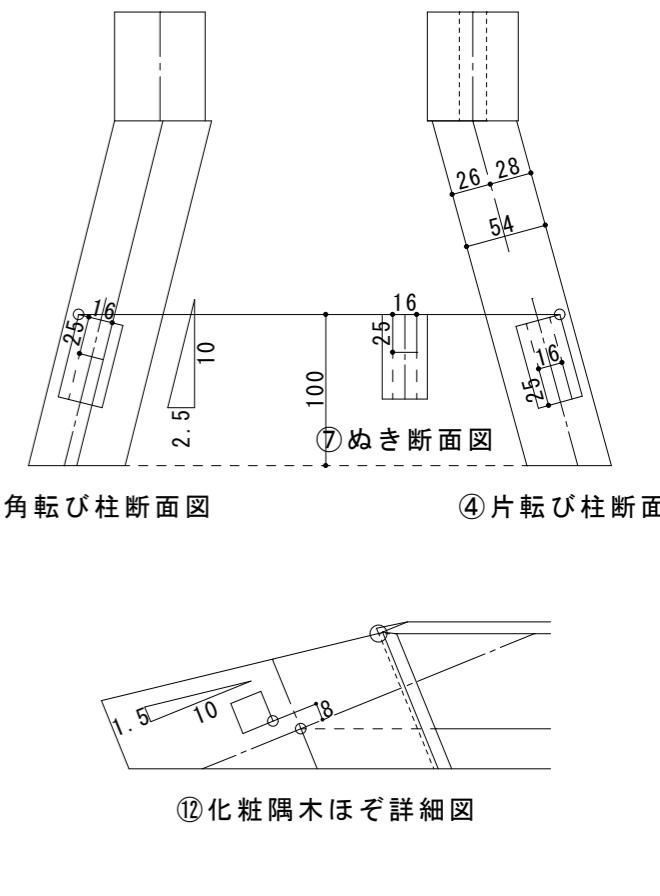


②六角転び柱断面図

④片転び柱断面図

⑫化粧隅木ほぞ詳細図

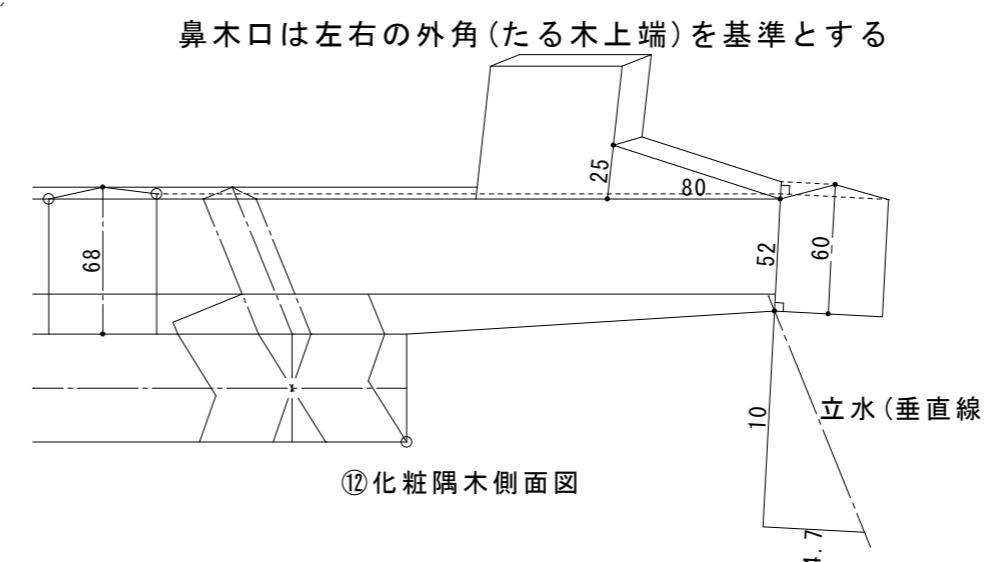


⑫化粧隅木側面図

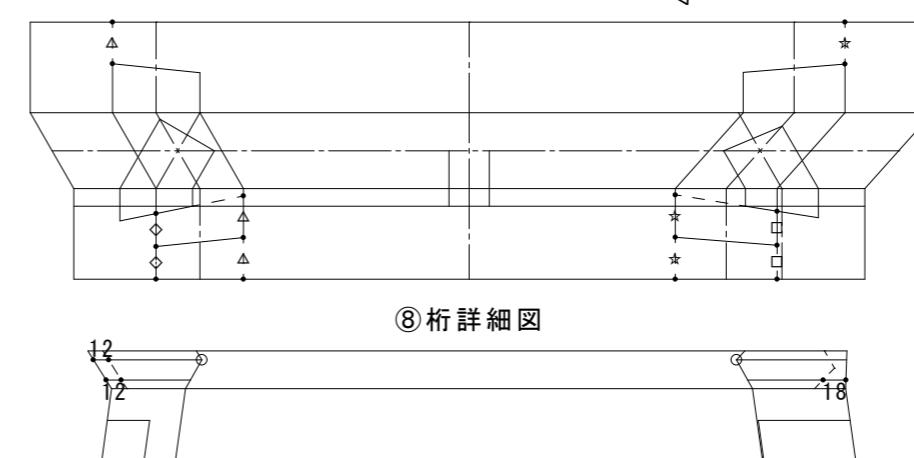

⑤ぬき詳細図



⑥ぬき詳細図

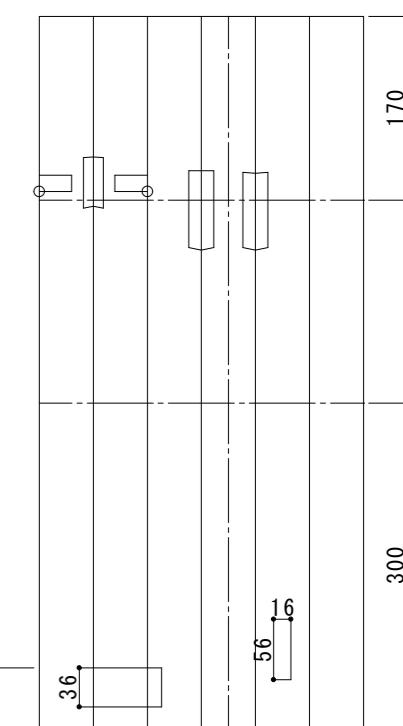

①六角真柱詳細図