第49回技能五輪全国大会「建築大工」職種競技課題

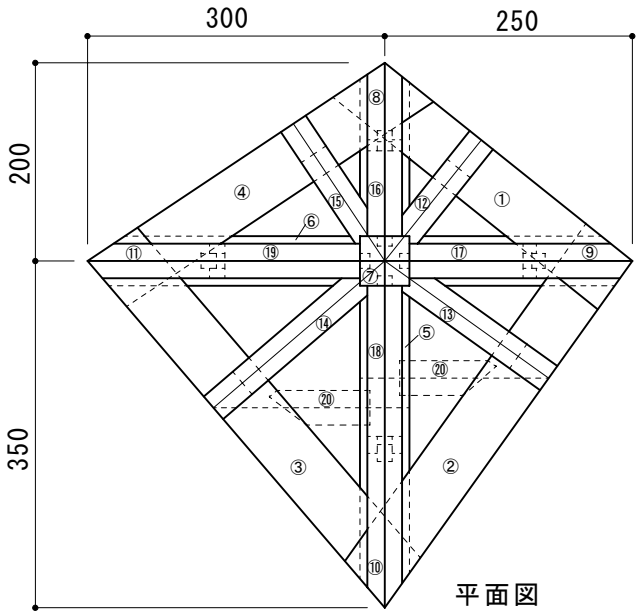

平面図

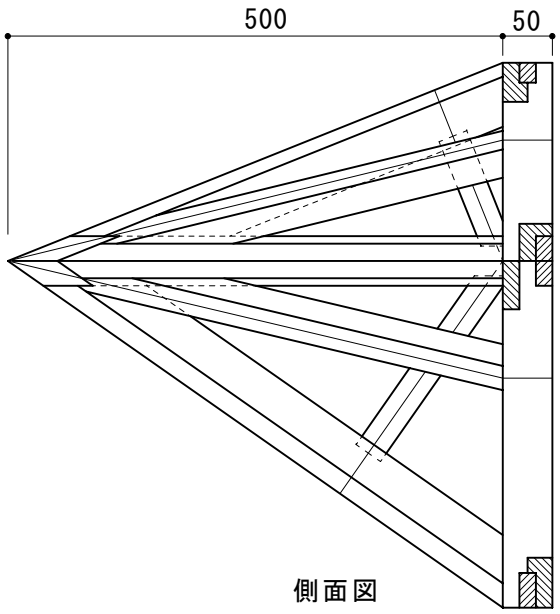

側面図

各部参考図

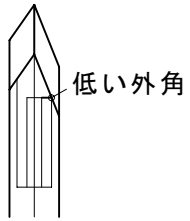

隅木ほぞ基準位置

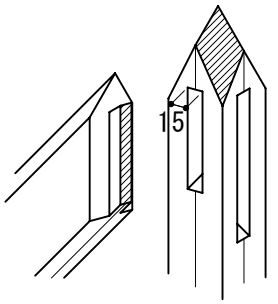

⑦柱・⑨隅木取り合い

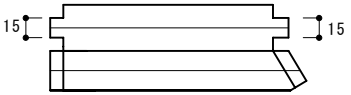

⑲方杖・隅木、柱取り合い

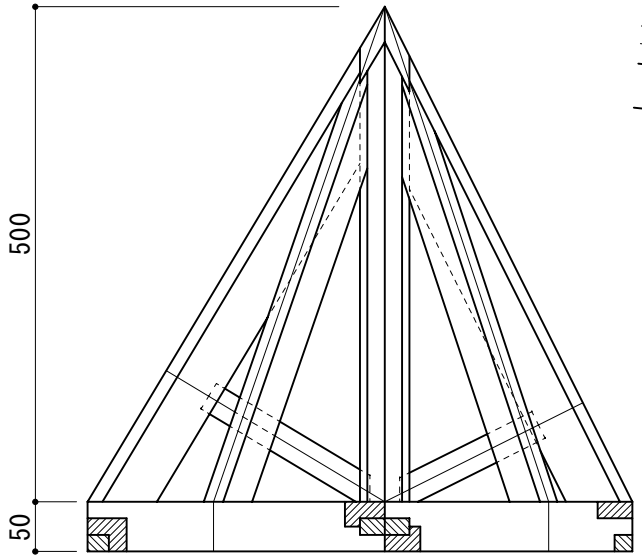

正面図

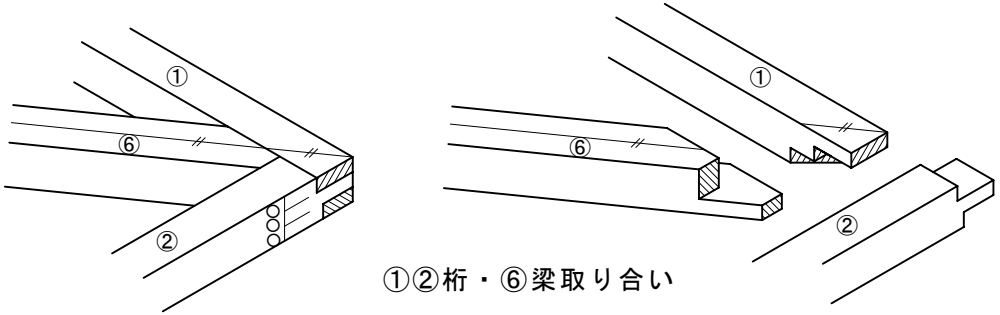

①②桁・⑥梁取り合い

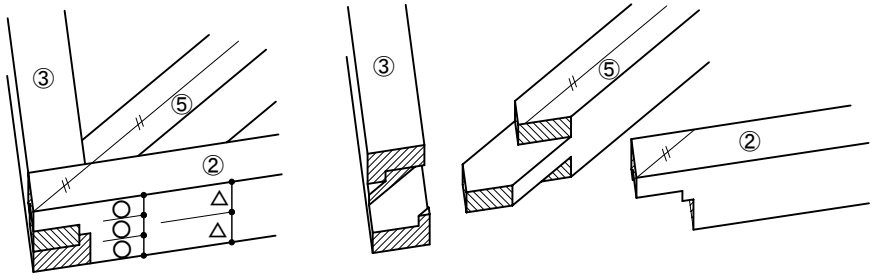

②③桁・⑤梁取り合い

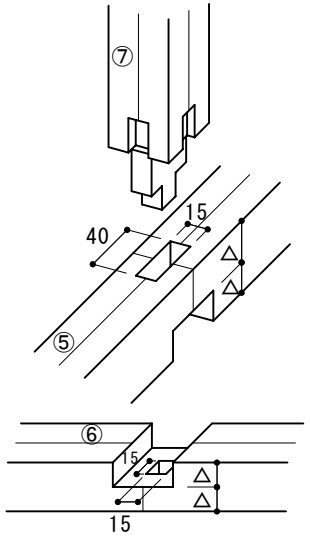

⑦柱・⑤⑥梁取り合い

現寸図配置参考図

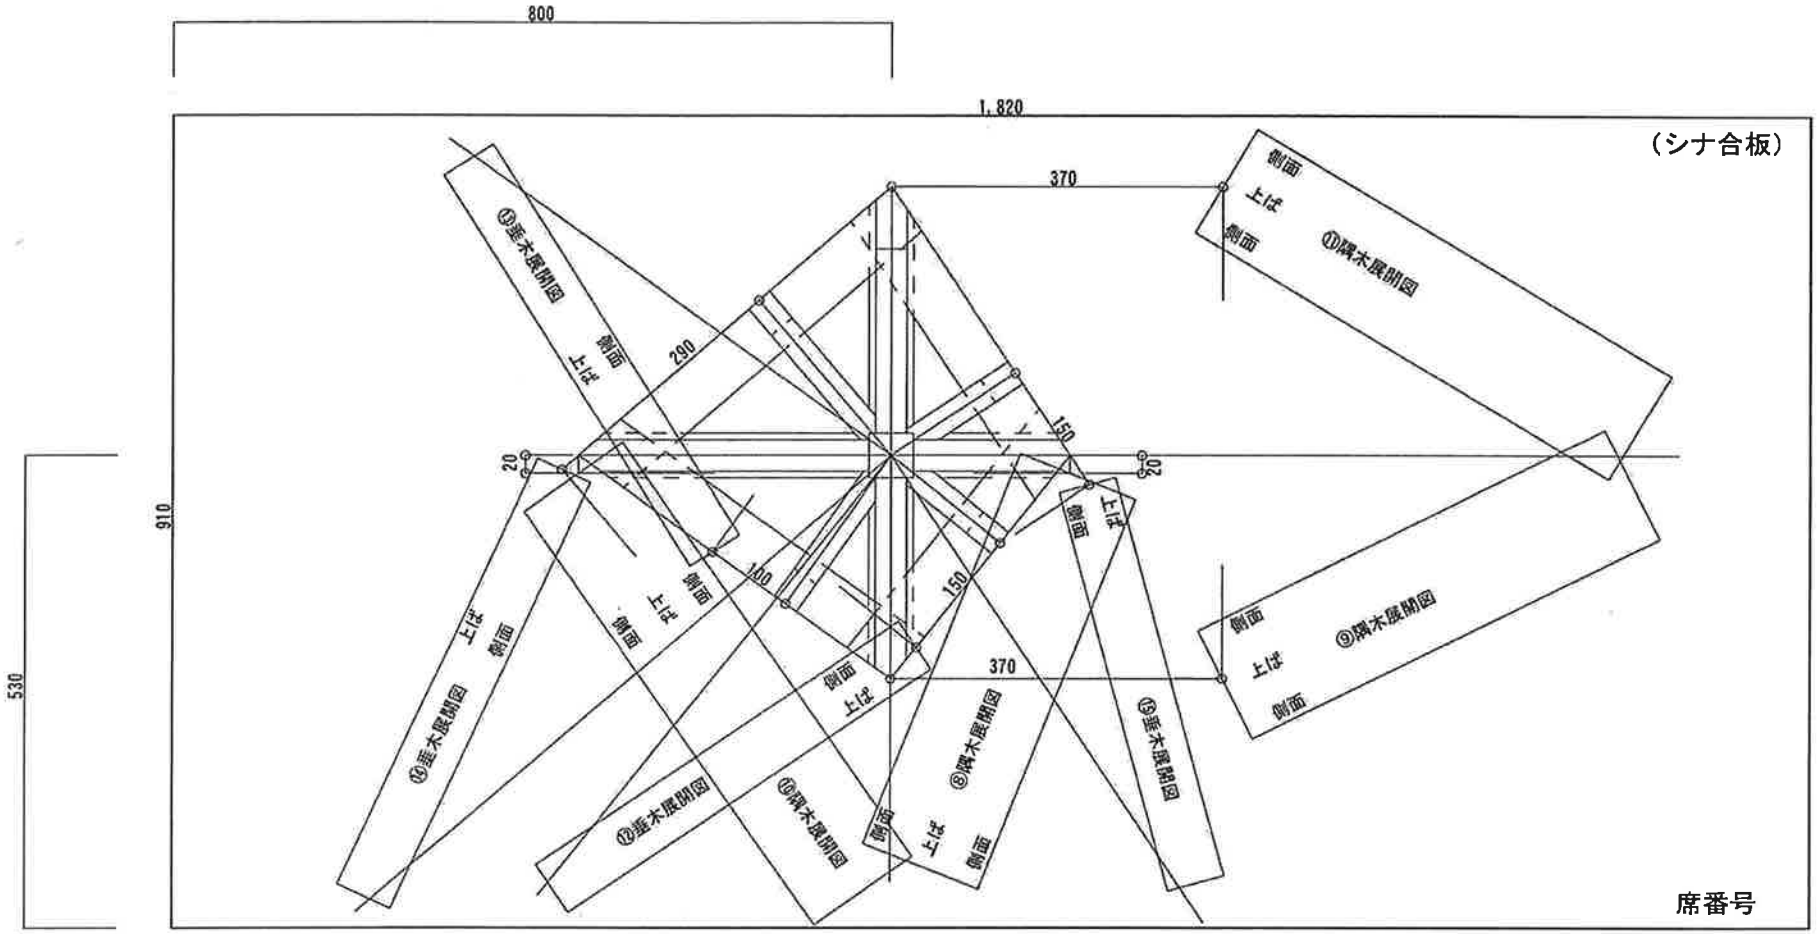
800
1,820
910
530
（シナ合板）
370
290
150
20
①垂木展開図
②垂木展開図
③隅木展開図
④隅木展開図
⑤垂木展開図
⑥隅木展開図
⑦垂木展開図
⑧隅木展開図
⑨隅木展開図
⑩隅木展開図
⑪隅木展開図
⑫垂木展開図
側面
上ば
席番号