




石積み断面図 (①-②、③-④、⑤-⑥、⑦-⑧)

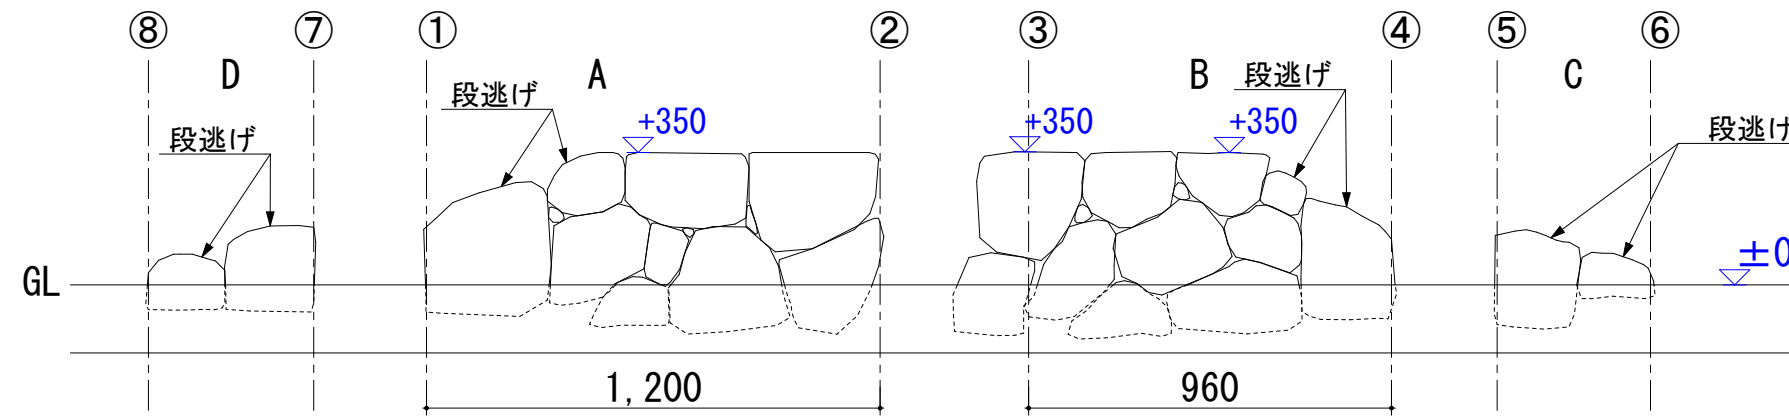

石積み平面図

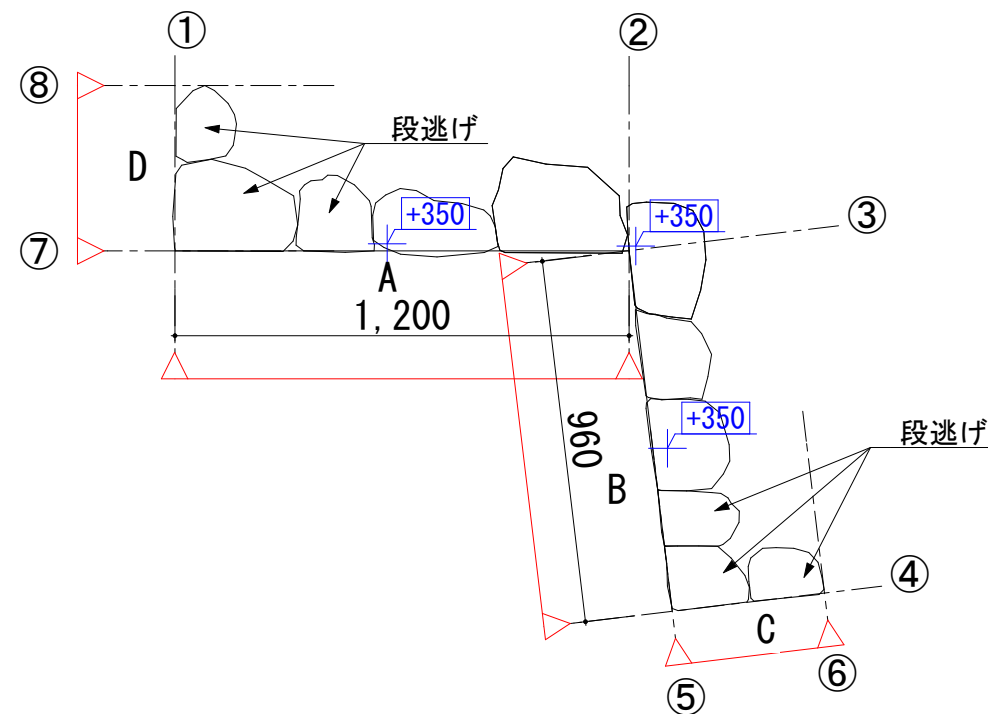

鉄平石小端積み立面図

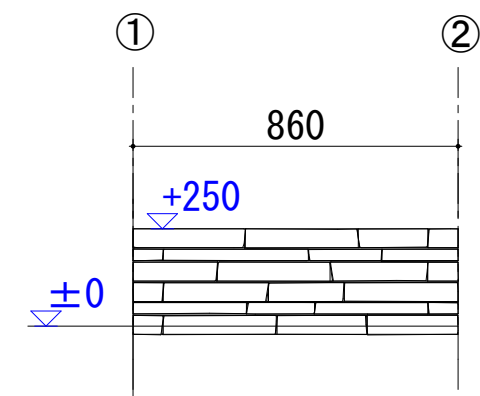

鉄平石小端積み平面図

