




技能五輪全国大会石工職種課題図

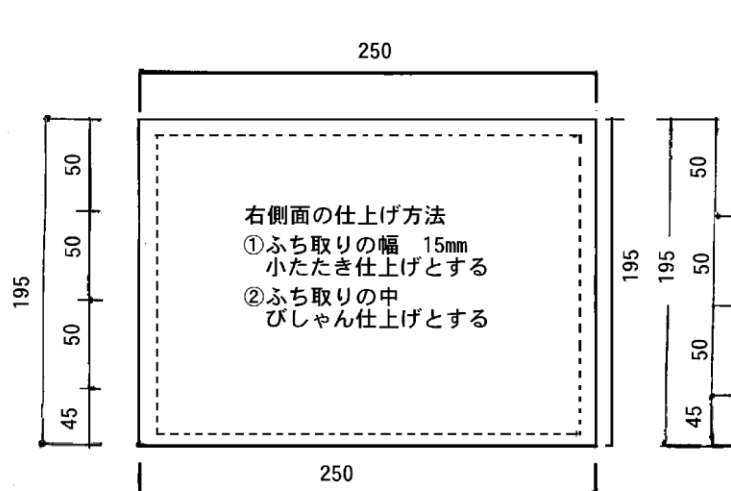


右側面図

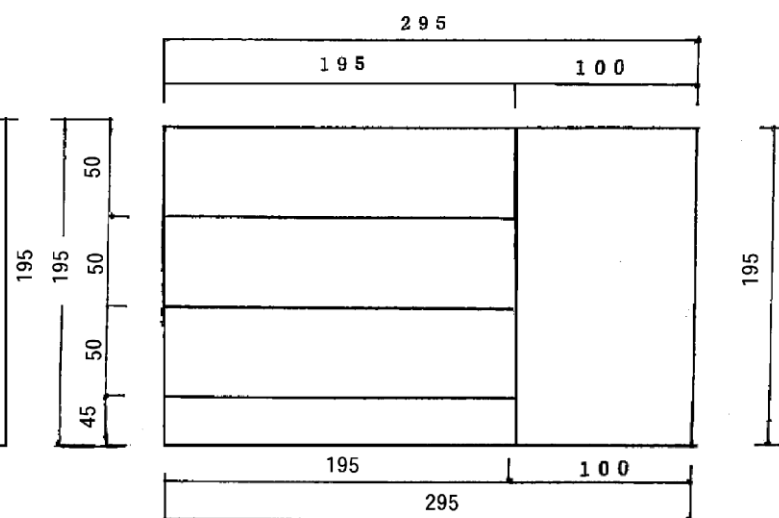


正面図

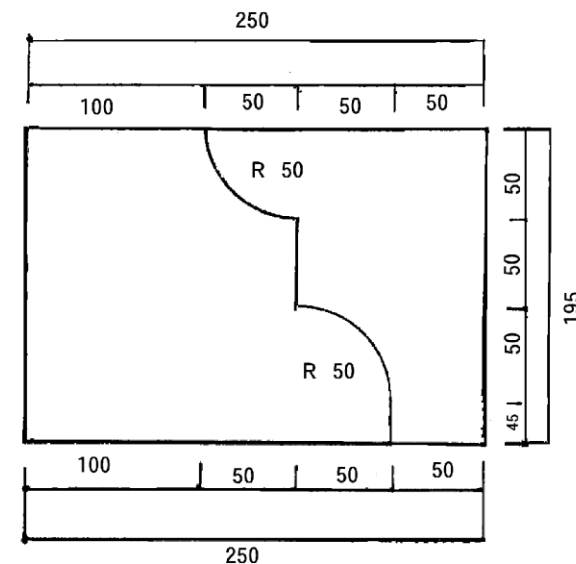

左側面図

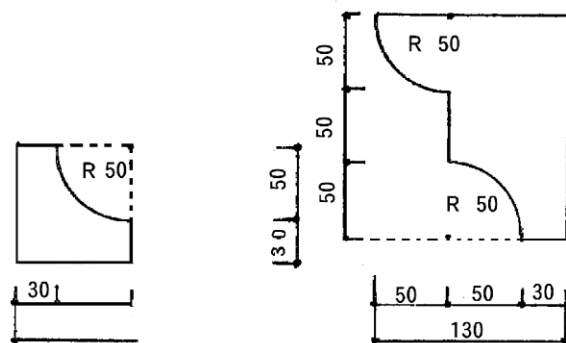


テンプレート

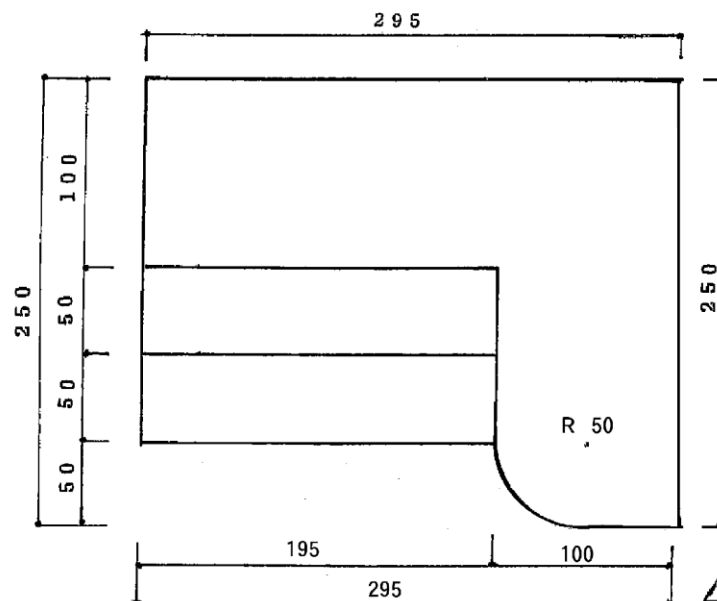

平面図

- 仕上げ方法
- ① 下図に示す仕上げとする
 - ② ふち取り部は、幅15mm
小たたき仕上げ
 - ③ 角の面は糸面とする

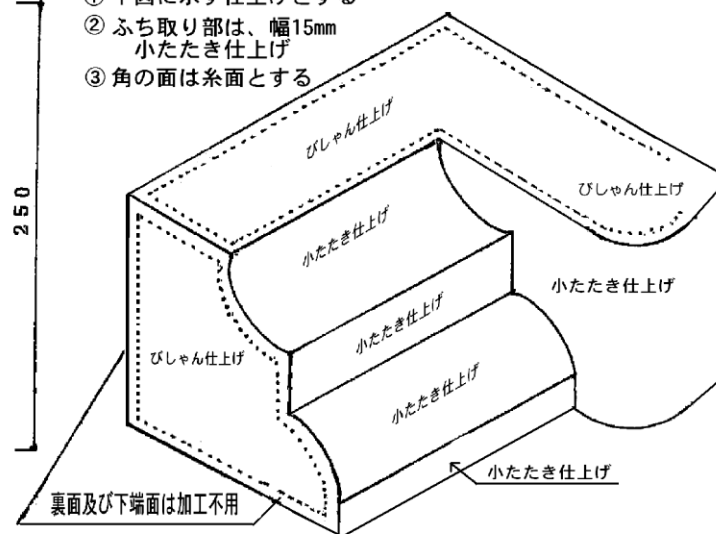

完成図