




第54回技能五輪全国大会「建築大工」職種競技課題

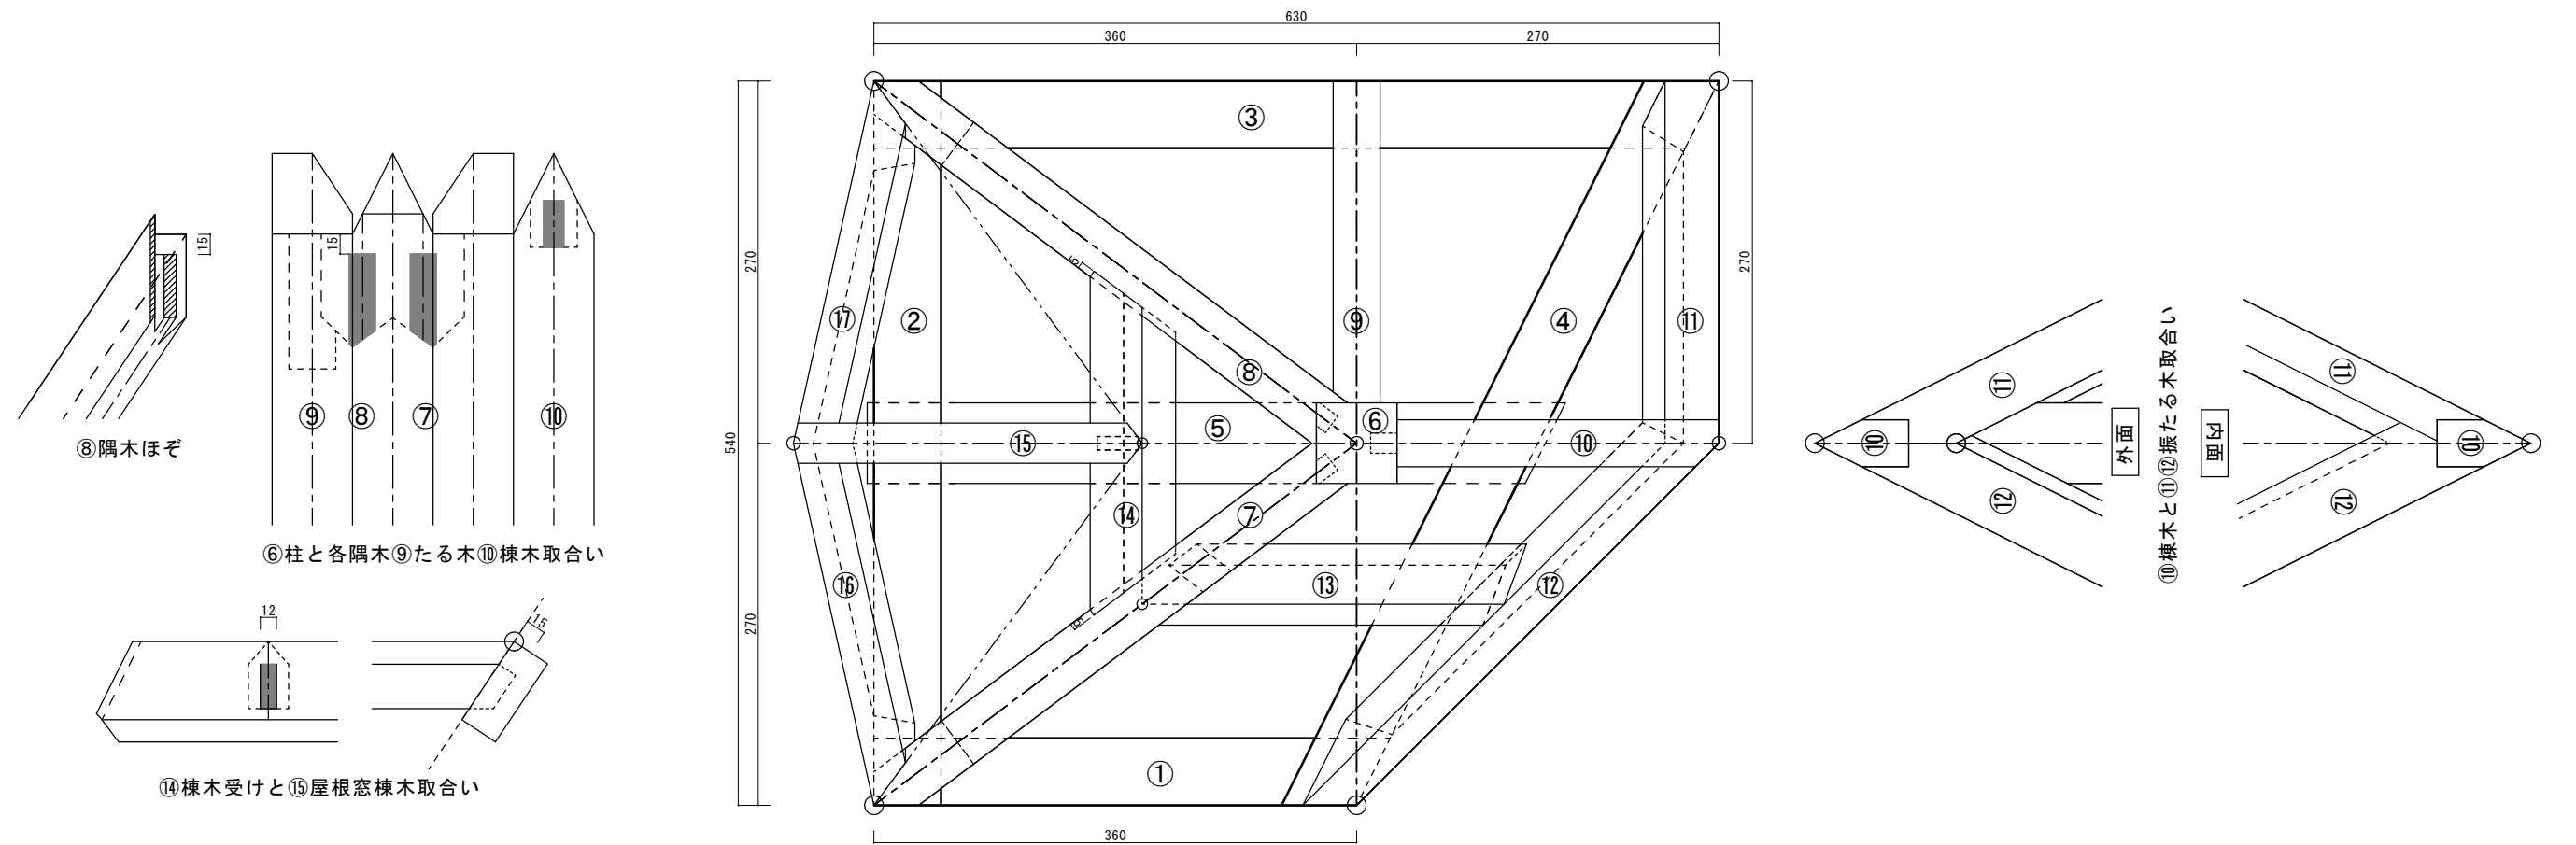


平面図

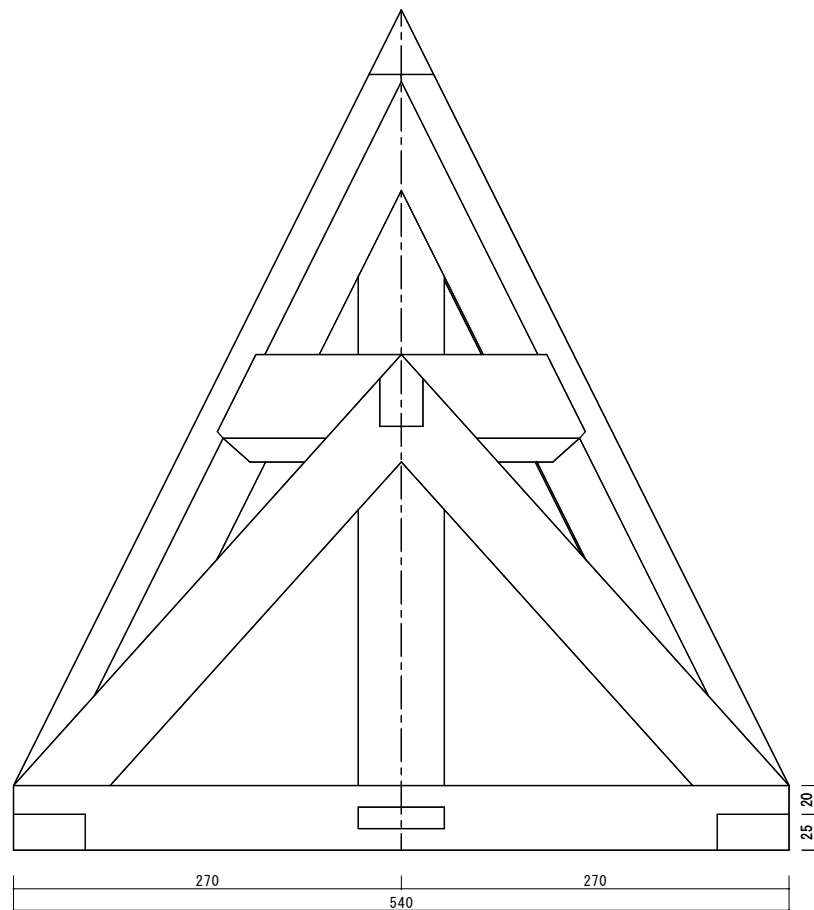

正面図

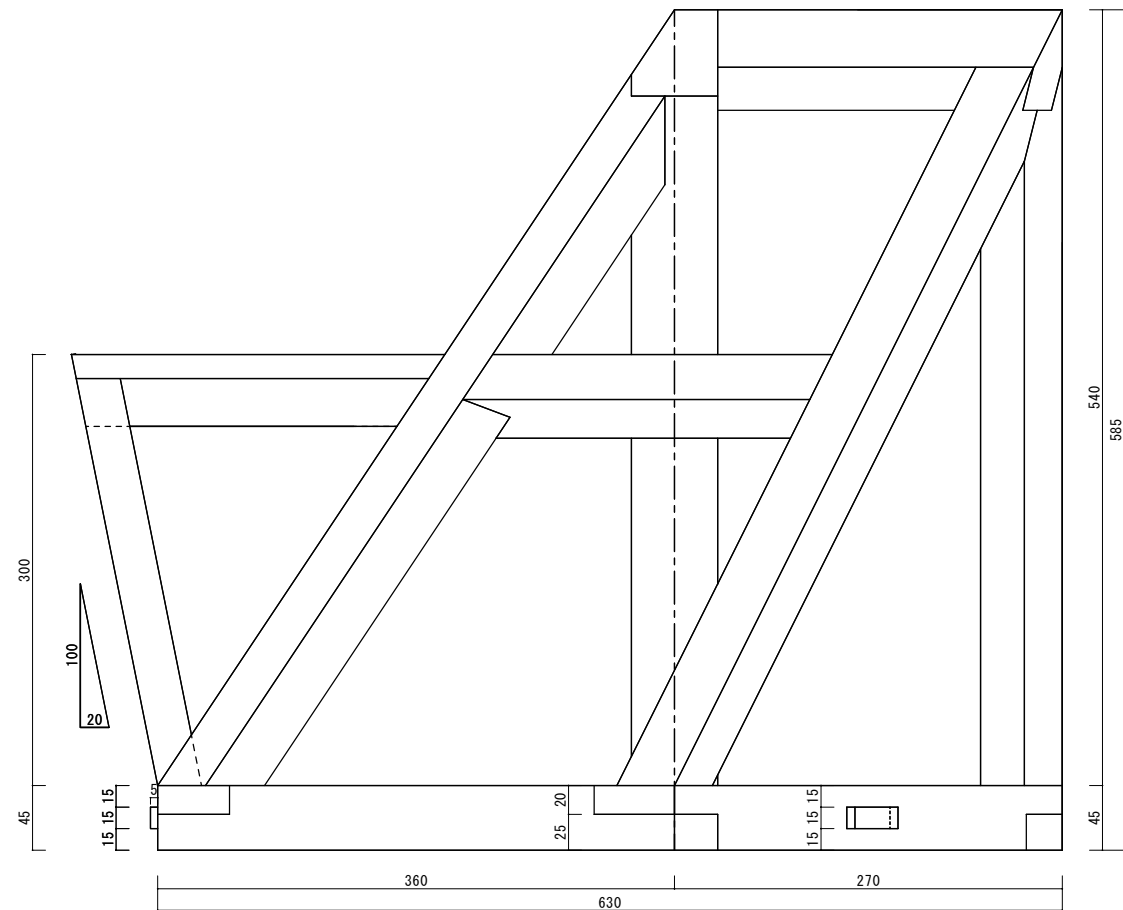

右側面図

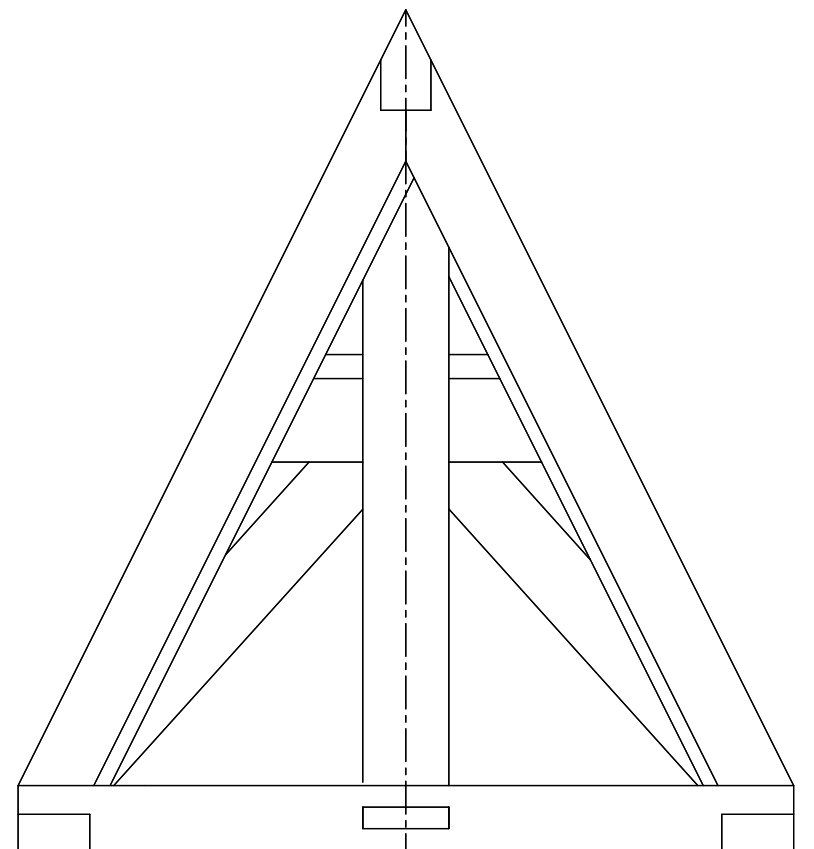

背面図