



詳細図

ベンチ

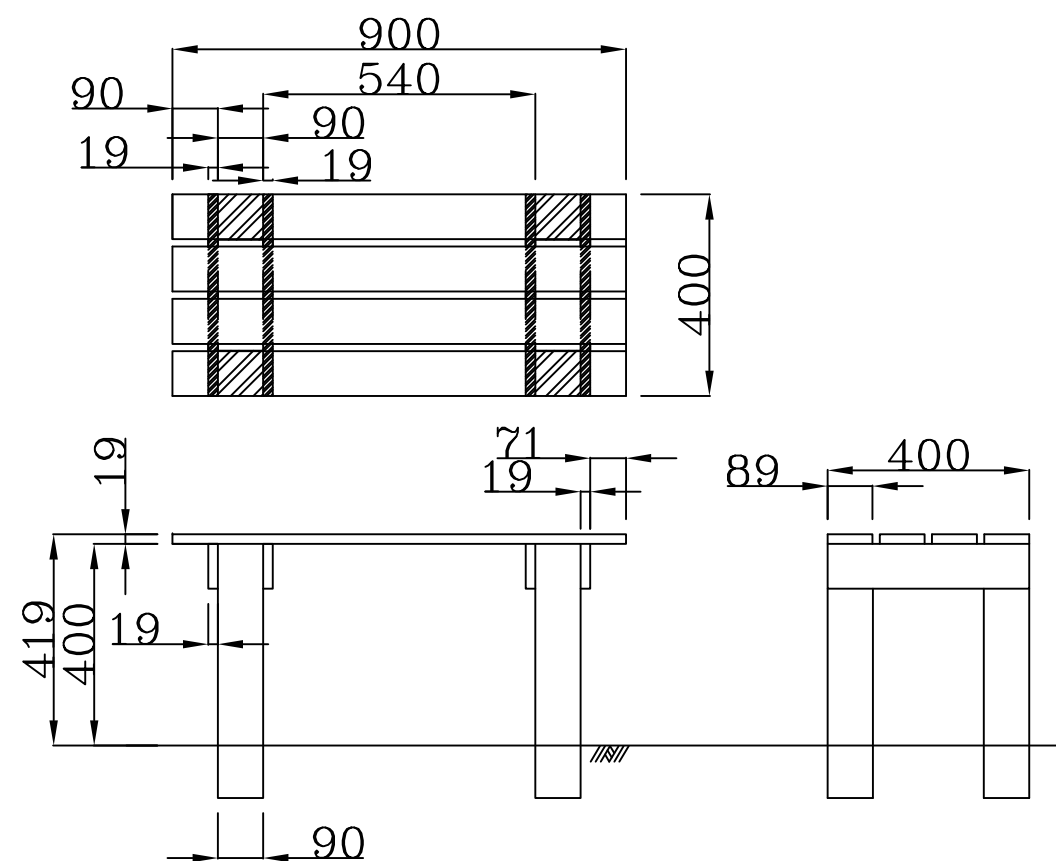

竹垣

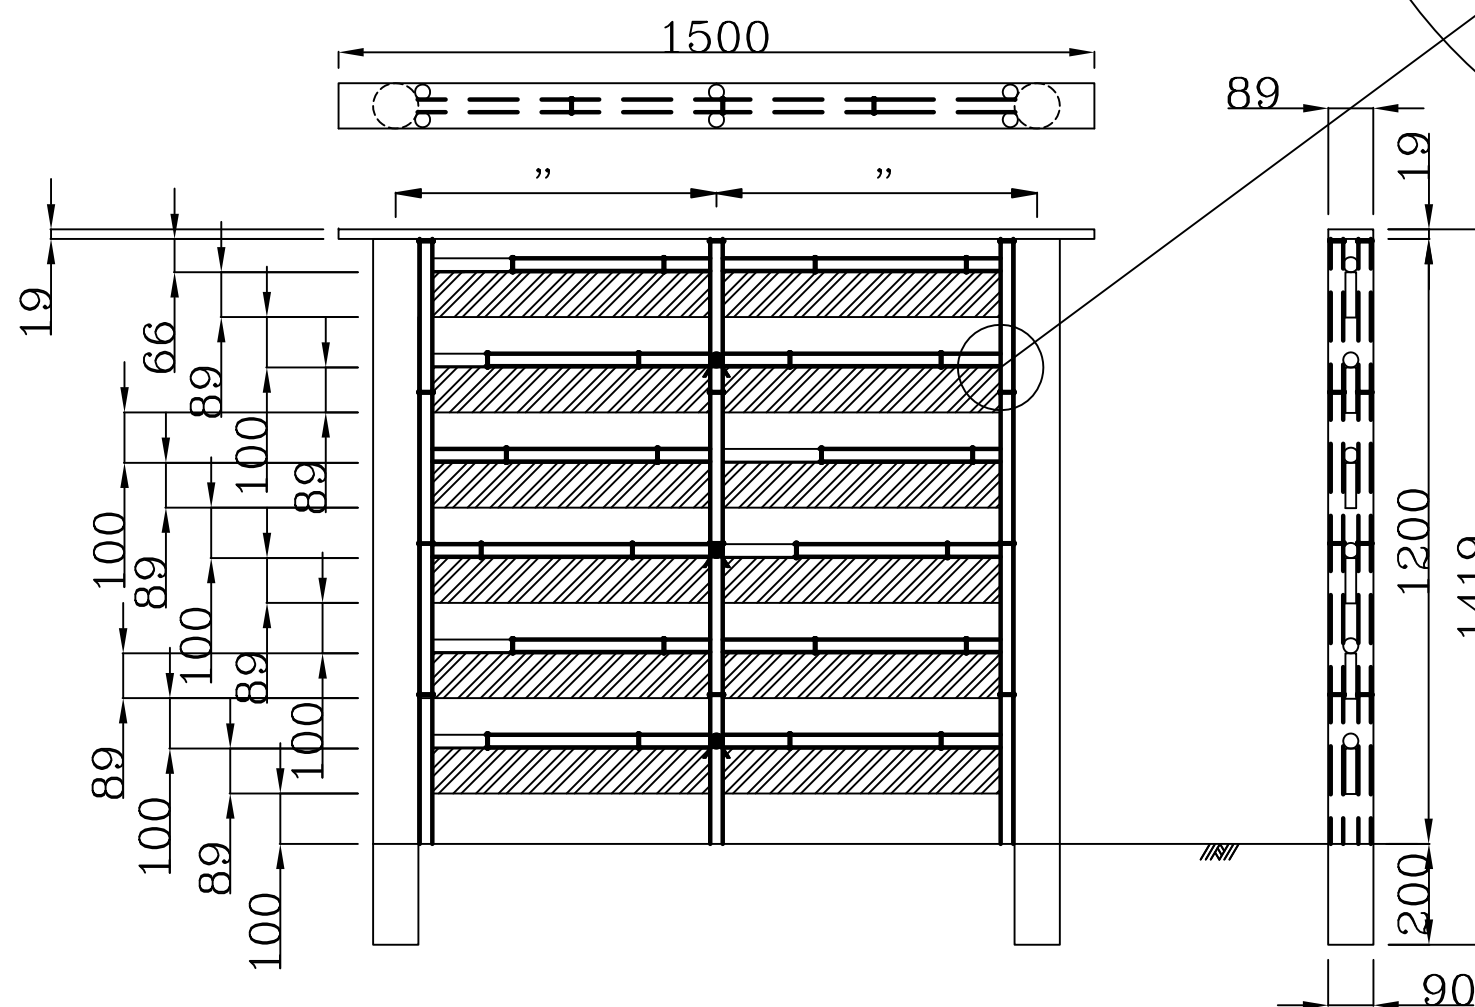

胴縁と柱の留め方

