



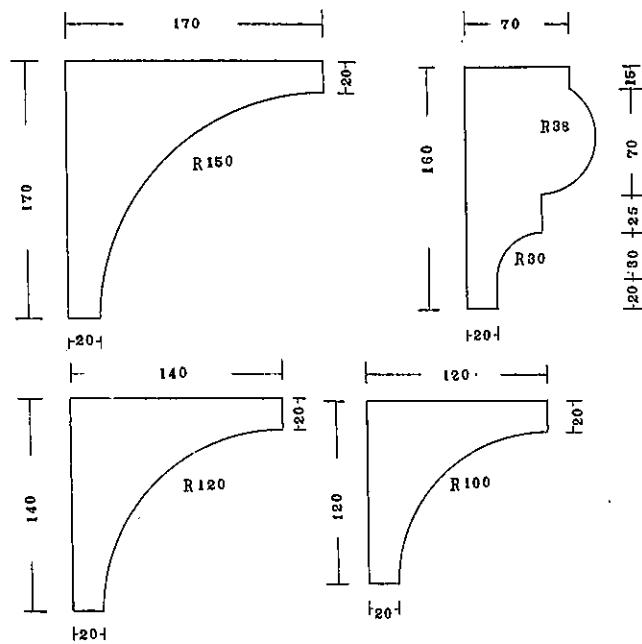


テンプレート

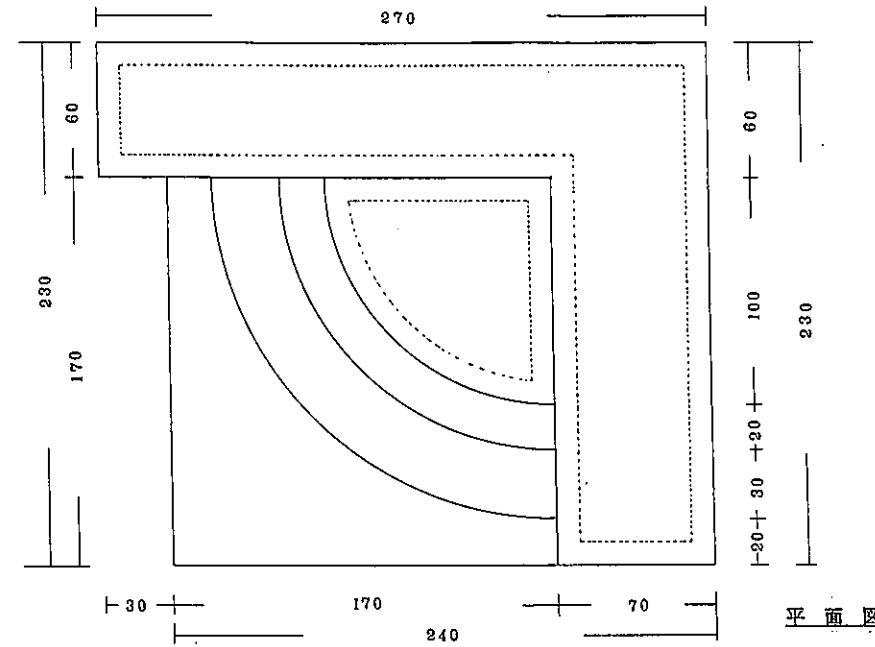


平面図


- 仕上げ方法
- ①下図の示す仕上げとする。
 - ②ふちどりの幅は10mm小たたき仕上げ。
 - ③稜線部分は石材の破片等でこすってはならない。

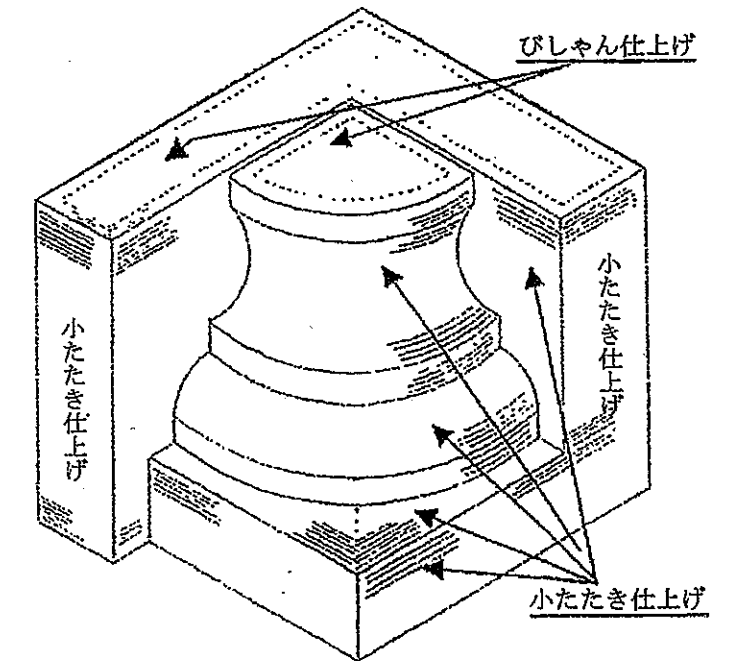


完成図

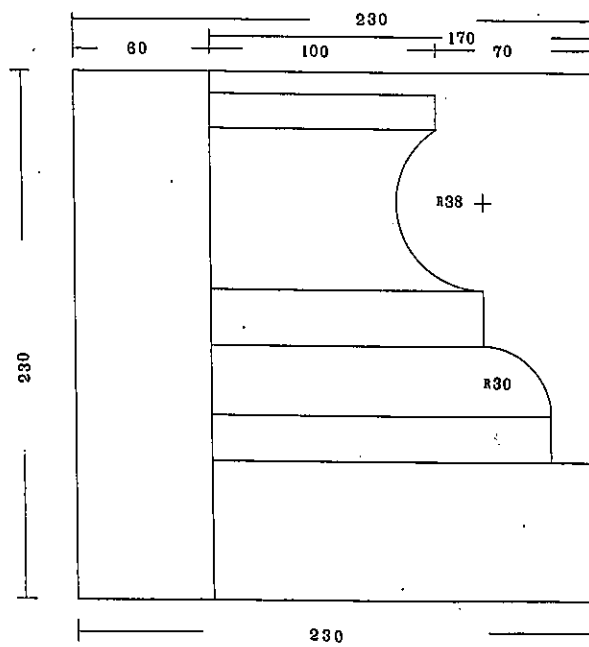

左側面図

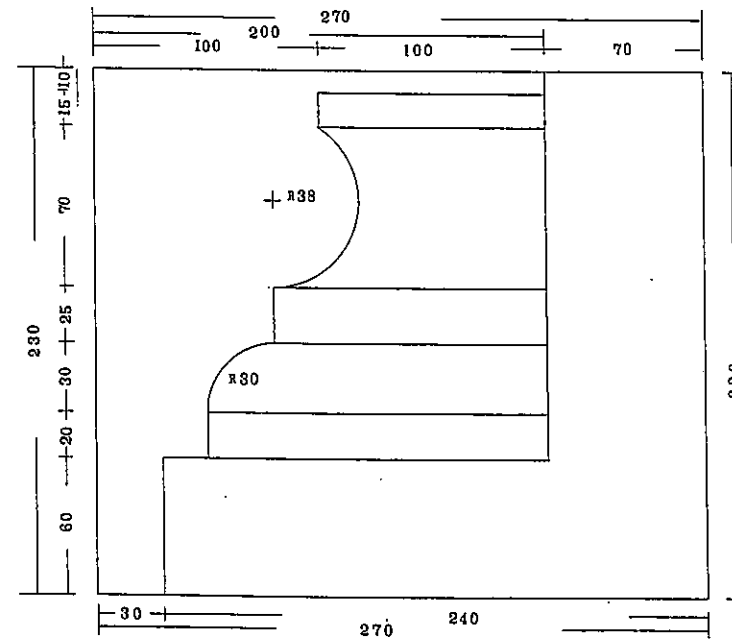

正面図

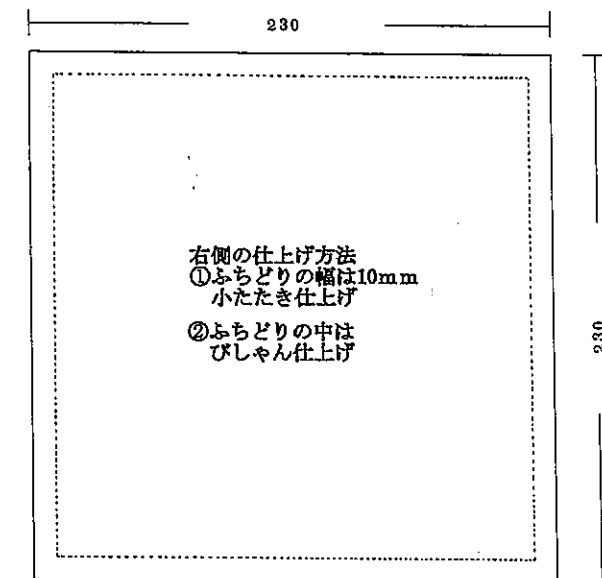

右側面図

- 右側の仕上げ方法
- ①ふちどりの幅は10mm小たたき仕上げ
 - ②ふちどりの中はびしゃん仕上げ