



# 平面図 1/20

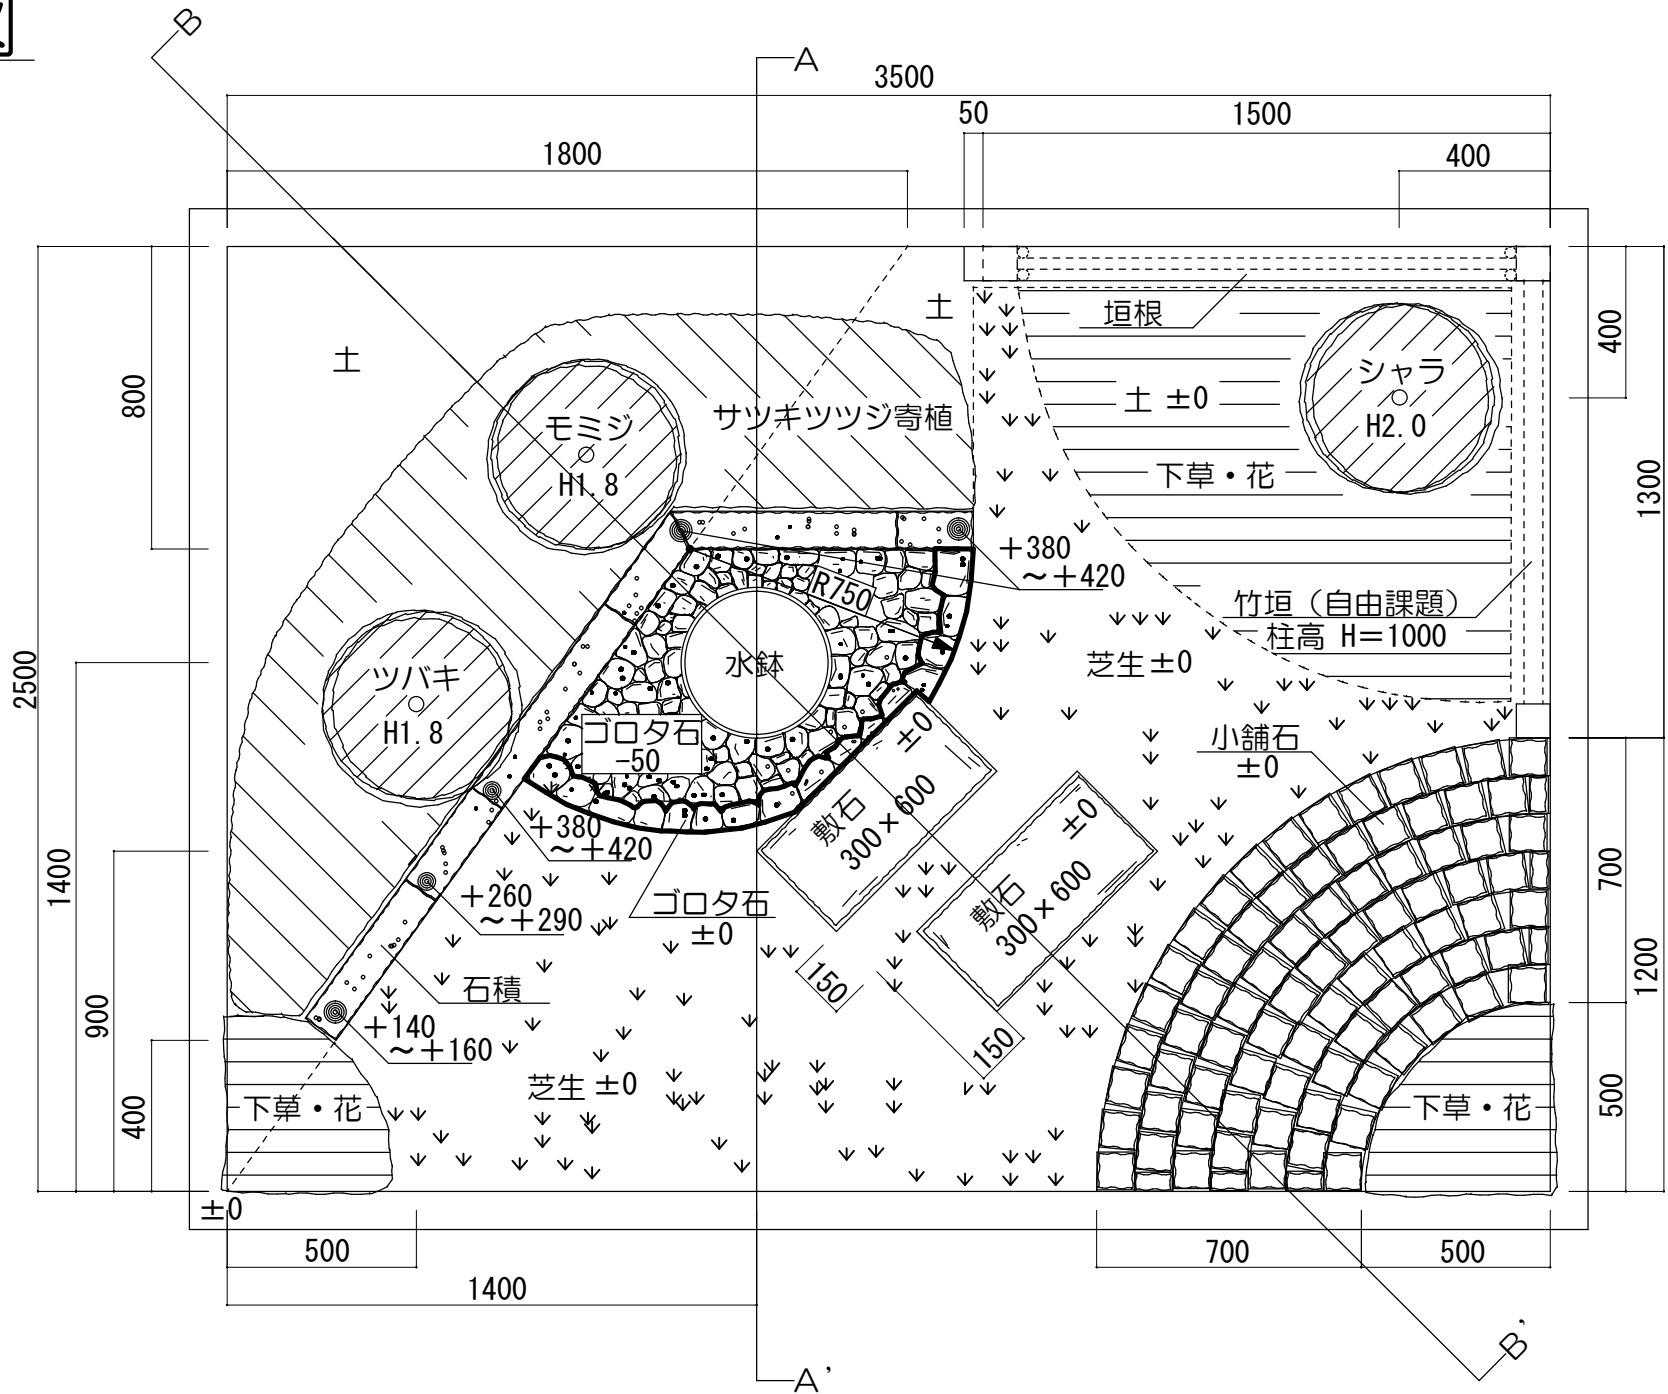


# 断面図

1/20

## A-A' 断面図

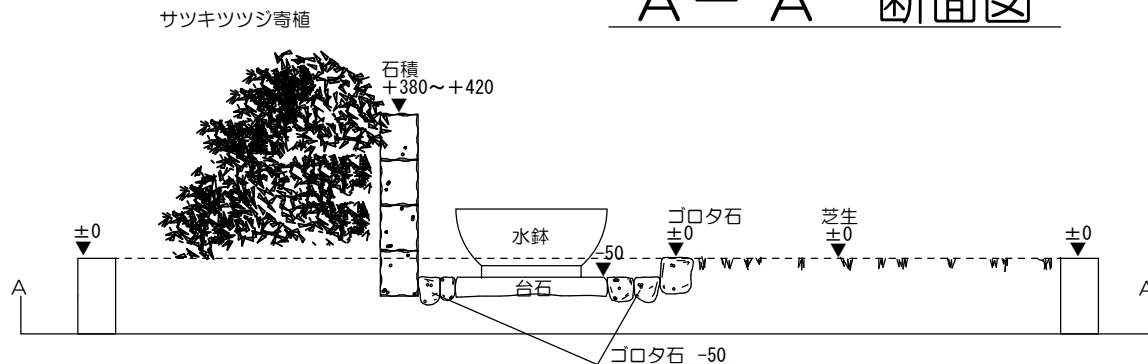


## B-B' 断面図

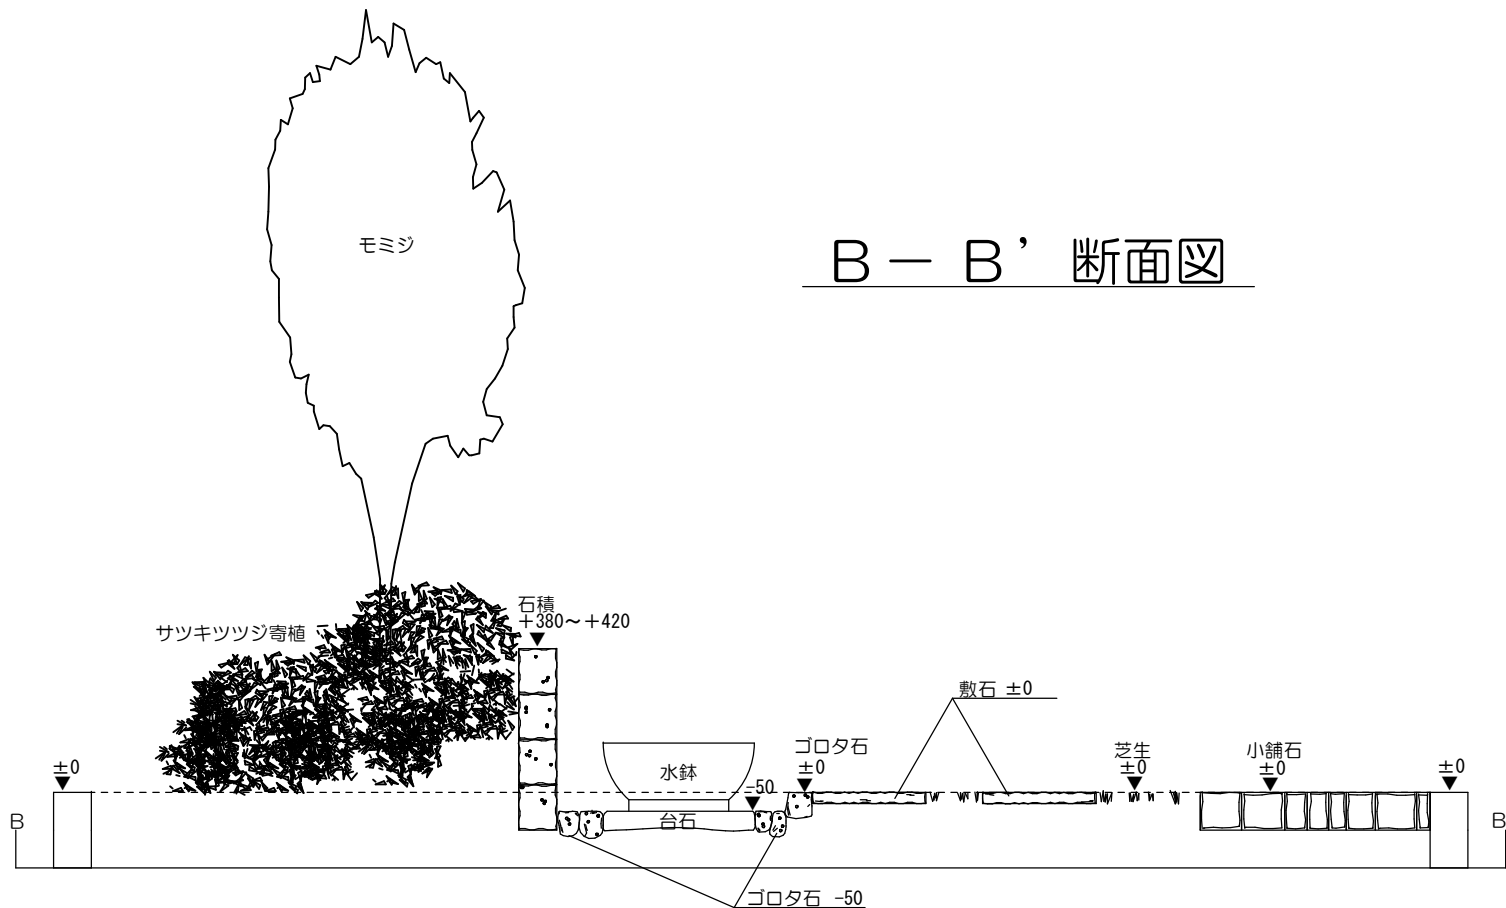


# 詳細図

## 胴縁と板の柱への留め方

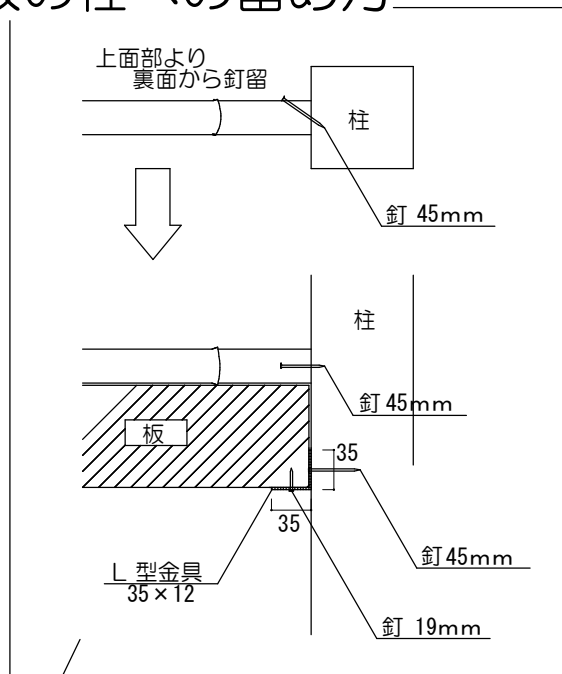

## 立子の釘留位置

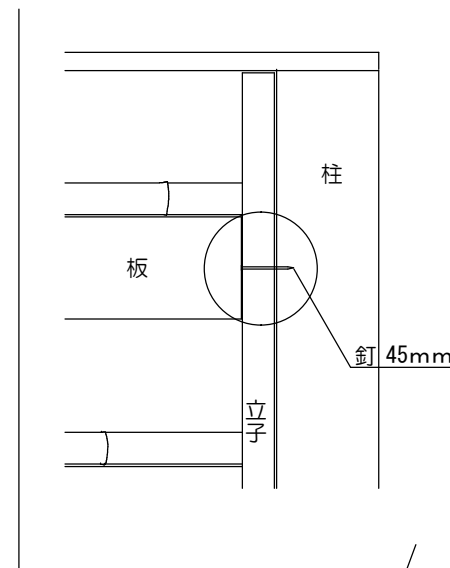

垣根  
1/20

