


現寸図配置参考図

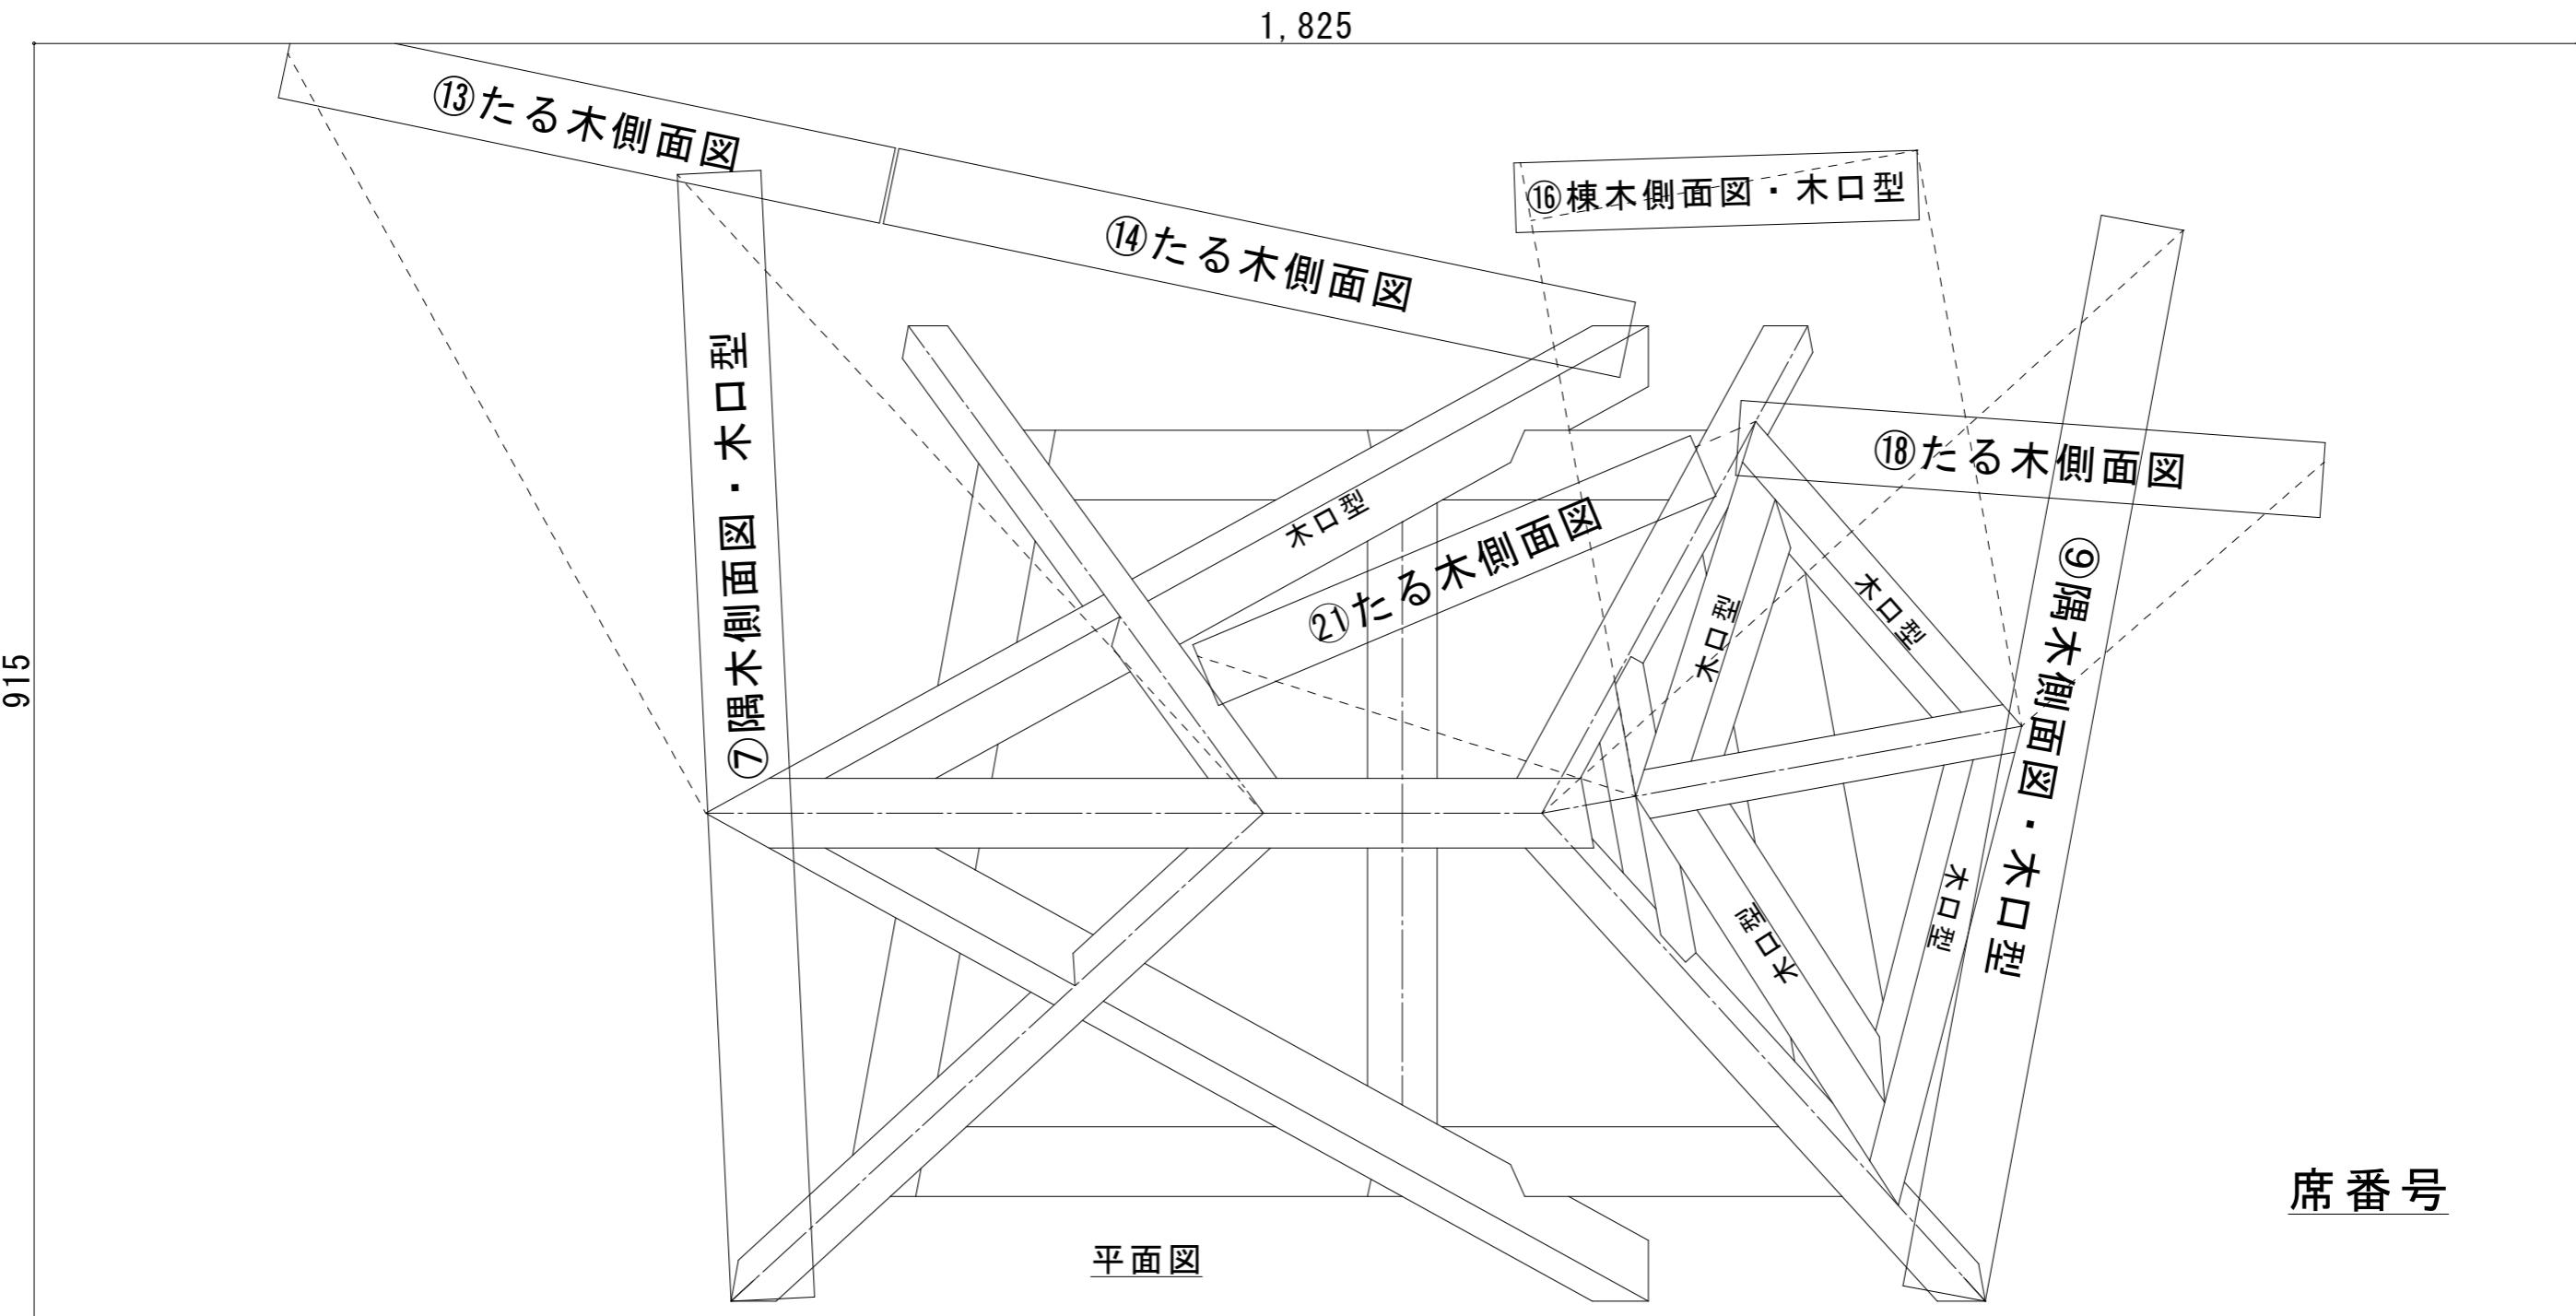

※側面図は平面図より直接立ち上げても、離して描いても良い