



## 公表

## 第63回技能五輪全国大会「建築大工職種」競技課題図


単位: mm

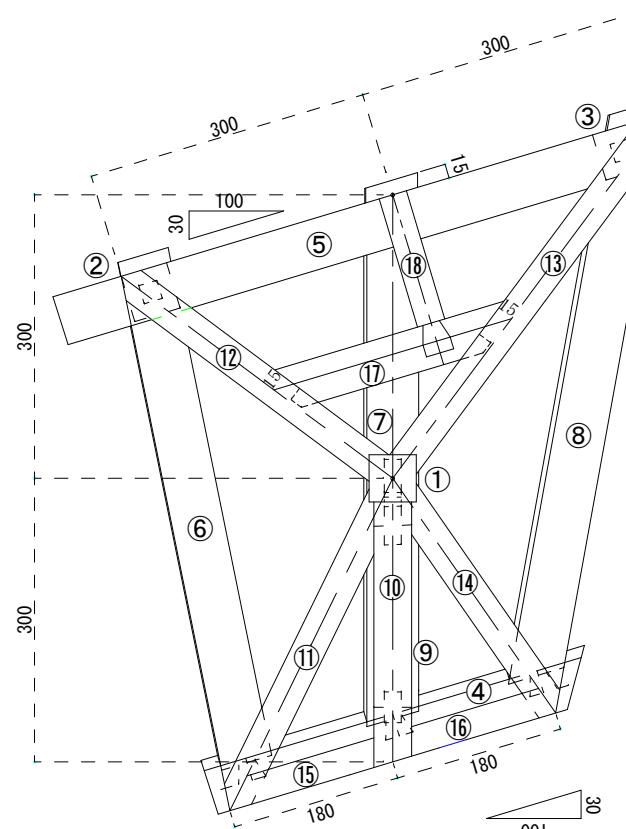


平面図

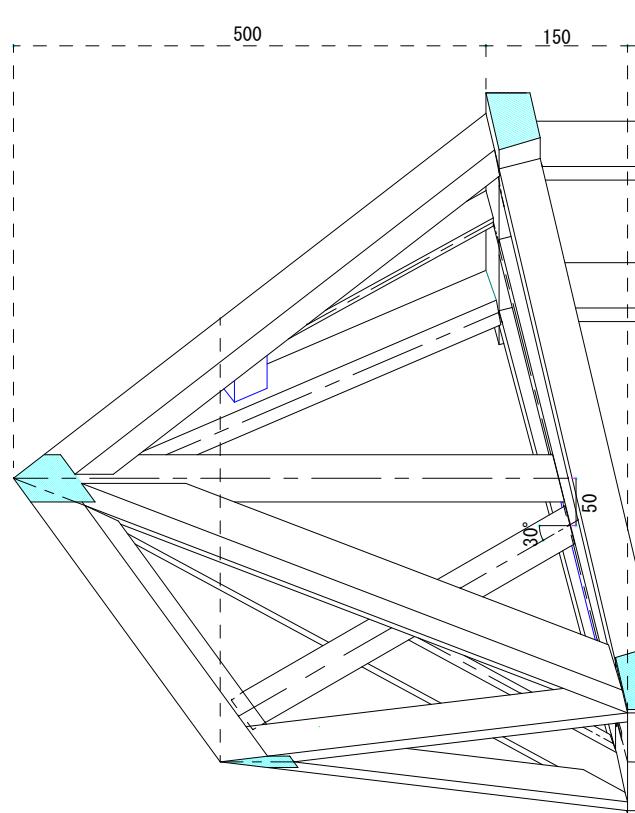



側面図

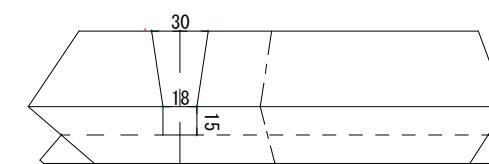

⑯たる木受け詳細図

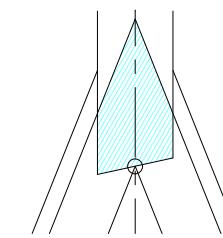


⑩棟木、⑮⑯たる木取合詳細図

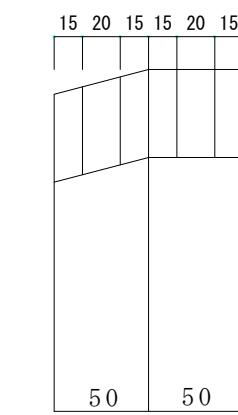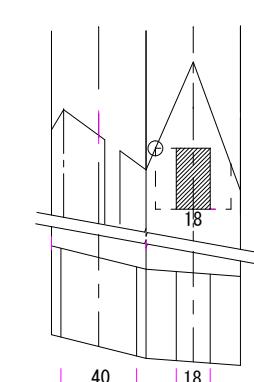


②③柱ほぞ詳細図

①柱・⑩棟木取合詳細図


①柱ほぞ詳細図

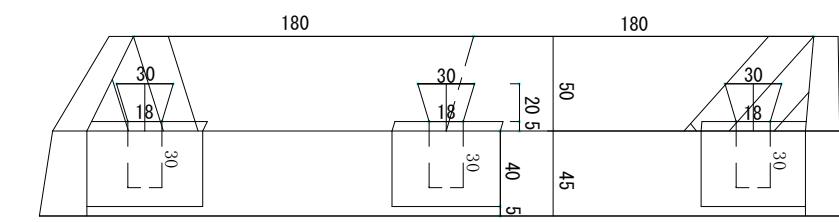


④桁・梁取合詳細図

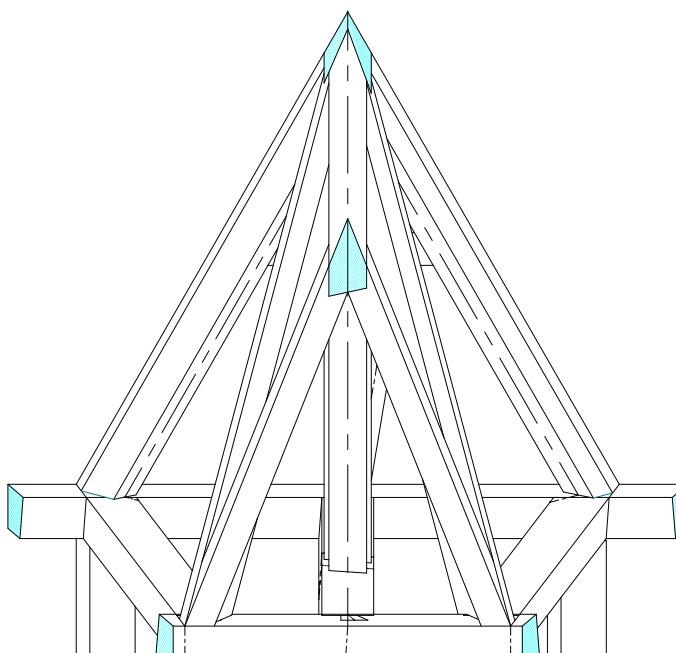

正面図

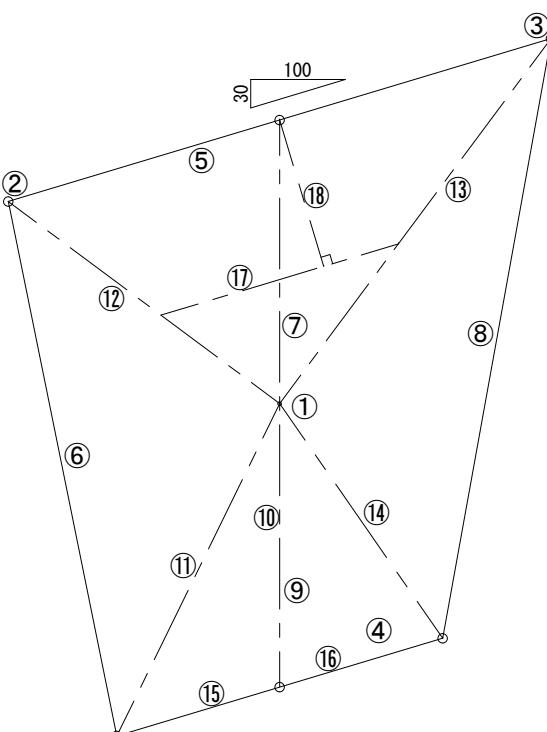

平面基本図

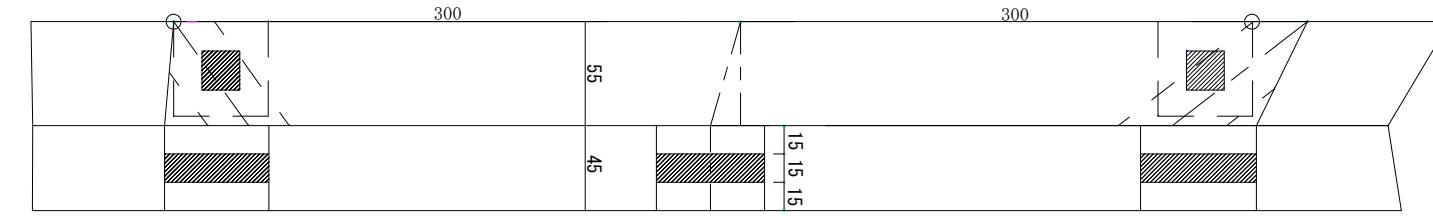

⑤桁・梁取合詳細図