


第64回技能五輪全国大会『タイル張り』職種競技課題

公表

側面図

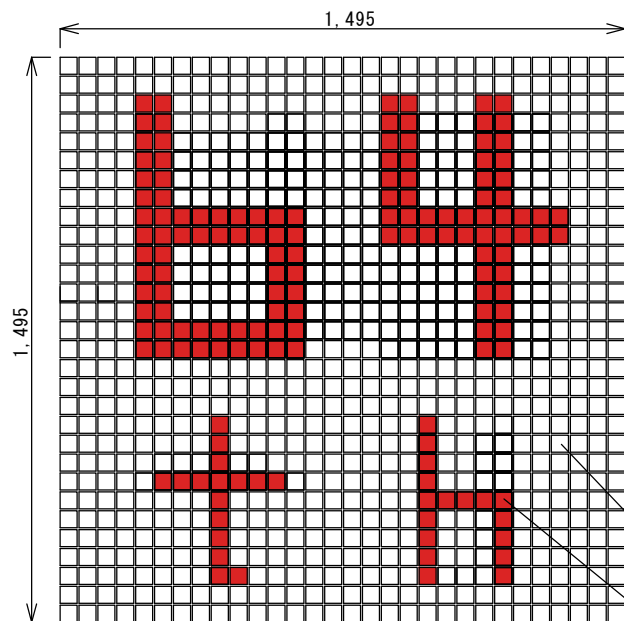

P10/FC45 (KYタイル)
(ブルー)

P10/FC25 (KYタイル)
(イエロー)

P10/FC55 (KYタイル)
(ブラック)


P10/418 (KYタイル)
(水色)

P10/105 (KYタイル)
(ホワイト)

45-102V (TChic)
(ホワイト)

45-11V (TChic)
(レッド)


正面図

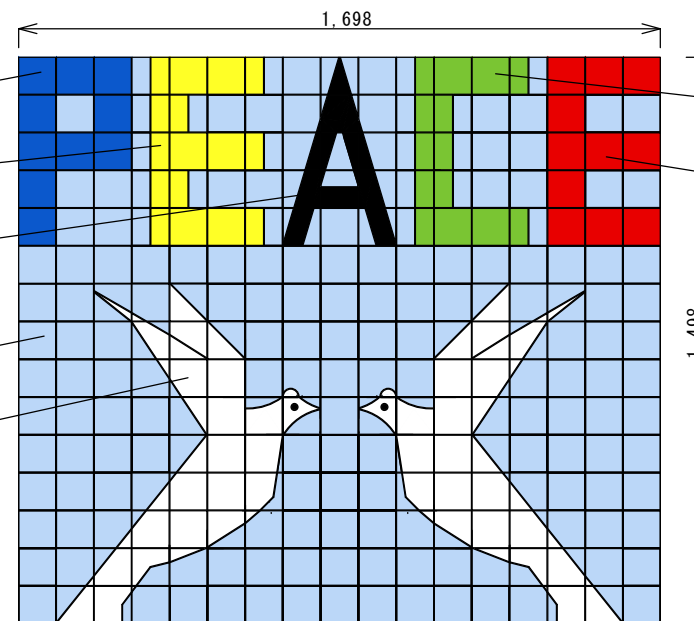

P10/FC33 (KYタイル)
(グリーン)

P10/FC75 (KYタイル)
(レッド)

平面図

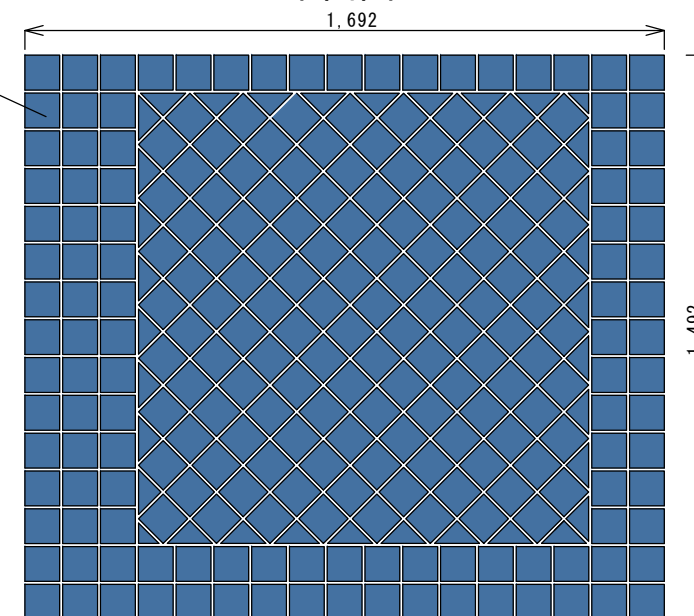


SSB10/S-28 (セラメッセ)
(シャドブルー)

床タイルの張り方は当日（下見時）に課題の一部を変更致します。

第64回技能五輪全国大会『タイル張り』職種競技課題

公表


※正面壁と側面壁の上部の高さを揃える
※上部までの高さを1,495mmとする



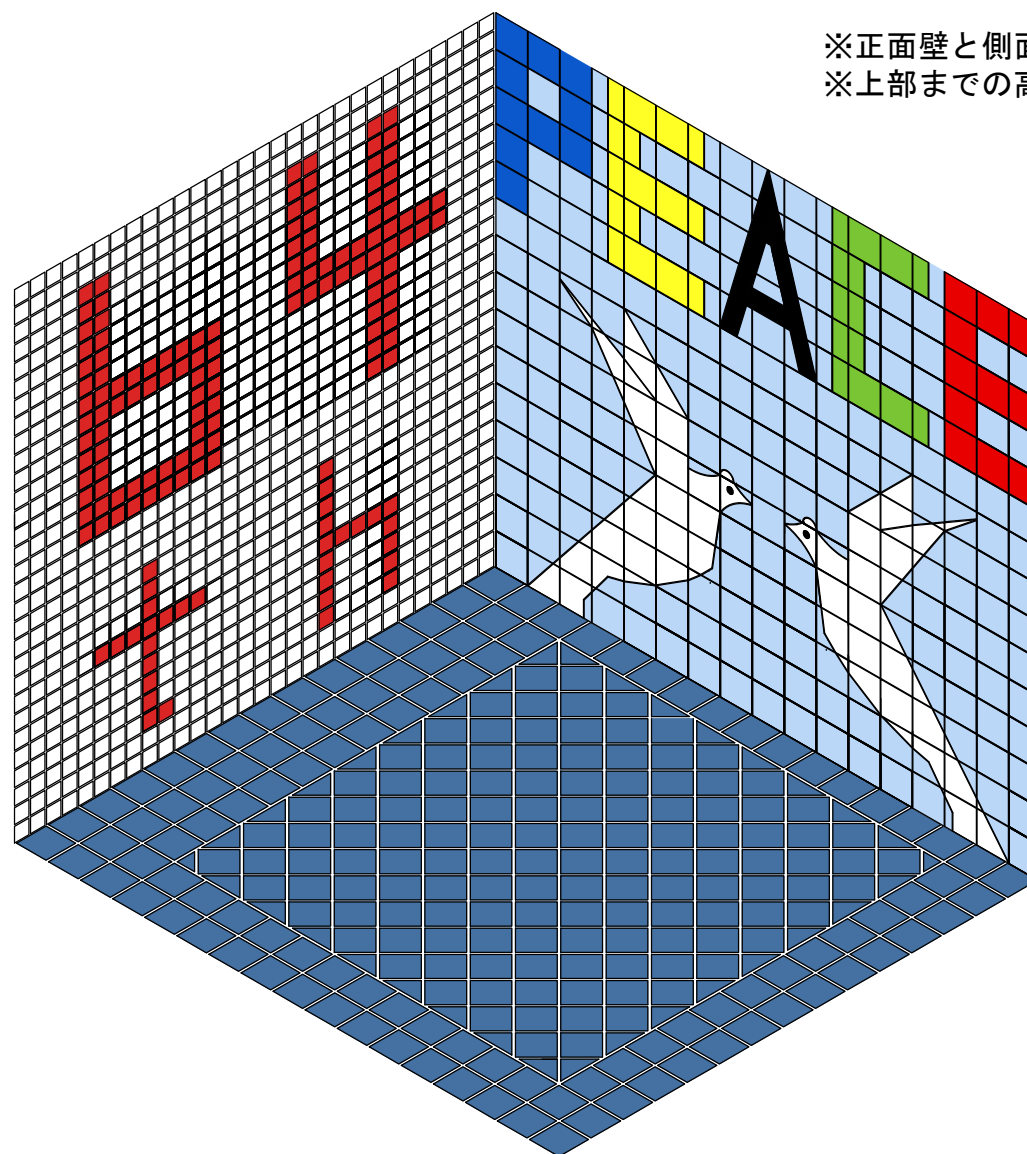



床タイルの張り方は当日（下見時）に課題の一部を変更します。

第64回技能五輪全国大会 加工タイル作製説明図 ①

公表

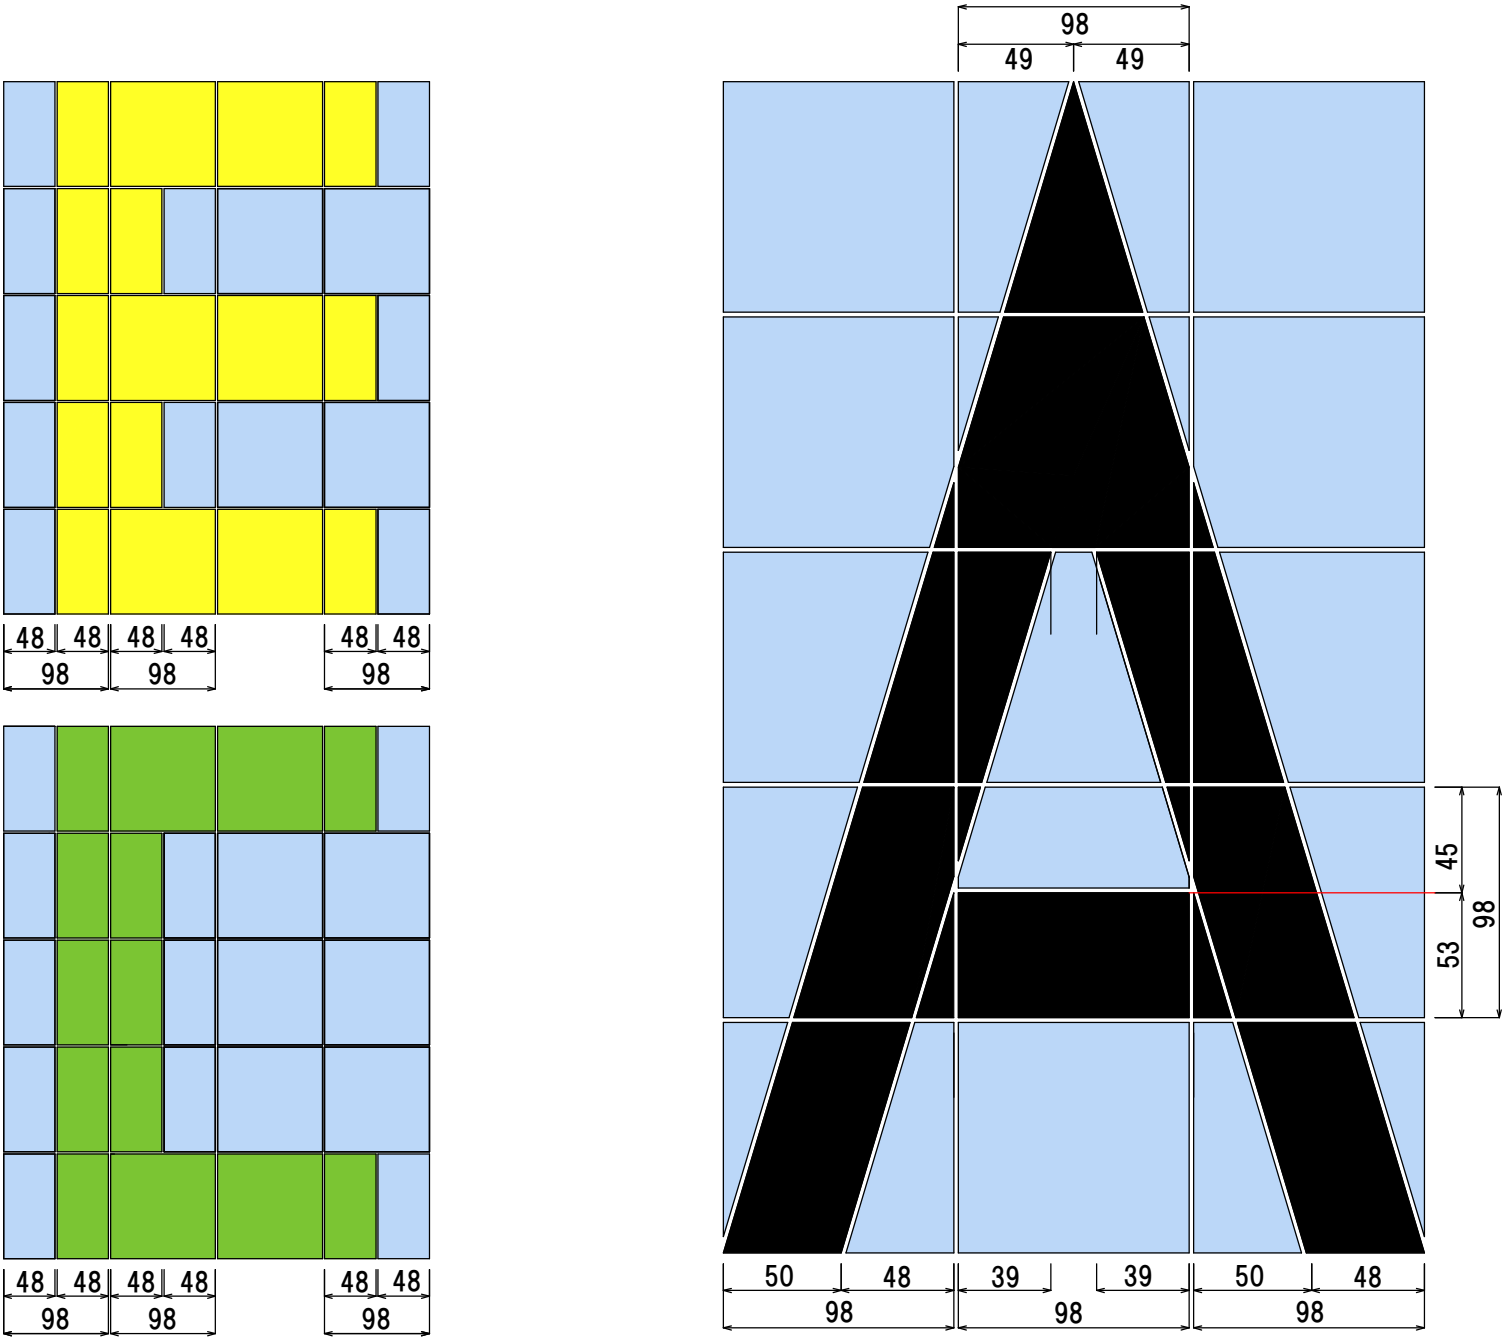


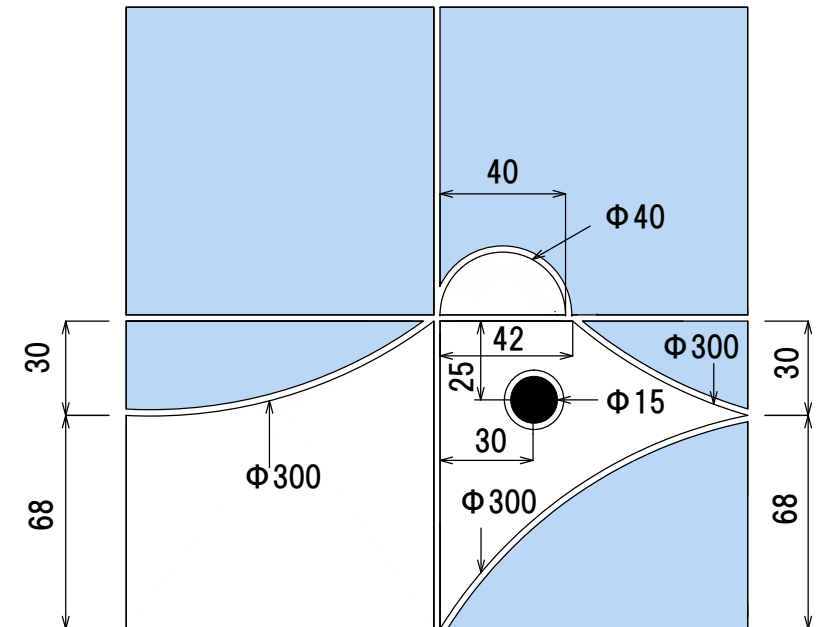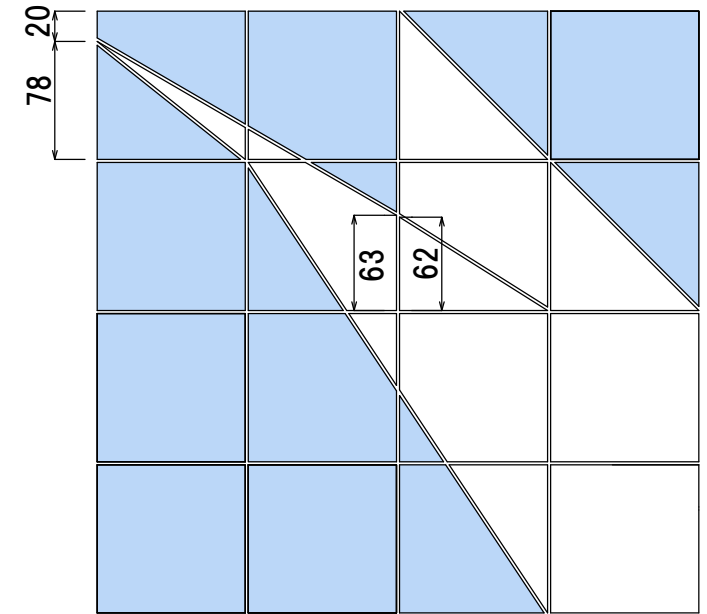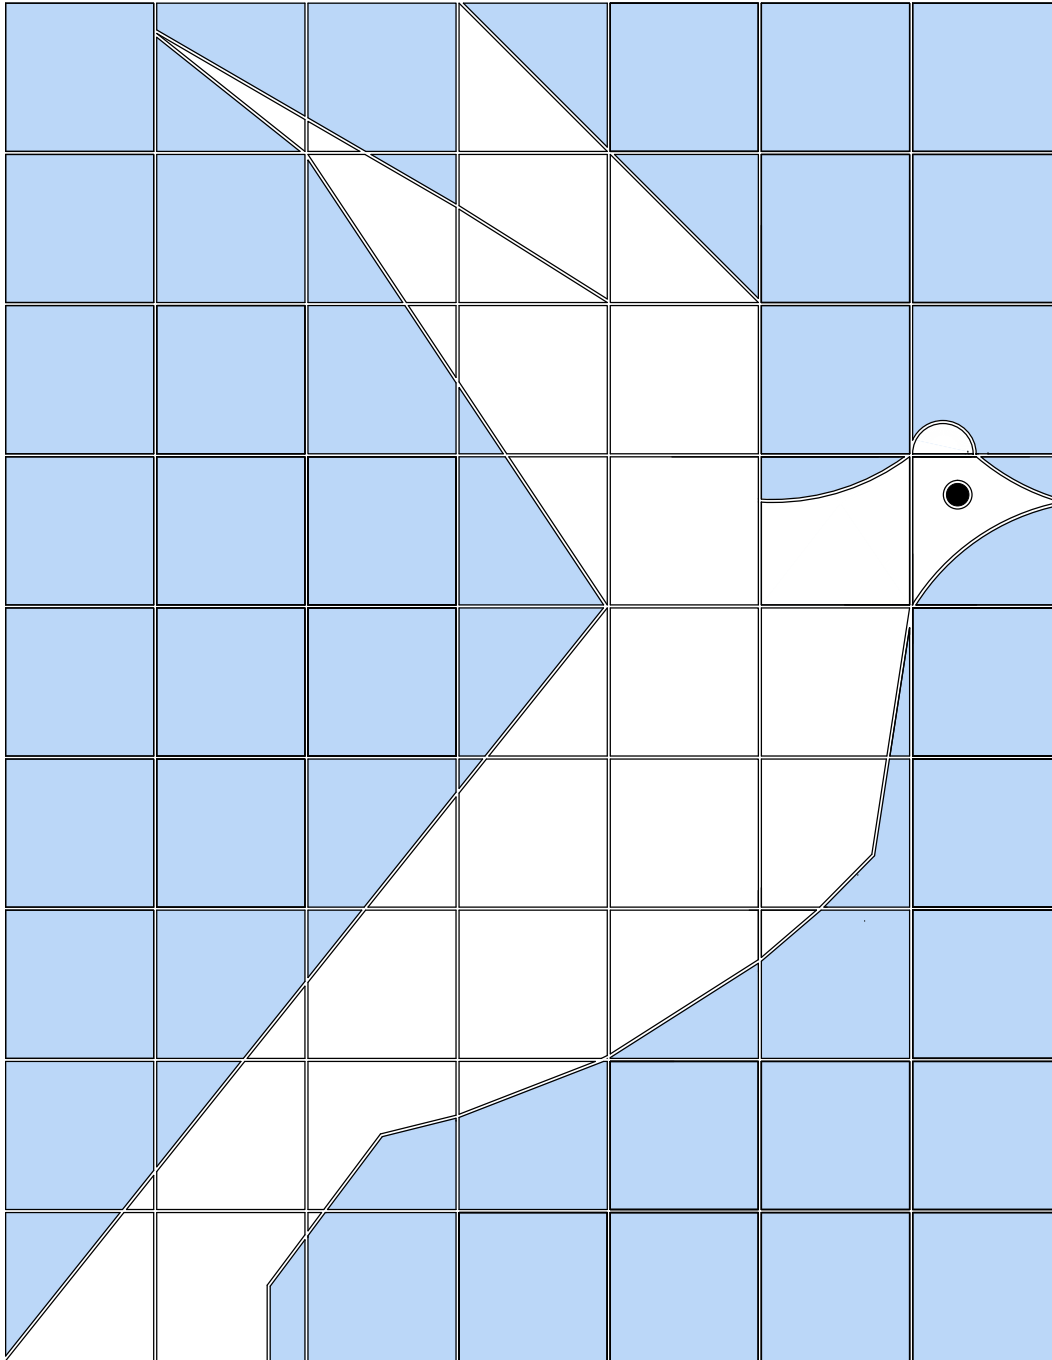


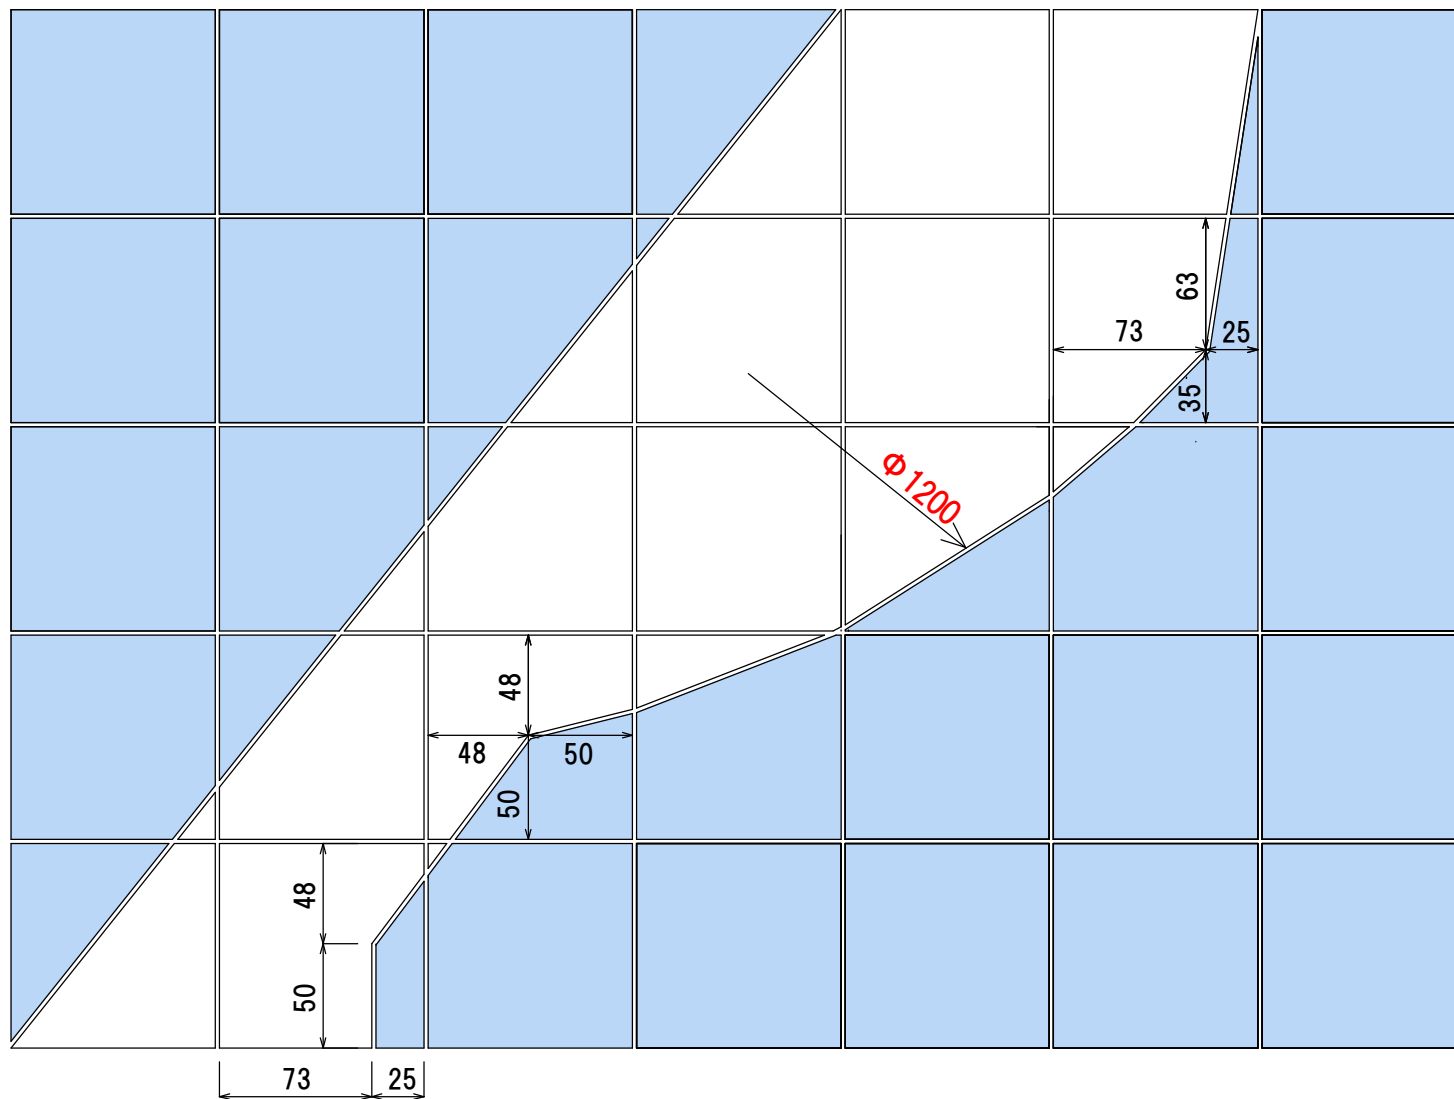


- * 鳩のおなか部分は外円($\phi 1200$)とタイル(白)側面が交わる点を直線で切断する
- * 鳩は左右対称の大きさとする
- * 正面壁の目地幅はすべて2mmとする

①

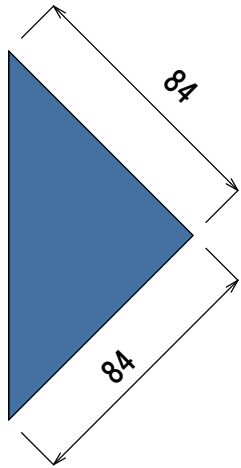

②

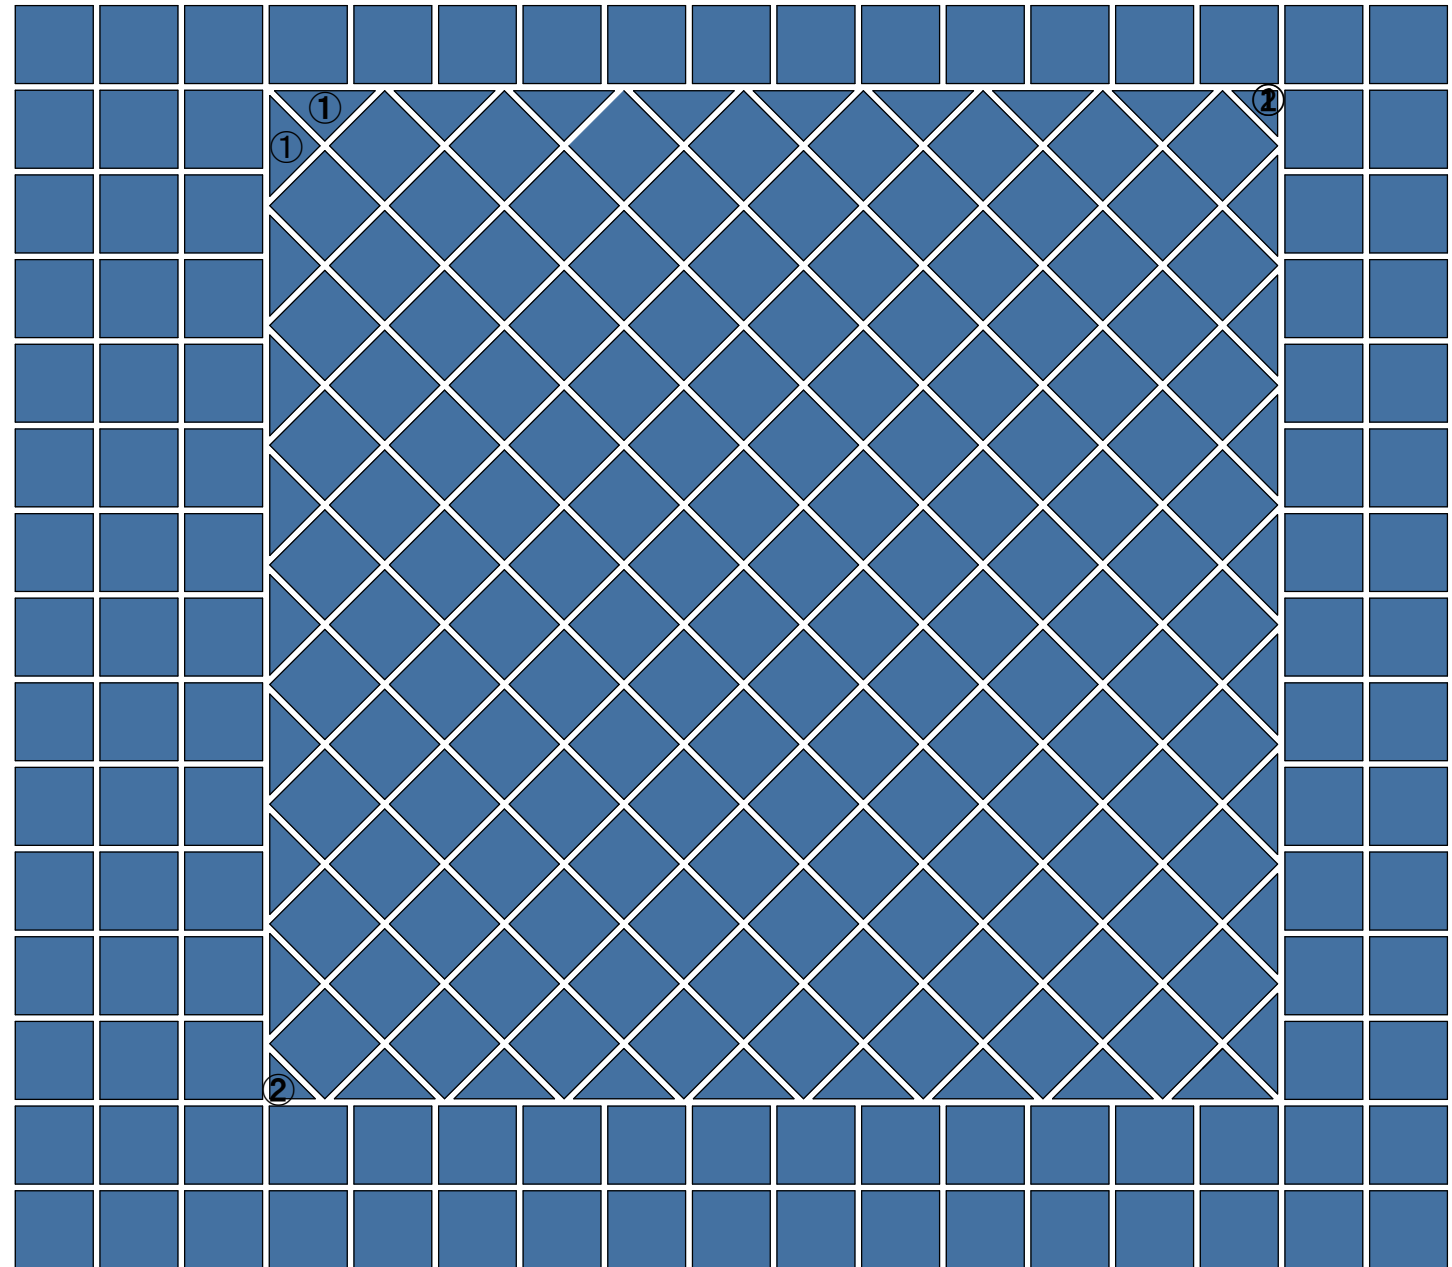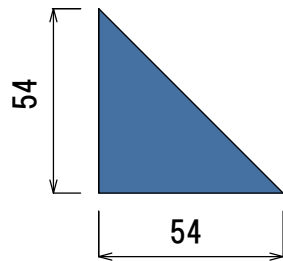

床タイルの張り方は当日（下見時）に課題の一部を変更します。