

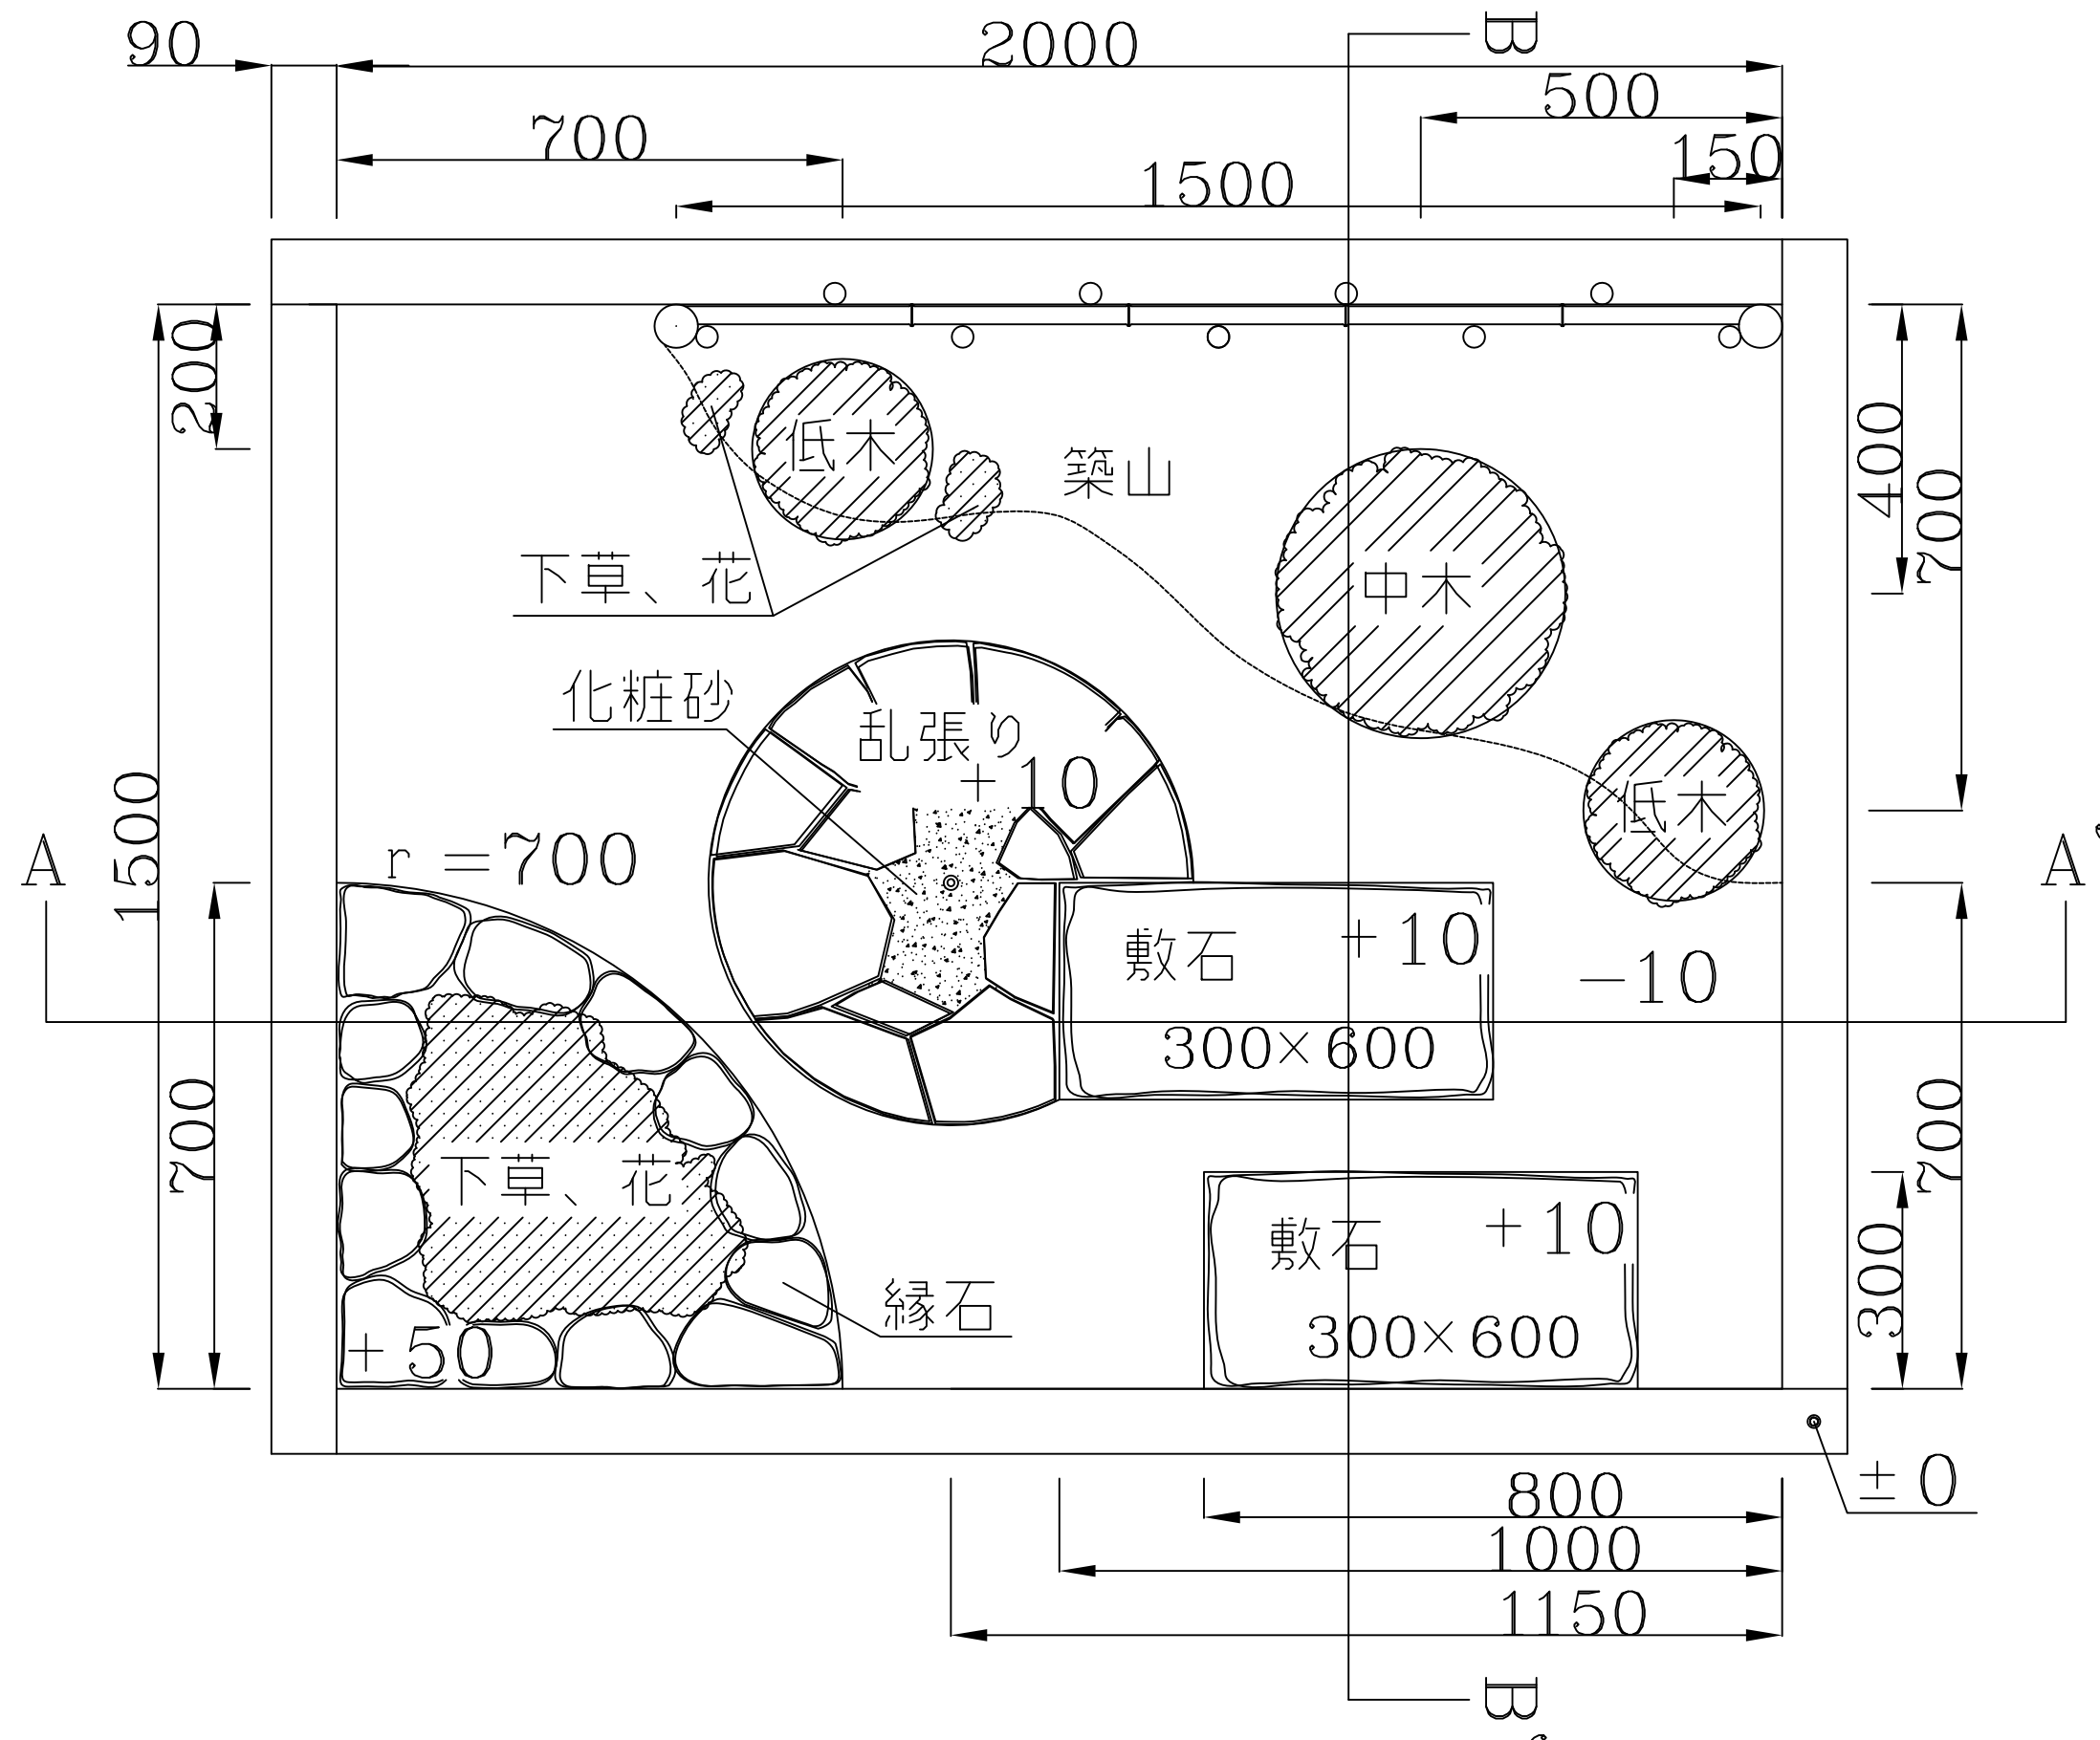


平面図

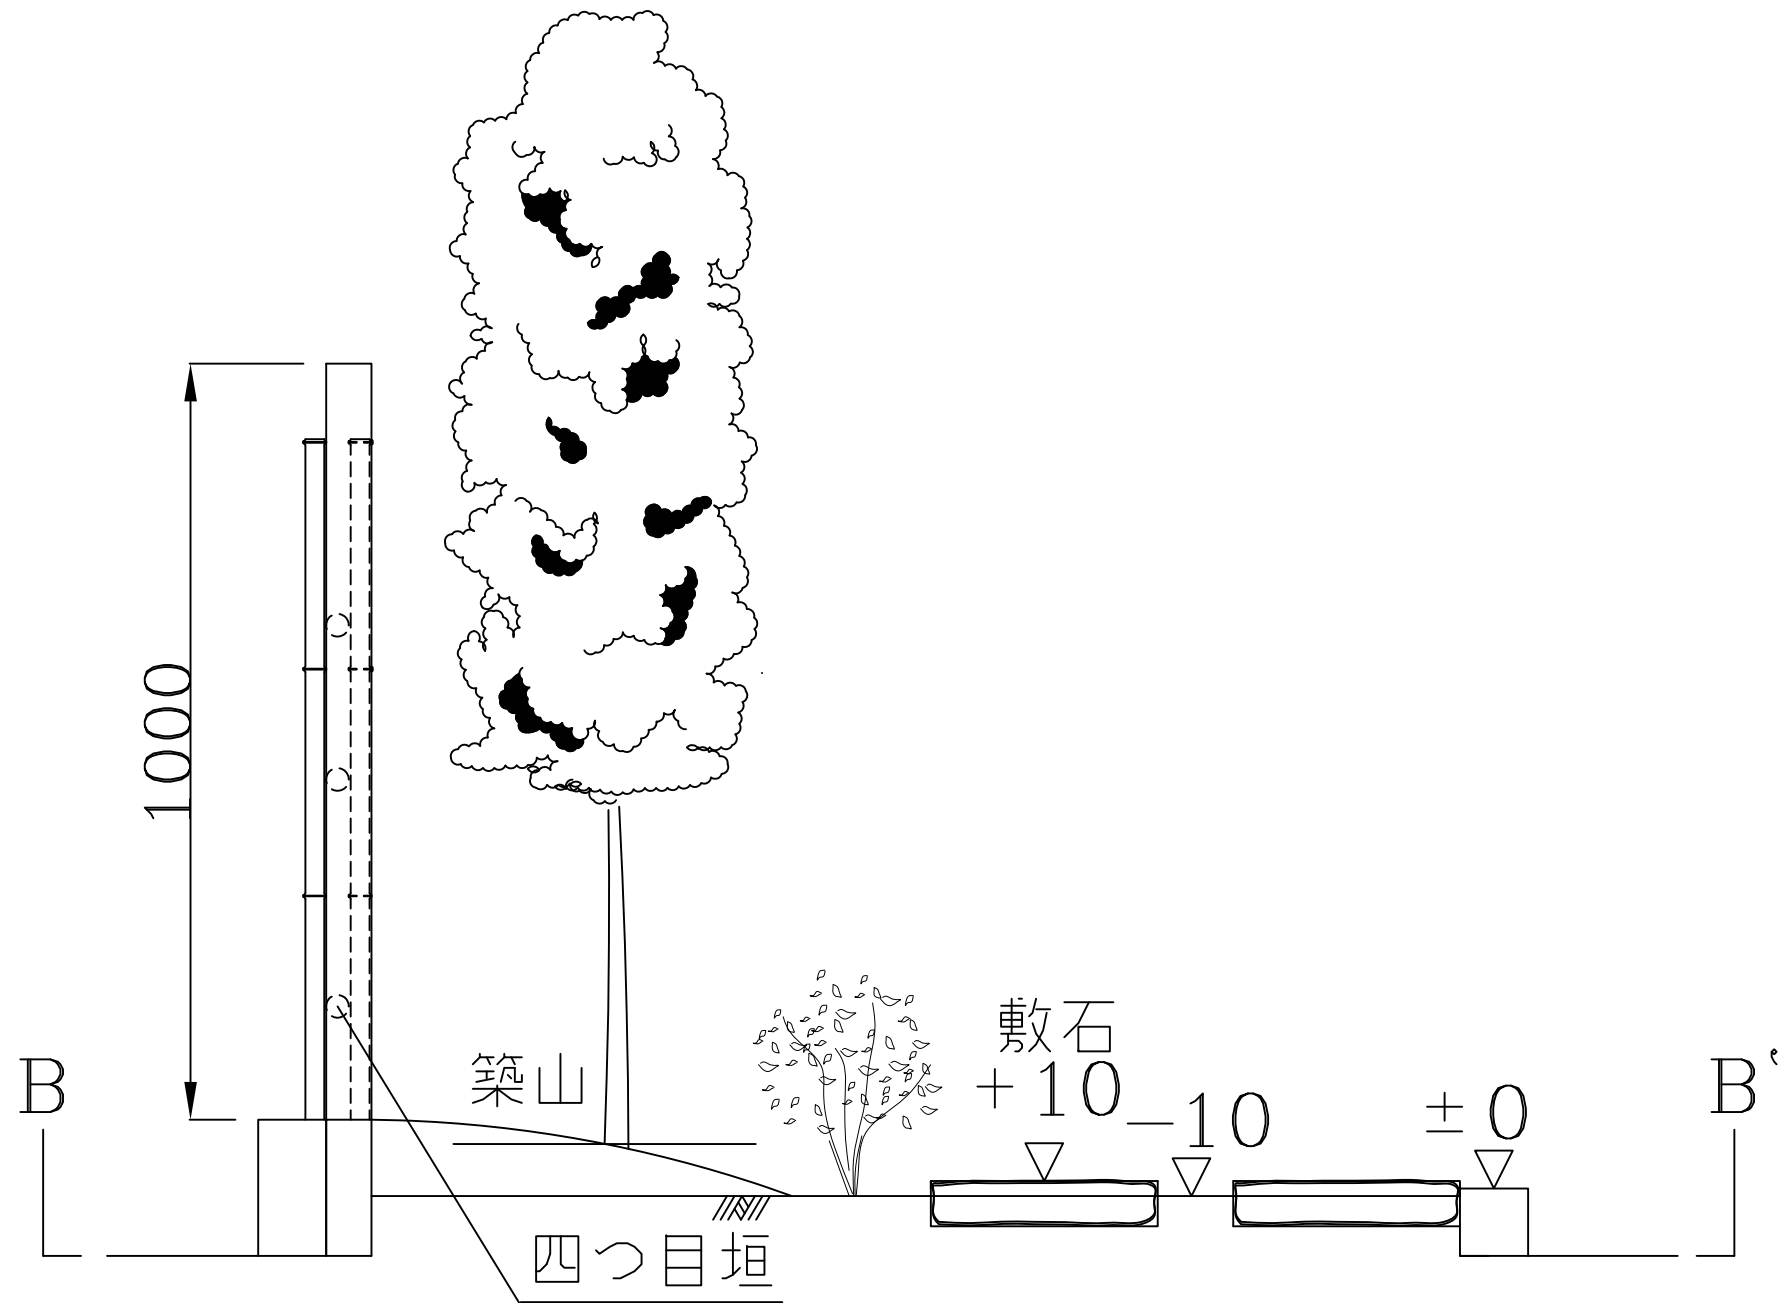

断面図

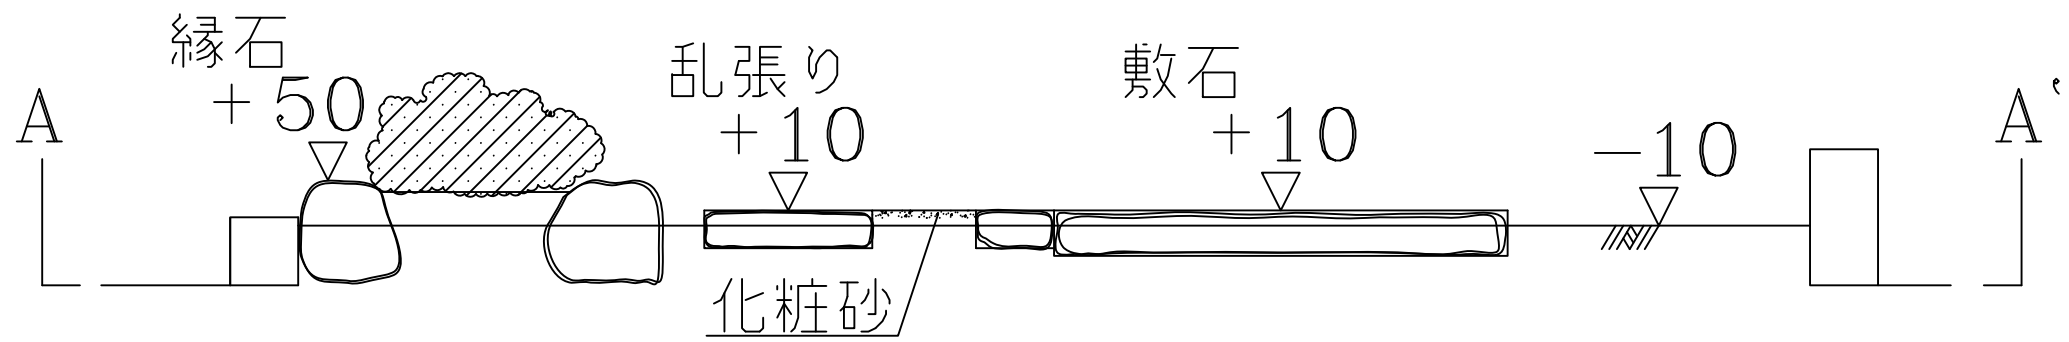

詳細図

四つ目垣

