

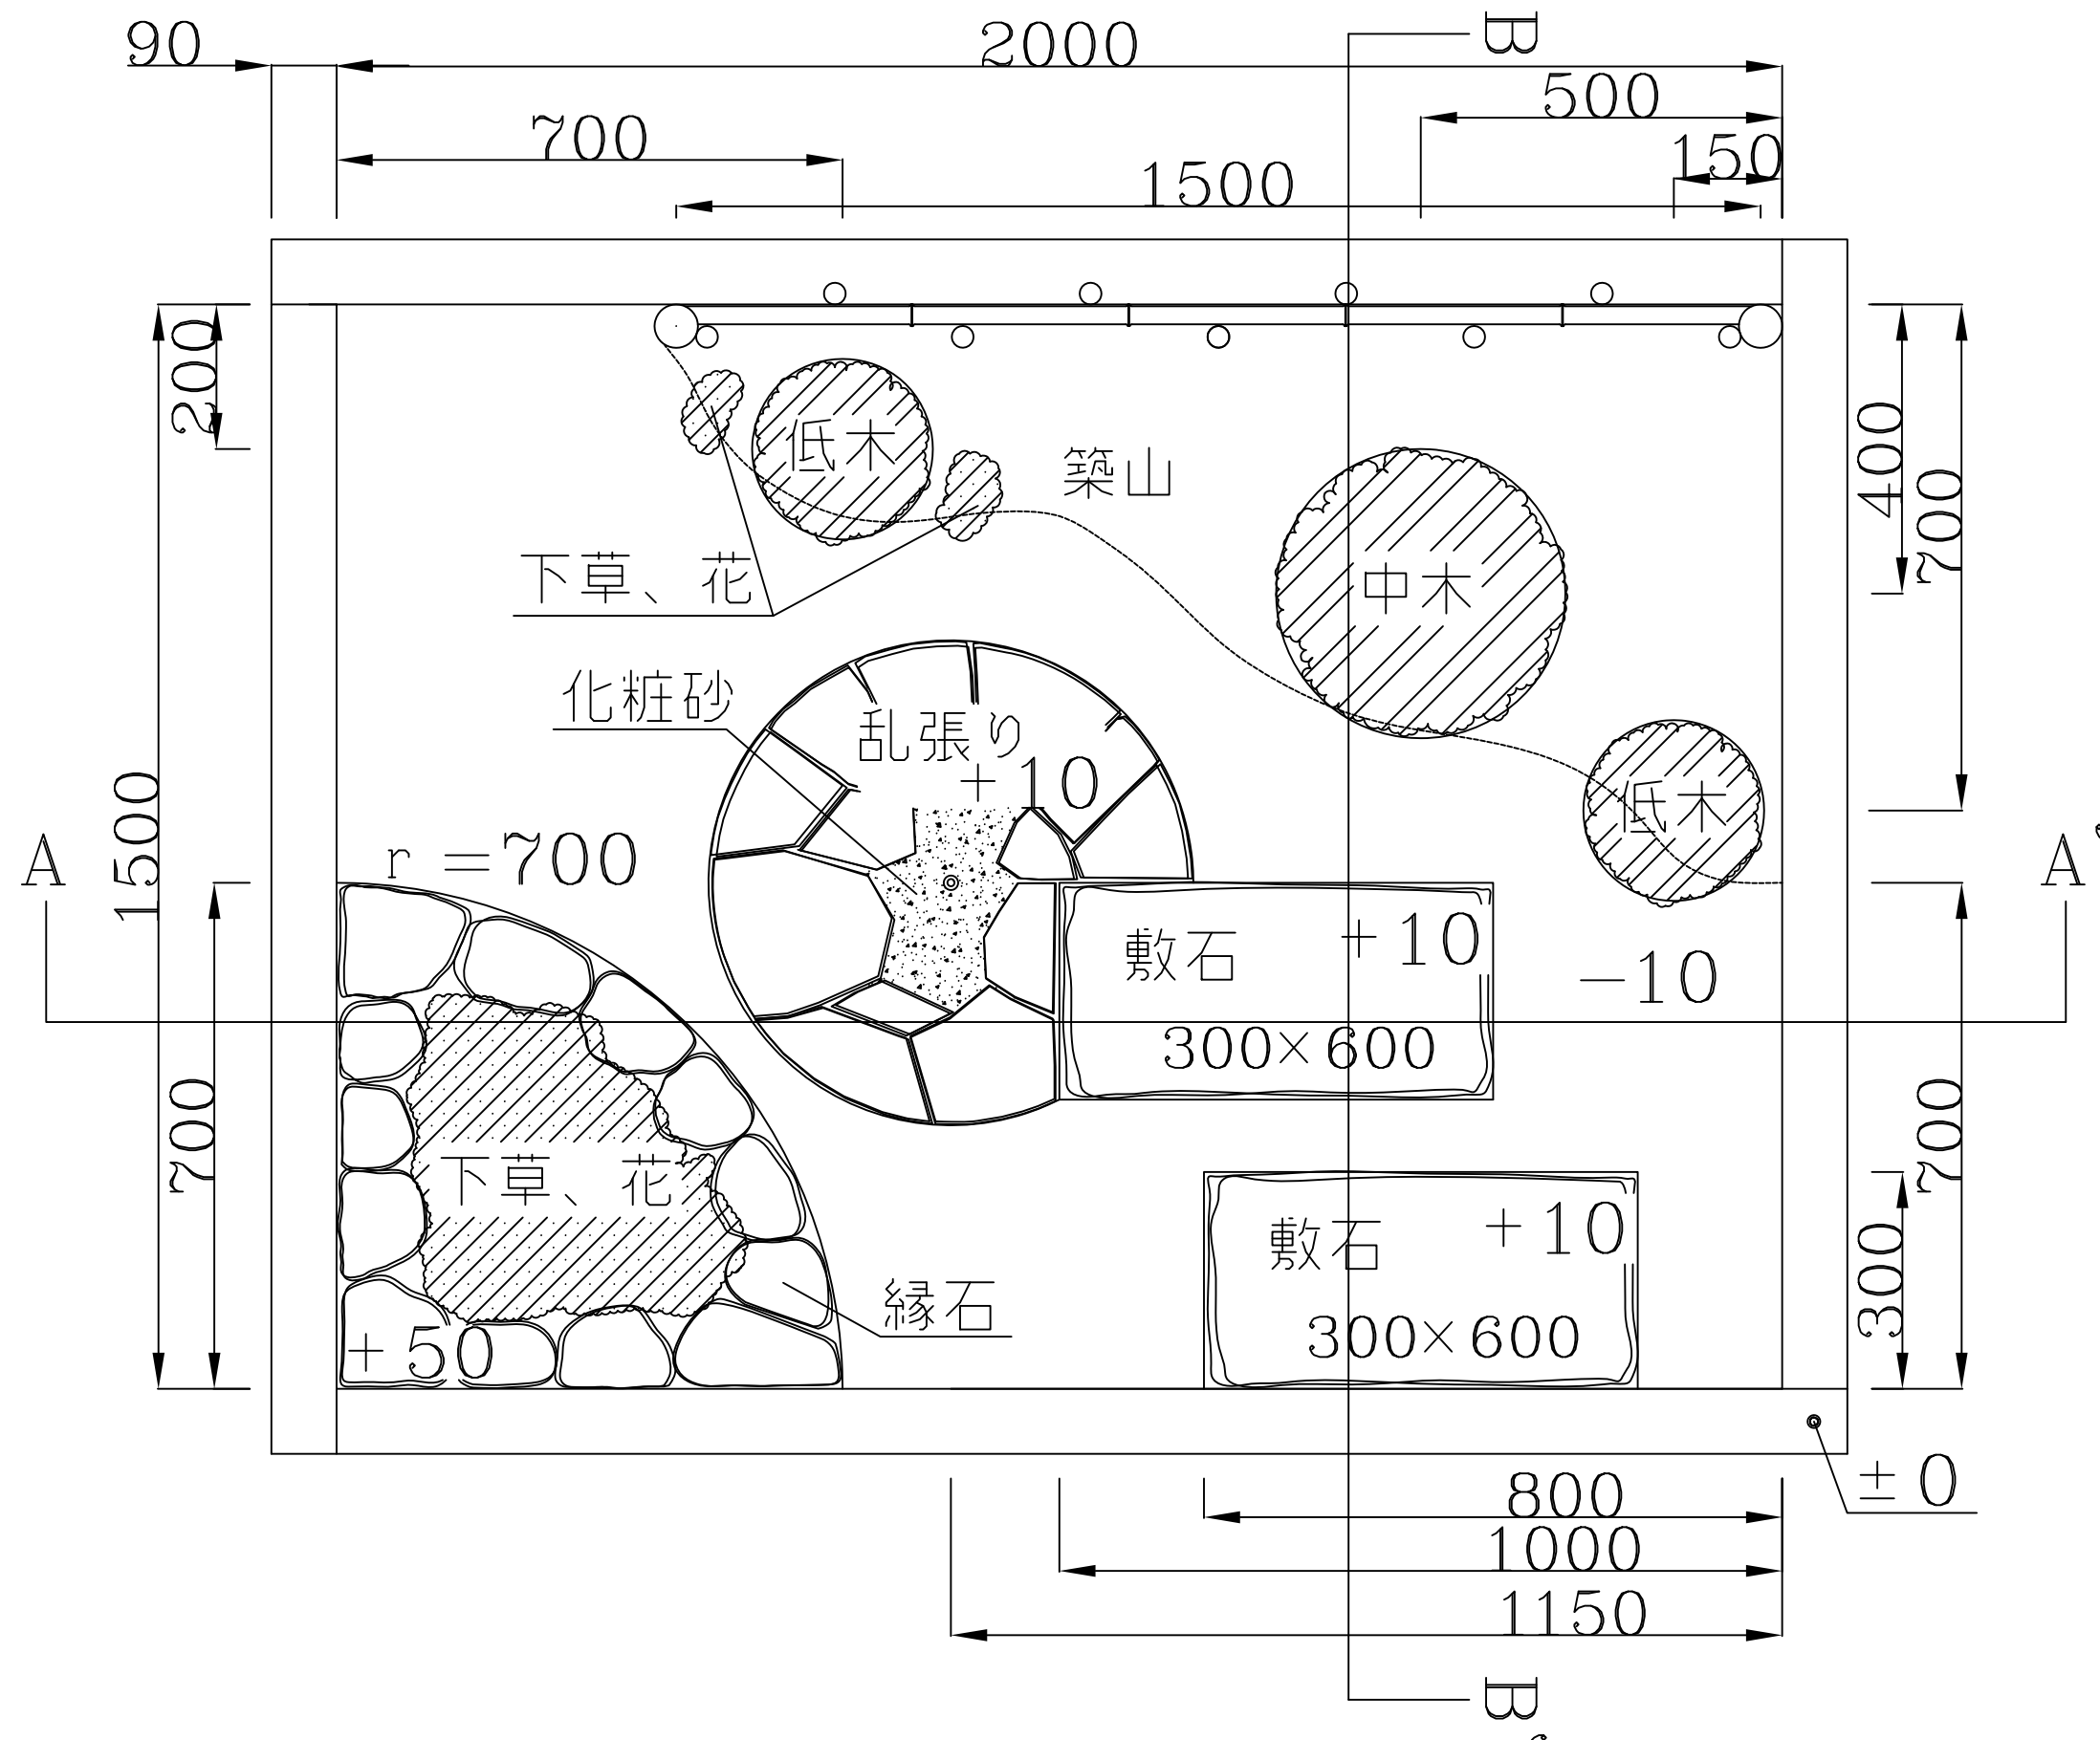


# 平面図

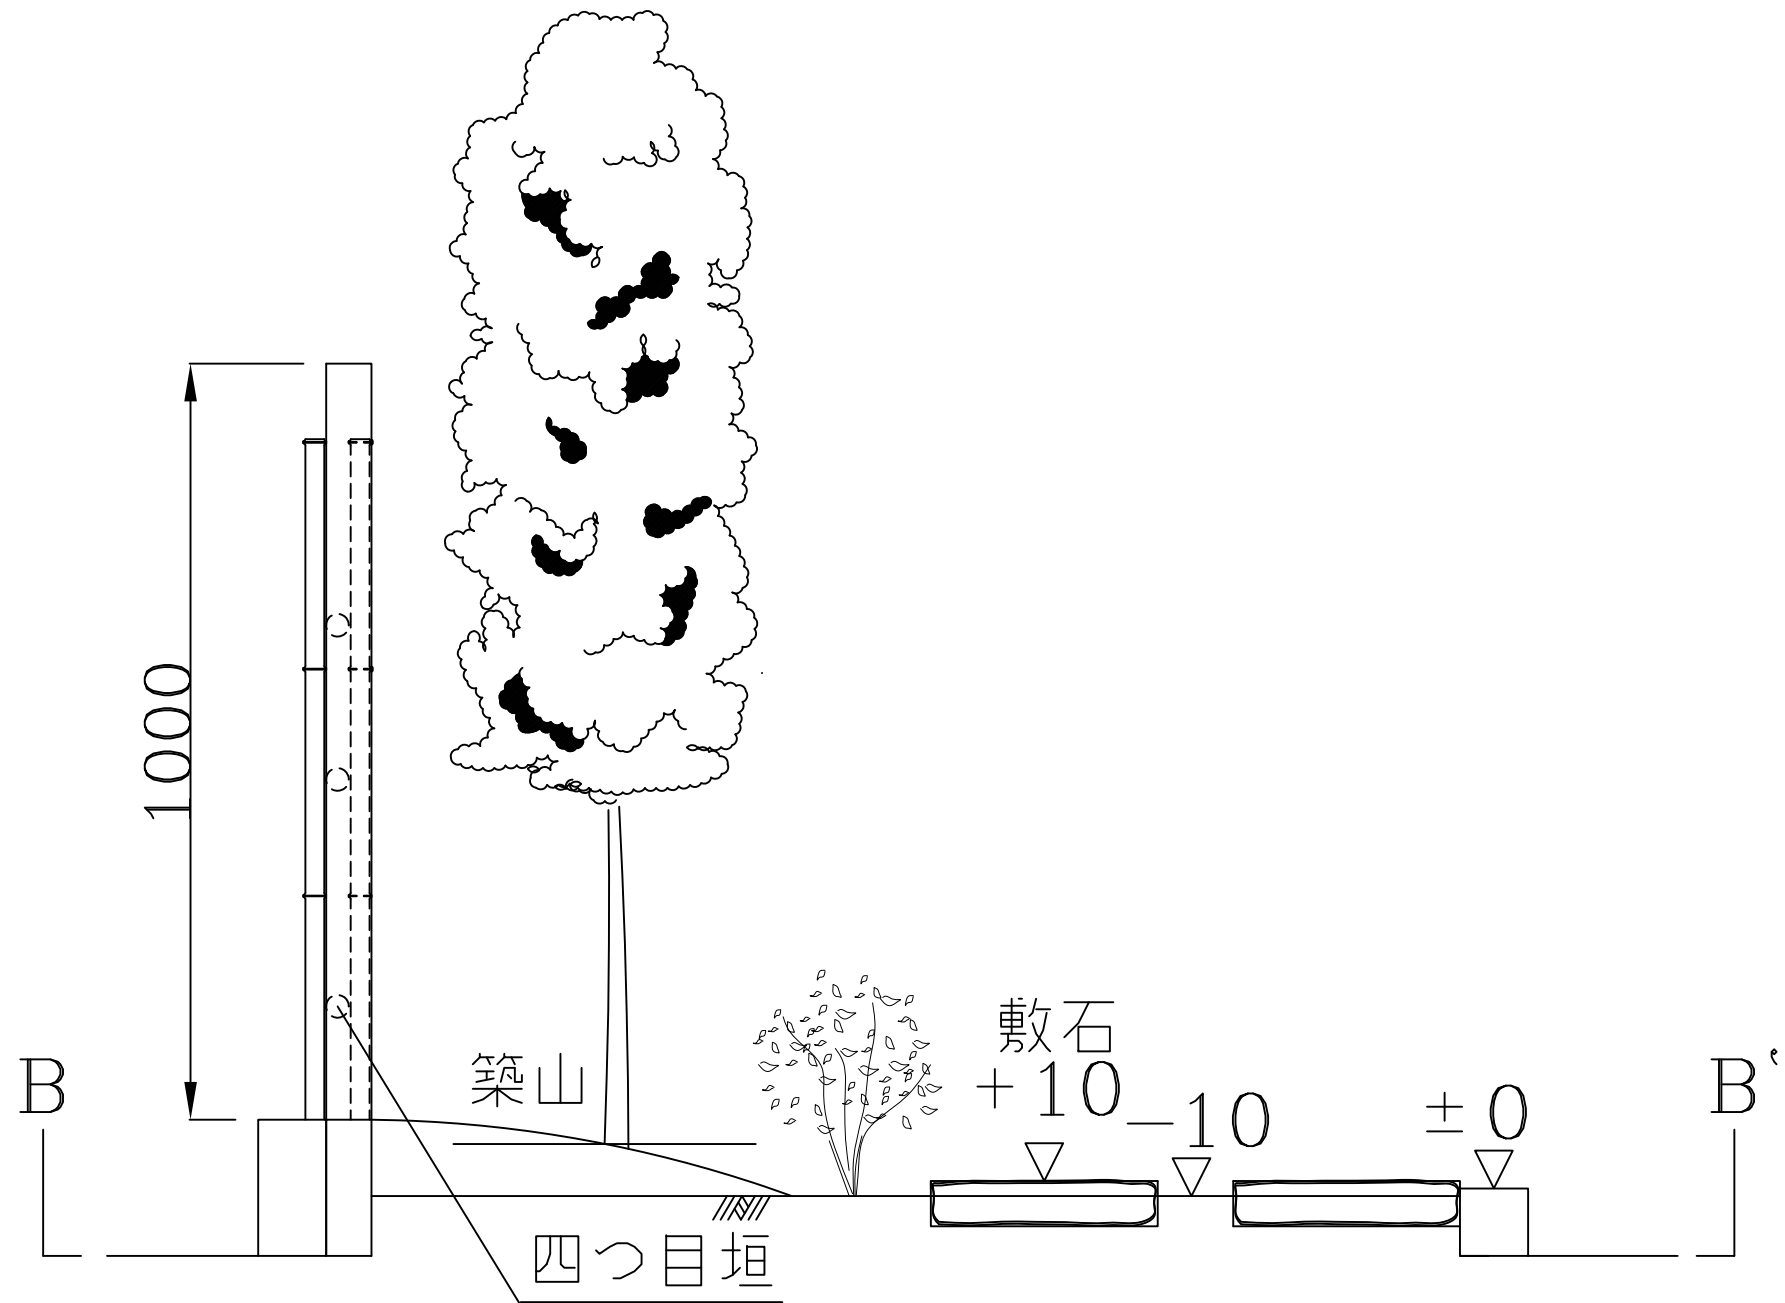

# 断面図

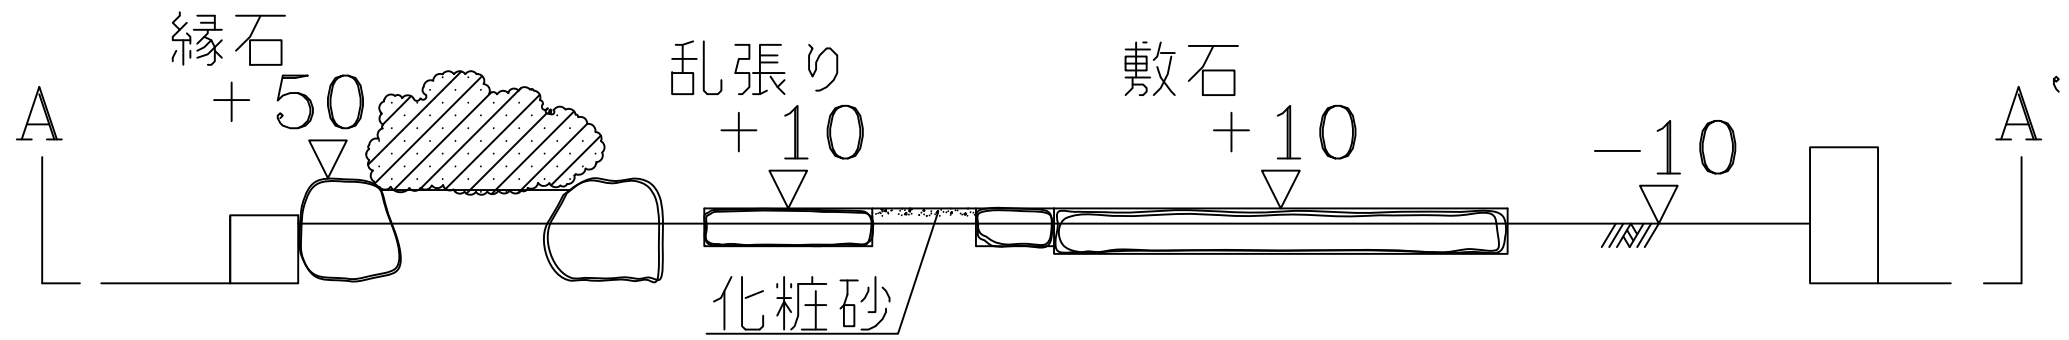

詳細図

四つ目垣

